



---

**2022\_CBS\_01567 Nieuw aanvullend reglement van de politie op het wegverkeer - gemeenteweg - Hippodroomlaan- nieuwe verkeersmaatregel - Goedkeuring**

### **Opheffing**

Opgeheven door het college van burgemeester en schepenen 05/03/2026

2026\_CBS\_01898

**Beslissing:** Goedgekeurd in besloten vergadering van 17 februari 2022

#### **Zijn aanwezig bij de beslissing van dit punt:**

Filip Watteeuw, schepenen-voorzitter; Elke Decruynaere, schepenen; Astrid De Bruycker, schepenen; Sami Souguir, schepenen; Tine Heyse, schepenen; Isabelle Heyndrickx, schepenen; Bram Van Braeckvelt, schepenen; Hafsa El-Bazioui, schepenen; Rudy Coddens, schepenen; Mieke Hullebroeck, algemeen directeur; Luc Kupers, adjunct-algemeendirecteur; Danny Van Campenhout, adjunct-algemeendirecteur

**Bevoegd:** Filip Watteeuw

**Betrokken:** Mathias De Clercq

### **Juridisch kader**

#### **De volgende bepalingen zijn van toepassing inzake de bevoegdheid:**

- De Nieuwe Gemeentewet 24 juni 1988, artikel 119;
- Het Decreet over het lokaal bestuur van 22 december 2017, artikel 41, 2°;
- Het Decreet van 16 mei 2008 betreffende de aanvullende reglementen op het wegverkeer en de plaatsing en bekostiging van verkeerstekens, artikel 4, § 1, 2de lid en artikel 5, § 1, 2de lid.
- Het gemeenteraadsbesluit van 14 december 2015, houdende de delegatie van de vaststellingsbevoegdheid inzake gemeentelijke aanvullende reglementen op het wegverkeer.

#### **De beslissing wordt genomen op grond van:**

- Wet betreffende de politie over het wegverkeer, gecoördineerd bij Koninklijk Besluit van 16 maart 1968;
- Decreet van 16 mei 2008 betreffende de aanvullende reglementen op het wegverkeer en de plaatsing en bekostiging van de verkeerstekens;

- Koninklijk Besluit van 1 december 1975 houdende algemeen reglement op de politie van het wegverkeer en van het gebruik van de openbare weg;
- Ministerieel Besluit van 11 oktober 1976 waarbij de minimumafmetingen en de bijzondere plaatsingsvoorwaarden van de verkeerstekens worden bepaald;
- Uitvoeringsbesluit van 23 januari 2009 betreffende de aanvullende reglementen op het wegverkeer en de plaatsing en bekostiging van de verkeerstekens;
- Omzendbrief MOB/2009/1 van 3 april 2009;
- Het reglement houdende de voorwaarden tot het toekennen van parkeerplaatsen voor personen met een handicap, goedgekeurd in de gemeenteraad van 25 april 2016.

## **Motivering**

De nieuwe maatregel die bij dit besluit getroffen wordt, is het aanbrengen van een voetgangersoversteekplaats, voorzien van bebording, tussen het woonblok met huisnummers 284-368 en het woonblok met huisnummers 370-454. Bewoners van de huisnummers 370-454 voelden zich niet veilig om de straat over te steken richting afvalcontainers.

Bij collegebesluit van 2 december 2021 werd het verbod voor voertuigen van meer dan 1.5t, uitgezonderd diensten, afgeschaft. Door de invoering van beperkt éénrichtingsverkeer in het Gustaaf Carelshof was dit verbod niet langer nodig. Aanvullend werd op het kruispunt van de Hippodroomlaan met de tak Gustaaf Carelshof die richting Heiveldstraat gaat een D1 (verplicht rechtdoor), uitgezonderd voor fietsers, bromfietsers klasse A en speedpedelecs geplaatst omdat de C1 niet zichtbaar was vanuit de Hippodroomlaan.

Bij collegebesluit van 6 april 2017 werd de bestaande toestand geregulariseerd.

## **Bijgevoegde bijlage(n):**

- Aanvullend reglement Hippodroomlaan dossier P251103 (deel van de beslissing)
- Signalisatieplan Hippodroomlaan dossier P251103 (deel van de beslissing)
- Historiek Hippodroomlaan dossier P251103

## **Beslissing**

**Beslist het volgende:**

### **Artikel 1:**

Heft op het aanvullend reglement van de politie op het wegverkeer betreffende de gemeenteweg Hippodroomlaan, goedgekeurd in zitting van 2 december 2021, van zodra het nieuwe reglement in werking treedt.

### **Artikel 2:**

Keurt goed het bijgevoegd aanvullend reglement van de politie op het wegverkeer en het signalisatieplan betreffende de gemeenteweg Hippodroomlaan.

2022\_CBS\_01567 - Nieuw aanvullend reglement van de politie op het wegverkeer - gemeenteweg - Hippodroomlaan- nieuwe verkeersmaatregel

## Aanvullend reglement van de politie op het wegverkeer - gemeenteweg – Hippodroomlaan

Goedgekeurd in het College van Burgemeester en Schepenen van

Bekendgemaakt op

Geldig vanaf

Referentienummer

### Reglement


- Artikel 1.** Op de Hippodroomlaan ter hoogte van het kruispunt met het Gustaaf Carelshof geldt:  
de bestuurders zijn verplicht rechtdoor te rijden;  
de maatregel geldt niet voor fietsers en bestuurders van tweewielige bromfietsen klasse A en speed pedelecs.  
Dit wordt gesignaleerd door:  
- verkeersborden D1  
- de verkeersborden worden aangevuld met onderborden M12
- Artikel 2.** Op de Hippodroomlaan van het kruispunt met de Draversstraat tot het kruispunt met de Gustaaf Carelshof aan de zuidelijke zijde van de weg geldt:  
het parkeren is verboden;  
het einde van de parkeerreglementering wordt aangeduid;  
het begin van de parkeerreglementering wordt aangeduid.  
Dit wordt gesignaleerd door:  
- verkeersborden E1  
- de verkeersborden worden aangevuld met x-borden Xb, Xa
- Artikel 3.** Op de Hippodroomlaan ter hoogte van het kruispunt met de Heiveldstraat geldt:  
op de Hippodroomlaan ter hoogte van huisnummers 370-454 wordt volgende maatregel ingevoerd:  
voetgangers moeten de oversteekplaats volgen om de rijbaan over te steken.  
Dit wordt gesignaleerd door:  
- wegmarkeringen overeenkomstig art.76.3 van de wegcode

**Artikel 4. Op de Hippodroomlaan ter hoogte van huisnummers 284-368;  
op de Hippodroomlaan ter hoogte van huisnummers 370-454 geldt:  
de bestuurders moeten het verkeersplateau dubbel voorzichtig en met matige  
snelheid naderen, zodat zij erover rijden met een snelheid die niet meer bedraagt dan  
30 km per uur.  
Dit wordt gesignaleerd door:  
- een plateau**





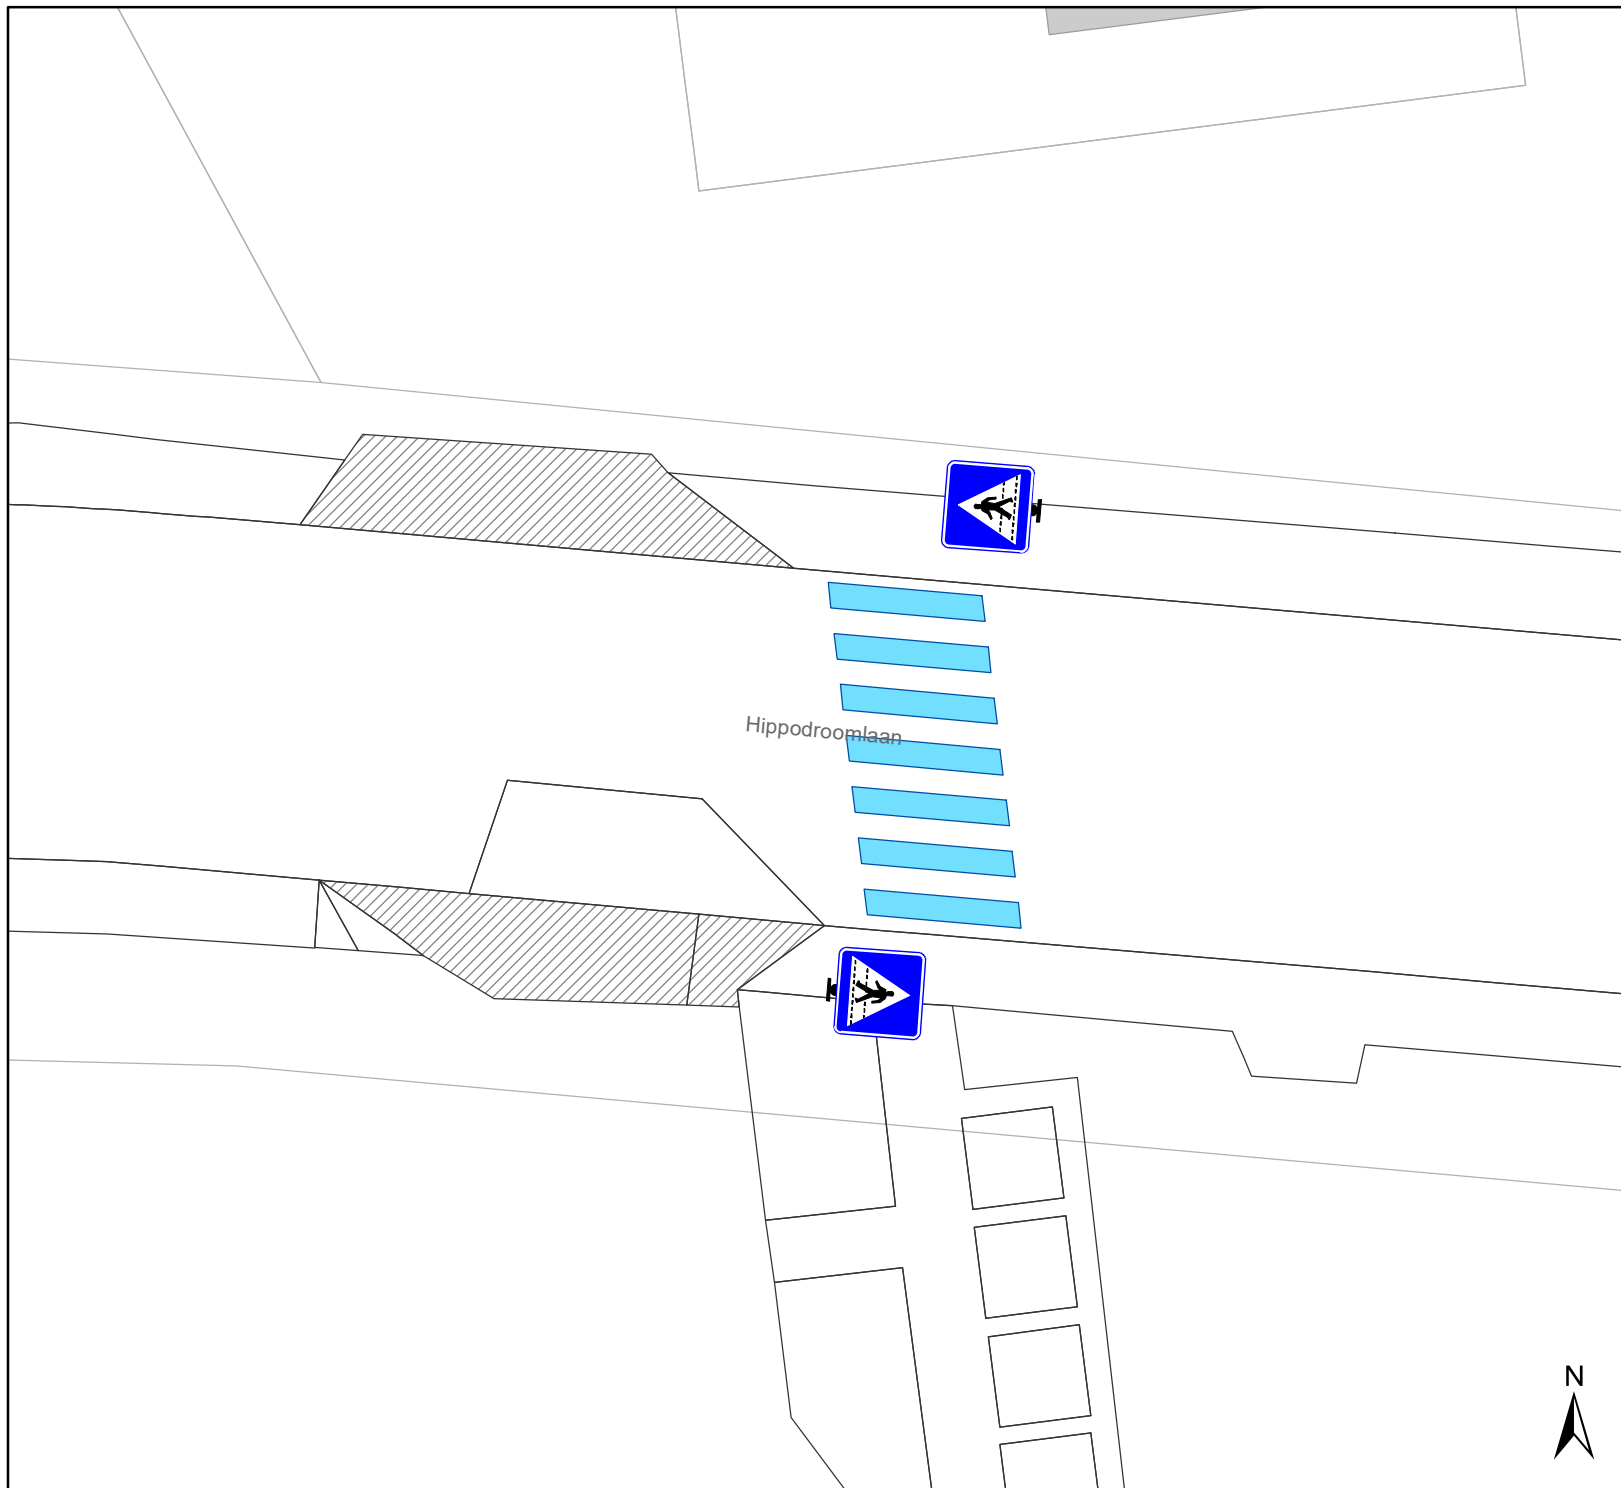

---

(einde reglement)





# Legende

-  Bestaande verkeersborden
-  Geplande verkeersborden
-  Te verwijderen verkeersborden
-  Bestaande wegmarkeringen
-  Geplande wegmarkeringen
-  Te verwijderen wegmarkeringen



**gent:** Mobiliteitsbedrijf stad Gent  
Verkeerstechnische taken

## Hippodroomlaan 370-454 VOP

Dossiernummer P-251103

DATUM	SCHAAL	PLAN	P FORMAAT
3/02/2022	1/150	1/1	A4

