



2021_CVB_07287 Nieuw aanvullend reglement van de politie op het wegverkeer - gemeenteweg - Holisstraat - nieuwe verkeersmaatregel - Goedkeuring

Opheffing

Opgeheven door het college van burgemeester en schepenen 05/03/2026

2026_CBS_01907

Beslissing: Goedgekeurd in besloten vergadering van 10 juni 2021

Zijn aanwezig bij de beslissing van dit punt:

Mathias De Clercq, burgemeester-voorzitter

Filip Watteeuw, schepenen; Sofie Bracke, schepenen; Elke Decruynaere, schepenen; Astrid De Bruycker, schepenen; Sami Souguir, schepenen; Tine Heyse, schepenen; Isabelle Heyndrickx, schepenen; Annelies Storms, schepenen; Bram Van Braeckvelt, schepenen; Rudy Coddens, schepenen

Mieke Hullebroeck, algemeen directeur; Luc Kupers, adjunct-algemeendirecteur

Bevoegd: Filip Watteeuw

Betrokken: Mathias De Clercq

Juridisch kader

De volgende bepalingen zijn van toepassing inzake de bevoegdheid:

- De Nieuwe Gemeentewet 24 juni 1988, artikel 119;
- Het Decreet over het lokaal bestuur van 22 december 2017, artikel 41, 2°;
- Het Decreet van 16 mei 2008 betreffende de aanvullende reglementen op het wegverkeer en de plaatsing en bekostiging van verkeerstekens, artikel 4, § 1, 2de lid en artikel 5, § 1, 2de lid.
- Het gemeenteraadsbesluit van 14 december 2015, houdende de delegatie van de vaststellingsbevoegdheid inzake gemeentelijke aanvullende reglementen op het wegverkeer.

De beslissing wordt genomen op grond van:

- Wet betreffende de politie over het wegverkeer, gecoördineerd bij Koninklijk Besluit van 16 maart 1968;
- Decreet van 16 mei 2008 betreffende de aanvullende reglementen op het wegverkeer en de plaatsing en bekostiging van de verkeerstekens;

- Koninklijk Besluit van 1 december 1975 houdende algemeen reglement op de politie van het wegverkeer en van het gebruik van de openbare weg;
- Ministerieel Besluit van 11 oktober 1976 waarbij de minimumafmetingen en de bijzondere plaatsingsvoorwaarden van de verkeerstekens worden bepaald;
- Uitvoeringsbesluit van 23 januari 2009 betreffende de aanvullende reglementen op het wegverkeer en de plaatsing en bekostiging van de verkeerstekens;
- Omzendbrief MOB/2009/1 van 3 april 2009;
- Het reglement houdende de voorwaarden tot het toekennen van parkeerplaatsen voor personen met een handicap, goedgekeurd in de gemeenteraad van 25 april 2016.

Motivering

De nieuwe maatregel die bij dit besluit wordt getroffen is de invoering van een snelheidsremmer (beurtelingse doorgang met rijbaankussen) als onderdeel van een pakket maatregelen om een aangepaste snelheid af te dwingen op de as Paradijskouter/Holisstraat, Dit ook op vraag van meerdere bewoners.

Bij collegebesluit van 19 mei 2016 werd de bestaande toestand geregulariseerd en er werden geen nieuwe verkeersmaatregelen ingevoerd.

Bijgevoegde bijlage(n):

- Aanvullend reglement Holisstraat dossier MB-19-23245 (deel van de beslissing)
- Signalisatieplan Holisstraat dossier MB-19-23245 (deel van de beslissing)
- Historiek Holisstraat dossier MB-19-23245

Beslissing

Beslist het volgende:

Artikel 1:

Heft op het aanvullend reglement van de politie op het wegverkeer betreffende de gemeenteweg Holisstraat, goedgekeurd in zitting van 19 mei 2016, van zodra het nieuwe reglement in werking treedt.

Artikel 2:

Keurt goed het bijgevoegd aanvullend reglement van de politie op het wegverkeer betreffende de gemeenteweg Holisstraat.

2021_CVB_07287 - Nieuw aanvullend reglement van de politie op het wegverkeer - gemeenteweg - Holisstraat - nieuwe verkeersmaatregel

Aanvullend reglement van de politie op het wegverkeer - gemeenteweg – Holisstraat

Goedgekeurd in het College van Burgemeester en Schepenen van

Bekendgemaakt op

Geldig vanaf

Referentienummer

Reglement

- Artikel 1.** Op de Holisstraat van het kruispunt met Elshout tot het kruispunt met de Bollewerkstraat geldt:
het is iedere bestuurder verboden de doorlopende streep te overschrijden, alsook links van de streep te rijden wanneer deze de twee rijrichtingen scheidt.
Dit wordt gesignaleerd door:
- wegmarkeringen overeenkomstig art.72.2 van de wegcode
- Artikel 2.** Op de Holisstraat ter hoogte van het kruispunt met Elshout geldt:
bestuurders mogen niet rijden, stilstaan of parkeren op de markeringen.
Dit wordt gesignaleerd door:
- wegmarkeringen overeenkomstig art.77.4 van de wegcode
- Artikel 3.** Op de Holisstraat vanaf het kruispunt met Elshout over een lengte van 10 meter geldt:
het is iedere bestuurder verboden de onderbroken streep te overschrijden, behalve om in te halen, om links af te slaan, om te keren of om van rijstrook te veranderen.
Dit wordt gesignaleerd door:
- wegmarkeringen overeenkomstig art.72.3 van de wegcode
- Artikel 4.** Op de Holisstraat ter hoogte van nr 22 in de richting van Paradijskouter geldt:
de bestuurders moeten voorrang verlenen aan de bestuurders die uit de tegenovergestelde richting komen.
Op de Holisstraat ter hoogte van nr 22 in de richting van Elshout geldt:
de bestuurders hebben voorrang ten opzichte van de bestuurders die uit de tegenovergestelde richting komen.
Dit wordt gesignaleerd door:
- verkeersborden B19
- verkeersborden B21
- Artikel 5.** Op de Holisstraat ter hoogte van nr 22 geldt:
bestuurders mogen niet rijden, stilstaan of parkeren op de markeringen.

Dit wordt gesignaleerd door:


- wegmarkeringen overeenkomstig art.77.4 van de wegcode

(einde reglement)





- ### Legende
-  Bestaande verkeersborden
 -  Geplande verkeersborden
 -  Geplande wegmarkeringen
- ### Straatmeubilair
-  Gepland paaltje afrijdbaar
 -  Snelheidsremmer

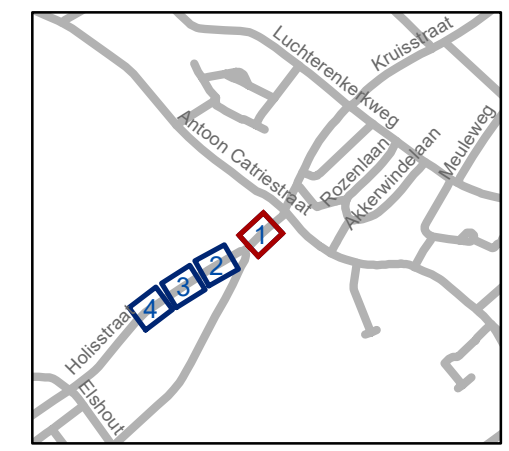


gent: Mobiliteitsbedrijf stad Gent
Verkeerstechnische taken

Paradijskouter





Snelheidsremmers

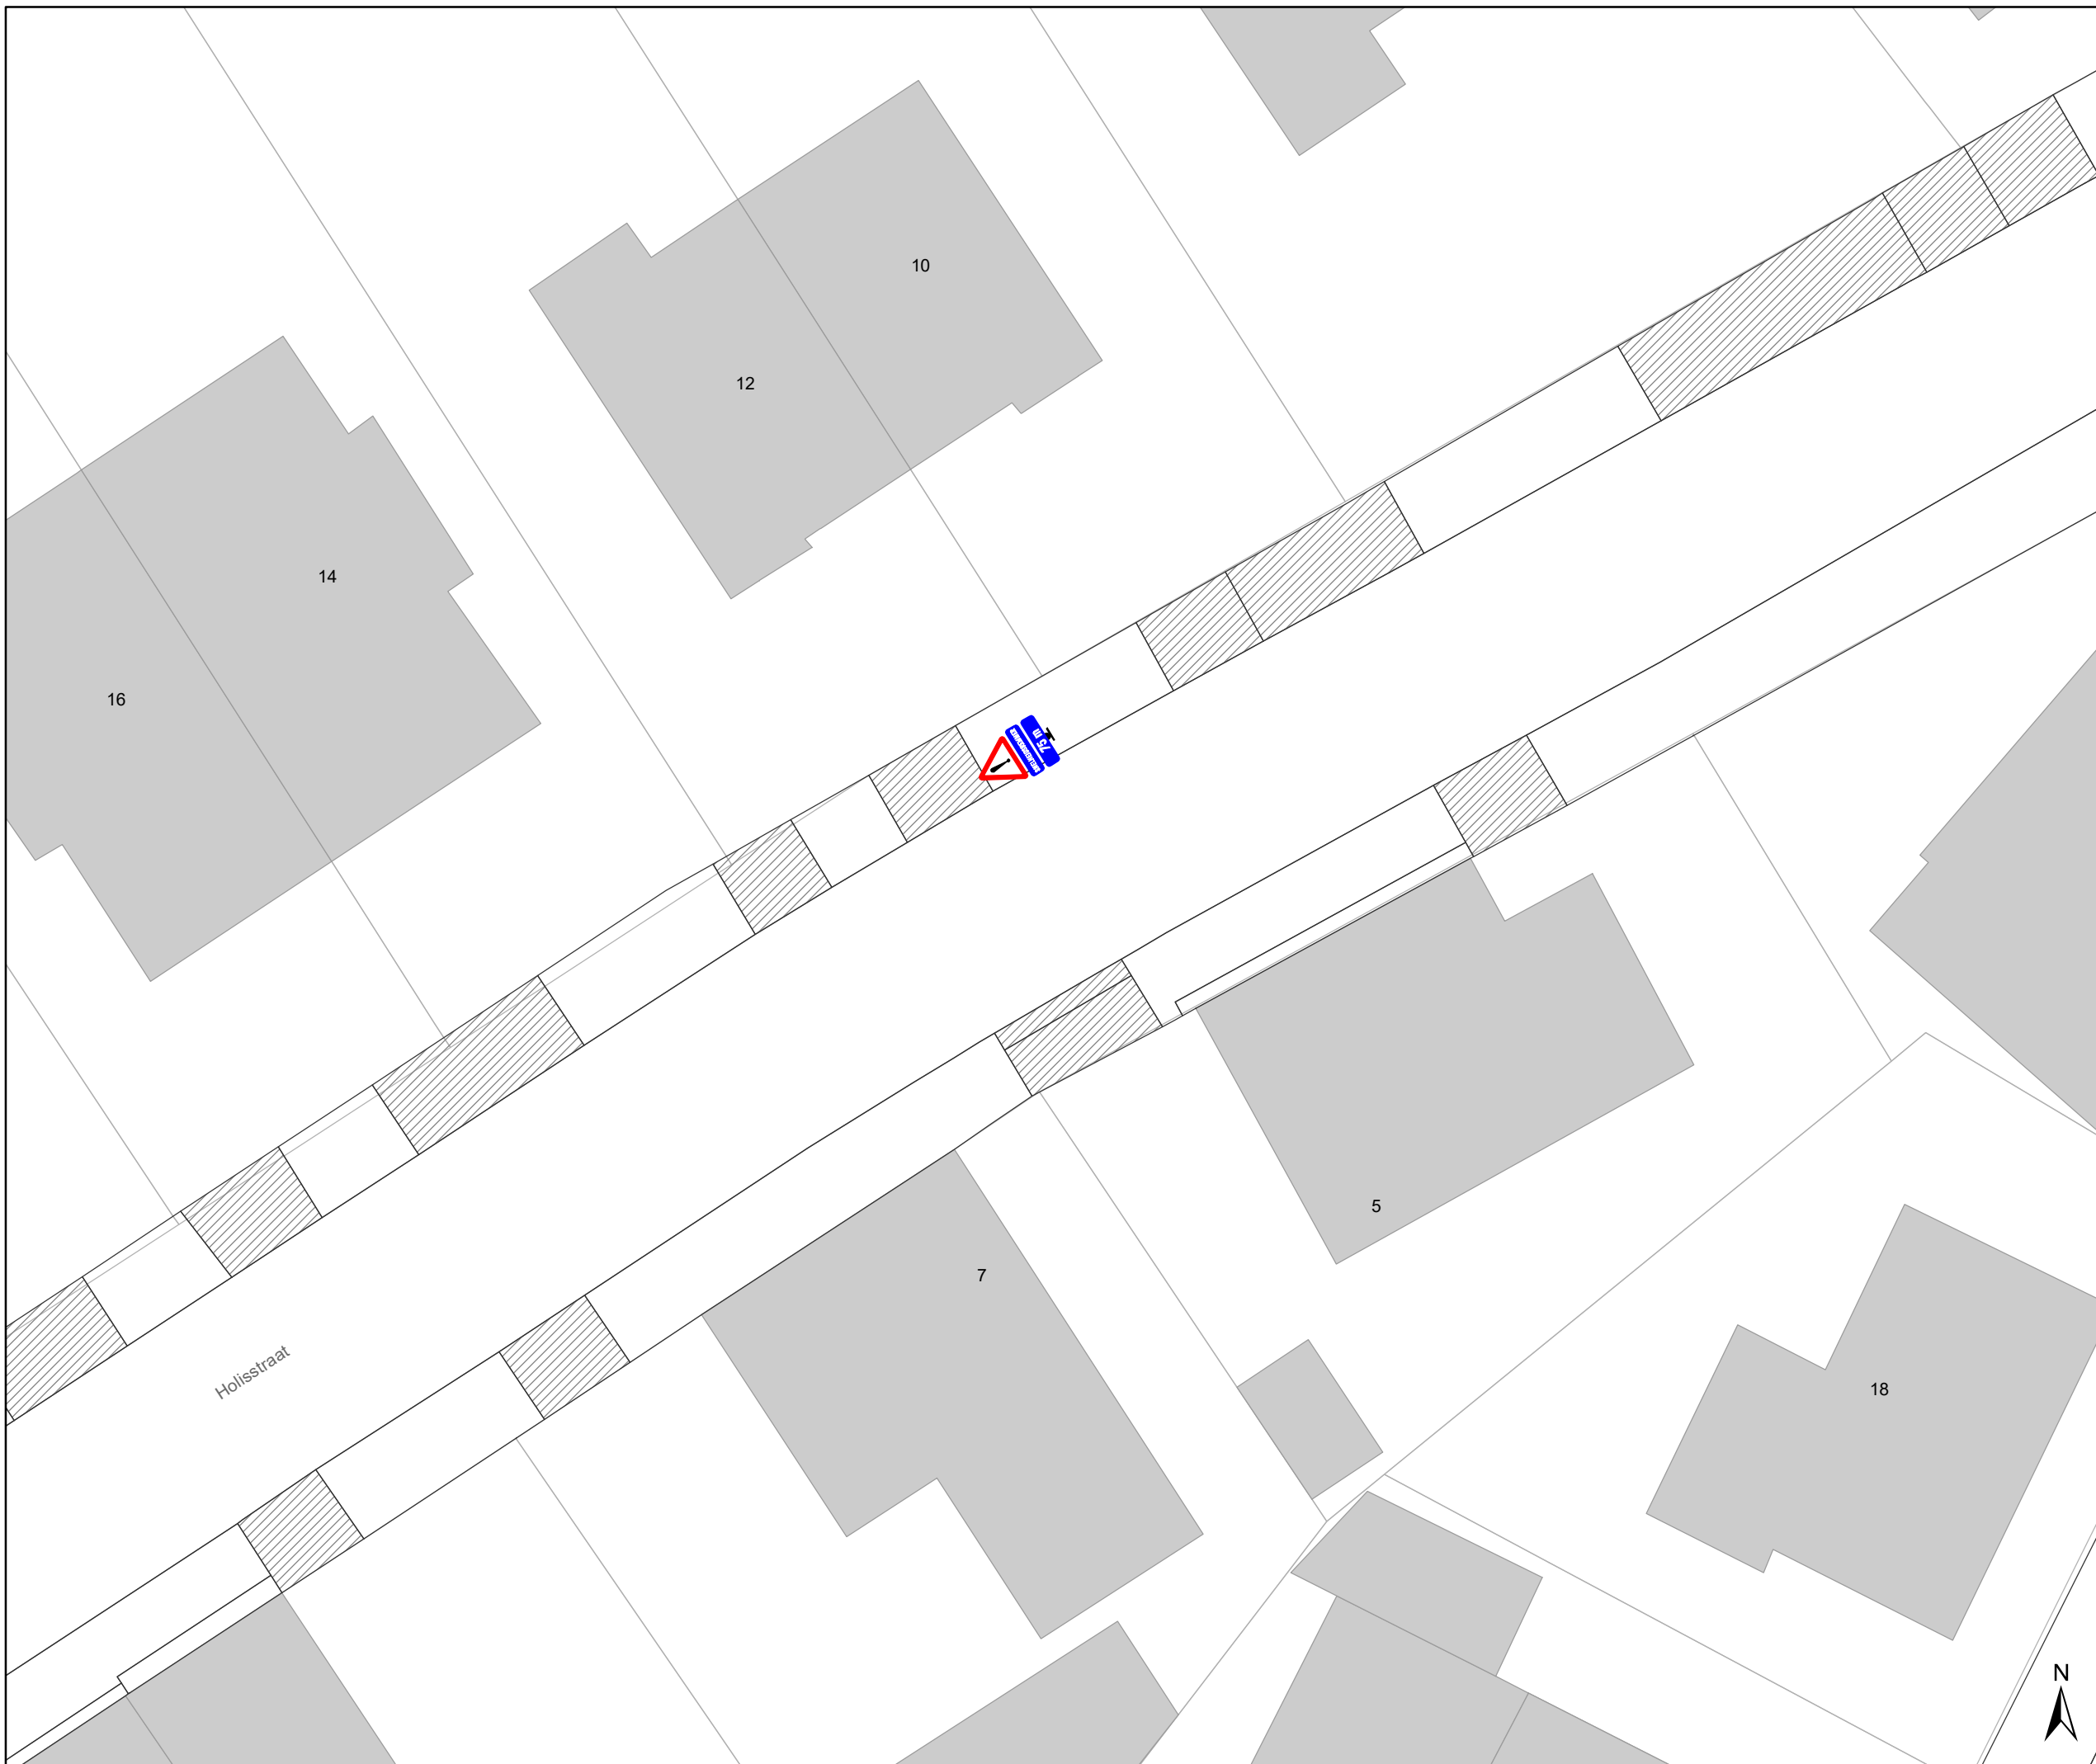Dossiernummer P-198267
MB-19-23245



DATUM	SCHAAL	PLAN	P FORMAAT
1/06/2021	1/200	1/4	A3




Legende

-  Bestaande verkeersborden
-  Geplande verkeersborden
-  Geplande wegmarkeringen
-  Geplande wegmarkeringen

Straatmeubilair

-  Gepland paaltje afrijdbaar
-  Snelheidsremmer

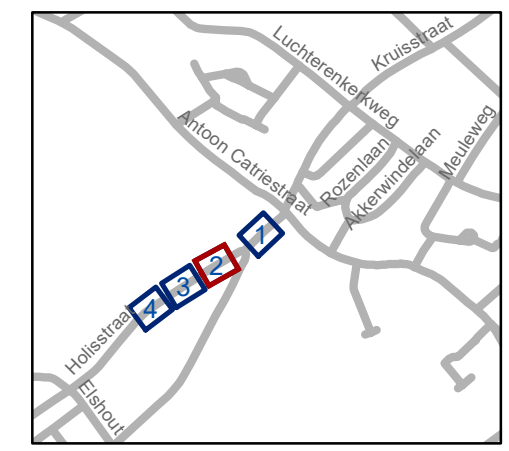

gent: Mobiliteitsbedrijf stad Gent
Verkeerstechnische taken




Paradijskouter Snelheidsremmers

Dossiernummer P-198267
MB-19-23245



DATUM	SCHAAL	PLAN	P FORMAAT
1/06/2021	1/200	2/4	A3





Legende

-  Bestaande verkeersborden
-  Geplande verkeersborden
-  Geplande wegmarkeringen

Straatmeubilair

-  Gepland paaltje afrijdbaar
-  Snelheidsremmer

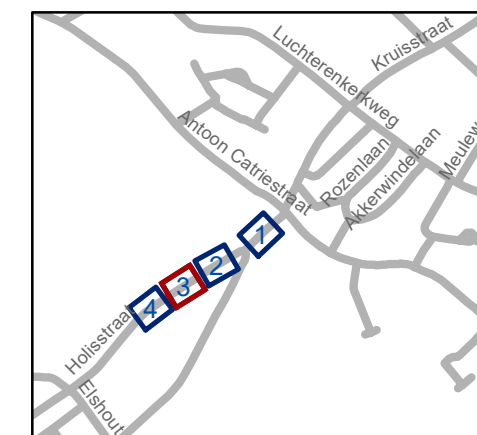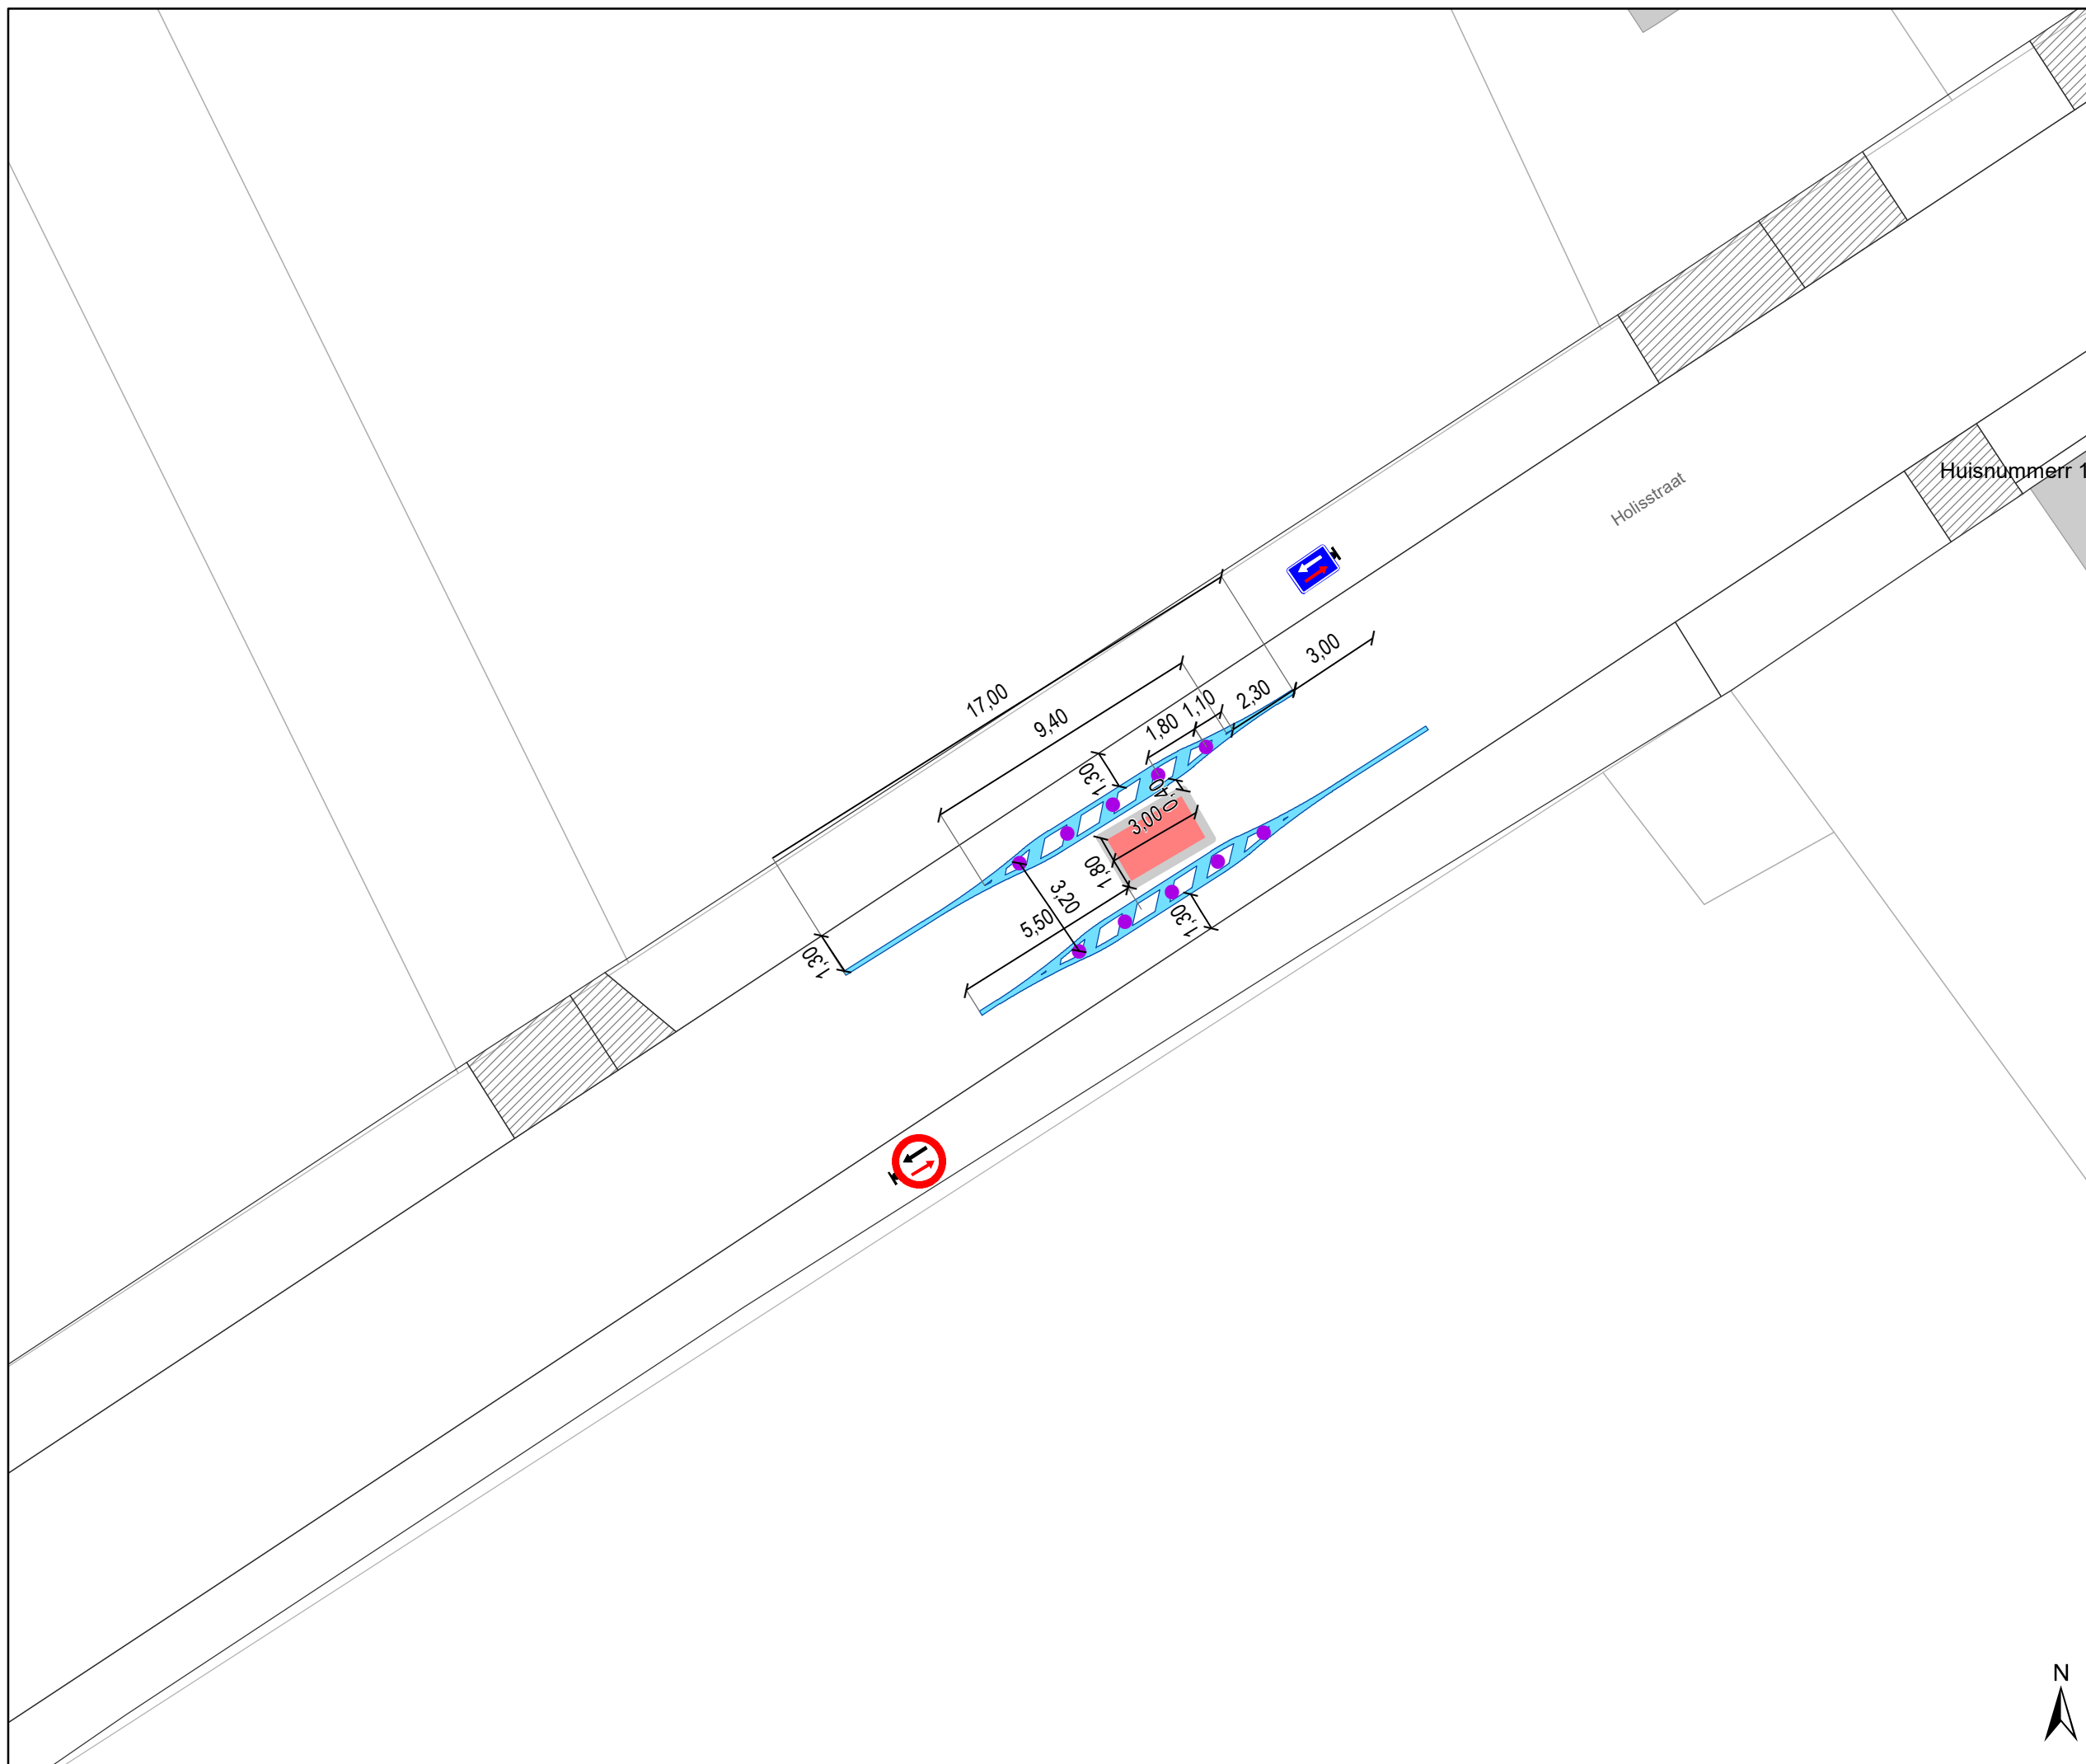


gent: Mobiliteitsbedrijf stad Gent
Verkeerstechnische taken

Paradijskouter Snelheidsremmers




Dossiernummer P-198267
MB-19-23245

DATUM	SCHAAL	PLAN	P FORMAAT
1/06/2021	1/200	3/4	A3

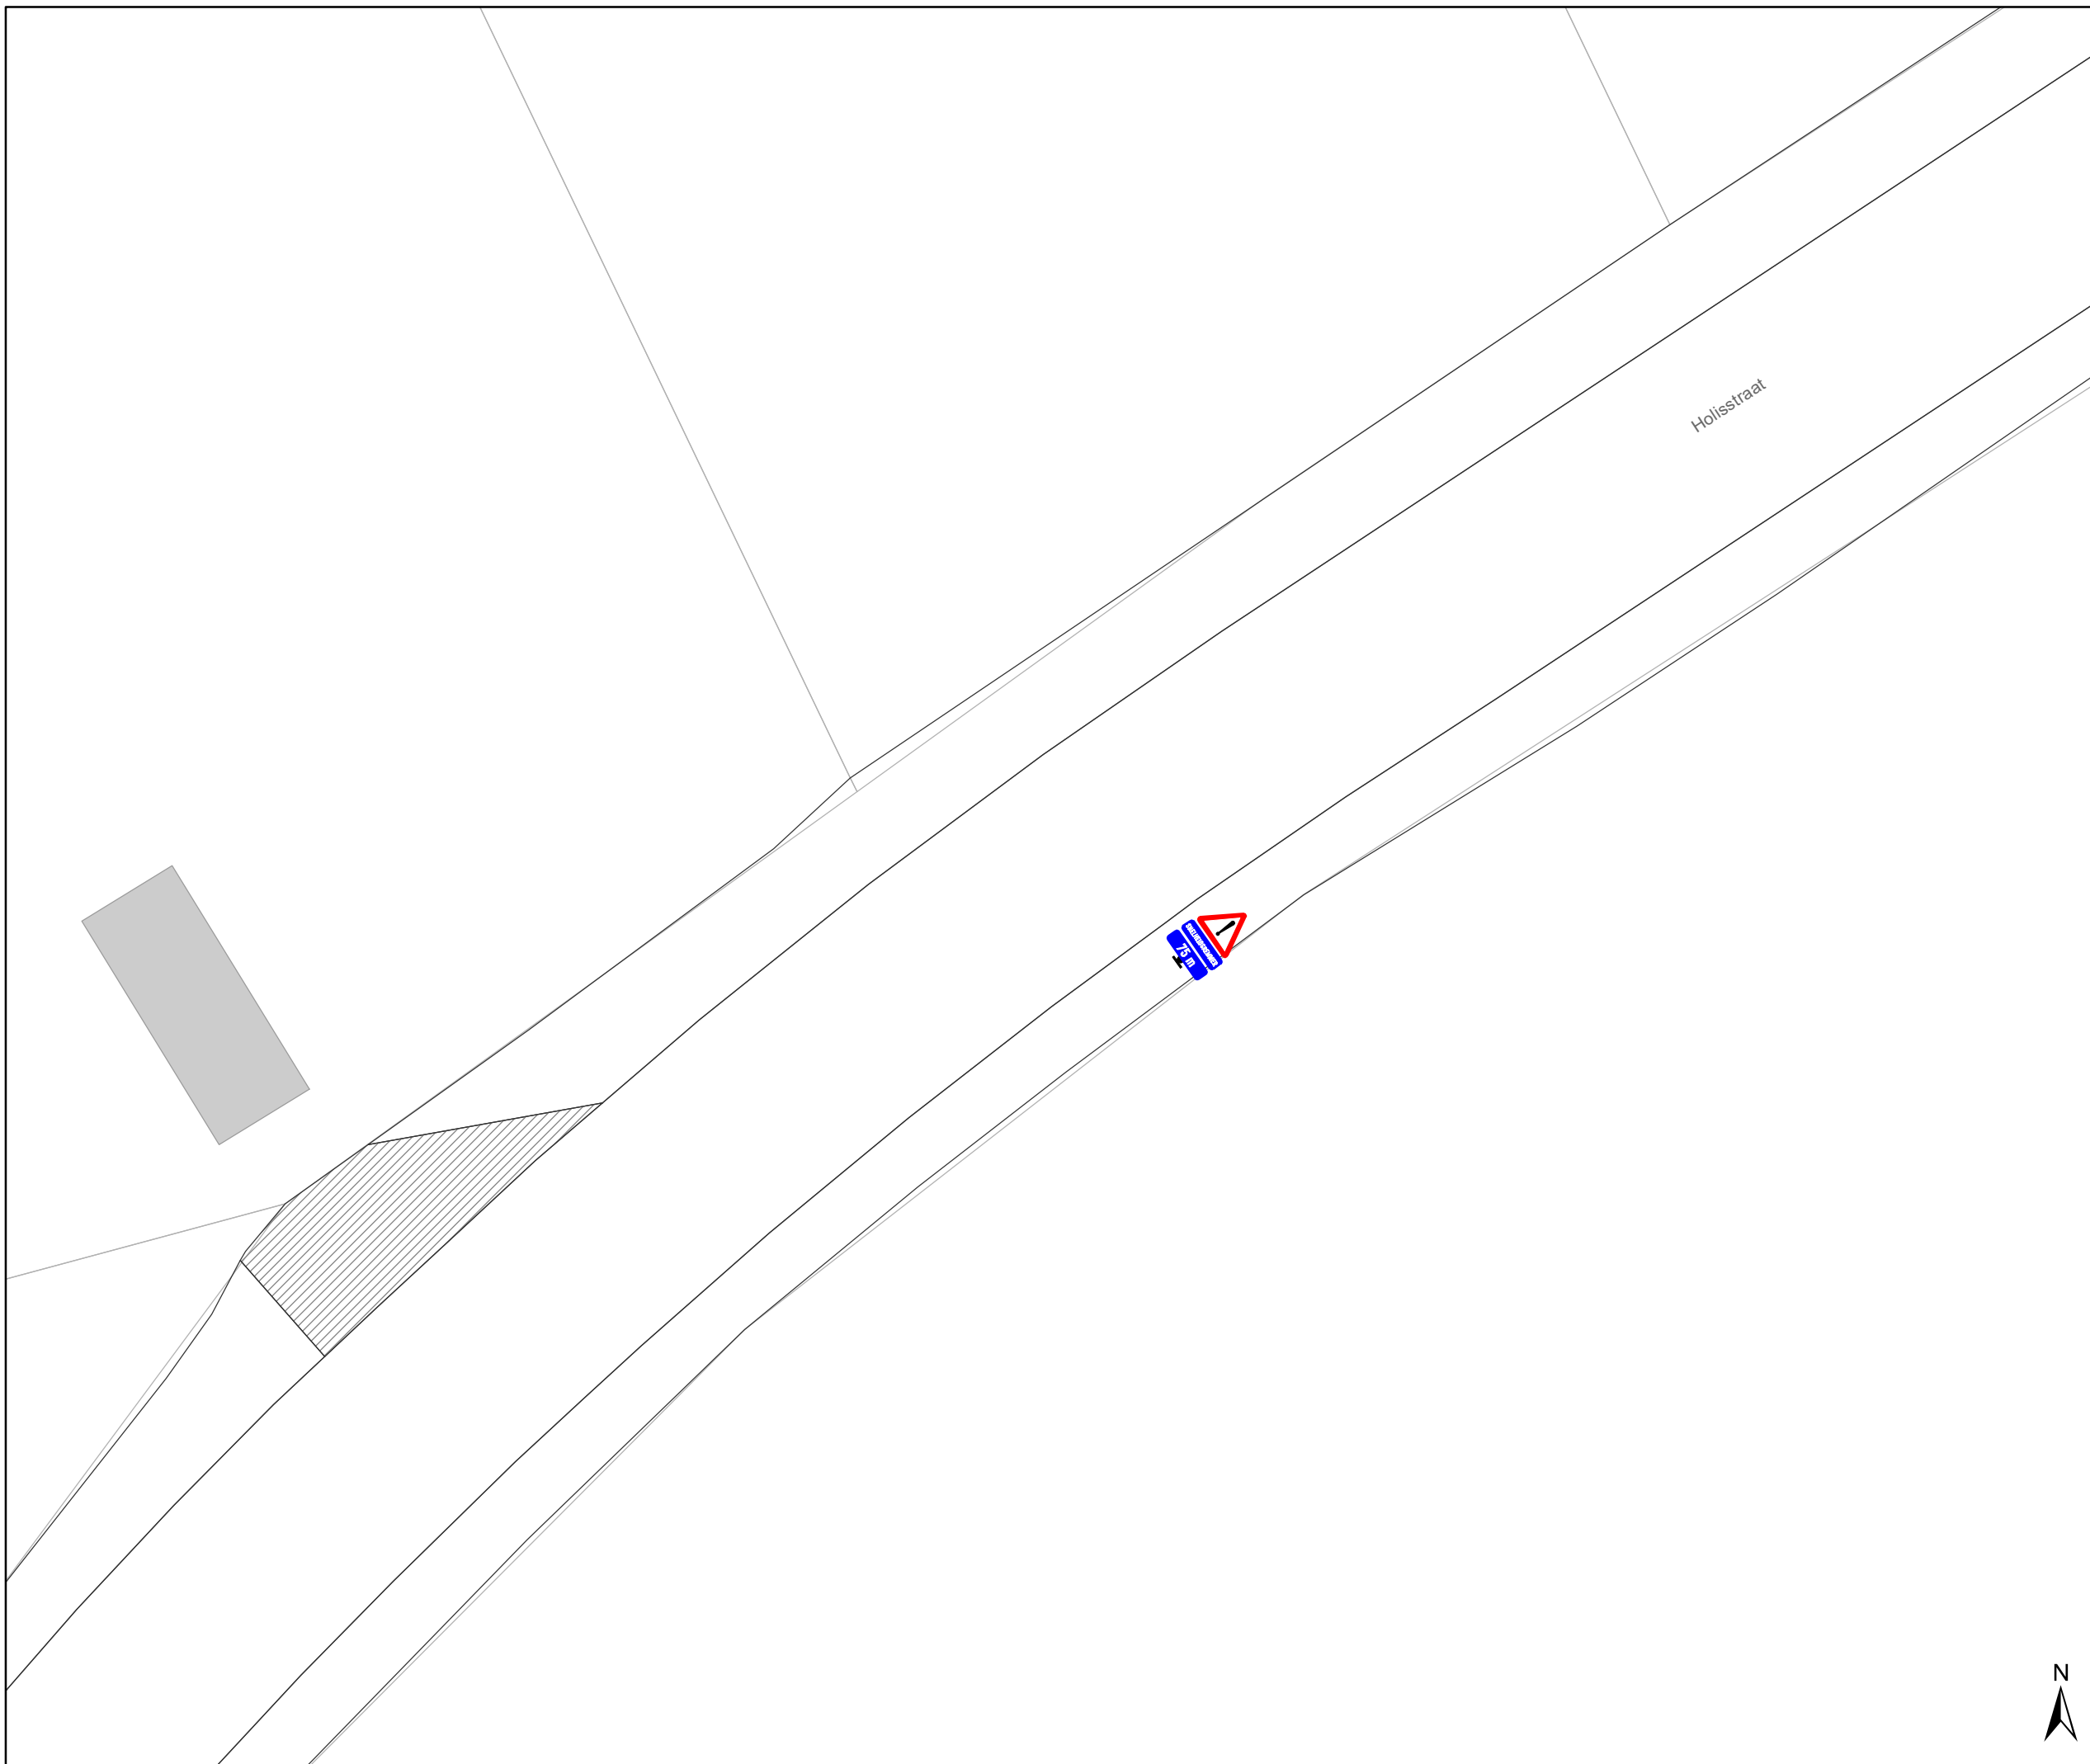






Legende

-  Bestaande verkeersborden
-  Geplande verkeersborden
-  Geplande wegmarkeringen

Straatmeubilair

-  Gepland paaltje afrijdbaar
-  Snelheidsremmer

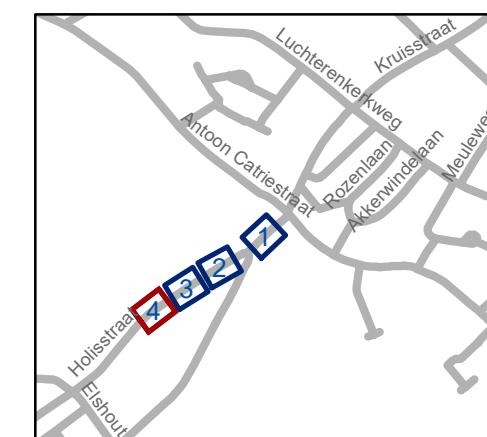

gent: Mobiliteitsbedrijf stad Gent
Verkeerstechnische taken

Paradijskouter Snelheidsremmers

Dossiernummer P-198267
MB-19-23245

DATUM	SCHAAL	PLAN	P FORMAAT
1/06/2021	1/200	4/4	A3

