



Legende

- Bestaande verkeersborden
- Geplande verkeersborden
- Te verwijderen verkeersborden
- Bestaande wegmarkeringen
- Geplande wegmarkeringen
- Te verwijderen wegmarkeringen

Straatmeubilair


- Gepland IPODIII Ploobaken

Fietsenstallingen

- Actieve fietsenstalling

Overige

- Zone toplaagvernieuwing

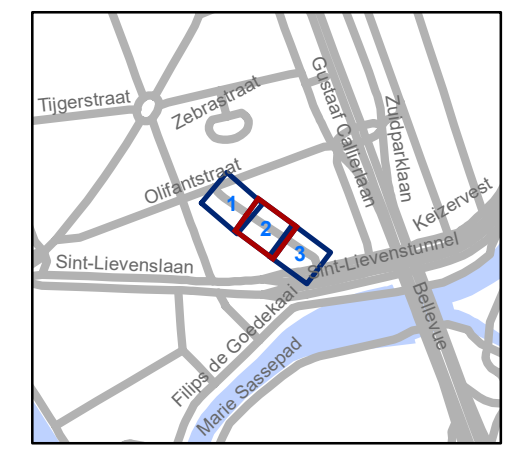


gent: Mobiliteitsbedrijf stad Gent
Verkeerstechnische taken

**Frans Spaestraat
Toplaag**

Dossiernummer P-805954

DATUM	SCHAAL	PLAN	P FORMAAT
6/03/2026	1/200	2/3	A3

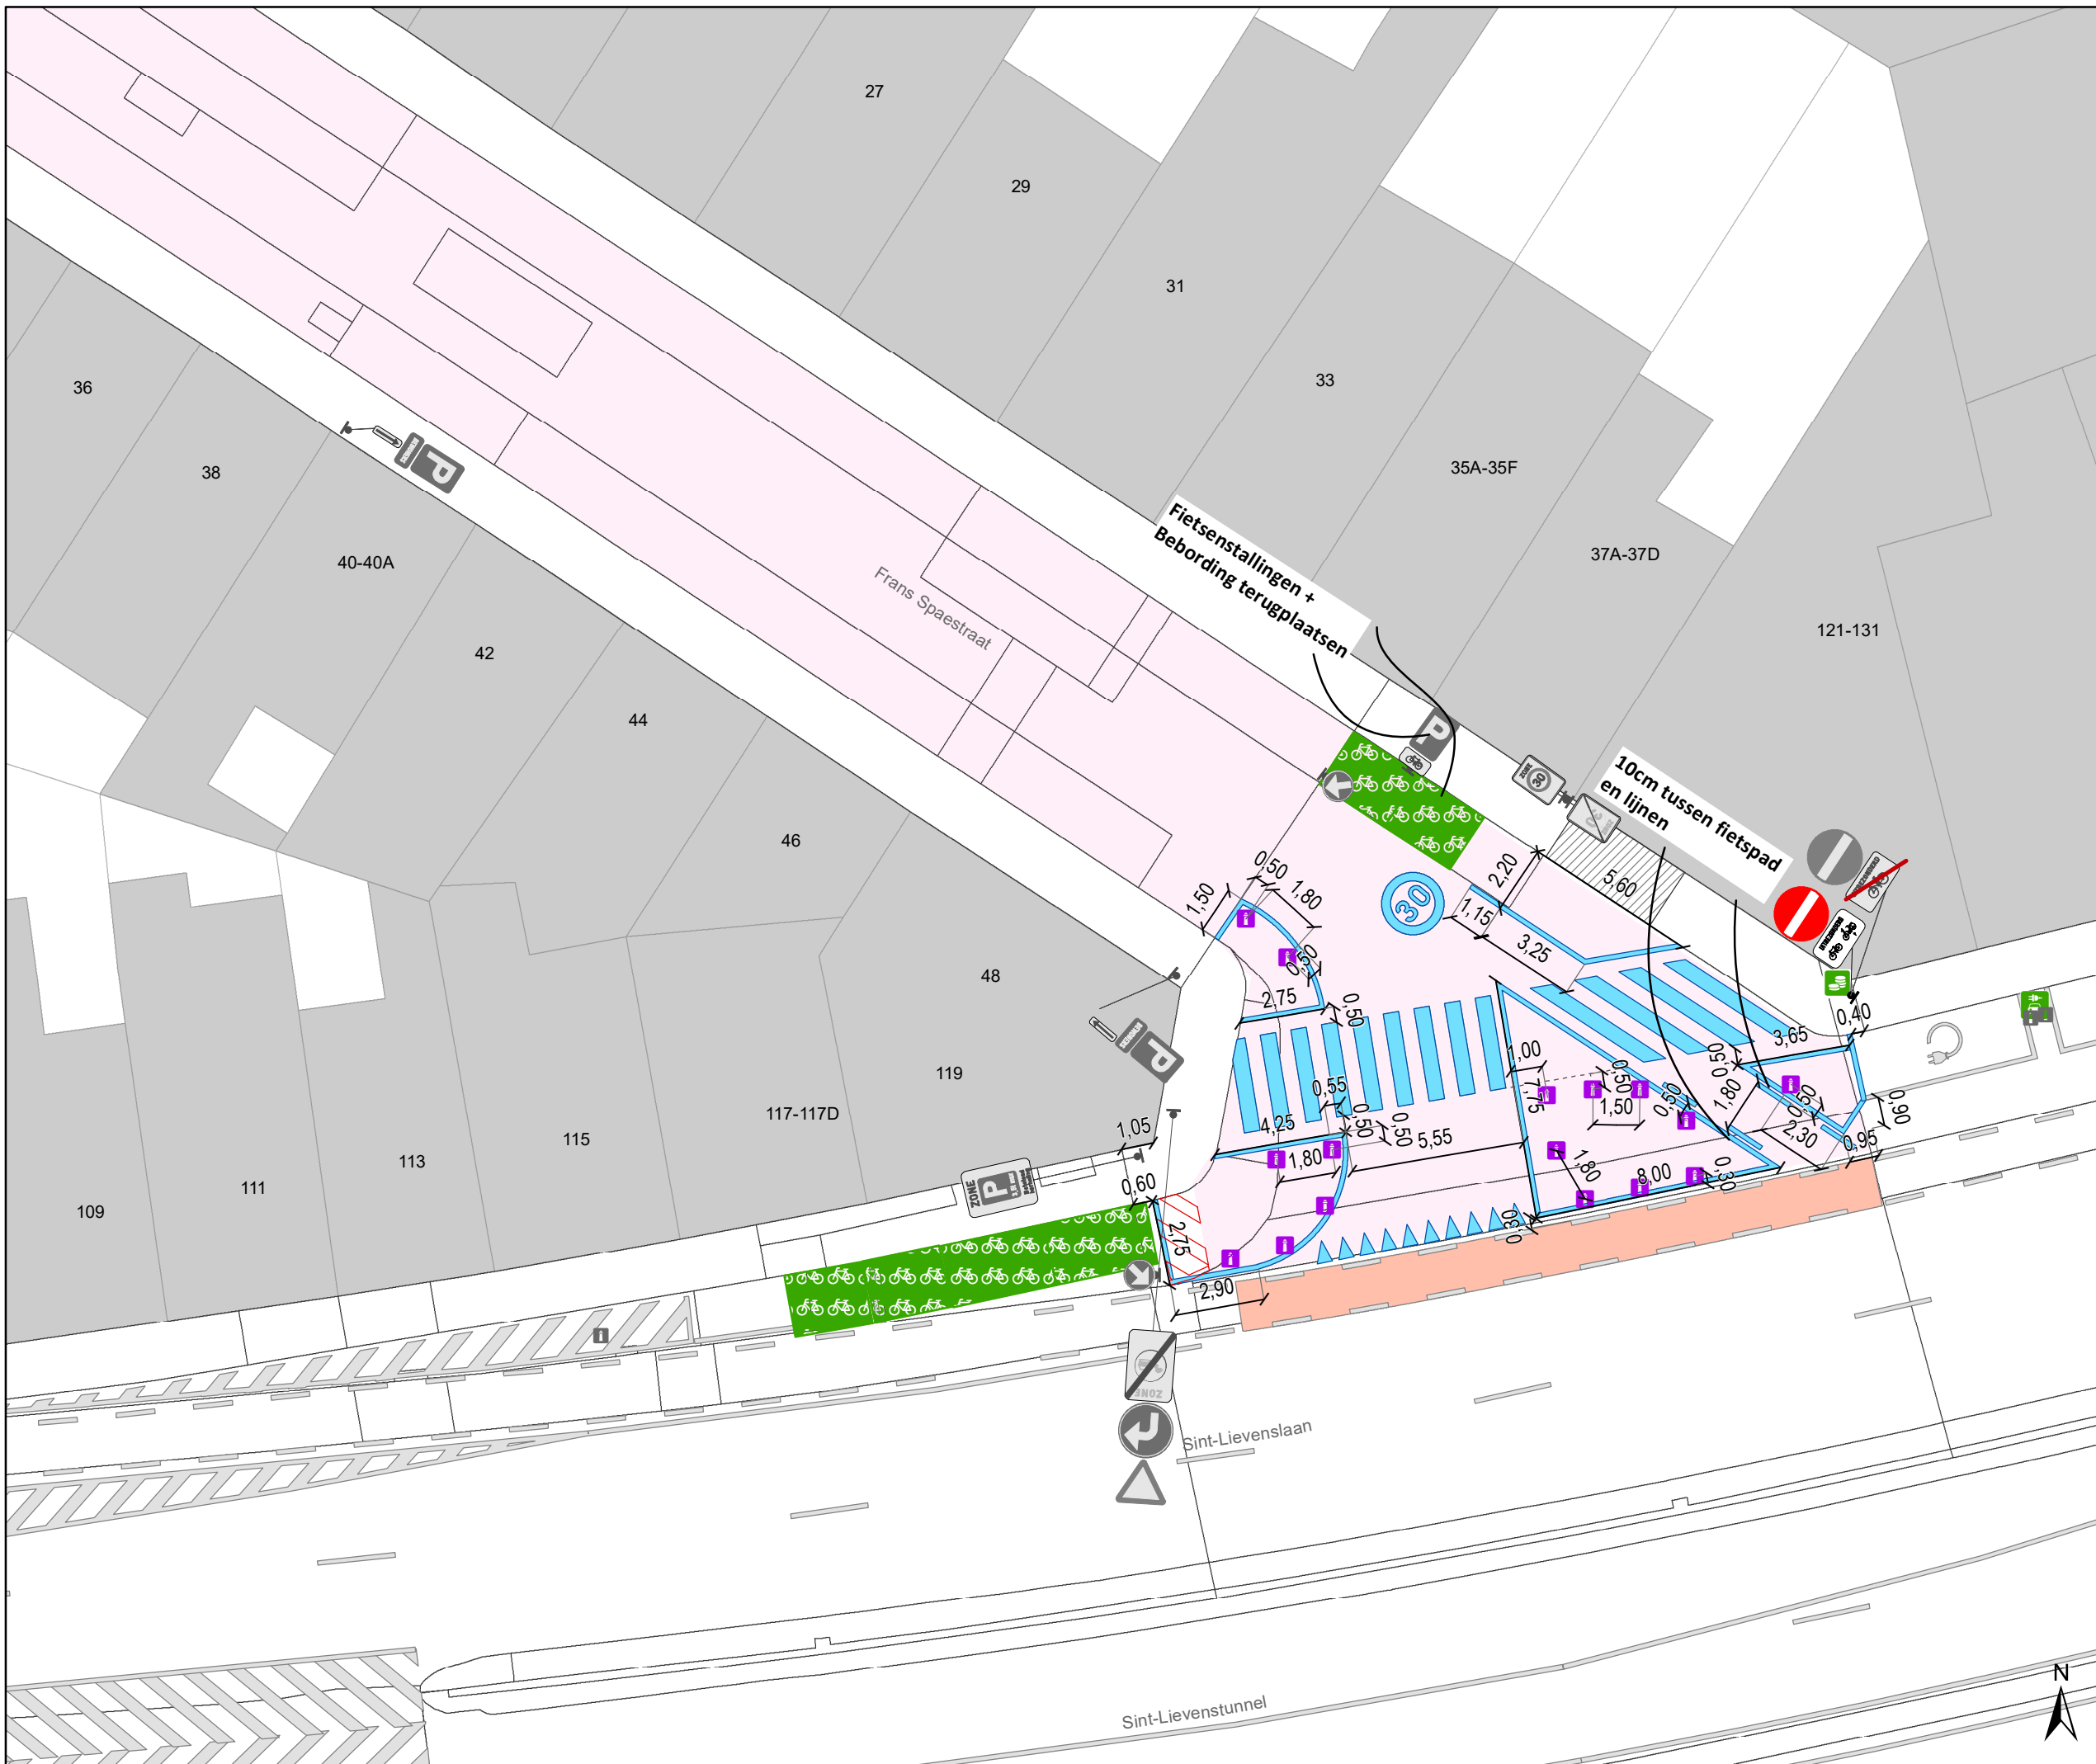


Legende

-  Bestaande verkeersborden
-  Geplande verkeersborden
-  Te verwijderen verkeersborden
-  Bestaande wegmarkeringen
-  Geplande wegmarkeringen
-  Te verwijderen wegmarkeringen

- Straatmeubilair**
-  Gepland IPODIII Ploobaken

- Fietsenstallingen**
-  Actieve fietsenstalling

- Overige**
-  Zone toplaagvernieuwing

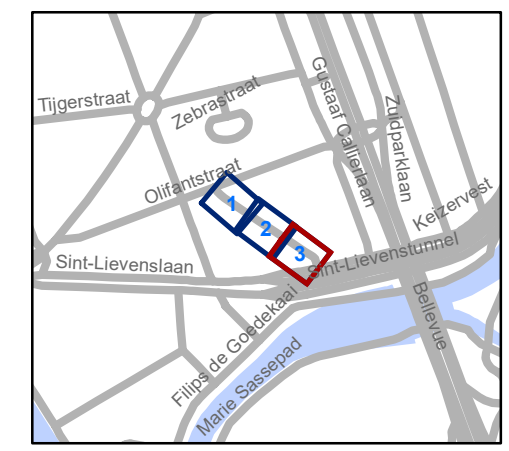

gent: Mobiliteitsbedrijf stad Gent
Verkeerstechnische taken

**Frans Spaestraat
Toplaag**

Dossiernummer P-805954

DATUM	SCHAAL	PLAN	P FORMAAT
6/03/2026	1/200	3/3	A3