

# Legende

-  Bestaande verkeersborden
-  Geplande verkeersborden
-  Te verwijderen verkeersborden
-  Bestaande wegmarkeringen
-  Geplande wegmarkeringen
-  Geplande fietsenstalling
-  Grens werken - IKZ heraanleg
-  Werfzone - Heraanleg
-  Ontwerp heraanleg
-  Ander gepland dossier (in voorbereiding bij MOBBED)
-  Gepland rijbaankussens

 Geplande Parkeerautomaat

 Gepland IPOD-III paaltje vast

**P** automaat ↓


MAANDAG-ZATERDAG  
9u-19u

Ingive nummerplaat voor een geldig parkeerbewijs

CODE 02062

**ZONE GEEL**

detail  
gepland  
INFOBORD

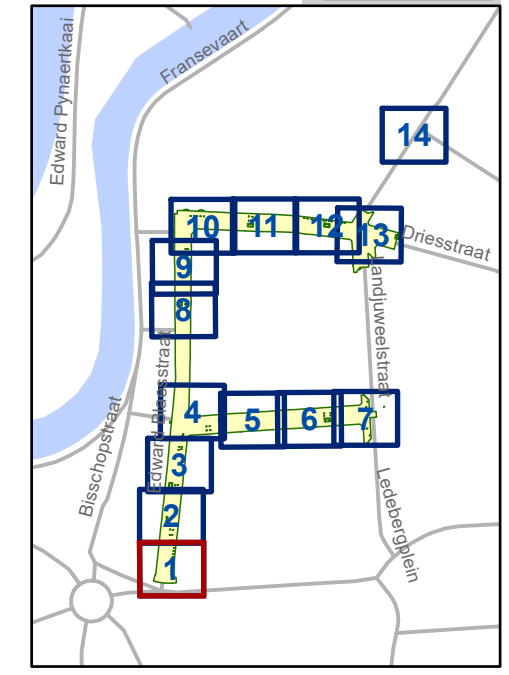


**gent:** Mobiliteitsbedrijf stad Gent  
Verkeerstechnische taken

**Edward Blaesstraat  
IKZ Heraanleg Definitief**

Dossiernummer P-688132

DATUM	SCHAAL	PLAN	P FORMAAT
17/06/2025	1/150	1/14	A3

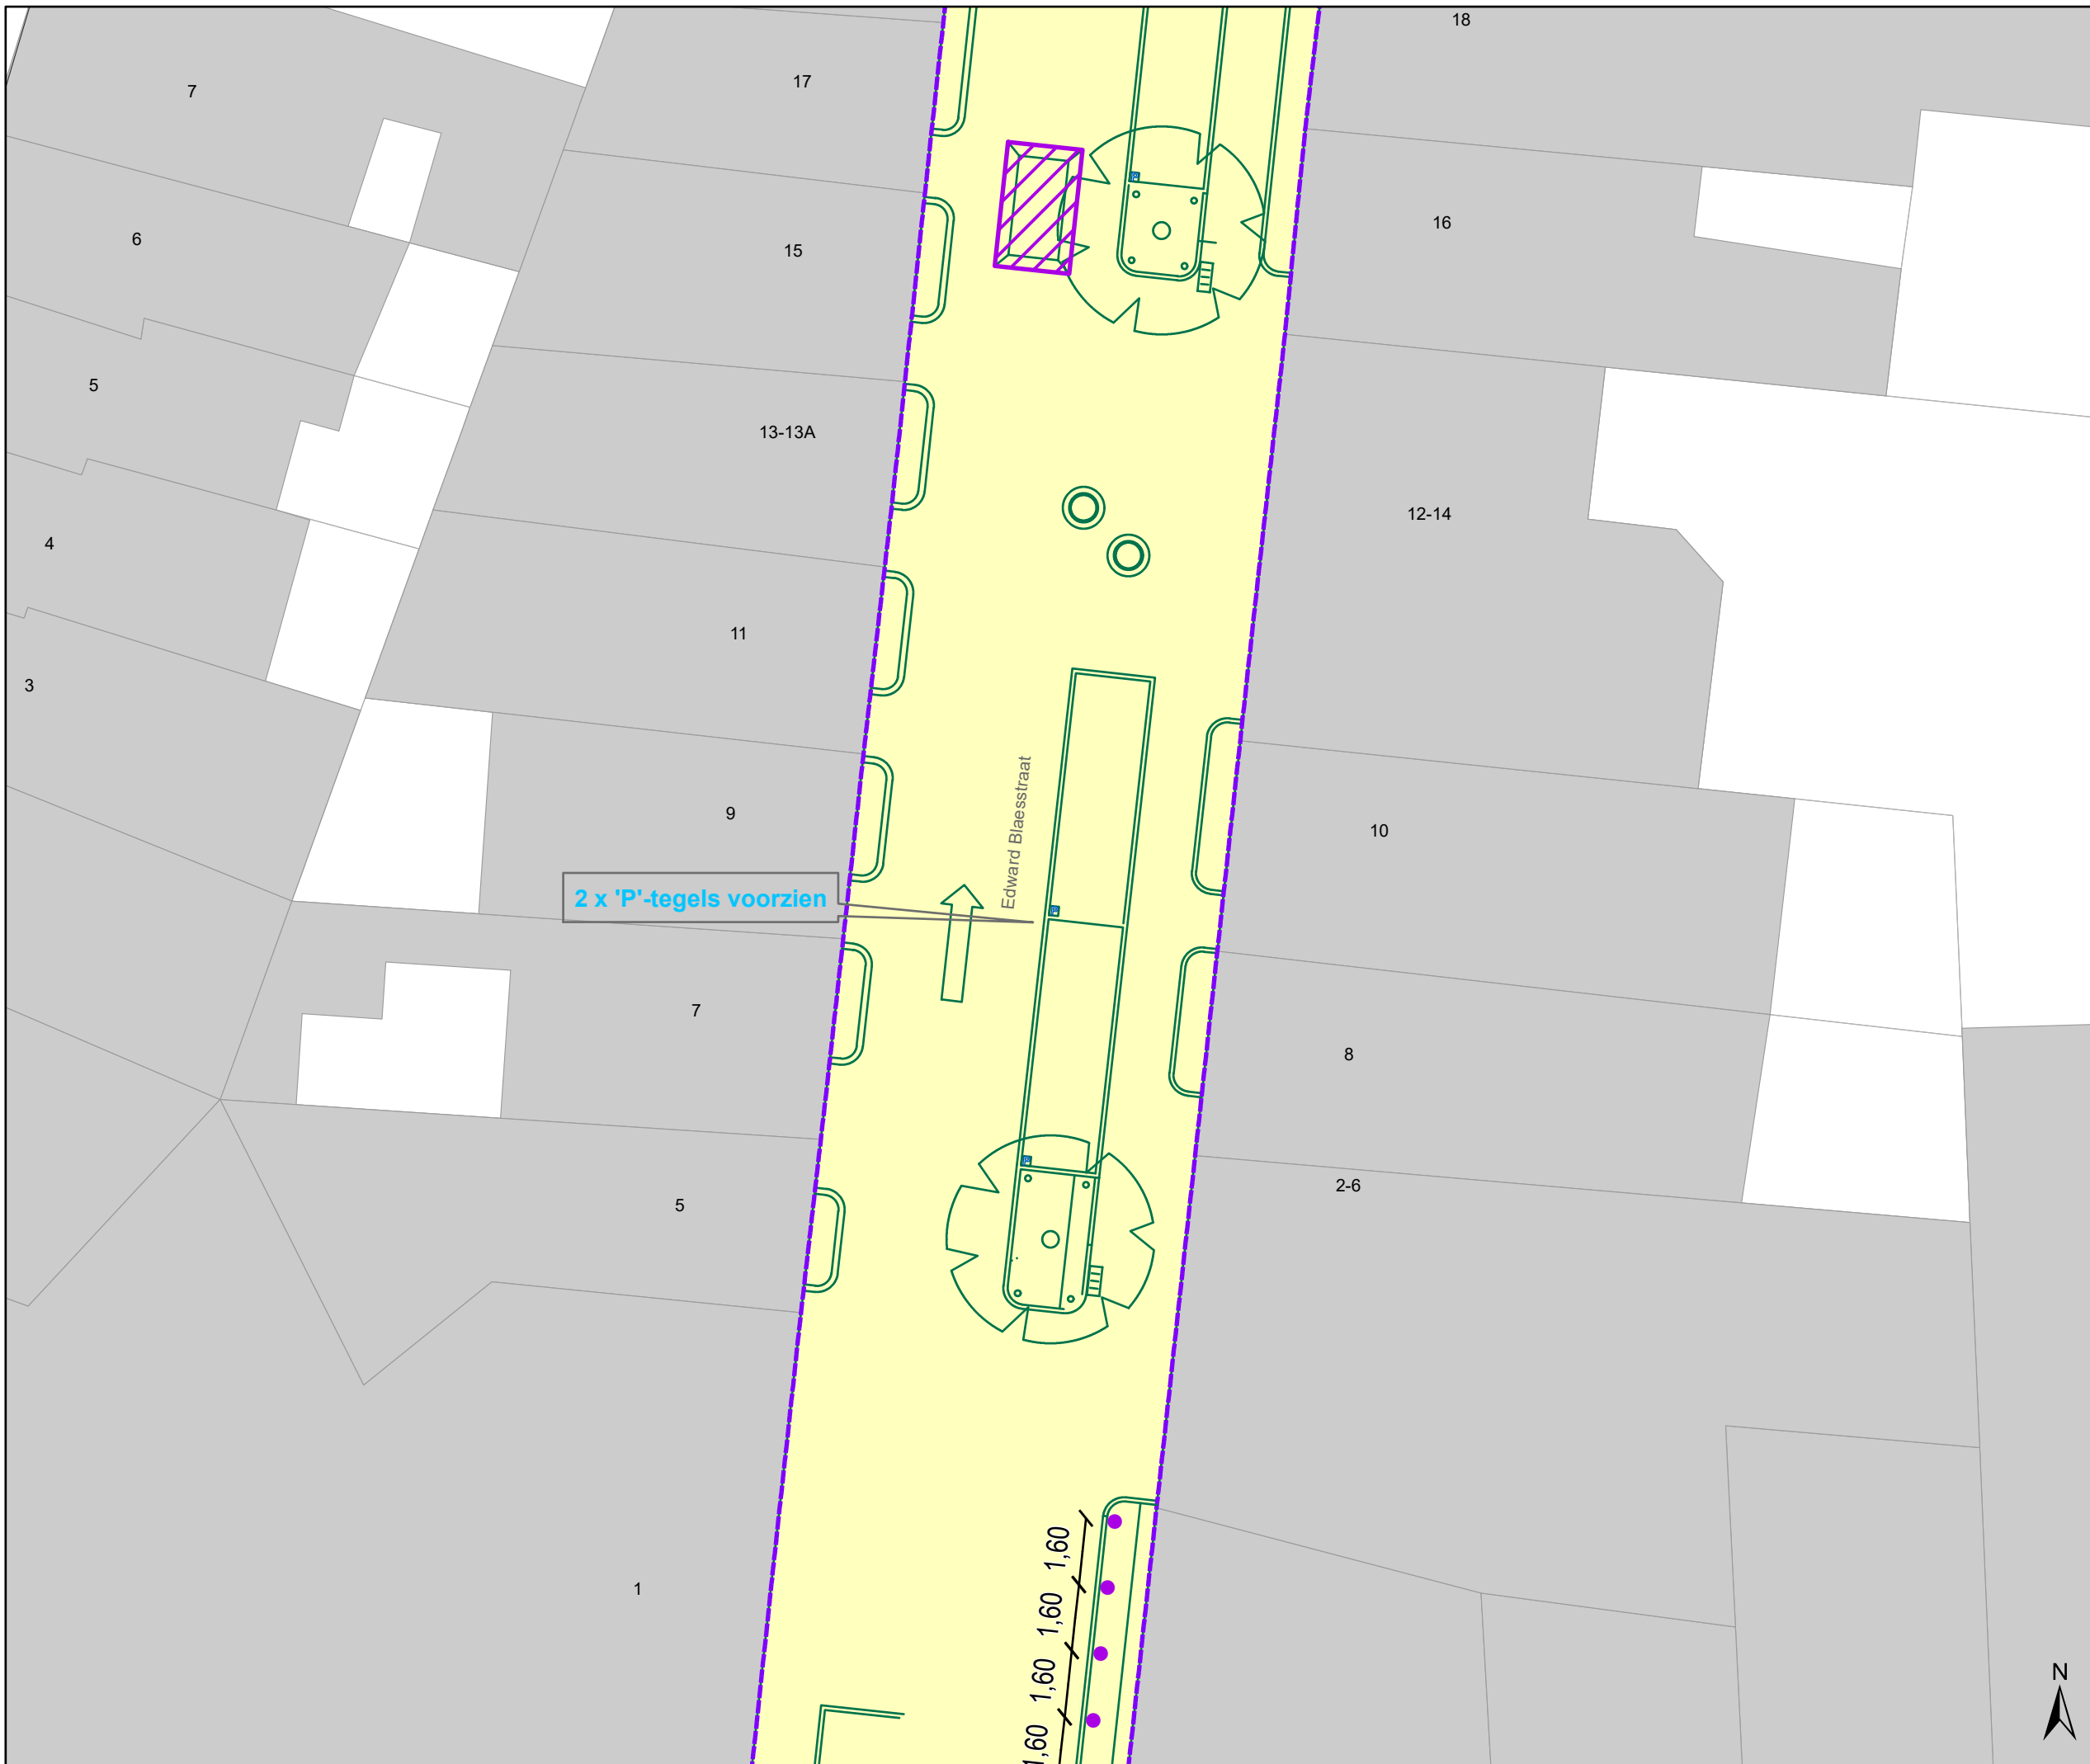

# Legende

- Bestaande verkeersborden
- Geplande verkeersborden
- Te verwijderen verkeersborden
- Bestaande wegmarkeringen
- Geplande wegmarkeringen
- Geplande fietsenstalling
- Grens werken - IKZ heraanleg
- Werfzone - Heraanleg
- Ontwerp heraanleg
- Ander gepland dossier (in voorbereiding bij MOBBED)
- Gepland rijbaankussen

Geplande Parkeerautomaat

Gepland IPOD-III paaltje vast

**P** automaat ↓


MAANDAG-ZATERDAG  
9u-19u

Ingive nummerplaat voor een geldig parkeerbewijs

CODE 02062

**ZONE GEEL**

detail  
gepland  
INFOBORD

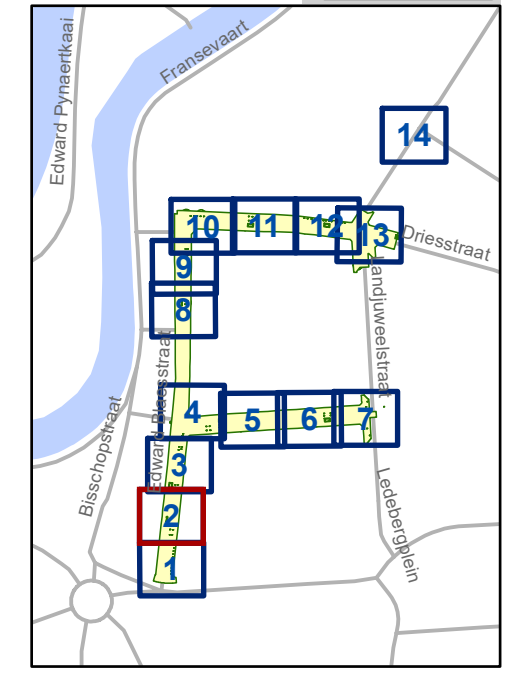


**gent:** Mobiliteitsbedrijf stad Gent  
Verkeerstechnische taken

**Edward Blaesstraat  
IKZ Heraanleg Definitief**

Dossiernummer P-688132

DATUM	SCHAAL	PLAN	P FORMAAT
17/06/2025	1/150	2/14	A3



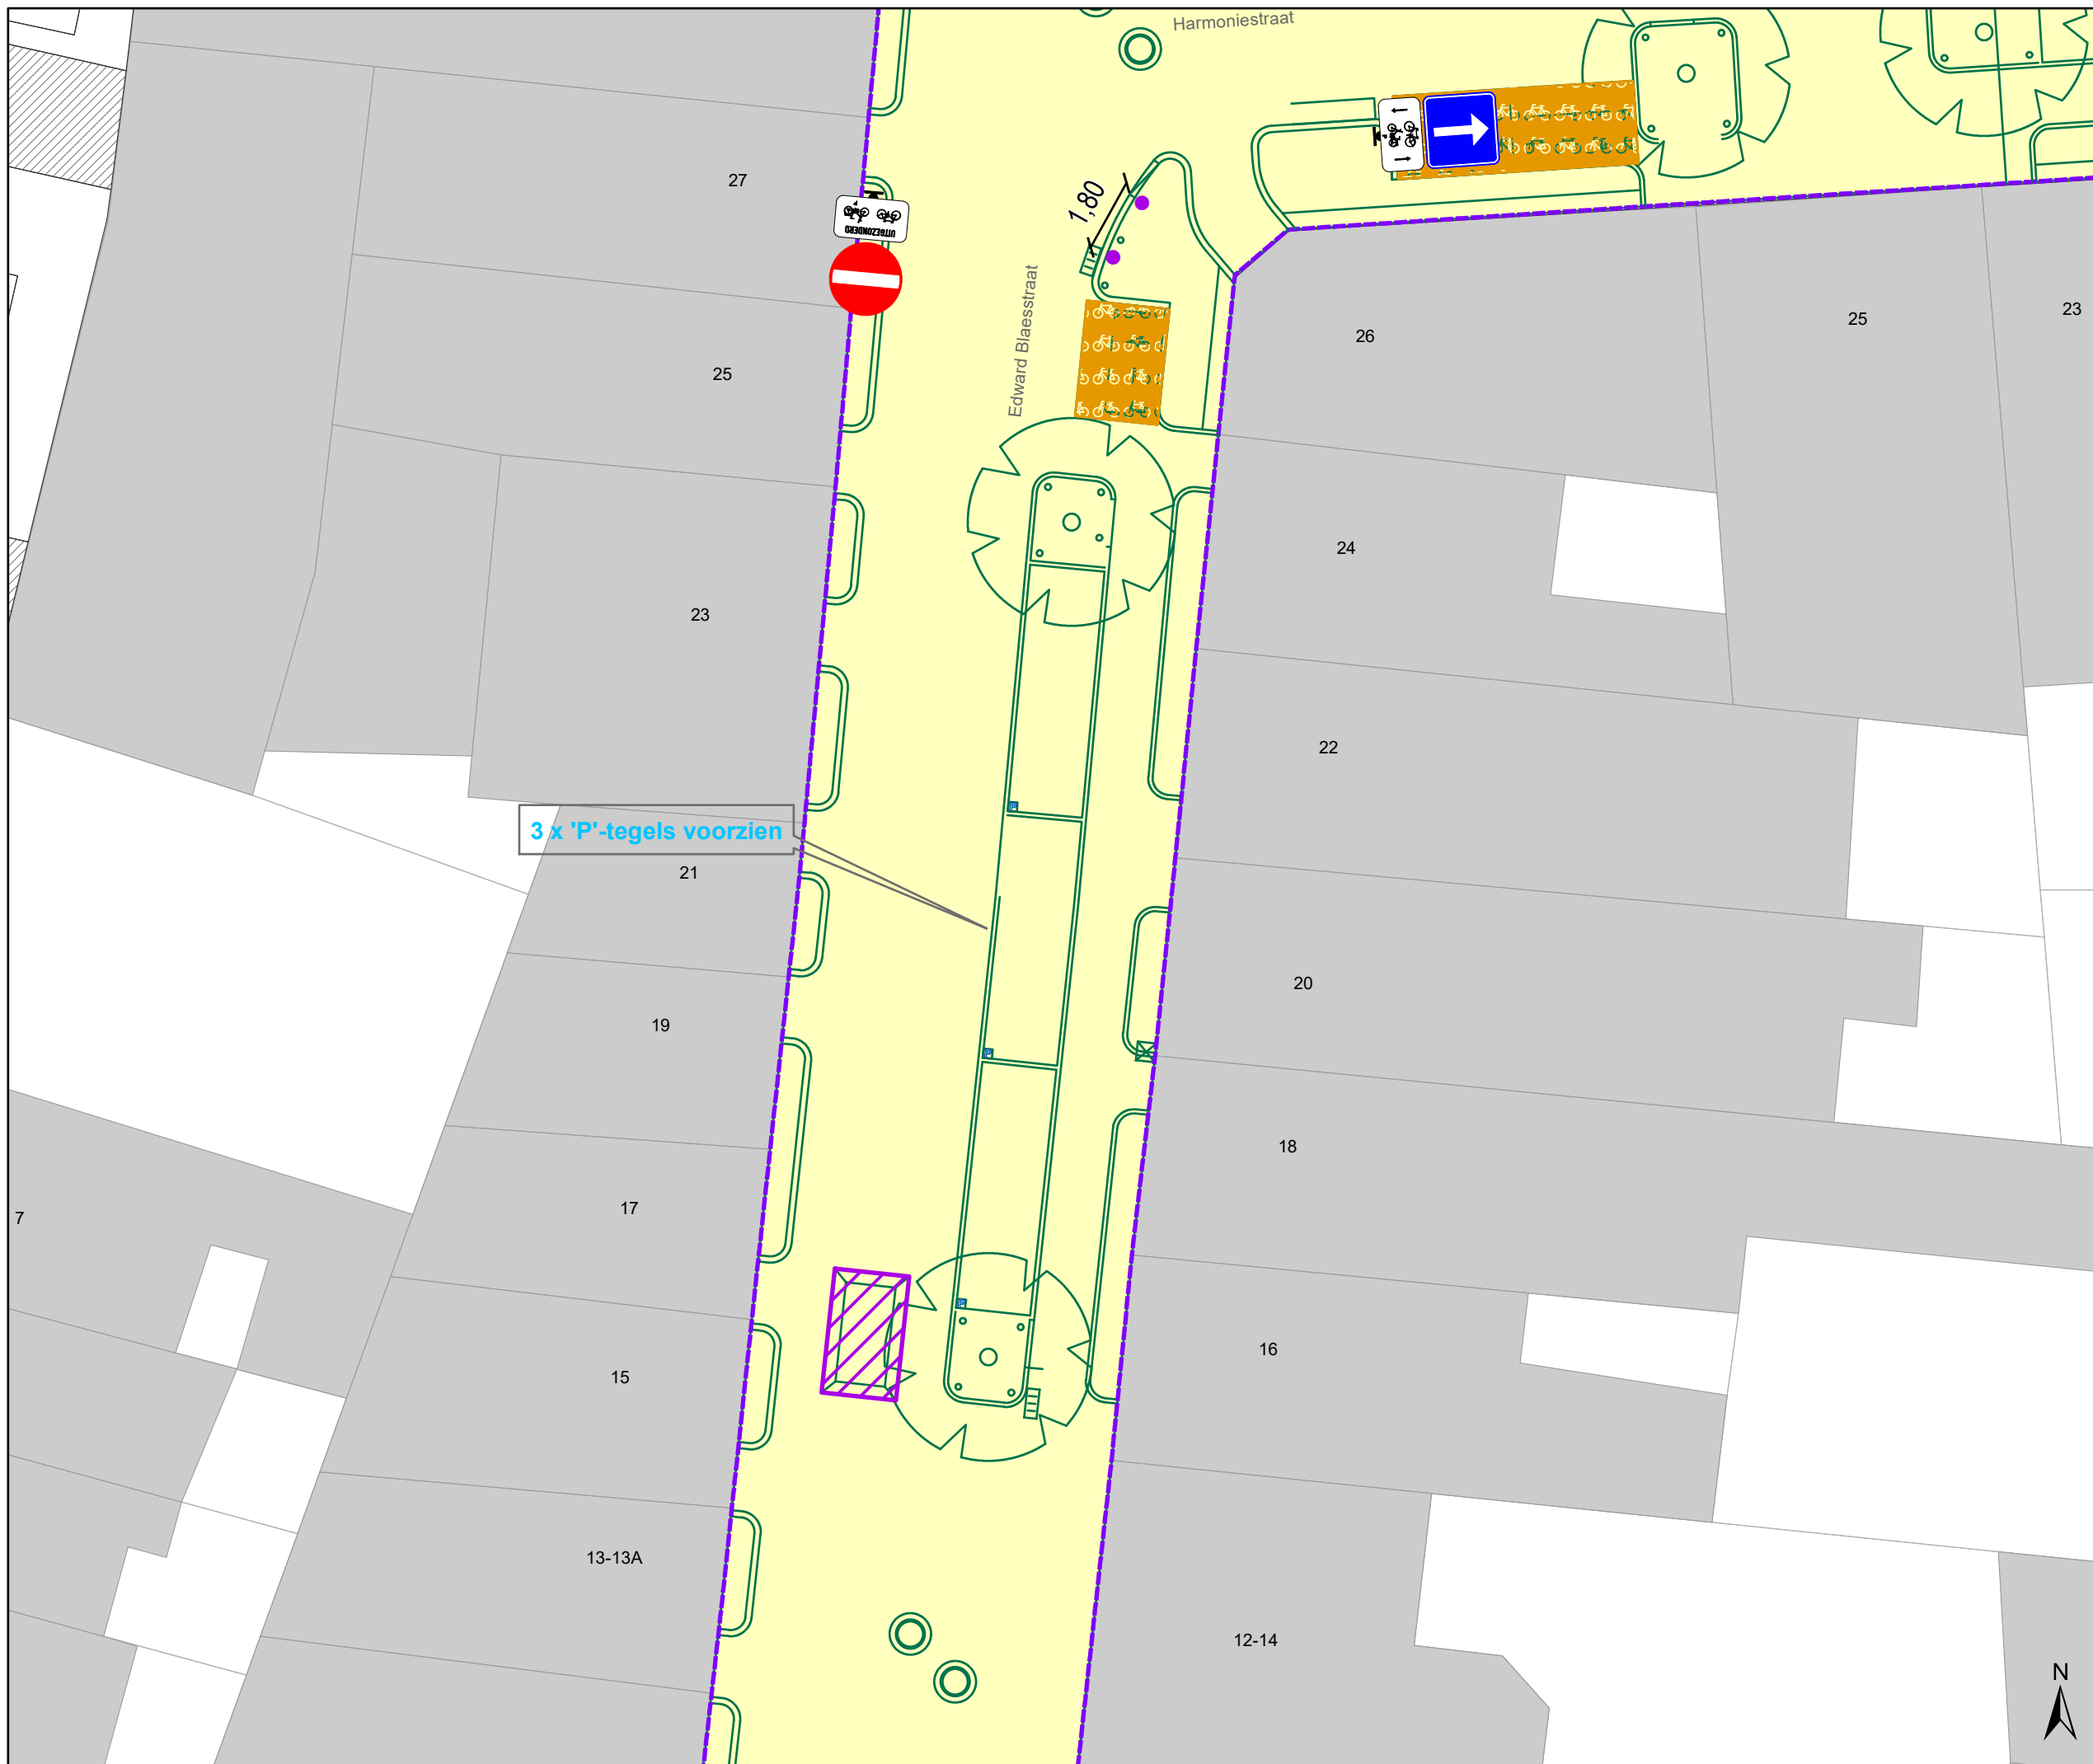


# Legende

- Bestaande verkeersborden
- Geplande verkeersborden
- Te verwijderen verkeersborden
- Bestaande wegmarkeringen
- Geplande wegmarkeringen
- Geplande fietsenstalling
- Grens werken - IKZ heraanleg
- Werfzone - Heraanleg
- Ontwerp heraanleg
- Ander gepland dossier (in voorbereiding bij MOBBED)
- Gepland rijbaankussen

Geplande Parkeerautomaat

Gepland IPOD-III paaltje vast

detail  
gepland  
INFOBORD

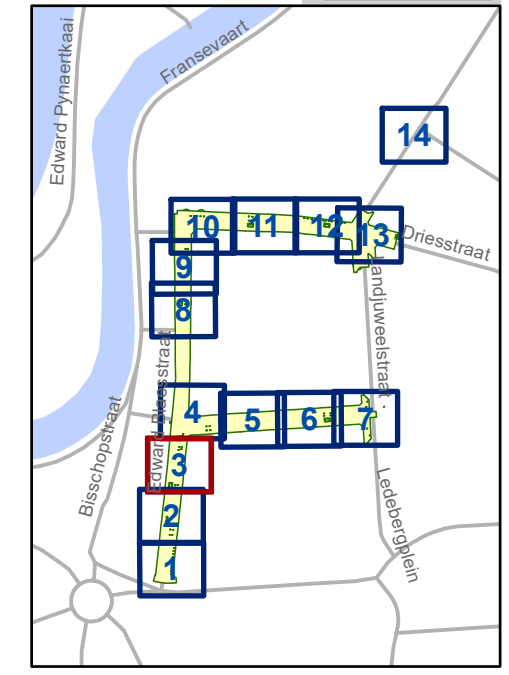


**gent:** Mobiliteitsbedrijf stad Gent  
Verkeerstechnische taken

**Edward Blaesstraat  
IKZ Heraanleg Definitief**

Dossiernummer P-688132

DATUM	SCHAAL	PLAN	P FORMAAT
17/06/2025	1/150	3/14	A3



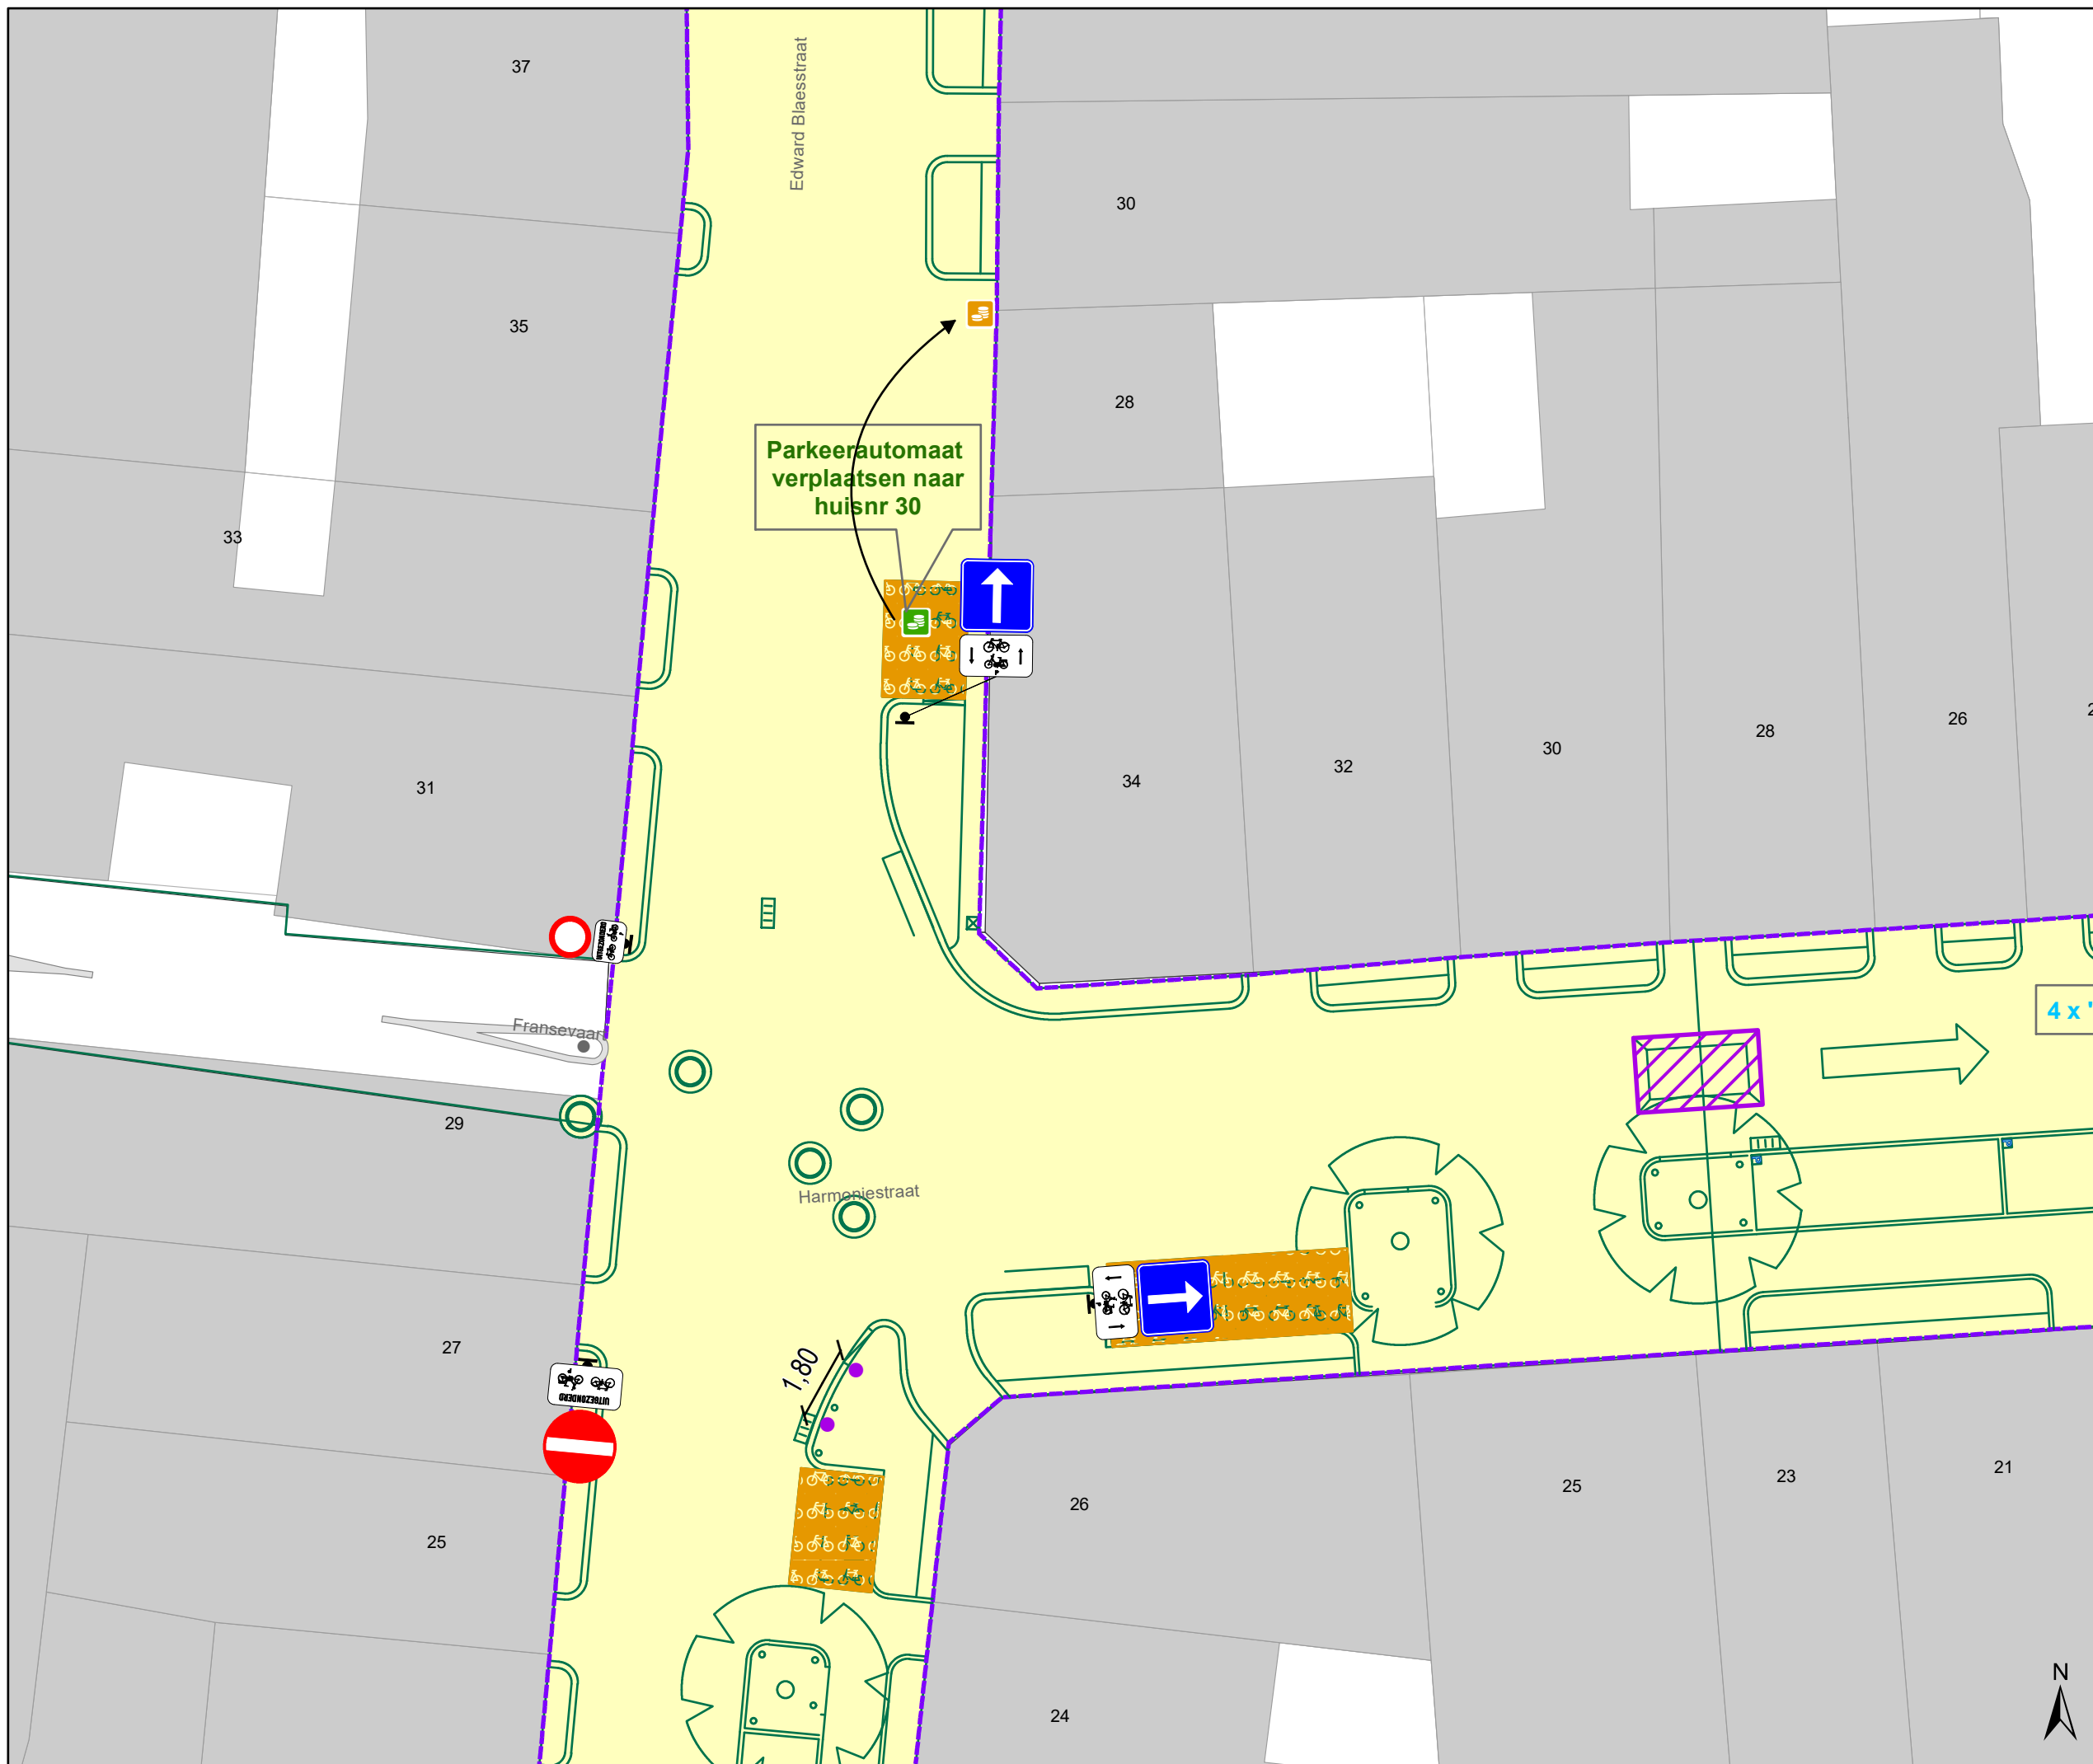


# Legende

- Bestaande verkeersborden
- Geplande verkeersborden
- Te verwijderen verkeersborden
- Bestaande wegmarkeringen
- Geplande wegmarkeringen
- Geplande fietsenstalling
- Grens werken - IKZ heraanleg
- Werfzone - Heraanleg
- Ontwerp heraanleg
- Ander gepland dossier (in voorbereiding bij MOBBED)
- Gepland rijbaankussen

Geplande Parkeerautomaat

Gepland IPOD-III paaltje vast

detail  
gepland  
INFOBORD

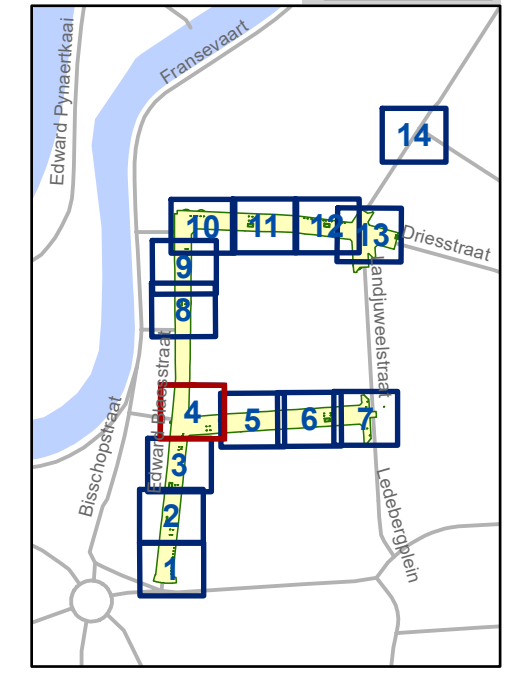


**gent:** Mobiliteitsbedrijf stad Gent  
Verkeerstechnische taken

**Edward Blaesstraat  
IKZ Heraanleg Definitief**

Dossiernummer P-688132

DATUM	SCHAAL	PLAN	P FORMAAT
17/06/2025	1/150	4/14	A3

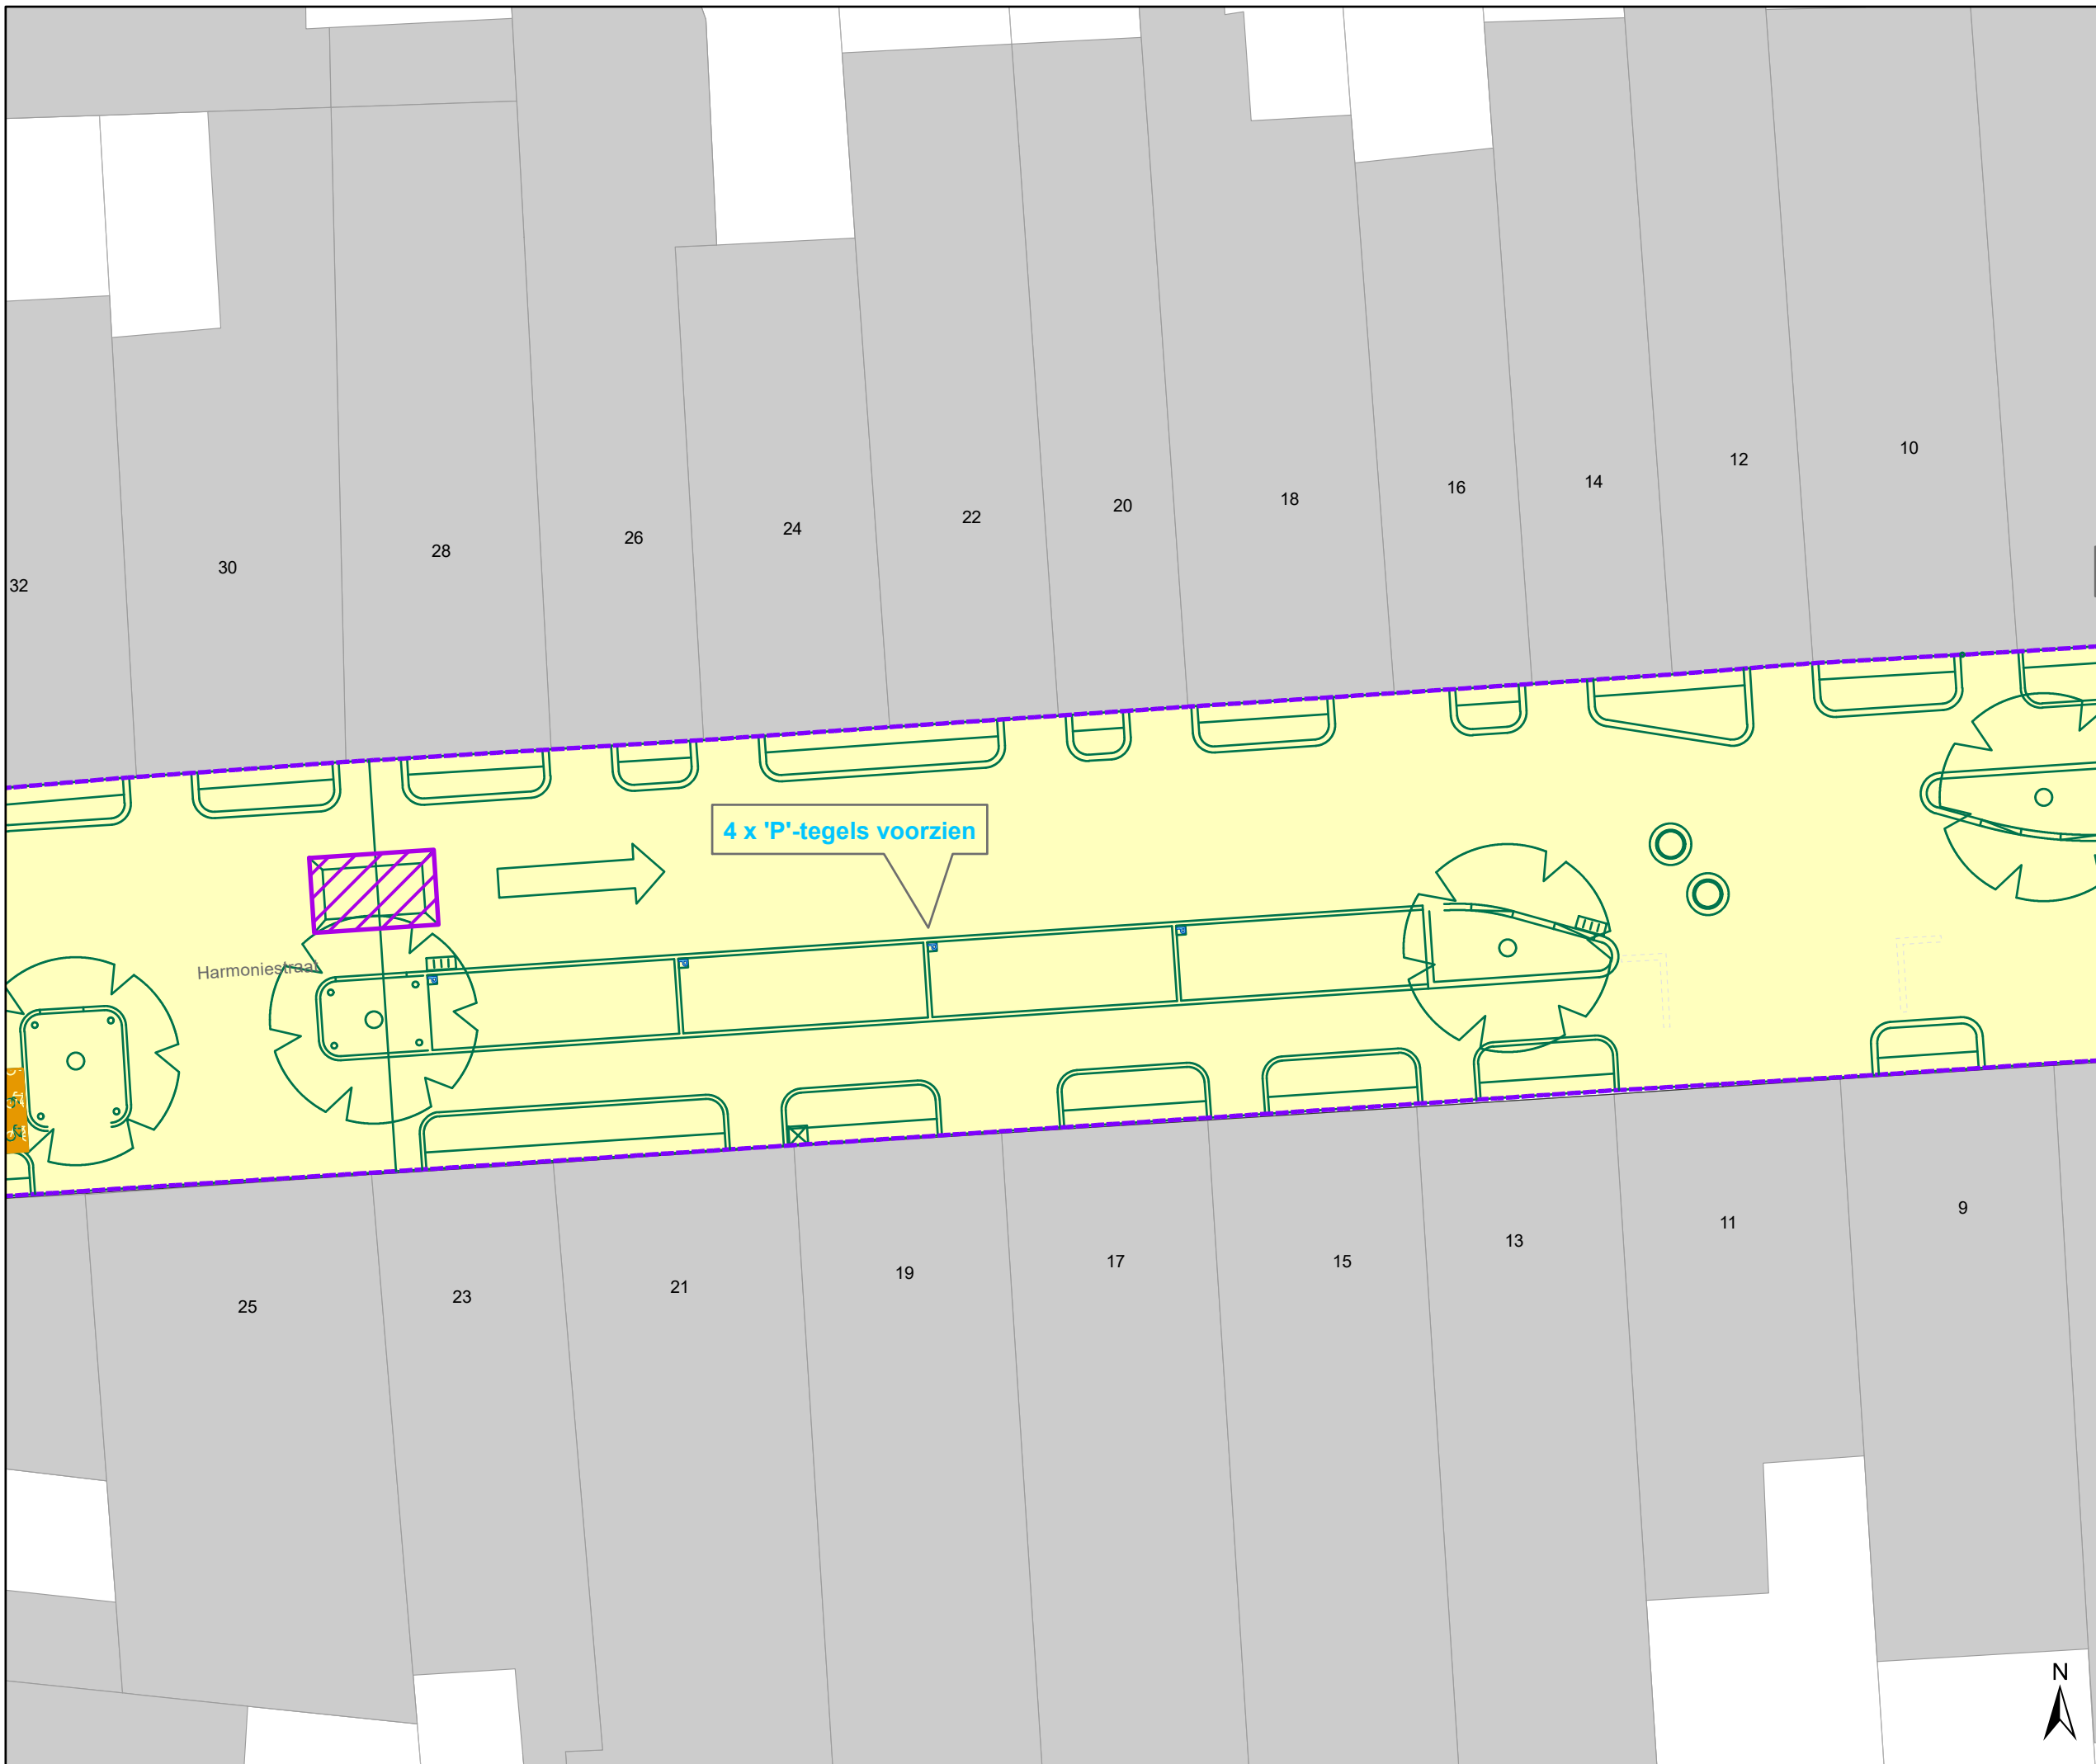

# Legende

-  Bestaande verkeersborden
-  Geplande verkeersborden
-  Te verwijderen verkeersborden
-  Bestaande wegmarkeringen
-  Geplande wegmarkeringen
-  Geplande fietsenstalling
-  Grens werken - IKZ heraanleg
-  Werfzone - Heraanleg
-  Ontwerp heraanleg
-  Ander gepland dossier (in voorbereiding bij MOBBED)
-  Gepland rijbaankussen

 Geplande Parkeerautomaat

 Gepland IPOD-III paaltje vast

**P** automaat ↓


MAANDAG-ZATERDAG  
9u-19u

Ingive nummerplaat voor een geldig parkeerbewijs

CODE 02002z

**ZONE GEEL**

detail  
gepland  
INFOBORD

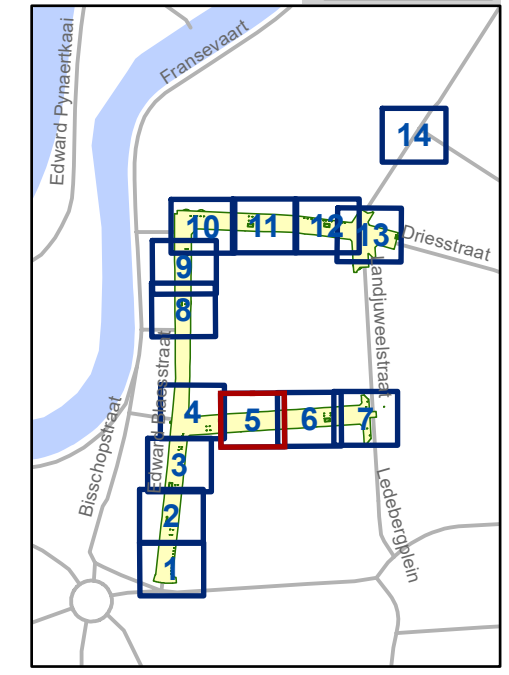


**gent:** Mobiliteitsbedrijf stad Gent  
Verkeerstechnische taken

**Edward Blaesstraat  
IKZ Heraanleg Definitief**

Dossiernummer P-688132

DATUM	SCHAAL	PLAN	P FORMAAT
17/06/2025	1/150	5/14	A3



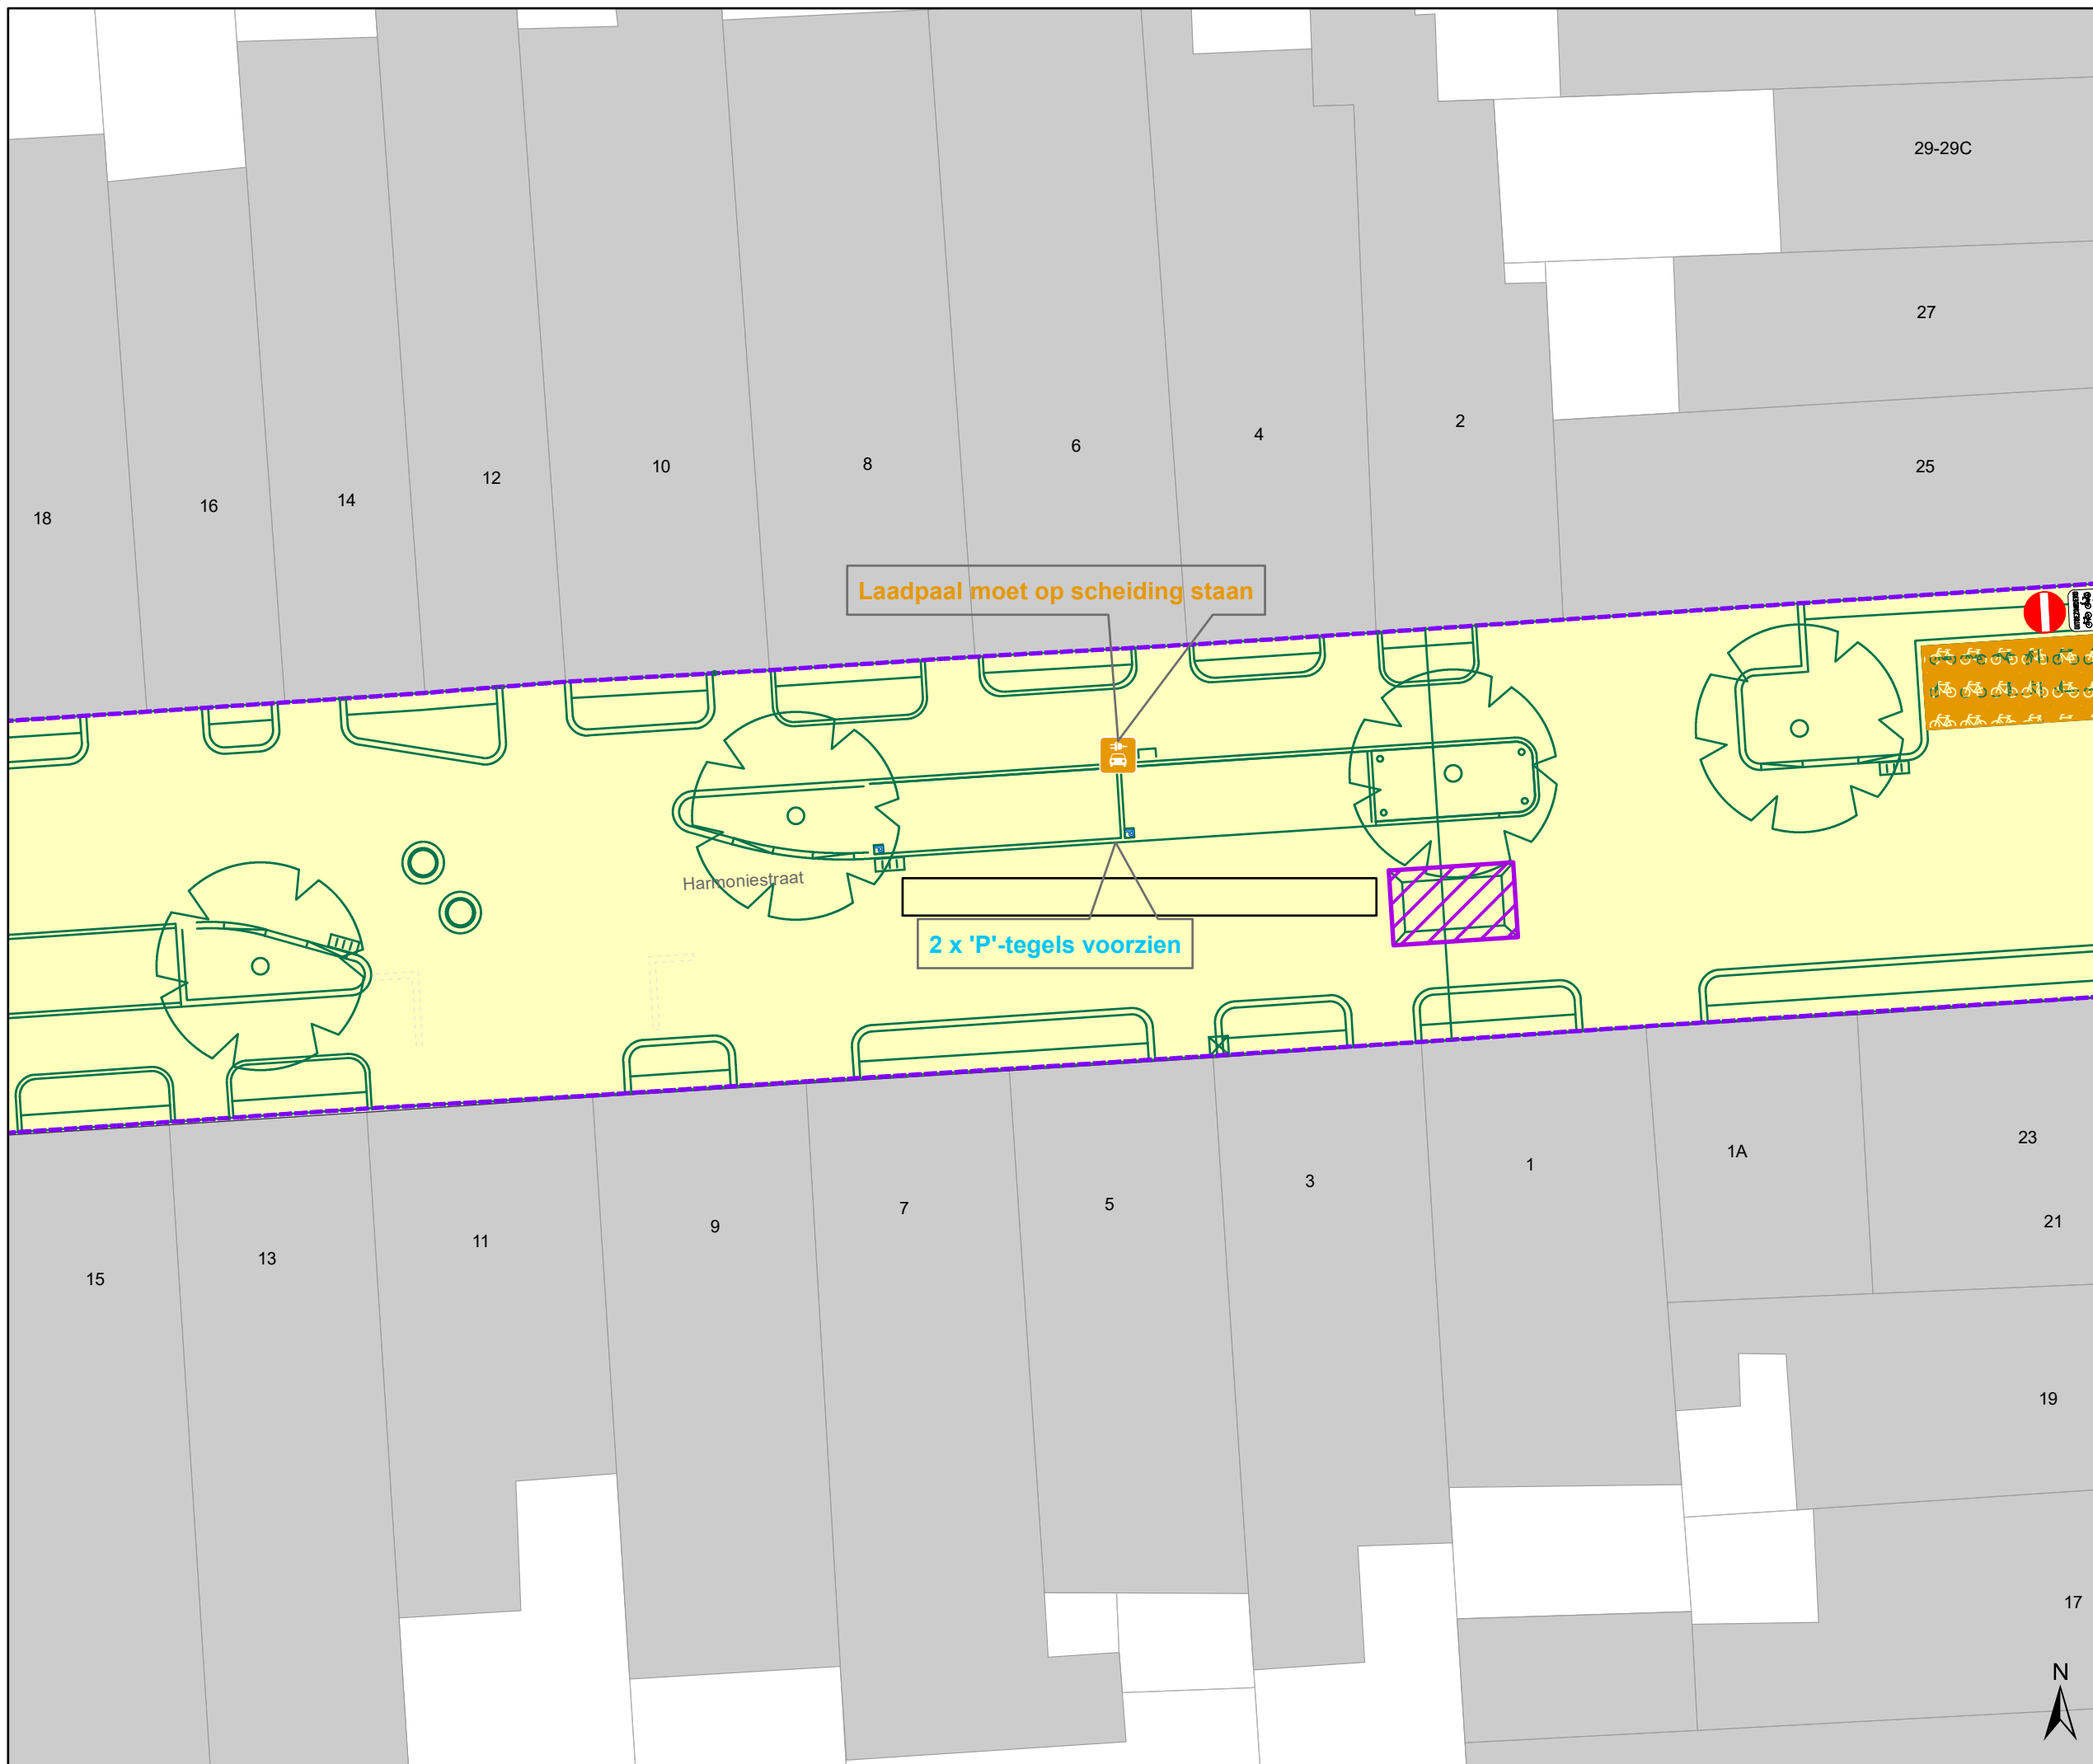


# Legende

- Bestaande verkeersborden
- Geplande verkeersborden
- Te verwijderen verkeersborden
- Bestaande wegmarkeringen
- Geplande wegmarkeringen
- Geplande fietsenstalling
- Grens werken - IKZ heraanleg
- Werfzone - Heraanleg
- Ontwerp heraanleg
- Ander gepland dossier (in voorbereiding bij MOBBED)
- Gepland rijbaankussens

Geplande Parkeerautomaat

Gepland IPOD-III paaltje vast

**detail gepland INFOBORD**

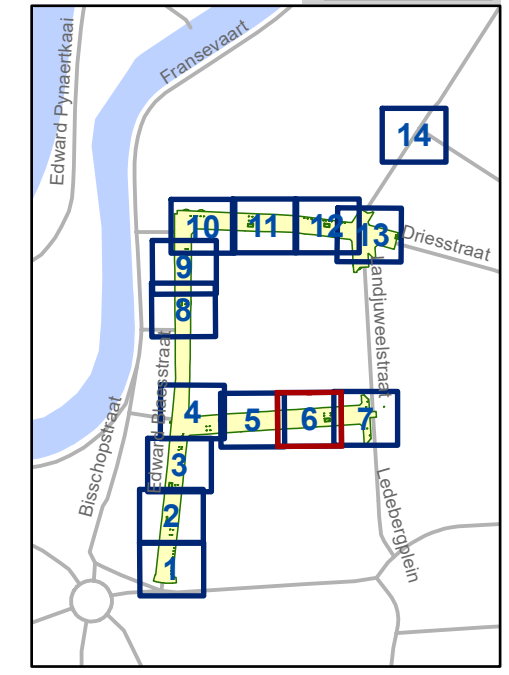


**gent:** Mobiliteitsbedrijf stad Gent  
Verkeerstechnische taken

**Edward Blaesstraat  
IKZ Heraanleg Definitief**

Dossiernummer P-688132

DATUM	SCHAAL	PLAN	P FORMAAT
17/06/2025	1/150	6/14	A3



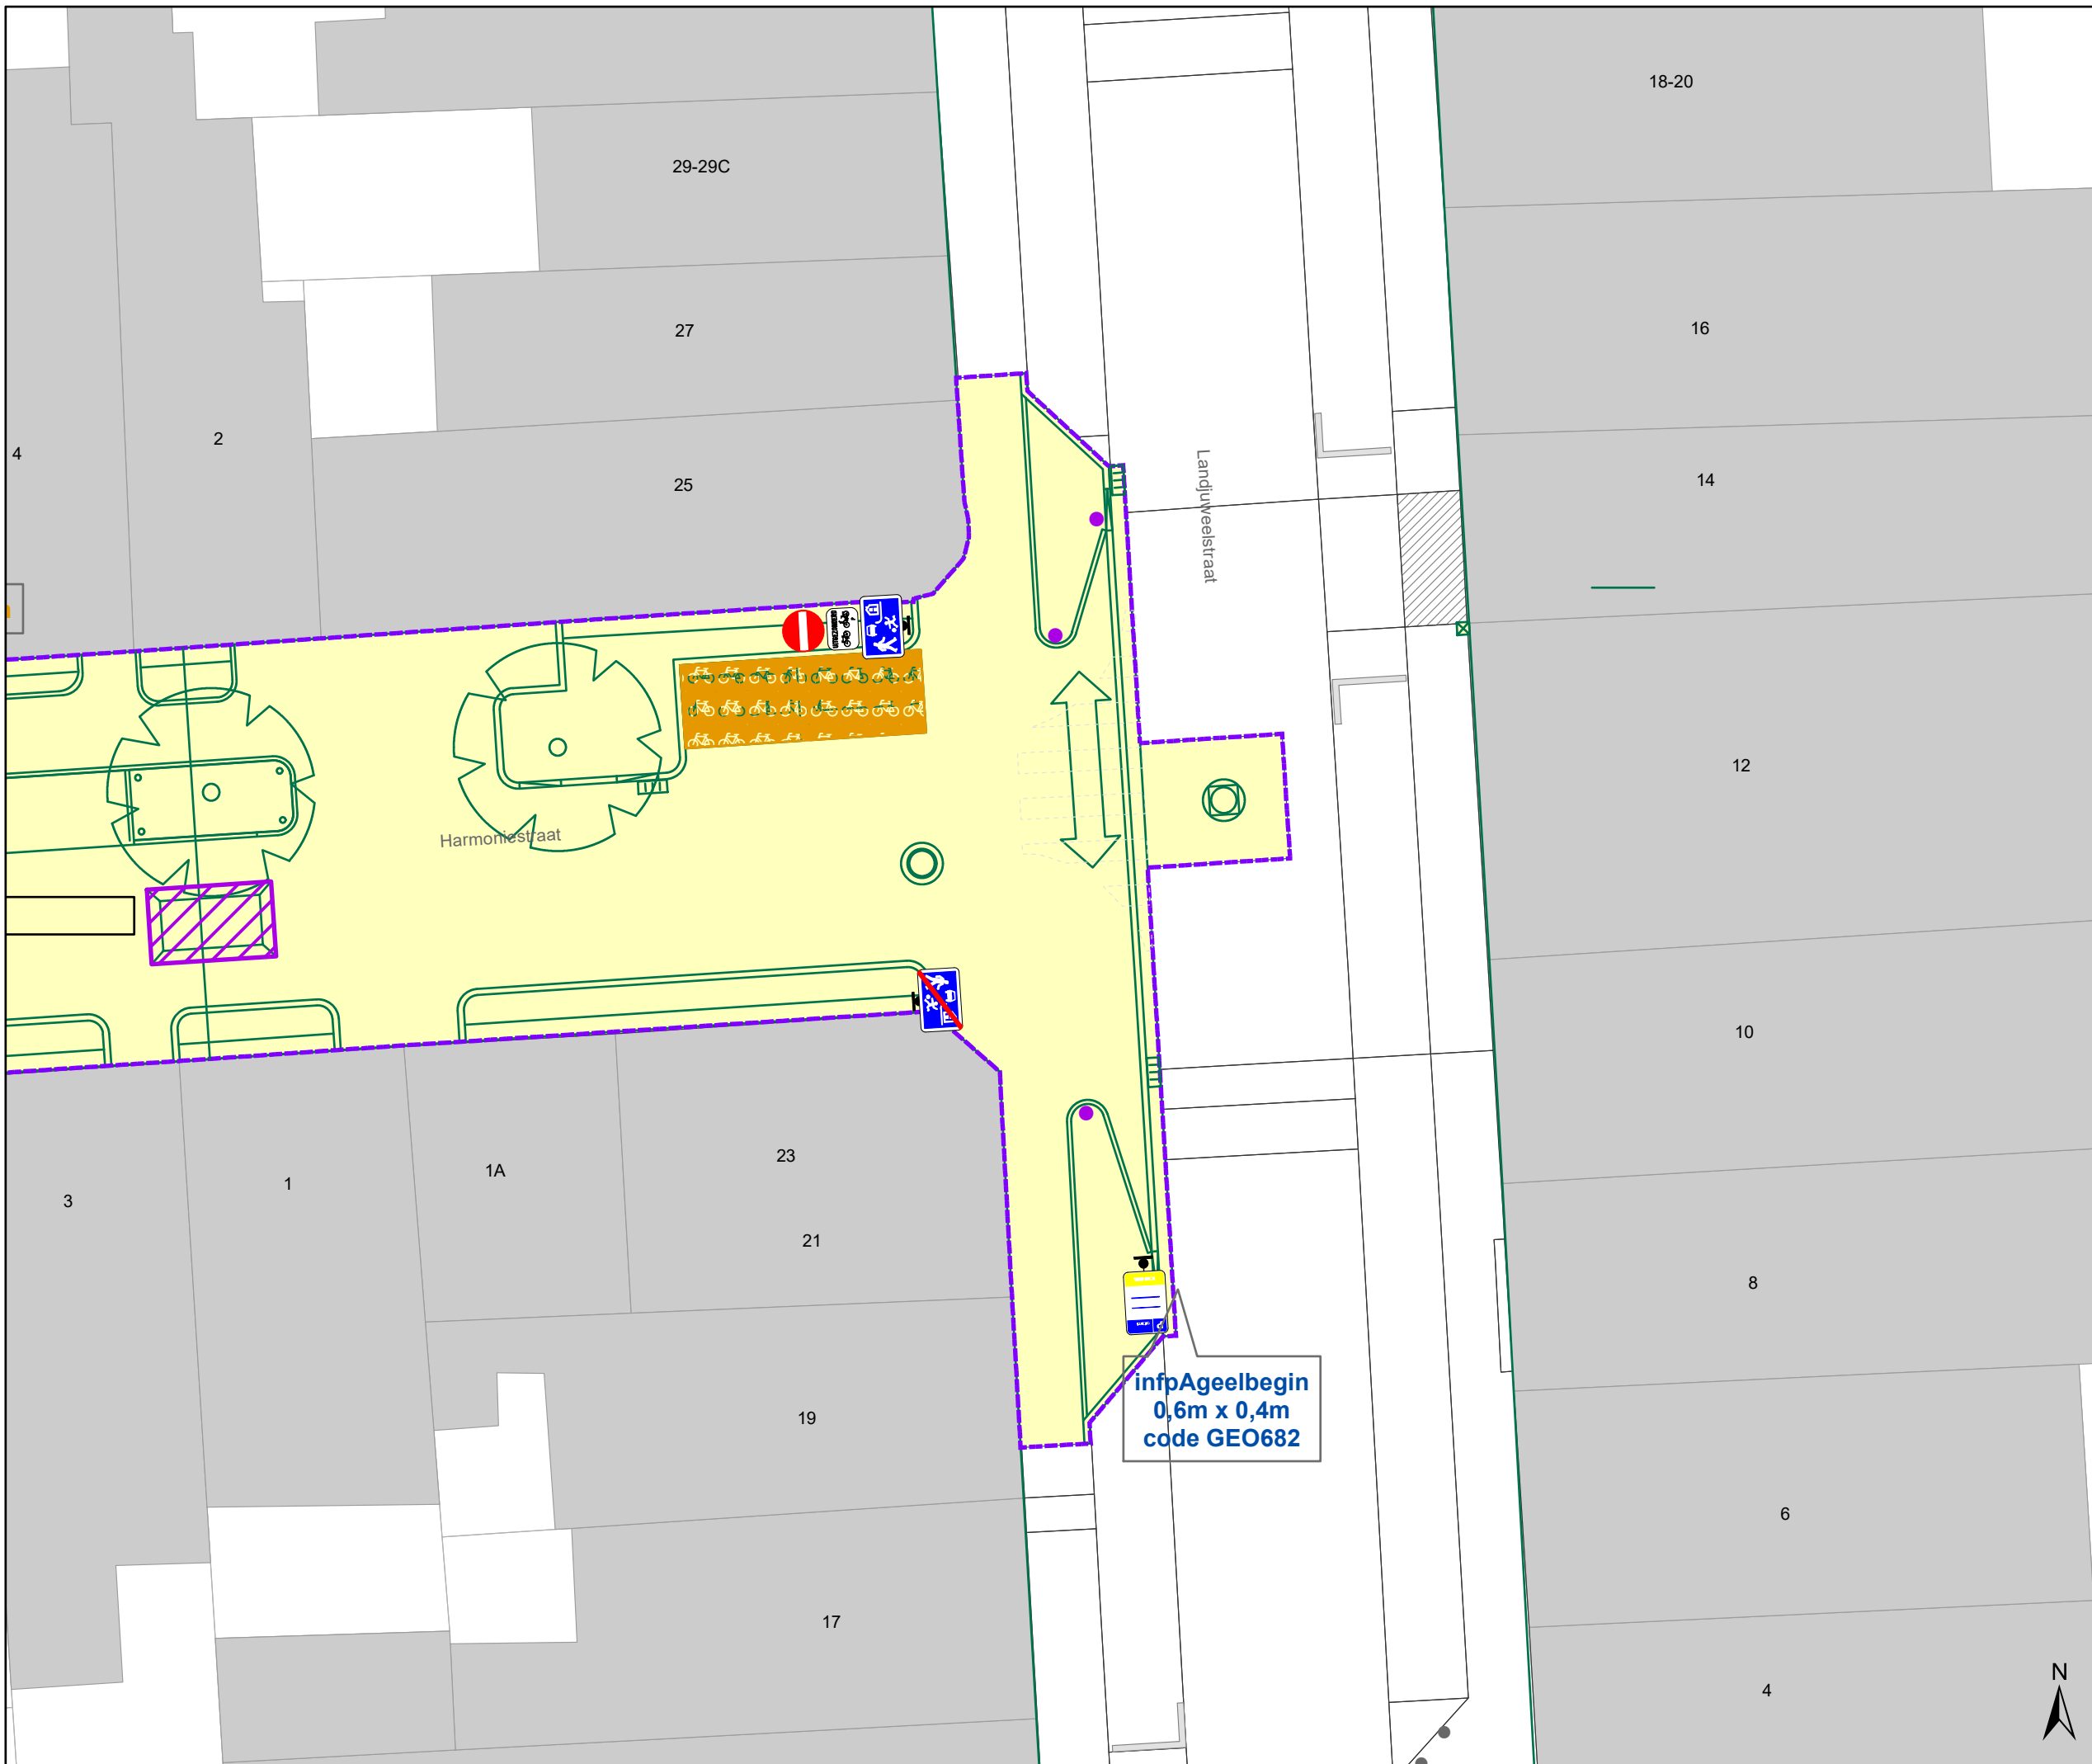


# Legende

-  Bestaande verkeersborden
-  Geplande verkeersborden
-  Te verwijderen verkeersborden
-  Bestaande wegmarkeringen
-  Geplande wegmarkeringen
-  Geplande fietsenstalling
-  Grens werken - IKZ heraanleg
-  Werfzone - Heraanleg
-  Ontwerp heraanleg
-  Ander gepland dossier (in voorbereiding bij MOBBED)
-  Gepland rijbaankussens

 Geplande Parkeerautomaat

 Gepland IPOD-III paaltje vast

detail  
gepland  
INFOBORD

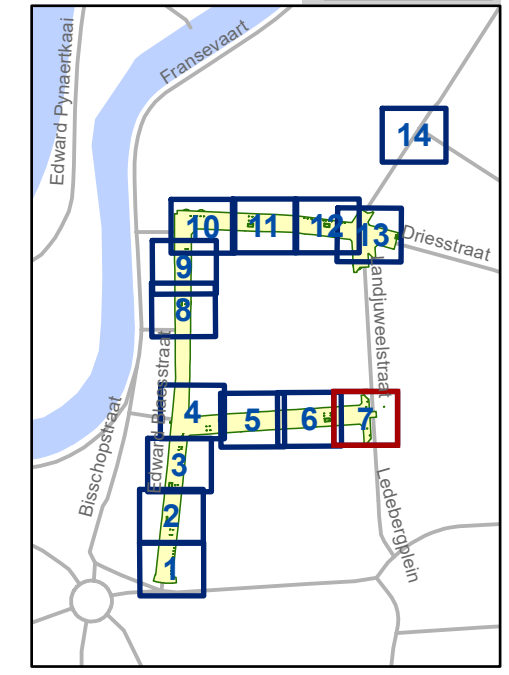



**gent:** Mobiliteitsbedrijf stad Gent  
Verkeerstechnische taken

**Edward Blaesstraat  
IKZ Heraanleg Definitief**

Dossiernummer P-688132

DATUM	SCHAAL	PLAN	P FORMAAT
17/06/2025	1/150	7/14	A3

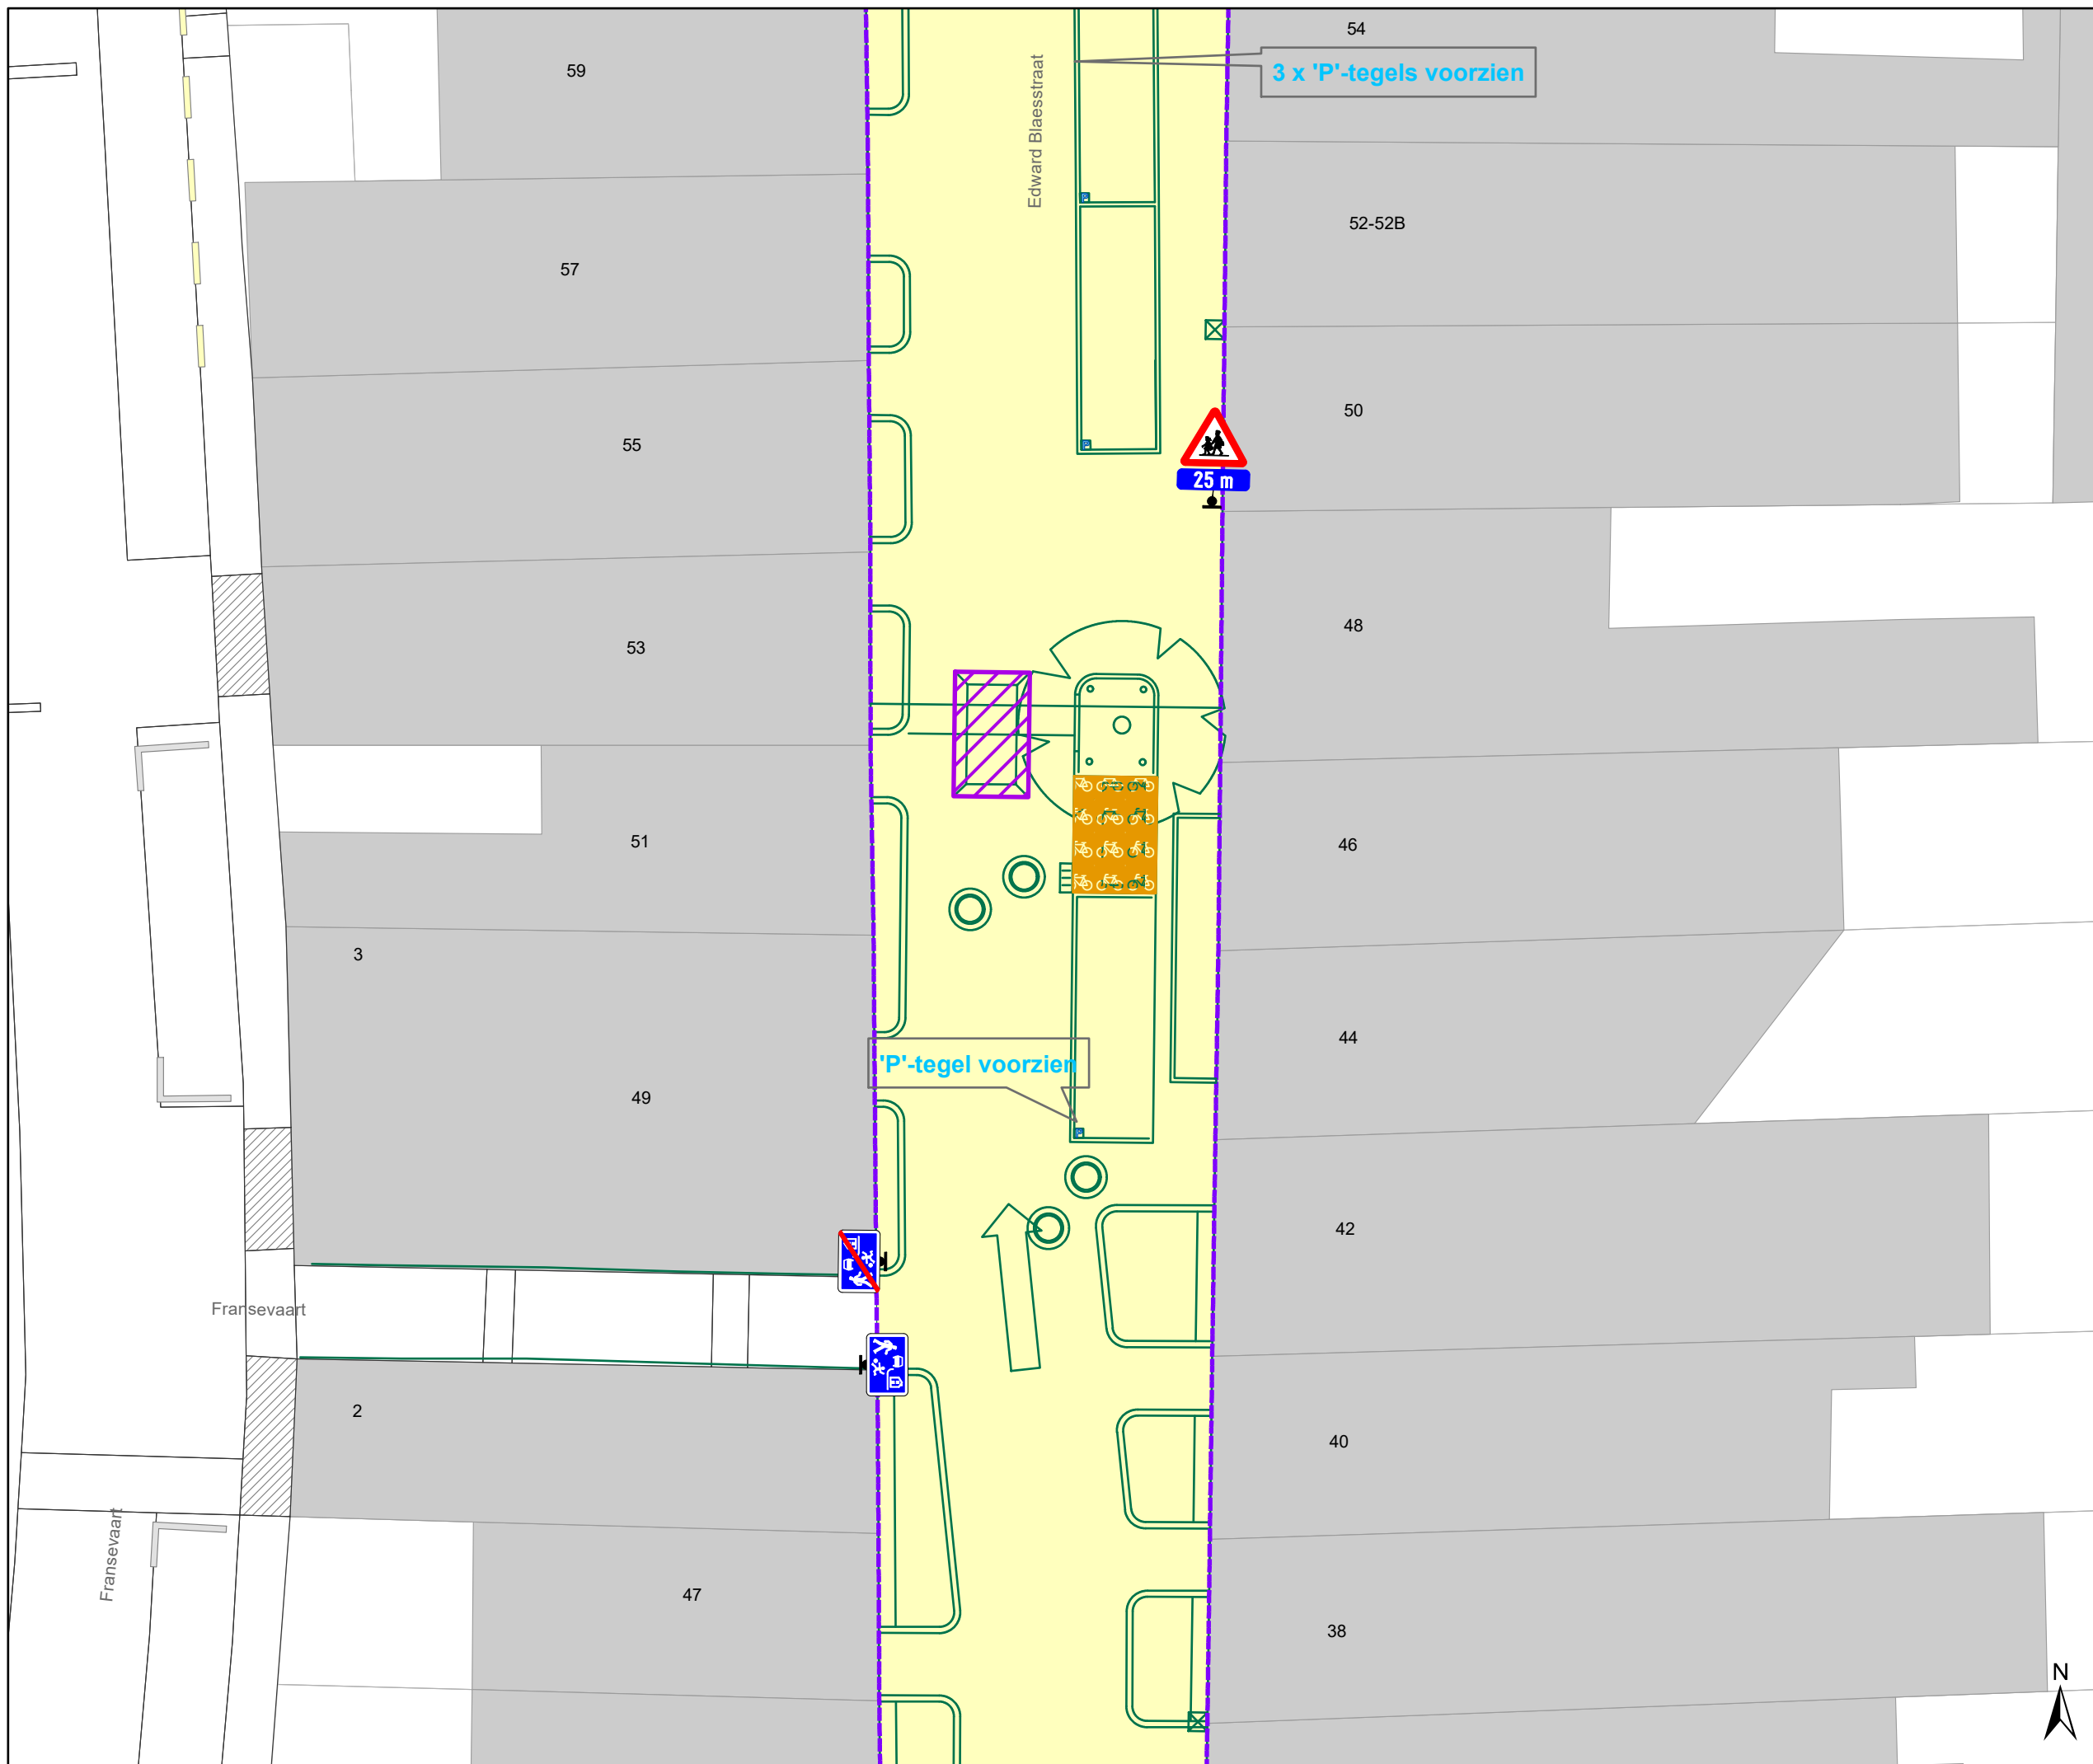

# Legende

- Bestaande verkeersborden
- Geplande verkeersborden
- Te verwijderen verkeersborden
- Bestaande wegmarkeringen
- Geplande wegmarkeringen
- Geplande fietsenstalling
- Grens werken - IKZ heraanleg
- Werfzone - Heraanleg
- Ontwerp heraanleg
- Ander gepland dossier (in voorbereiding bij MOBBED)
- Gepland rijbaankussen

Geplande Parkeerautomaat

Gepland IPOD-III paaltje vast

**P** automaat ↓


MAANDAG-ZATERDAG  
9u-19u

Ingive nummerplaat voor een geldig parkeerbewijs

CODE 02062

**ZONE GEEL**

detail  
gepland  
INFOBORD

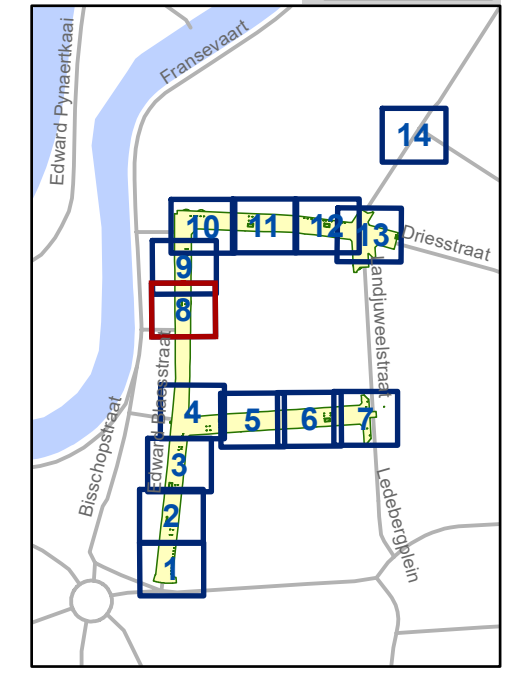


**gent:** Mobiliteitsbedrijf stad Gent  
Verkeerstechnische taken

**Edward Blaesstraat  
IKZ Heraanleg Definitief**

Dossiernummer P-688132

DATUM	SCHAAL	PLAN	P FORMAAT
17/06/2025	1/150	8/14	A3



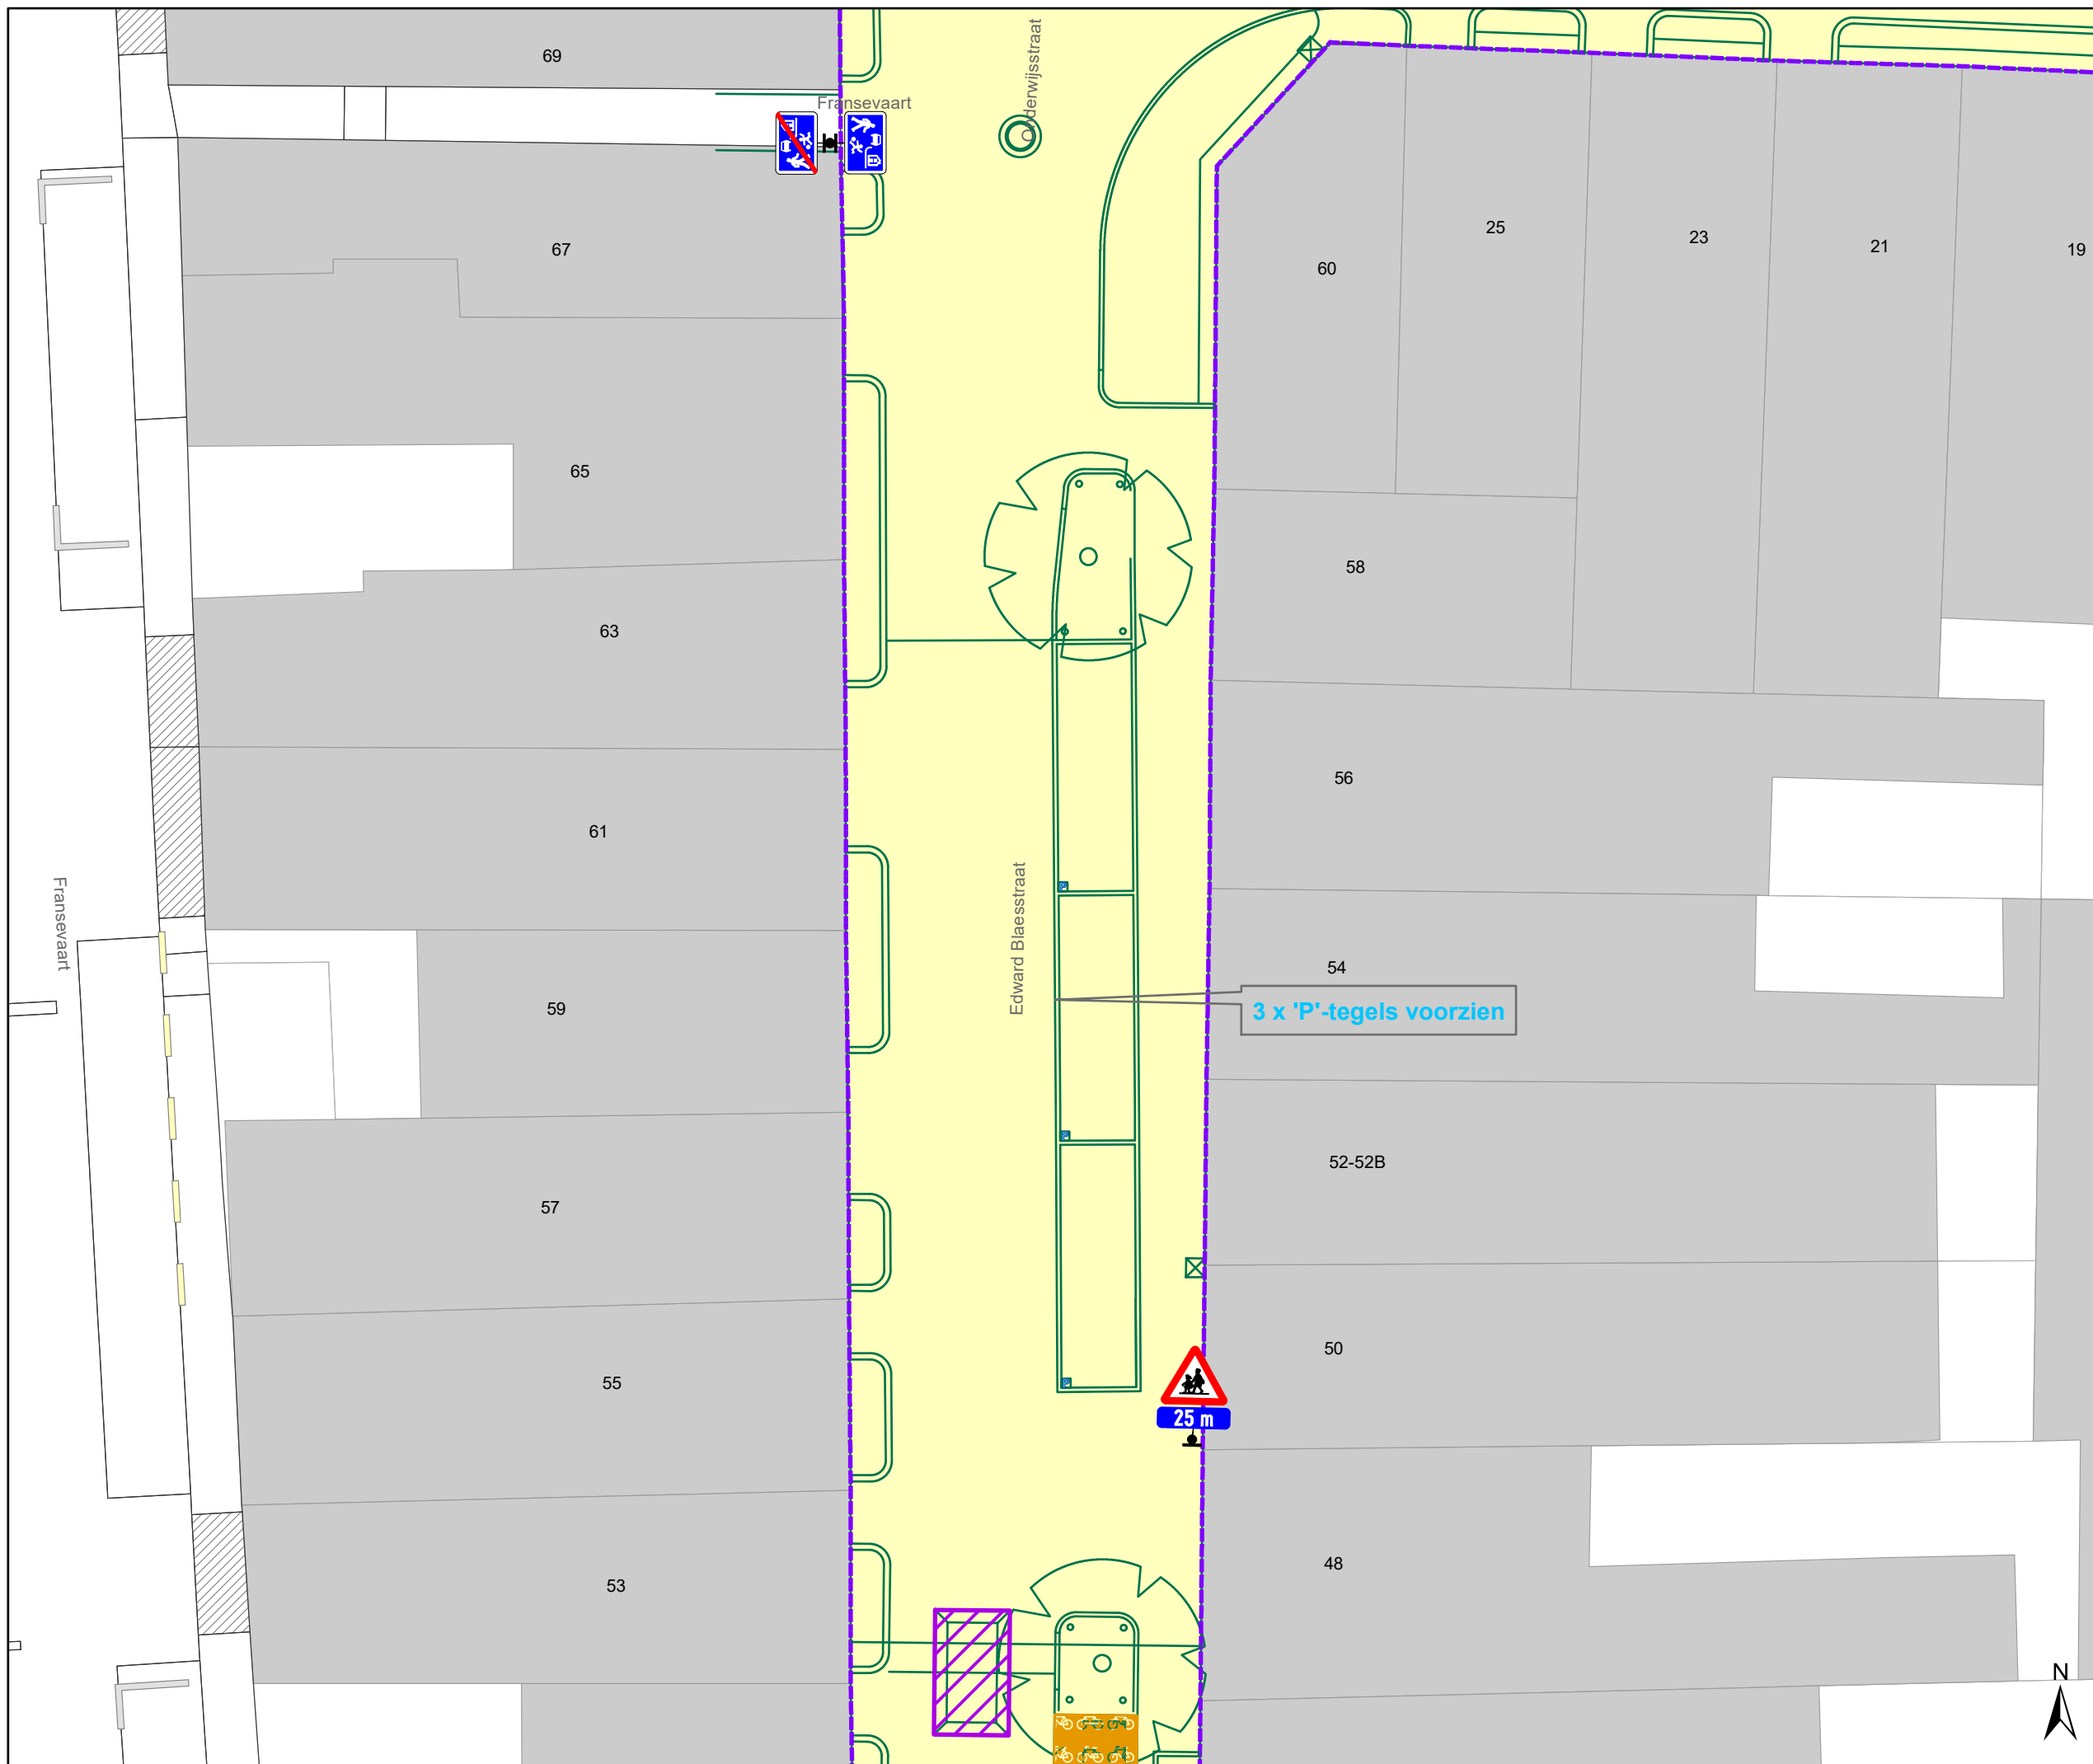


# Legende

- Bestaande verkeersborden
- Geplande verkeersborden
- Te verwijderen verkeersborden
- Bestaande wegmarkeringen
- Geplande wegmarkeringen
- Geplande fietsenstalling
- Grens werken - IKZ heraanleg
- Werfzone - Heraanleg
- Ontwerp heraanleg
- Ander gepland dossier (in voorbereiding bij MOBBED)
- Gepland rijbaankussen

Geplande Parkeerautomaat

Gepland IPOD-III paaltje vast

**detail gepland INFOBORD**

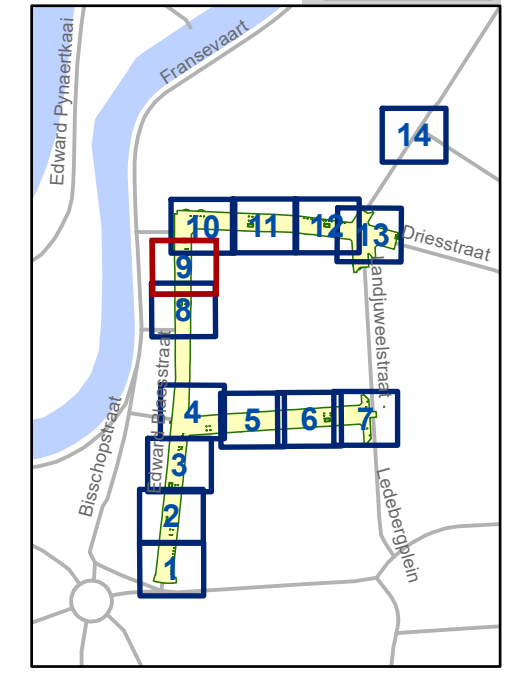


**gent:** Mobiliteitsbedrijf stad Gent  
Verkeerstechnische taken

**Edward Blaesstraat  
IKZ Heraanleg Definitief**

Dossiernummer P-688132

DATUM	SCHAAL	PLAN	P FORMAAT
17/06/2025	1/150	9/14	A3

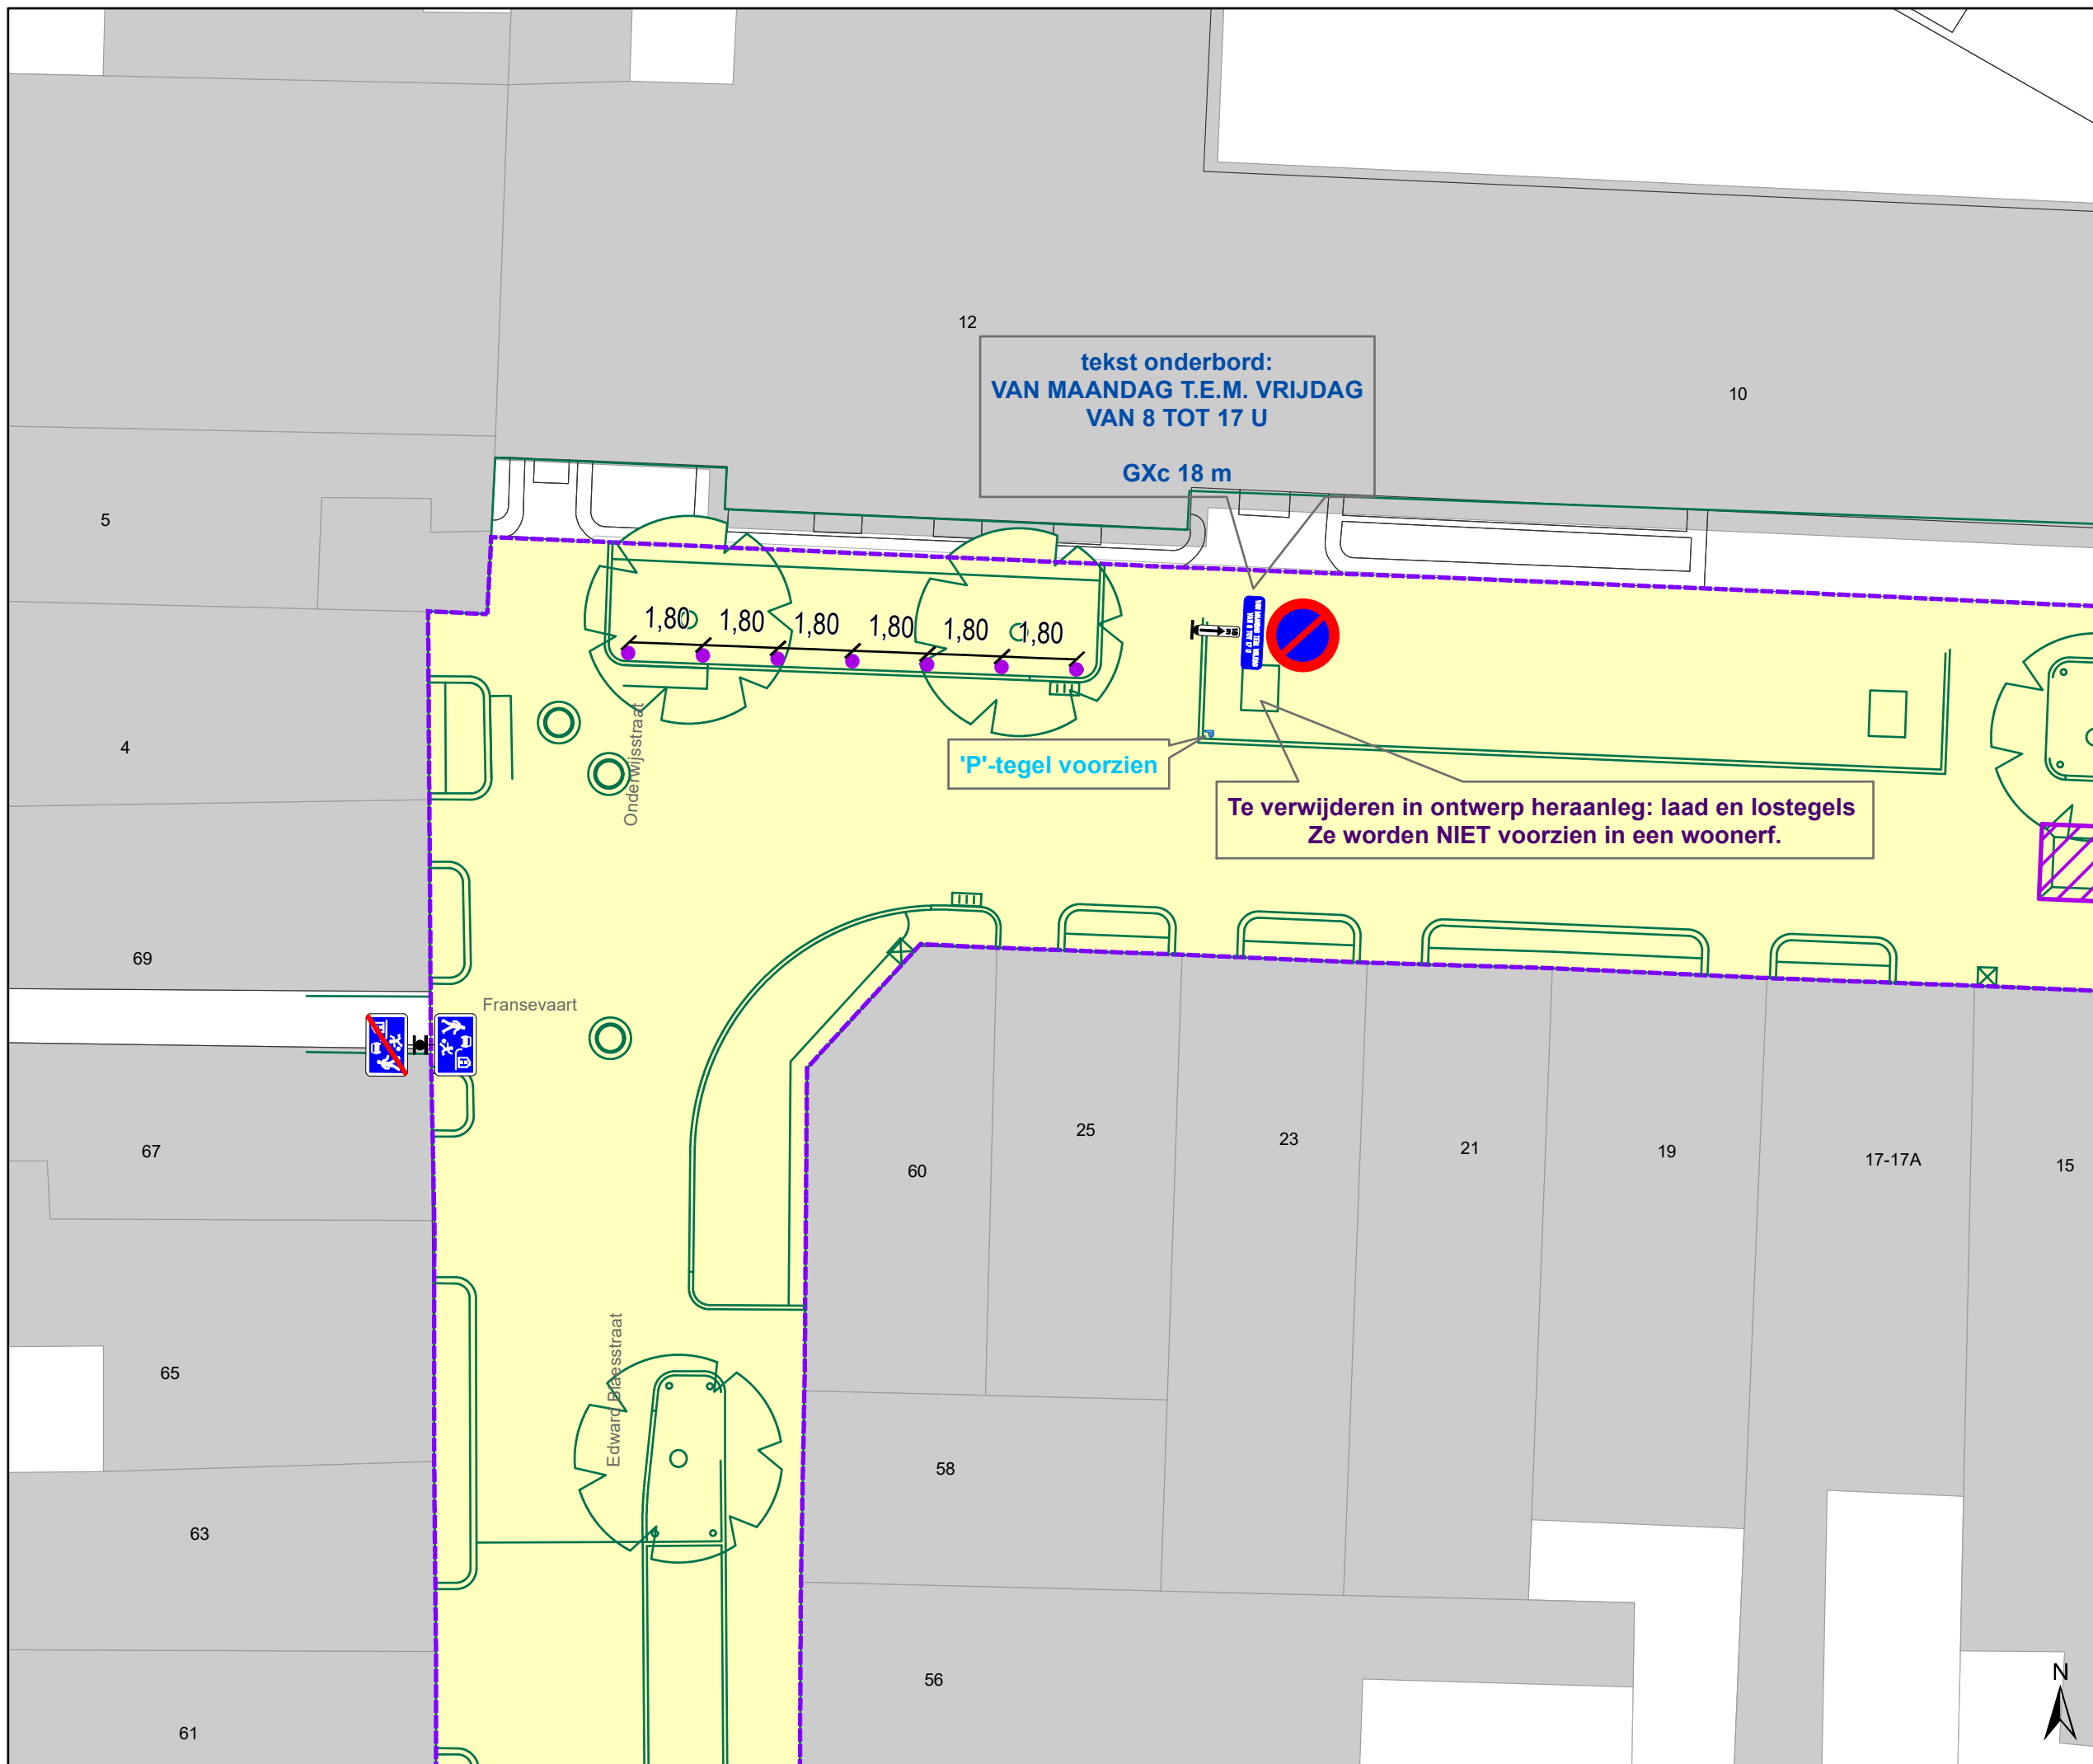

# Legende

- Bestaande verkeersborden
- Geplande verkeersborden
- Te verwijderen verkeersborden
- Bestaande wegmarkeringen
- Geplande wegmarkeringen
- Geplande fietsenstalling
- Grens werken - IKZ heraanleg
- Werfzone - Heraanleg
- Ontwerp heraanleg
- Ander gepland dossier (in voorbereiding bij MOBBED)
- Gepland rijbaankussens

Geplande Parkeerautomaat

Gepland IPOD-III paaltje vast

**P** automaat ↓


MAANDAG-ZATERDAG  
9u-19u

Ingive nummerplaat voor een geldig parkeerbewijs

CODE 0306z

**ZONE GEEL**

detail  
gepland  
INFORBORD

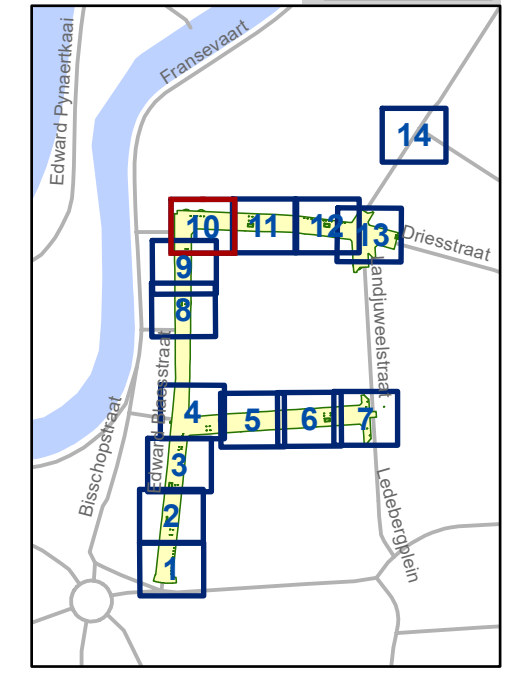


**gent:** Mobiliteitsbedrijf stad Gent  
Verkeerstechnische taken

**Edward Blaesstraat  
IKZ Heraanleg Definitief**

Dossiernummer P-688132

DATUM	SCHAAL	PLAN	P FORMAAT
17/06/2025	1/150	10/14	A3

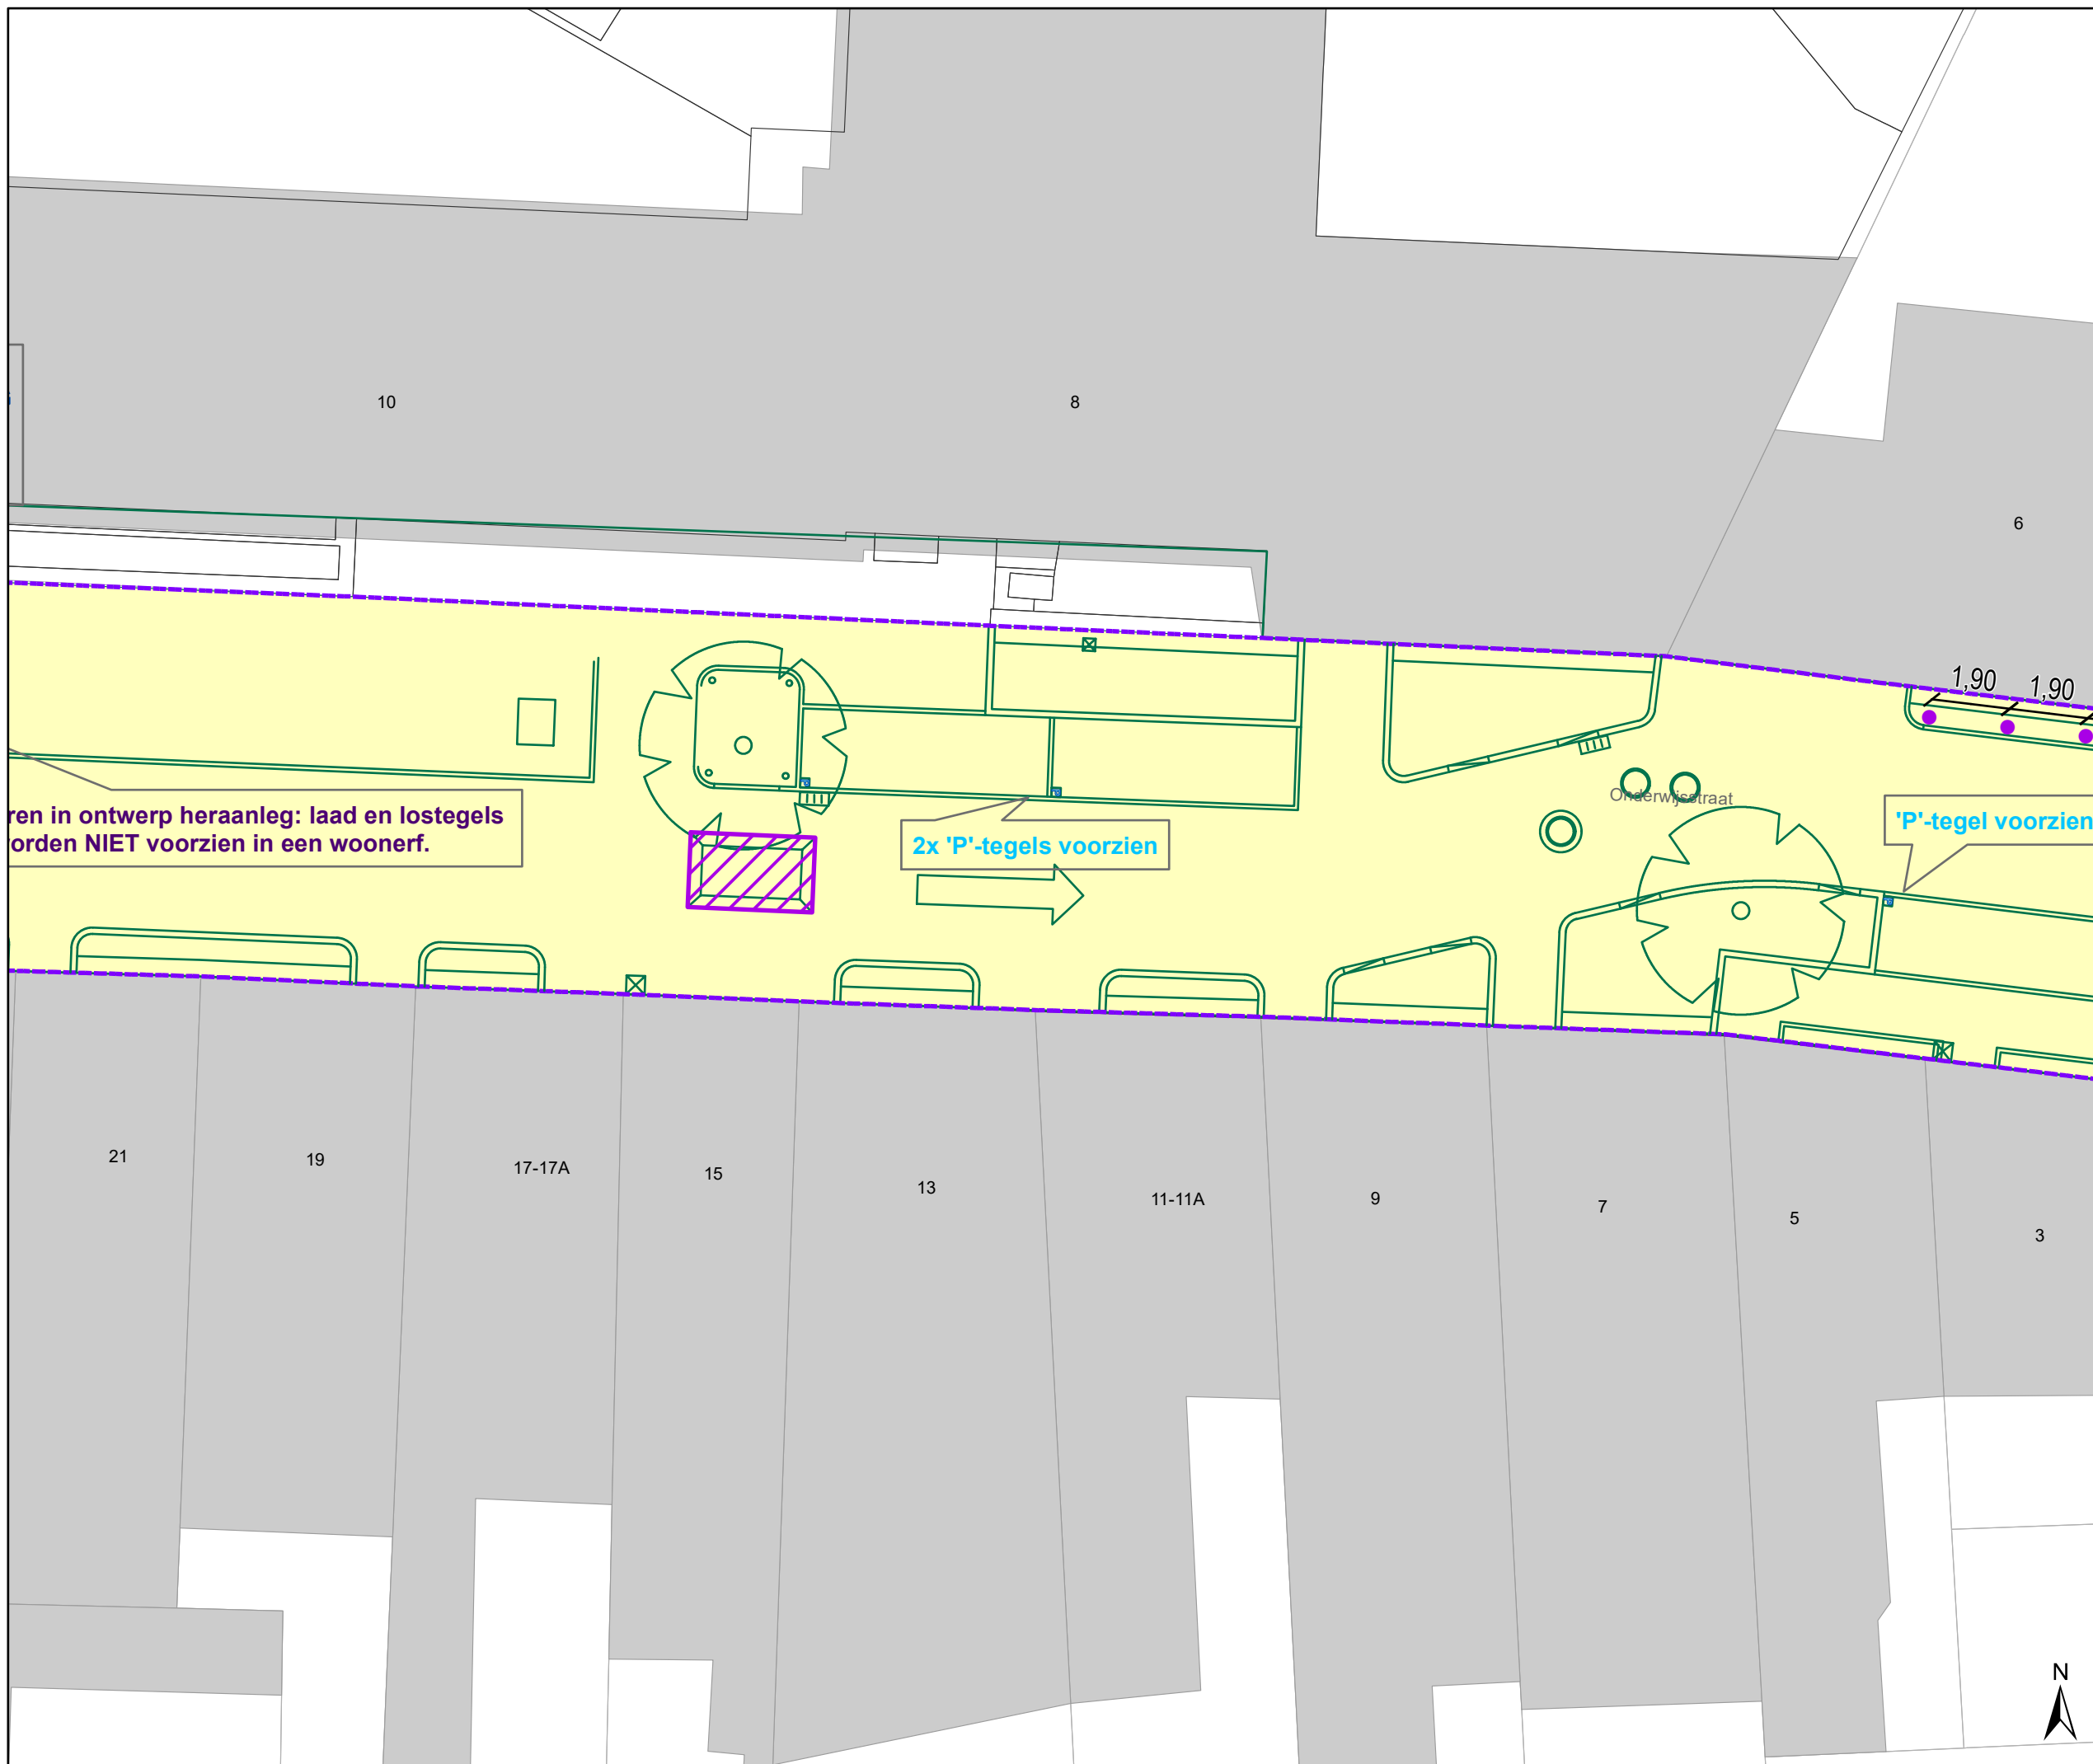

# Legende

- Bestaande verkeersborden
- Geplande verkeersborden
- Te verwijderen verkeersborden
- Bestaande wegmarkeringen
- Geplande wegmarkeringen
- Geplande fietsenstalling
- Grens werken - IKZ heraanleg
- Werfzone - Heraanleg
- Ontwerp heraanleg
- Ander gepland dossier (in voorbereiding bij MOBBED)
- Gepland rijbaankussen

Geplande Parkeerautomaat

Gepland IPOD-III paaltje vast

**P** automaat ↓


MAANDAG-ZATERDAG  
9u-19u

Ingive nummerplaat voor een geldig parkeerbewijs

CODE 02002

**ZONE GEEL**

detail  
gepland  
INFORBORD

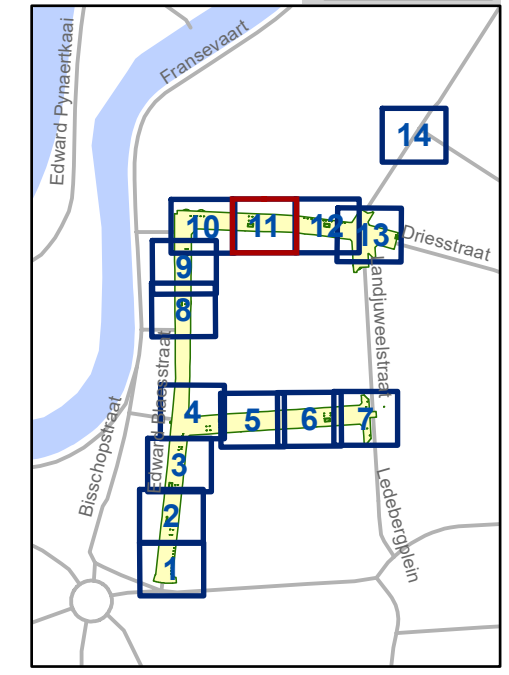

**gent:** Mobiliteitsbedrijf stad Gent  
Verkeerstechnische taken

**Edward Blaesstraat  
IKZ Heraanleg Definitief**

Dossiernummer P-688132

DATUM	SCHAAL	PLAN	P FORMAAT
17/06/2025	1/150	11/14	A3

# Legende

-  Bestaande verkeersborden
-  Geplande verkeersborden
-  Te verwijderen verkeersborden
-  Bestaande wegmarkeringen
-  Geplande wegmarkeringen
-  Geplande fietsenstalling
-  Grens werken - IKZ heraanleg
-  Werfzone - Heraanleg
-  Ontwerp heraanleg
-  Ander gepland dossier (in voorbereiding bij MOBBED)
-  Gepland rijbaankussen

 Geplande Parkeerautomaat

 Gepland IPOD-III paaltje vast

**P** automaat ↓


MAANDAG-ZATERDAG  
9u-19u

Ingave nummerplaat voor  
een geldig parkeerbewijs

CODE 02002

**ZONE GEEL**

detail  
gepland  
INFOBORD

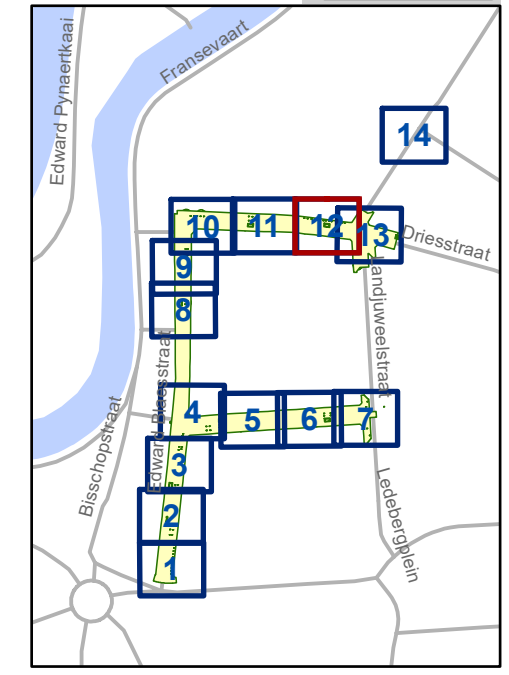


**gent:** Mobiliteitsbedrijf stad Gent  
Verkeerstechnische taken

**Edward Blaesstraat  
IKZ Heraanleg Definitief**

Dossiernummer P-688132

DATUM	SCHAAL	PLAN	P FORMAAT
17/06/2025	1/150	12/14	A3

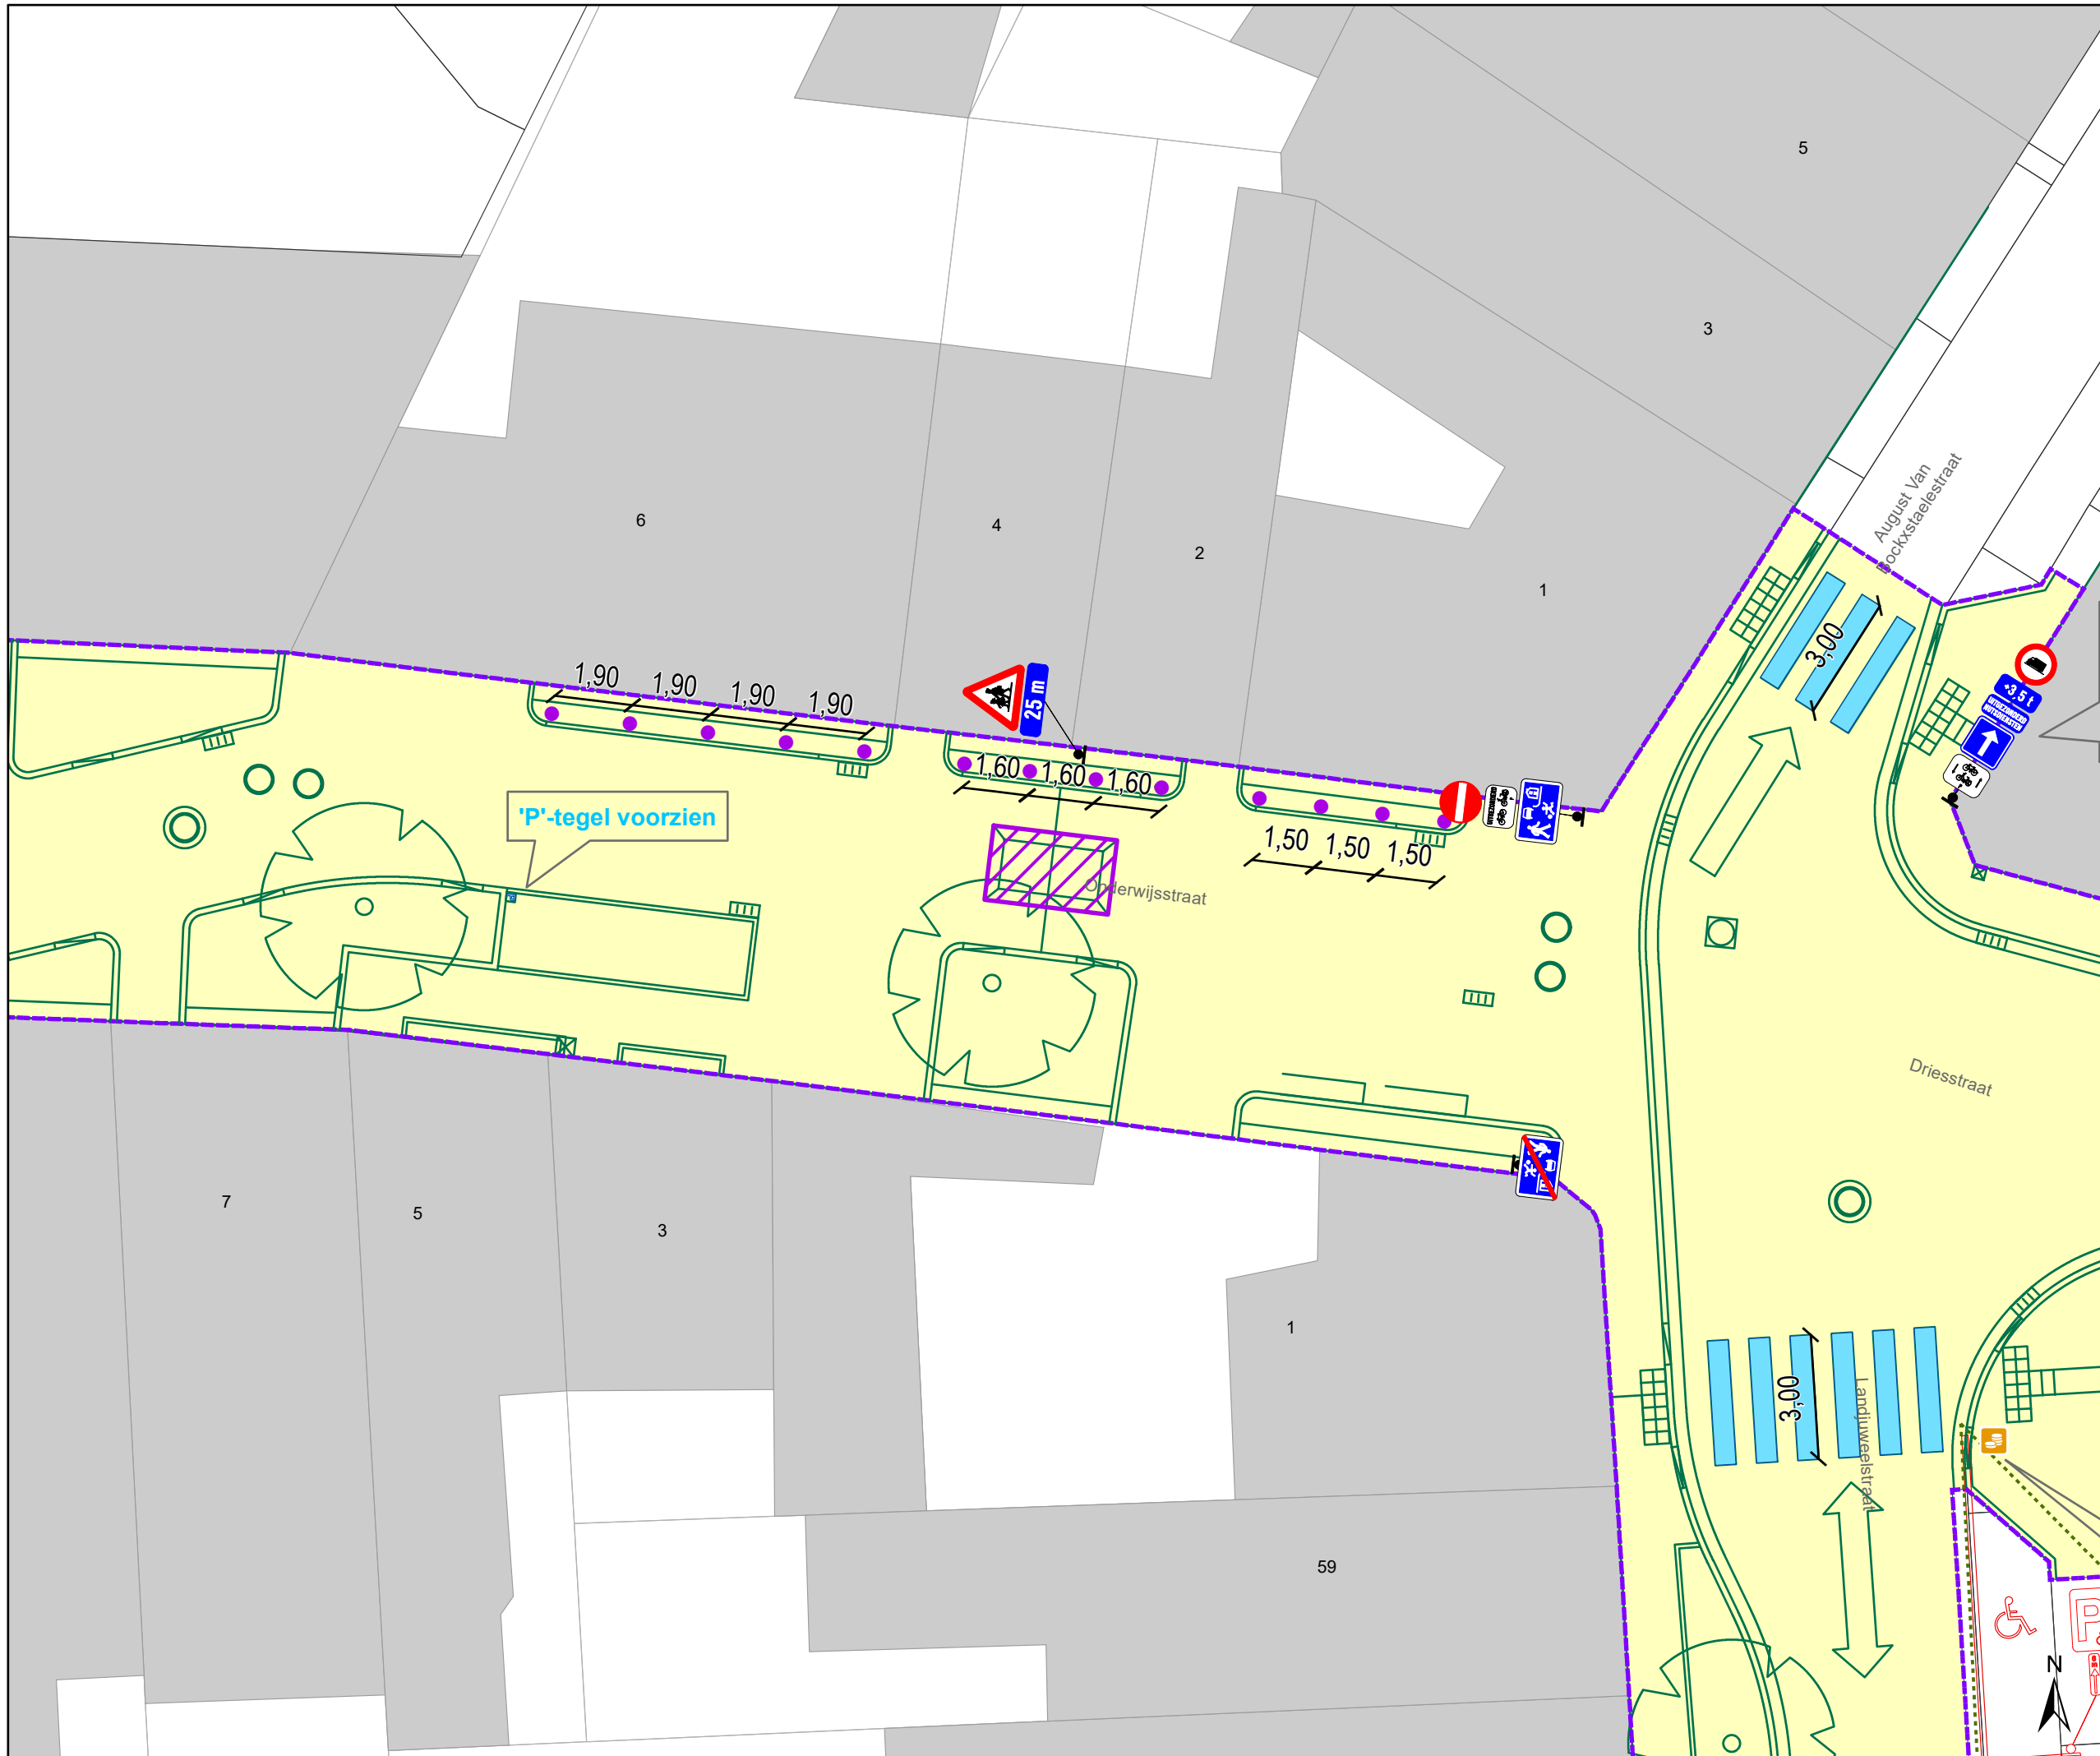

# Legende

-  Bestaande verkeersborden
-  Geplande verkeersborden
-  Te verwijderen verkeersborden
-  Bestaande wegmarkeringen
-  Geplande wegmarkeringen
-  Geplande fietsenstalling
-  Grens werken - IKZ heraanleg
-  Werfzone - Heraanleg
-  Ontwerp heraanleg
-  Ander gepland dossier (in voorbereiding bij MOBBED)
-  Gepland rijbaankussens

 Geplande Parkeerautomaat

 Gepland IPOD-III paaltje vast

**P** automaat ↓


MAANDAG-ZATERDAG  
9u-19u

Ingive nummerplaat voor een geldig parkeerbewijs

CODE 0202z

**ZONE GEEL**

detail  
gepland  
INFOBORD

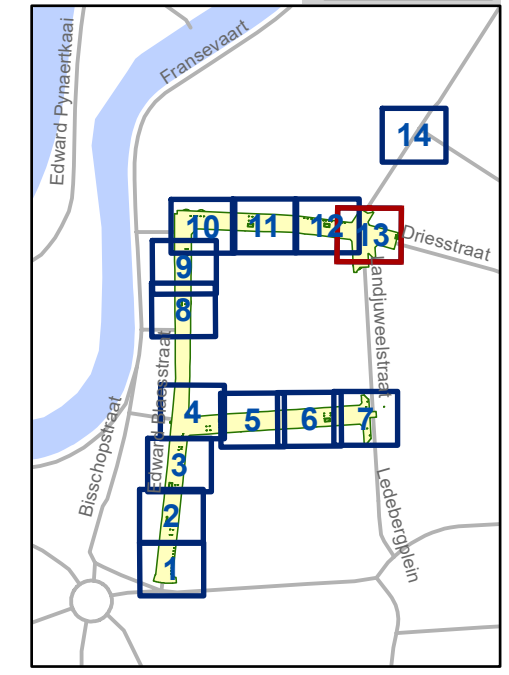


**gent:** Mobiliteitsbedrijf stad Gent  
Verkeerstechnische taken

**Edward Blaesstraat  
IKZ Heraanleg Definitief**

Dossiernummer P-688132

DATUM	SCHAAL	PLAN	P FORMAAT
17/06/2025	1/150	13/14	A3

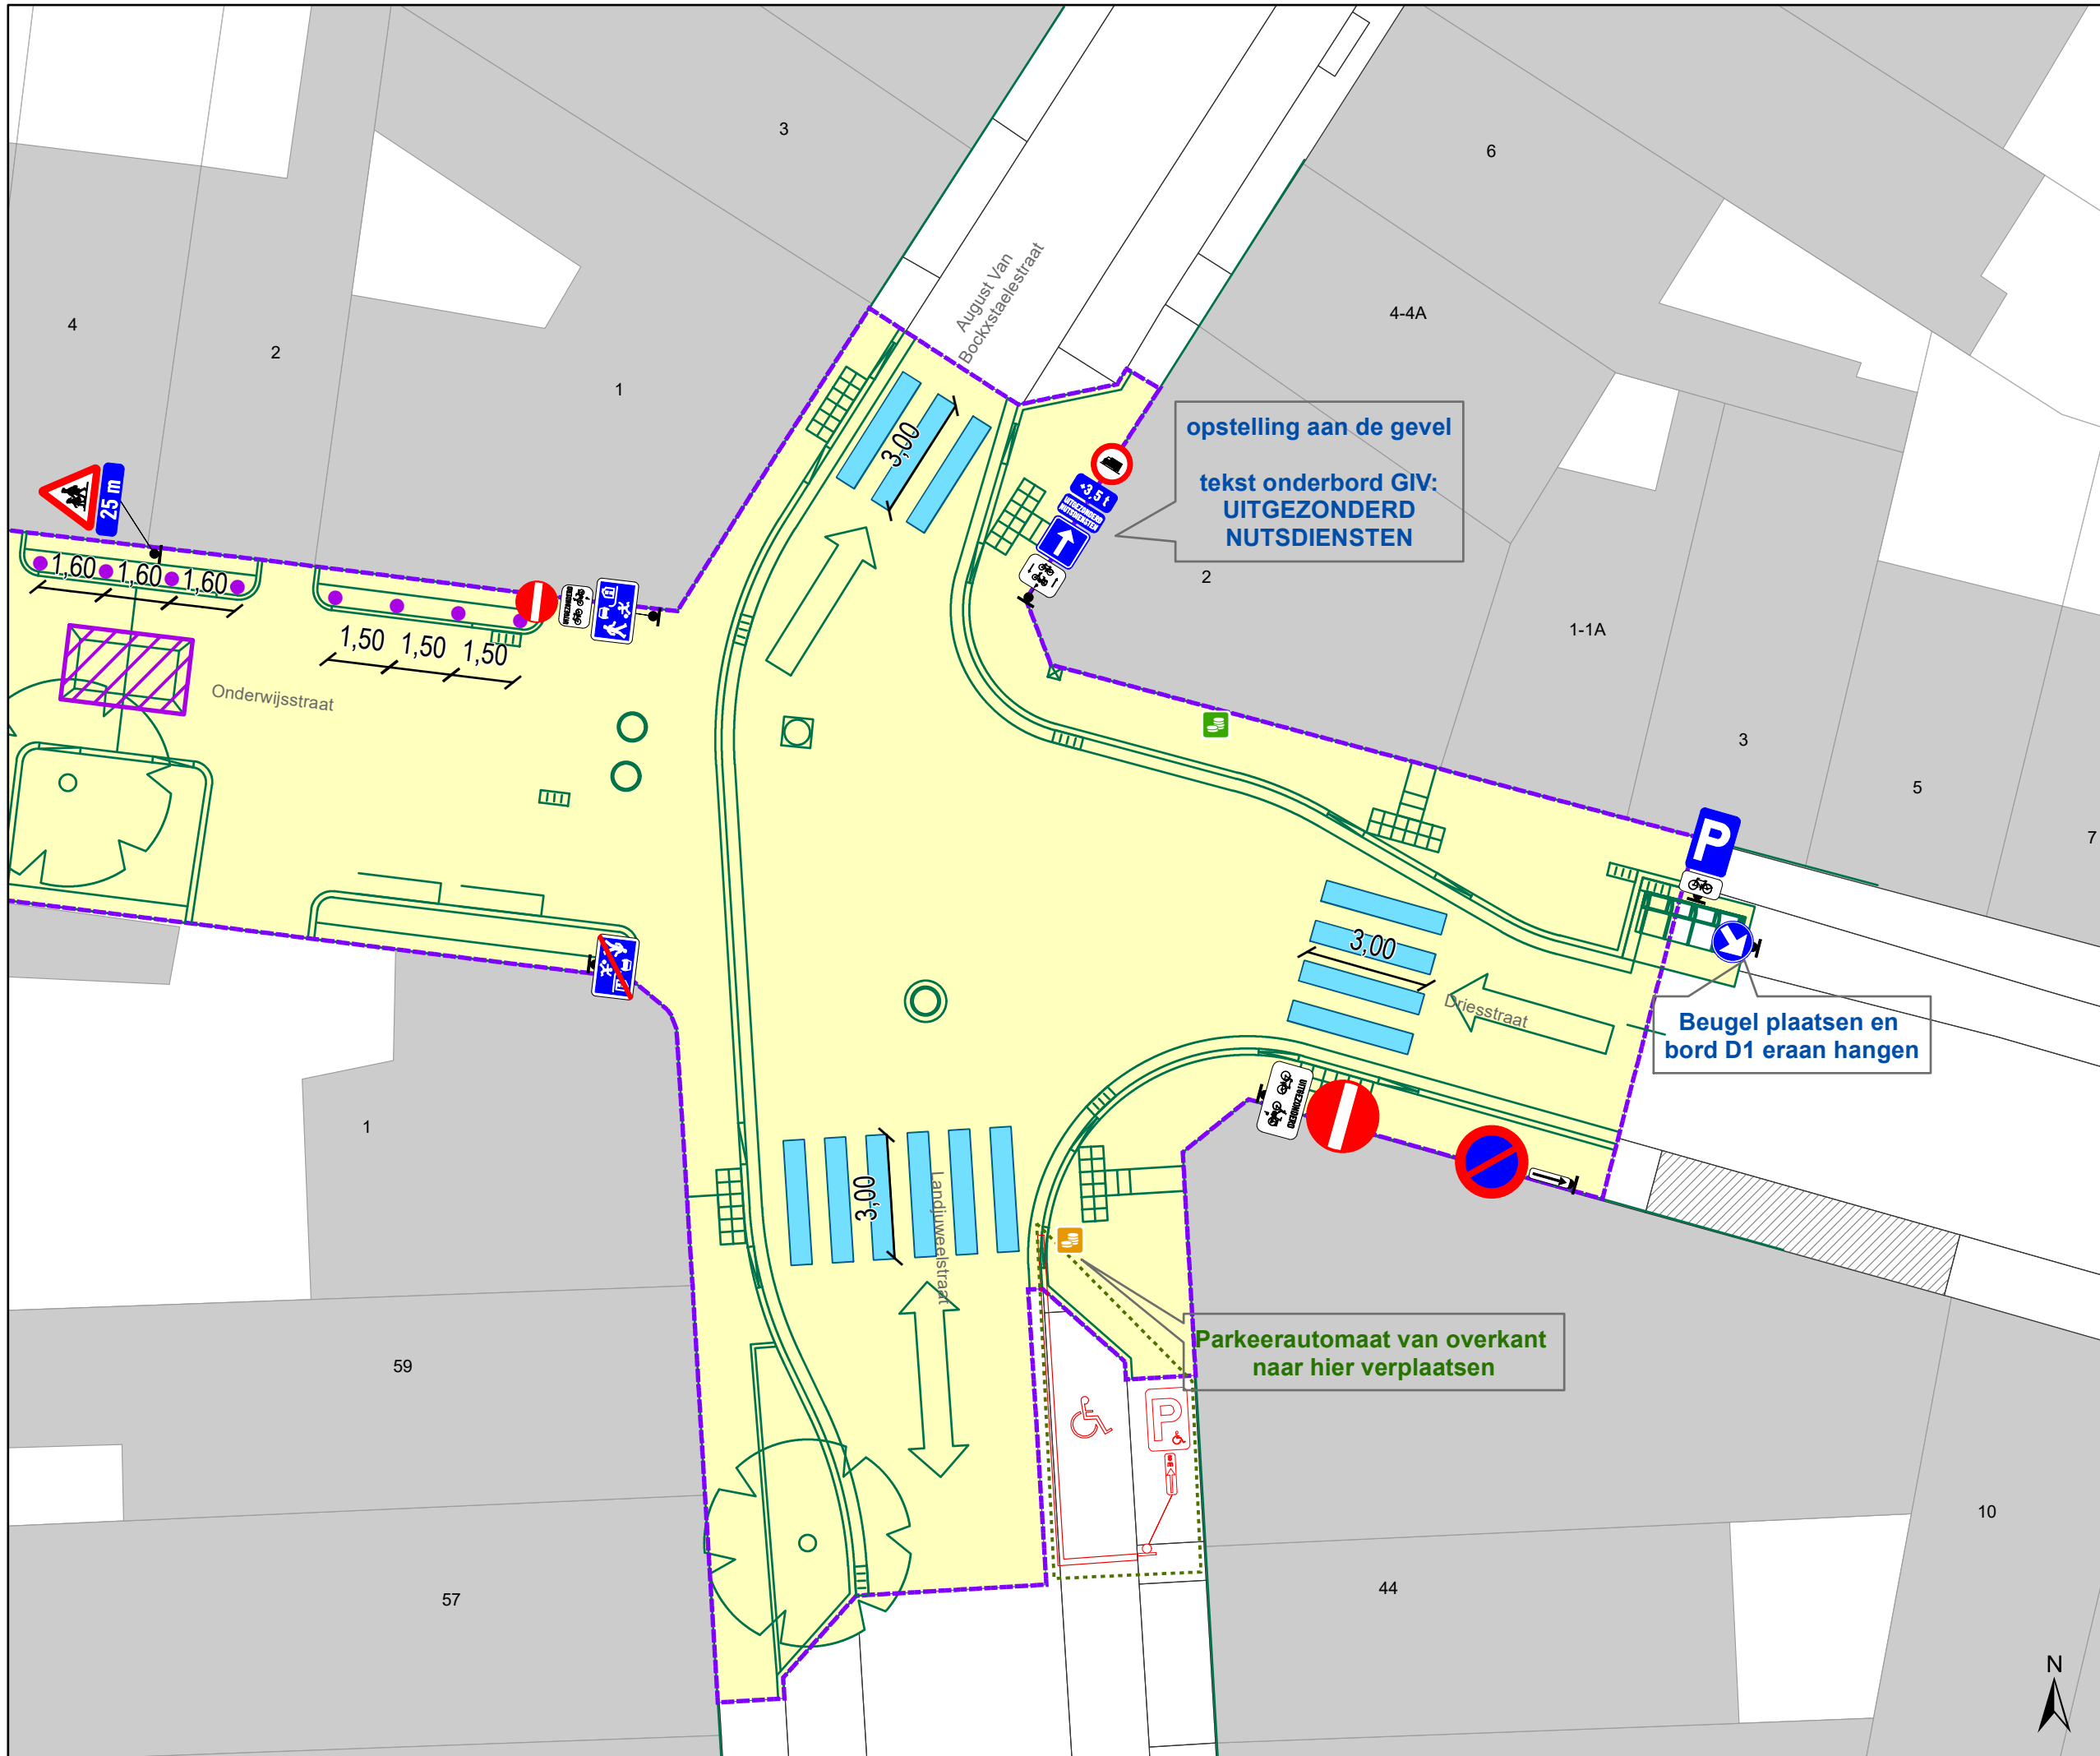



# Legende

-  Bestaande verkeersborden
-  Geplande verkeersborden
-  Te verwijderen verkeersborden
-  Bestaande wegmarkeringen
-  Geplande wegmarkeringen
-  Geplande fietsenstalling
-  Grens werken - IKZ heraanleg
-  Werfzone - Heraanleg
-  Ontwerp heraanleg
-  Ander gepland dossier (in voorbereiding bij MOBBED)
-  Gepland rijbaankussen

 Geplande Parkeerautomaat

 Gepland IPOD-III paaltje vast

**P** automaat ↓


MAANDAG-ZATERDAG  
9u-19u

Ingive nummerplaat voor een geldig parkeerbewijs

CODE 02022

**ZONE GEEL**

detail  
gepland  
INFOBORD

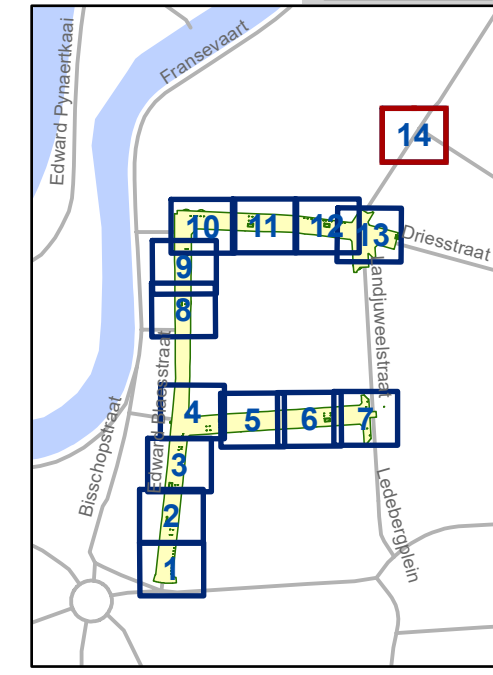

**gent:** Mobiliteitsbedrijf stad Gent  
Verkeerstechnische taken

**Edward Blaesstraat  
IKZ Heraanleg Definitief**

Dossiernummer P-688132

DATUM	SCHAAL	PLAN	P FORMAAT
17/06/2025	1/150	14/14	A3