



2026_CBS_02145 Nieuw aanvullend reglement van de politie op het wegverkeer - gemeenteweg - Provenierstersstraat - nieuwe verkeersmaatregel - Vaststelling

Beslissing: Goedgekeurd in besloten vergadering van 12 maart 2026

Zijn aanwezig bij de beslissing van dit punt:

Hafsa El-Bazioui, schepen-voorzitter; Astrid De Bruycker, schepen; Sofie Bracke, schepen; Evita Willaert, schepen; Joris Vandenbroucke, schepen; Bram Van Braeckvelt, schepen; Burak Nalli, schepen; Filip Watteeuw, schepen; Christophe Peeters, schepen
Liesbet Vertriest, adjunct-algemeendirecteur

Bevoegd: Joris Vandenbroucke

Betrokken: Mathias De Clercq

Juridisch kader

De volgende bepalingen zijn van toepassing inzake de bevoegdheid:

- De Nieuwe Gemeentewet 24 juni 1988, artikel 119;
- Het Decreet van 16 mei 2008 betreffende de aanvullende reglementen op het wegverkeer en de plaatsing en bekostiging van verkeerstekens, artikel 5, § 1, 2e lid;
- Het Decreet over het lokaal bestuur van 22 december 2017, artikel 41, 2°;
- Het gemeenteraadsbesluit van 15 december 2015, houdende de delegatie van de vaststellingsbevoegdheid inzake gemeentelijke aanvullende reglementen op het wegverkeer.

De beslissing wordt genomen op grond van:

- Wet betreffende de politie over het wegverkeer, gecoördineerd bij Koninklijk Besluit van 16 maart 1968;
- Decreet van 16 mei 2008 betreffende de aanvullende reglementen op het wegverkeer en de plaatsing en bekostiging van de verkeerstekens;
- Koninklijk Besluit van 1 december 1975 houdende algemeen reglement op de politie van het wegverkeer en van het gebruik van de openbare weg;
- Ministerieel Besluit van 11 oktober 1976 waarbij de minimumafmetingen en de bijzondere plaatsingsvoorwaarden van de verkeerstekens worden bepaald;
- Uitvoeringsbesluit van 23 januari 2009 betreffende de aanvullende reglementen op het wegverkeer en de plaatsing en bekostiging van de verkeerstekens;
- Omzendbrief MOB/2009/1 van 3 april 2009;

Motivering

- De nieuwe maatregel die bij dit besluit wordt getroffen, betreft de invoering van een verkeersfilter, aan de hand van 2 centraal opgestelde paaltjes in de bocht ter hoogte van huisnummer 12. De maatregel vervangt de breedtebeperking die niet het verwachte resultaat heeft gehad. Als gevolg hiervan wordt het beperkt éénrichtingsverkeer tussen de Zwartekatstraat en de Edmond Boonenstraat opgeheven. De maatregel wordt gecombineerd met invoering van woonerf in de ruimere omgeving tussen Edmond Boonenstraat/Begijnhofdries en Sint-Elisabethplein alsook het opheffen van de E1 zone . Er werd op 18 december 2025 advies gevraagd voor 'beschermd stadszicht' via de dienst Archeologie en Monumentenzorg. Er werd beoordeeld dat de maatregel geen storende impact heeft op het stadsgezicht.
- Bij collegebesluit van 22 februari 2024 werd het aanbrengen van een breedtebeperking om schade te voorkomen aan de muur in de bocht ter hoogte van huisnummer 12 goedgekeurd. Aanvullend werden de onderborden bij het eenrichtingsverkeer C1 en F19 van (M2/M4/M12 of M3/M5) naar respectievelijk M11/M17 gewijzigd. Speedpedelecs worden zoveel mogelijk gelijk gesteld met fietsen in straten met beperkt eenrichtingsverkeer, door het gebruik van de onderborden M11 en M17, waardoor zij ook in beide richtingen mogen rijden. Bromfietsen klasse A en B verlenen we geen uitzondering, omdat het mobiliteitsbeleid van Gent vooral actieve vervoerswijzen stimuleert. Bovendien vormen bromfietsen klasse B door hun combinatie van een hogere snelheid met een hogere massa een potentieel gevaar voor andere weggebruikers en hebben ze een grotere impact bij een ongeval.
- Bij collegebesluit van 14 april 2016 werd de bestaande toestand geregulariseerd en er werden geen nieuwe verkeersmaatregelen ingevoerd.

Bijgevoegde bijlage(n):

- Aanvullend reglement Provenierstersstraat dossier P234027.pdf (deel van de beslissing)
- Signalisatieplan Provenierstersstraat dossier P815663 (deel van de beslissing)
- Signalisatieplan Edward Blaesstraat dossier P688132 (deel van de beslissing)

Beslissing

Beslist het volgende:

Artikel 1:

Heft op het aanvullend reglement van de politie op het wegverkeer betreffende de gemeenteweg Provenierstersstraat, goedgekeurd in zitting van 22 februari 2024, van zodra het nieuwe reglement in werking treedt.

Artikel 2:

Stelt vast het bijgevoegd aanvullend reglement van de politie op het wegverkeer en het signalisatieplan betreffende de gemeenteweg Provenierstersstraat.

2026_CBS_02145 - Nieuw aanvullend reglement van de politie op het wegverkeer - gemeenteweg - Provenierstersstraat - nieuwe verkeersmaatregel



Aanvullend reglement van de politie op het wegverkeer - gemeenteweg – Provenierstersstraat

Vastgesteld in het College van Burgemeester en Schepenen van 12 maart 2026

Bekendgemaakt op 13 maart 2026

Geldig vanaf 18 maart 2026


Referentienummer 2026_CBS_02145

Reglement

/


(einde reglement)



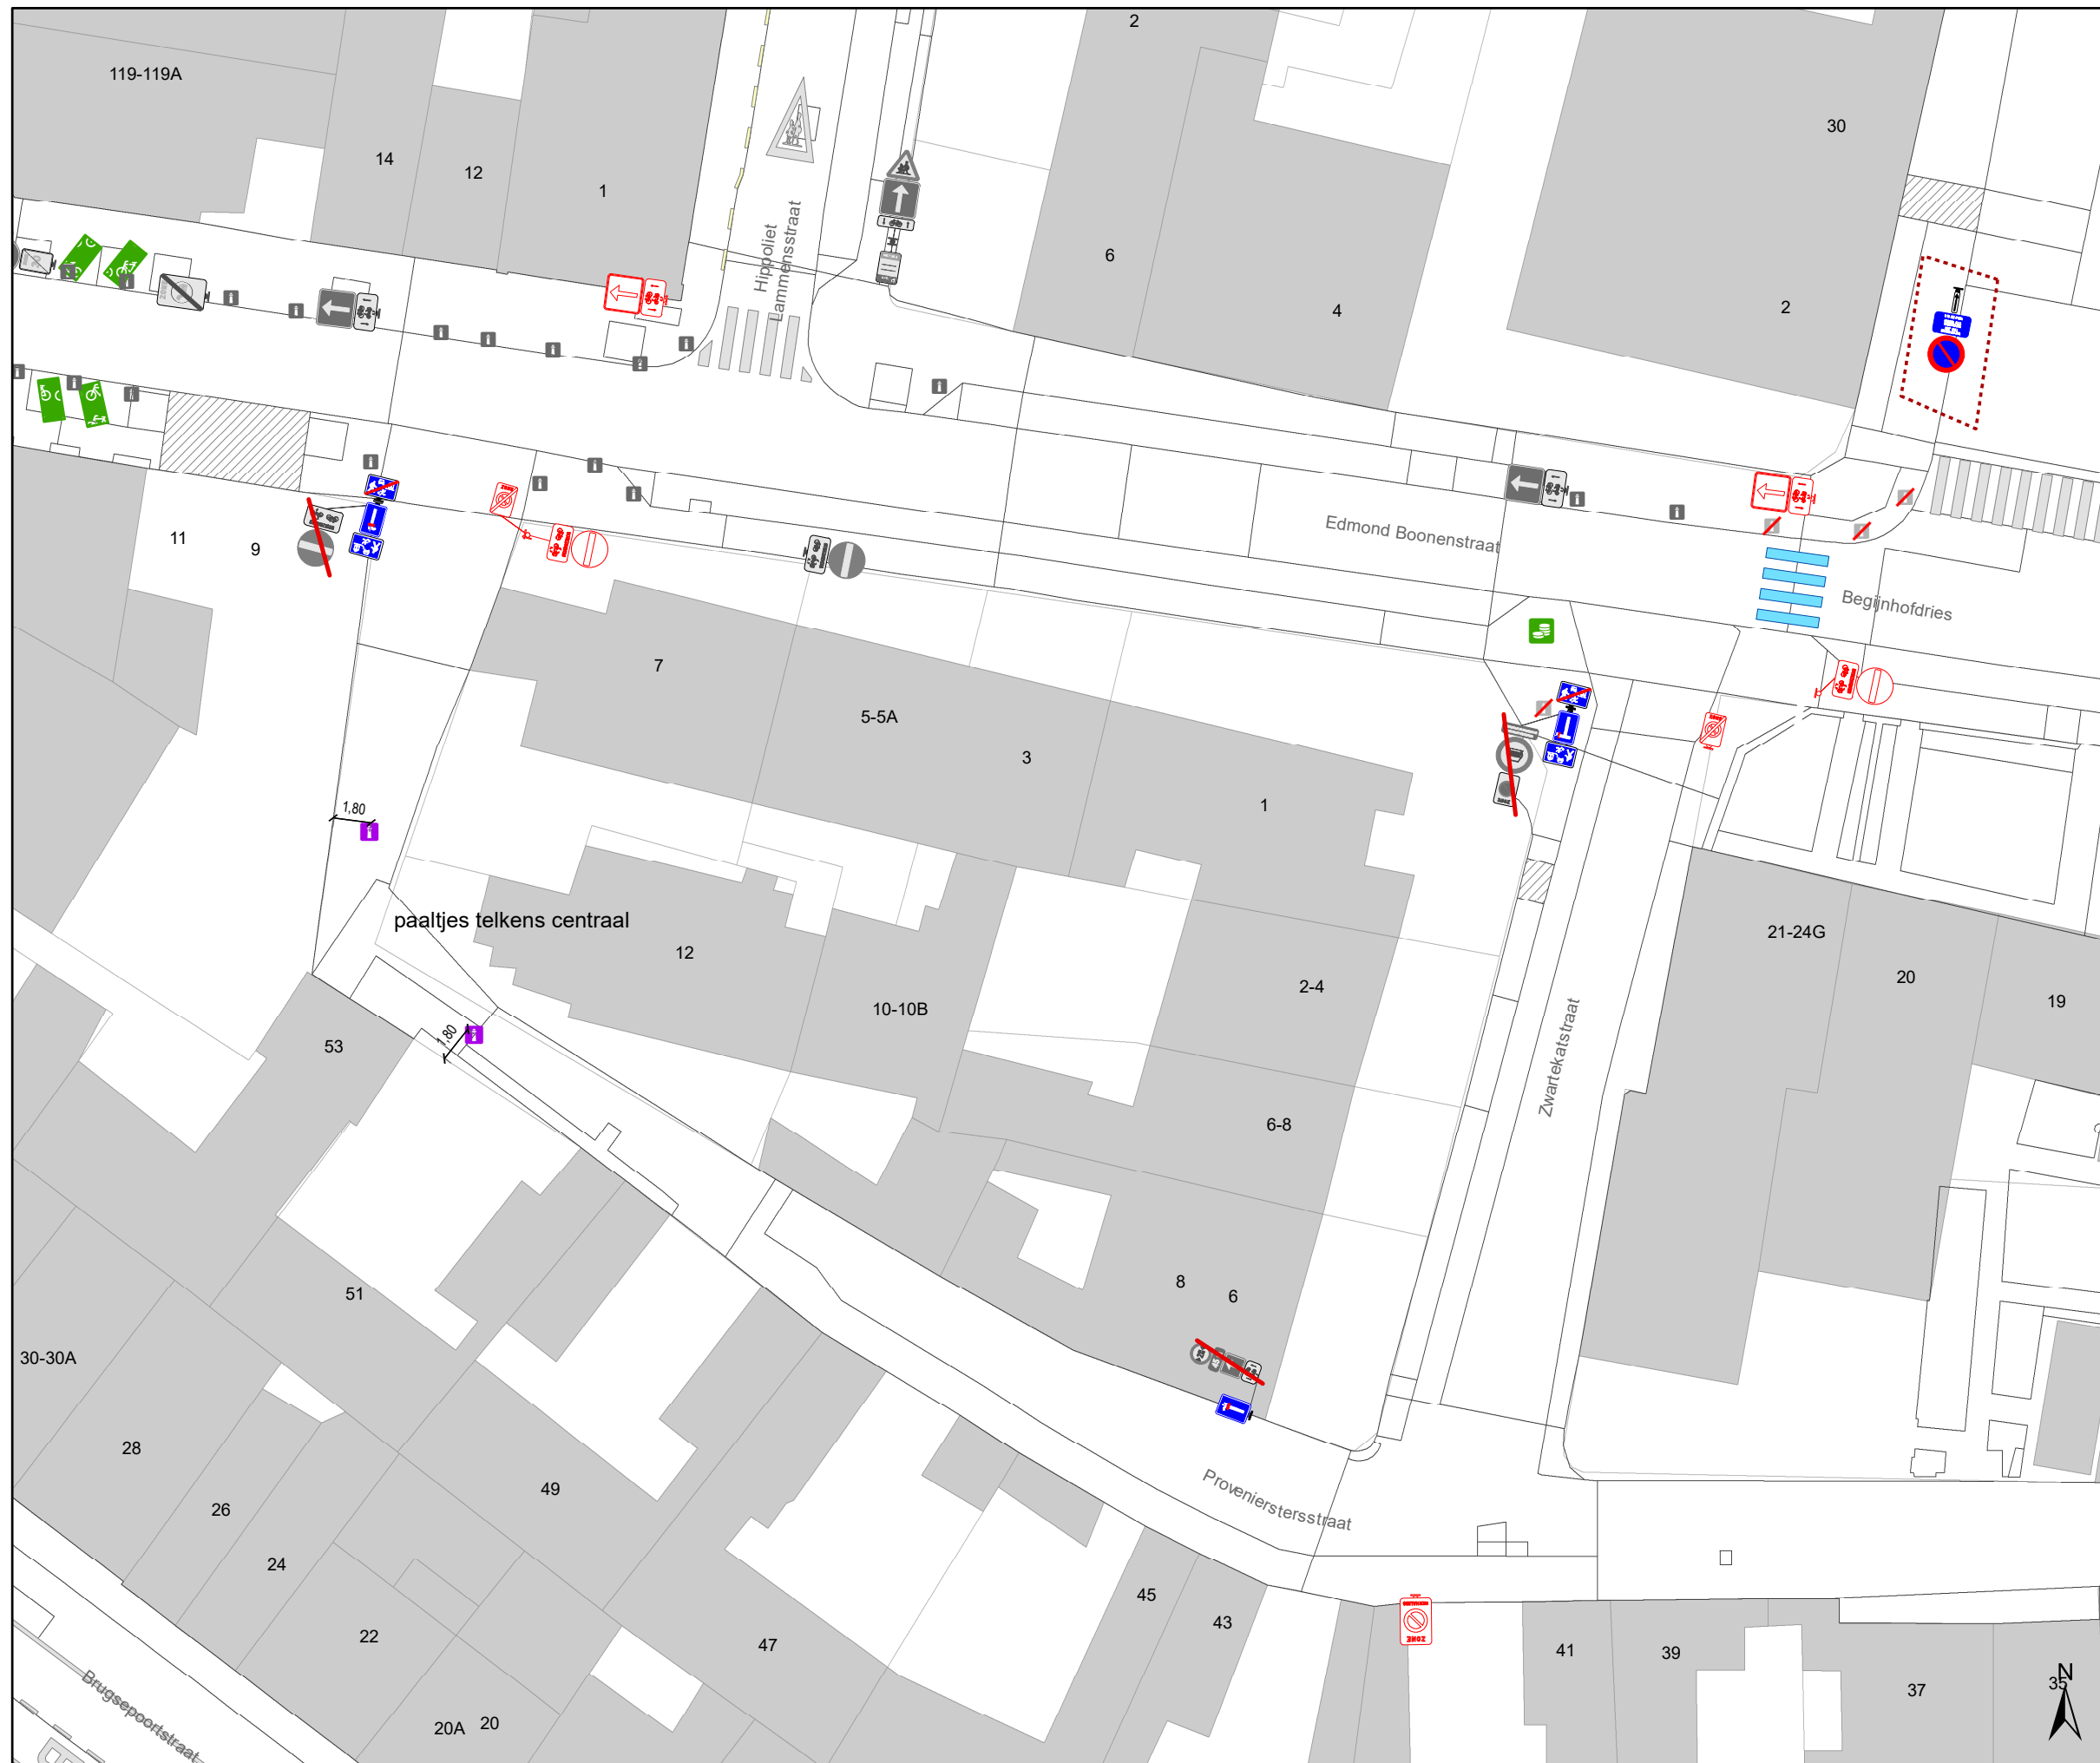

Legende

-  Bestaande verkeersborden
-  Geplande verkeersborden
-  Te verwijderen verkeersborden
-  Bestaande wegmarkeringen
-  Geplande wegmarkeringen
-  Te verwijderen wegmarkeringen


-  Gepland paaltje:
IPOD III flex vast sticker

Overige

-  Ander gepland dossier
(in voorbereiding bij MOBBED)

Ander straatmeubilair:

-  Actieve parkeerautomaat
-  Actieve fietsstalling
-  Actieve laadpaal
-  Bestaand paaltje

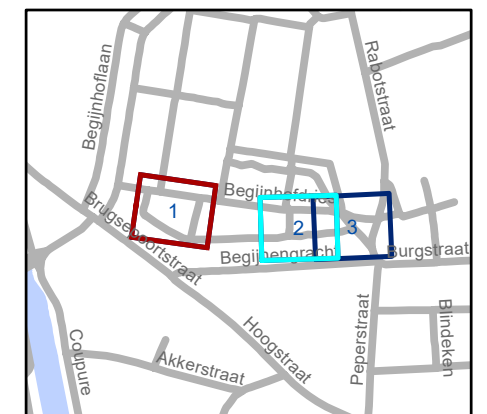


gent: Mobiliteitsbedrijf stad Gent
Verkeerstechnische taken

Provenierstersstraat verkeersfilter/woonerf

Dossiernummer P-815663

| DATUM | SCHAAL | PLAN | P FORMAAT |
|-----------|--------|------|-----------|
| 4/12/2025 | 1/300 | 1/3 | A3 |

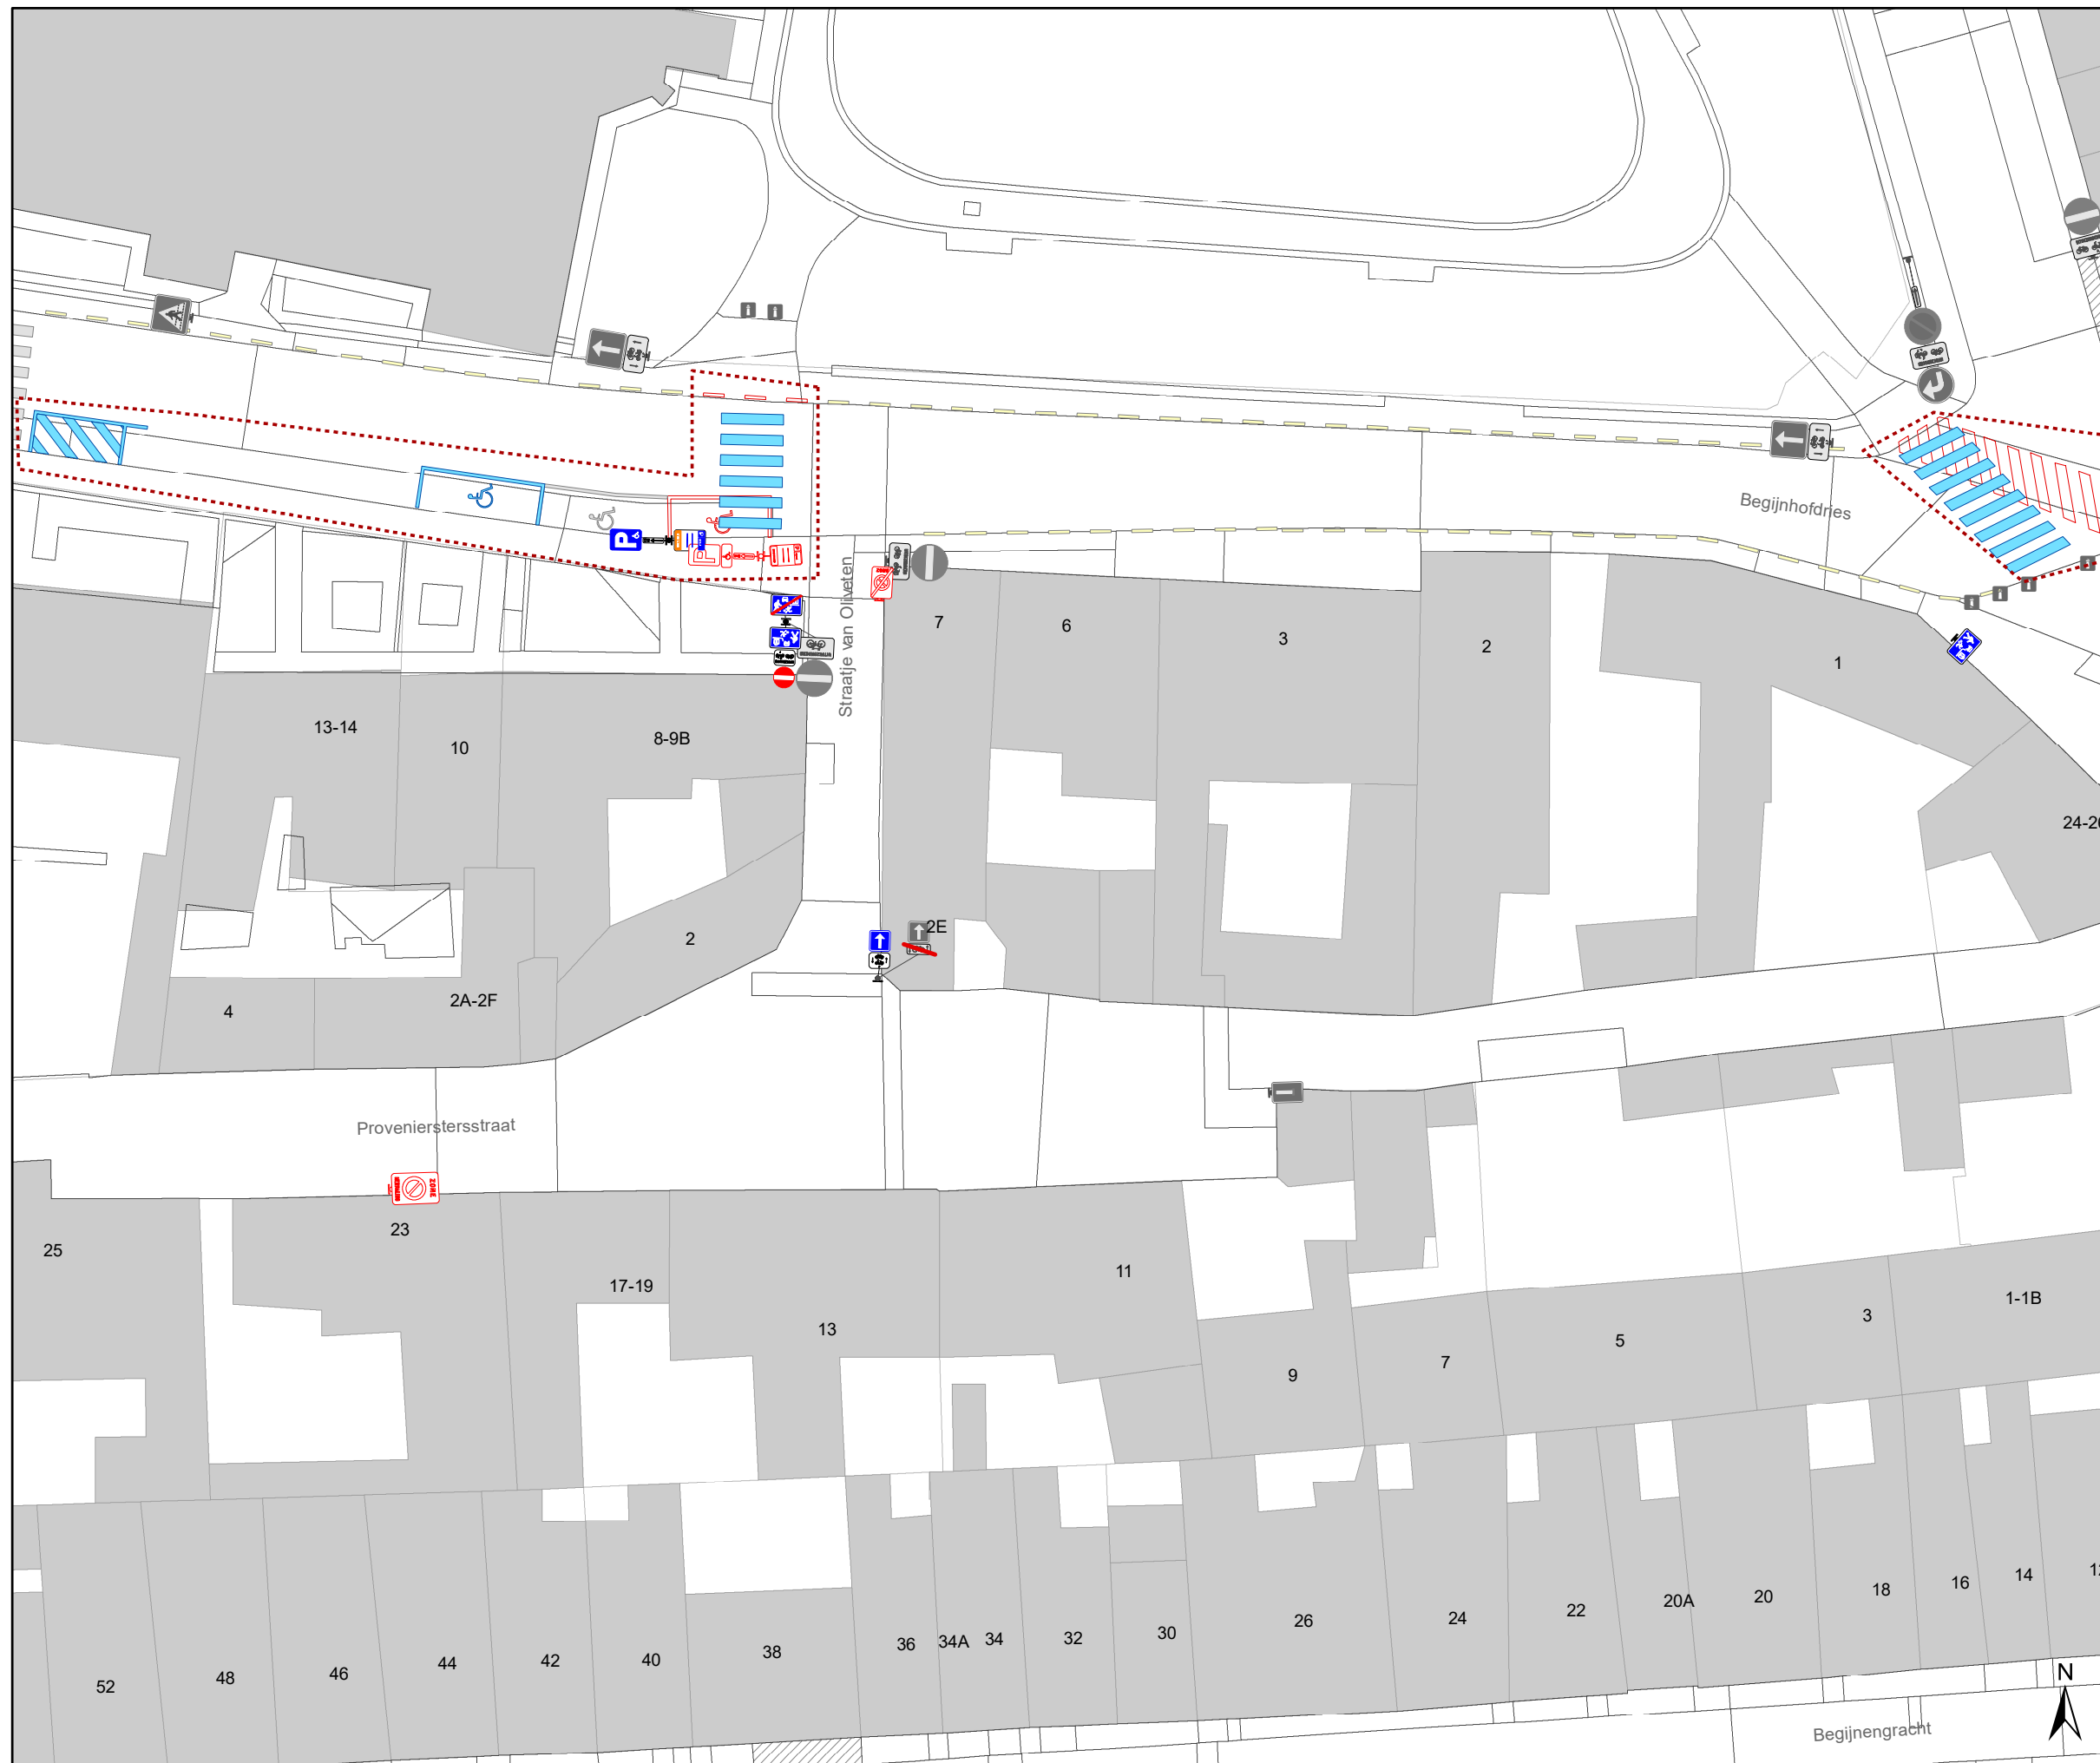

Legende

- Bestaande verkeersborden
- Geplande verkeersborden
- Te verwijderen verkeersborden
- Bestaande wegmarkeringen
- Geplande wegmarkeringen
- Te verwijderen wegmarkeringen


- Gepland paaltje:
IPOD III flex vast sticker

Overige

- Ander gepland dossier
(in voorbereiding bij MOBBED)

Ander straatmeubilair:

- Actieve parkeerautomaat
- Actieve fietsstalling
- Actieve laadpaal
- Bestaand paaltje

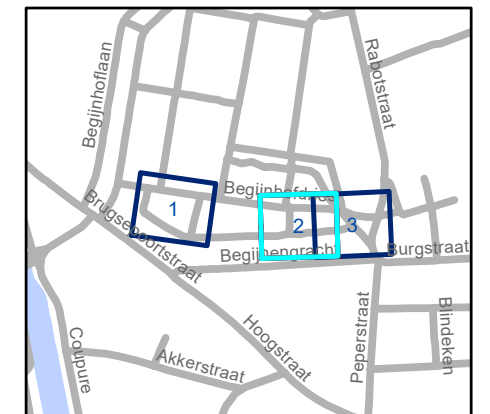


gent: Mobiliteitsbedrijf stad Gent
Verkeerstechnische taken

**Provenierstersstraat
verkeersfilter/woonerf**

Dossiernummer P-815663

| DATUM | SCHAAL | PLAN | P FORMAAT |
|-----------|--------|------|-----------|
| 4/12/2025 | 1/300 | 2/3 | A3 |

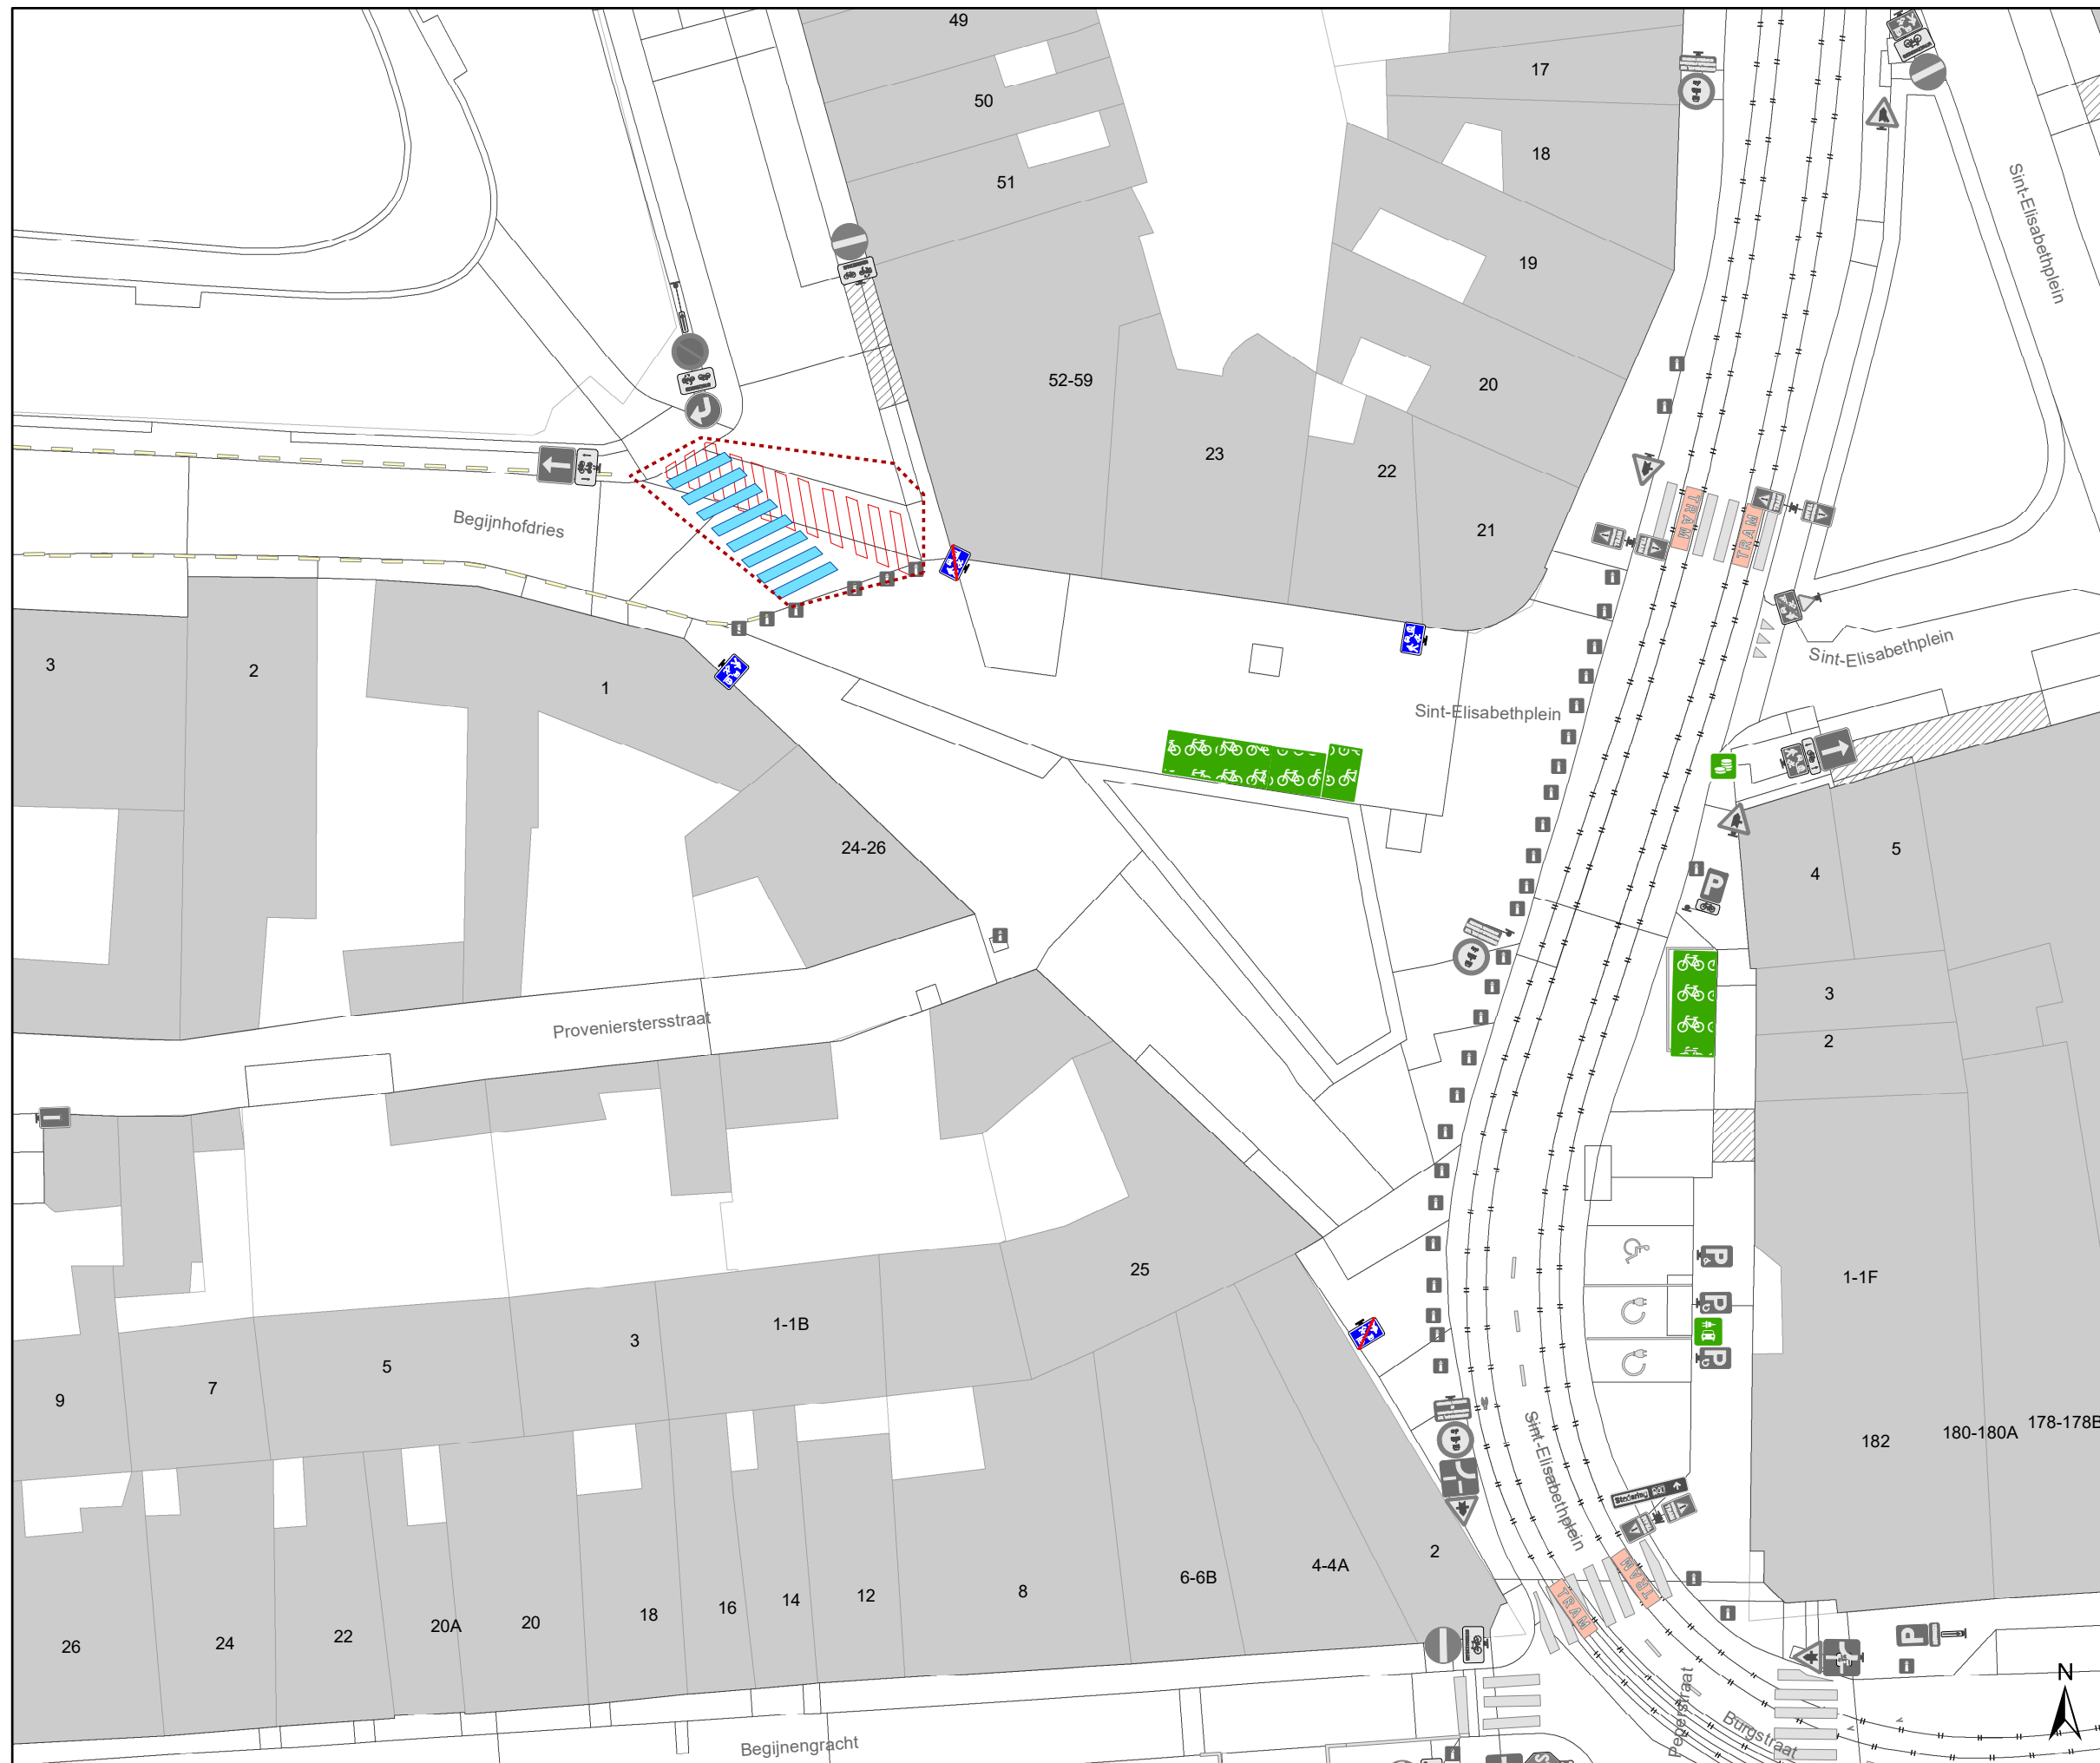

Legende

- Bestaande verkeersborden
- Geplande verkeersborden
- Te verwijderen verkeersborden
- Bestaande wegmarkeringen
- Geplande wegmarkeringen
- Te verwijderen wegmarkeringen


- Gepland paaltje:
IPOD III flex vast sticker

Overige

- Ander gepland dossier
(in voorbereiding bij MOBBED)

Ander straatmeubilair:

- Actieve parkeerautomaat
- Actieve fietsstalling
- Actieve laadpaal
- Bestaand paaltje

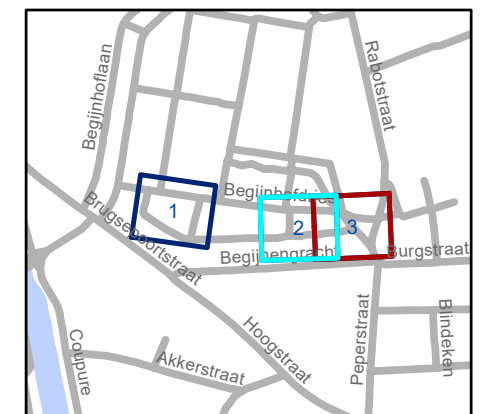


gent: Mobiliteitsbedrijf stad Gent
Verkeerstechnische taken

**Provenierstersstraat
verkeersfilter/woonerf**

Dossiernummer P-815663

| DATUM | SCHAAL | PLAN | P FORMAAT |
|-----------|--------|------|-----------|
| 4/12/2025 | 1/300 | 3/3 | A3 |

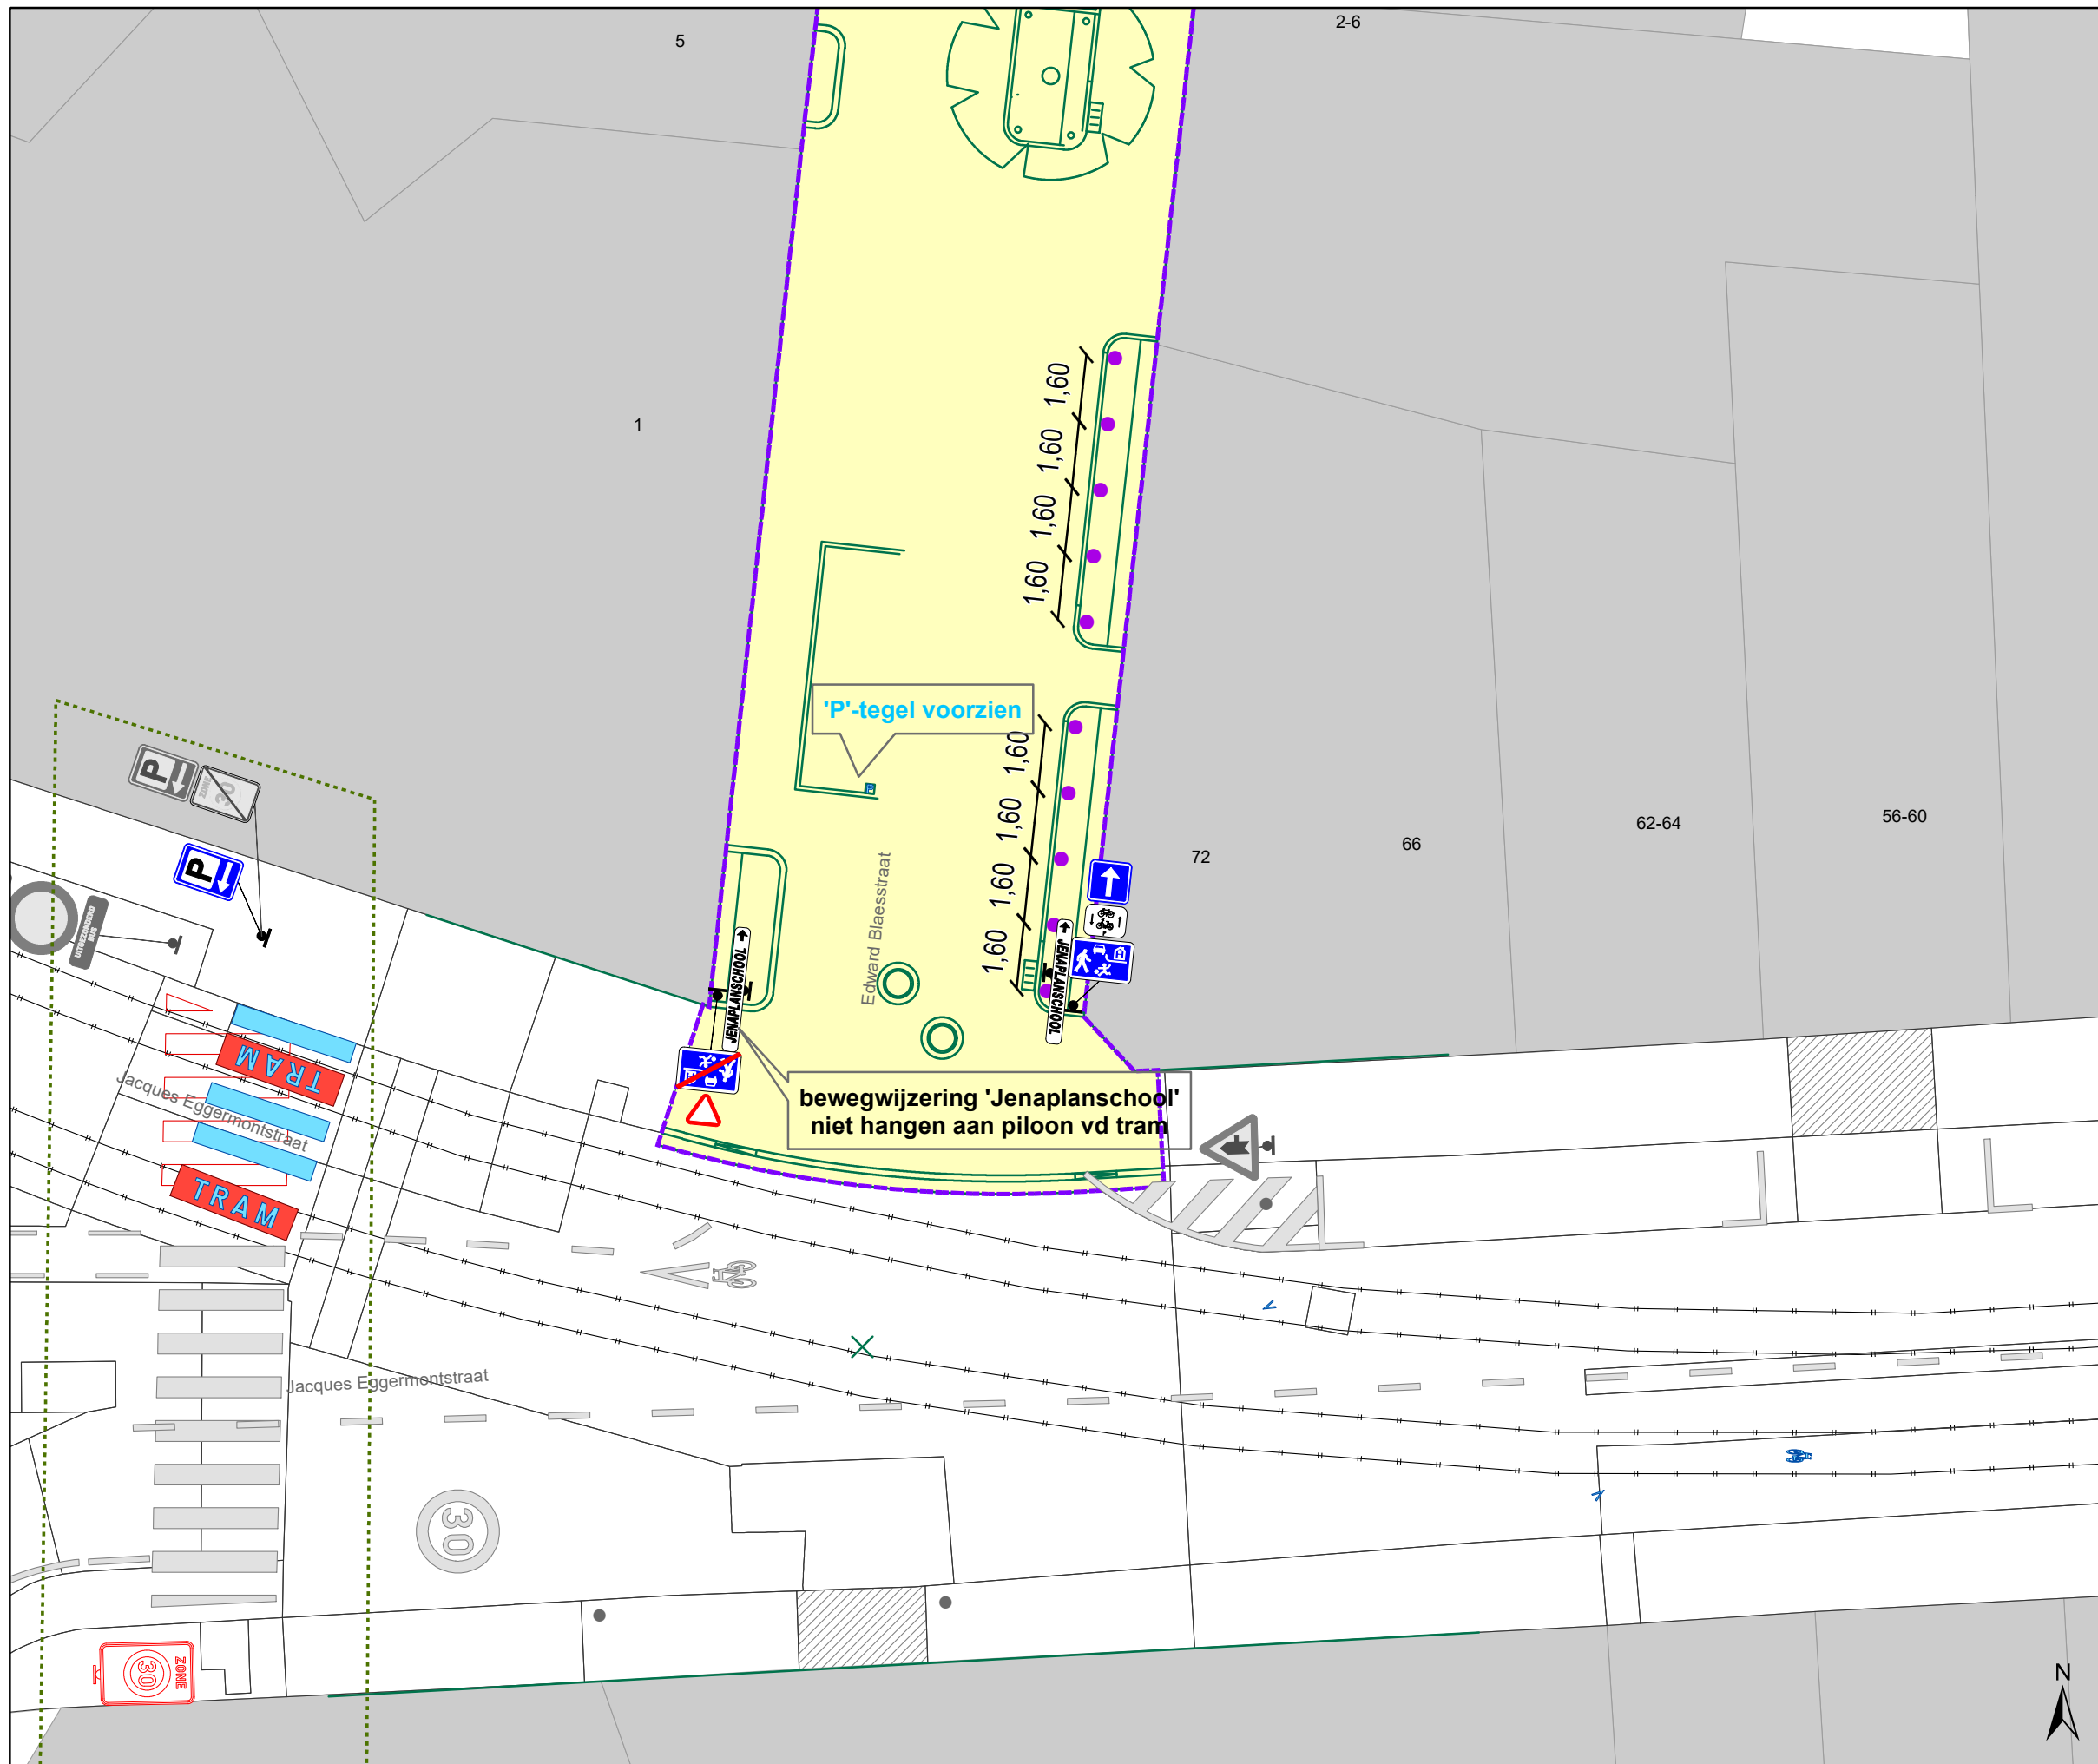

Legende


-  Bestaande verkeersborden
-  Geplande verkeersborden
-  Te verwijderen verkeersborden
-  Bestaande wegmarkeringen
-  Geplande wegmarkeringen
-  Geplande fietsenstalling
-  Grens werken - IKZ heraanleg
-  Werfzone - Heraanleg
-  Ontwerp heraanleg
-  Ander gepland dossier (in voorbereiding bij MOBBED)
-  Gepland rijbaankussen

 Geplande Parkeerautomaat

 Gepland IPOD-III paaltje vast



detail gepland INFOBORD

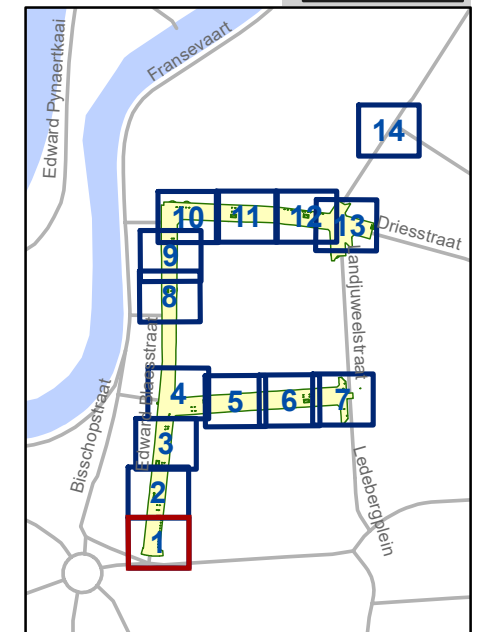


gent: Mobiliteitsbedrijf stad Gent
Verkeerstechnische taken

**Edward Blaesstraat
IKZ Heraanleg Definitief**

Dossiernummer P-688132

| DATUM | SCHAAL | PLAN | P FORMAAT |
|------------|--------|------|-----------|
| 17/06/2025 | 1/150 | 1/14 | A3 |

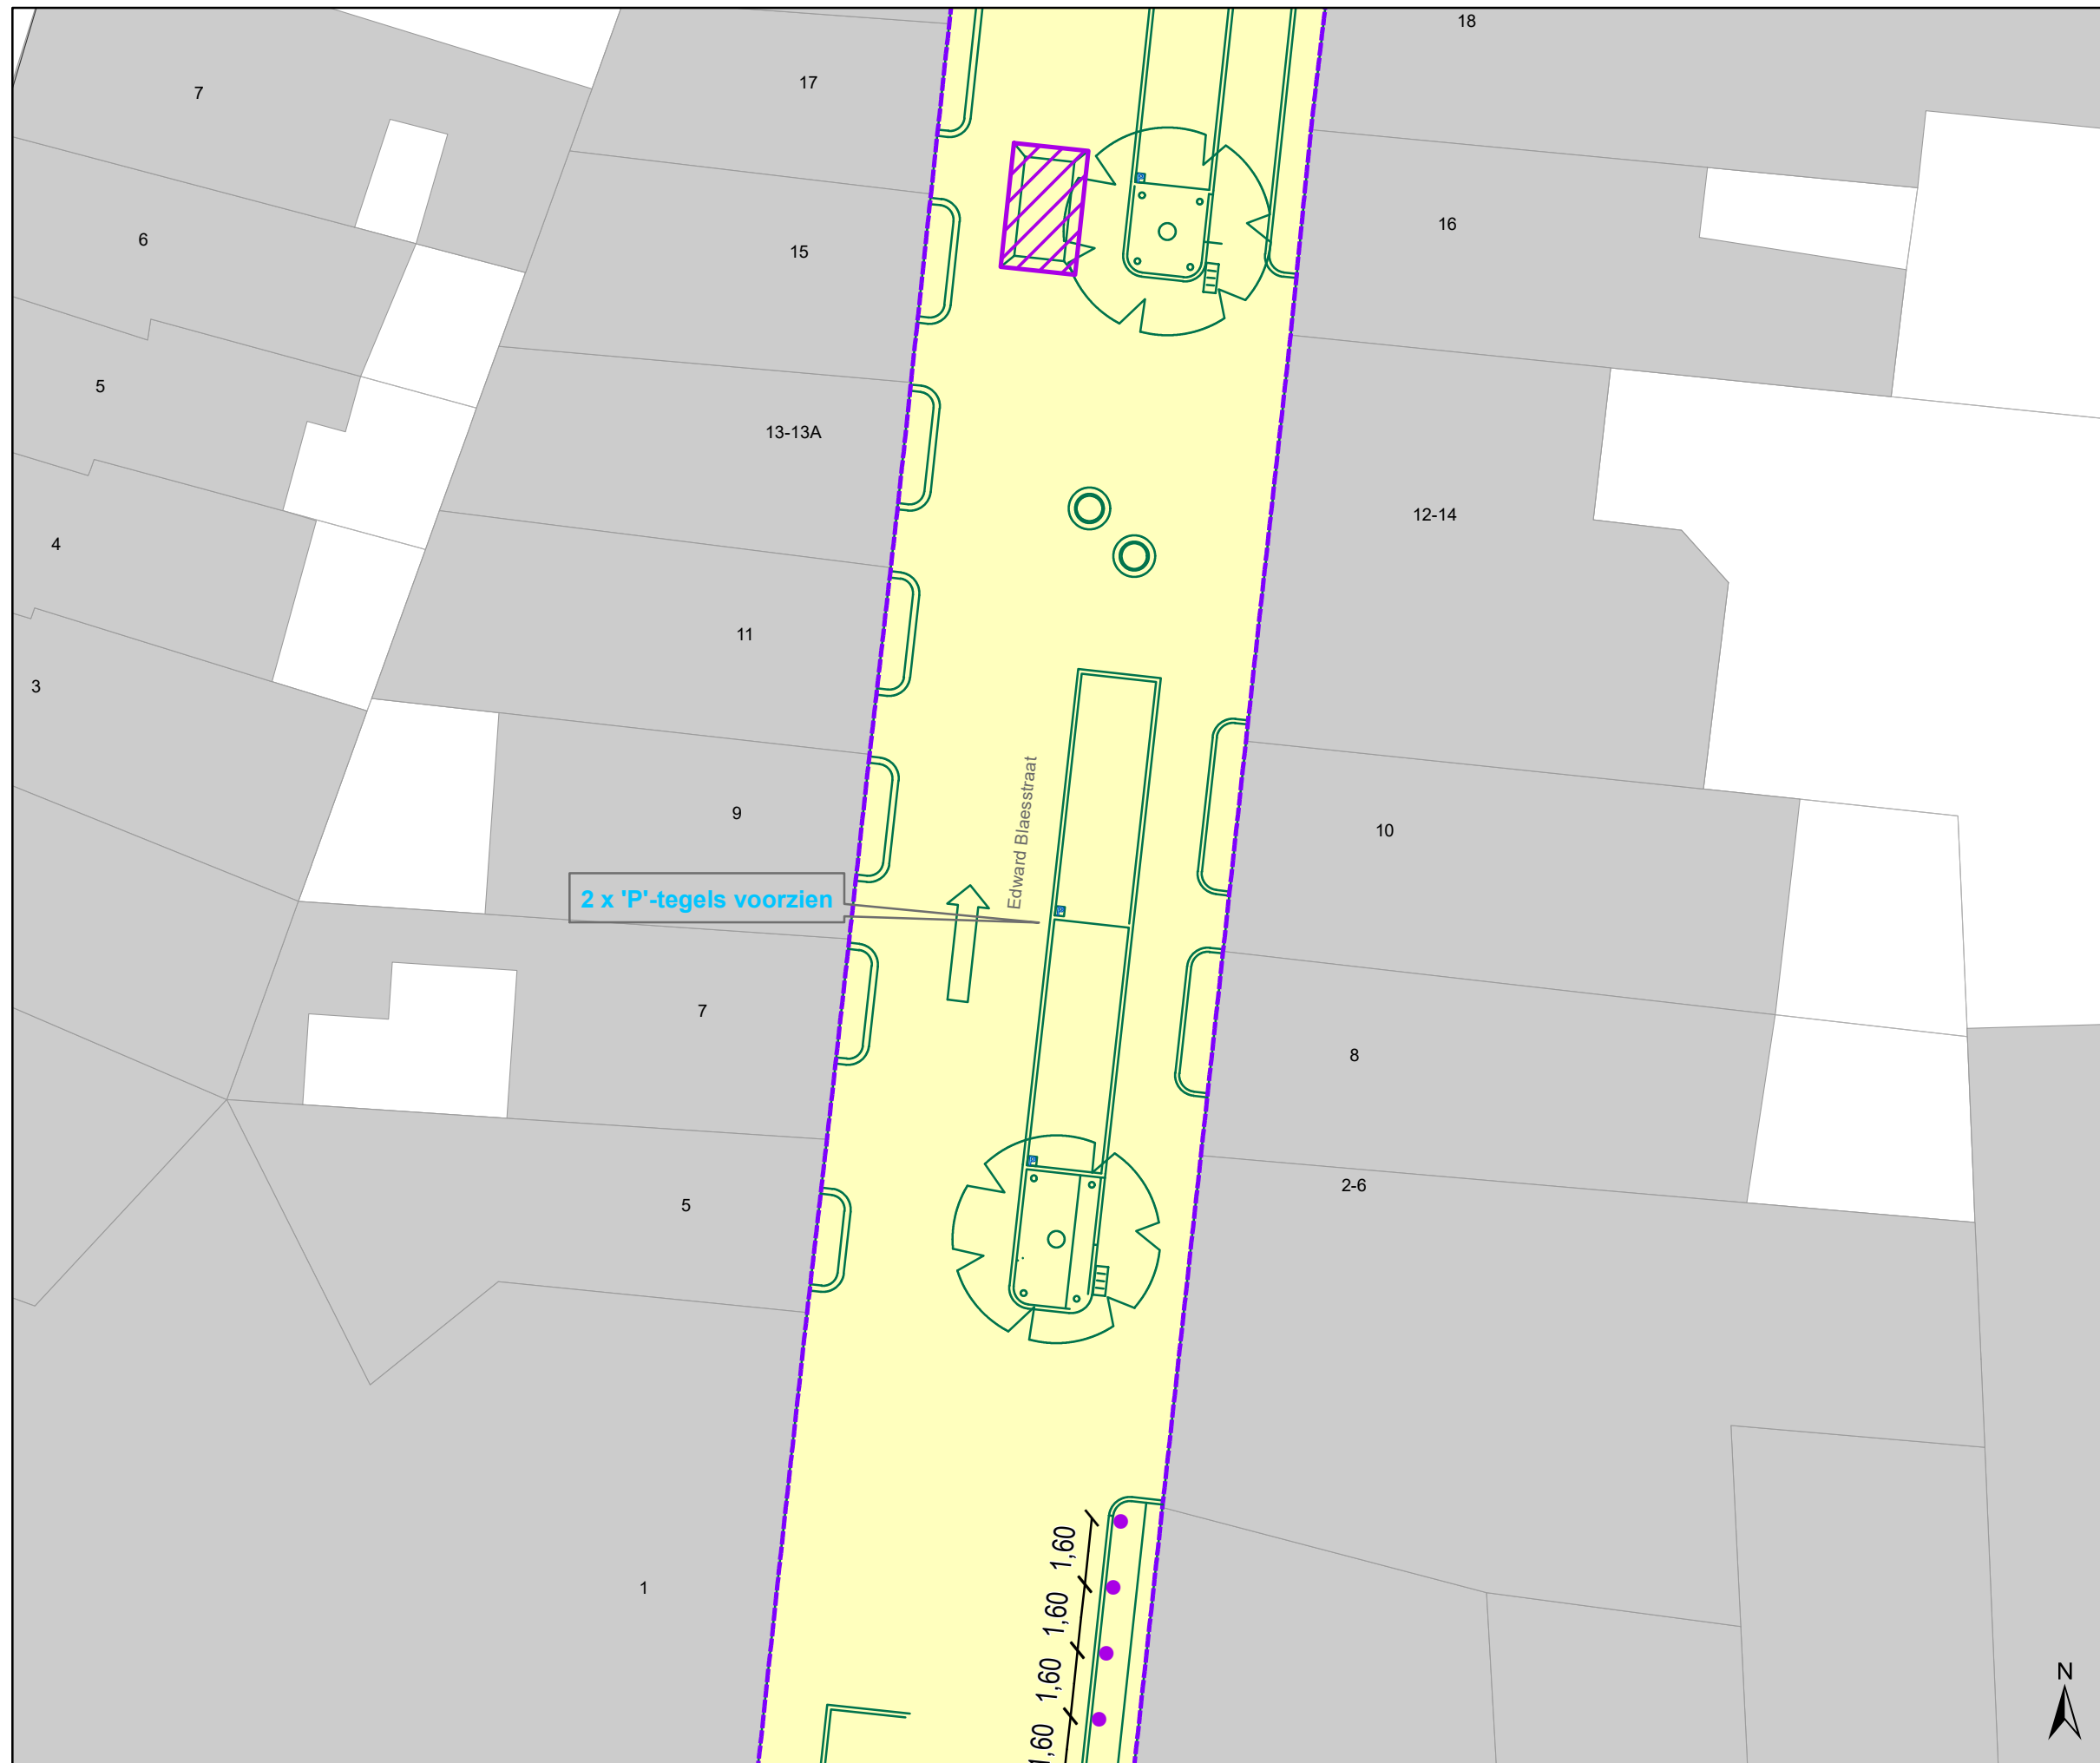

Legende


-  Bestaande verkeersborden
-  Geplande verkeersborden
-  Te verwijderen verkeersborden
-  Bestaande wegmarkeringen
-  Geplande wegmarkeringen
-  Geplande fietsenstalling
-  Grens werken - IKZ heraanleg
-  Werfzone - Heraanleg
-  Ontwerp heraanleg
-  Ander gepland dossier (in voorbereiding bij MOBBED)
-  Gepland rijbaankussen

 Geplande Parkeerautomaat

 Gepland IPOD-III paaltje vast



detail
gepland
INFOBORD

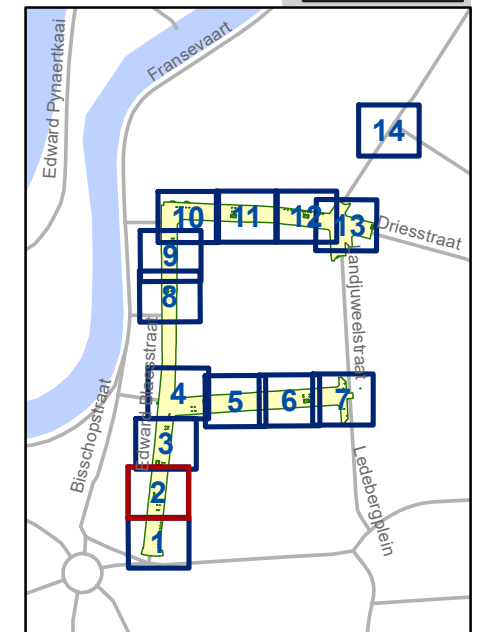


gent: Mobiliteitsbedrijf stad Gent
Verkeerstechnische taken

Edward Blaesstraat IKZ Heraanleg Definitief

Dossiernummer P-688132

| DATUM | SCHAAL | PLAN | P FORMAAT |
|------------|--------|------|-----------|
| 17/06/2025 | 1/150 | 2/14 | A3 |

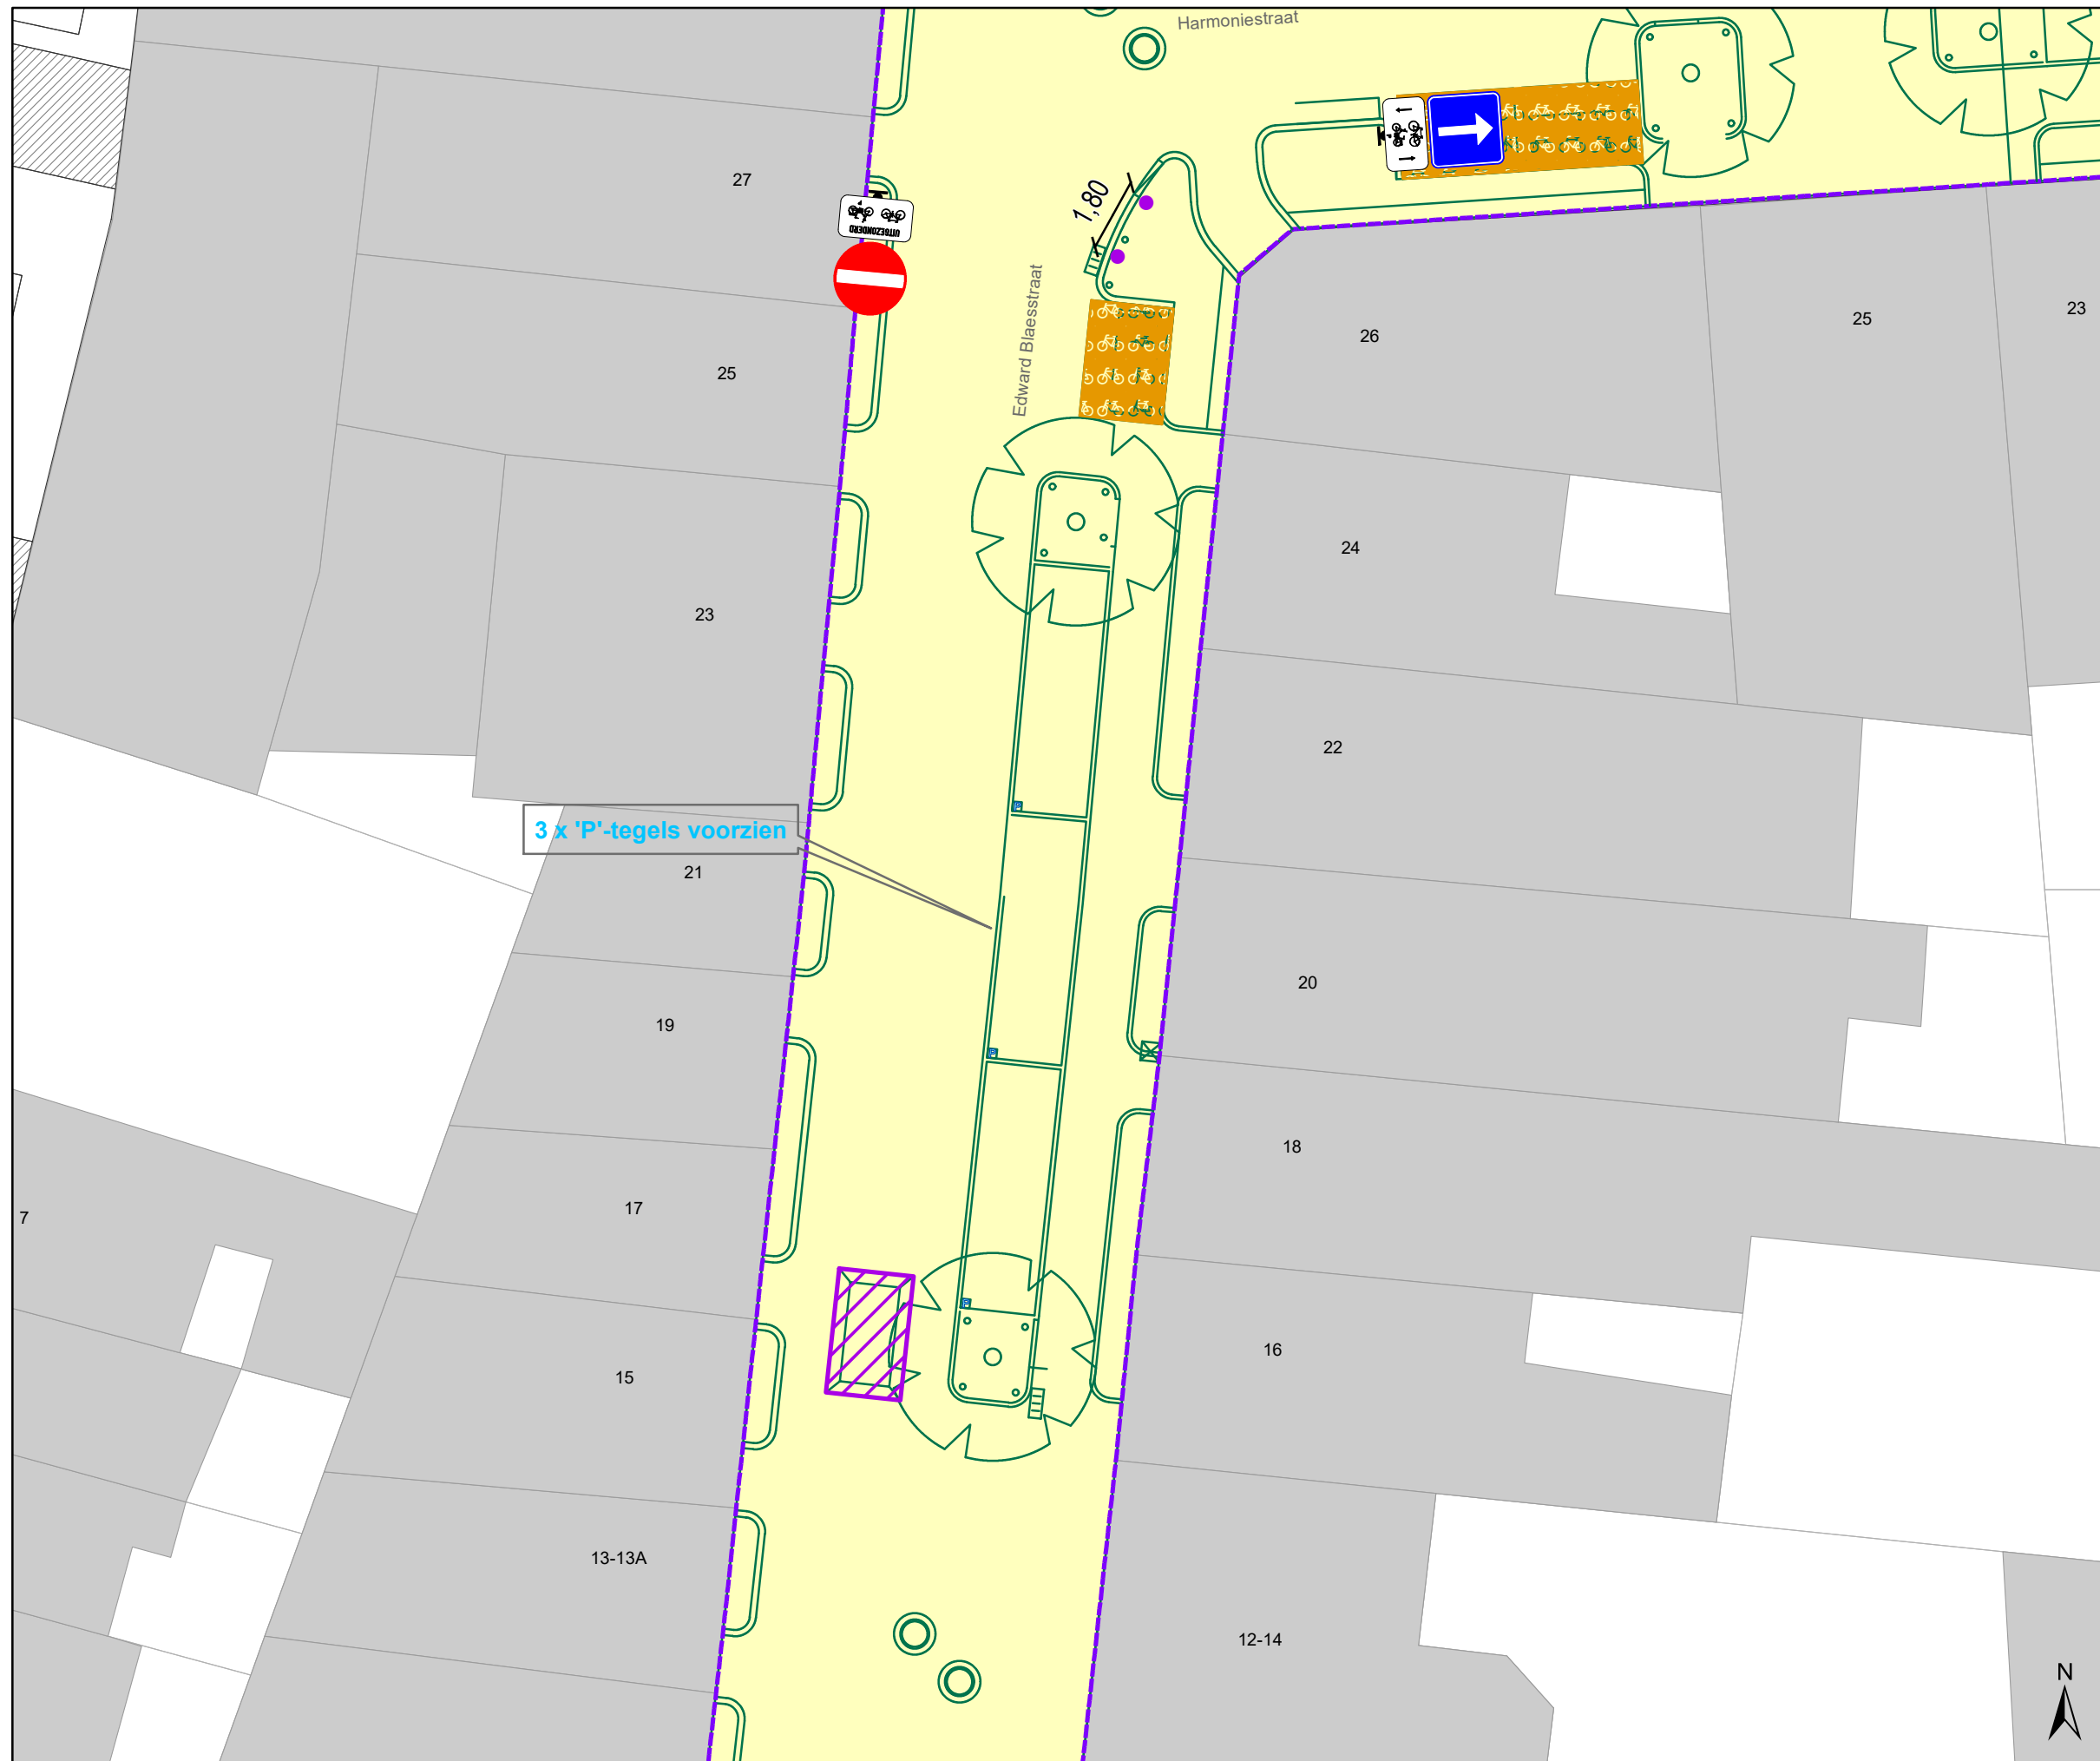

Legende

- Bestaande verkeersborden
- Geplande verkeersborden
- Te verwijderen verkeersborden
- Bestaande wegmarkeringen
- Geplande wegmarkeringen
- Geplande fietsenstalling
- Grens werken - IKZ heraanleg
- Werfzone - Heraanleg
- Ontwerp heraanleg
- Ander gepland dossier (in voorbereiding bij MOBBED)
- Gepland rijbaankussen

Geplande Parkeerautomaat

Gepland IPOD-III paaltje vast

P automaat ↓


MAANDAG-ZATERDAG
9u-19u

Ingive nummerplaat voor
een geldig parkeerbewijs

CODE
06842

ZONE GEEL

detail
gepland
INFOBORD

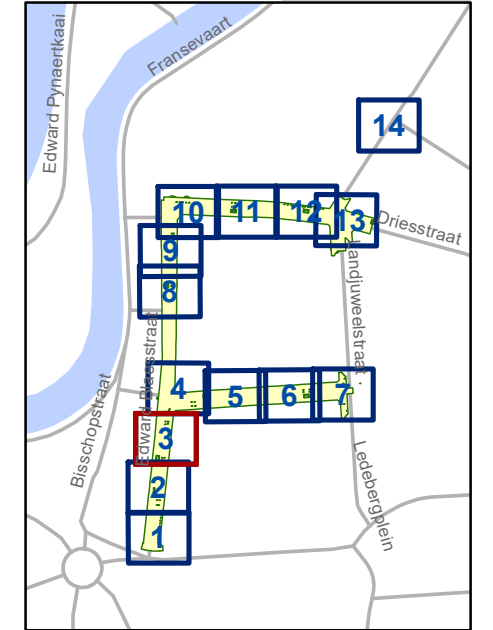


gent: Mobiliteitsbedrijf stad Gent
Verkeerstechnische taken

**Edward Blaesstraat
IKZ Heraanleg Definitief**

Dossiernummer P-688132

| DATUM | SCHAAL | PLAN | P FORMAAT |
|------------|--------|------|-----------|
| 17/06/2025 | 1/150 | 3/14 | A3 |

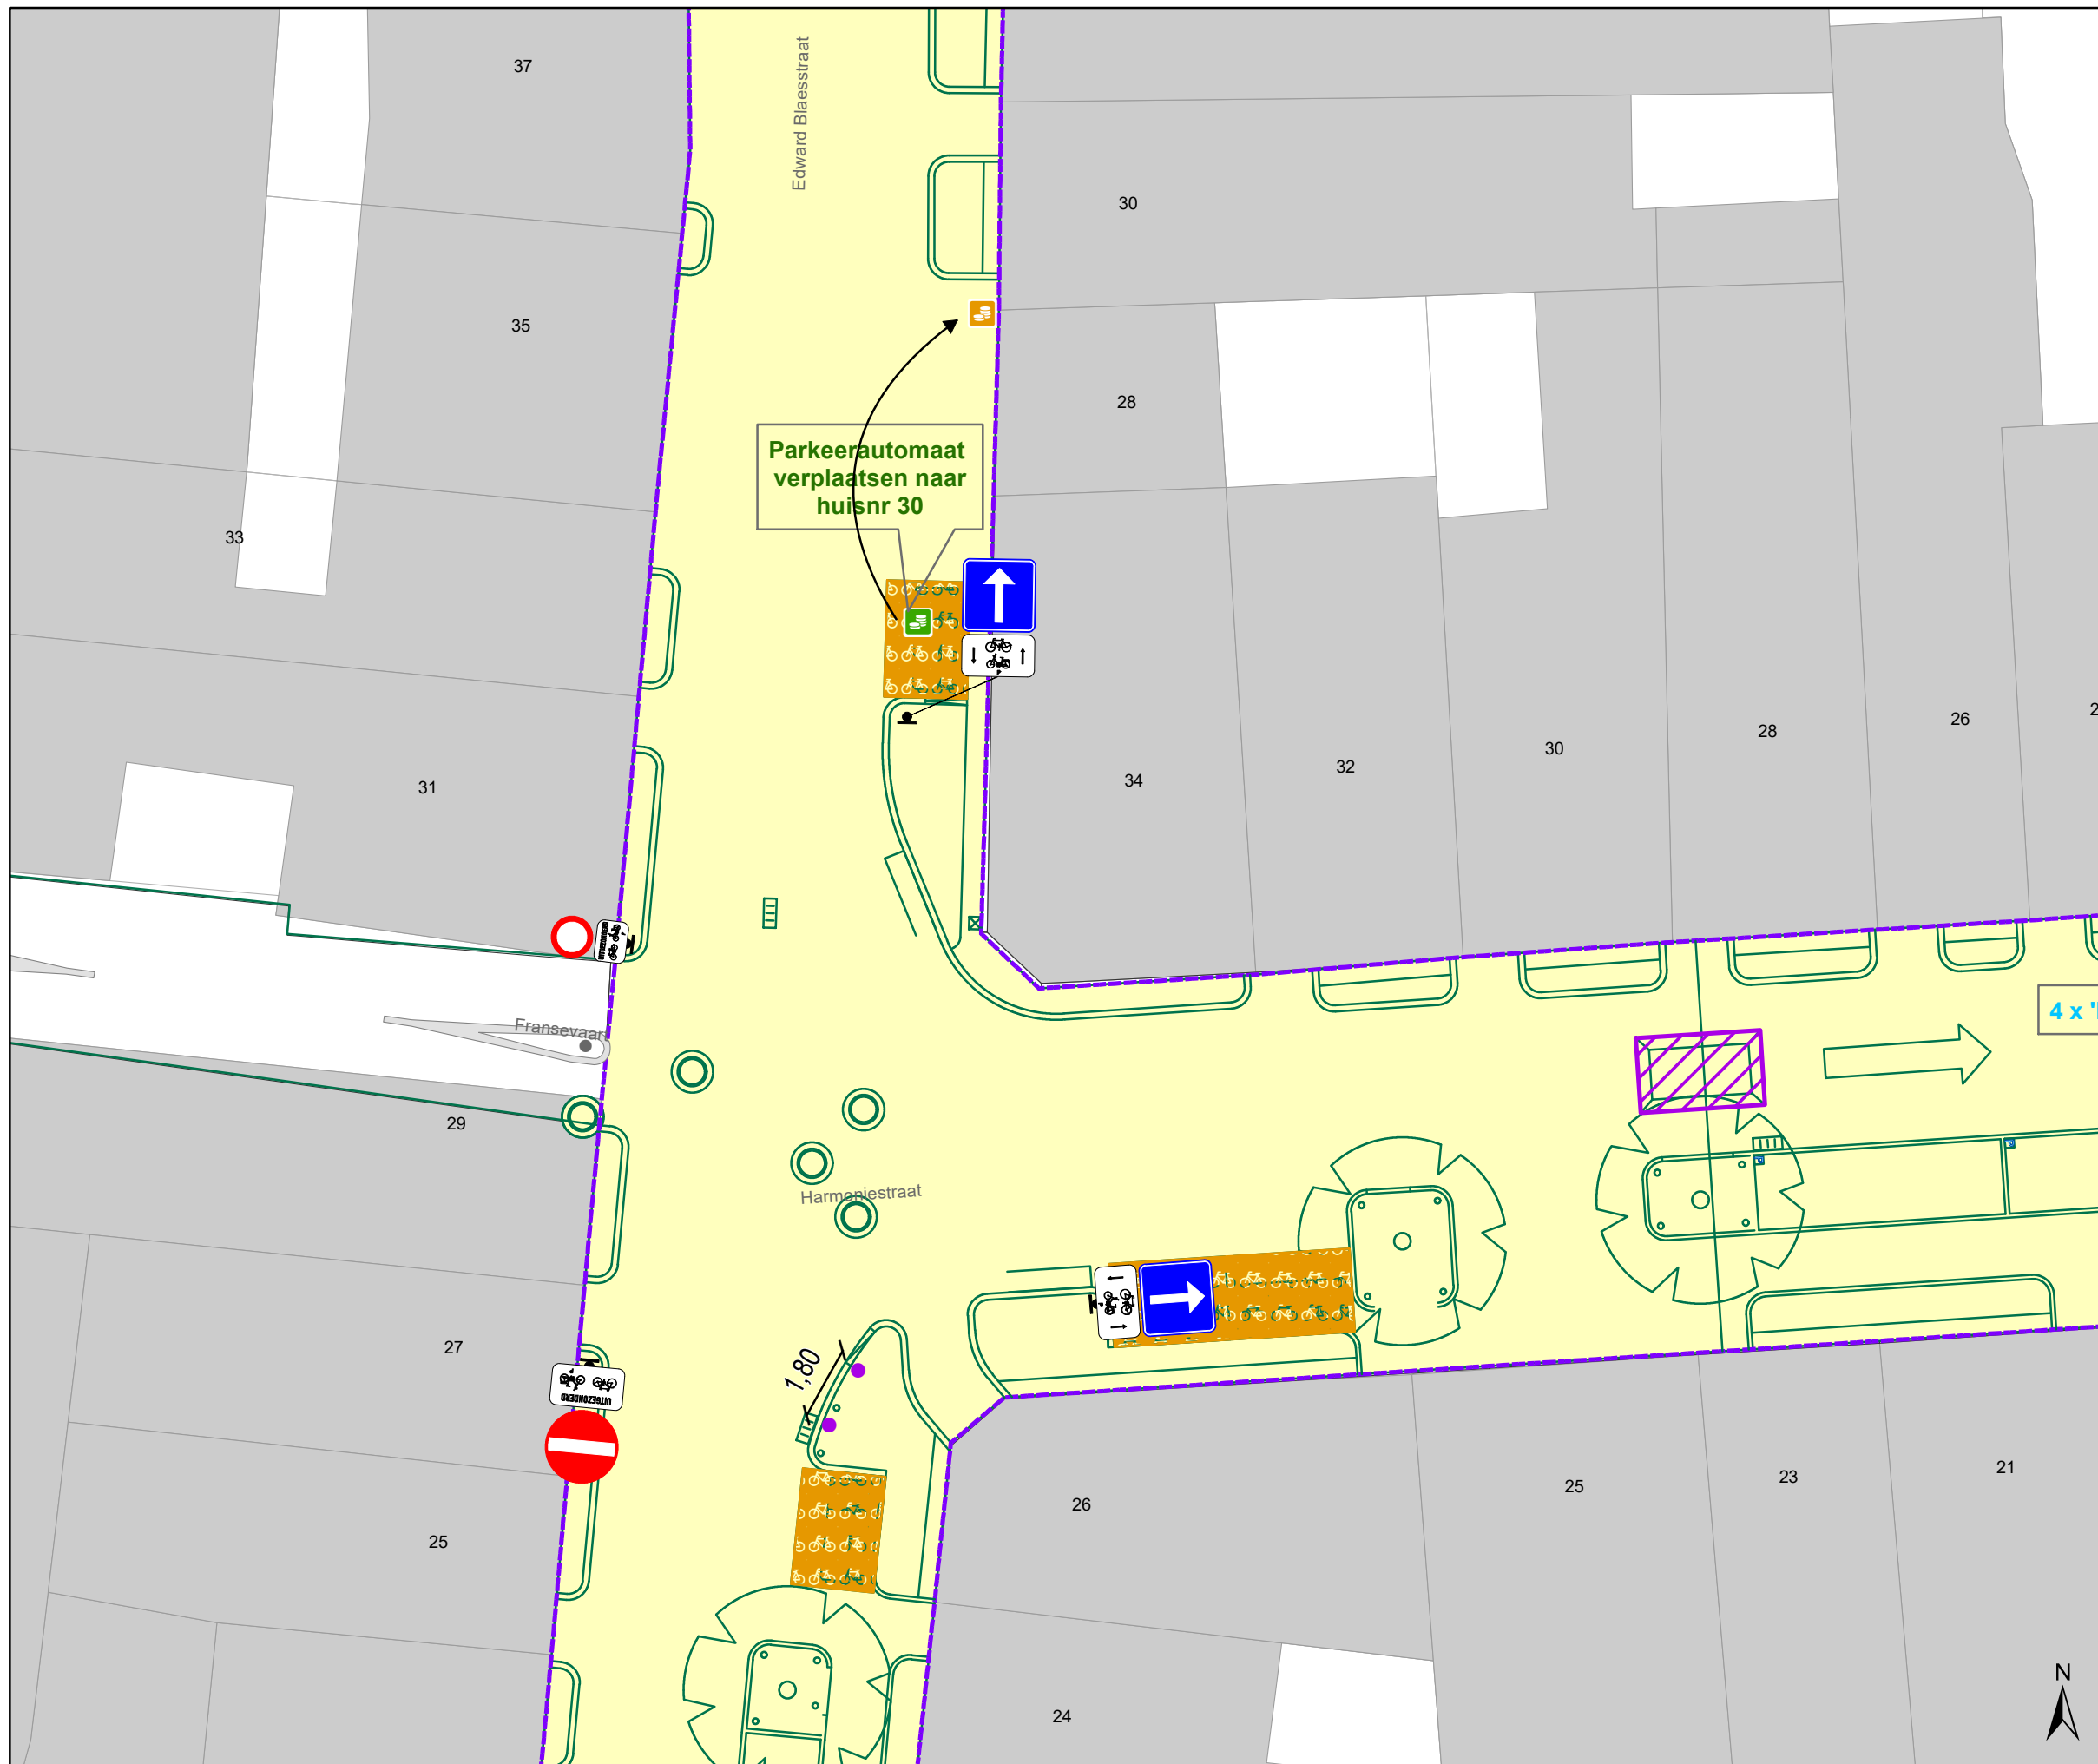


Legende

- Bestaande verkeersborden
- Geplande verkeersborden
- Te verwijderen verkeersborden
- Bestaande wegmarkeringen
- Geplande wegmarkeringen
- Geplande fietsenstalling
- Grens werken - IKZ heraanleg
- Werfzone - Heraanleg
- Ontwerp heraanleg
- Ander gepland dossier (in voorbereiding bij MOBBED)
- Gepland rijbaankussen

Geplande Parkeerautomaat

Gepland IPOD-III paaltje vast

detail gepland INFOBORD

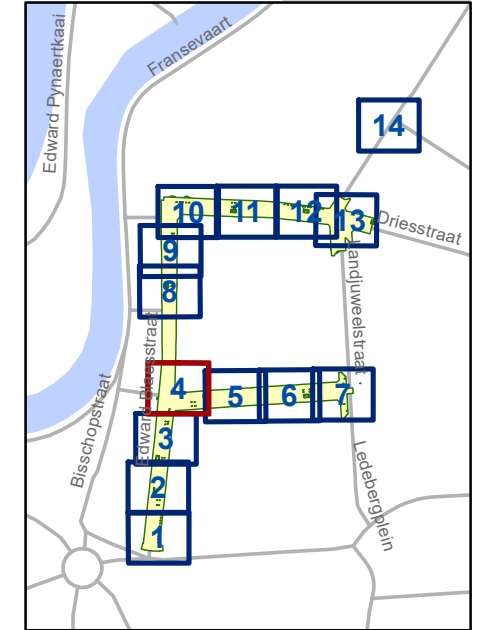


gent: Mobiliteitsbedrijf stad Gent
Verkeerstechnische taken

**Edward Blaesstraat
IKZ Heraanleg Definitief**

Dossiernummer P-688132

| DATUM | SCHAAL | PLAN | P FORMAAT |
|------------|--------|------|-----------|
| 17/06/2025 | 1/150 | 4/14 | A3 |

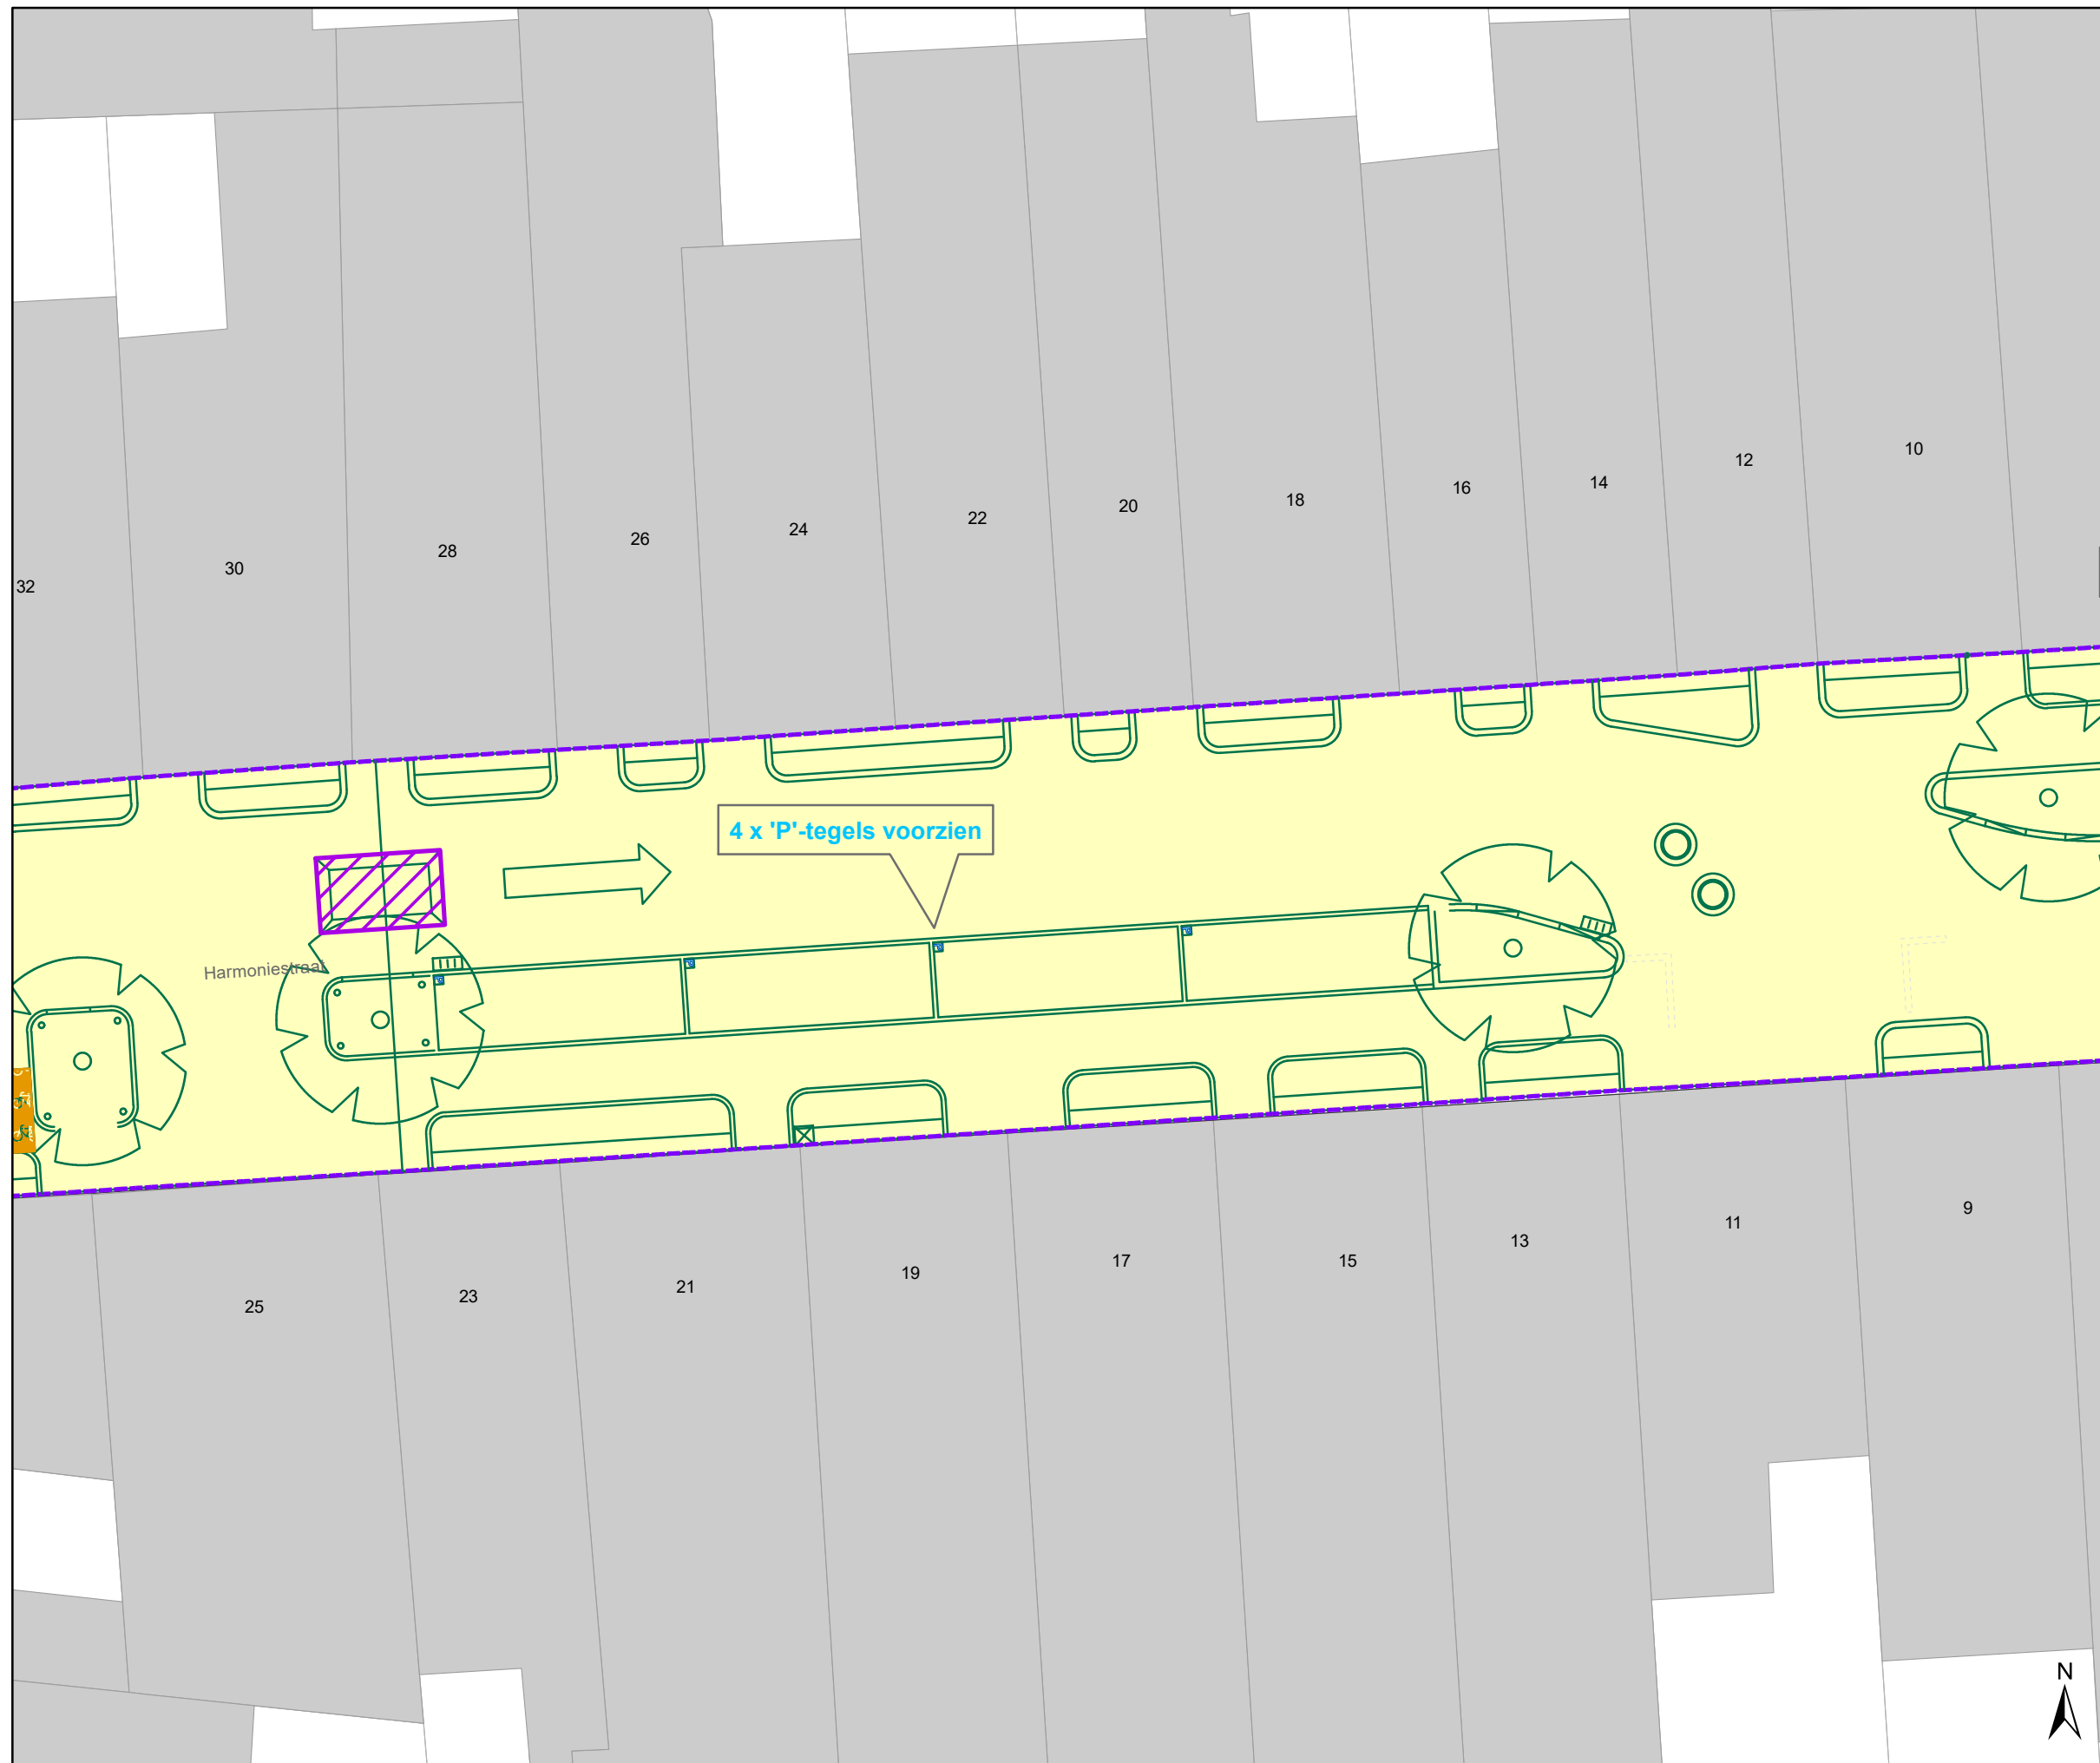

Legende

- Bestaande verkeersborden
- Geplande verkeersborden
- Te verwijderen verkeersborden
- Bestaande wegmarkeringen
- Geplande wegmarkeringen
- Geplande fietsenstalling
- Grens werken - IKZ heraanleg
- Werfzone - Heraanleg
- Ontwerp heraanleg
- Ander gepland dossier (in voorbereiding bij MOBBED)
- Gepland rijbaankussen

Geplande Parkeerautomaat

Gepland IPOD-III paaltje vast

P automatisch ↓


MAANDAG-ZATERDAG 9u-19u

Ingive nummerplaat voor een geldig parkeerbewijs

CODE 065442

ZONE GEEL

detail gepland INFOBORD

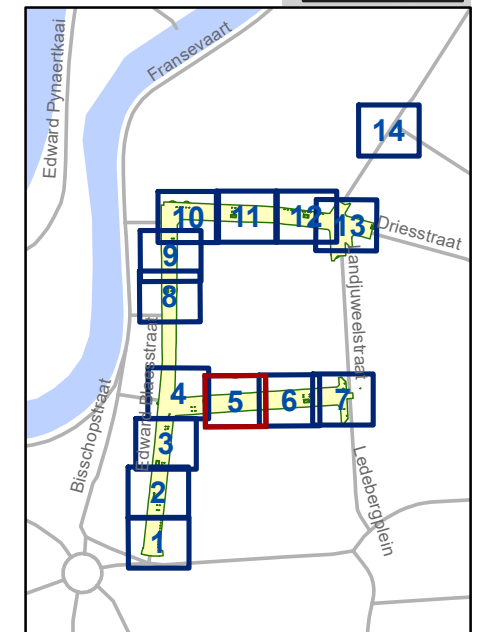


gent: Mobiliteitsbedrijf stad Gent
Verkeerstechnische taken

**Edward Blaesstraat
IKZ Heraanleg Definitief**

Dossiernummer P-688132

| DATUM | SCHAAL | PLAN | P FORMAAT |
|------------|--------|------|-----------|
| 17/06/2025 | 1/150 | 5/14 | A3 |

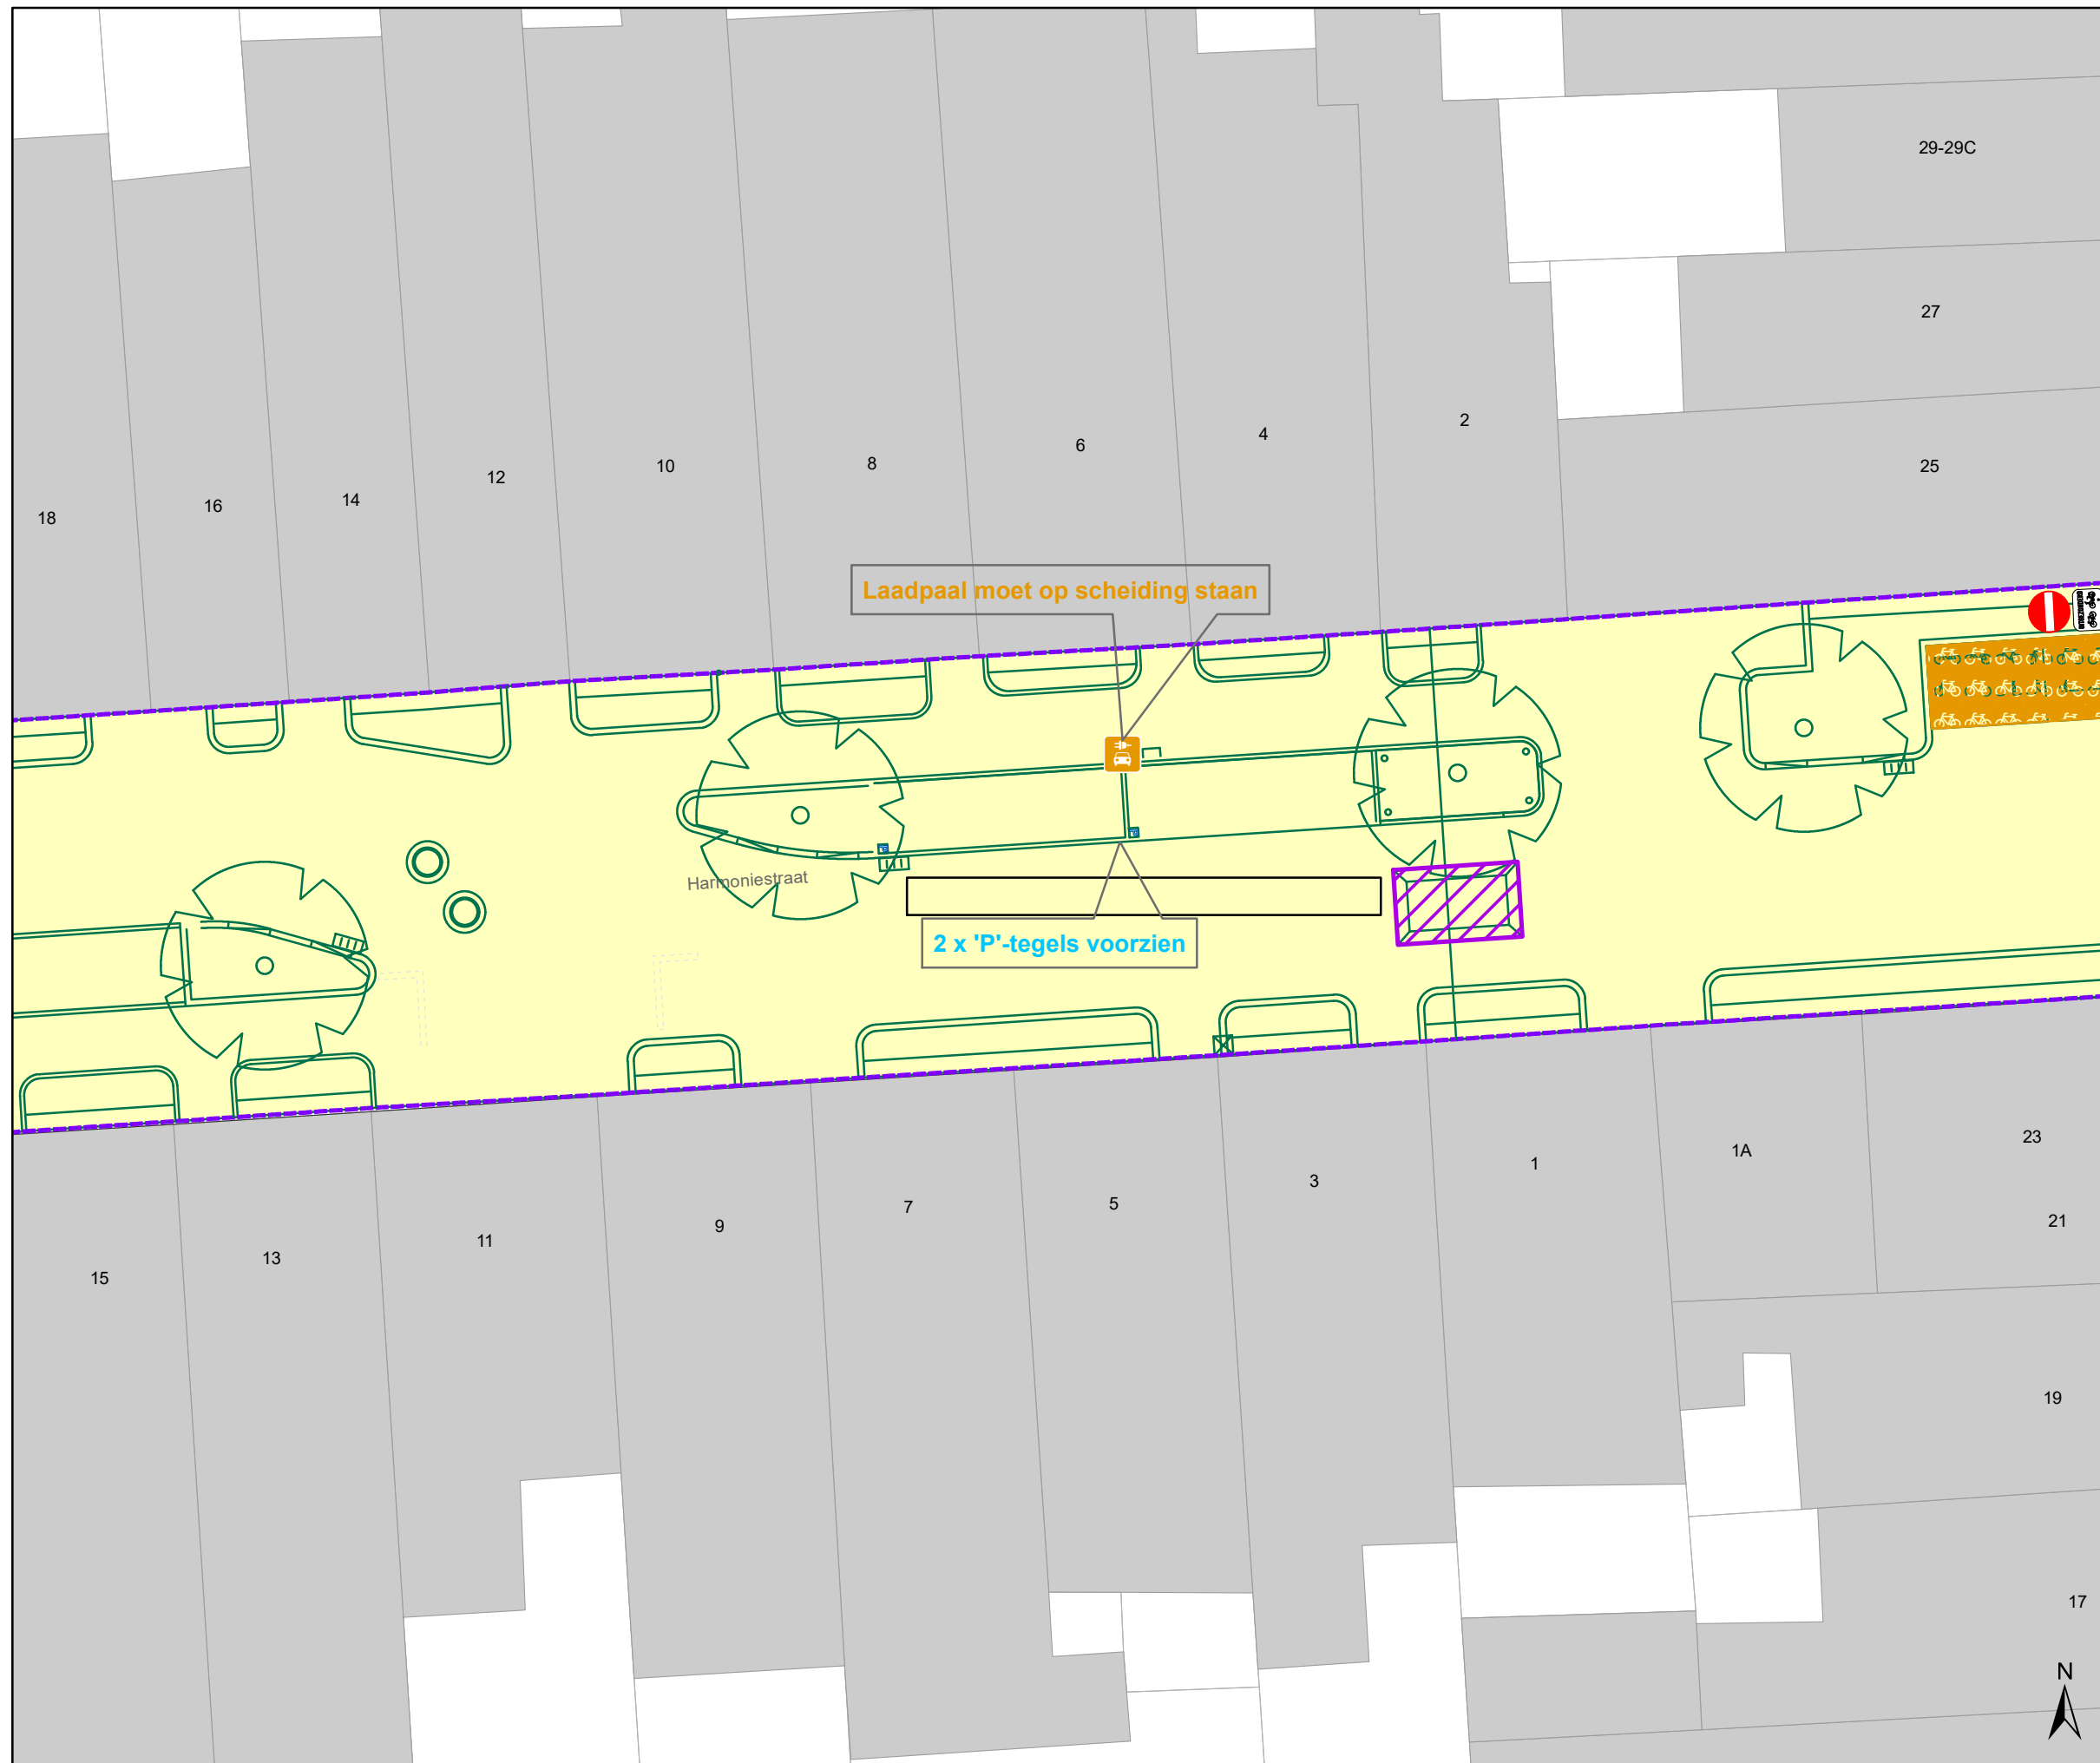


Legende

- Bestaande verkeersborden
- Geplande verkeersborden
- Te verwijderen verkeersborden
- Bestaande wegmarkeringen
- Geplande wegmarkeringen
- Geplande fietsenstalling
- Grens werken - IKZ heraanleg
- Werfzone - Heraanleg
- Ontwerp heraanleg
- Ander gepland dossier (in voorbereiding bij MOBBED)
- Gepland rijbaankussen

Geplande Parkeerautomaat

Gepland IPOD-III paaltje vast

detail gepland INFOBORD

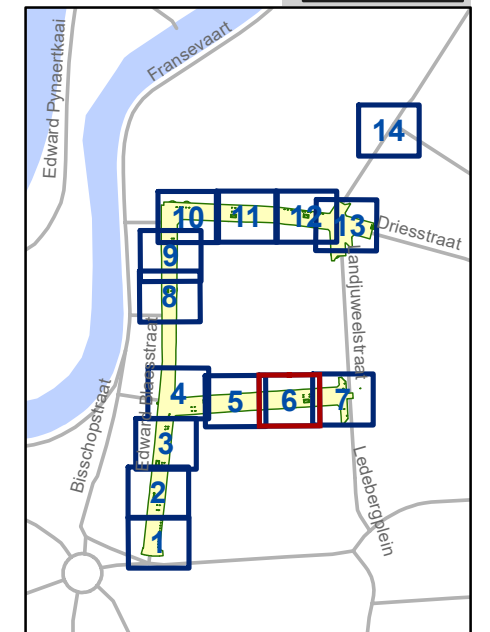


gent: Mobiliteitsbedrijf stad Gent
Verkeerstechnische taken

**Edward Blaesstraat
IKZ Heraanleg Definitief**

Dossiernummer P-688132

| DATUM | SCHAAL | PLAN | P FORMAAT |
|------------|--------|------|-----------|
| 17/06/2025 | 1/150 | 6/14 | A3 |

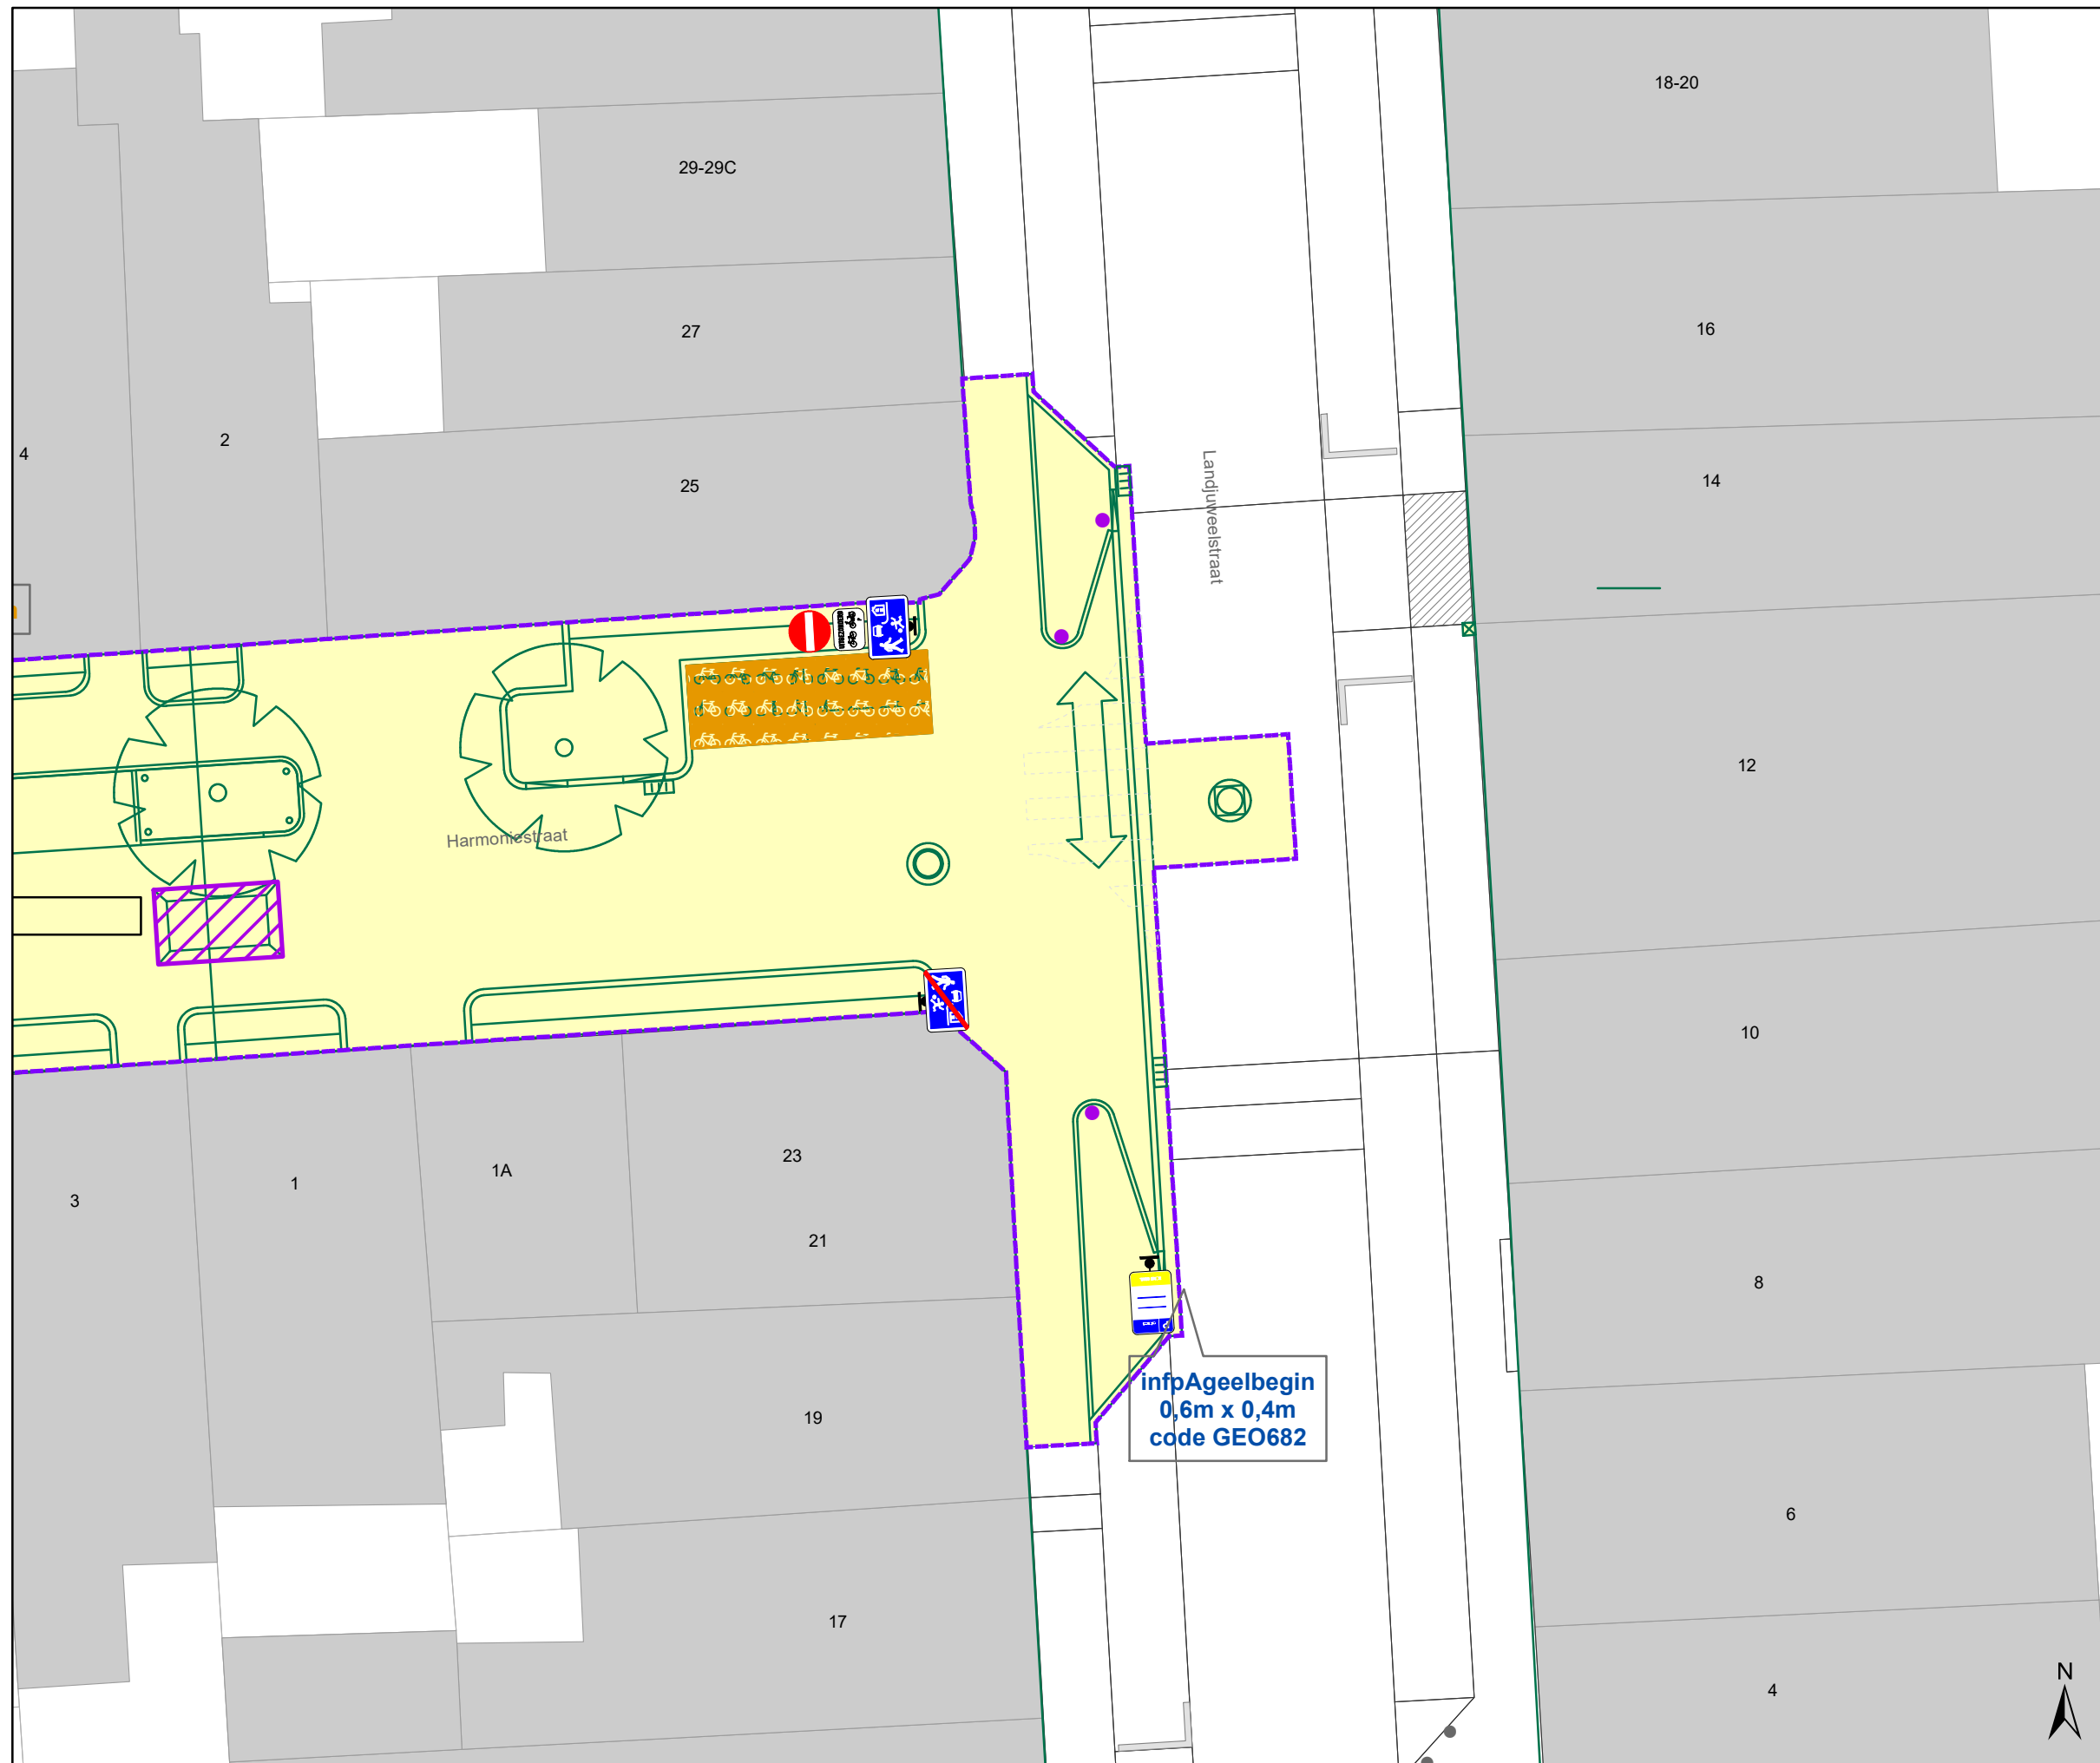


Legende

-  Bestaande verkeersborden
-  Geplande verkeersborden
-  Te verwijderen verkeersborden
-  Bestaande wegmarkeringen
-  Geplande wegmarkeringen
-  Geplande fietsenstalling
-  Grens werken - IKZ heraanleg
-  Werfzone - Heraanleg
-  Ontwerp heraanleg
-  Ander gepland dossier (in voorbereiding bij MOBBED)
-  Gepland rijbaankussen

 Geplande Parkeerautomaat

 Gepland IPOD-III paaltje vast

detail gepland INFOBORD

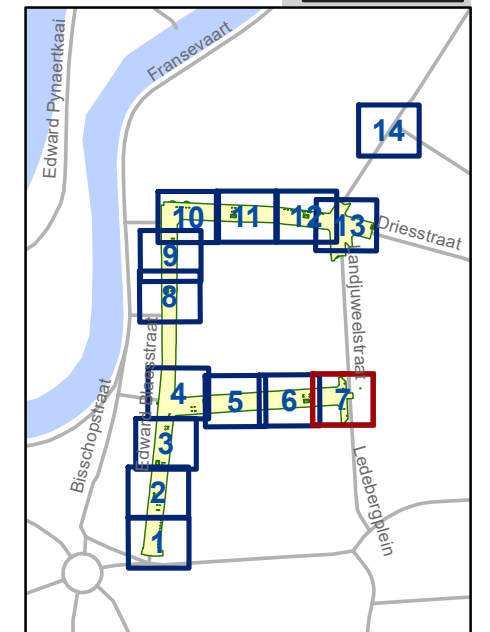



gent: Mobiliteitsbedrijf stad Gent
Verkeerstechnische taken

**Edward Blaesstraat
IKZ Heraanleg Definitief**

Dossiernummer P-688132

| DATUM | SCHAAL | PLAN | P FORMAAT |
|------------|--------|------|-----------|
| 17/06/2025 | 1/150 | 7/14 | A3 |

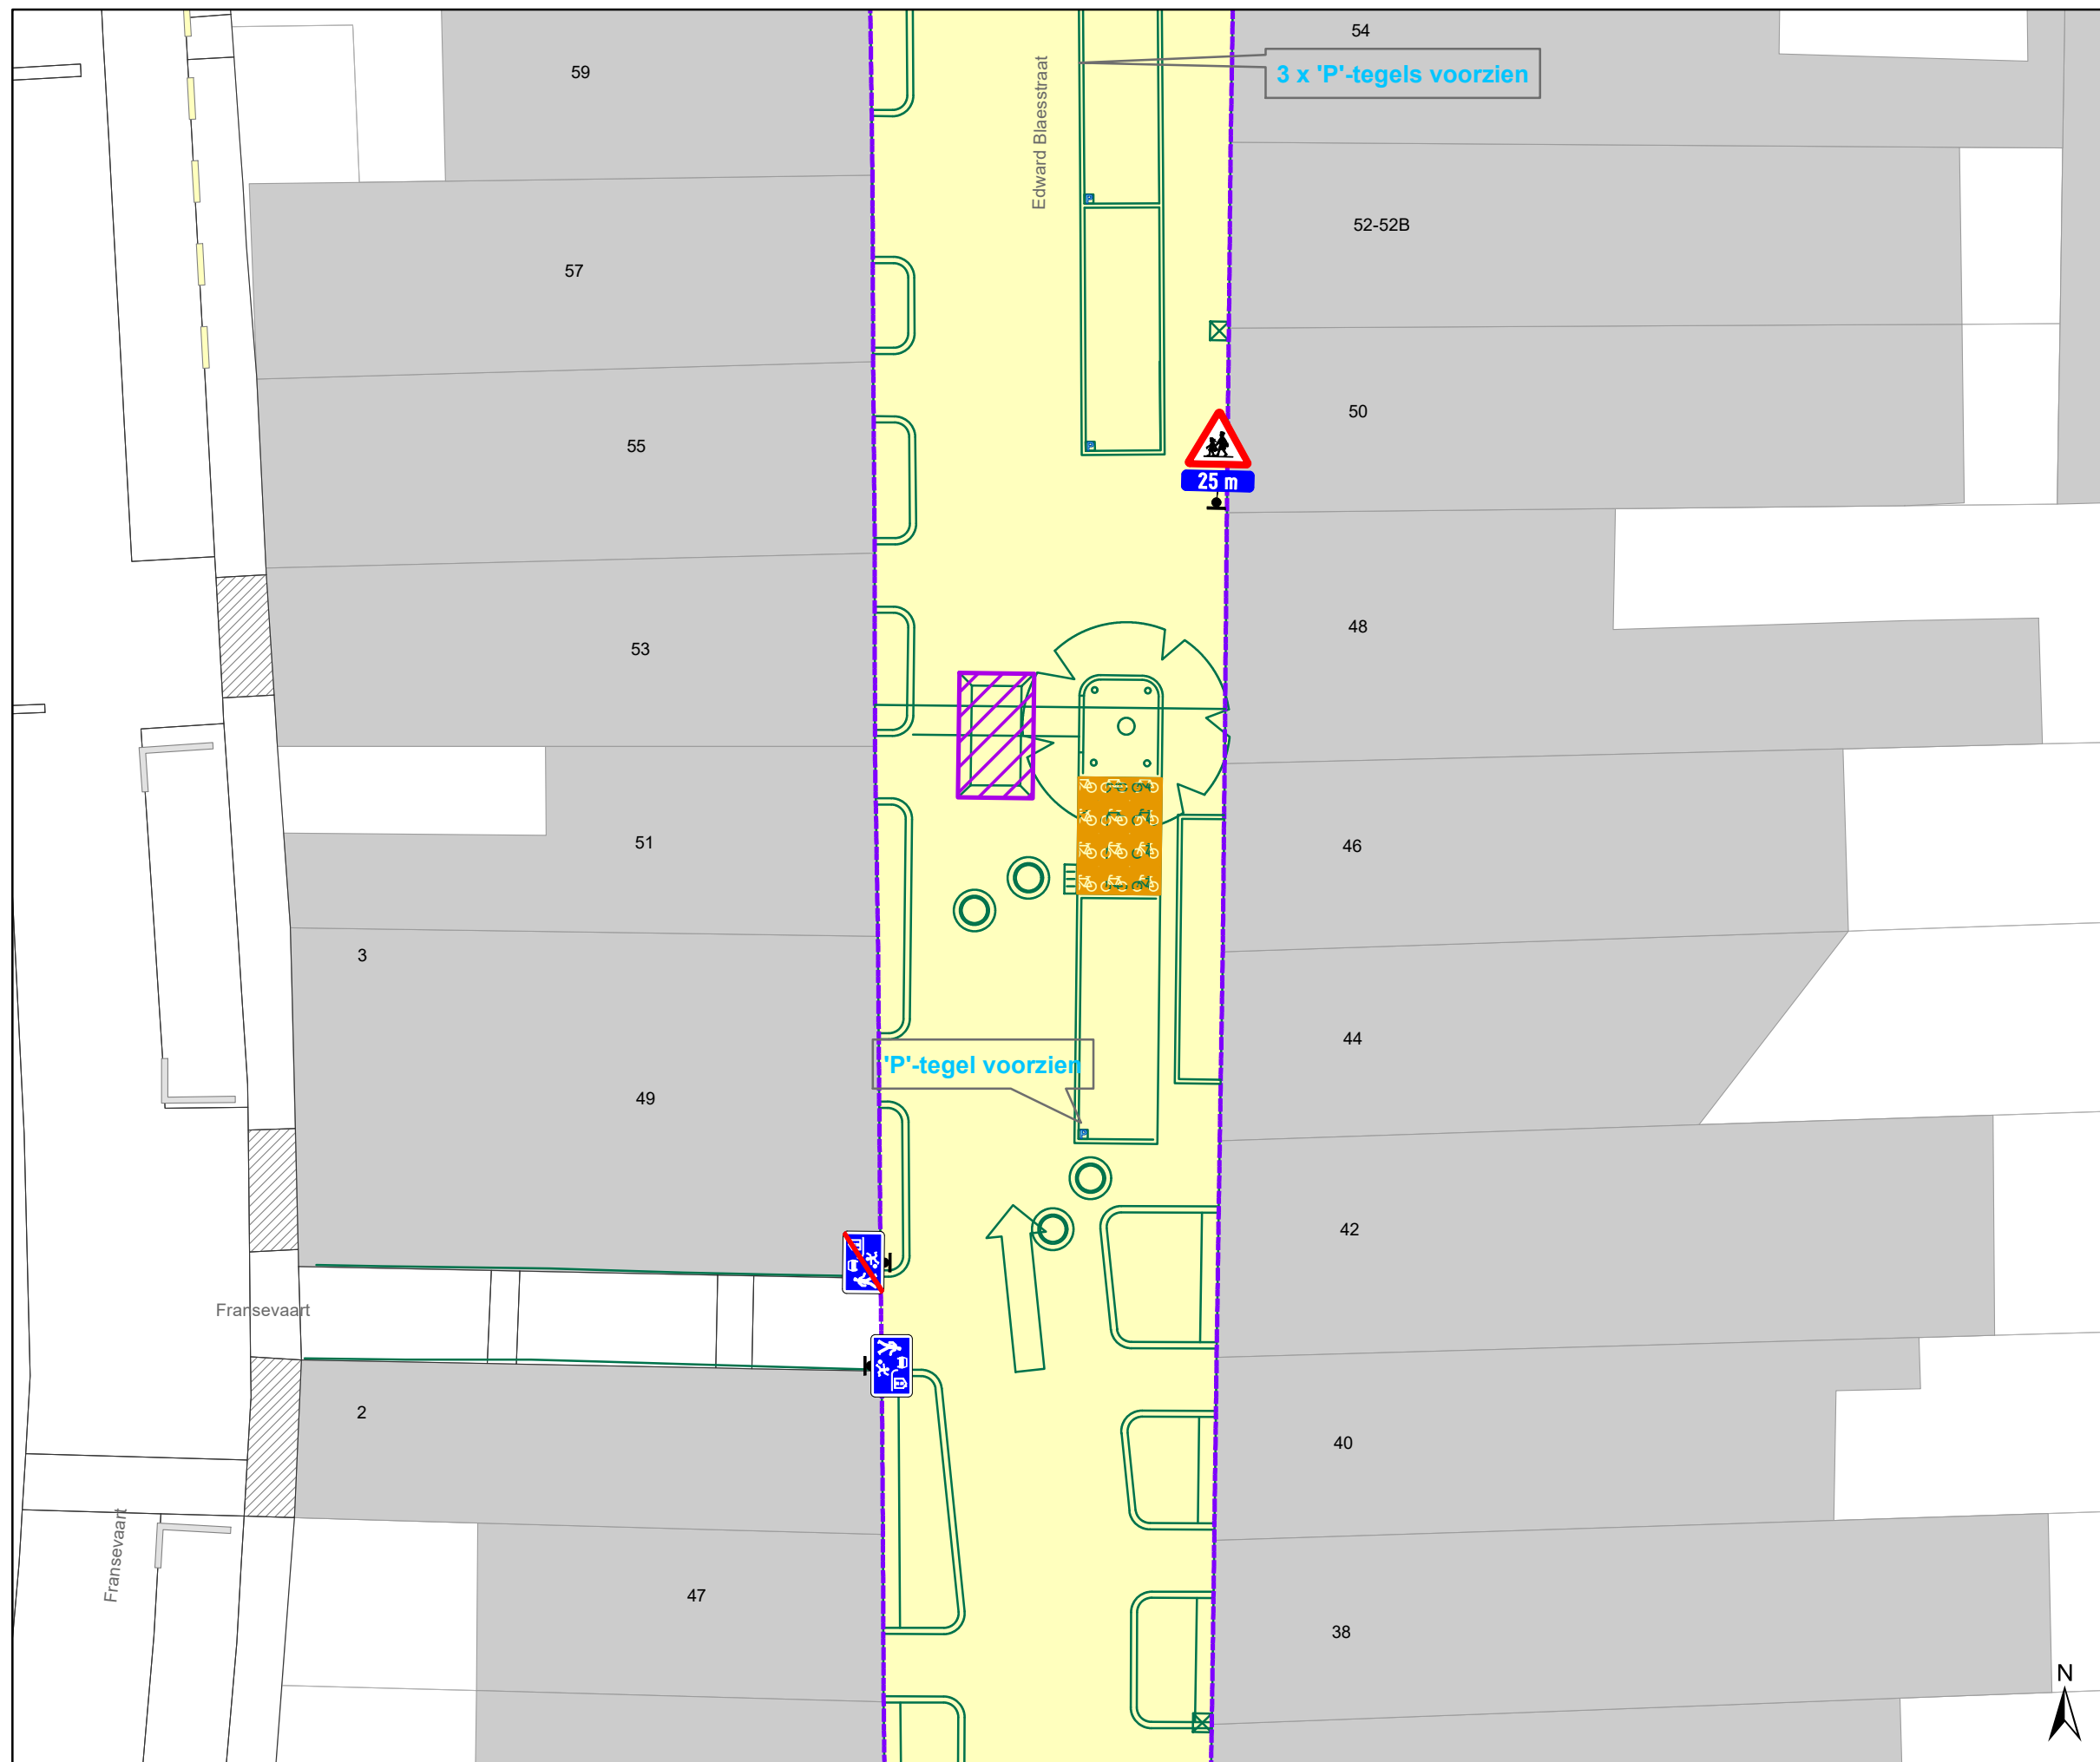

Legende

- Bestaande verkeersborden
- Geplande verkeersborden
- Te verwijderen verkeersborden
- Bestaande wegmarkeringen
- Geplande wegmarkeringen
- Geplande fietsenstalling
- Grens werken - IKZ heraanleg
- Werfzone - Heraanleg
- Ontwerp heraanleg
- Ander gepland dossier (in voorbereiding bij MOBBED)
- Gepland rijbaankussen

Geplande Parkeerautomaat

Gepland IPOD-III paaltje vast

P automaat ↓


MAANDAG-ZATERDAG
9u-19u

Ingive nummerplaat voor een geldig parkeerbewijs

CODE 06842

ZONE GEEL

detail gepland INFOBORD

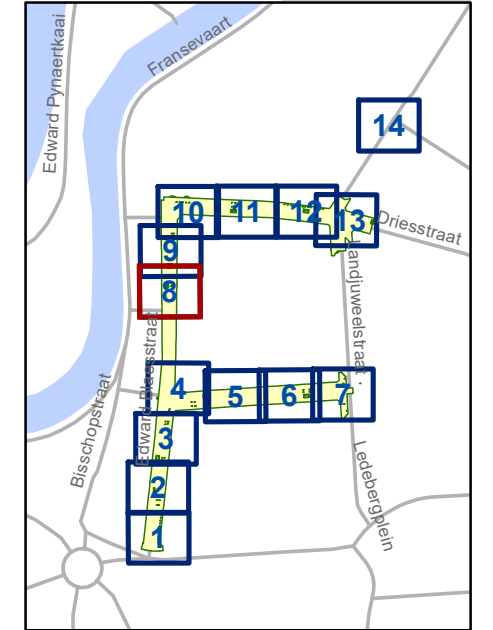


gent: Mobiliteitsbedrijf stad Gent
Verkeerstechnische taken

**Edward Blaesstraat
IKZ Heraanleg Definitief**

Dossiernummer P-688132

| DATUM | SCHAAL | PLAN | P FORMAAT |
|------------|--------|------|-----------|
| 17/06/2025 | 1/150 | 8/14 | A3 |

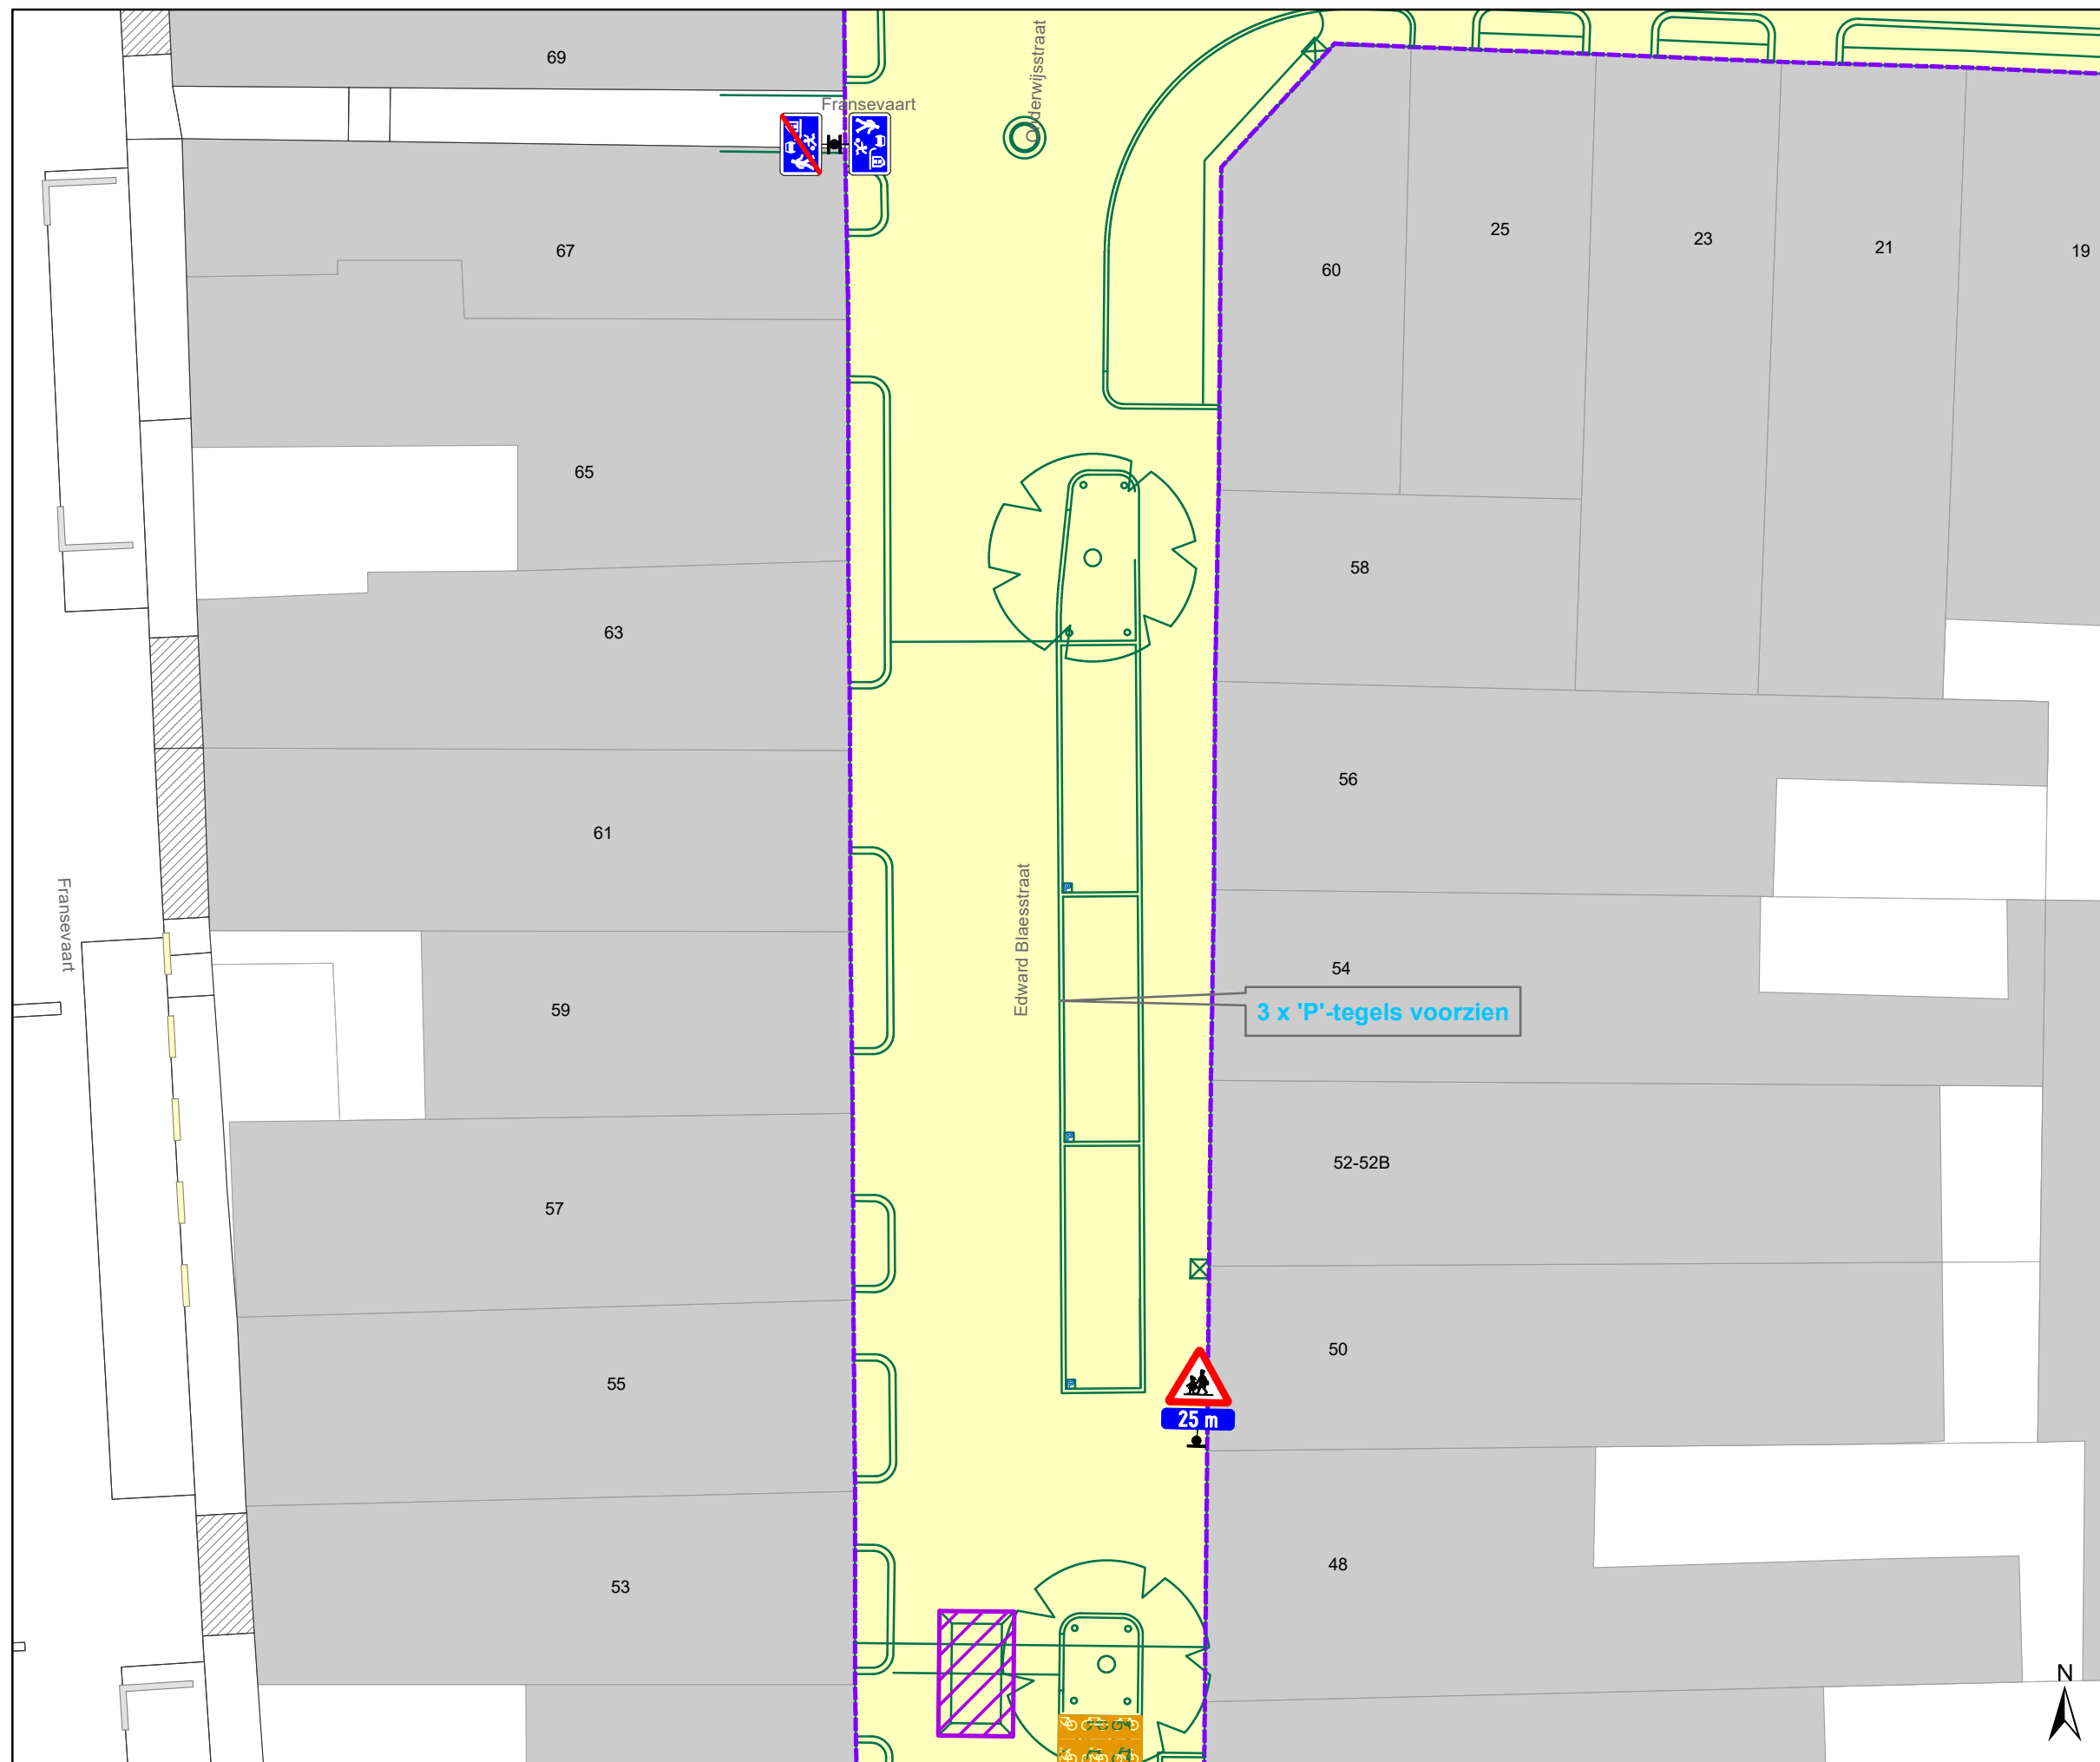


Legende

- Bestaande verkeersborden
- Geplande verkeersborden
- Te verwijderen verkeersborden
- Bestaande wegmarkeringen
- Geplande wegmarkeringen
- Geplande fietsenstalling
- Grens werken - IKZ heraanleg
- Werfzone - Heraanleg
- Ontwerp heraanleg
- Ander gepland dossier (in voorbereiding bij MOBBED)
- Gepland rijbaankussen

Geplande Parkeerautomaat

Gepland IPOD-III paaltje vast

detail gepland INFOBORD

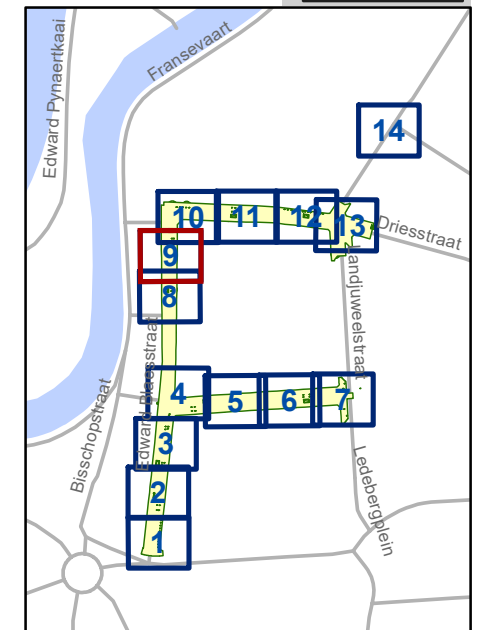


gent: Mobiliteitsbedrijf stad Gent
Verkeerstechnische taken

**Edward Blaesstraat
IKZ Heraanleg Definitief**

Dossiernummer P-688132

| DATUM | SCHAAL | PLAN | P FORMAAT |
|------------|--------|------|-----------|
| 17/06/2025 | 1/150 | 9/14 | A3 |

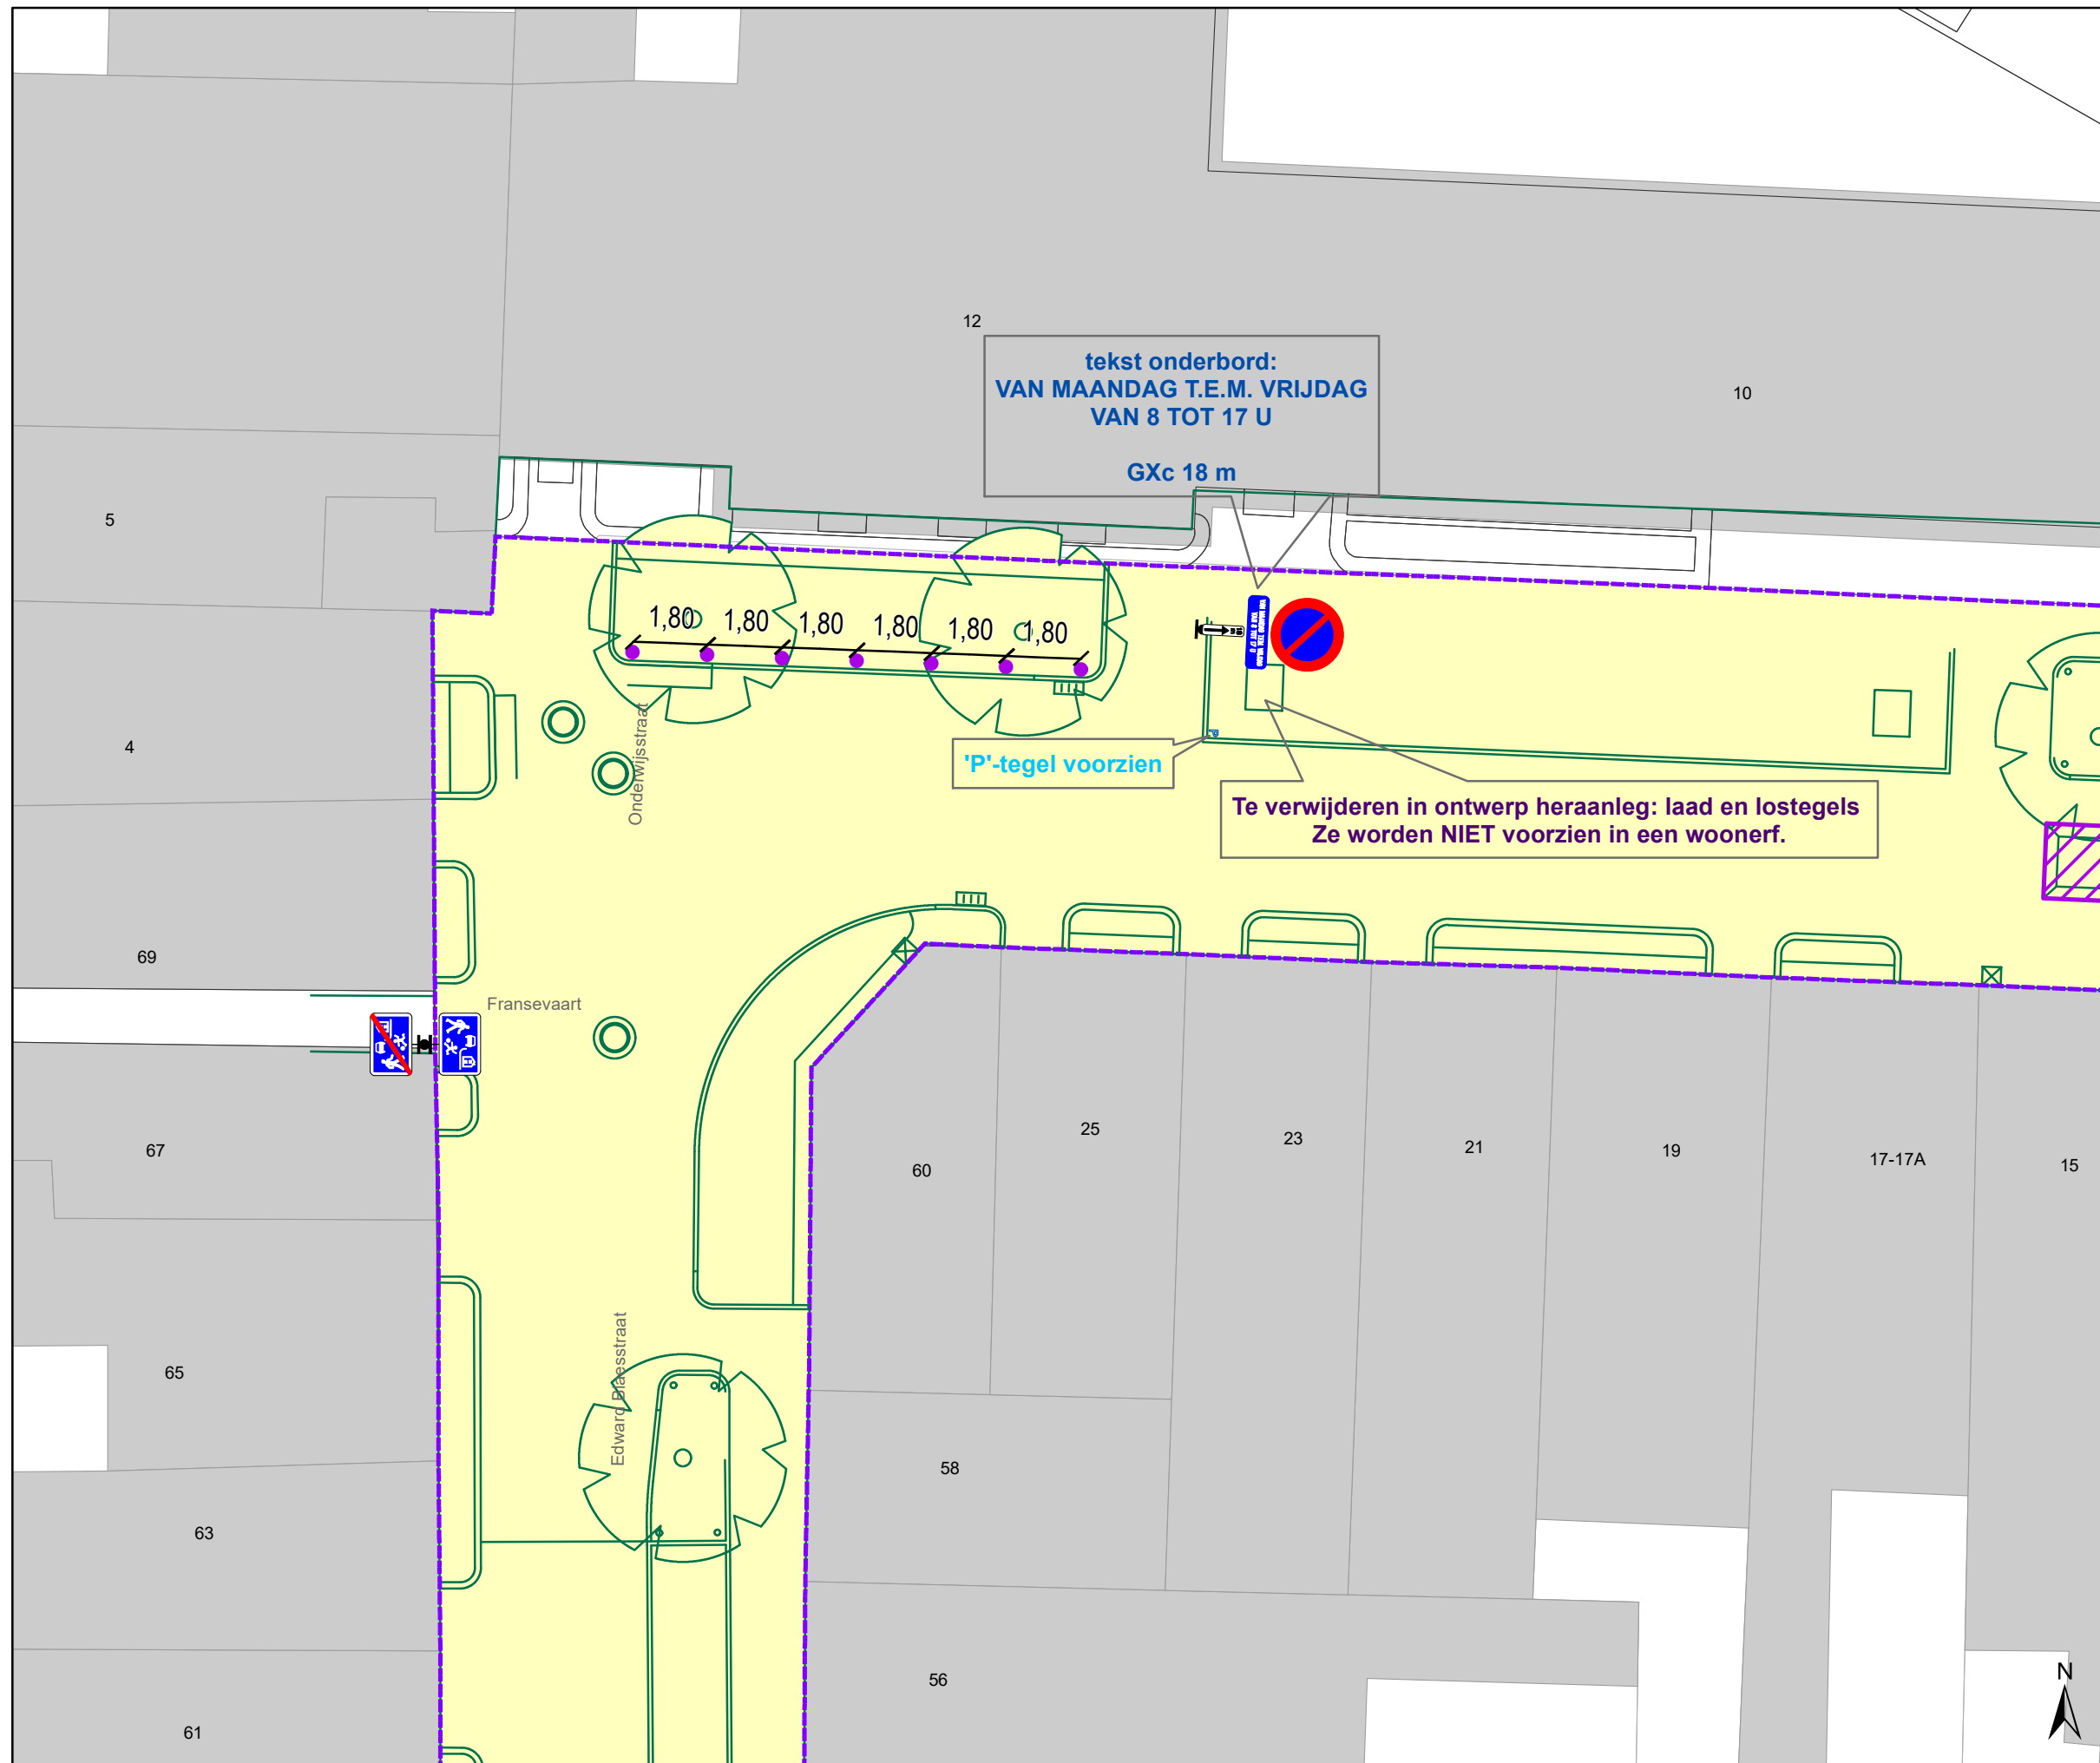


Legende

- Bestaande verkeersborden
- Geplande verkeersborden
- Te verwijderen verkeersborden
- Bestaande wegmarkeringen
- Geplande wegmarkeringen
- Geplande fietsenstalling
- Grens werken - IKZ heraanleg
- Werfzone - Heraanleg
- Ontwerp heraanleg
- Ander gepland dossier (in voorbereiding bij MOBBED)
- Gepland rijbaankussen

Geplande Parkeerautomaat

Gepland IPOD-III paaltje vast

detail gepland INFOBORD

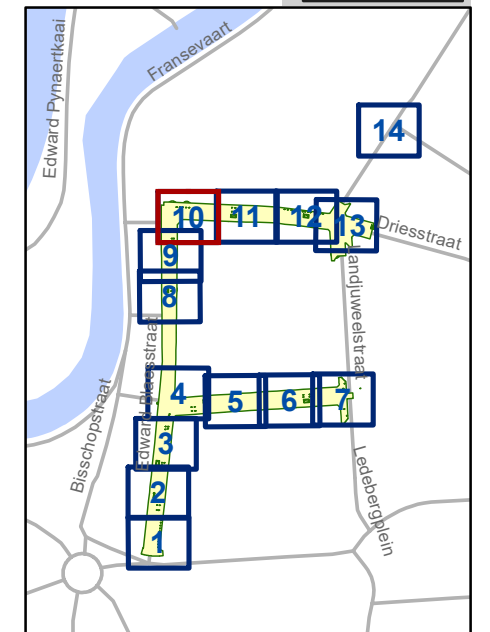


gent: Mobiliteitsbedrijf stad Gent
Verkeerstechnische taken

**Edward Blaesstraat
IKZ Heraanleg Definitief**

Dossiernummer P-688132

| DATUM | SCHAAL | PLAN | P FORMAAT |
|------------|--------|-------|-----------|
| 17/06/2025 | 1/150 | 10/14 | A3 |

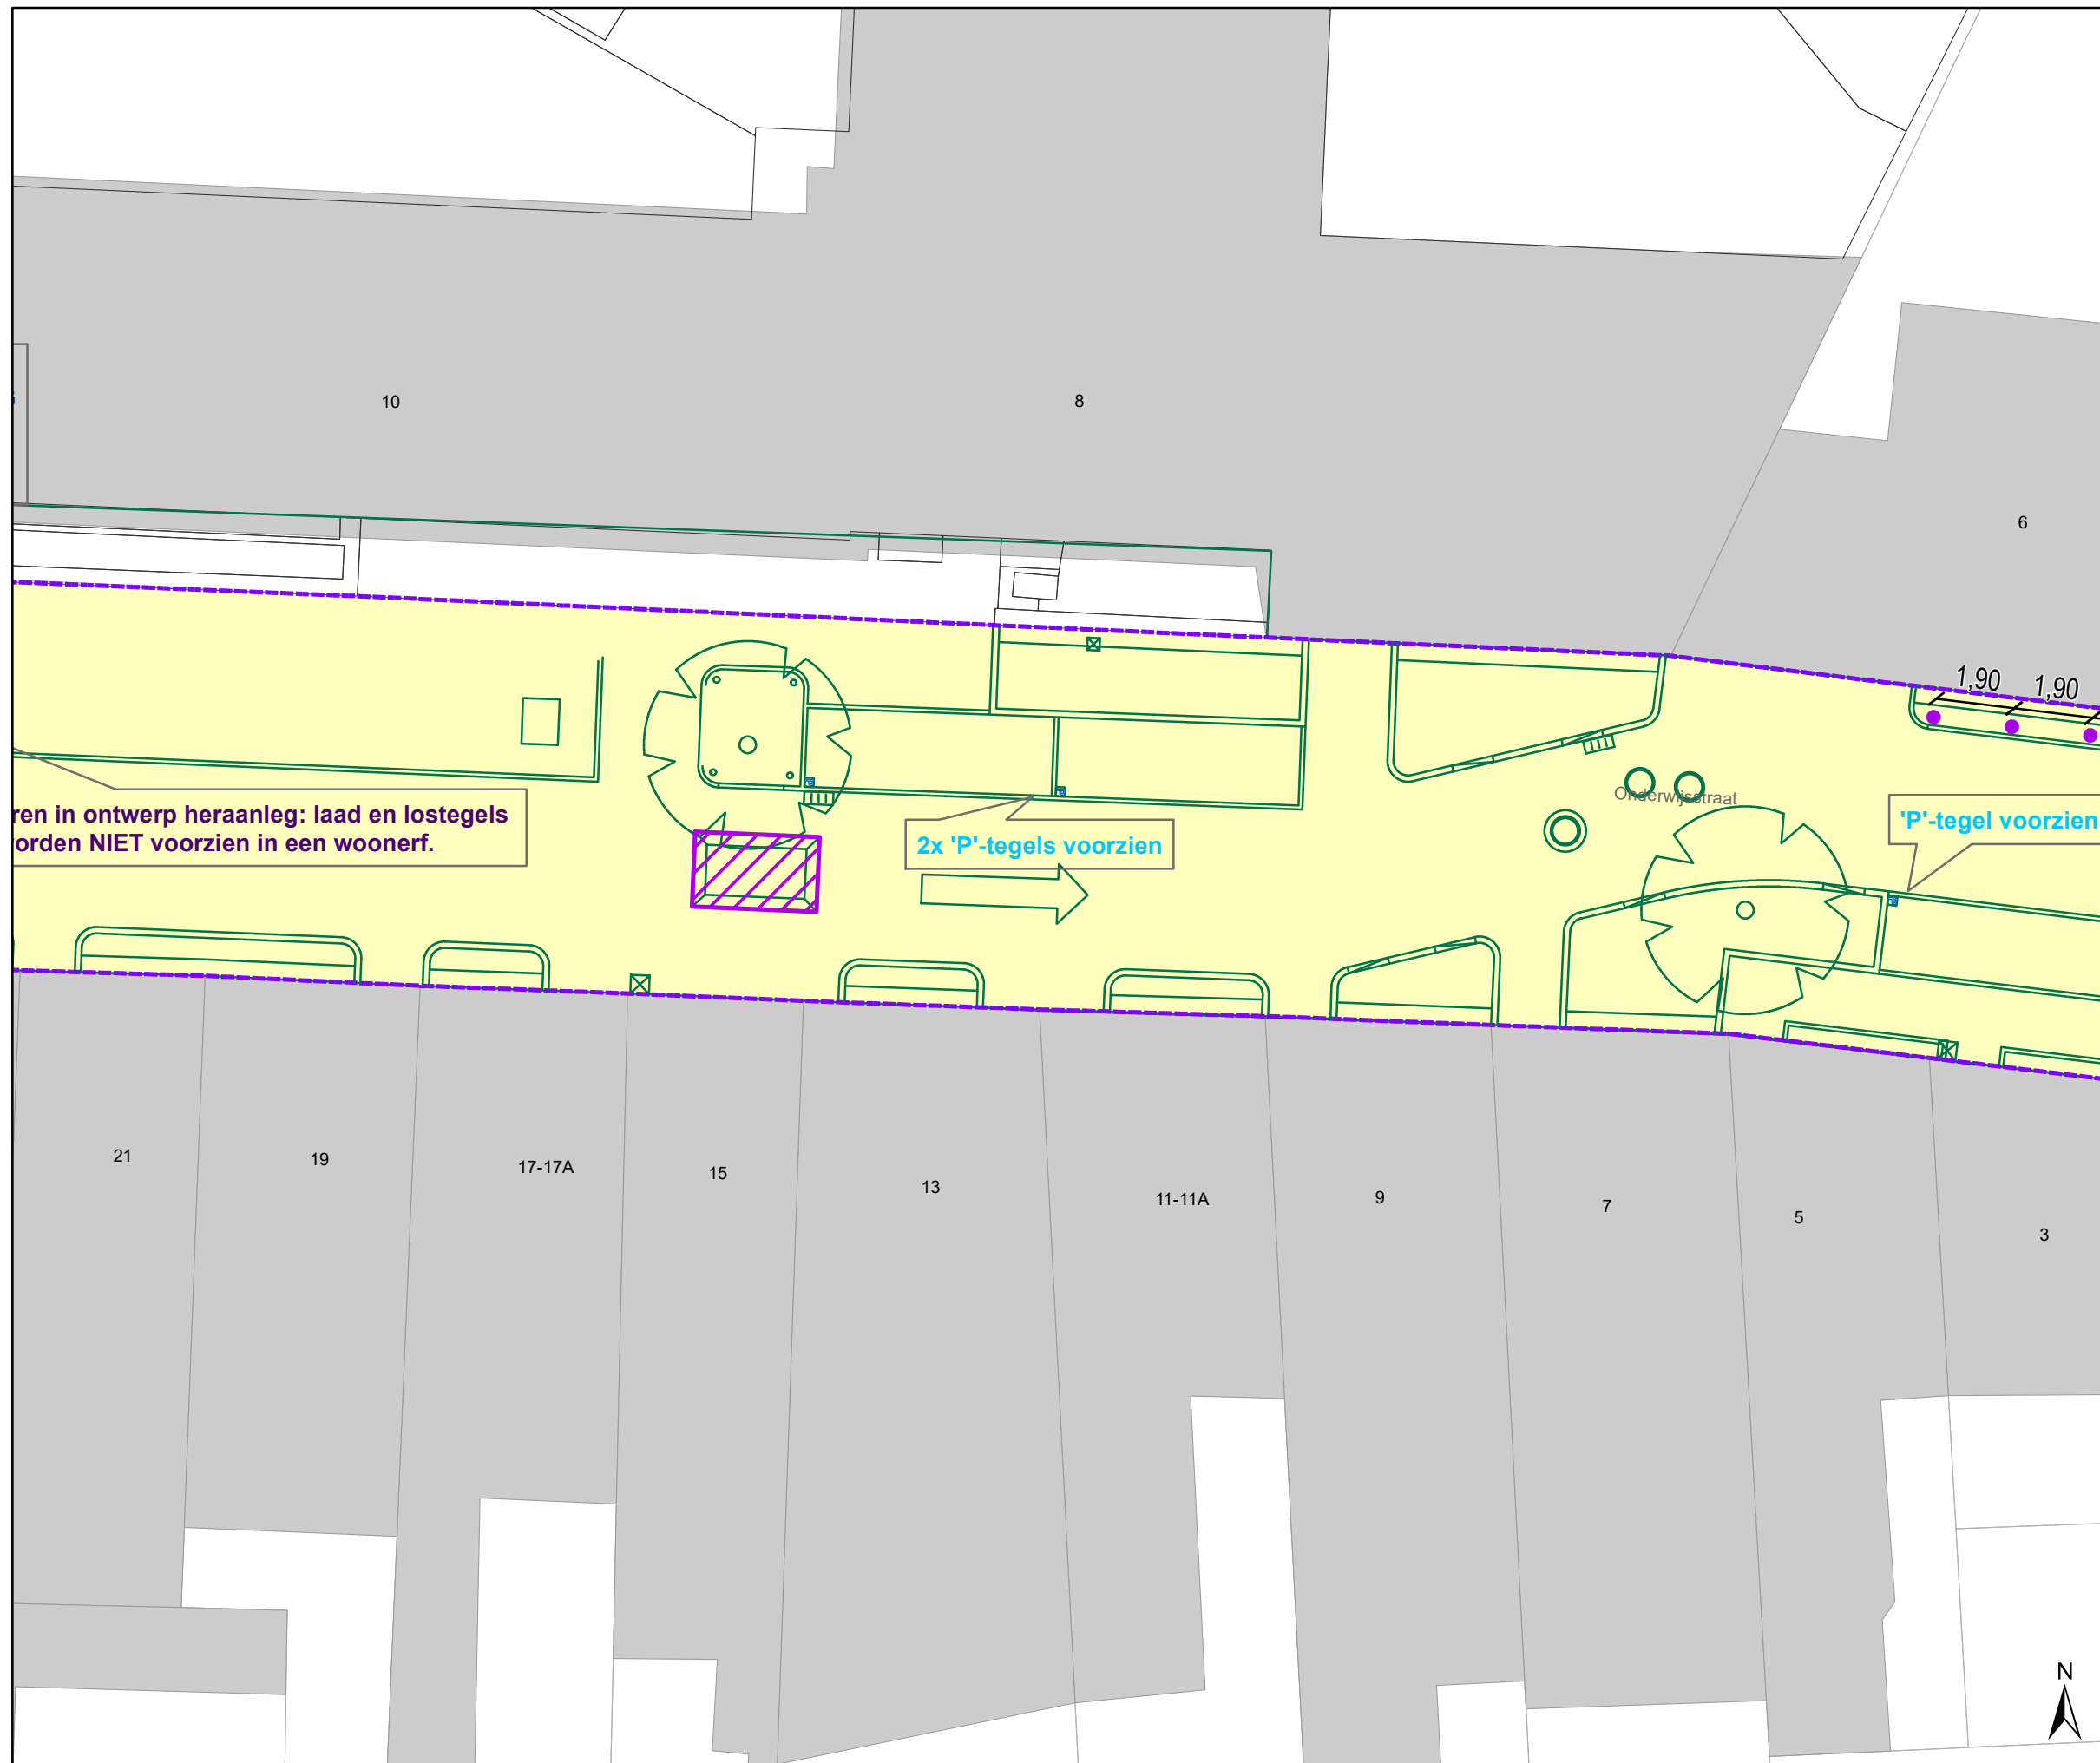

Legende


-  Bestaande verkeersborden
-  Geplande verkeersborden
-  Te verwijderen verkeersborden
-  Bestaande wegmarkeringen
-  Geplande wegmarkeringen
-  Geplande fietsenstalling
-  Grens werken - IKZ heraanleg
-  Werfzone - Heraanleg
-  Ontwerp heraanleg
-  Ander gepland dossier (in voorbereiding bij MOBBED)
-  Gepland rijbaankussen

 Geplande Parkeerautomaat

 Gepland IPOD-III paaltje vast



detail
gepland
INFOBORD

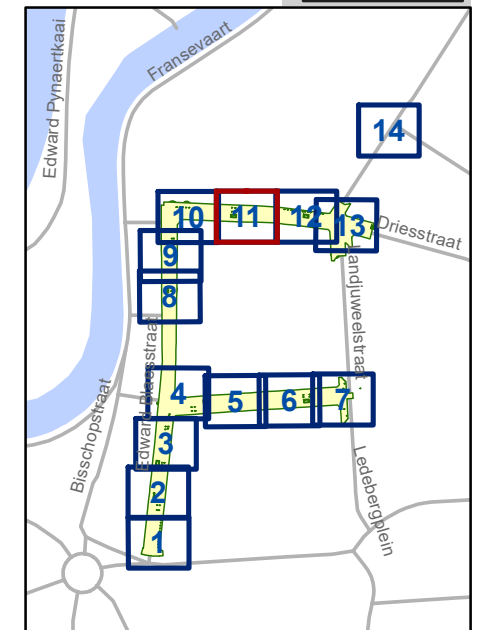


gent: Mobiliteitsbedrijf stad Gent
Verkeerstechnische taken

**Edward Blaesstraat
IKZ Heraanleg Definitief**

Dossiernummer P-688132

| DATUM | SCHAAL | PLAN | P FORMAAT |
|------------|--------|-------|-----------|
| 17/06/2025 | 1/150 | 11/14 | A3 |

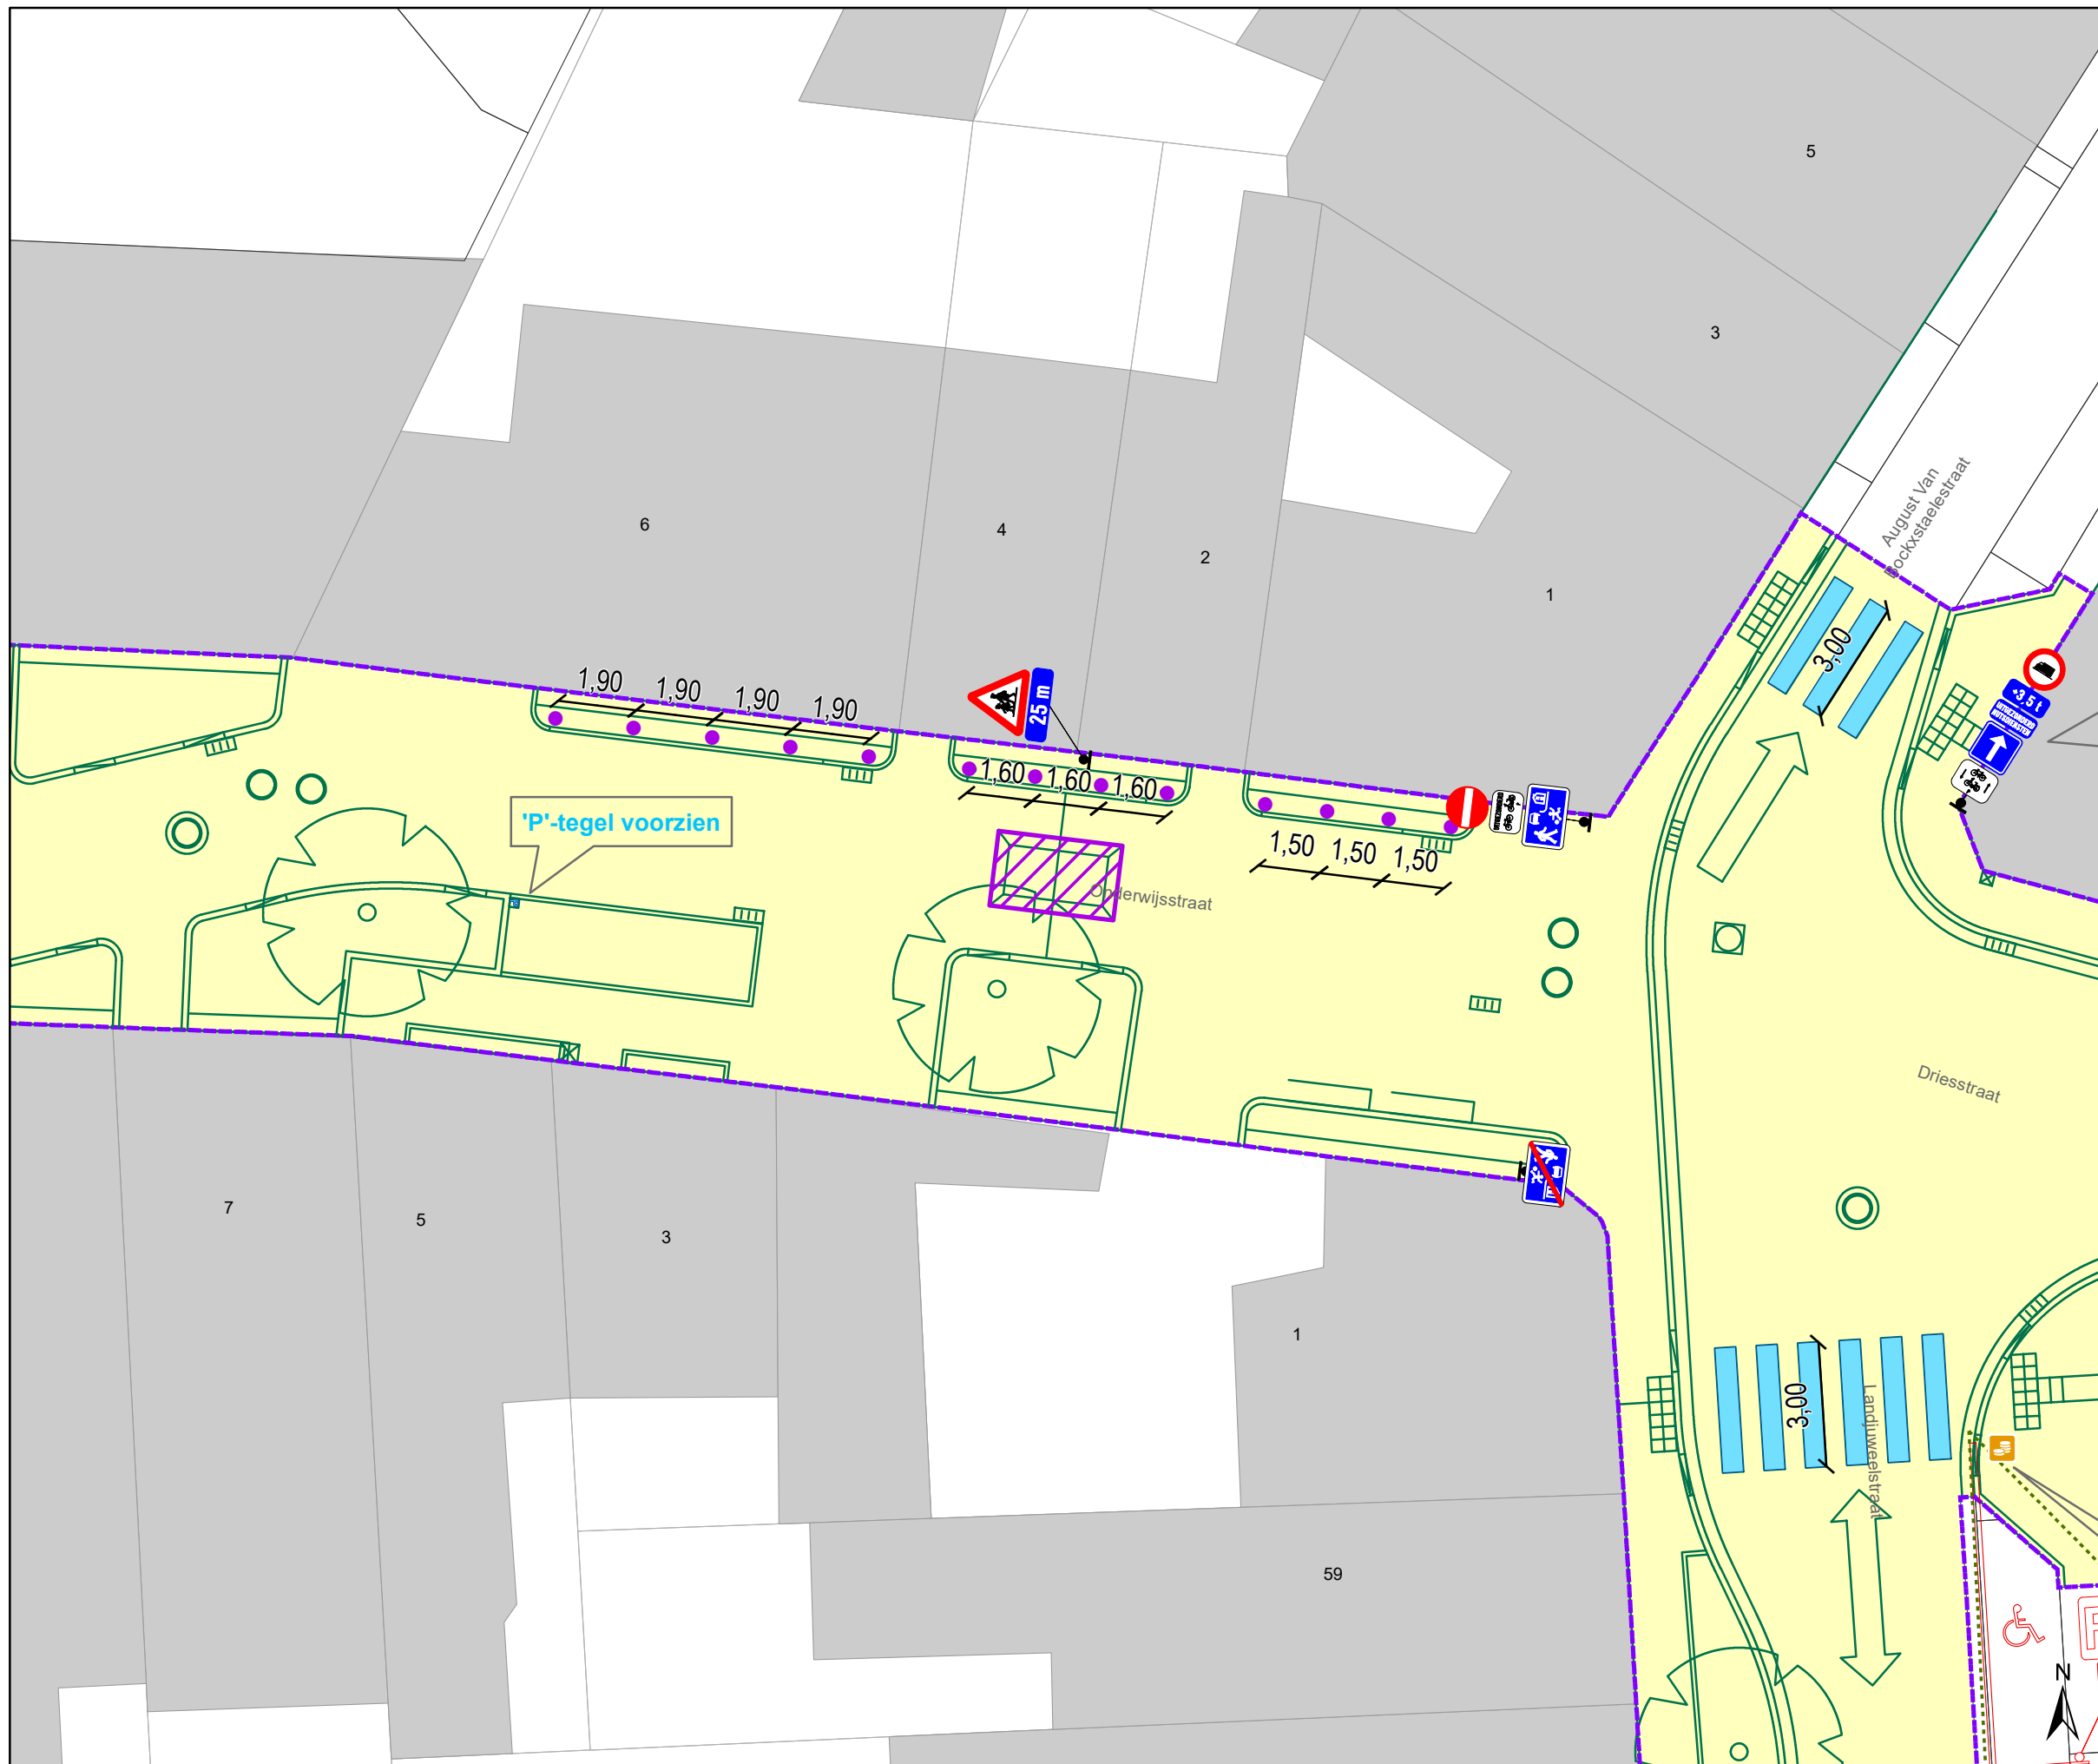

Legende

-  Bestaande verkeersborden
-  Geplande verkeersborden
-  Te verwijderen verkeersborden
-  Bestaande wegmarkeringen
-  Geplande wegmarkeringen
-  Geplande fietsenstalling
-  Grens werken - IKZ heraanleg
-  Werfzone - Heraanleg
-  Ontwerp heraanleg
-  Ander gepland dossier (in voorbereiding bij MOBBED)
-  Gepland rijbaankussens

 Geplande Parkeerautomaat

 Gepland IPOD-III paaltje vast

detail gepland INFOBORD


P automaat ↓

MAANDAG-ZATERDAG
9u-19u

Ingive nummerplaat voor een geldig parkeerbewijs

CODE 06842

ZONE GEEL

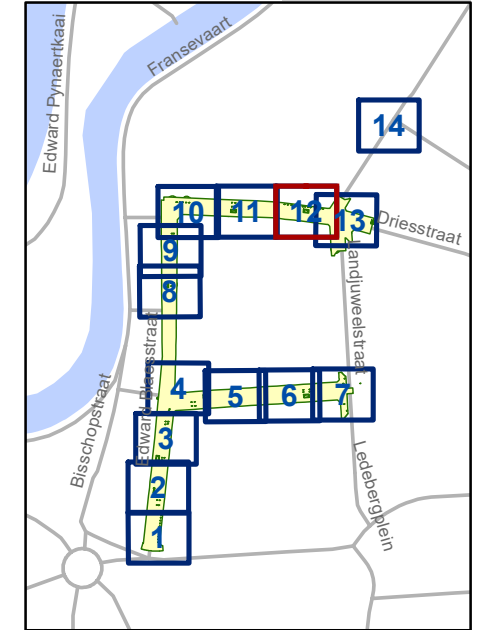


gent: Mobiliteitsbedrijf stad Gent
Verkeerstechnische taken

**Edward Blaesstraat
IKZ Heraanleg Definitief**

Dossiernummer P-688132

| DATUM | SCHAAL | PLAN | P FORMAAT |
|------------|--------|-------|-----------|
| 17/06/2025 | 1/150 | 12/14 | A3 |

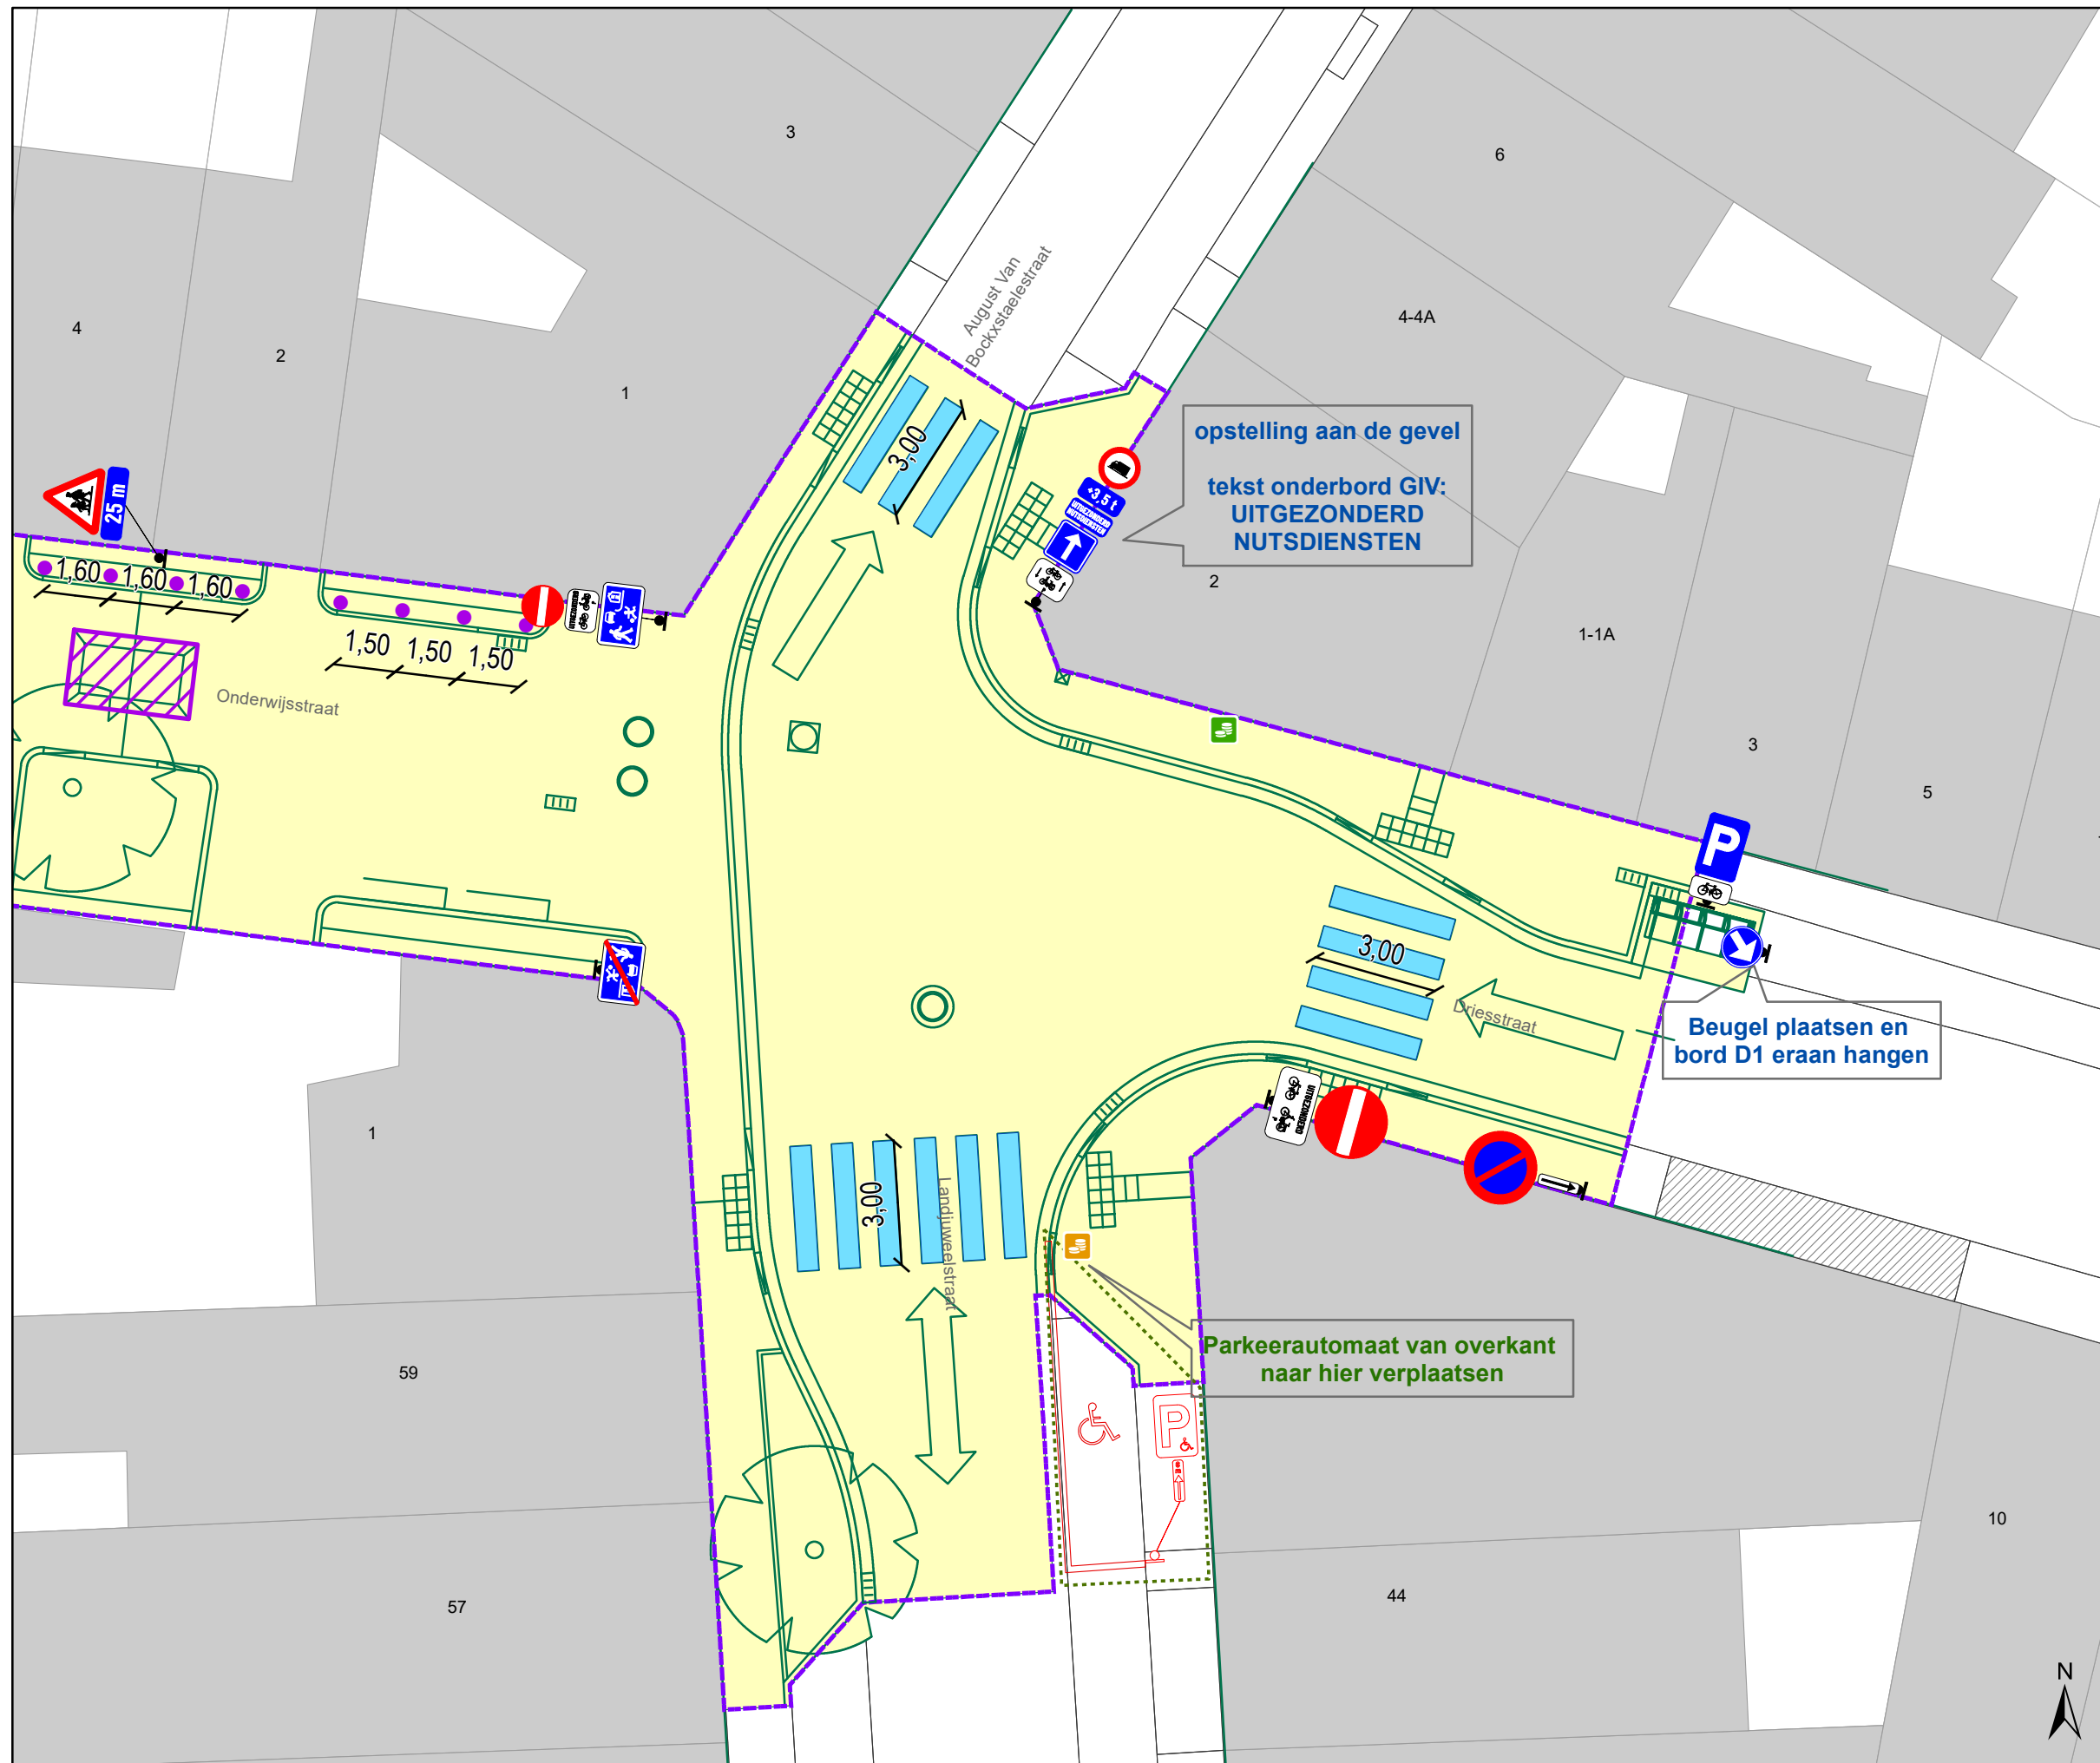

Legende

- Bestaande verkeersborden
- Geplande verkeersborden
- Te verwijderen verkeersborden
- Bestaande wegmarkeringen
- Geplande wegmarkeringen
- Geplande fietsenstalling
- Grens werken - IKZ heraanleg
- Werfzone - Heraanleg
- Ontwerp heraanleg
- Ander gepland dossier (in voorbereiding bij MOBBED)
- Gepland rijbaankussen

Geplande Parkeerautomaat

Gepland IPOD-III paaltje vast

P automatisch ↓


MAANDAG-ZATERDAG
9u-19u

Ingive nummerplaat voor een geldig parkeerbewijs

CODE 06842

ZONE GEEL

detail gepland INFOBORD

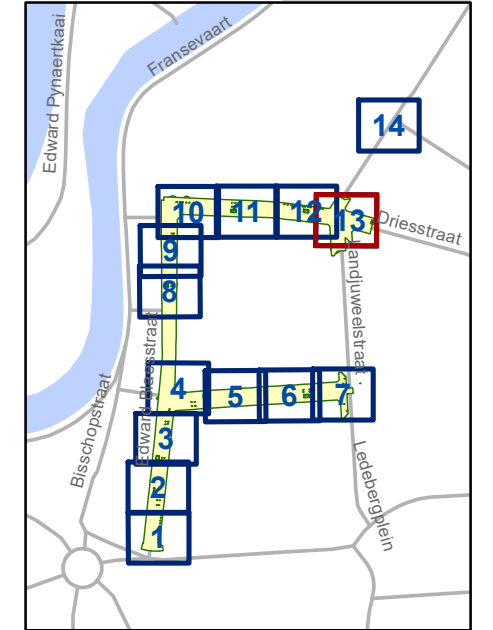

gent: Mobiliteitsbedrijf stad Gent
Verkeerstechnische taken

**Edward Blaesstraat
IKZ Heraanleg Definitief**

Dossiernummer P-688132

| DATUM | SCHAAL | PLAN | P FORMAAT |
|------------|--------|-------|-----------|
| 17/06/2025 | 1/150 | 13/14 | A3 |



Legende

- Bestaande verkeersborden
- Geplande verkeersborden
- Te verwijderen verkeersborden
- Bestaande wegmarkeringen
- Geplande wegmarkeringen
- Geplande fietsenstalling
- Grens werken - IKZ heraanleg
- Werfzone - Heraanleg
- Ontwerp heraanleg
- Ander gepland dossier (in voorbereiding bij MOBBED)
- Gepland rijbaankussen

Geplande Parkeerautomaat

Gepland IPOD-III paaltje vast

P automaat ↓


MAANDAG-ZATERDAG
9u-19u

Ingive nummerplaat voor een geldig parkeerbewijs

CODE 66542

ZONE GEEL

detail
gepland
INFOBORD

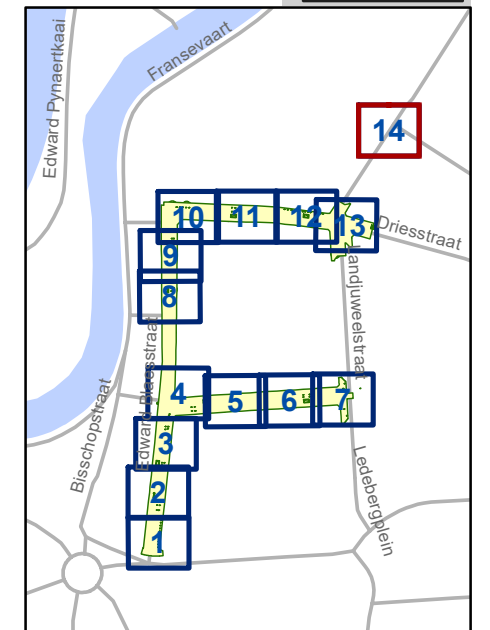

gent: Mobiliteitsbedrijf stad Gent
Verkeerstechnische taken

**Edward Blaesstraat
IKZ Heraanleg Definitief**

Dossiernummer P-688132

| DATUM | SCHAAL | PLAN | P FORMAAT |
|------------|--------|-------|-----------|
| 17/06/2025 | 1/150 | 14/14 | A3 |