



2026_CBS_02146 Nieuw aanvullend reglement van de politie op het wegverkeer - gemeenteweg - Straatje van Oliveten - nieuwe verkeersmaatregel - Vaststelling

Beslissing: Goedgekeurd in besloten vergadering van 12 maart 2026

Zijn aanwezig bij de beslissing van dit punt:

Hafsa El-Bazioui, schepen-voorzitter; Astrid De Bruycker, schepen; Sofie Bracke, schepen; Evita Willaert, schepen; Joris Vandenbroucke, schepen; Bram Van Braeckvelt, schepen; Burak Nalli, schepen; Filip Watteeuw, schepen; Christophe Peeters, schepen
Liesbet Vertriest, adjunct-algemeendirecteur

Bevoegd: Joris Vandenbroucke

Betrokken: Mathias De Clercq

Juridisch kader

De volgende bepalingen zijn van toepassing inzake de bevoegdheid:

- De Nieuwe Gemeentewet 24 juni 1988, artikel 119;
- Het Decreet van 16 mei 2008 betreffende de aanvullende reglementen op het wegverkeer en de plaatsing en bekostiging van verkeerstekens, artikel 5, § 1, 2e lid;
- Het Decreet over het lokaal bestuur van 22 december 2017, artikel 41, 2°;
- Het gemeenteraadsbesluit van 15 december 2015, houdende de delegatie van de vaststellingsbevoegdheid inzake gemeentelijke aanvullende reglementen op het wegverkeer.

De beslissing wordt genomen op grond van:

- Wet betreffende de politie over het wegverkeer, gecoördineerd bij Koninklijk Besluit van 16 maart 1968;
- Decreet van 16 mei 2008 betreffende de aanvullende reglementen op het wegverkeer en de plaatsing en bekostiging van de verkeerstekens;
- Koninklijk Besluit van 1 december 1975 houdende algemeen reglement op de politie van het wegverkeer en van het gebruik van de openbare weg;
- Ministerieel Besluit van 11 oktober 1976 waarbij de minimumafmetingen en de bijzondere plaatsingsvoorwaarden van de verkeerstekens worden bepaald;
- Uitvoeringsbesluit van 23 januari 2009 betreffende de aanvullende reglementen op het wegverkeer en de plaatsing en bekostiging van de verkeerstekens;
- Omzendbrief MOB/2009/1 van 3 april 2009;

Motivering

- De nieuwe maatregel die bij dit besluit wordt getroffen betreft de aanpassing van de onderborden bij het beperkt éénrichtingsverkeer zodat naast fietsers ook bestuurders van speed pedelecs in tegenrijrichting kunnen rijden conform de beleidsvisie hierover. Aanvullend wordt ook het artikel dat de D1 vermeldt uit het AR geschrapt aangezien dit bord niet op terrein aanwezig is en strikt genomen niet nodig is.

- Bij collegebesluit van 22 april 2016 werd de bestaande toestand geregulariseerd en werden geen nieuwe verkeersmaatregelen ingevoerd.

Bijgevoegde bijlage(n):

- Aanvullend reglement Straatje van Oliveten dossier P234027.pdf (deel van de beslissing)
- Signalisatieplan Edward Blaesstraat dossier P688132 (deel van de beslissing)
- Signalisatieplan Provenierstersstraat dossier P815663 (deel van de beslissing)

Beslissing

Beslist het volgende:

Artikel 1:

Heft op het aanvullend reglement van de politie op het wegverkeer betreffende de gemeenteweg Straatje van Oliveten, goedgekeurd in zitting van 22 april 2016, van zodra het nieuwe reglement in werking treedt.

Artikel 2:

Stelt vast het bijgevoegd aanvullend reglement van de politie op het wegverkeer en het signalisatieplan betreffende de gemeenteweg Straatje van Oliveten.

2026_CBS_02146 - Nieuw aanvullend reglement van de politie op het wegverkeer - gemeenteweg - Straatje van Oliveten - nieuwe verkeersmaatregel

Vastgesteld in het College van Burgemeester en Schepenen van 12 maart 2026

Bekendgemaakt op 13 maart 2026

Geldig vanaf 18 maart 2026

Referentienummer 2026_CBS_02146

Reglement


Artikel 1.

Op het straatje van Oliveten vanaf het kruispunt met de Begijnhofdries tot het kruispunt met de Proveniersstraat in de richting van het kruispunt met de Proveniersstraat geldt verboden rijrichting voor iedere bestuurder; de maatregel geldt niet voor fietsers en bestuurders van speed pedelecs. In de tegenovergestelde richting geldt toegelaten rijrichting op de openbare weg met eenrichtingsverkeer; fietsers en bestuurders van speed pedelecs mogen in de twee richtingen rijden.

Dit wordt aangeduid door verkeerstekens:

- Verkeersbord C1
- Onderbord M11
- Verkeersbord F19
- Onderbord M17

(einde reglement)

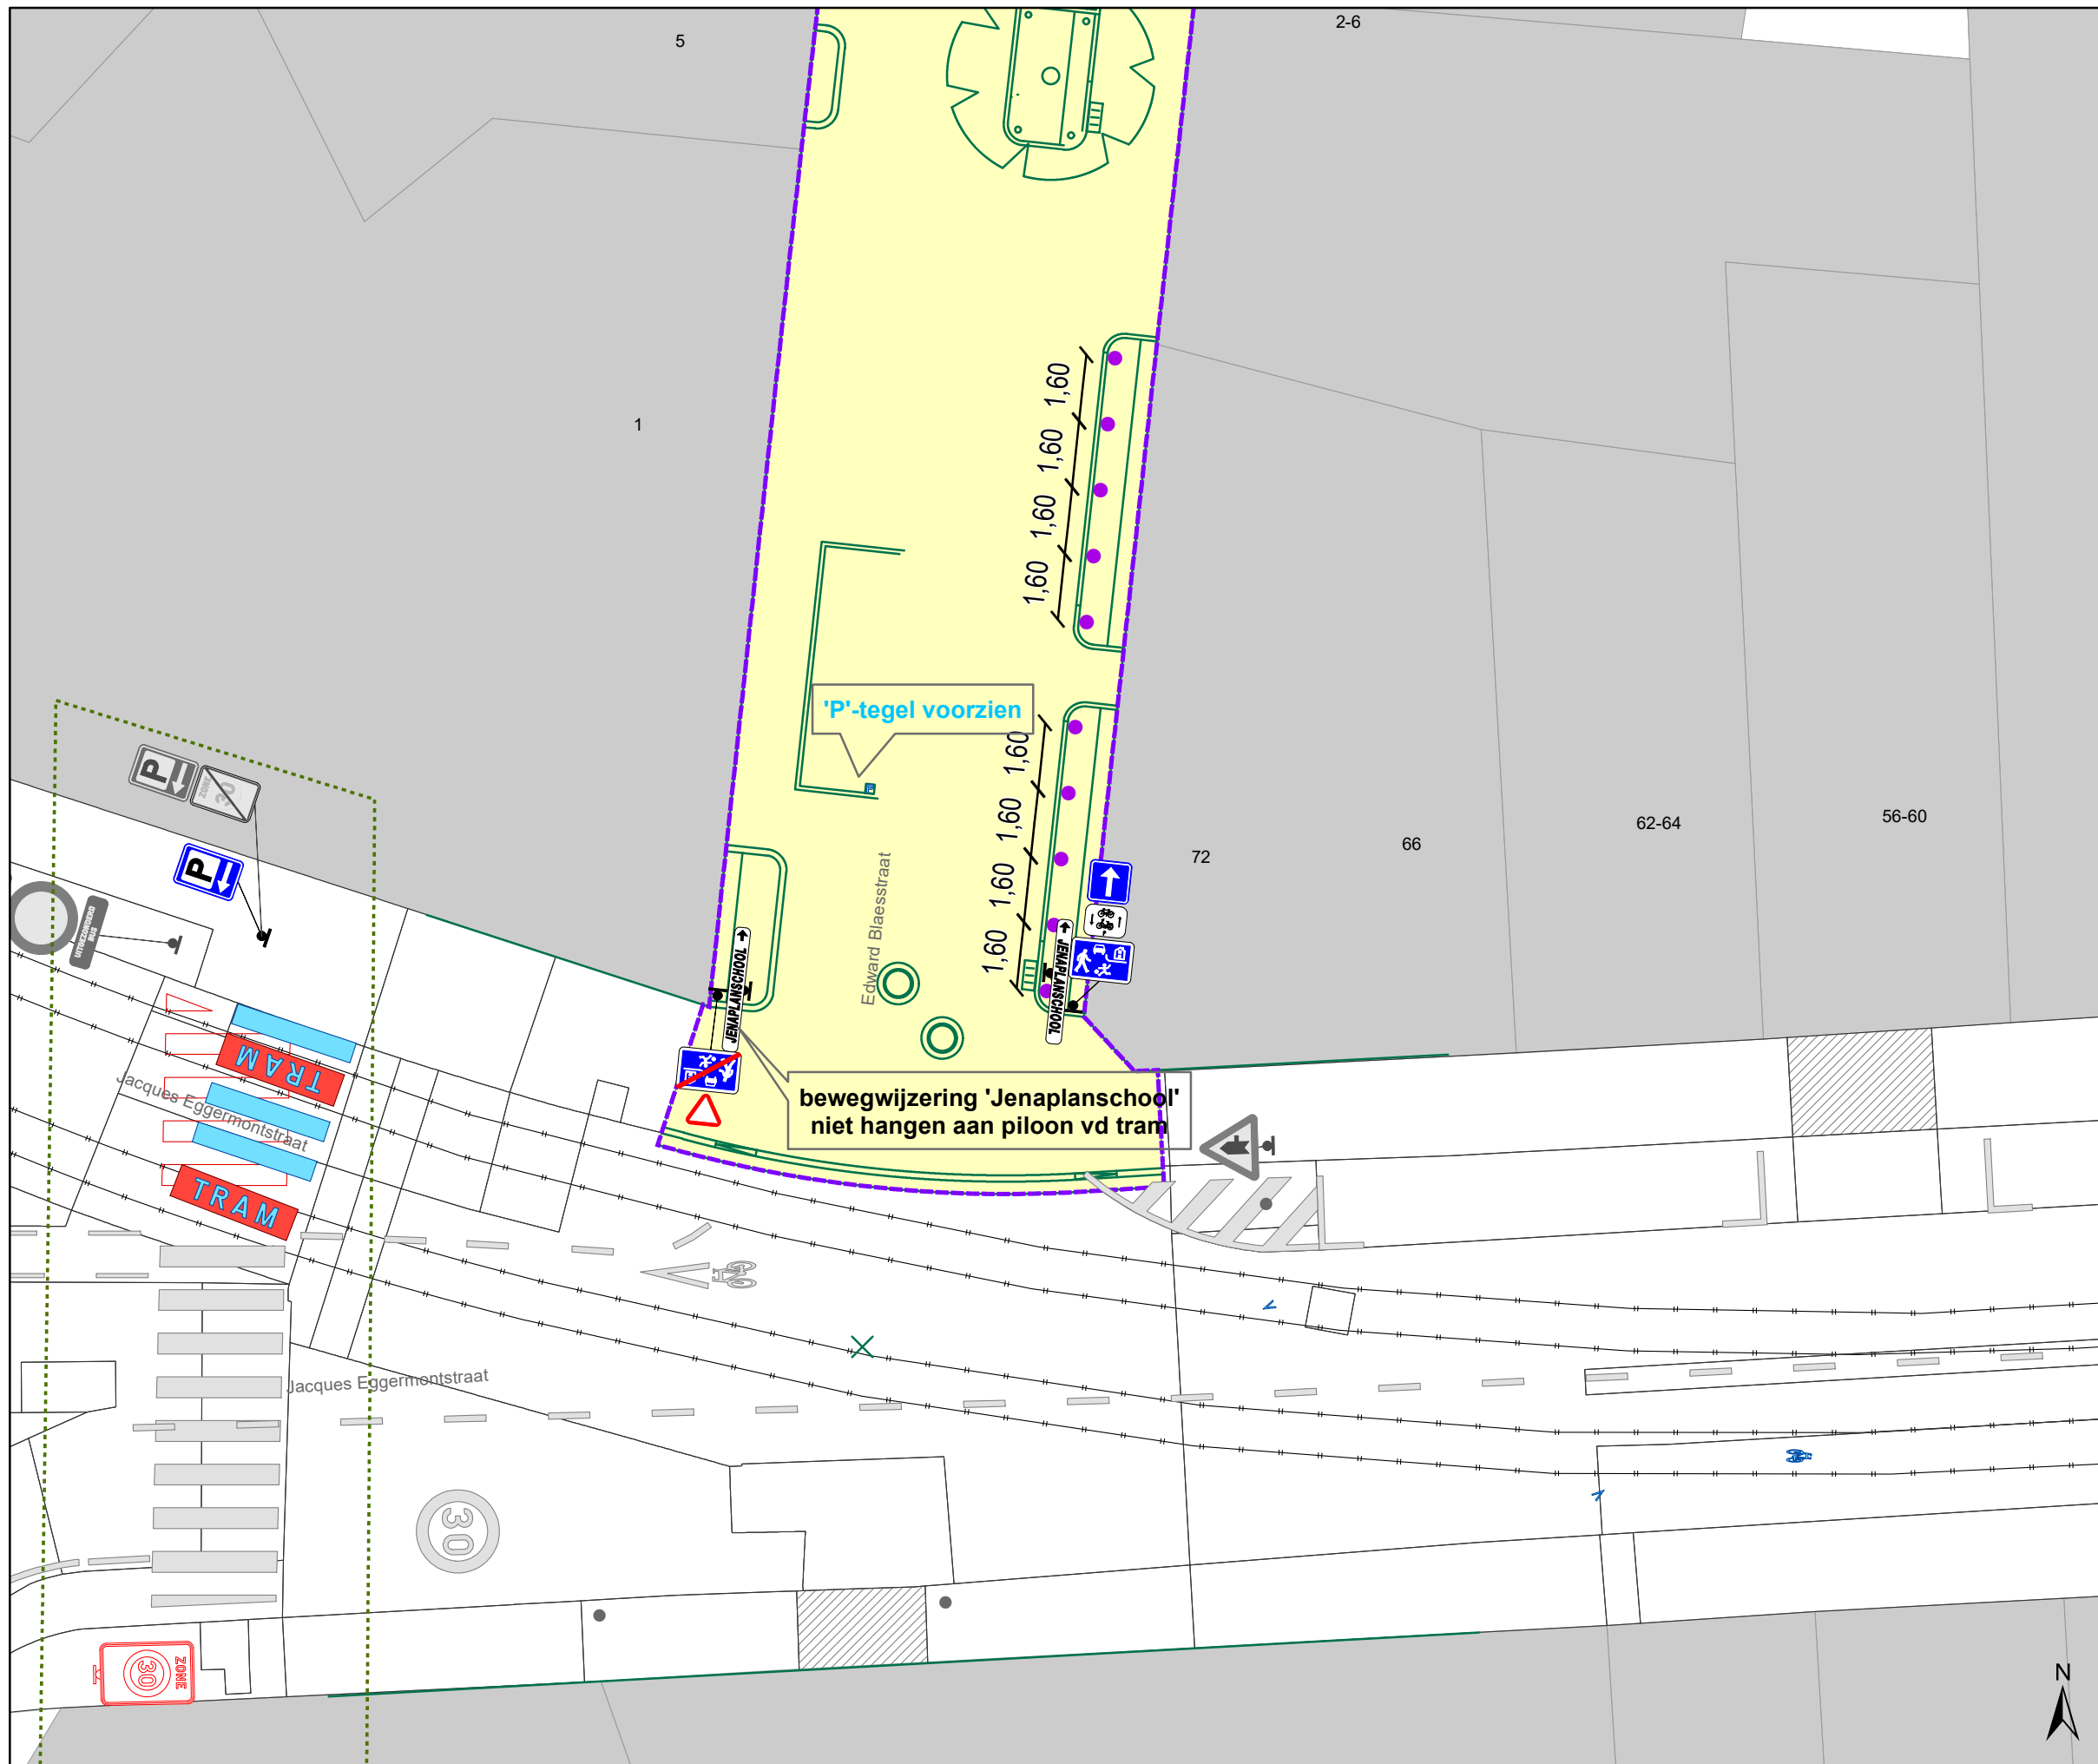


Legende

-  Bestaande verkeersborden
-  Geplande verkeersborden
-  Te verwijderen verkeersborden
-  Bestaande wegmarkeringen
-  Geplande wegmarkeringen
-  Geplande fietsenstalling
-  Grens werken - IKZ heraanleg
-  Werfzone - Heraanleg
-  Ontwerp heraanleg
-  Ander gepland dossier (in voorbereiding bij MOBBED)
-  Gepland rijbaankussen

 Geplande Parkeerautomaat

 Gepland IPOD-III paaltje vast

detail gepland INFOBORD

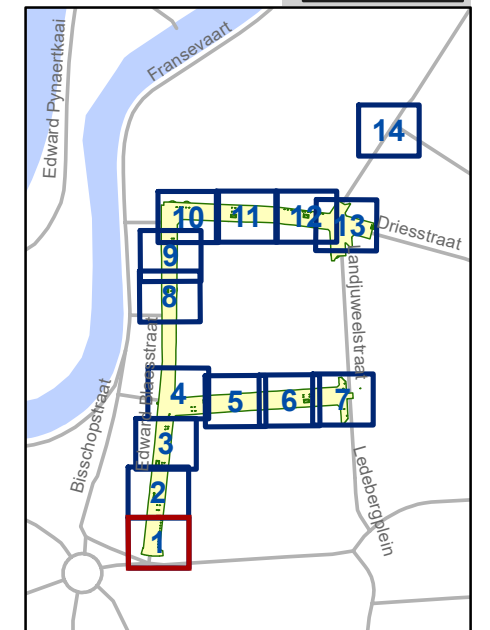



gent: Mobiliteitsbedrijf stad Gent
Verkeerstechnische taken

**Edward Blaesstraat
IKZ Heraanleg Definitief**

Dossiernummer P-688132

DATUM	SCHAAL	PLAN	P FORMAAT
17/06/2025	1/150	1/14	A3

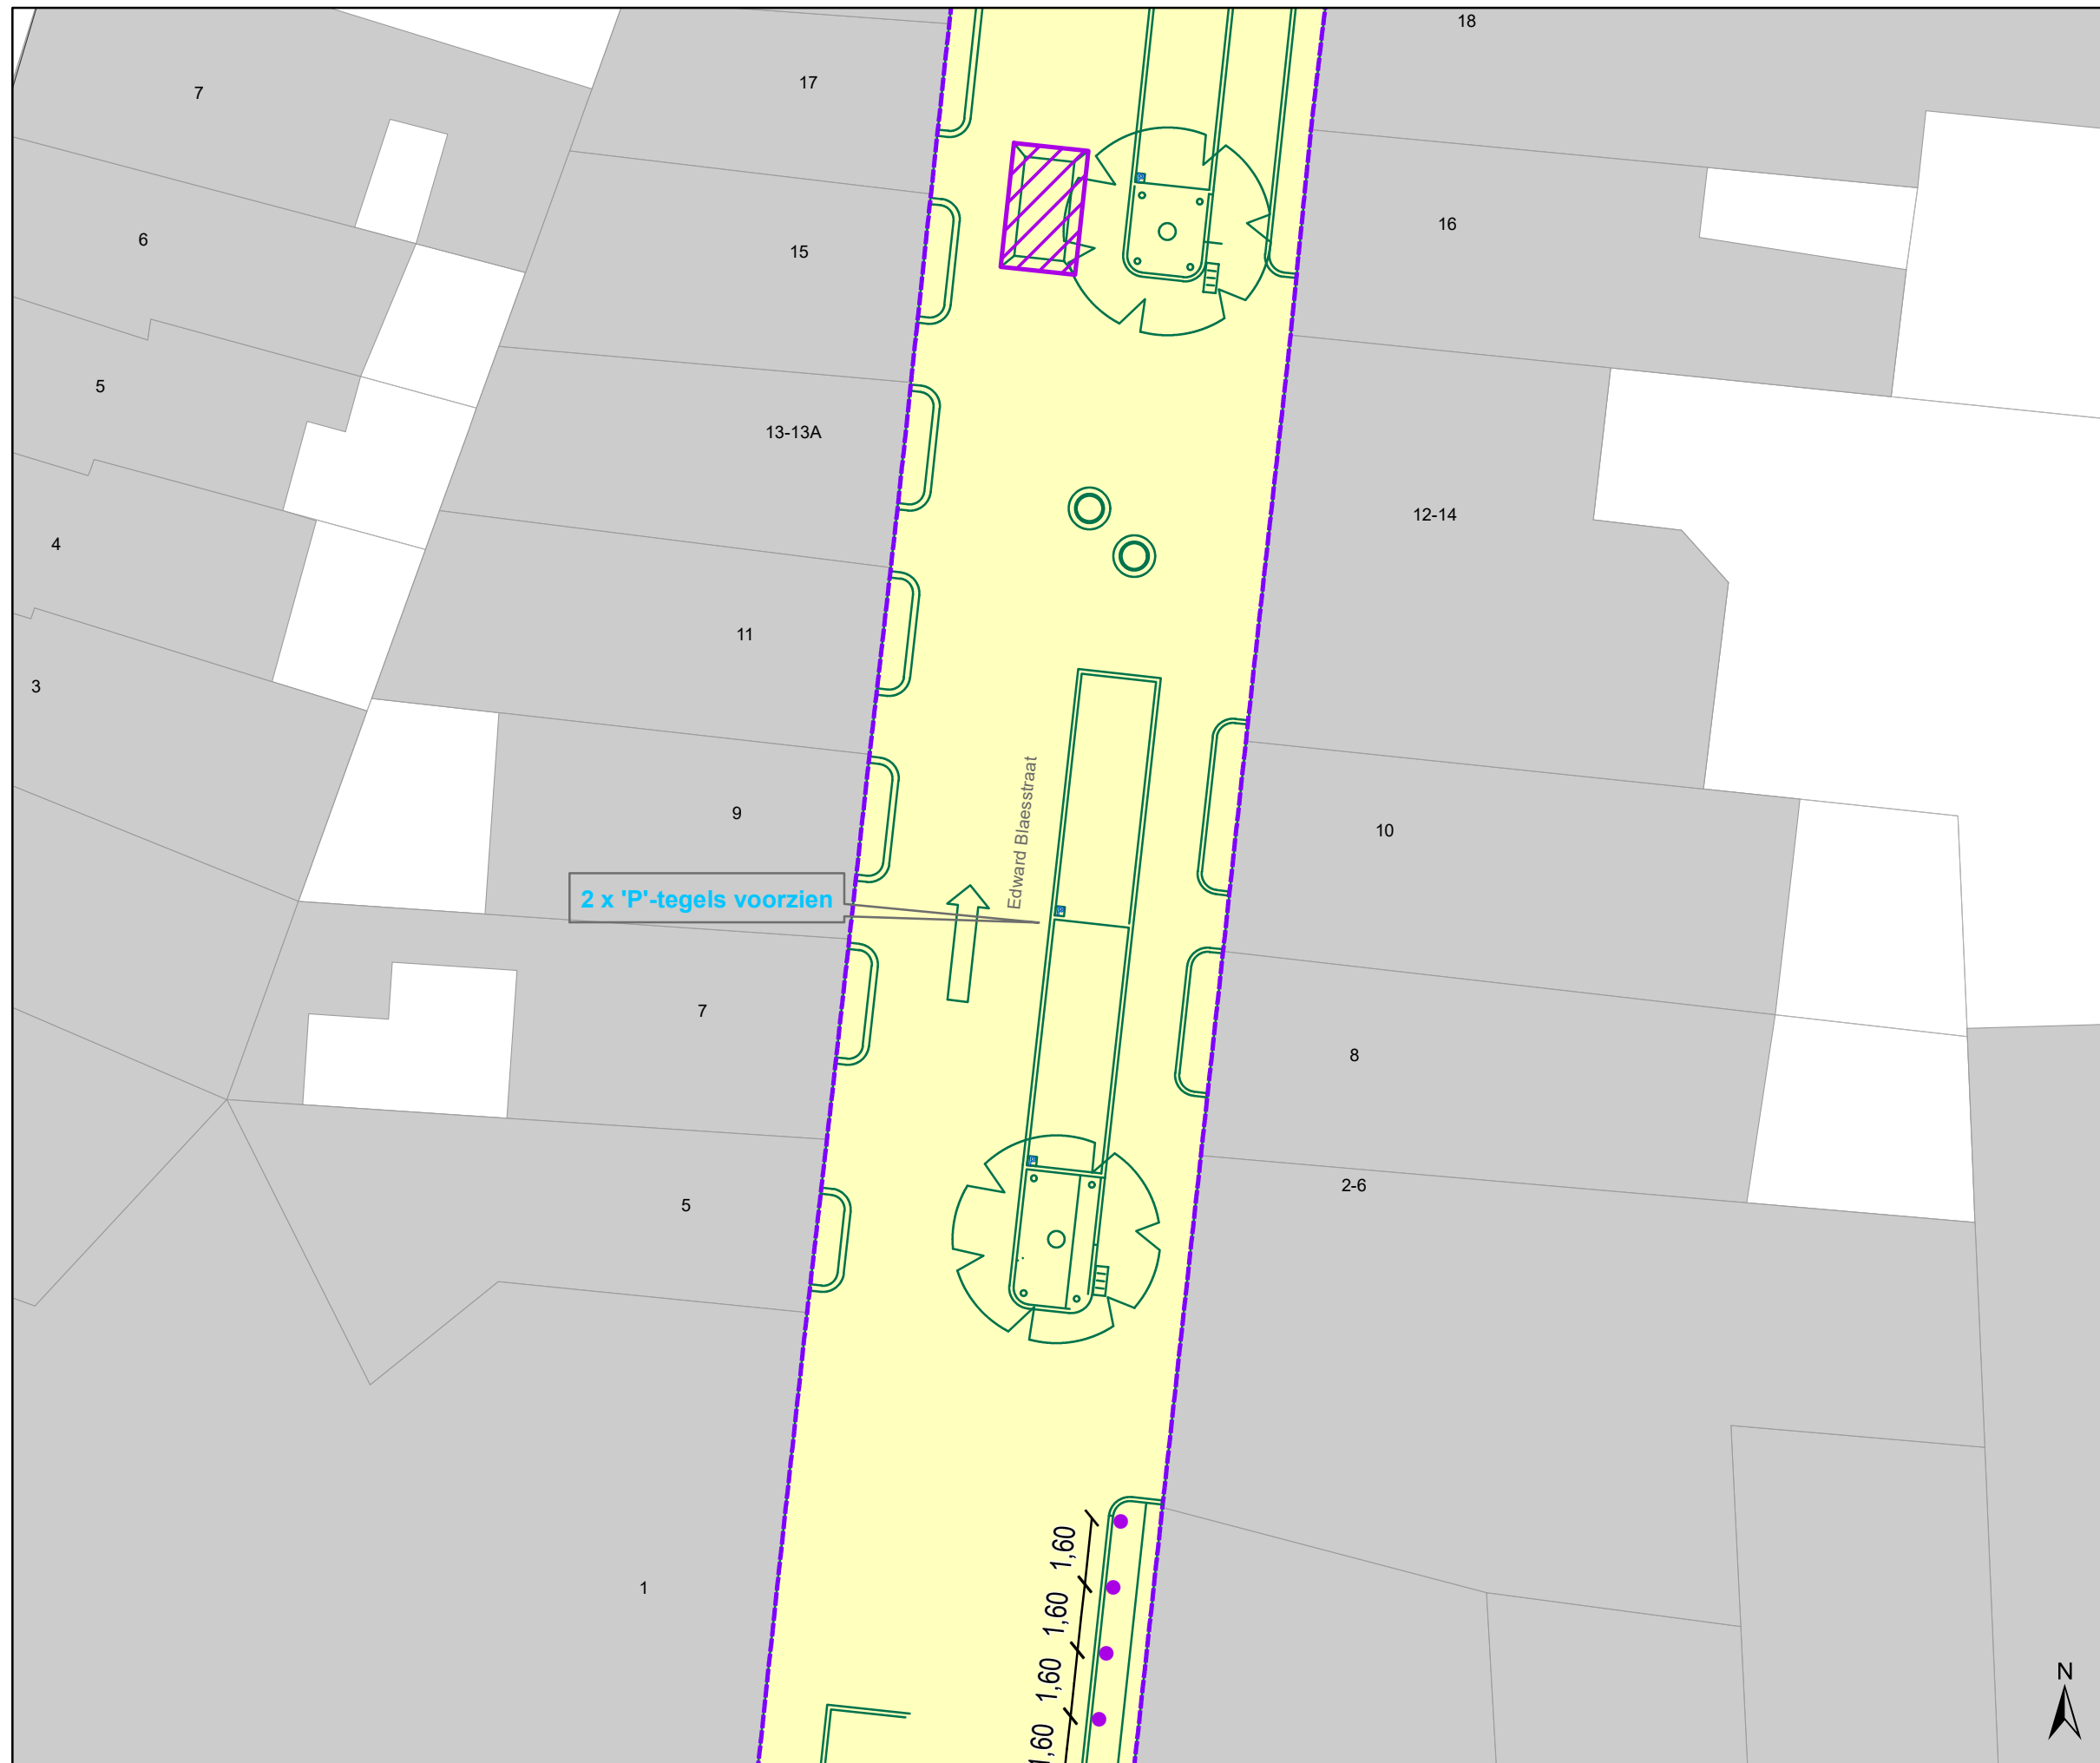


Legende

-  Bestaande verkeersborden
-  Geplande verkeersborden
-  Te verwijderen verkeersborden
-  Bestaande wegmarkeringen
-  Geplande wegmarkeringen
-  Geplande fietsenstalling
-  Grens werken - IKZ heraanleg
-  Werfzone - Heraanleg
-  Ontwerp heraanleg
-  Ander gepland dossier (in voorbereiding bij MOBBED)
-  Gepland rijbaankussen

 Geplande Parkeerautomaat

 Gepland IPOD-III paaltje vast

detail gepland INFOBORD

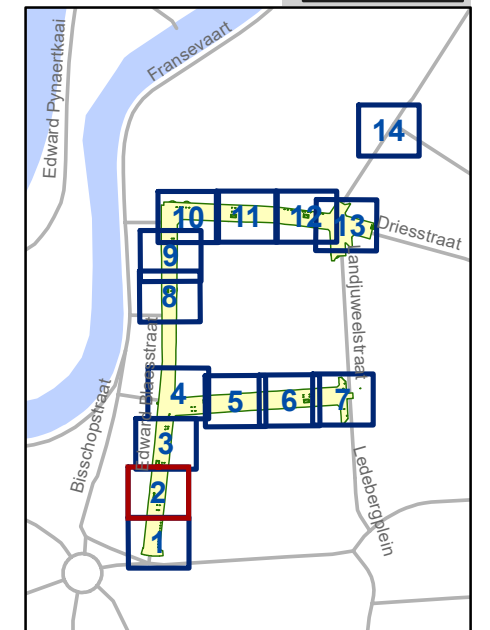



gent: Mobiliteitsbedrijf stad Gent
Verkeerstechnische taken

Edward Blaesstraat IKZ Heraanleg Definitief

Dossiernummer P-688132

DATUM	SCHAAL	PLAN	P FORMAAT
17/06/2025	1/150	2/14	A3

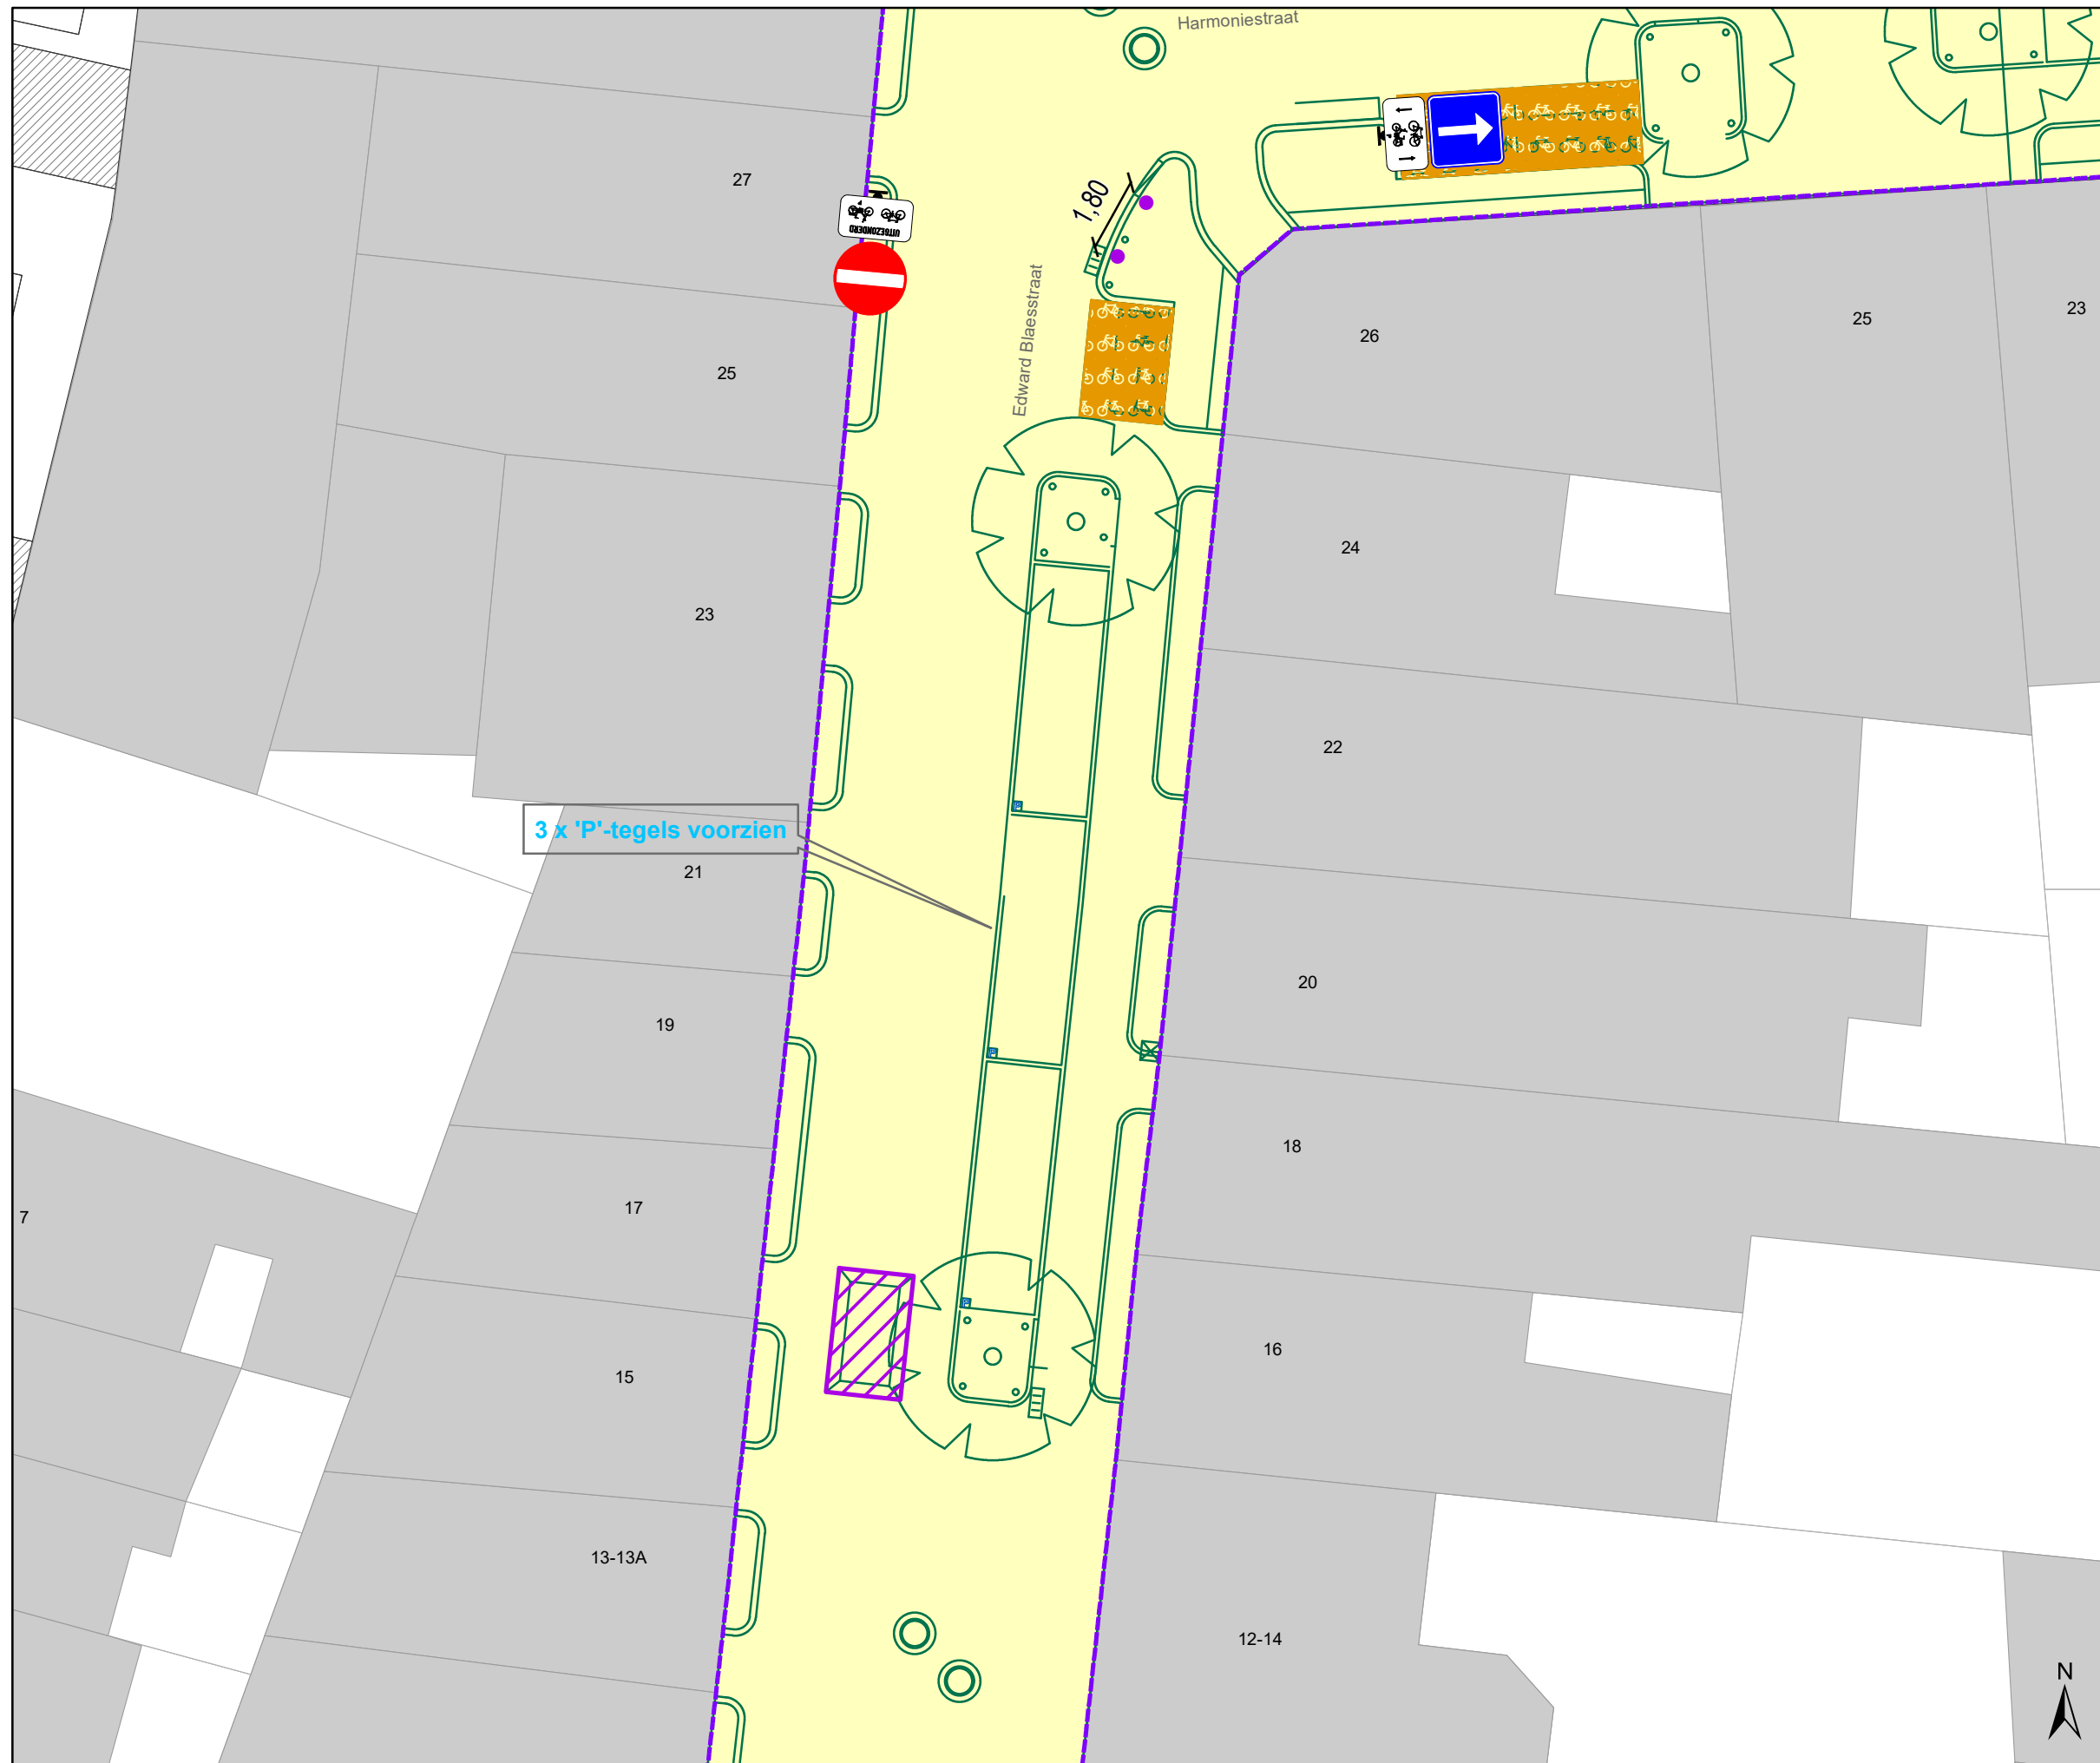


Legende

- Bestaande verkeersborden
- Geplande verkeersborden
- Te verwijderen verkeersborden
- Bestaande wegmarkeringen
- Geplande wegmarkeringen
- Geplande fietsenstalling
- Grens werken - IKZ heraanleg
- Werfzone - Heraanleg
- Ontwerp heraanleg
- Ander gepland dossier (in voorbereiding bij MOBBED)
- Gepland rijbaankussen

Geplande Parkeerautomaat

Gepland IPOD-III paaltje vast

detail gepland INFOBORD

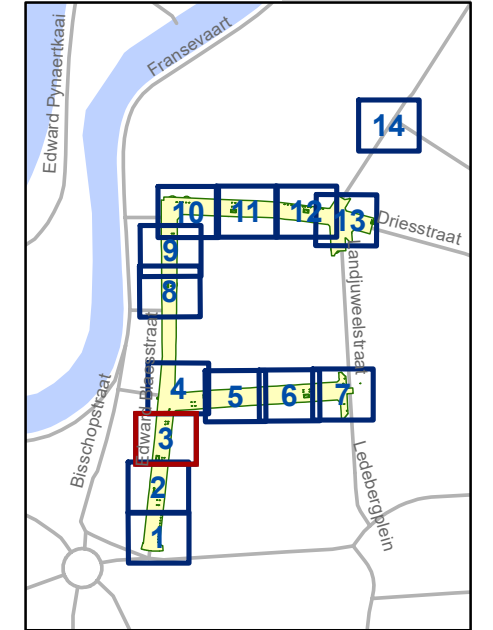


gent: Mobiliteitsbedrijf stad Gent
Verkeerstechnische taken

**Edward Blaesstraat
IKZ Heraanleg Definitief**

Dossiernummer P-688132

DATUM	SCHAAL	PLAN	P FORMAAT
17/06/2025	1/150	3/14	A3

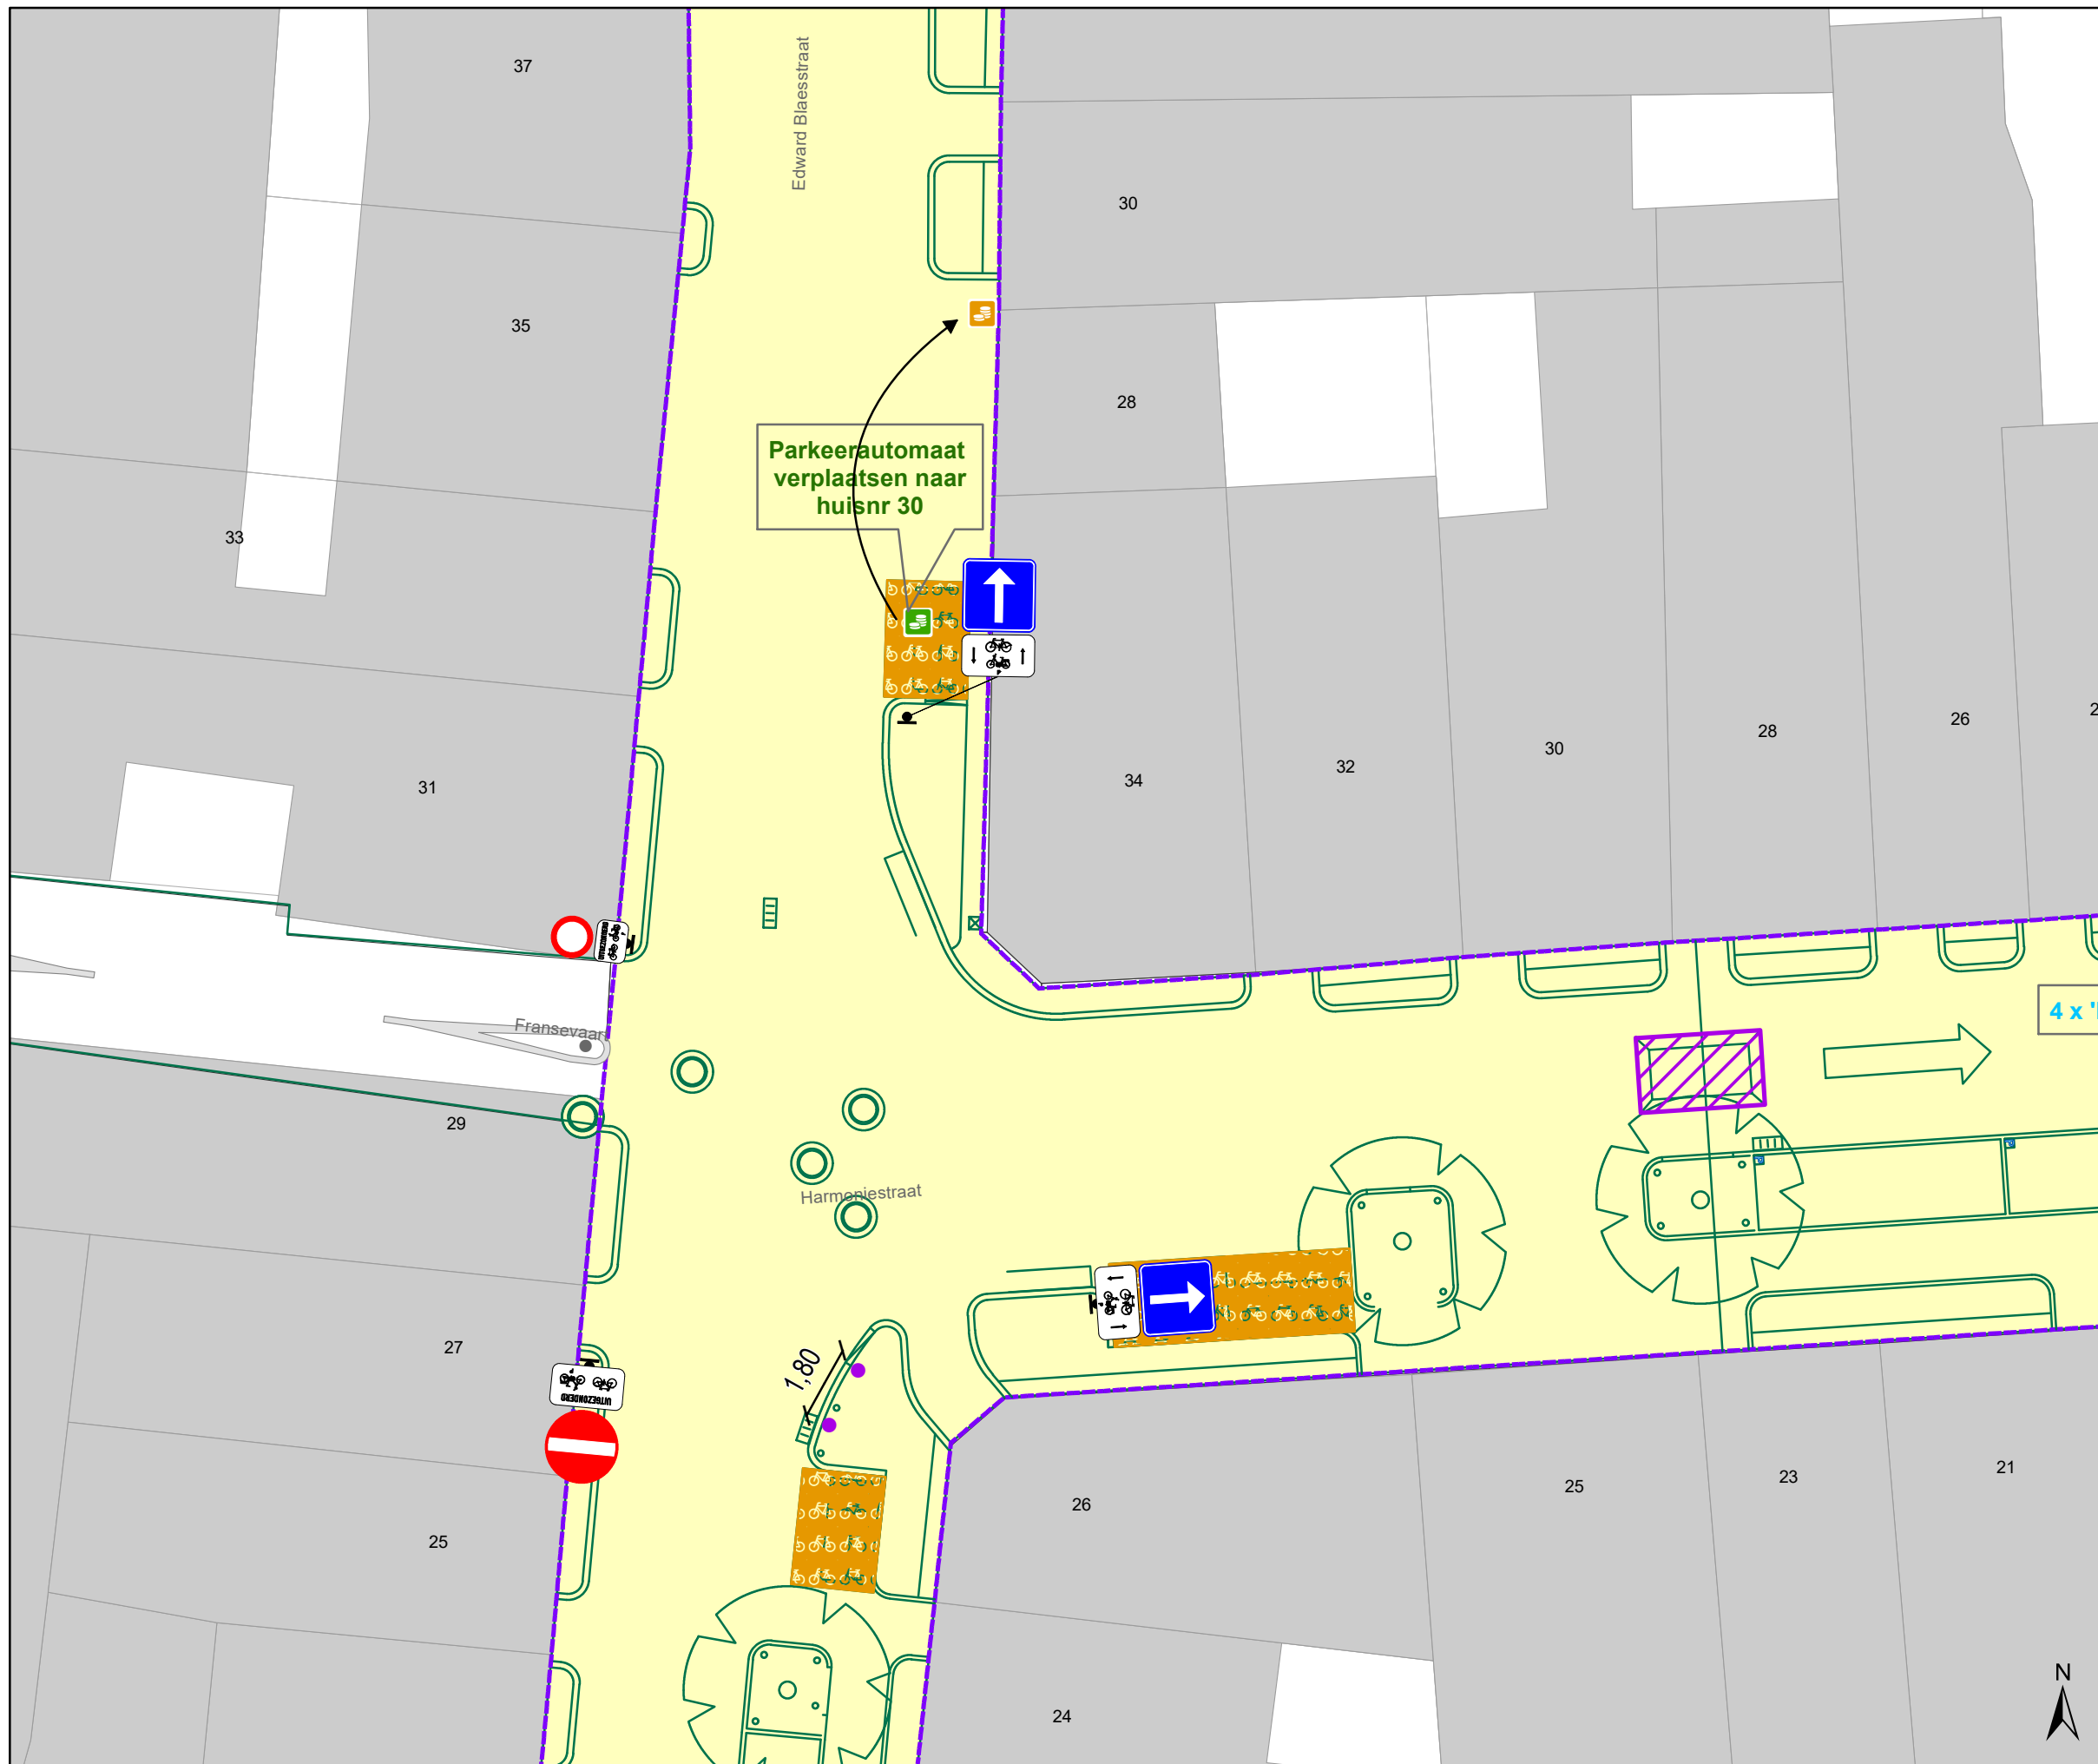


Legende

-  Bestaande verkeersborden
-  Geplande verkeersborden
-  Te verwijderen verkeersborden
-  Bestaande wegmarkeringen
-  Geplande wegmarkeringen
-  Geplande fietsenstalling
-  Grens werken - IKZ heraanleg
-  Werfzone - Heraanleg
-  Ontwerp heraanleg
-  Ander gepland dossier (in voorbereiding bij MOBBED)
-  Gepland rijbaankussen

 Geplande Parkeerautomat

 Gepland IPOD-III paaltje vast

detail gepland INFOBORD

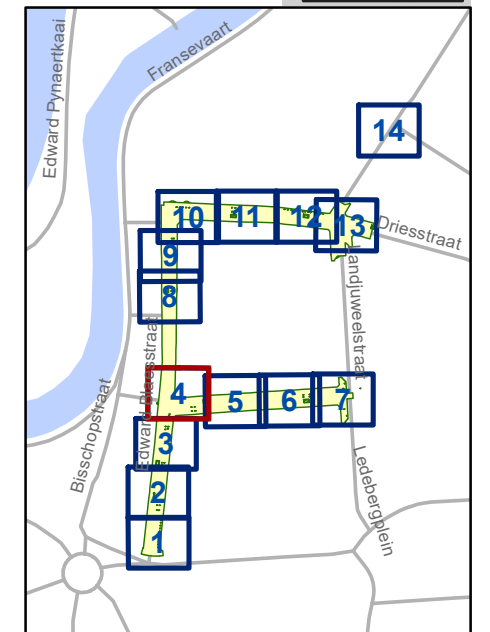



gent: Mobiliteitsbedrijf stad Gent
Verkeerstechnische taken

**Edward Blaesstraat
IKZ Heraanleg Definitief**

Dossiernummer P-688132

DATUM	SCHAAL	PLAN	P FORMAAT
17/06/2025	1/150	4/14	A3

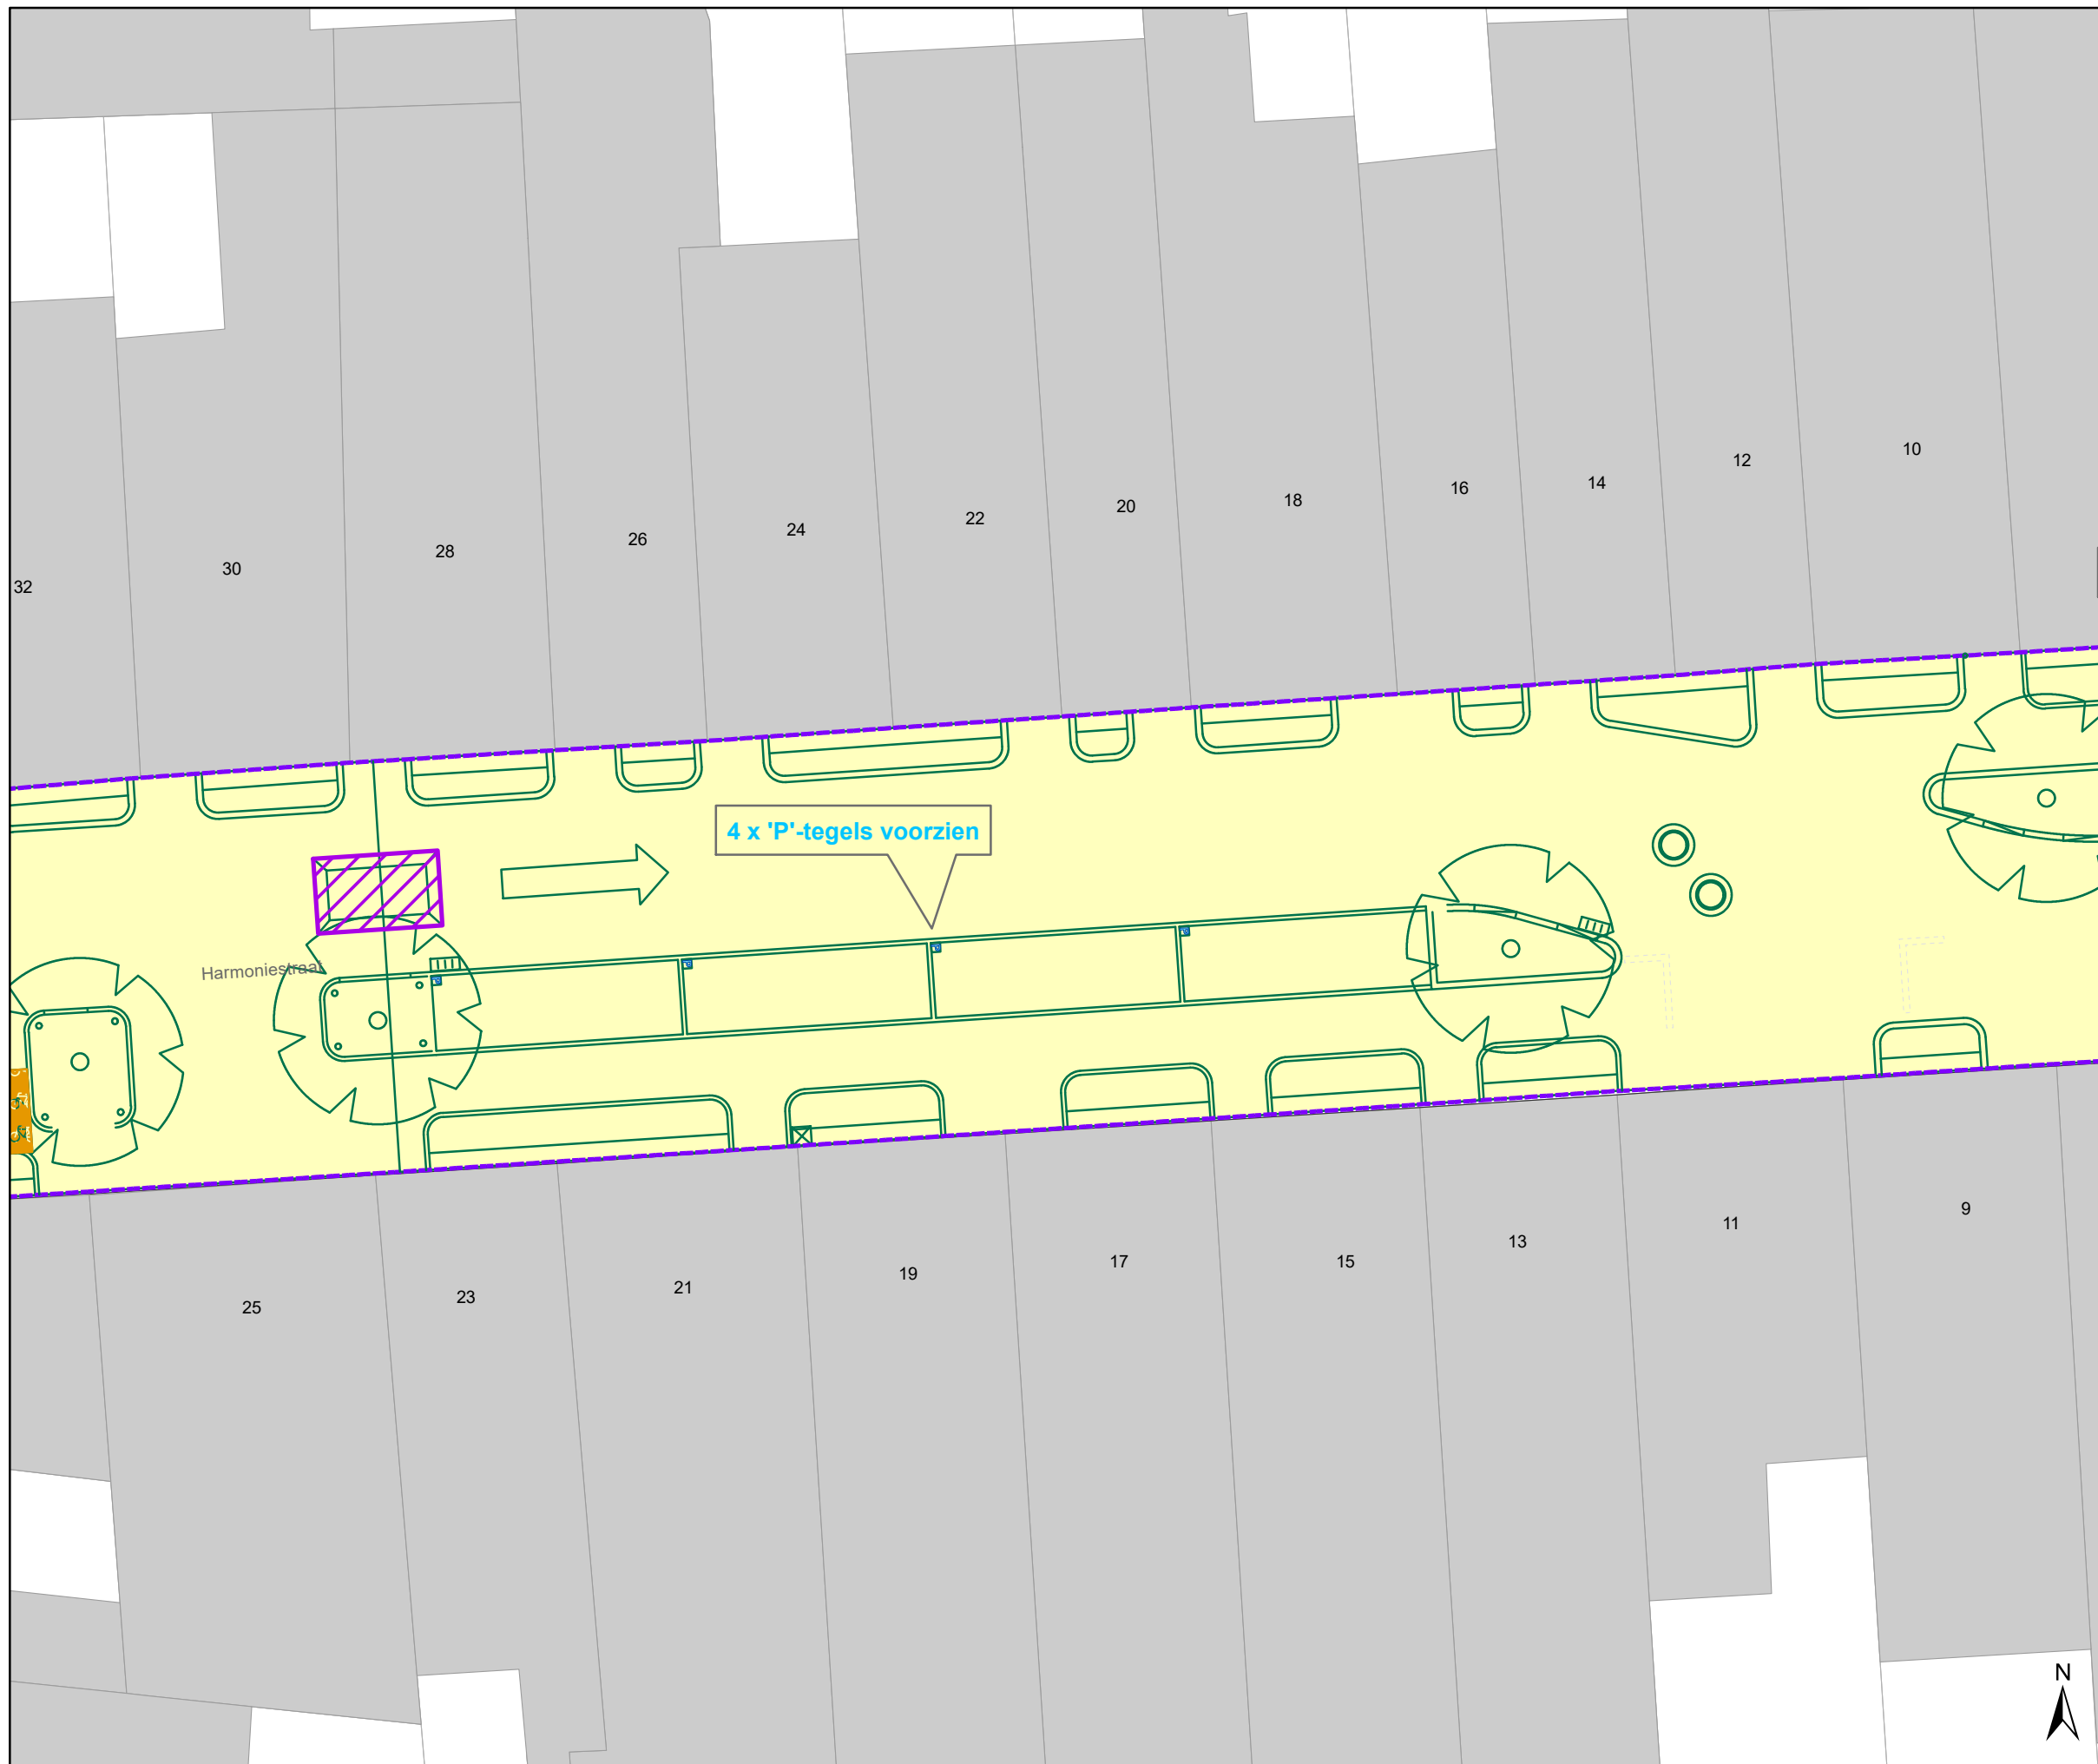

Legende

- Bestaande verkeersborden
- Geplande verkeersborden
- Te verwijderen verkeersborden
- Bestaande wegmarkeringen
- Geplande wegmarkeringen
- Geplande fietsenstalling
- Grens werken - IKZ heraanleg
- Werfzone - Heraanleg
- Ontwerp heraanleg
- Ander gepland dossier (in voorbereiding bij MOBBED)
- Gepland rijbaankussen

Geplande Parkeerautomaat

Gepland IPOD-III paaltje vast

P automatisch ↓


MAANDAG-ZATERDAG 9u-19u

Ingive nummerplaat voor een geldig parkeerbewijs

CODE 065442

ZONE GEEL

detail gepland INFOBORD

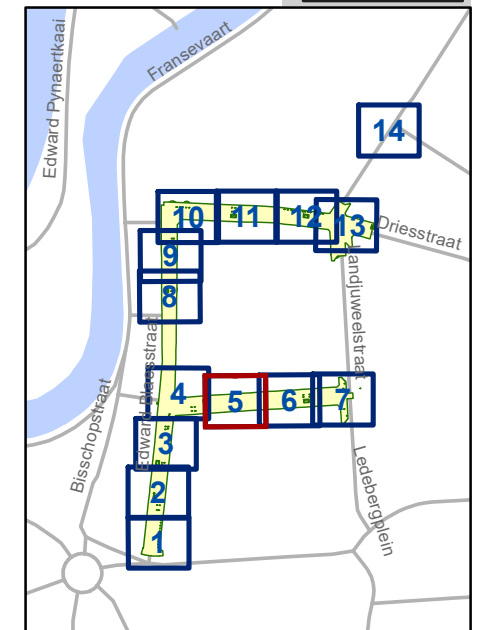


gent: Mobiliteitsbedrijf stad Gent
Verkeerstechnische taken

**Edward Blaesstraat
IKZ Heraanleg Definitief**

Dossiernummer P-688132

DATUM	SCHAAL	PLAN	P FORMAAT
17/06/2025	1/150	5/14	A3



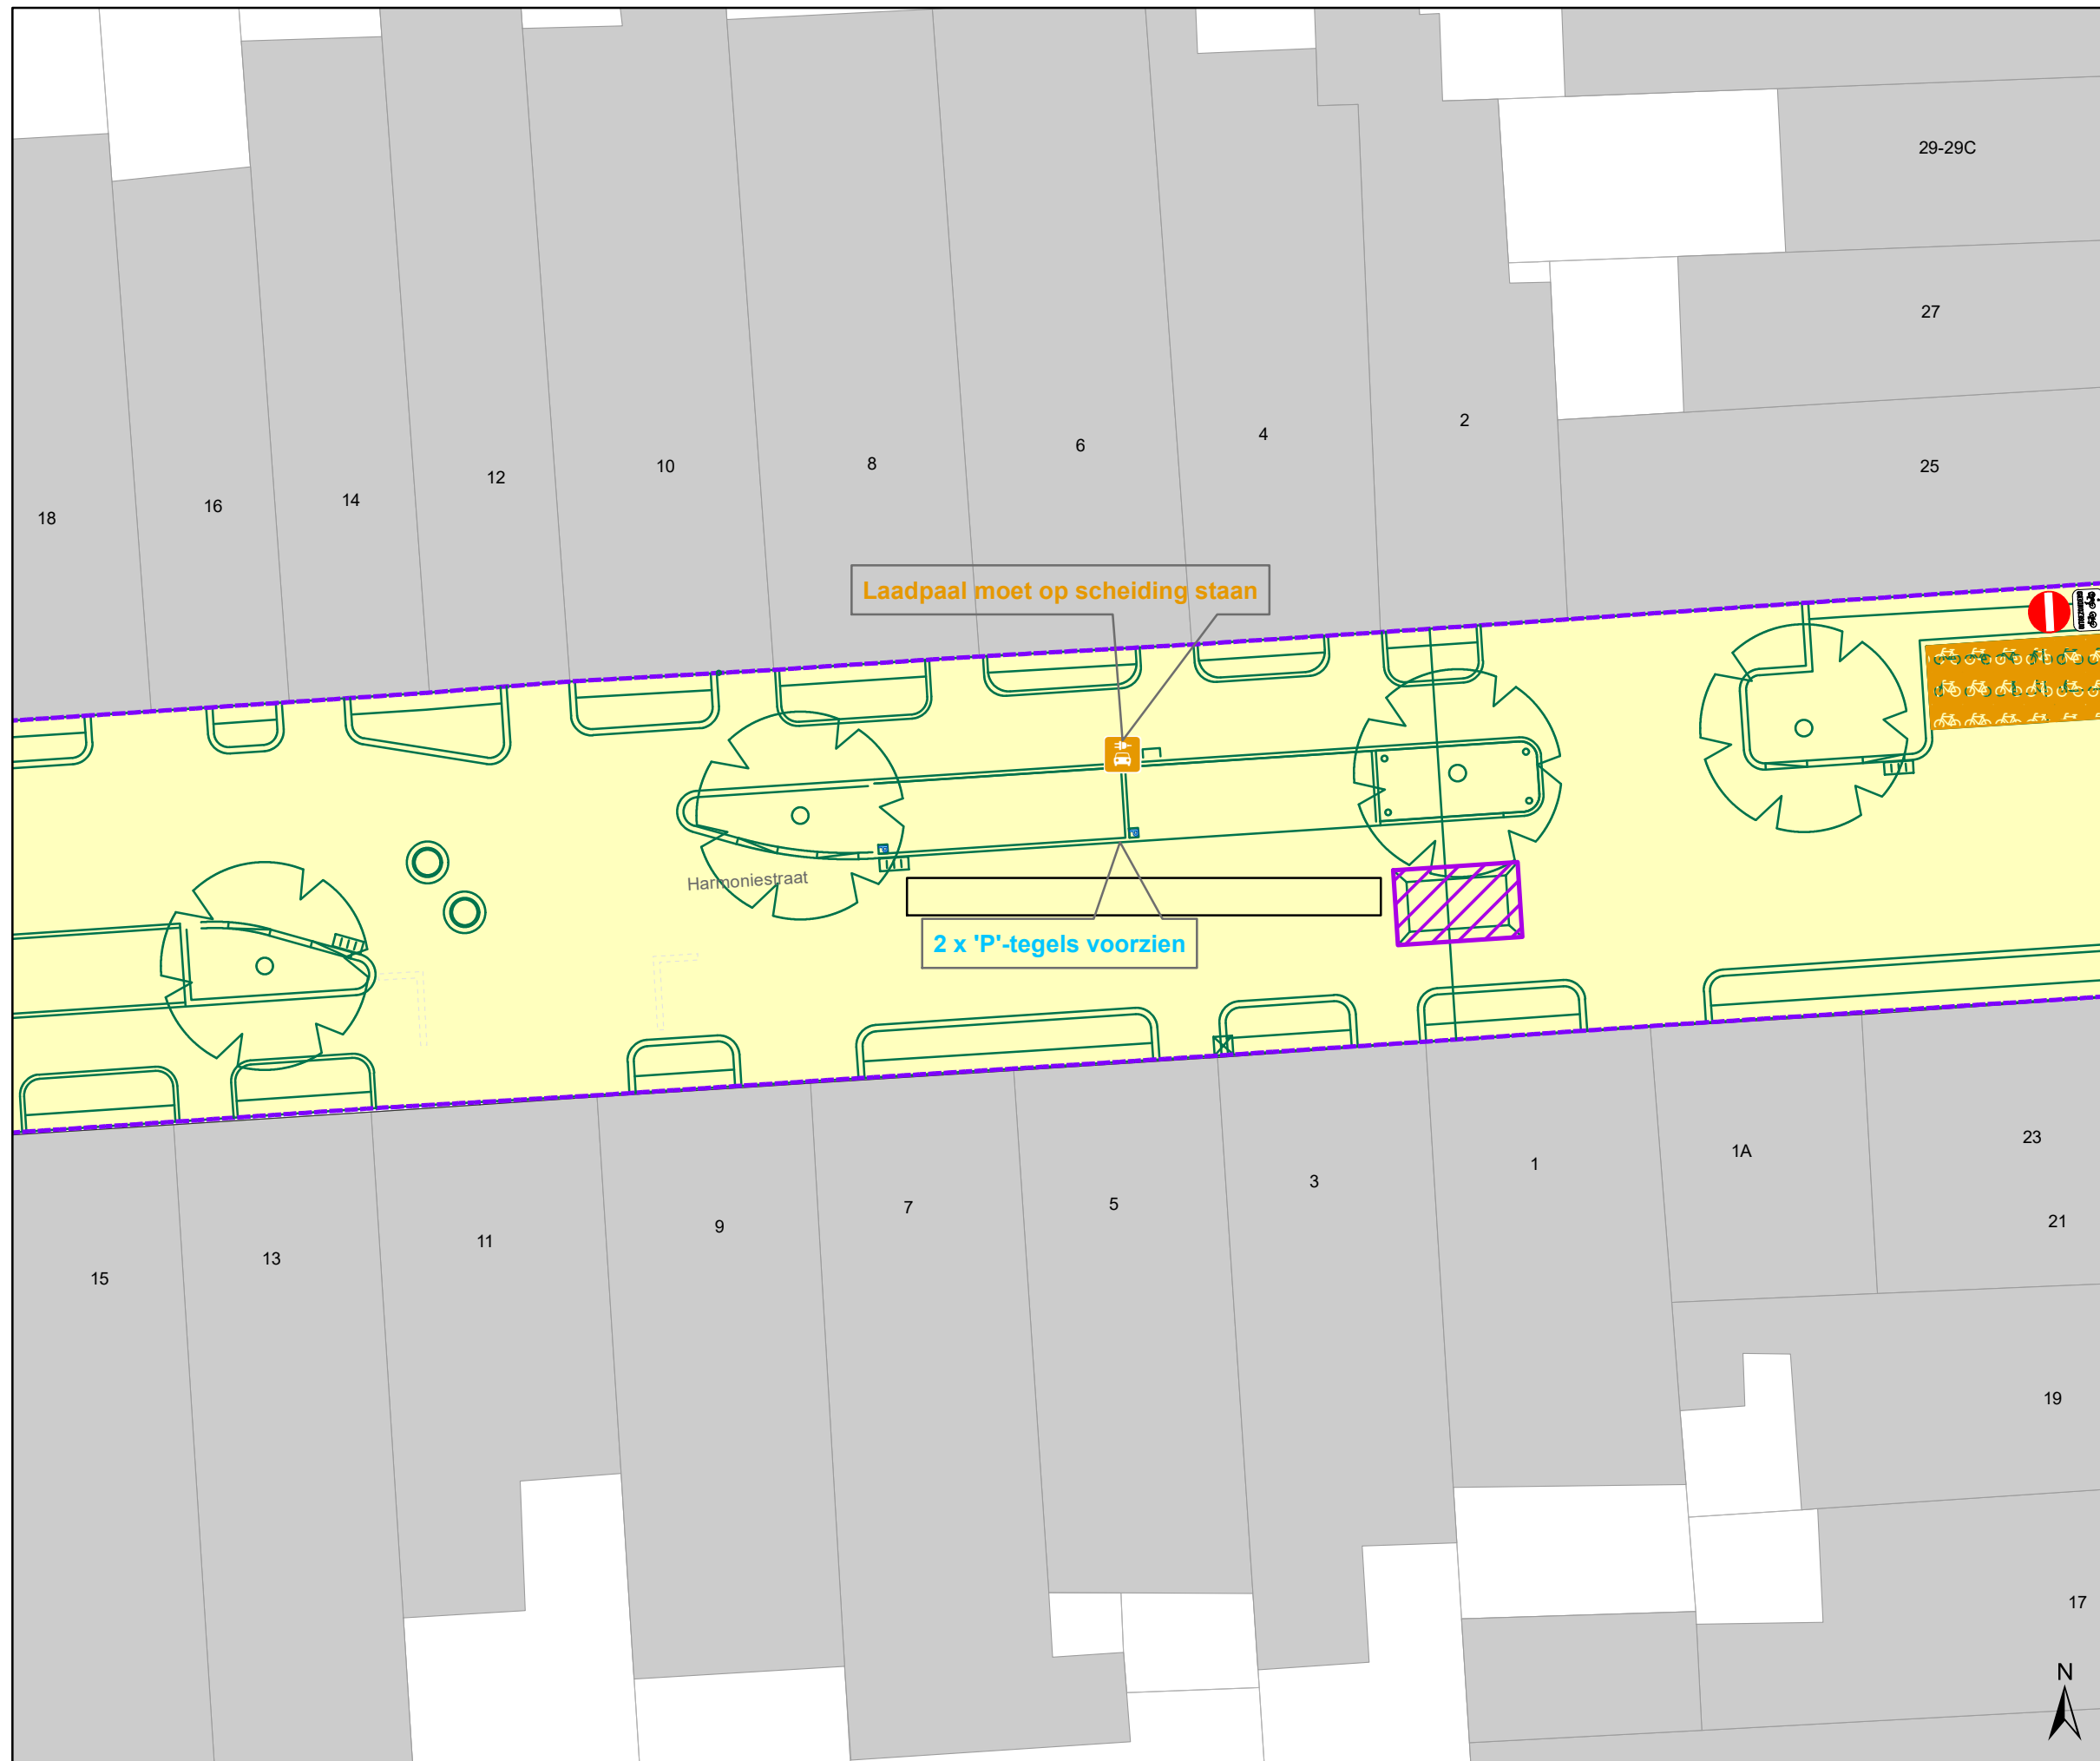


Legende

- Bestaande verkeersborden
- Geplande verkeersborden
- Te verwijderen verkeersborden
- Bestaande wegmarkeringen
- Geplande wegmarkeringen
- Geplande fietsenstalling
- Grens werken - IKZ heraanleg
- Werfzone - Heraanleg
- Ontwerp heraanleg
- Ander gepland dossier (in voorbereiding bij MOBBED)
- Gepland rijbaankussen

Geplande Parkeerautomaat

Gepland IPOD-III paaltje vast

detail gepland INFOBORD

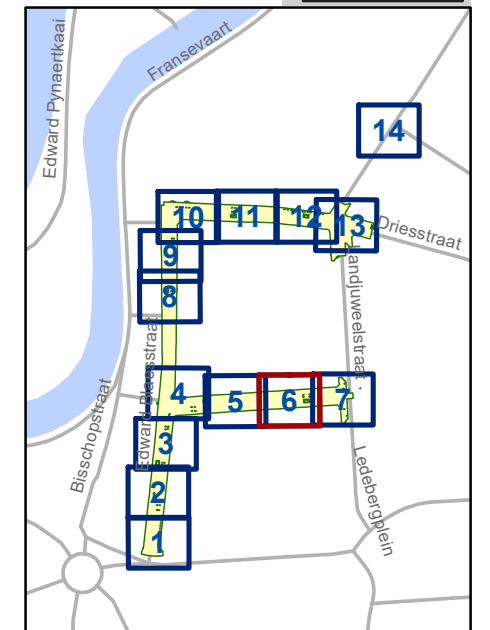


gent: Mobiliteitsbedrijf stad Gent
Verkeerstechnische taken

**Edward Blaesstraat
IKZ Heraanleg Definitief**

Dossiernummer P-688132

DATUM	SCHAAL	PLAN	P FORMAAT
17/06/2025	1/150	6/14	A3

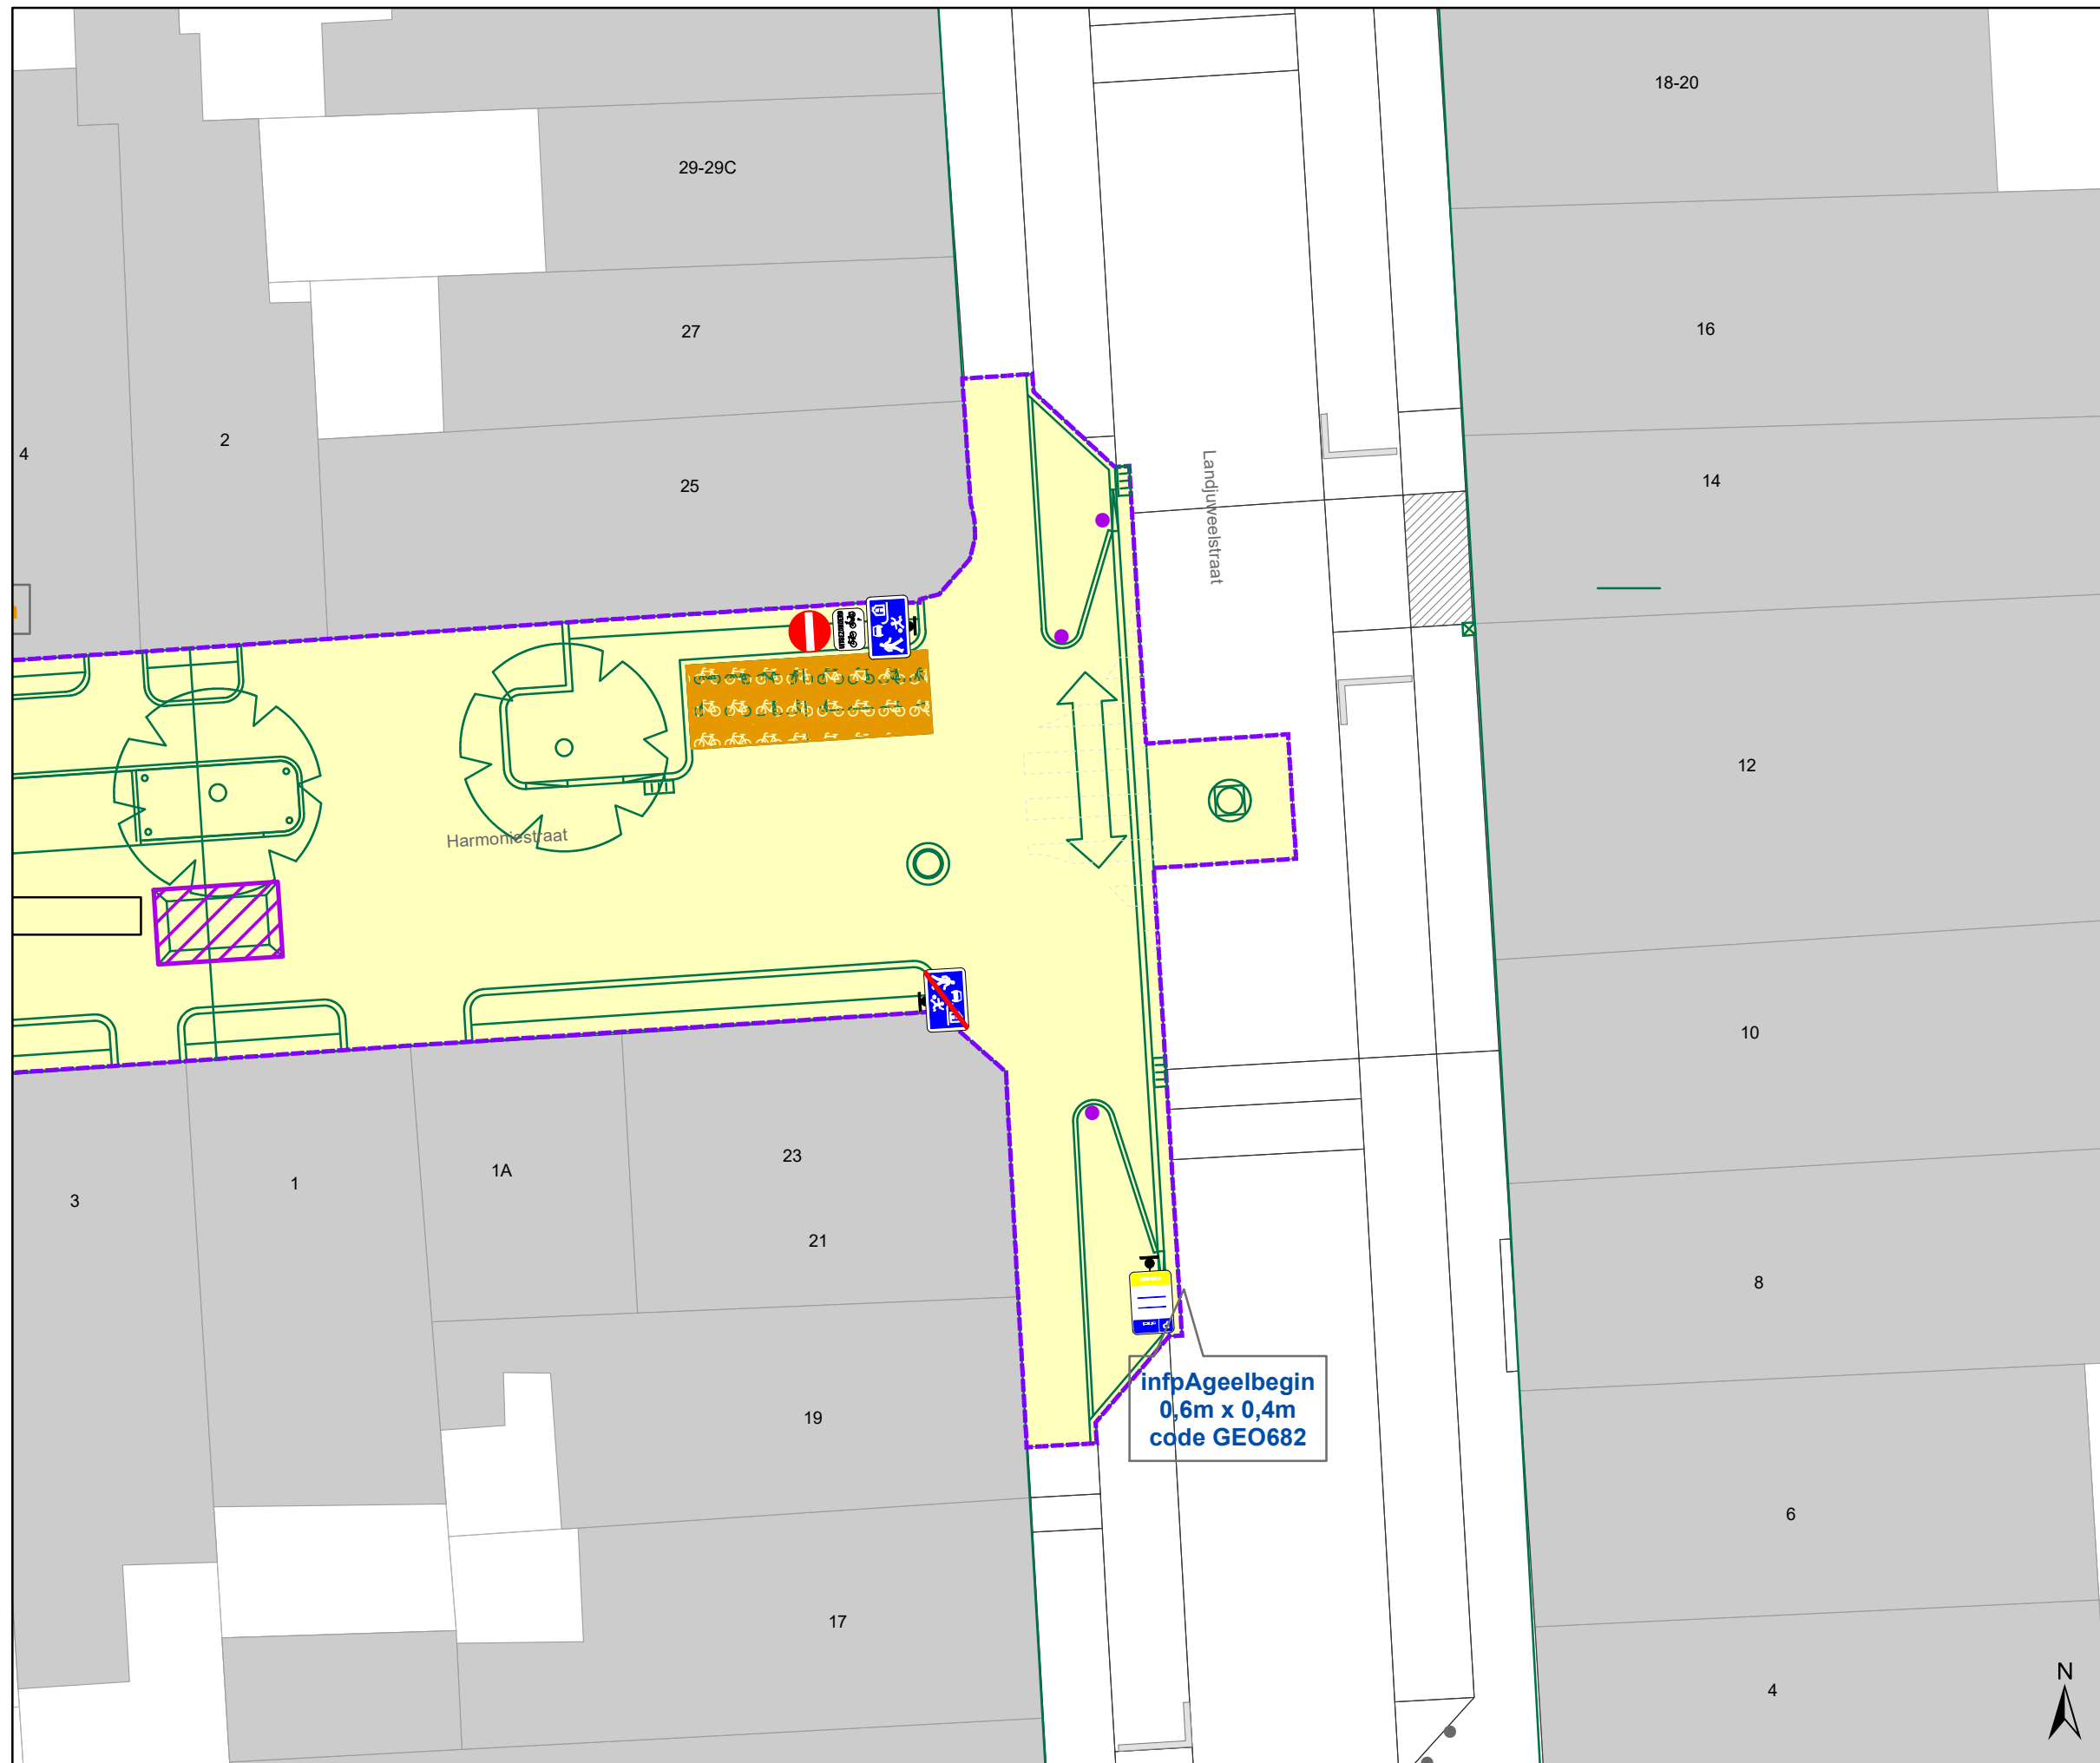


Legende

- Bestaande verkeersborden
- Geplande verkeersborden
- Te verwijderen verkeersborden
- Bestaande wegmarkeringen
- Geplande wegmarkeringen
- Geplande fietsenstalling
- Grens werken - IKZ heraanleg
- Werfzone - Heraanleg
- Ontwerp heraanleg
- Ander gepland dossier (in voorbereiding bij MOBBED)
- Gepland rijbaankussens

Geplande Parkeerautomaat

Gepland IPOD-III paaltje vast

detail gepland INFOBORD

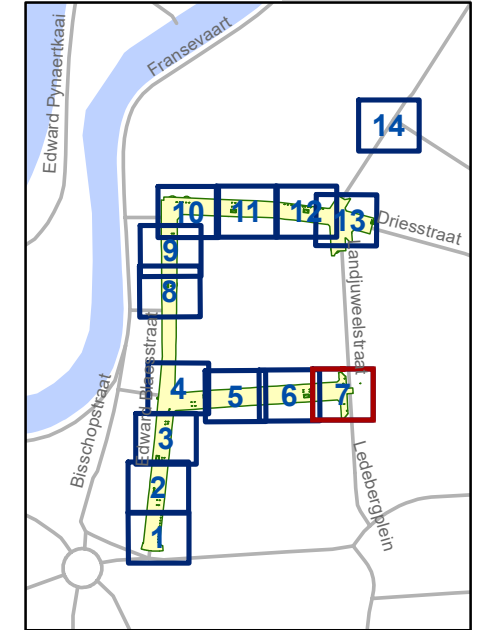


gent: Mobiliteitsbedrijf stad Gent
Verkeerstechnische taken

**Edward Blaesstraat
IKZ Heraanleg Definitief**

Dossiernummer P-688132

DATUM	SCHAAL	PLAN	P FORMAAT
17/06/2025	1/150	7/14	A3

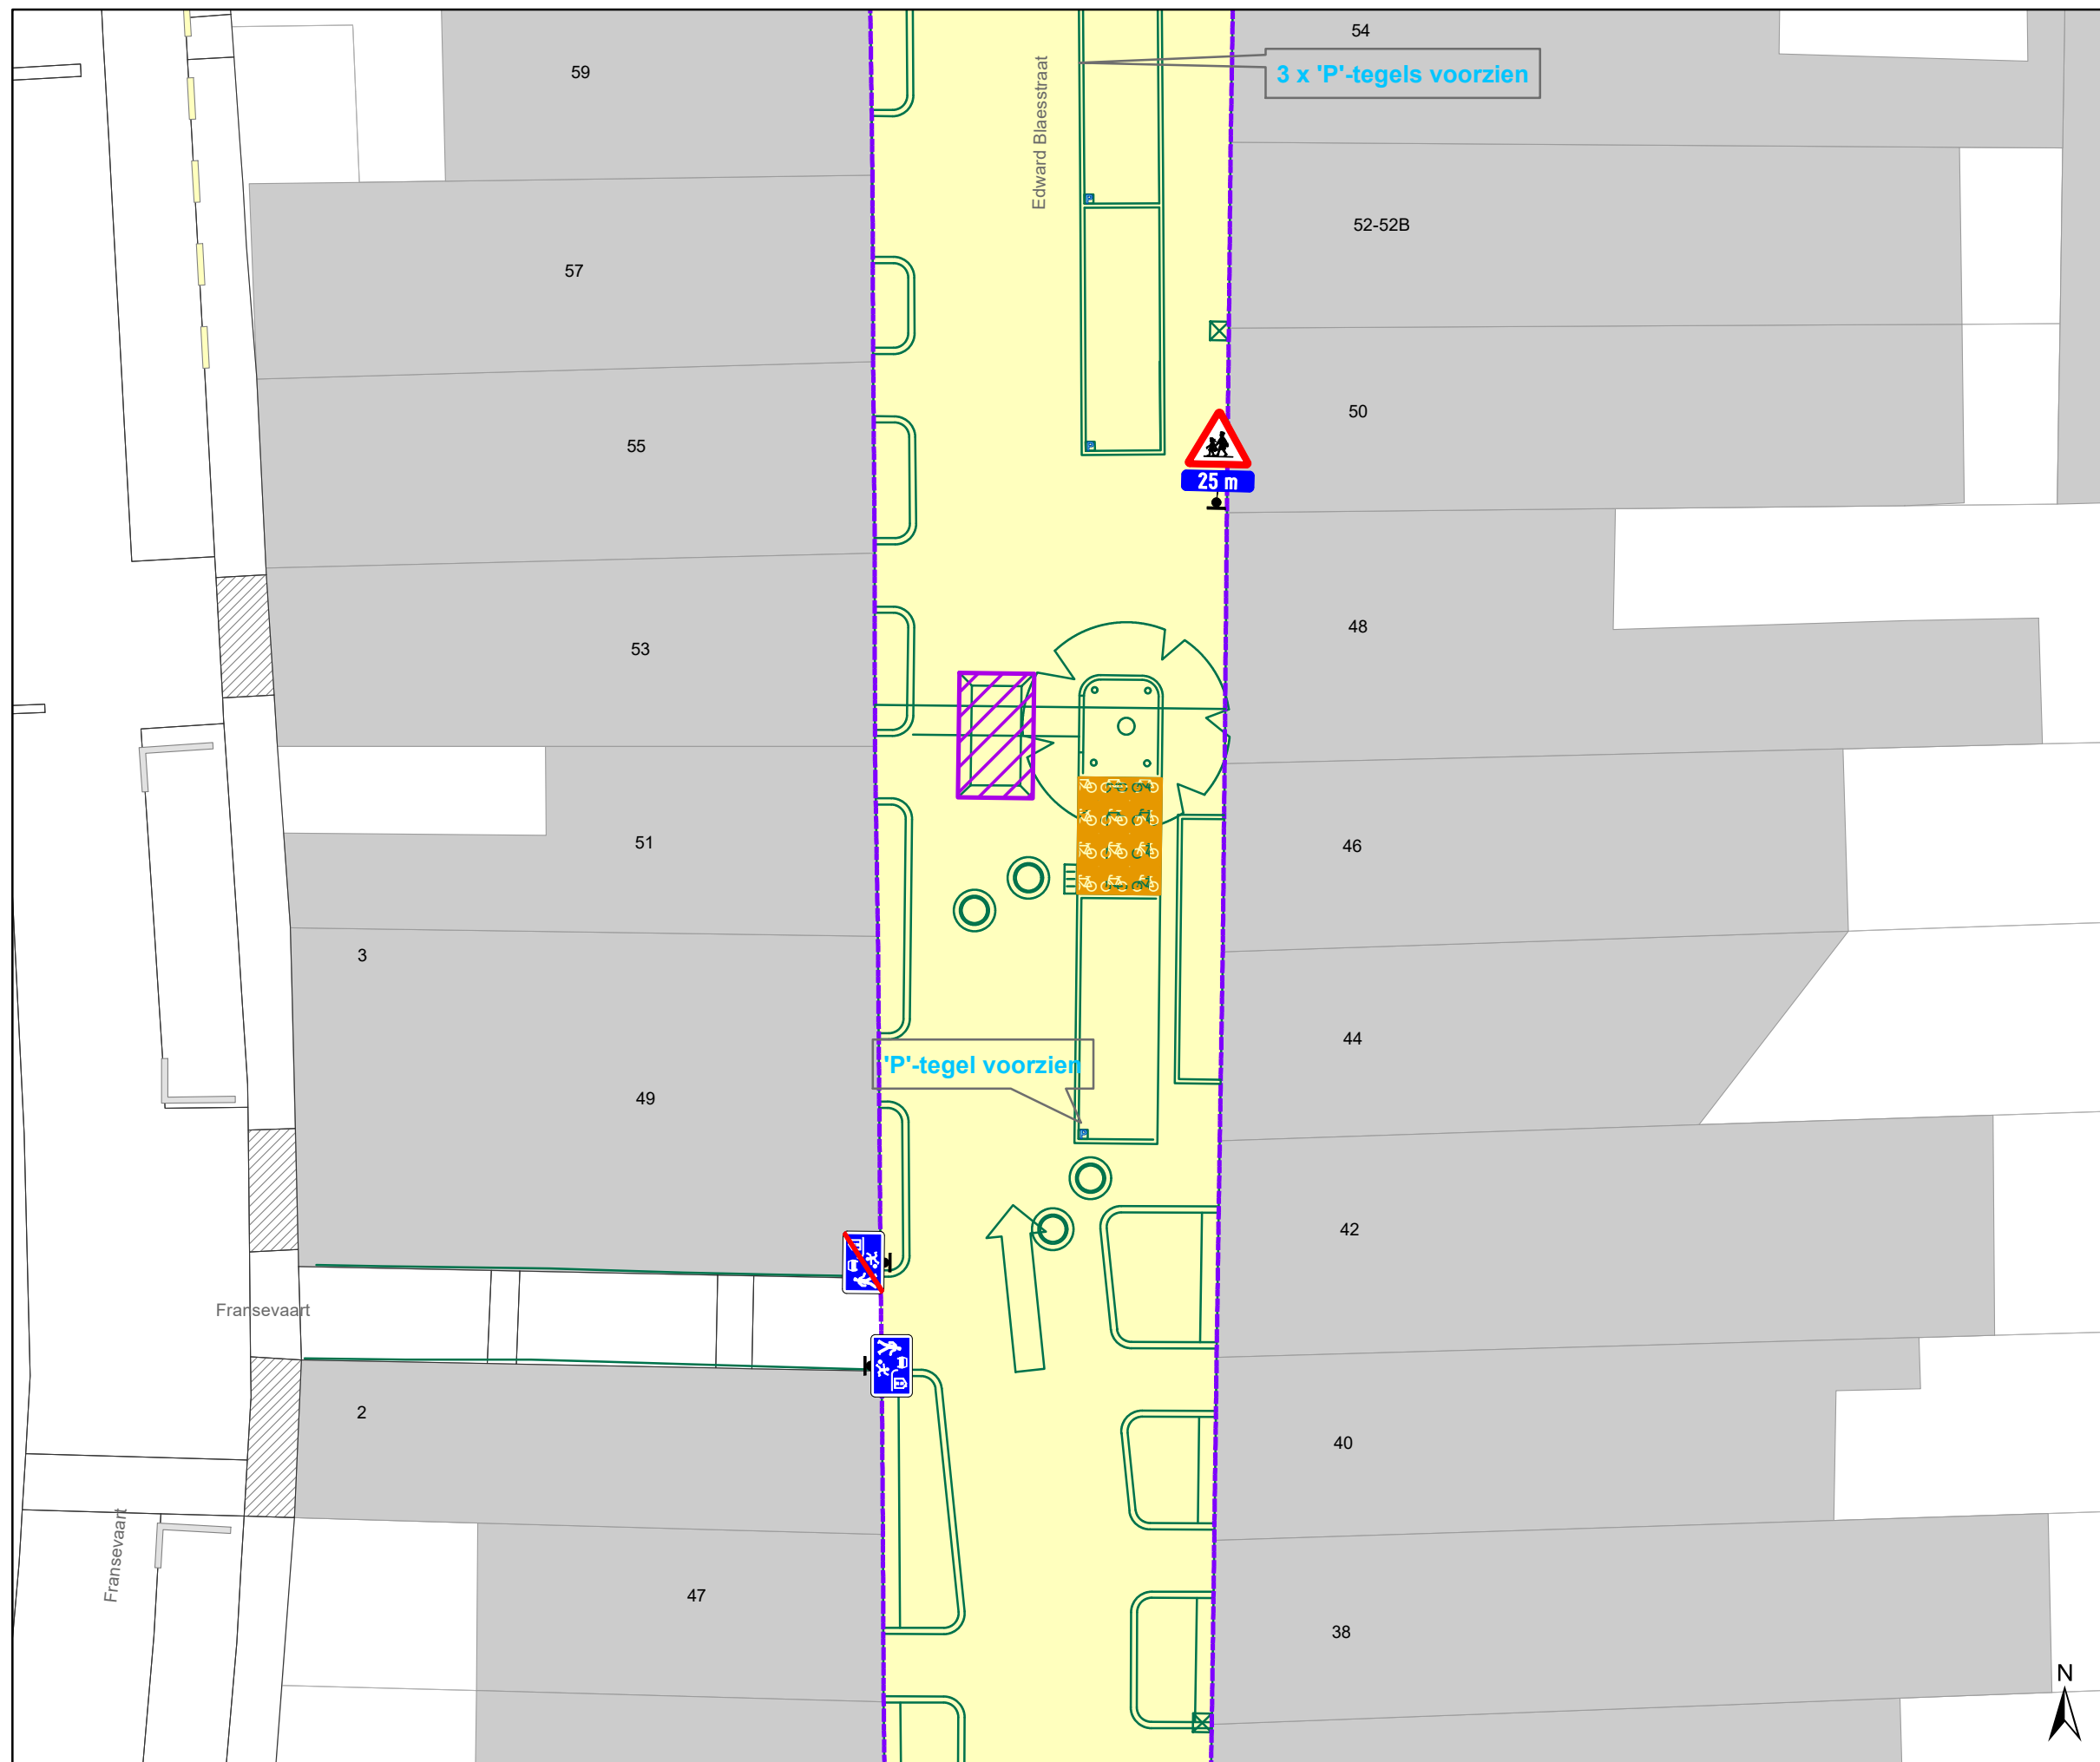

Legende

- Bestaande verkeersborden
- Geplande verkeersborden
- Te verwijderen verkeersborden
- Bestaande wegmarkeringen
- Geplande wegmarkeringen
- Geplande fietsenstalling
- Grens werken - IKZ heraanleg
- Werfzone - Heraanleg
- Ontwerp heraanleg
- Ander gepland dossier (in voorbereiding bij MOBBED)
- Gepland rijbaankussen

Geplande Parkeerautomaat

Gepland IPOD-III paaltje vast

P automaat ↓


MAANDAG-ZATERDAG
9u-19u

Ingive nummerplaat voor een geldig parkeerbewijs

CODE 06842

ZONE GEEL

detail gepland INFOBORD

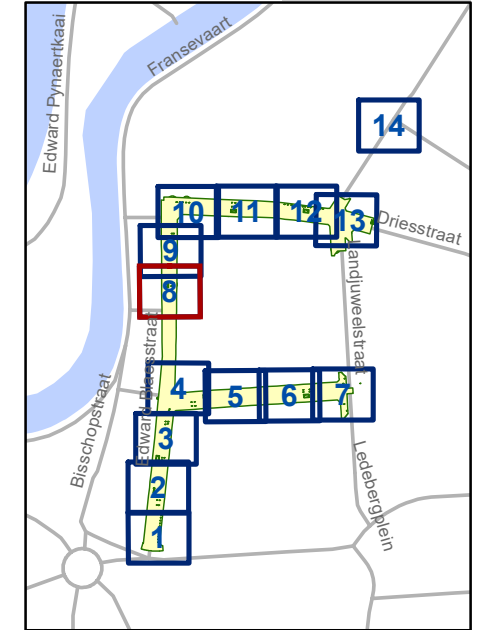


gent: Mobiliteitsbedrijf stad Gent
Verkeerstechnische taken

**Edward Blaesstraat
IKZ Heraanleg Definitief**

Dossiernummer P-688132

DATUM	SCHAAL	PLAN	P FORMAAT
17/06/2025	1/150	8/14	A3

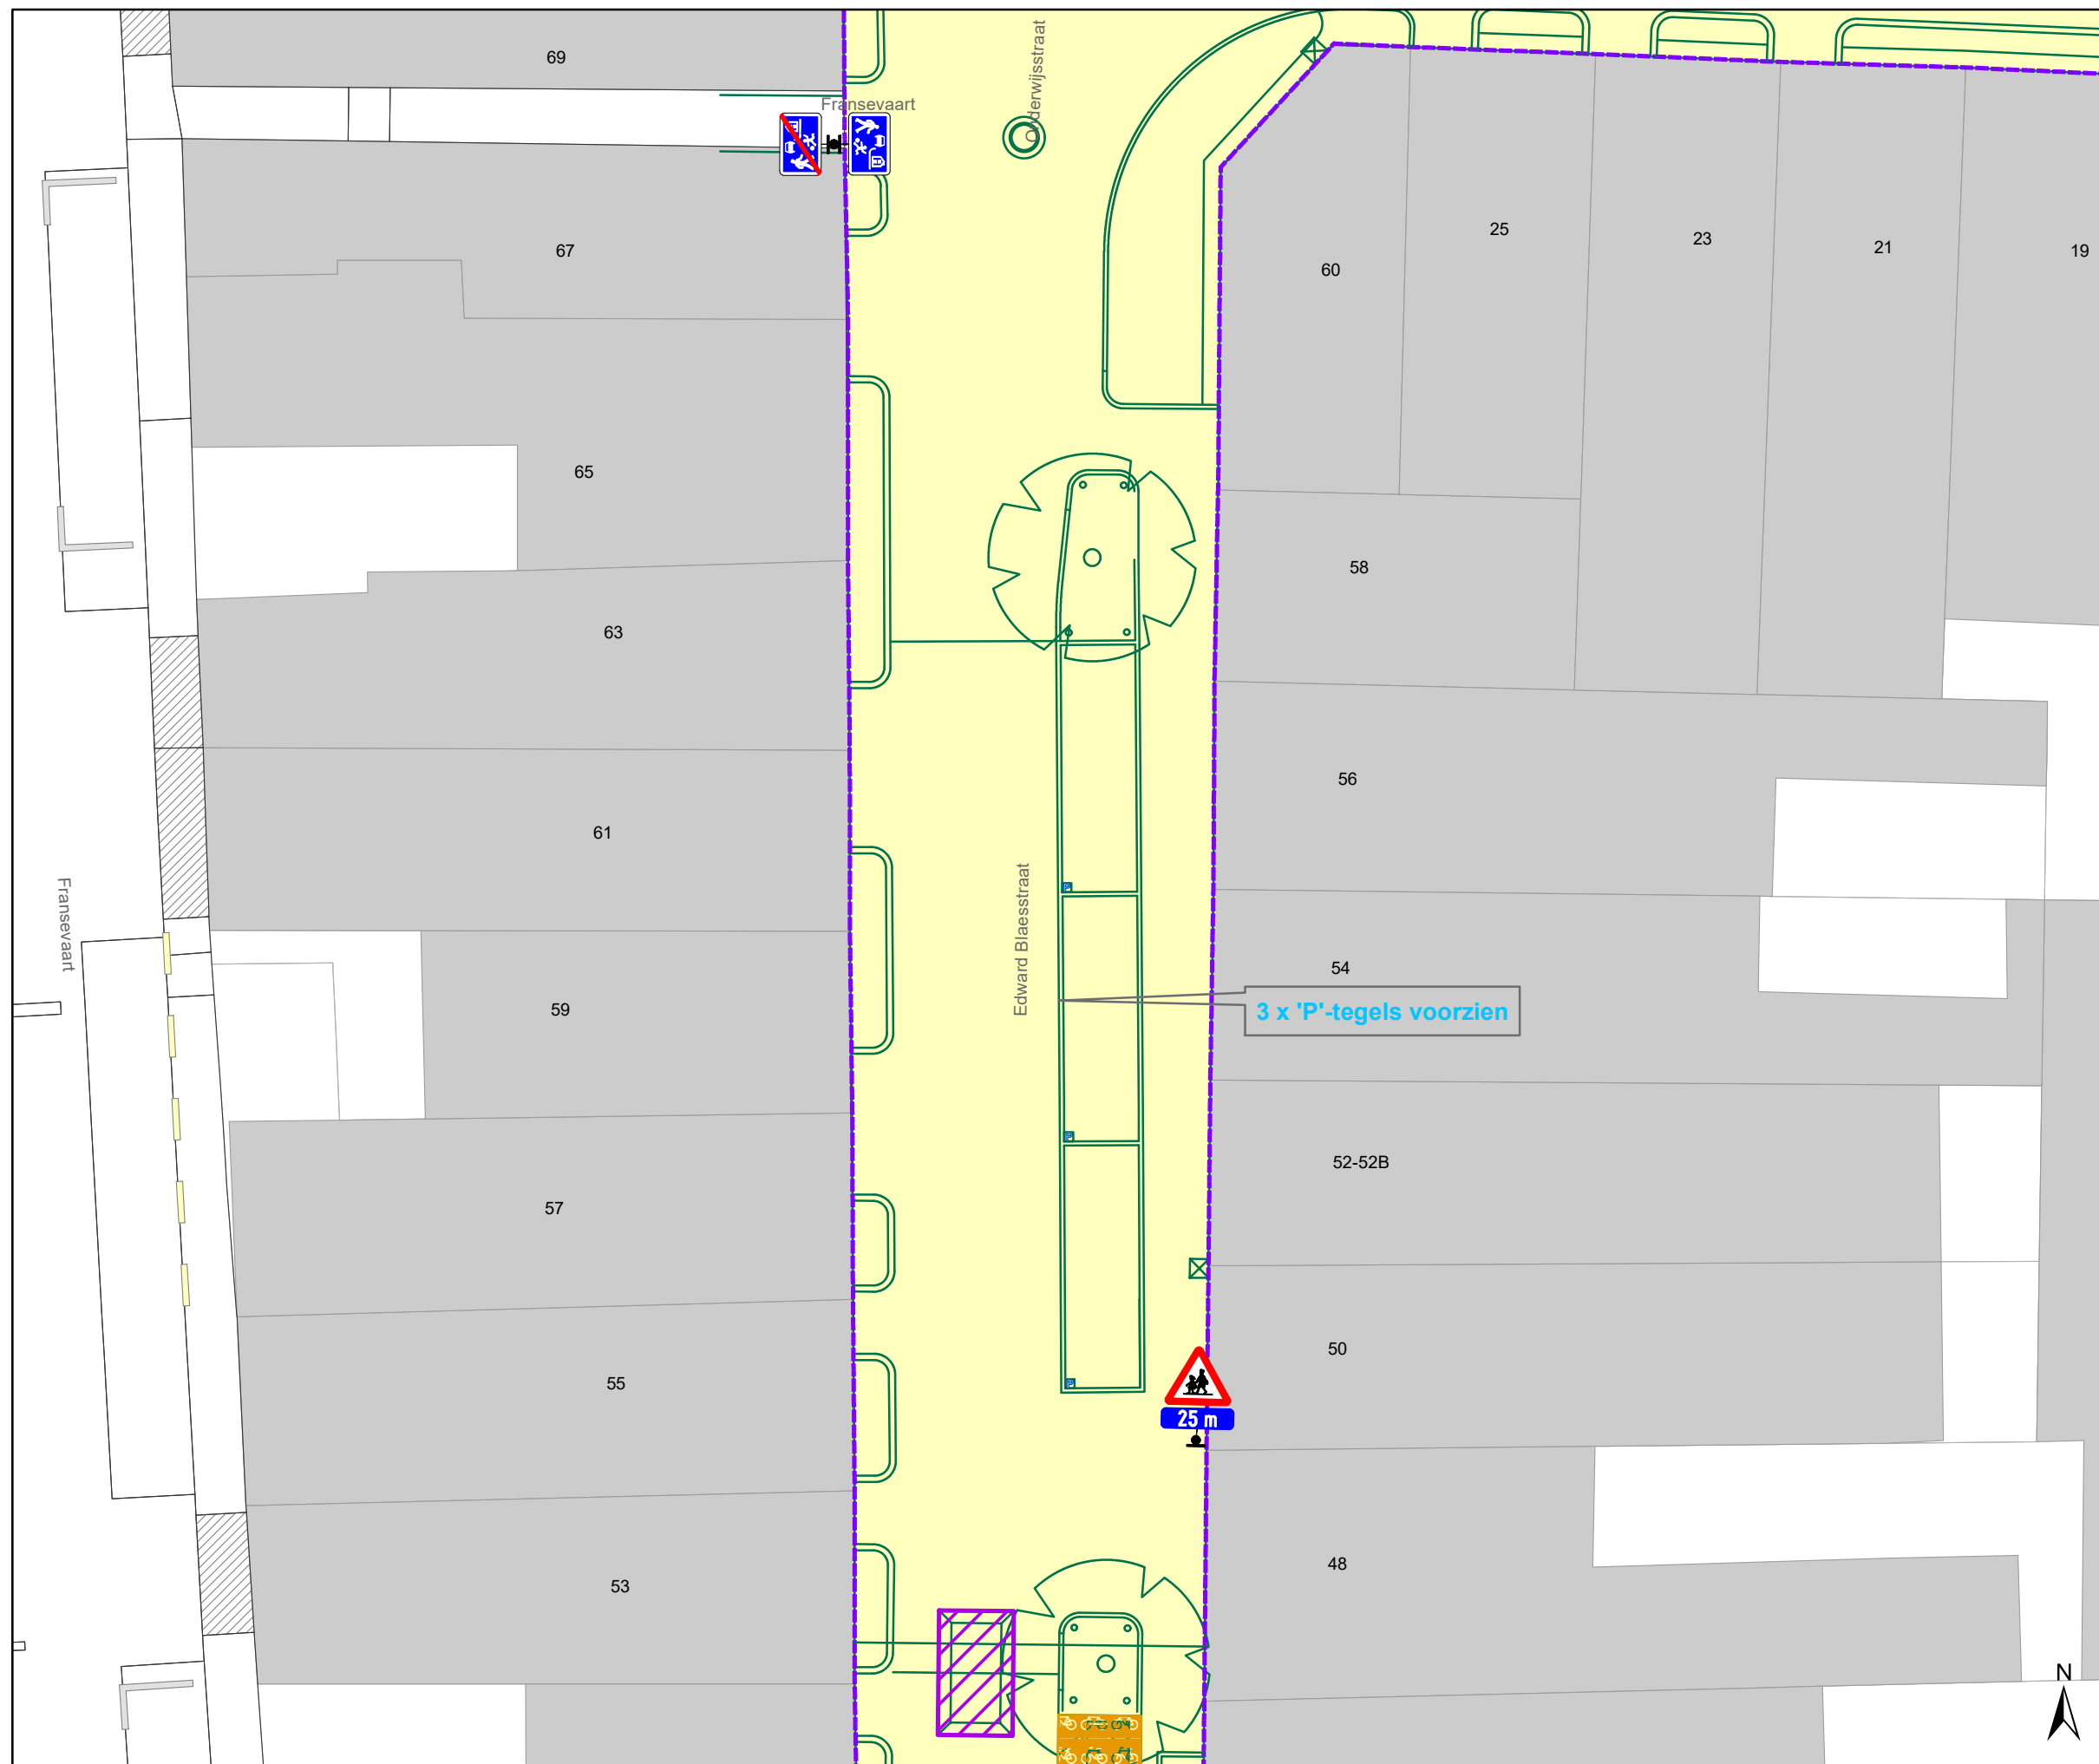


Legende

- Bestaande verkeersborden
- Geplande verkeersborden
- Te verwijderen verkeersborden
- Bestaande wegmarkeringen
- Geplande wegmarkeringen
- Geplande fietsenstalling
- Grens werken - IKZ heraanleg
- Werfzone - Heraanleg
- Ontwerp heraanleg
- Ander gepland dossier (in voorbereiding bij MOBBED)
- Gepland rijbaankussen

Geplande Parkeerautomaat

Gepland IPOD-III paaltje vast

detail gepland INFOBORD

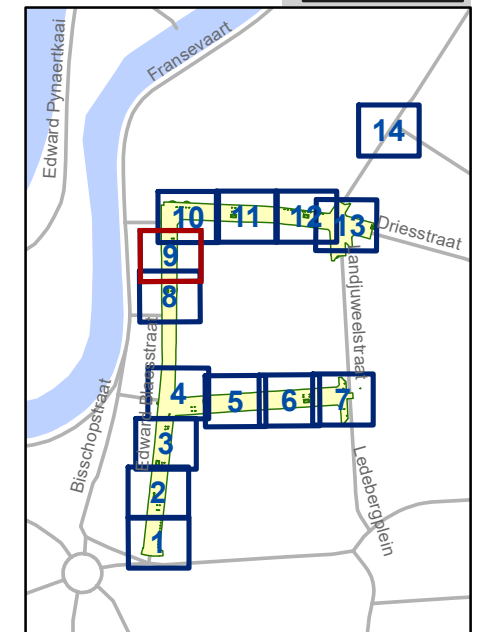


gent: Mobiliteitsbedrijf stad Gent
Verkeerstechnische taken

**Edward Blaesstraat
IKZ Heraanleg Definitief**

Dossiernummer P-688132

DATUM	SCHAAL	PLAN	P FORMAAT
17/06/2025	1/150	9/14	A3

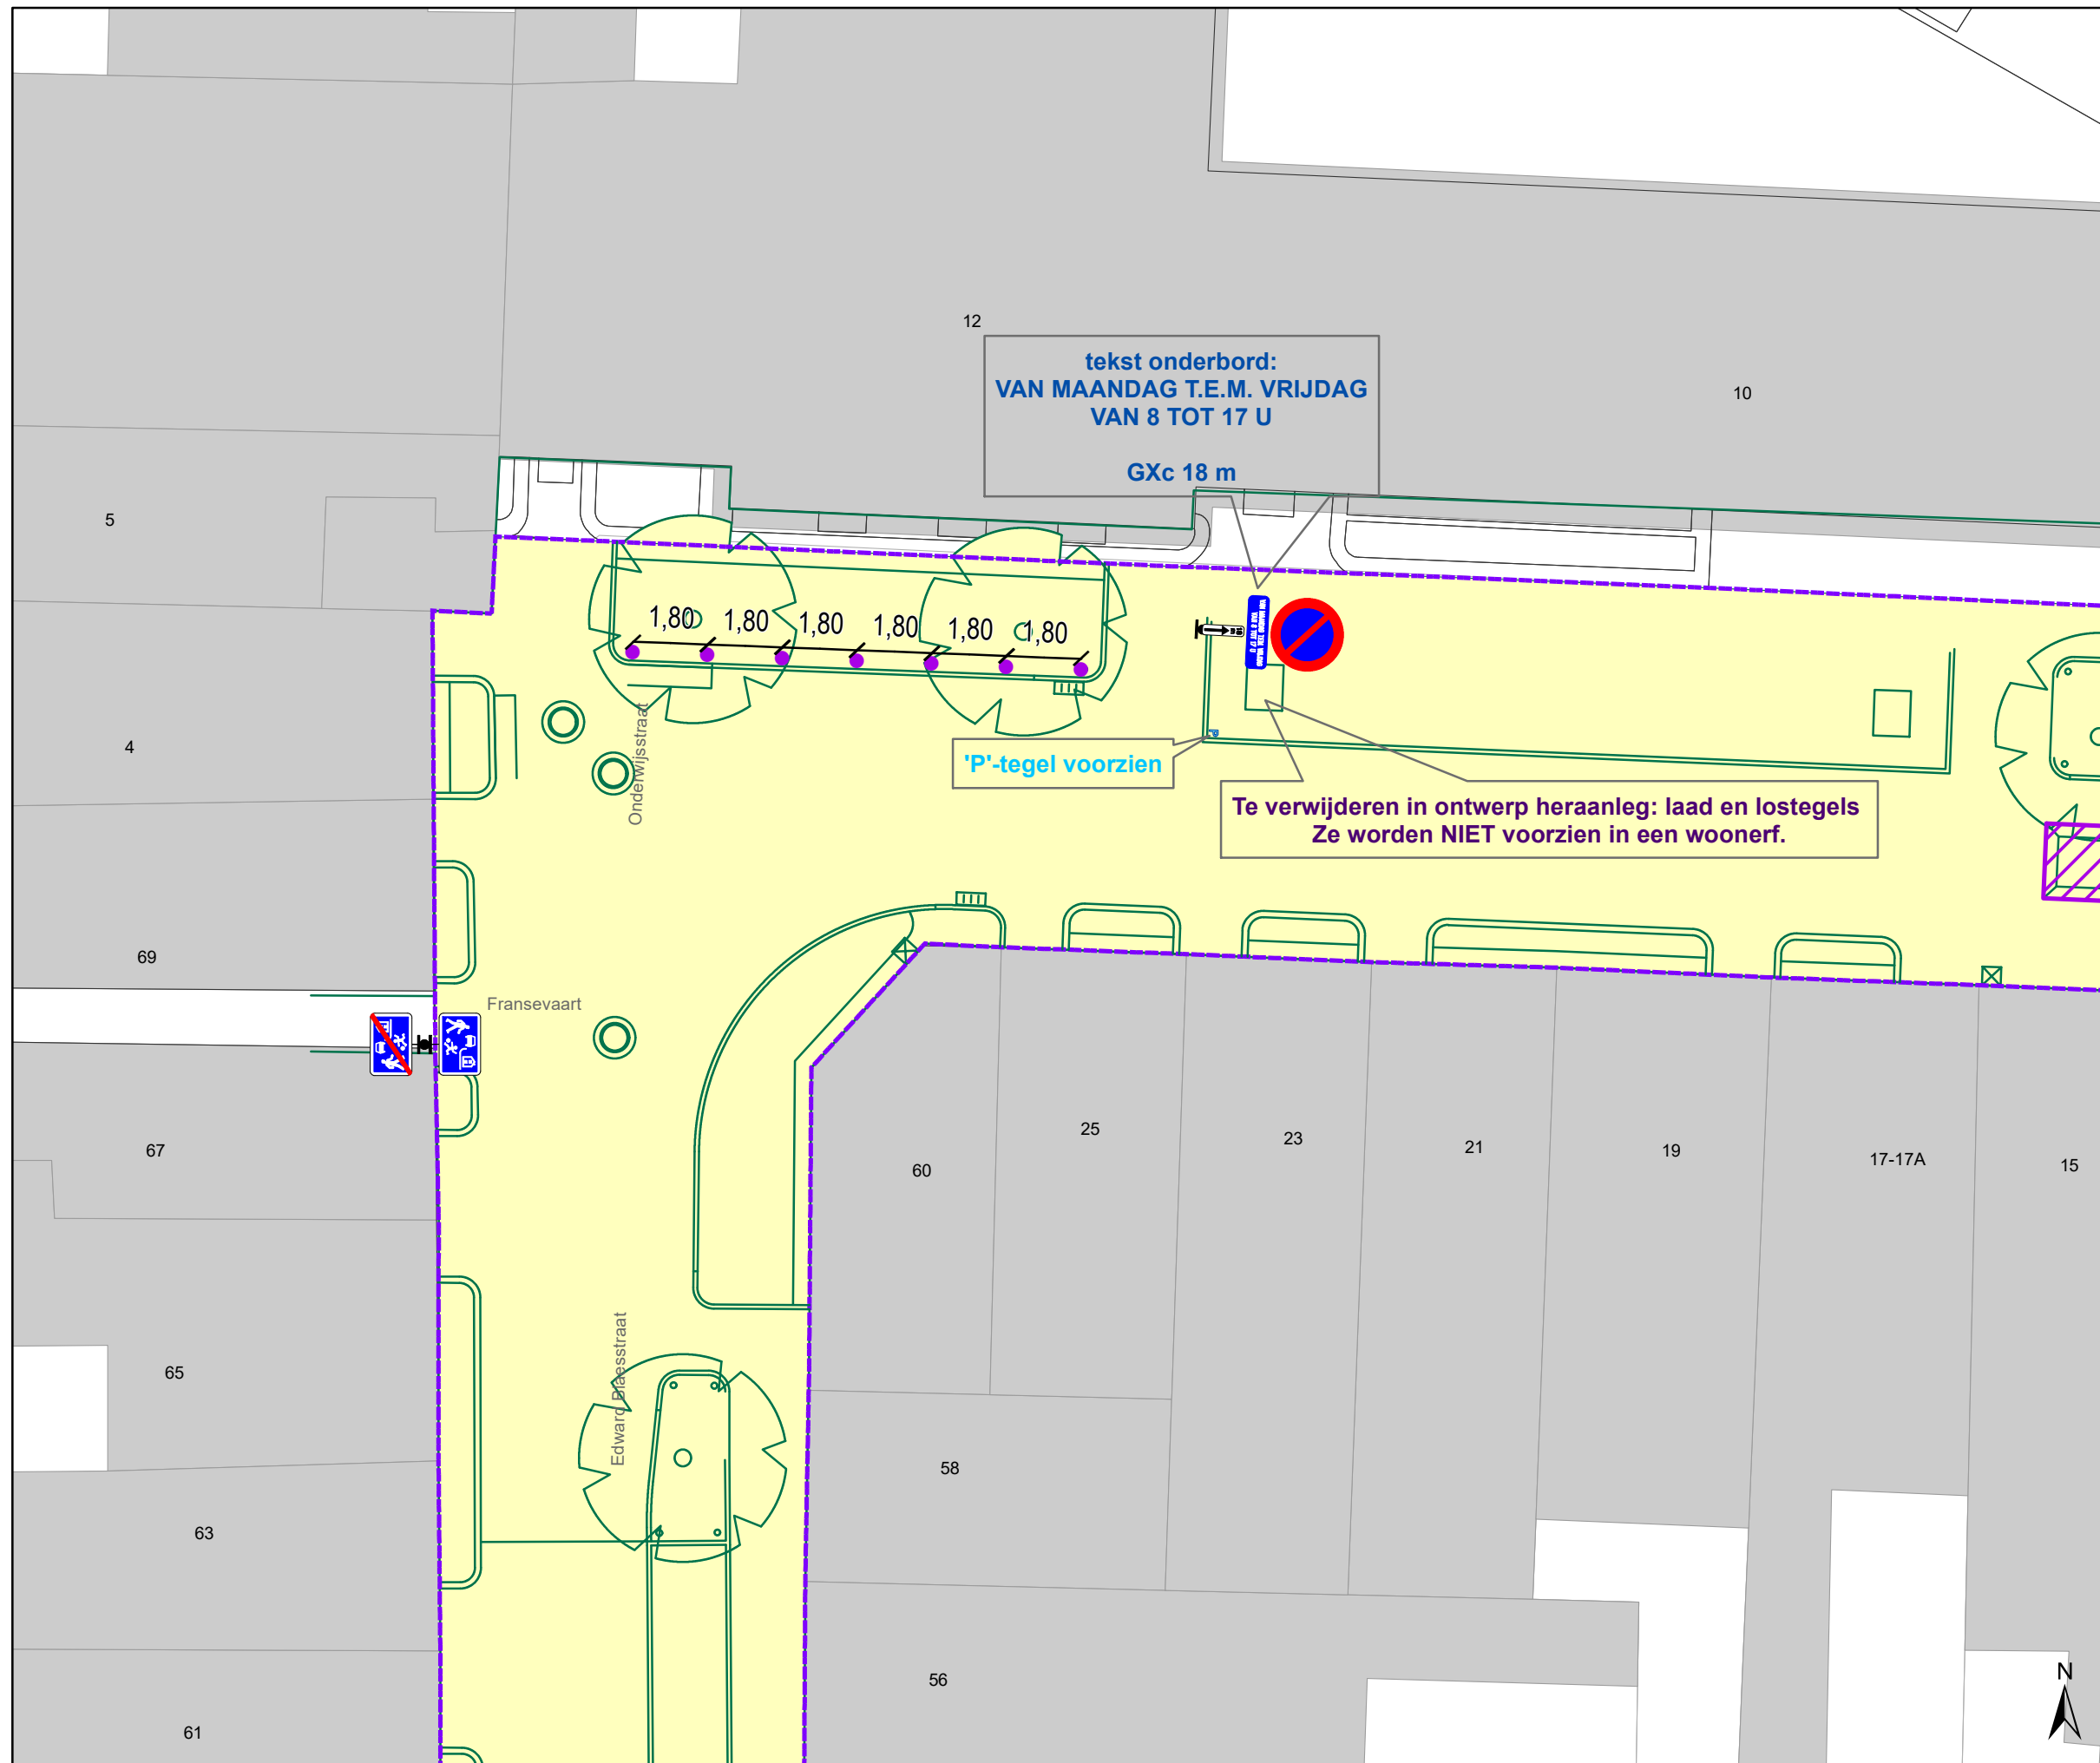


Legende

-  Bestaande verkeersborden
-  Geplande verkeersborden
-  Te verwijderen verkeersborden
-  Bestaande wegmarkeringen
-  Geplande wegmarkeringen
-  Geplande fietsenstalling
-  Grens werken - IKZ heraanleg
-  Werfzone - Heraanleg
-  Ontwerp heraanleg
-  Ander gepland dossier (in voorbereiding bij MOBBED)
-  Gepland rijbaankussen

 Geplande Parkeerautomaat

 Gepland IPOD-III paaltje vast

detail gepland INFOBORD

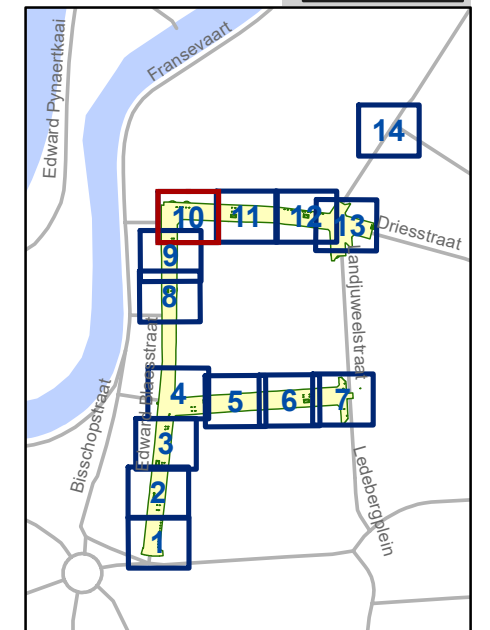



gent: Mobiliteitsbedrijf stad Gent
Verkeerstechnische taken

**Edward Blaesstraat
IKZ Heraanleg Definitief**

Dossiernummer P-688132

DATUM	SCHAAL	PLAN	P FORMAAT
17/06/2025	1/150	10/14	A3

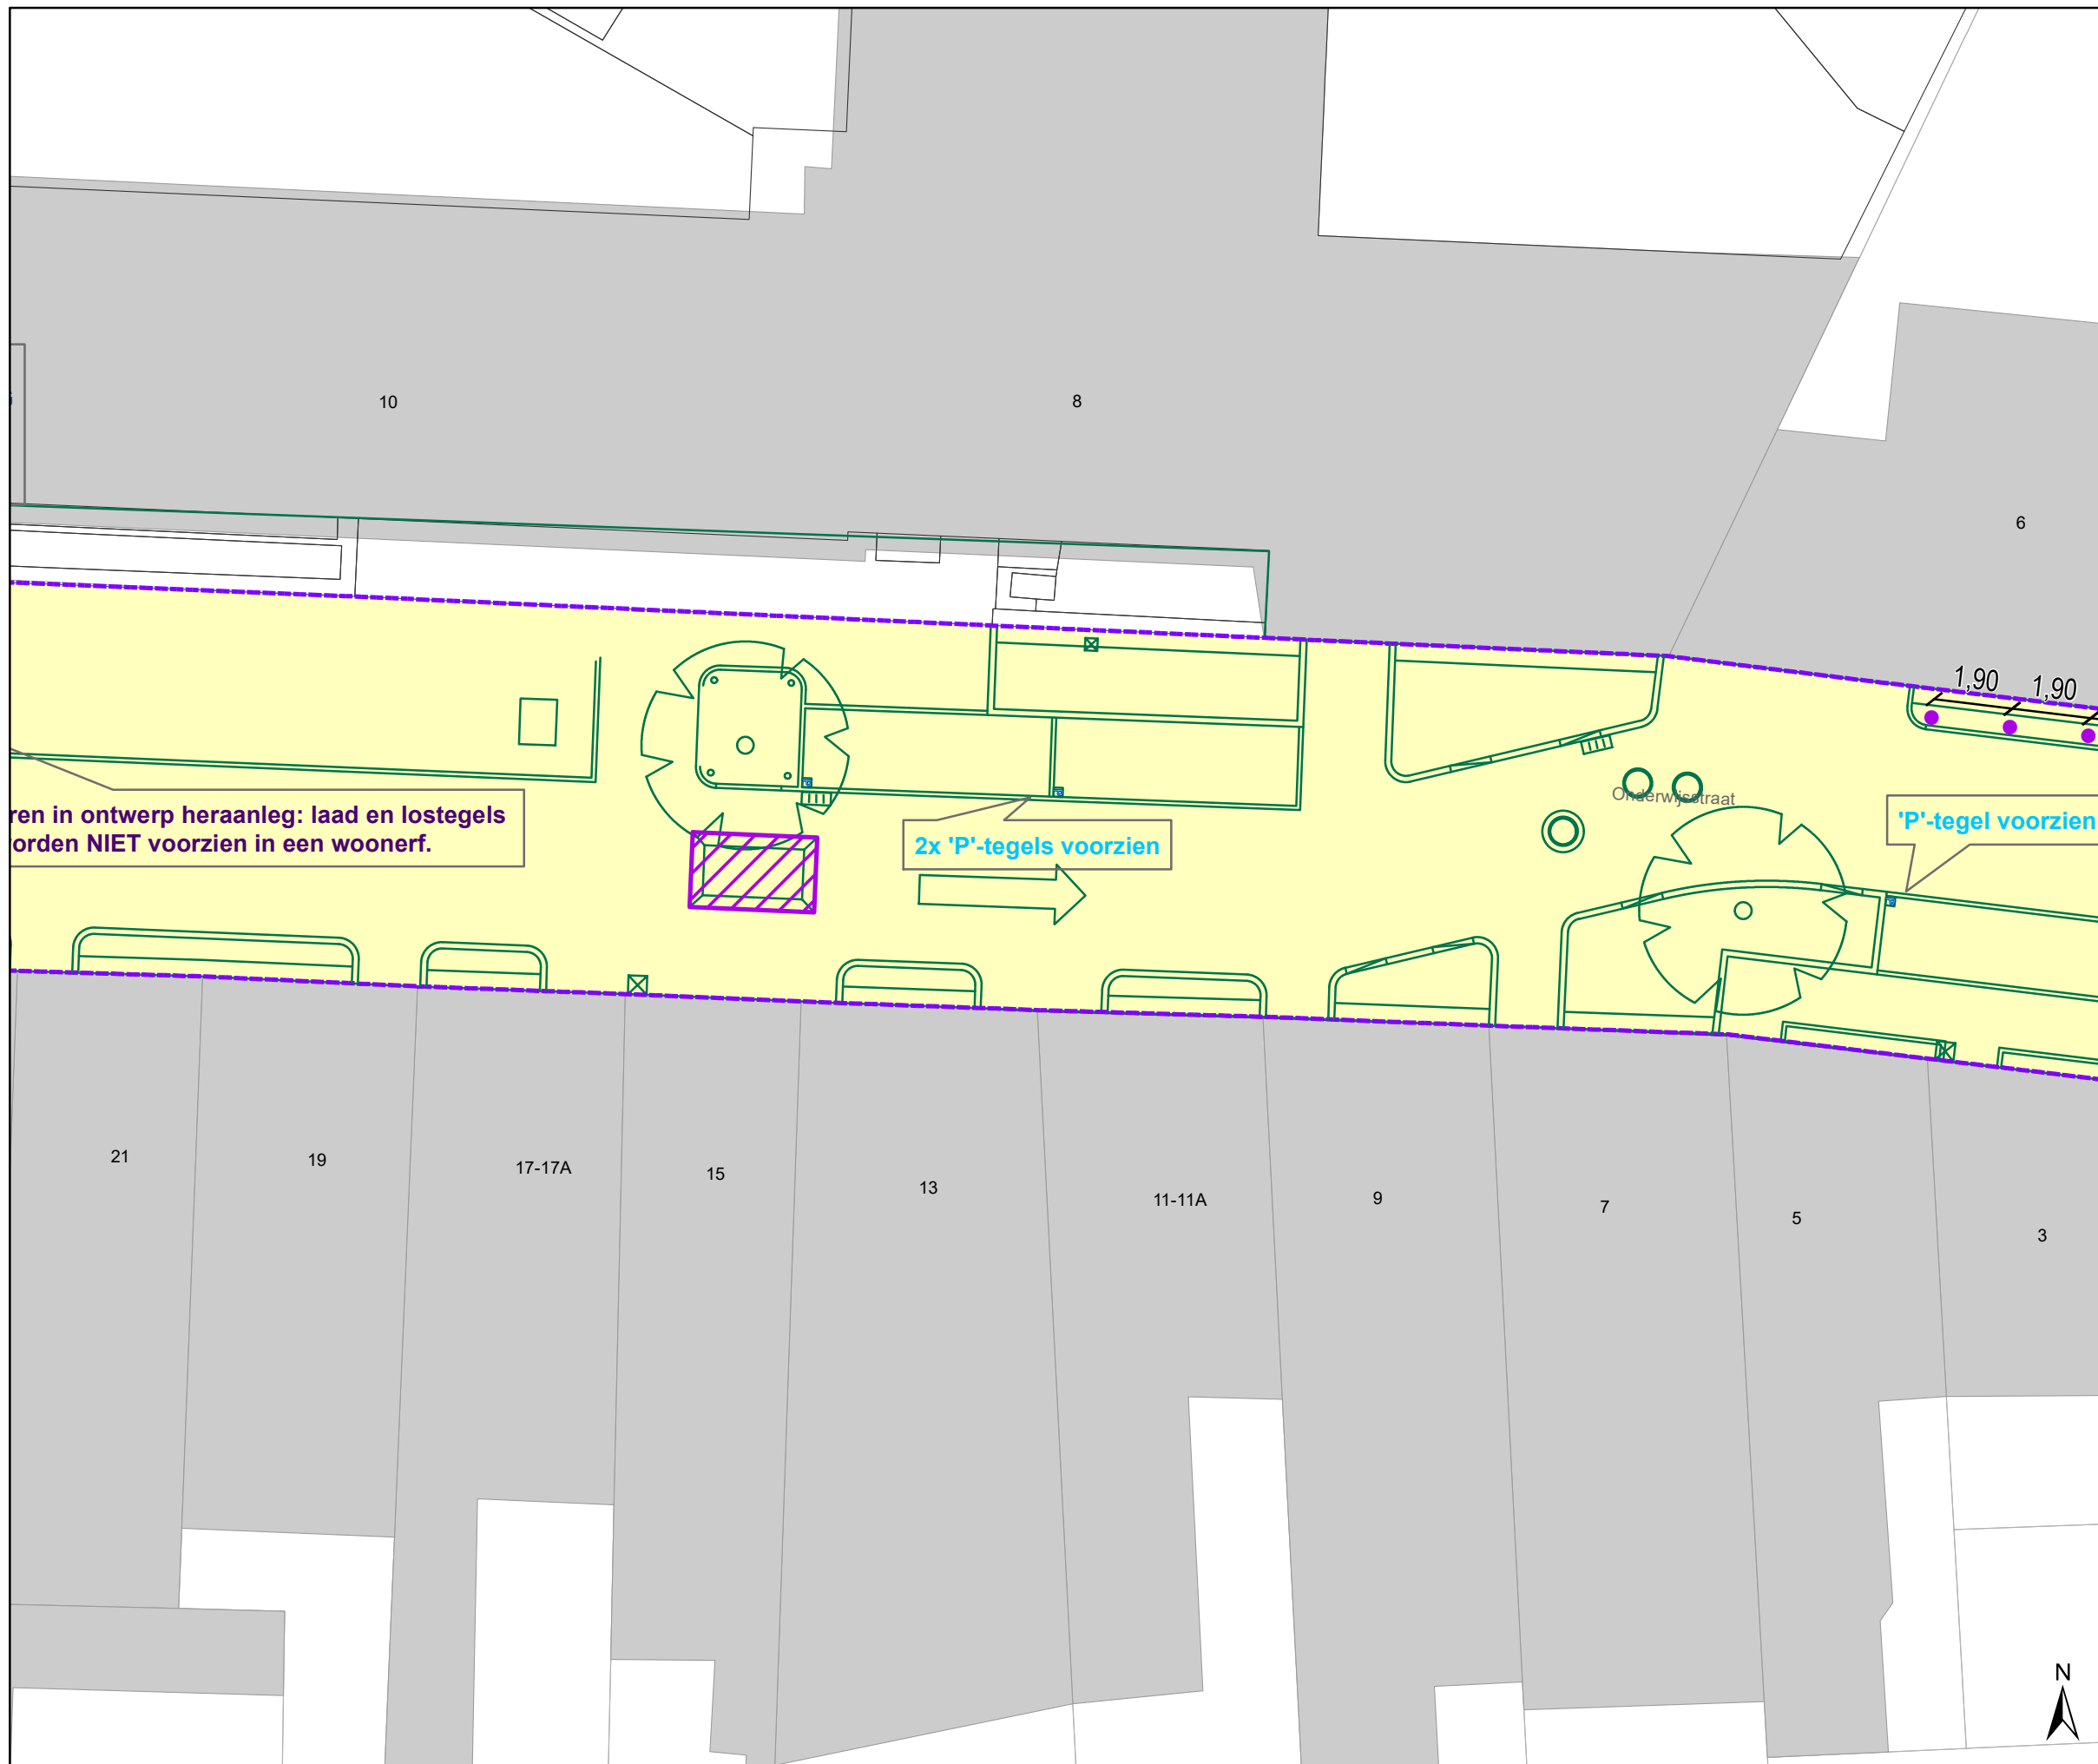

ren in ontwerp heraanleg: laad en lostegels worden NIET voorzien in een woonerf.

2x 'P'-tegels voorzien

'P'-tegel voorzien


Legende

- Bestaande verkeersborden
- Geplande verkeersborden
- Te verwijderen verkeersborden
- Bestaande wegmarkeringen
- Geplande wegmarkeringen
- Geplande fietsenstalling
- Grens werken - IKZ heraanleg
- Werfzone - Heraanleg
- Ontwerp heraanleg
- Ander gepland dossier (in voorbereiding bij MOBBED)
- Gepland rijbaankussen

Geplande Parkeerautomaat

Gepland IPOD-III paaltje vast

detail gepland INFOBORD

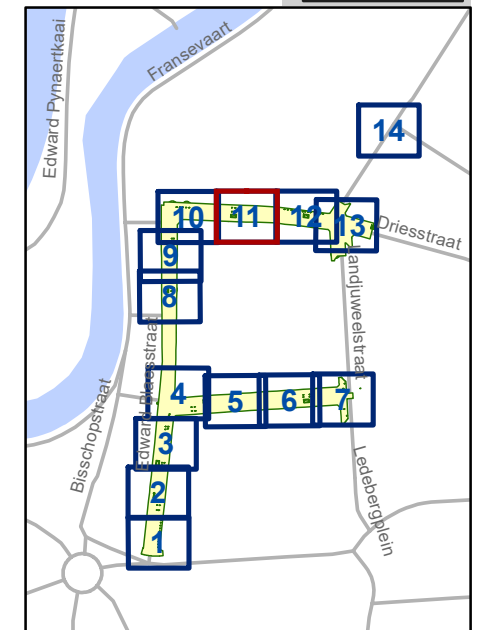


gent: Mobiliteitsbedrijf stad Gent
Verkeerstechnische taken

**Edward Blaesstraat
IKZ Heraanleg Definitief**

Dossiernummer P-688132

DATUM	SCHAAL	PLAN	P FORMAAT
17/06/2025	1/150	11/14	A3

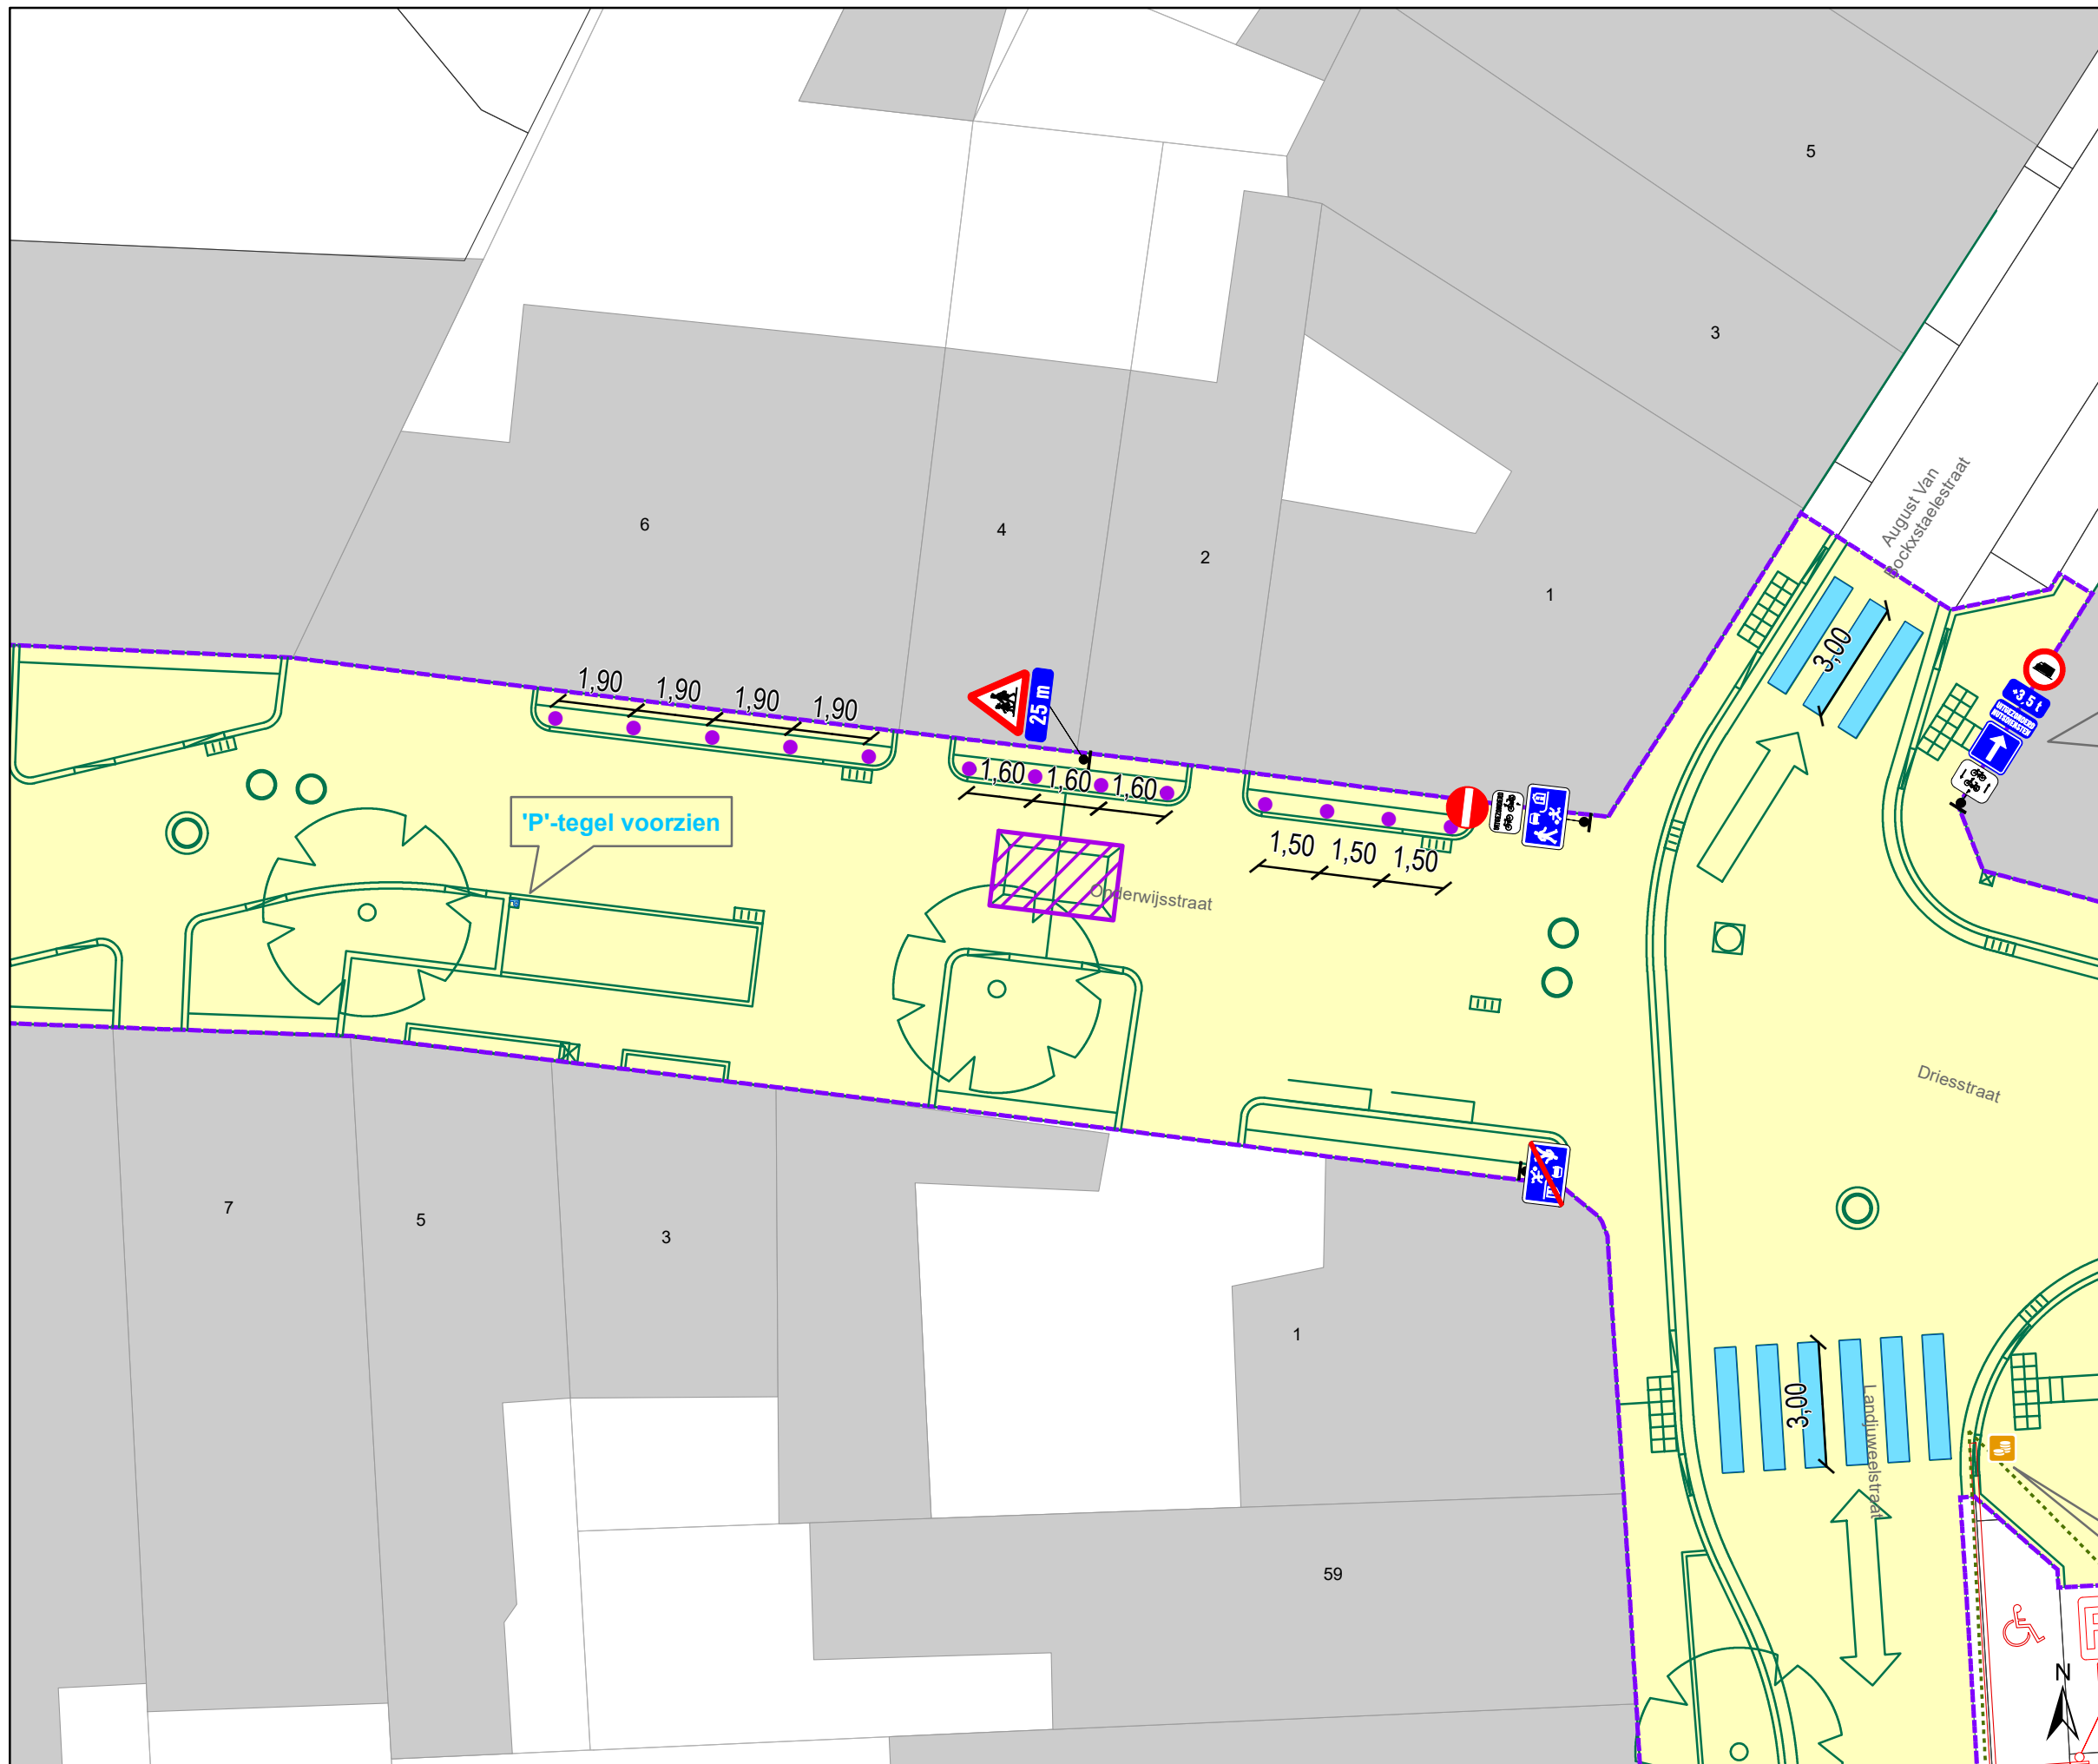


Legende

-  Bestaande verkeersborden
-  Geplande verkeersborden
-  Te verwijderen verkeersborden
-  Bestaande wegmarkeringen
-  Geplande wegmarkeringen
-  Geplande fietsenstalling
-  Grens werken - IKZ heraanleg
-  Werfzone - Heraanleg
-  Ontwerp heraanleg
-  Ander gepland dossier (in voorbereiding bij MOBBED)
-  Gepland rijbaankussen

 Geplande Parkeerautomaat

 Gepland IPOD-III paaltje vast

detail gepland INFOBORD

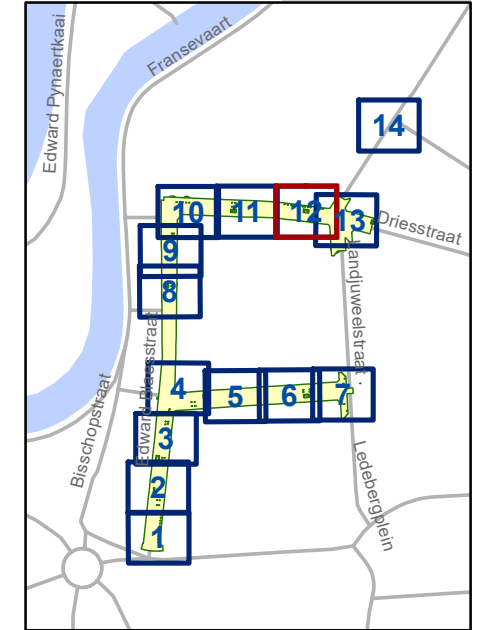



gent: Mobiliteitsbedrijf stad Gent
Verkeerstechnische taken

**Edward Blaesstraat
IKZ Heraanleg Definitief**

Dossiernummer P-688132

DATUM	SCHAAL	PLAN	P FORMAAT
17/06/2025	1/150	12/14	A3

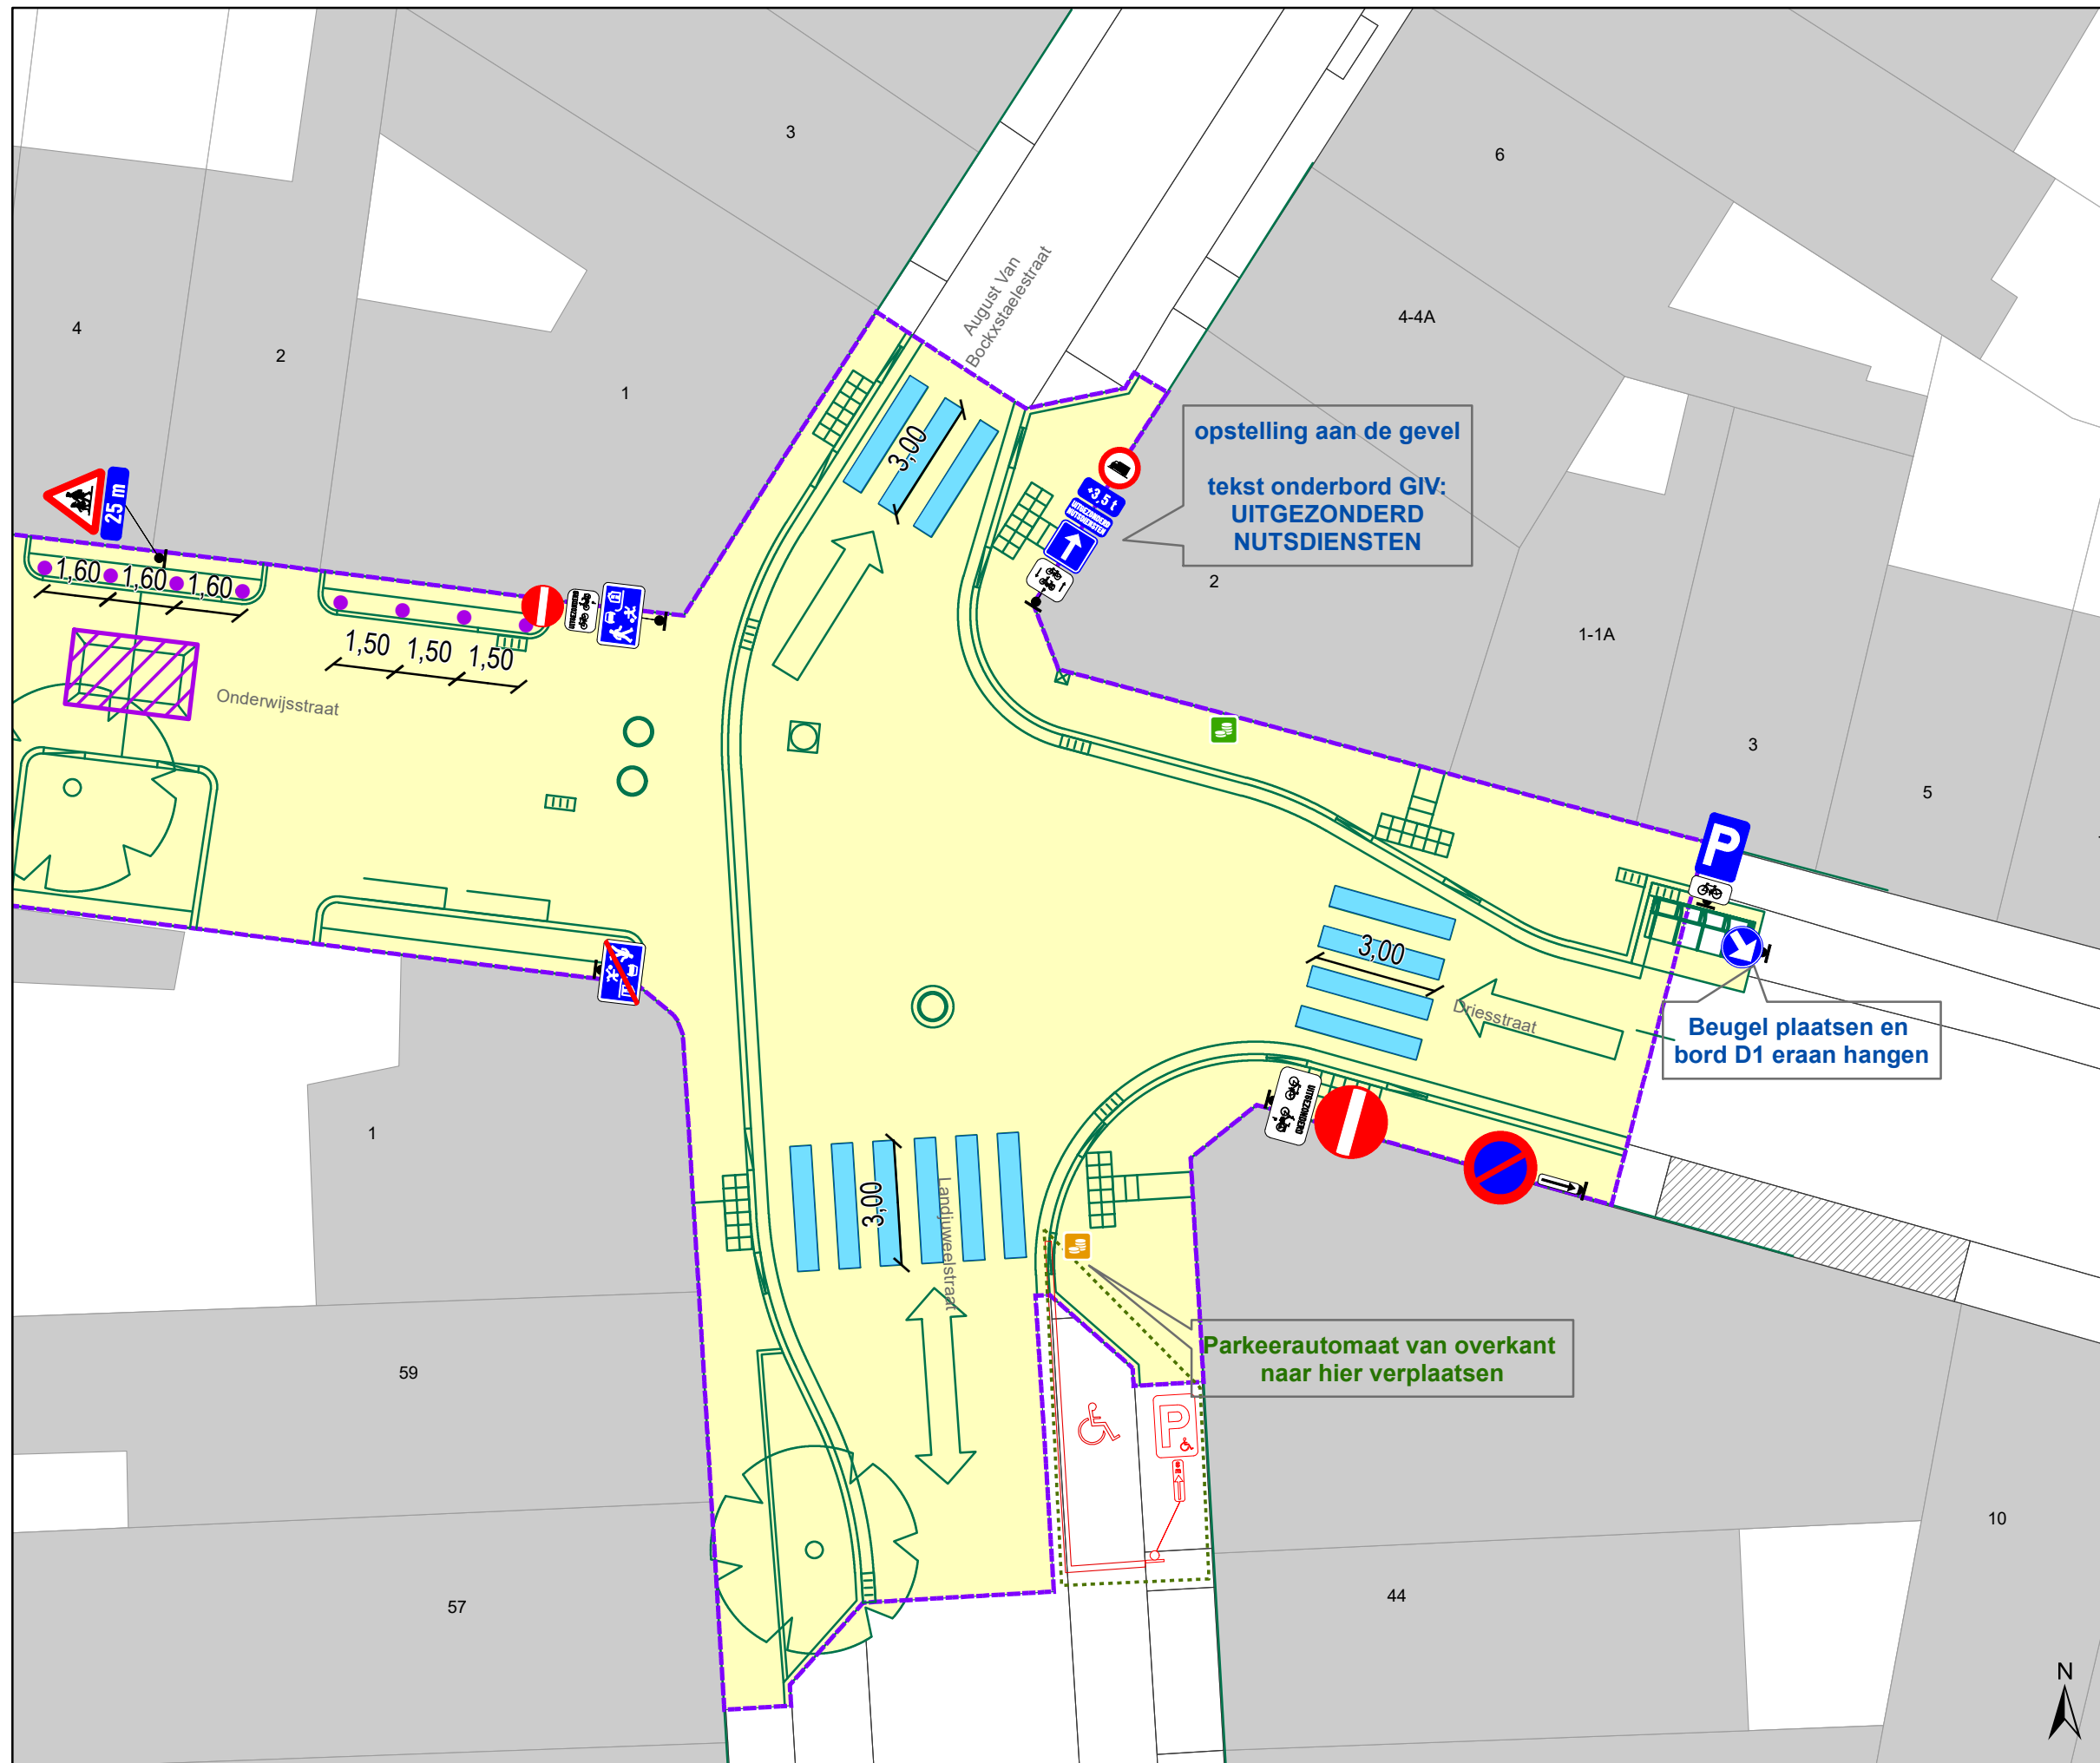


Legende

- Bestaande verkeersborden
- Geplande verkeersborden
- Te verwijderen verkeersborden
- Bestaande wegmarkeringen
- Geplande wegmarkeringen
- Geplande fietsenstalling
- Grens werken - IKZ heraanleg
- Werfzone - Heraanleg
- Ontwerp heraanleg
- Ander gepland dossier (in voorbereiding bij MOBBED)
- Gepland rijbaankussen

Geplande Parkeerautomat

Gepland IPOD-III paaltje vast

detail gepland INFOBORD

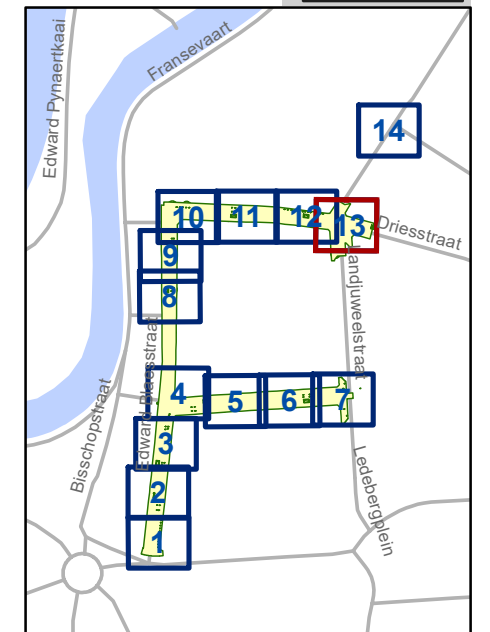

gent: Mobiliteitsbedrijf stad Gent
Verkeerstechnische taken

**Edward Blaesstraat
IKZ Heraanleg Definitief**

Dossiernummer P-688132

DATUM	SCHAAL	PLAN	P FORMAAT
17/06/2025	1/150	13/14	A3



Legende


-  Bestaande verkeersborden
-  Geplande verkeersborden
-  Te verwijderen verkeersborden
-  Bestaande wegmarkeringen
-  Geplande wegmarkeringen
-  Geplande fietsenstalling
-  Grens werken - IKZ heraanleg
-  Werfzone - Heraanleg
-  Ontwerp heraanleg
-  Ander gepland dossier (in voorbereiding bij MOBBED)
-  Gepland rijbaankussen

 Geplande Parkeerautomaat

 Gepland IPOD-III paaltje vast

detail gepland INFOBORD



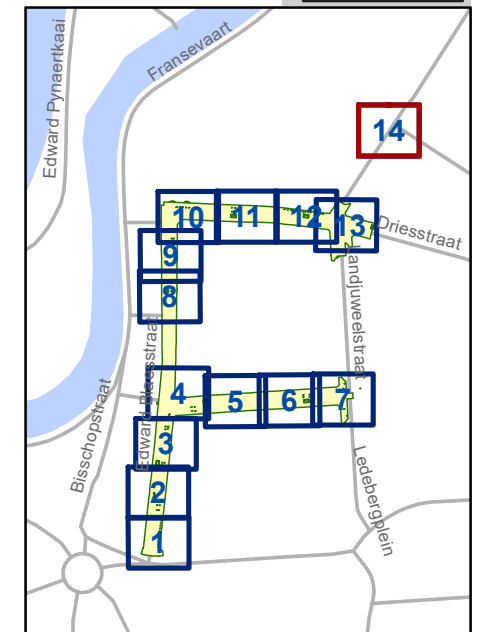


gent: Mobiliteitsbedrijf stad Gent
Verkeerstechnische taken

**Edward Blaesstraat
IKZ Heraanleg Definitief**


Dossiernummer P-688132

DATUM	SCHAAL	PLAN	P FORMAAT
17/06/2025	1/150	14/14	A3

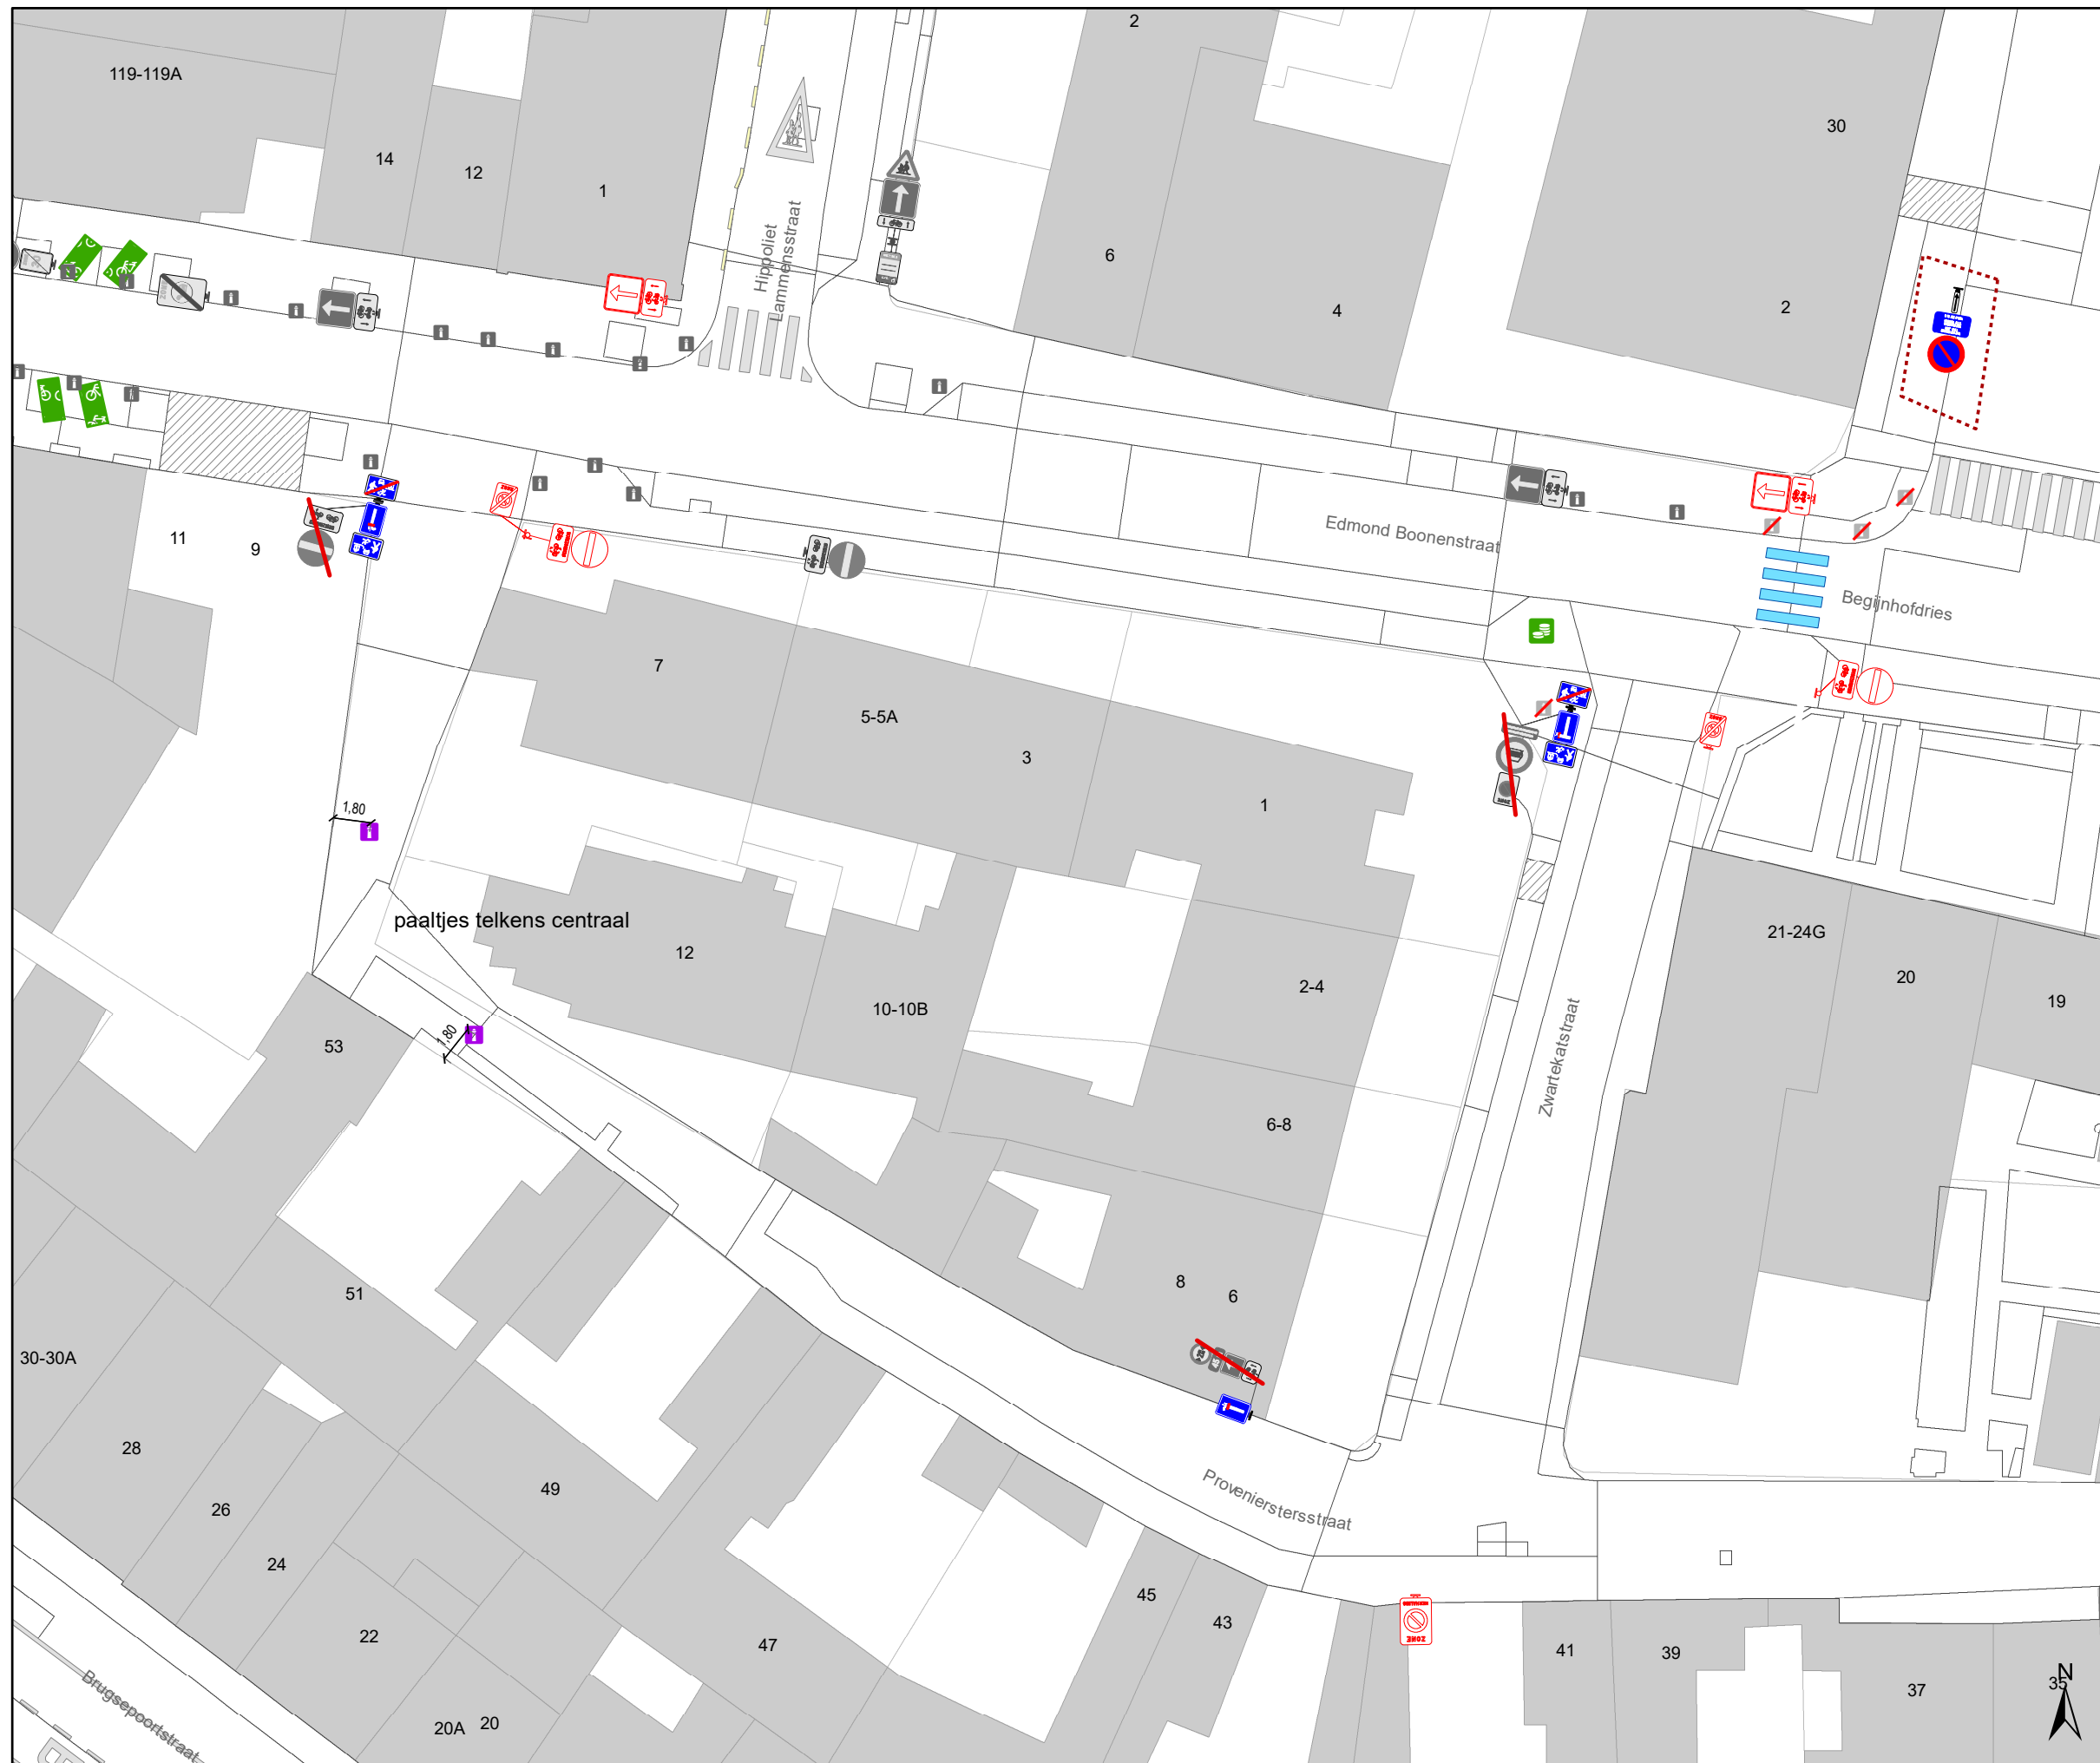


Legende

-  Bestaande verkeersborden
-  Geplande verkeersborden
-  Te verwijderen verkeersborden
-  Bestaande wegmarkeringen
-  Geplande wegmarkeringen
-  Te verwijderen wegmarkeringen


-  Gepland paaltje:
IPOD III flex vast sticker

Overige

-  Ander gepland dossier
(in voorbereiding bij MOBBED)

Ander straatmeubilair:

-  Actieve parkeerautomaat
-  Actieve fietsstalling
-  Actieve laadpaal
-  Bestaand paaltje

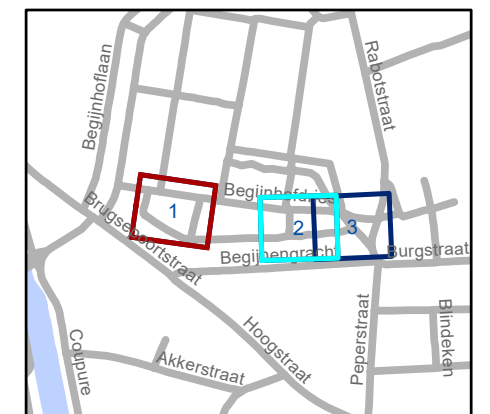


gent: Mobiliteitsbedrijf stad Gent
Verkeerstechnische taken

**Provenierstersstraat
verkeersfilter/woonerf**

Dossiernummer P-815663

DATUM	SCHAAL	PLAN	P FORMAAT
4/12/2025	1/300	1/3	A3

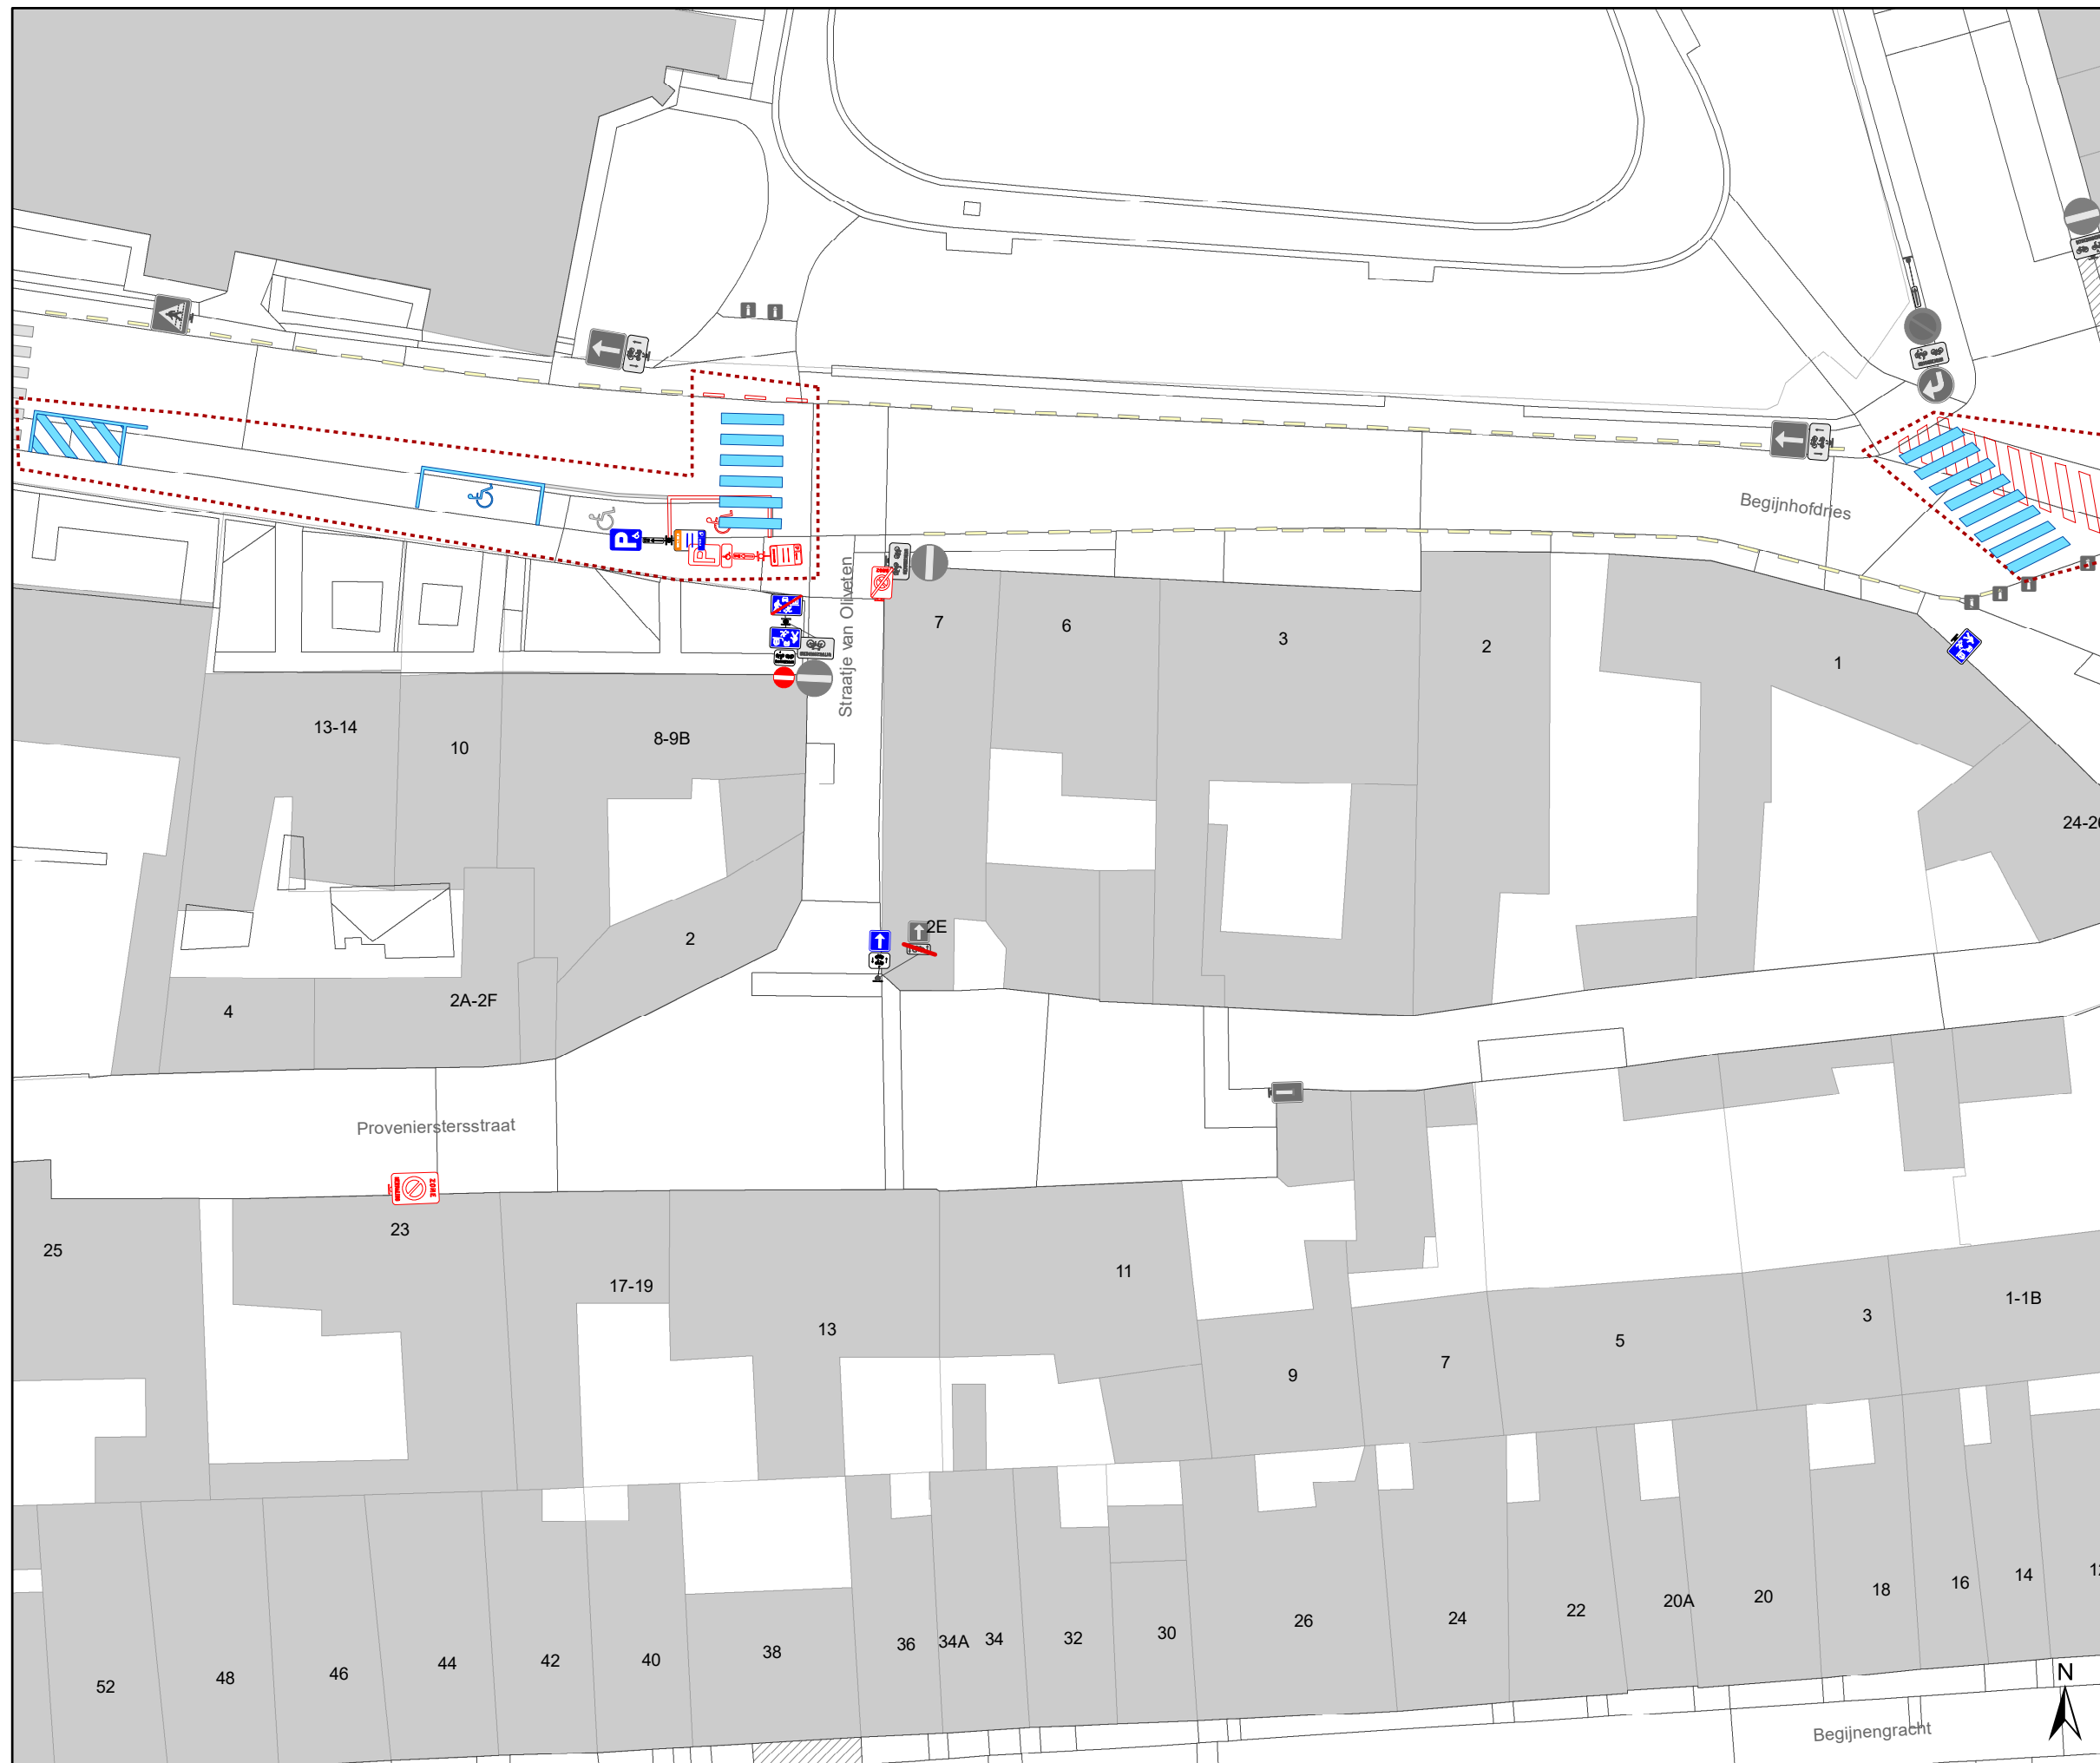

Legende

-  Bestaande verkeersborden
-  Geplande verkeersborden
-  Te verwijderen verkeersborden
-  Bestaande wegmarkeringen
-  Geplande wegmarkeringen
-  Te verwijderen wegmarkeringen


-  Gepland paaltje:
IPOD III flex vast sticker

Overige

-  Ander gepland dossier
(in voorbereiding bij MOBBED)

Ander straatmeubilair:

-  Actieve parkeerautomaat
-  Actieve fietsstalling
-  Actieve laadpaal
-  Bestaand paaltje

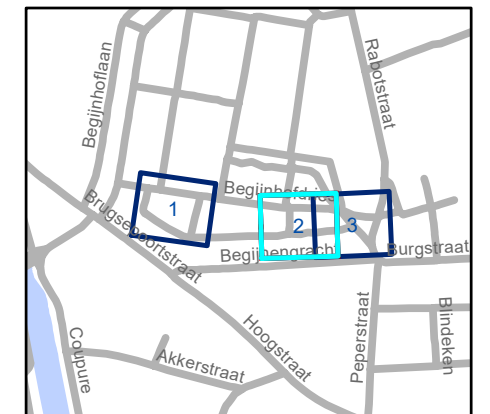


gent: Mobiliteitsbedrijf stad Gent
Verkeerstechnische taken

**Provenierstersstraat
verkeersfilter/woonerf**

Dossiernummer P-815663

DATUM	SCHAAL	PLAN	P FORMAAT
4/12/2025	1/300	2/3	A3

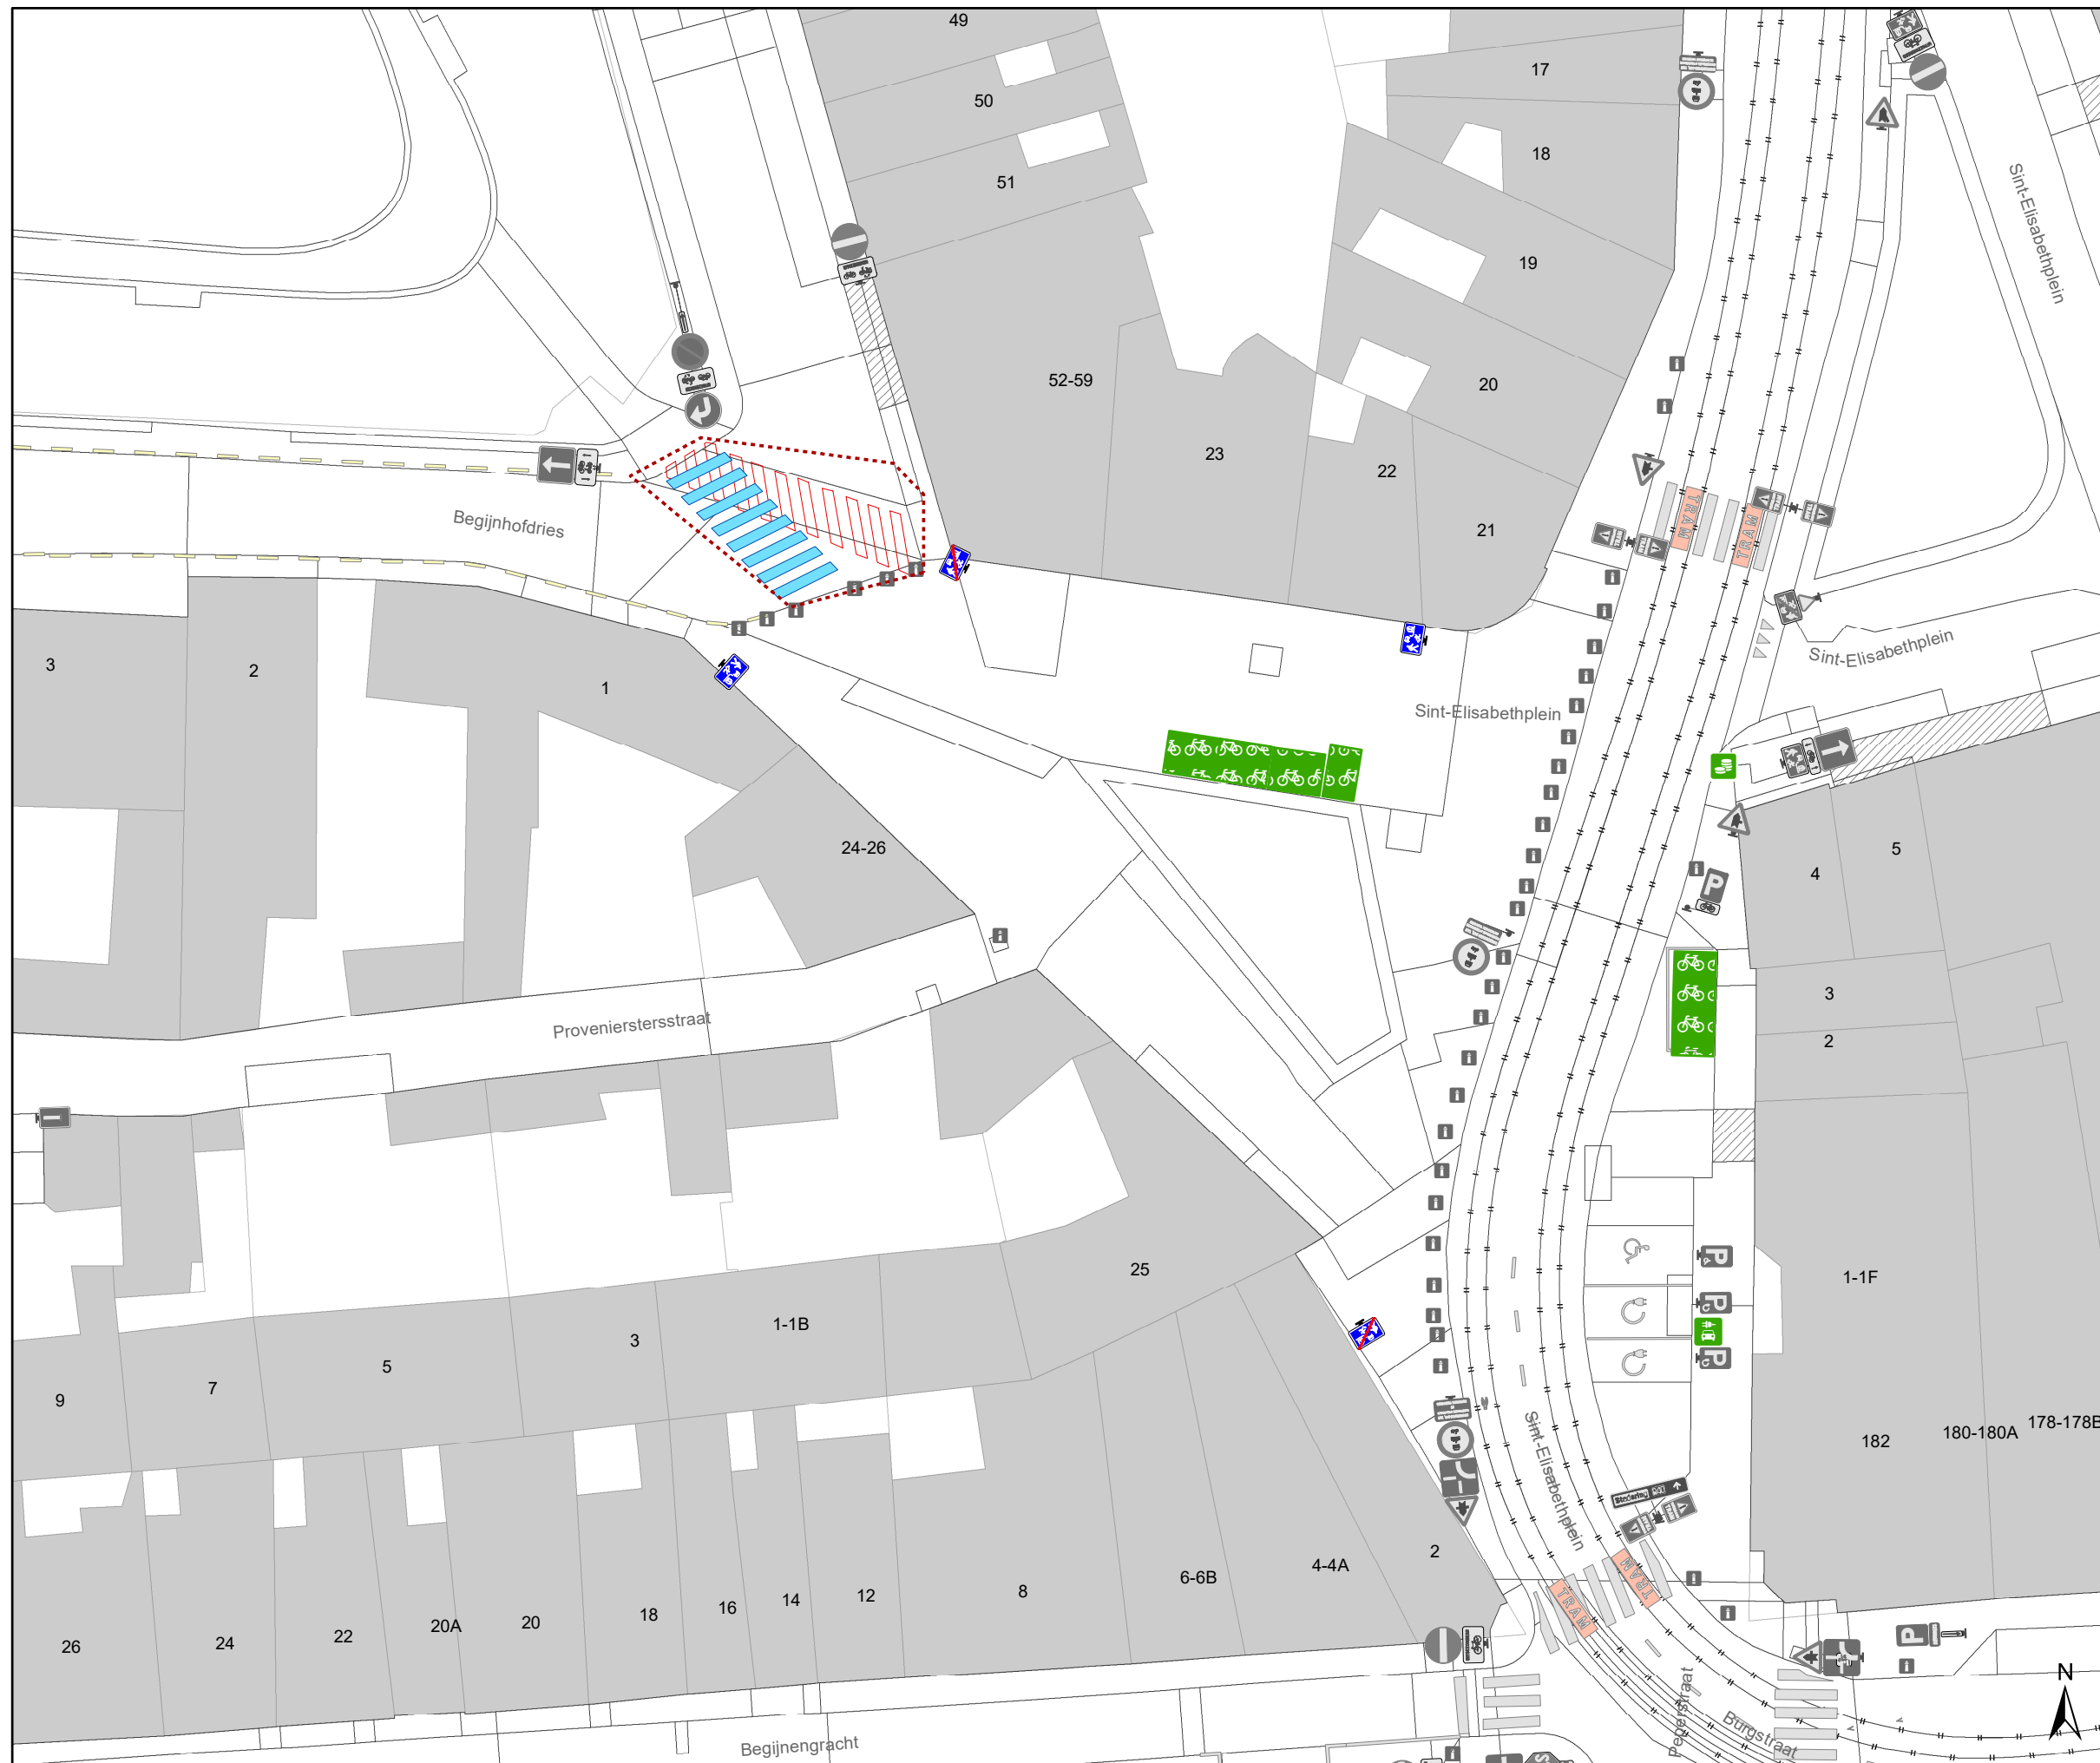

Legende

- Bestaande verkeersborden
- Geplande verkeersborden
- Te verwijderen verkeersborden
- Bestaande wegmarkeringen
- Geplande wegmarkeringen
- Te verwijderen wegmarkeringen


- Gepland paaltje:
IPOD III flex vast sticker

Overige

- Ander gepland dossier
(in voorbereiding bij MOBBED)

Ander straatmeubilair:

- Actieve parkeerautomaat
- Actieve fietsstalling
- Actieve laadpaal
- Bestaand paaltje

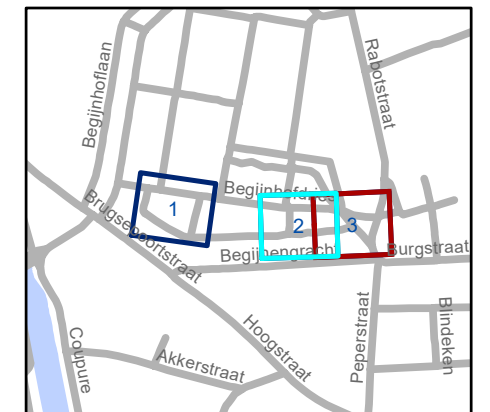

gent: Mobiliteitsbedrijf stad Gent
Verkeerstechnische taken

**Provenierstersstraat
verkeersfilter/woonerf**

Dossiernummer P-815663

DATUM	SCHAAL	PLAN	P FORMAAT
4/12/2025	1/300	3/3	A3