



---

**2026\_CBS\_02132 Nieuw aanvullend reglement van de politie op het wegverkeer - gemeenteweg - Gundlichstraat- regularisatie - Vaststelling**

**Beslissing:** Goedgekeurd in besloten vergadering van 12 maart 2026

**Zijn aanwezig bij de beslissing van dit punt:**

Hafsa El-Bazioui, schepen-voorzitter; Astrid De Bruycker, schepen; Sofie Bracke, schepen; Evita Willaert, schepen; Joris Vandenbroucke, schepen; Bram Van Braeckvelt, schepen; Burak Nalli, schepen; Filip Watteeuw, schepen; Christophe Peeters, schepen  
Liesbet Vertriest, adjunct-algemeendirecteur

**Bevoegd:** Joris Vandenbroucke

**Betrokken:** Mathias De Clercq

**Juridisch kader**

**De volgende bepalingen zijn van toepassing inzake de bevoegdheid:**

- De Nieuwe Gemeentewet 24 juni 1988, artikel 119;
- Het Decreet van 16 mei 2008 betreffende de aanvullende reglementen op het wegverkeer en de plaatsing en bekostiging van verkeerstekens, artikel 5, § 1, 2e lid;
- Het Decreet over het lokaal bestuur van 22 december 2017, artikel 41, 2°;
- Het gemeenteraadsbesluit van 15 december 2015, houdende de delegatie van de vaststellingsbevoegdheid inzake gemeentelijke aanvullende reglementen op het wegverkeer.

**De beslissing wordt genomen op grond van:**

- Wet betreffende de politie over het wegverkeer, gecoördineerd bij Koninklijk Besluit van 16 maart 1968;
- Decreet van 16 mei 2008 betreffende de aanvullende reglementen op het wegverkeer en de plaatsing en bekostiging van de verkeerstekens;
- Koninklijk Besluit van 1 december 1975 houdende algemeen reglement op de politie van het wegverkeer en van het gebruik van de openbare weg;
- Ministerieel Besluit van 11 oktober 1976 waarbij de minimumafmetingen en de bijzondere plaatsingsvoorwaarden van de verkeerstekens worden bepaald;
- Uitvoeringsbesluit van 23 januari 2009 betreffende de aanvullende reglementen op het wegverkeer en de plaatsing en bekostiging van de verkeerstekens;
- Omzendbrief MOB/2009/1 van 3 april 2009.

## **Motivering**

- Bij dit collegebesluit wordt de bestaande toestand geregulariseerd.

## **Bijgevoegde bijlage(n):**

- Aanvullend reglement Gundlichstraat Dossier P-805956.pdf (deel van de beslissing)
- Signalisatieplan cluster Winkelstraat Dossier P-805956 (deel van de beslissing)

## **Beslissing**

**Beslist het volgende:**

### **Artikel 1:**

Stelt vast het bijgevoegd aanvullend reglement van de politie op het wegverkeer en het signalisatieplan betreffende de gemeenteweg Gundlichstraat.

2026\_CBS\_02132 - Nieuw aanvullend reglement van de politie op het wegverkeer - gemeenteweg - Gundlichstraat- regularisatie



## Aanvullend reglement van de politie op het wegverkeer - gemeenteweg – Gundlichstraat

Vastgesteld in het College van Burgemeester en Schepenen van 12 maart 2026

Bekendgemaakt op 13 maart 2026

Geldig vanaf 18 maart 2026

Referentienummer 2026\_CBS\_02132

### Reglement

#### Artikel 1.

Op de Gundlichstraat ten westen van het kruispunt met de Winkelstraat aan de geldt voetgangers moeten de oversteekplaats volgen om de rijbaan over te steken.


Dit wordt aangeduid door verkeerstekens:

- Wegmarkering zoals bepaald in art.76.3 van het KB 01/12/1975

---

(einde reglement)




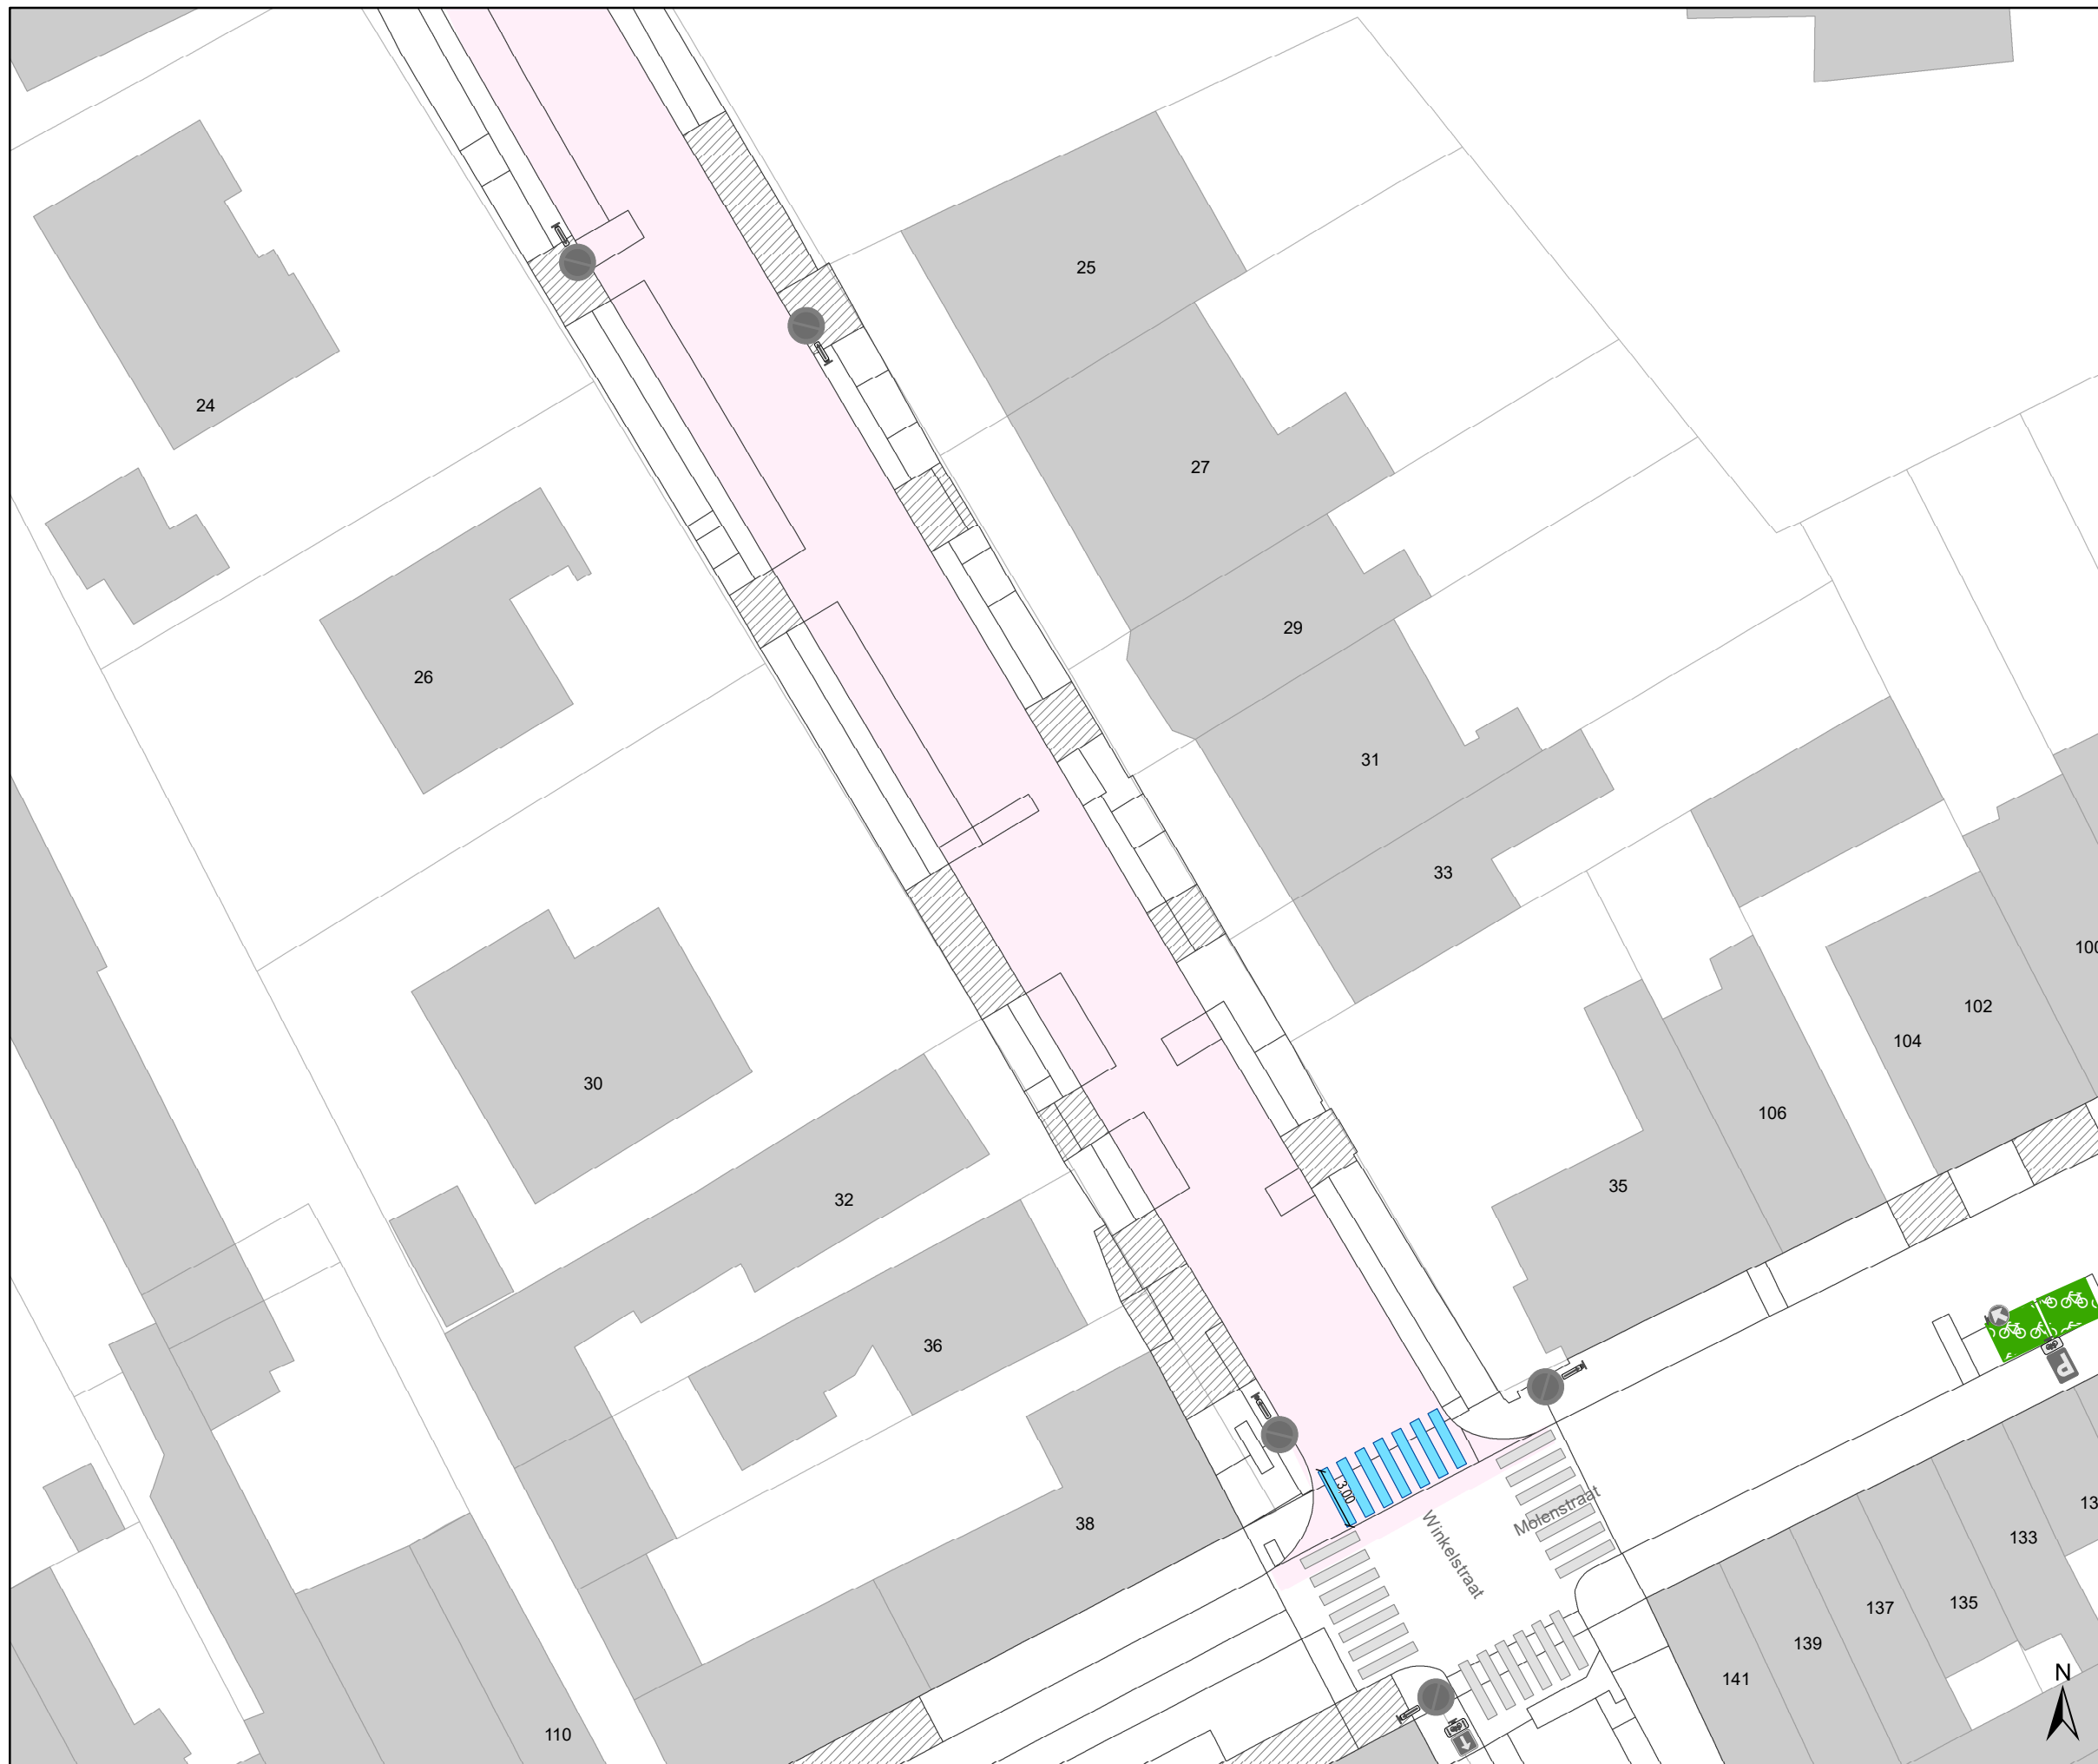

### Legende

- Bestaande verkeersborden
- Geplande verkeersborden
- Te verwijderen verkeersborden
- Bestaande wegmarkeringen
- Geplande wegmarkeringen
- Actieve fietsenstalling

TOPlaagcontour en -zone

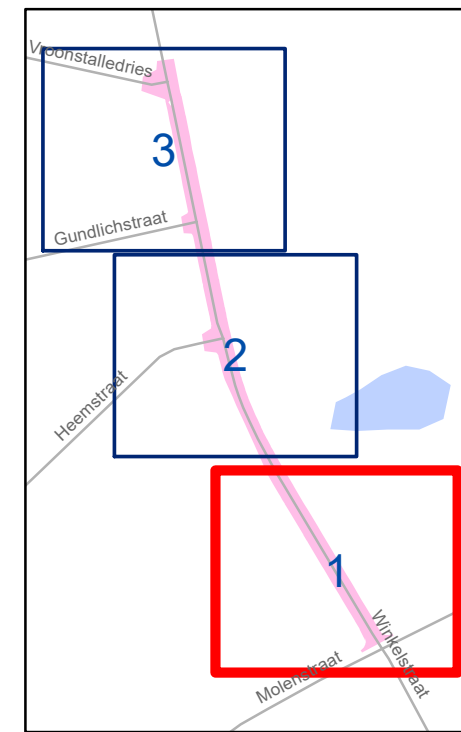

**gent:** Mobiliteitsbedrijf stad Gent  
Verkeerstechnische taken

## Winkelstraat TOPlaagvernieuwing

Dossiernummer P-805956


DATUM	SCHAAL	PLAN	P FORMAAT
17/02/2026	1/300	1/3	A3



## Legende

-  Bestaande verkeersborden
-  Geplande verkeersborden
-  Te verwijderen verkeersborden
-  Bestaande wegmarkeringen
-  Geplande wegmarkeringen
-  Actieve fietsenstalling

 TOPlaagcontour en -zone

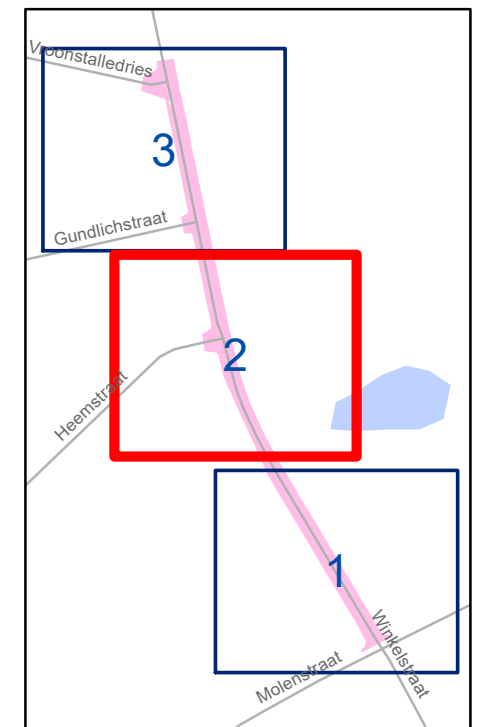


**gent:** Mobiliteitsbedrijf stad Gent  
Verkeerstechnische taken

### Winkelstraat TOPlaagvernieuwing

Dossiernummer P-805956


DATUM	SCHAAL	PLAN	P FORMAAT
17/02/2026	1/300	2/3	A3

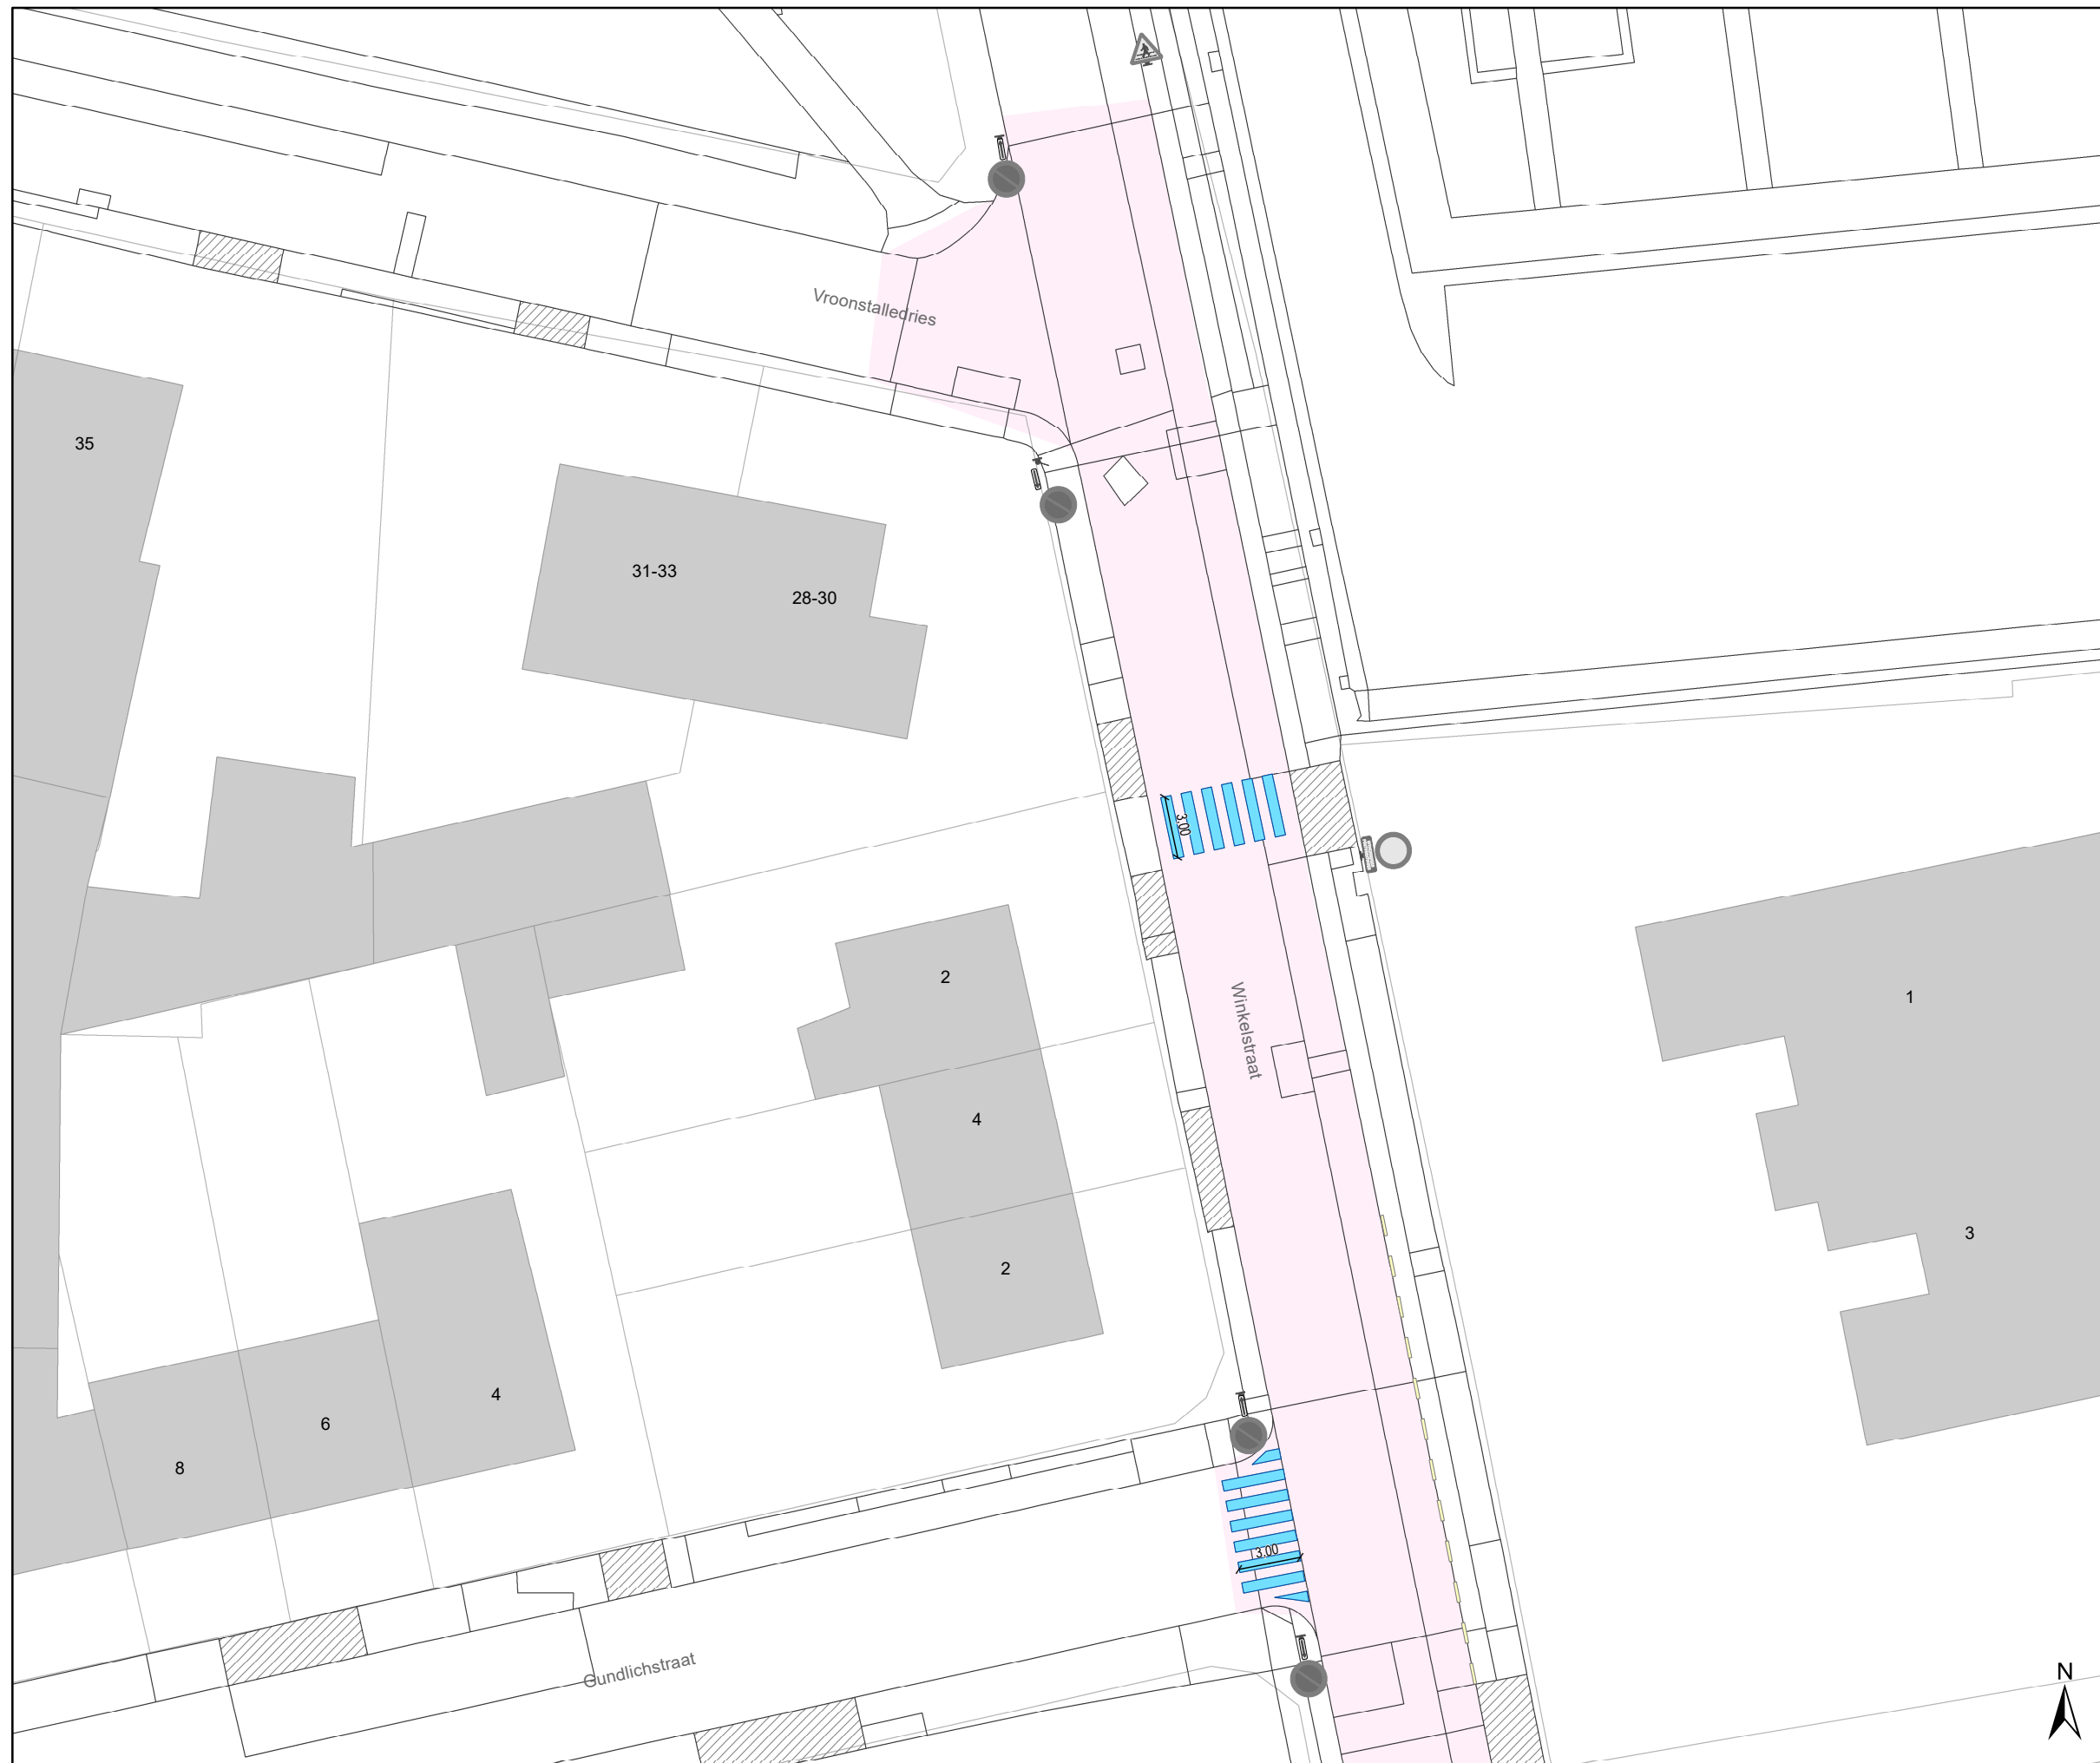

## Legende

- Bestaande verkeersborden
- Geplande verkeersborden
- Te verwijderen verkeersborden
- Bestaande wegmarkeringen
- Geplande wegmarkeringen
- Actieve fietsenstalling

TOPlaagcontour en -zone

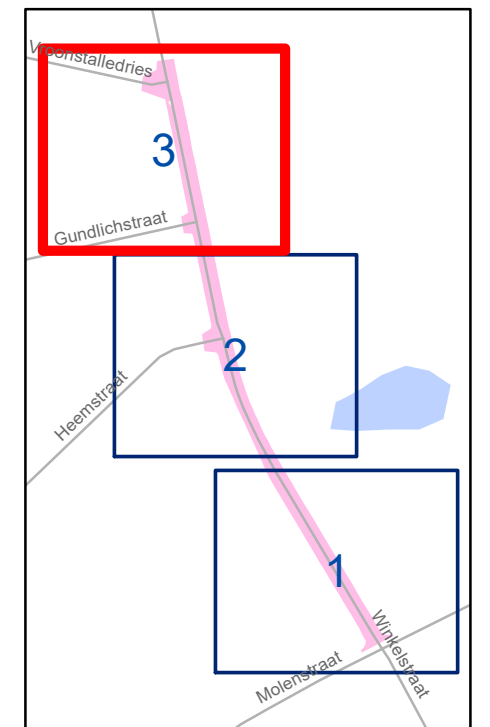

Mobiliteitsbedrijf stad Gent Verkeerstechnische taken			
<b>Winkelstraat</b> <b>TOPlaagvernieuwing</b>			
Dossiernummer P-805956			
DATUM	SCHAAL	PLAN	P FORMAAT
17/02/2026	1/300	3/3	A3