



2026_CBS_02133 Nieuw aanvullend reglement van de politie op het wegverkeer - gemeenteweg - Heemstraat- regularisatie - Vaststelling

Beslissing: Goedgekeurd in besloten vergadering van 12 maart 2026

Zijn aanwezig bij de beslissing van dit punt:

Hafsa El-Bazioui, schepen-voorzitter; Astrid De Bruycker, schepen; Sofie Bracke, schepen; Evita Willaert, schepen; Joris Vandenbroucke, schepen; Bram Van Braeckvelt, schepen; Burak Nalli, schepen; Filip Watteeuw, schepen; Christophe Peeters, schepen
Liesbet Vertriest, adjunct-algemeendirecteur

Bevoegd: Joris Vandenbroucke

Betrokken: Mathias De Clercq

Juridisch kader

De volgende bepalingen zijn van toepassing inzake de bevoegdheid:

- De Nieuwe Gemeentewet 24 juni 1988, artikel 119;
- Het Decreet van 16 mei 2008 betreffende de aanvullende reglementen op het wegverkeer en de plaatsing en bekostiging van verkeerstekens, artikel 5, § 1, 2e lid;
- Het Decreet over het lokaal bestuur van 22 december 2017, artikel 41, 2°;
- Het gemeenteraadsbesluit van 15 december 2015, houdende de delegatie van de vaststellingsbevoegdheid inzake gemeentelijke aanvullende reglementen op het wegverkeer.

De beslissing wordt genomen op grond van:

- Wet betreffende de politie over het wegverkeer, gecoördineerd bij Koninklijk Besluit van 16 maart 1968;
- Decreet van 16 mei 2008 betreffende de aanvullende reglementen op het wegverkeer en de plaatsing en bekostiging van de verkeerstekens;
- Koninklijk Besluit van 1 december 1975 houdende algemeen reglement op de politie van het wegverkeer en van het gebruik van de openbare weg;
- Ministerieel Besluit van 11 oktober 1976 waarbij de minimumafmetingen en de bijzondere plaatsingsvoorwaarden van de verkeerstekens worden bepaald;
- Uitvoeringsbesluit van 23 januari 2009 betreffende de aanvullende reglementen op het wegverkeer en de plaatsing en bekostiging van de verkeerstekens;
- Omzendbrief MOB/2009/1 van 3 april 2009.

Motivering

Bij dit collegebesluit wordt de bestaande toestand geregulariseerd en wordt als nieuwe maatregel een oversteekplaats voor voetgangers voorzien ten westen van het kruispunt met de Winkelstraat, dit in het kader van de topaagvernieuwing van de Winkelstraat.

Bijgevoegde bijlage(n):

- Aanvullend reglement Heemstraat Dossier P-805956.pdf (deel van de beslissing)
- Signalisatieplan cluster Winkelstraat Dossier P-805956 (deel van de beslissing)

Beslissing

Beslist het volgende:

Artikel 1:

Stelt vast het bijgevoegd aanvullend reglement van de politie op het wegverkeer en het signalisatieplan betreffende de gemeenteweg Heemstraat.

2026_CBS_02133 - Nieuw aanvullend reglement van de politie op het wegverkeer - gemeenteweg - Heemstraat- regularisatie



Aanvullend reglement van de politie op het wegverkeer - gemeenteweg – Heemstraat

Vastgesteld in het College van Burgemeester en Schepenen van 12 maart 2026

Bekendgemaakt op 13 maart 2026

Geldig vanaf 18 maart 2026

Referentienummer 2026_CBS_02133

Reglement

Artikel 1.


Op de Heemstraat ten westen van het kruispunt met de Winkelstraat geldt voetgangers moeten de oversteekplaats volgen om de rijbaan over te steken.

Dit wordt aangeduid door verkeerstekens:

- Wegmarkering zoals bepaald in art.76.3 van het KB 01/12/1975

(einde reglement)




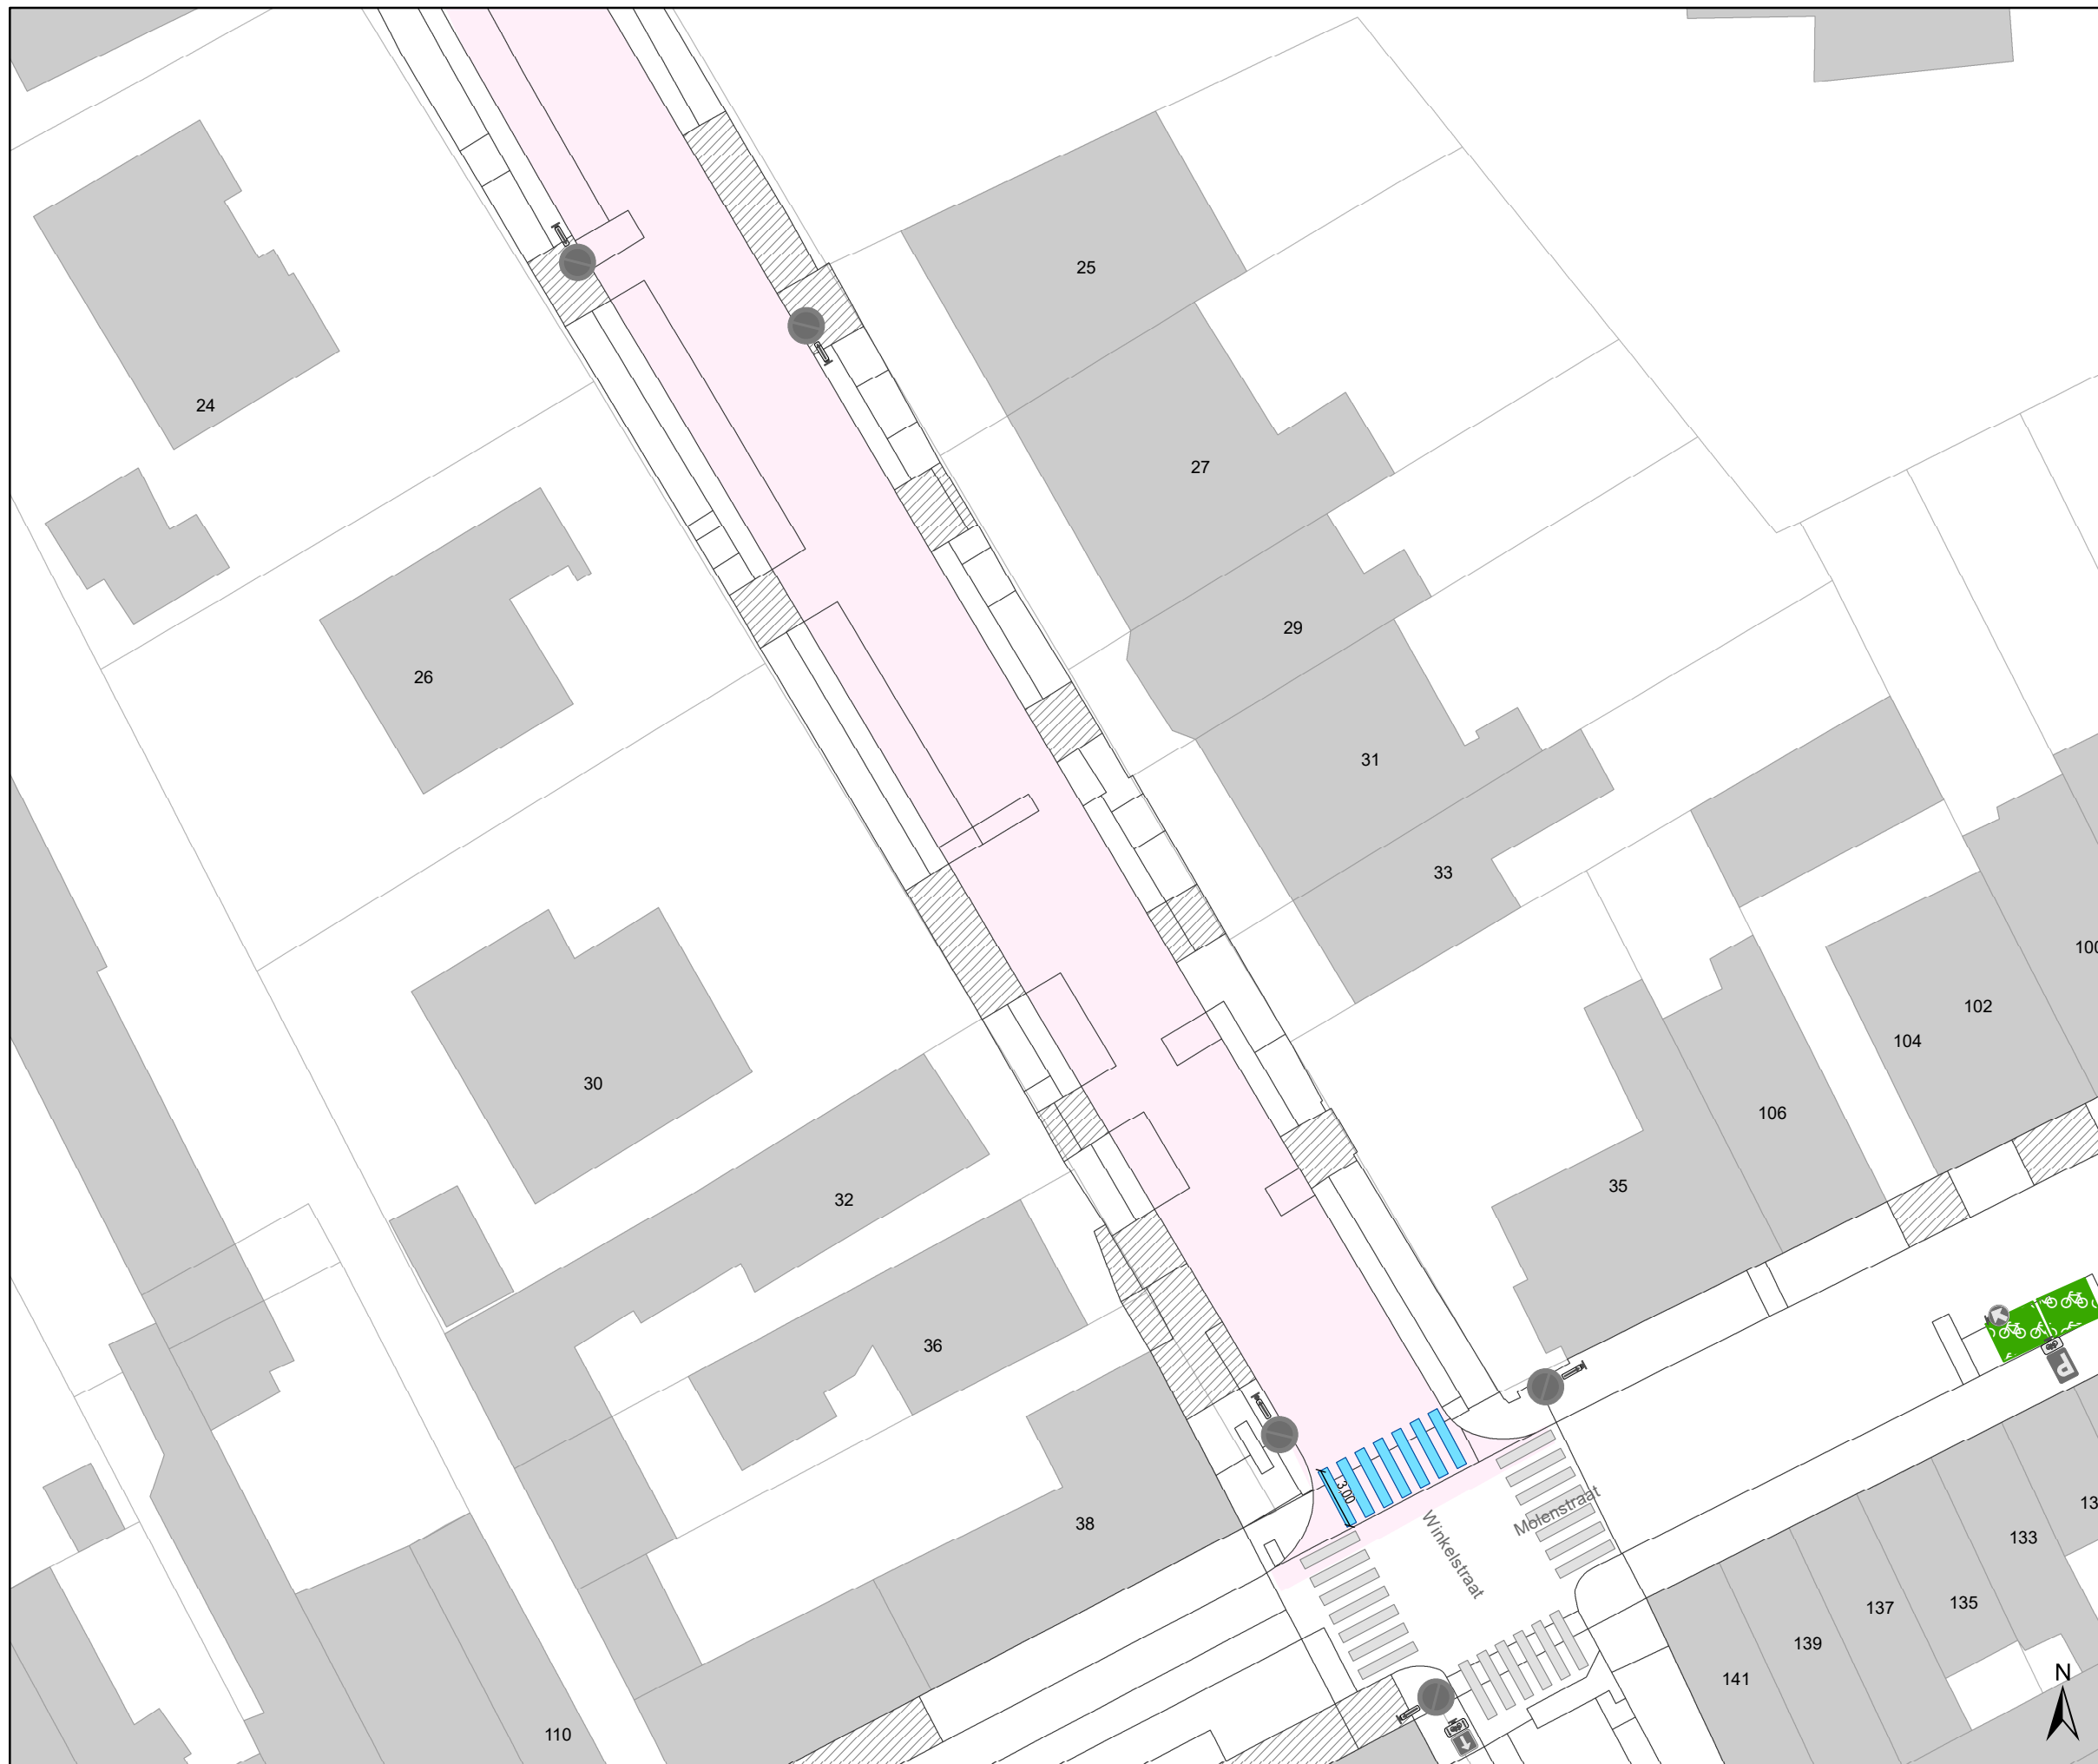

Legende

- Bestaande verkeersborden
- Geplande verkeersborden
- Te verwijderen verkeersborden
- Bestaande wegmarkeringen
- Geplande wegmarkeringen
- Actieve fietsenstalling

TOPlaagcontour en -zone

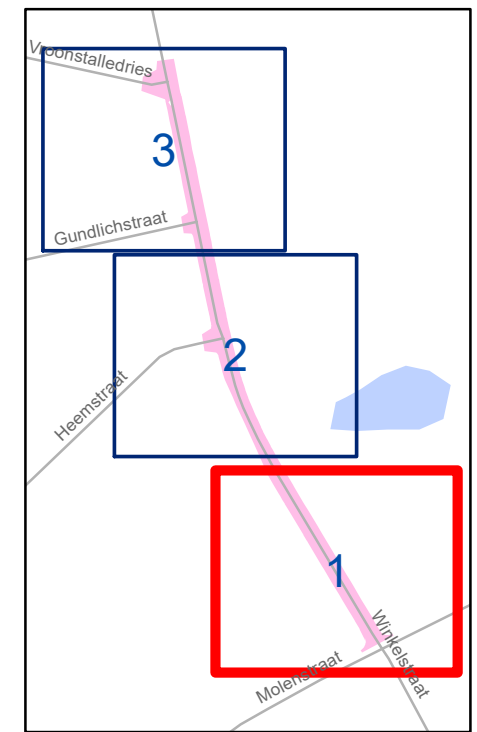

gent: Mobiliteitsbedrijf stad Gent
Verkeerstechnische taken

**Winkelstraat
TOPlaagvernieuwing**

Dossiernummer P-805956


DATUM	SCHAAL	PLAN	P FORMAAT
17/02/2026	1/300	1/3	A3



Legende

-  Bestaande verkeersborden
-  Geplande verkeersborden
-  Te verwijderen verkeersborden
-  Bestaande wegmarkeringen
-  Geplande wegmarkeringen
-  Actieve fietsenstalling

 TOPlaagcontour en -zone

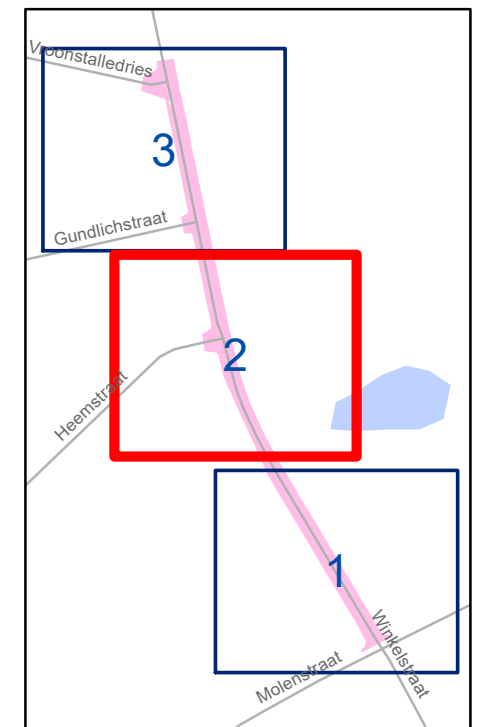


gent: Mobiliteitsbedrijf stad Gent
Verkeerstechnische taken

**Winkelstraat
TOPlaagvernieuwing**

Dossiernummer P-805956


DATUM	SCHAAL	PLAN	P FORMAAT
17/02/2026	1/300	2/3	A3

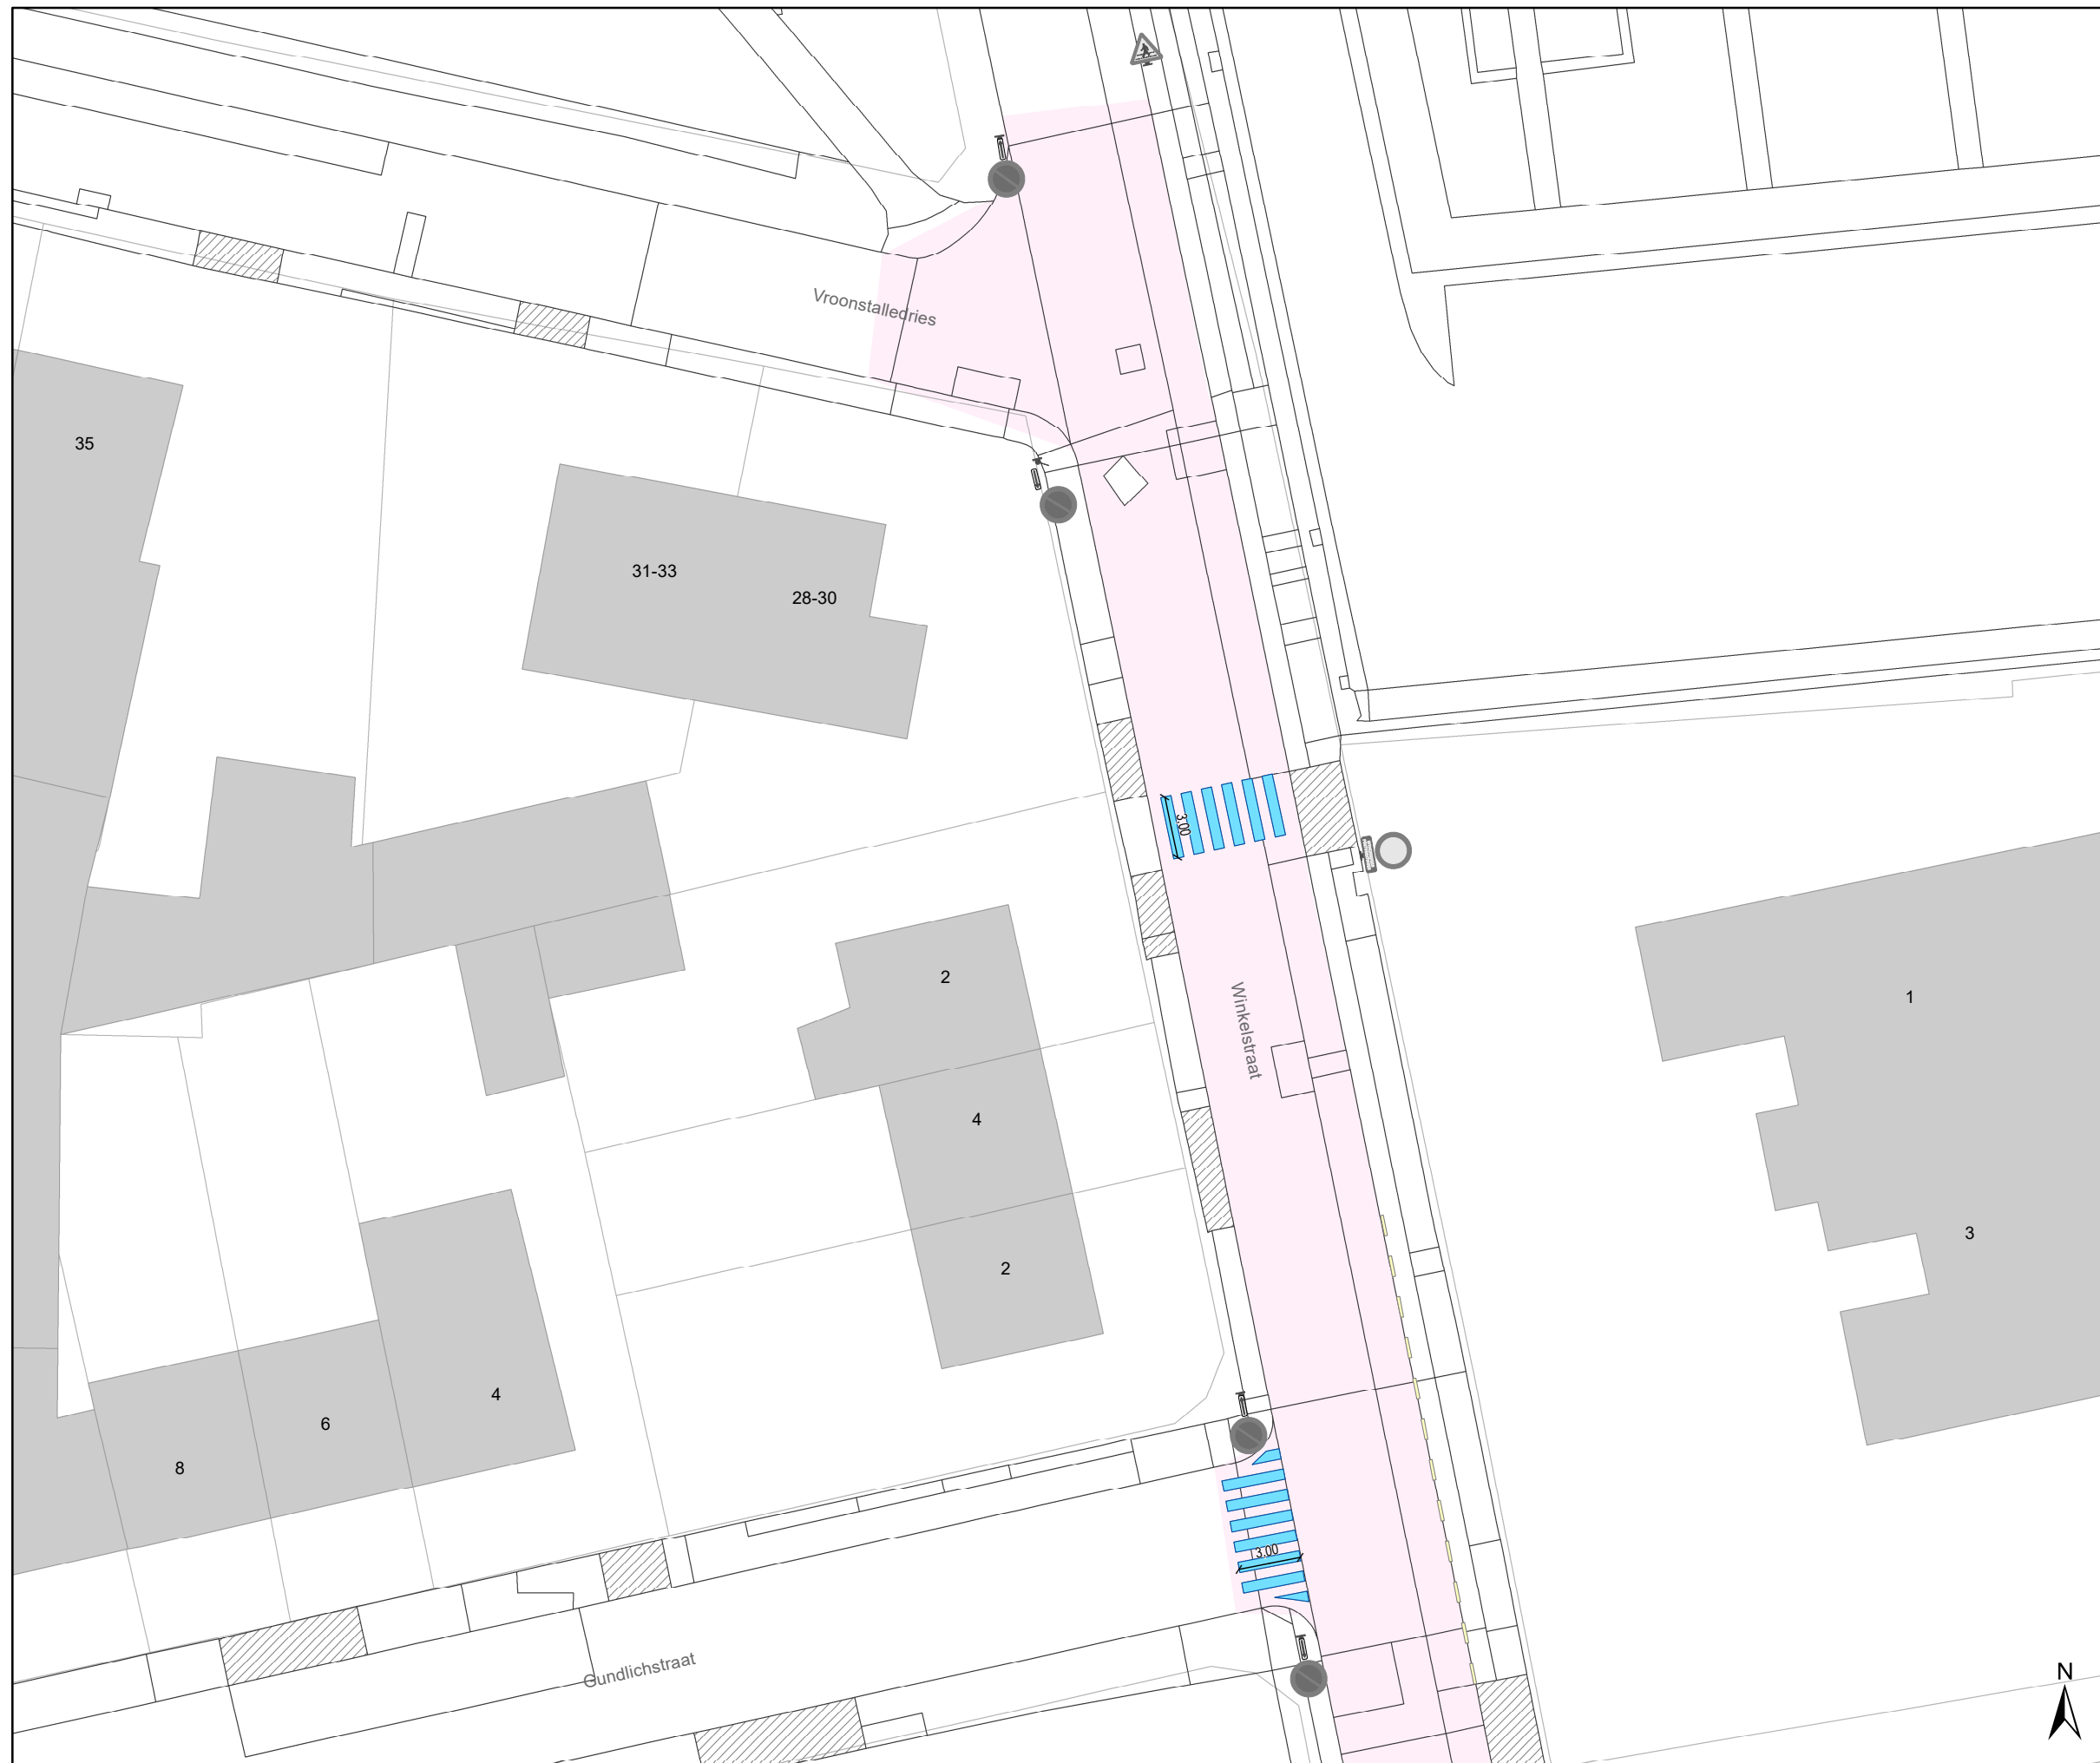

Legende

- Bestaande verkeersborden
- Geplande verkeersborden
- Te verwijderen verkeersborden
- Bestaande wegmarkeringen
- Geplande wegmarkeringen
- Actieve fietsenstalling

TOPlaagcontour en -zone

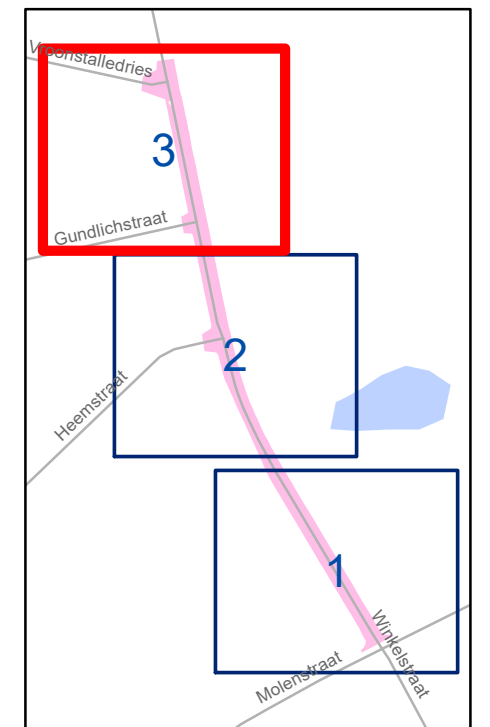

gent: Mobiliteitsbedrijf stad Gent
Verkeerstechnische taken

Winkelstraat TOPlaagvernieuwing

Dossiernummer P-805956

DATUM	SCHAAL	PLAN	P FORMAAT
17/02/2026	1/300	3/3	A3