


Legende

-  Bestaande verkeersborden
-  Geplande verkeersborden
-  Te verwijderen verkeersborden
-  Bestaande wegmarkeringen
-  Geplande wegmarkeringen
-  Te verwijderen wegmarkeringen
-  Actieve fietsenstalling
-  Geplande fietsenstalling
-  Gepland te verwijderen fietsenstalling
-  Ander gepland dossier (ter uitvoering bij DWBW)
-  Actieve parkeerautomaat
-  Actieve laadpaal
-  Bestaand paaltje
-  Hoort ook bij dit dossier

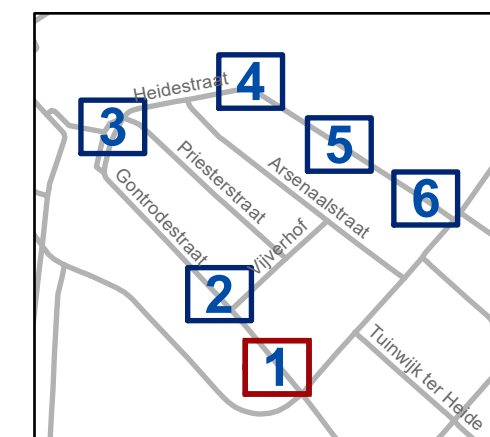


gent: Mobiliteitsbedrijf stad Gent
Verkeerstechnische taken

Gontrodestraat
Eenrichting en
fixeren parkeerstroken


Dossiernummer P-765484

DATUM	SCHAAL	PLAN	P FORMAAT
16/02/2026	1/150	1/6	A3

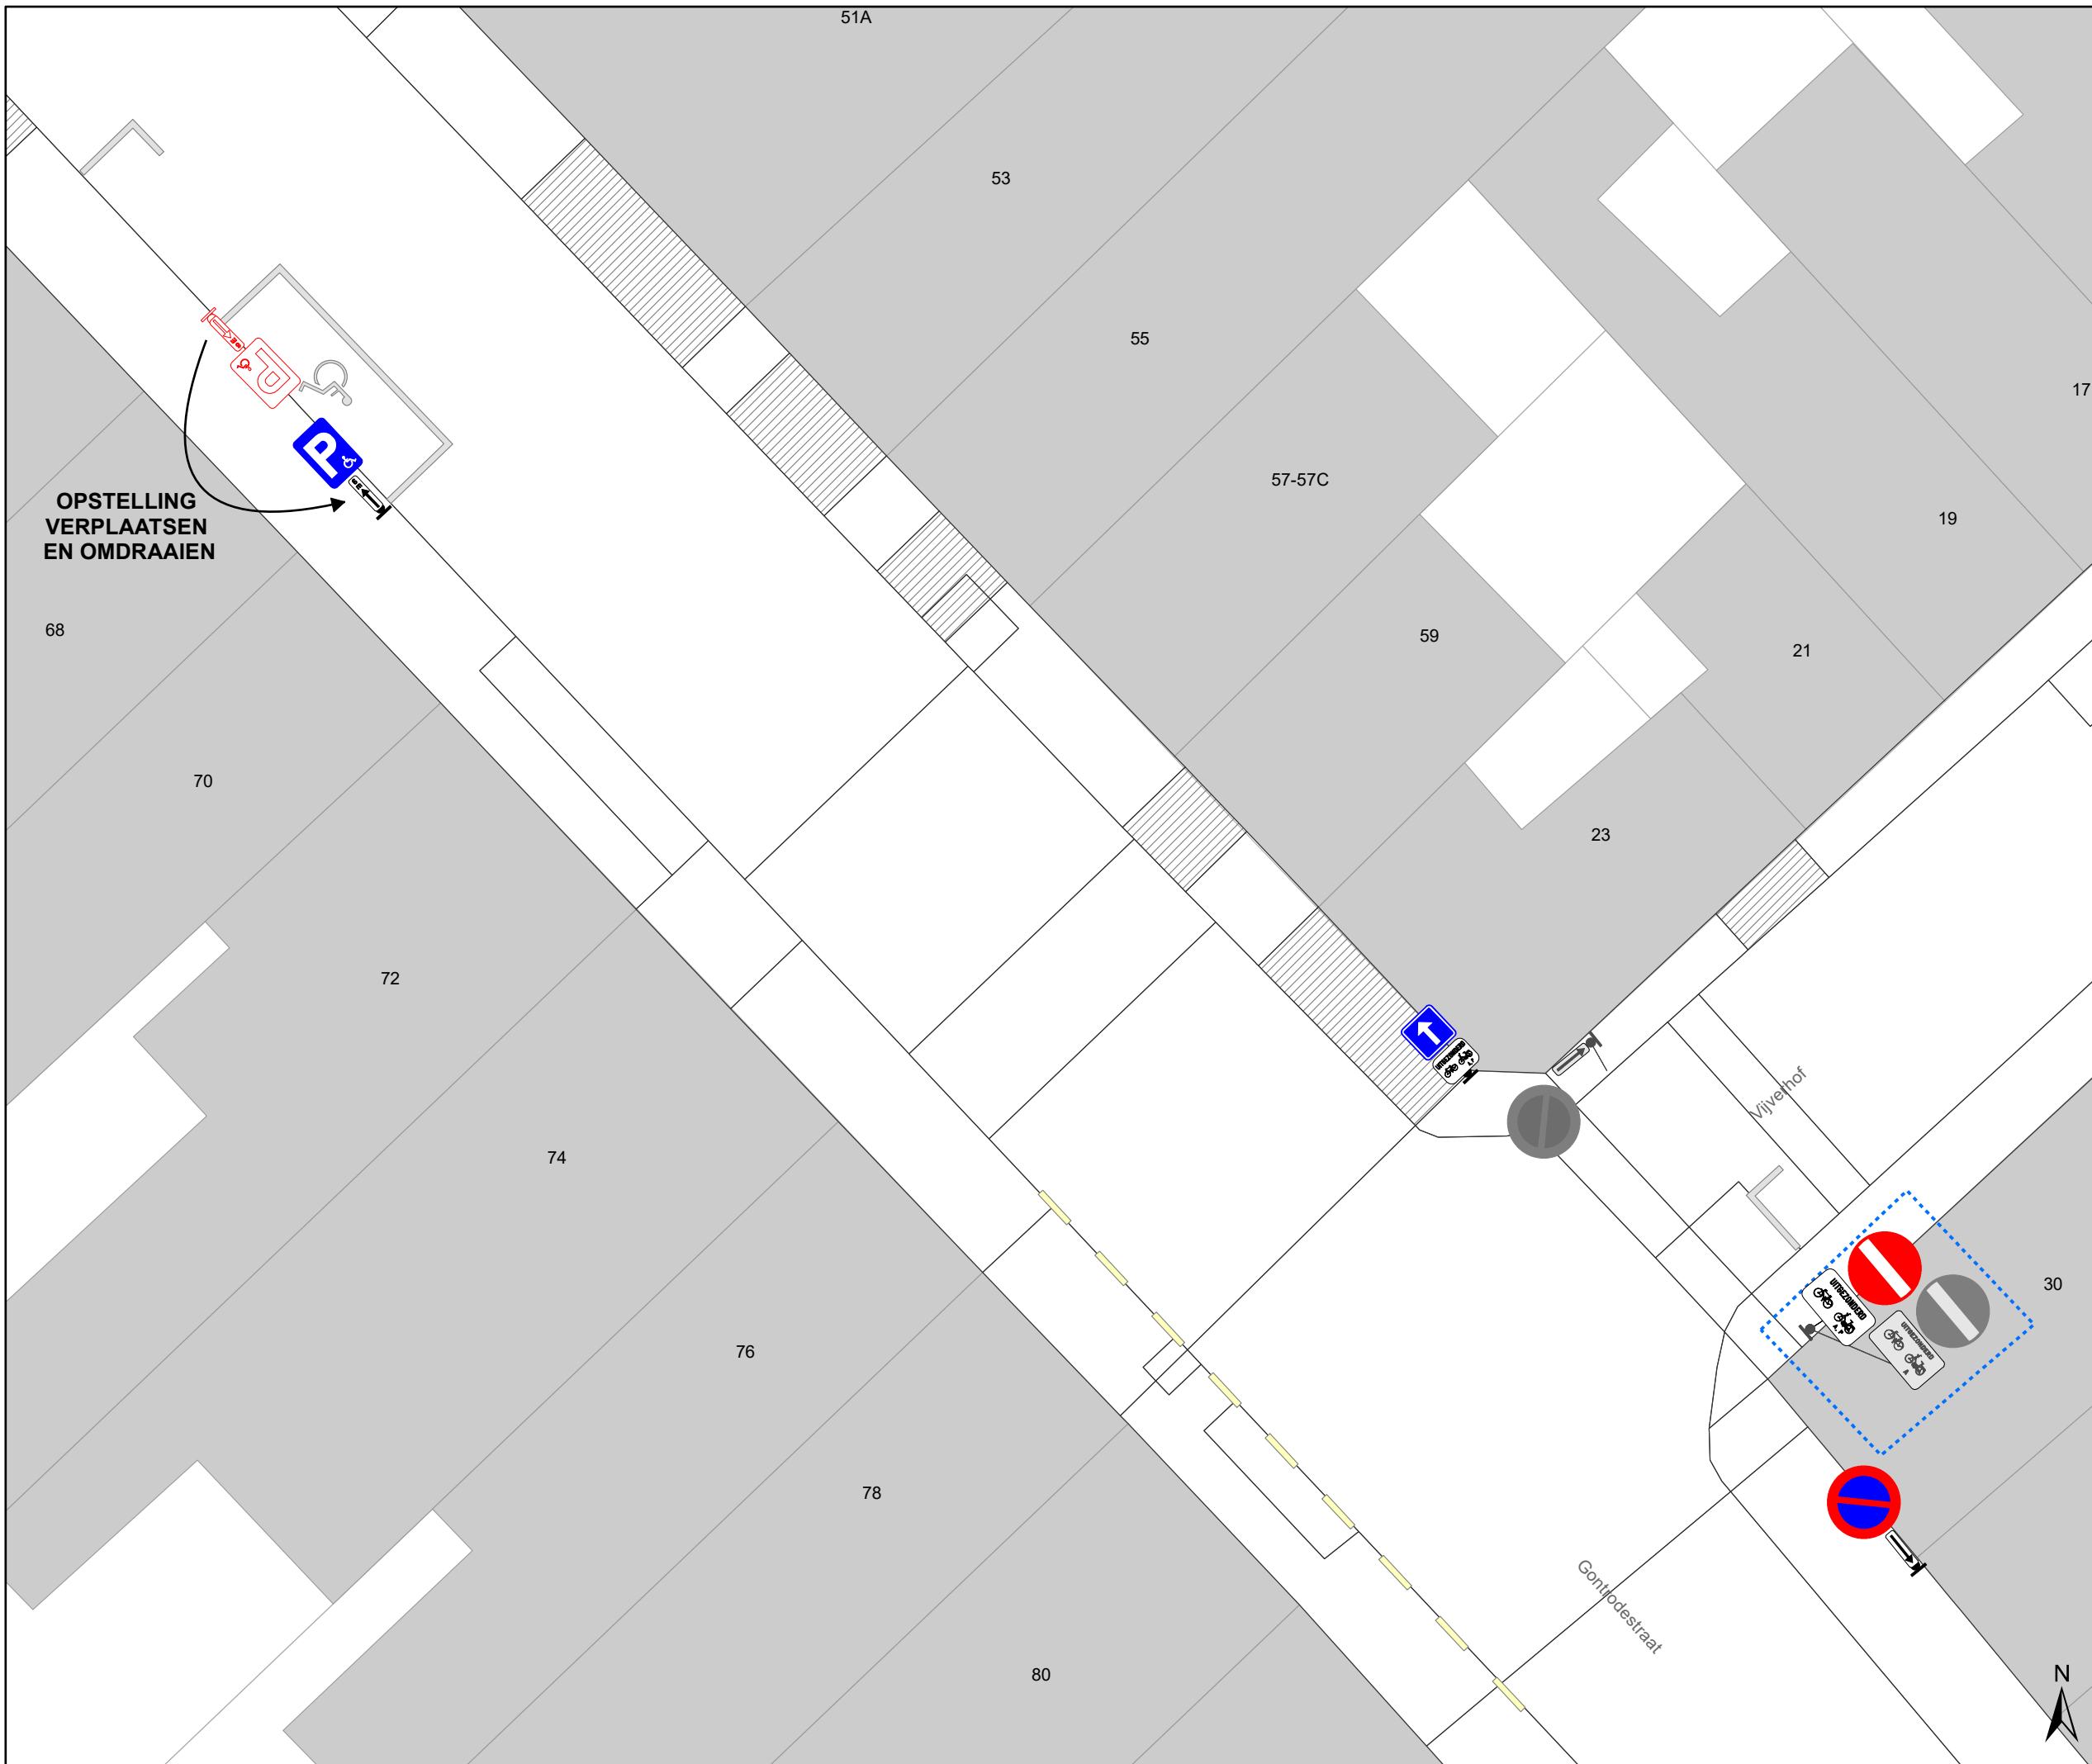

Legende

-  Bestaande verkeersborden
-  Geplande verkeersborden
-  Te verwijderen verkeersborden
-  Bestaande wegmarkeringen
-  Geplande wegmarkeringen
-  Te verwijderen wegmarkeringen
-  Actieve fietsenstalling
-  Geplande fietsenstalling
-  Gepland te verwijderen fietsenstalling
-  Ander gepland dossier (ter uitvoering bij DWBW)
-  Actieve parkeerautomaat
-  Actieve laadpaal
-  Bestaand paaltje
-  Hoort ook bij dit dossier

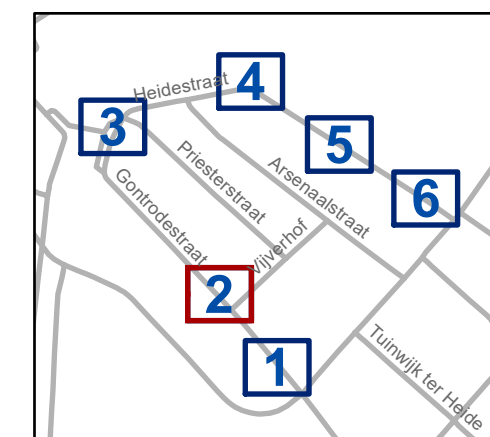


gent: Mobiliteitsbedrijf stad Gent
Verkeerstechnische taken

**Gontrodestraat
Eenrichting en
fixeren parkeerstroken**


Dossiernummer P-765484

DATUM	SCHAAL	PLAN	P FORMAAT
16/02/2026	1/150	2/6	A3

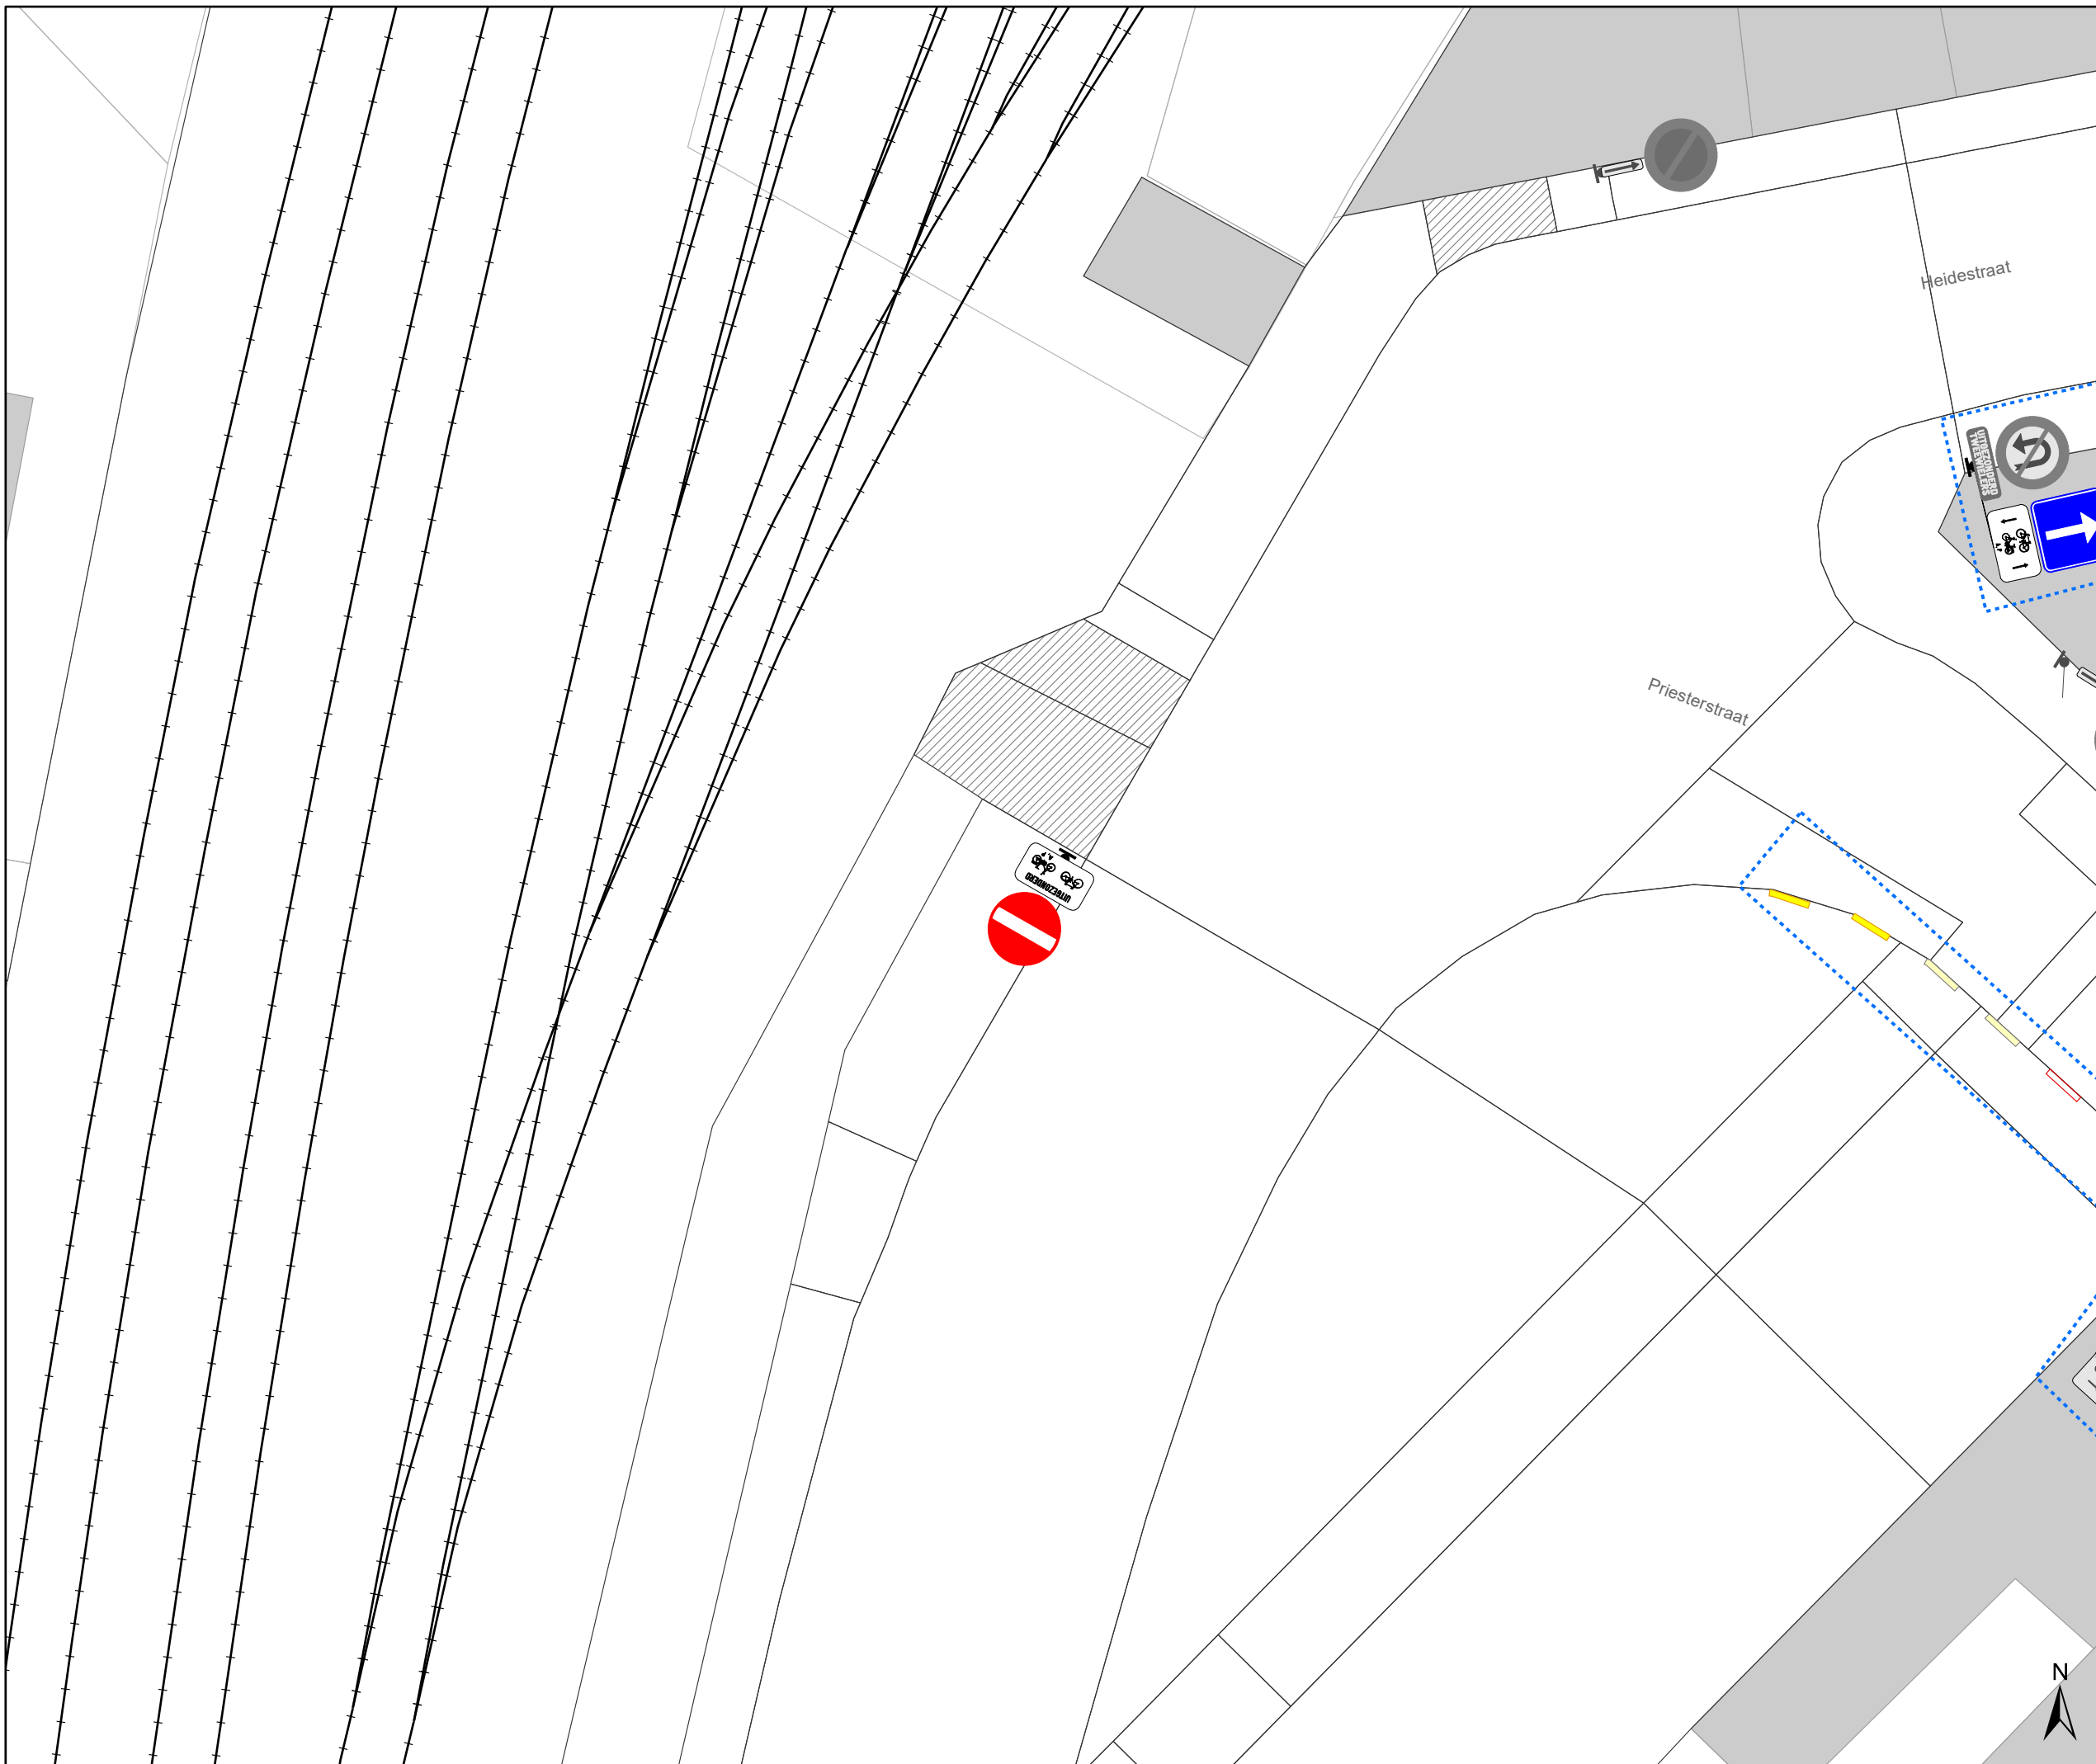

Legende

-  Bestaande verkeersborden
-  Geplande verkeersborden
-  Te verwijderen verkeersborden
-  Bestaande wegmarkeringen
-  Geplande wegmarkeringen
-  Te verwijderen wegmarkeringen
-  Actieve fietsenstalling
-  Geplande fietsenstalling
-  Gepland te verwijderen fietsenstalling
-  Ander gepland dossier (ter uitvoering bij DWBW)
-  Actieve parkeerautomaat
-  Actieve laadpaal
-  Bestaand paaltje
-  Hoort ook bij dit dossier

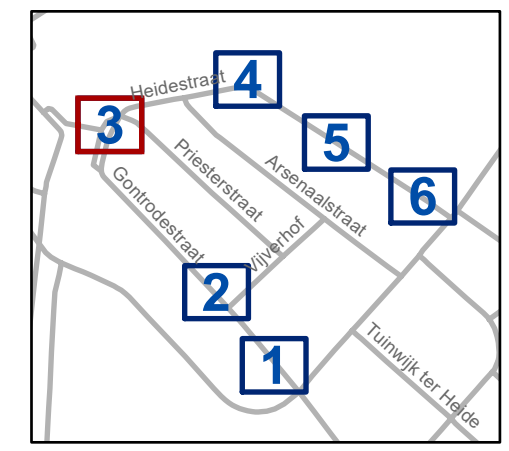


gent: Mobiliteitsbedrijf stad Gent
Verkeerstechnische taken

**Gontrodestraat
Eenrichting en
fixeren parkeerstroken**

Dossiernummer P-765484


DATUM	SCHAAL	PLAN	P FORMAAT
16/02/2026	1/150	3/6	A3



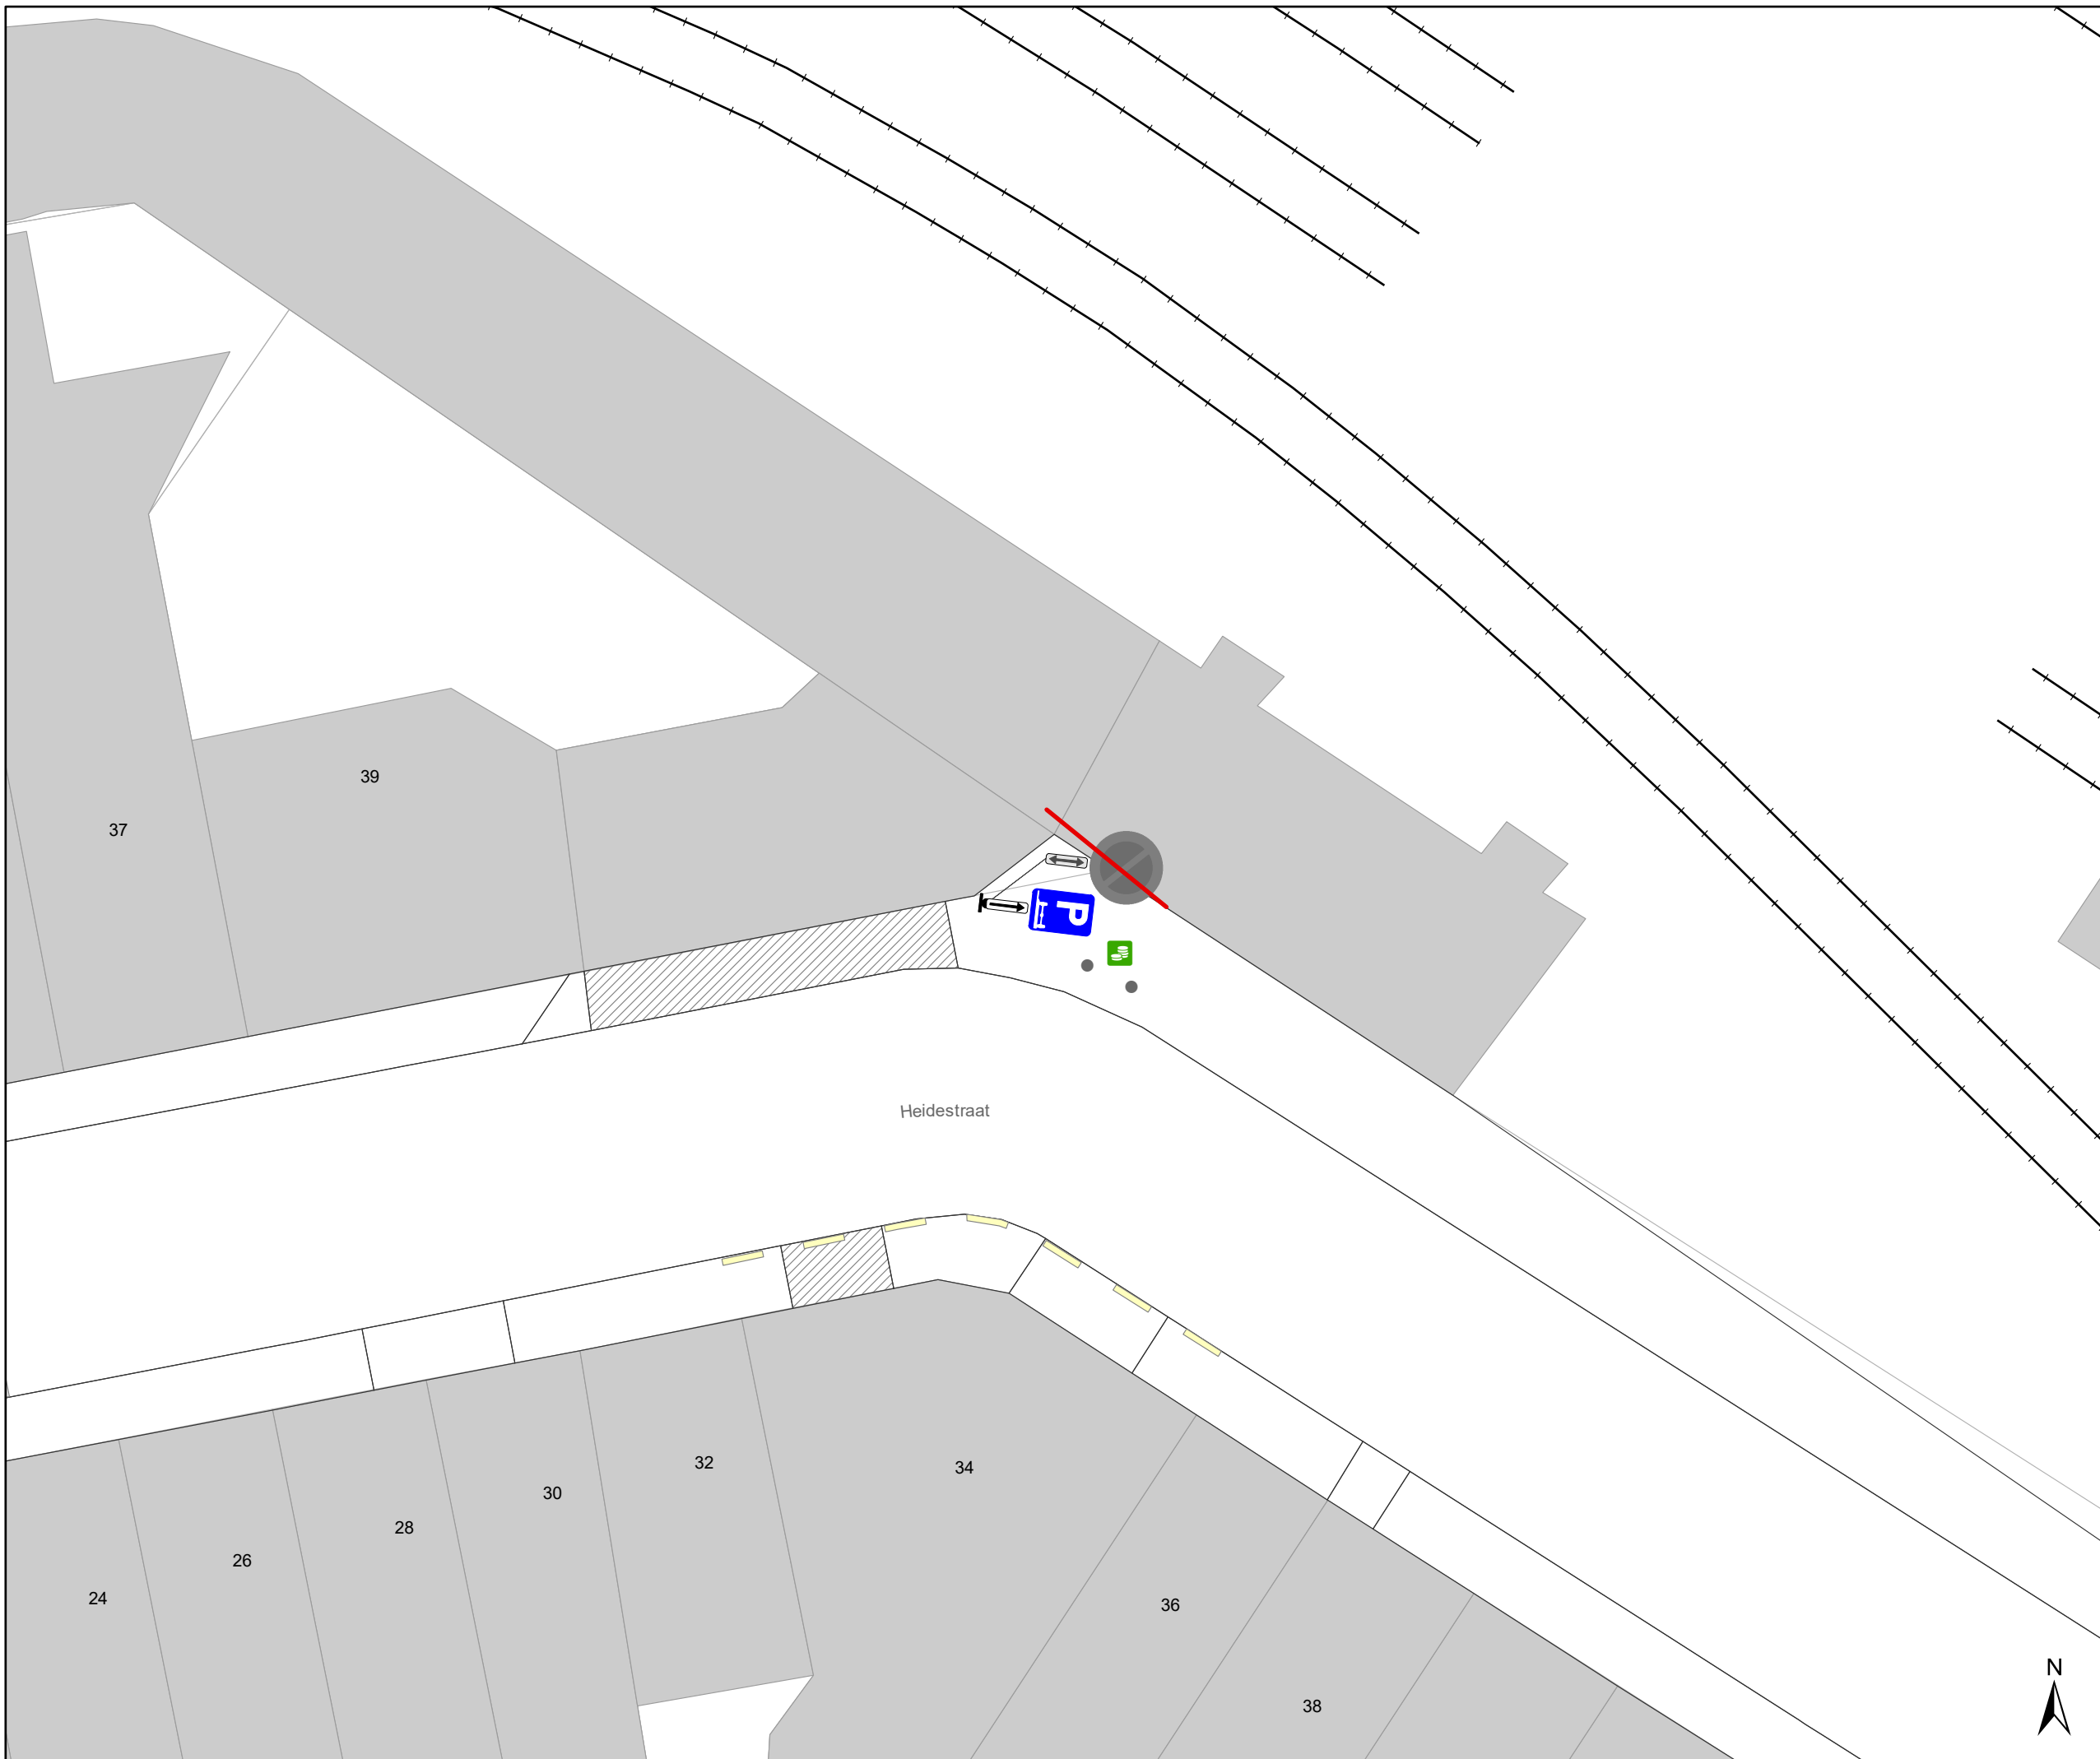

Legende

-  Bestaande verkeersborden
-  Geplande verkeersborden
-  Te verwijderen verkeersborden
-  Bestaande wegmarkeringen
-  Geplande wegmarkeringen
-  Te verwijderen wegmarkeringen
-  Actieve fietsenstalling
-  Geplande fietsenstalling
-  Gepland te verwijderen fietsenstalling
-  Ander gepland dossier (ter uitvoering bij DWBW)
-  Actieve parkeerautomaat
-  Actieve laadpaal
-  Bestaand paaltje
-  Hoort ook bij dit dossier

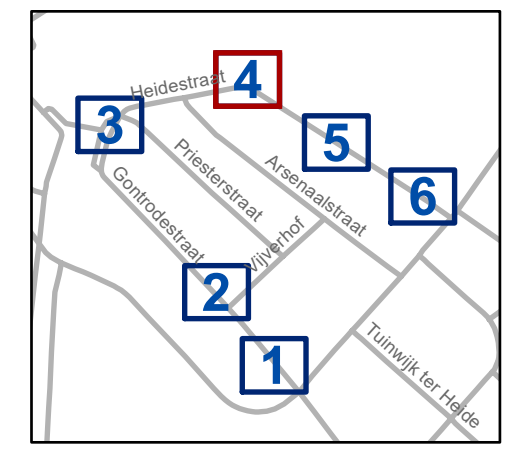


gent: Mobiliteitsbedrijf stad Gent
Verkeerstechnische taken

**Gontrodestraat
Eenrichting en
fixeren parkeerstroken**

Dossiernummer P-765484


DATUM	SCHAAL	PLAN	P FORMAAT
16/02/2026	1/150	4/6	A3



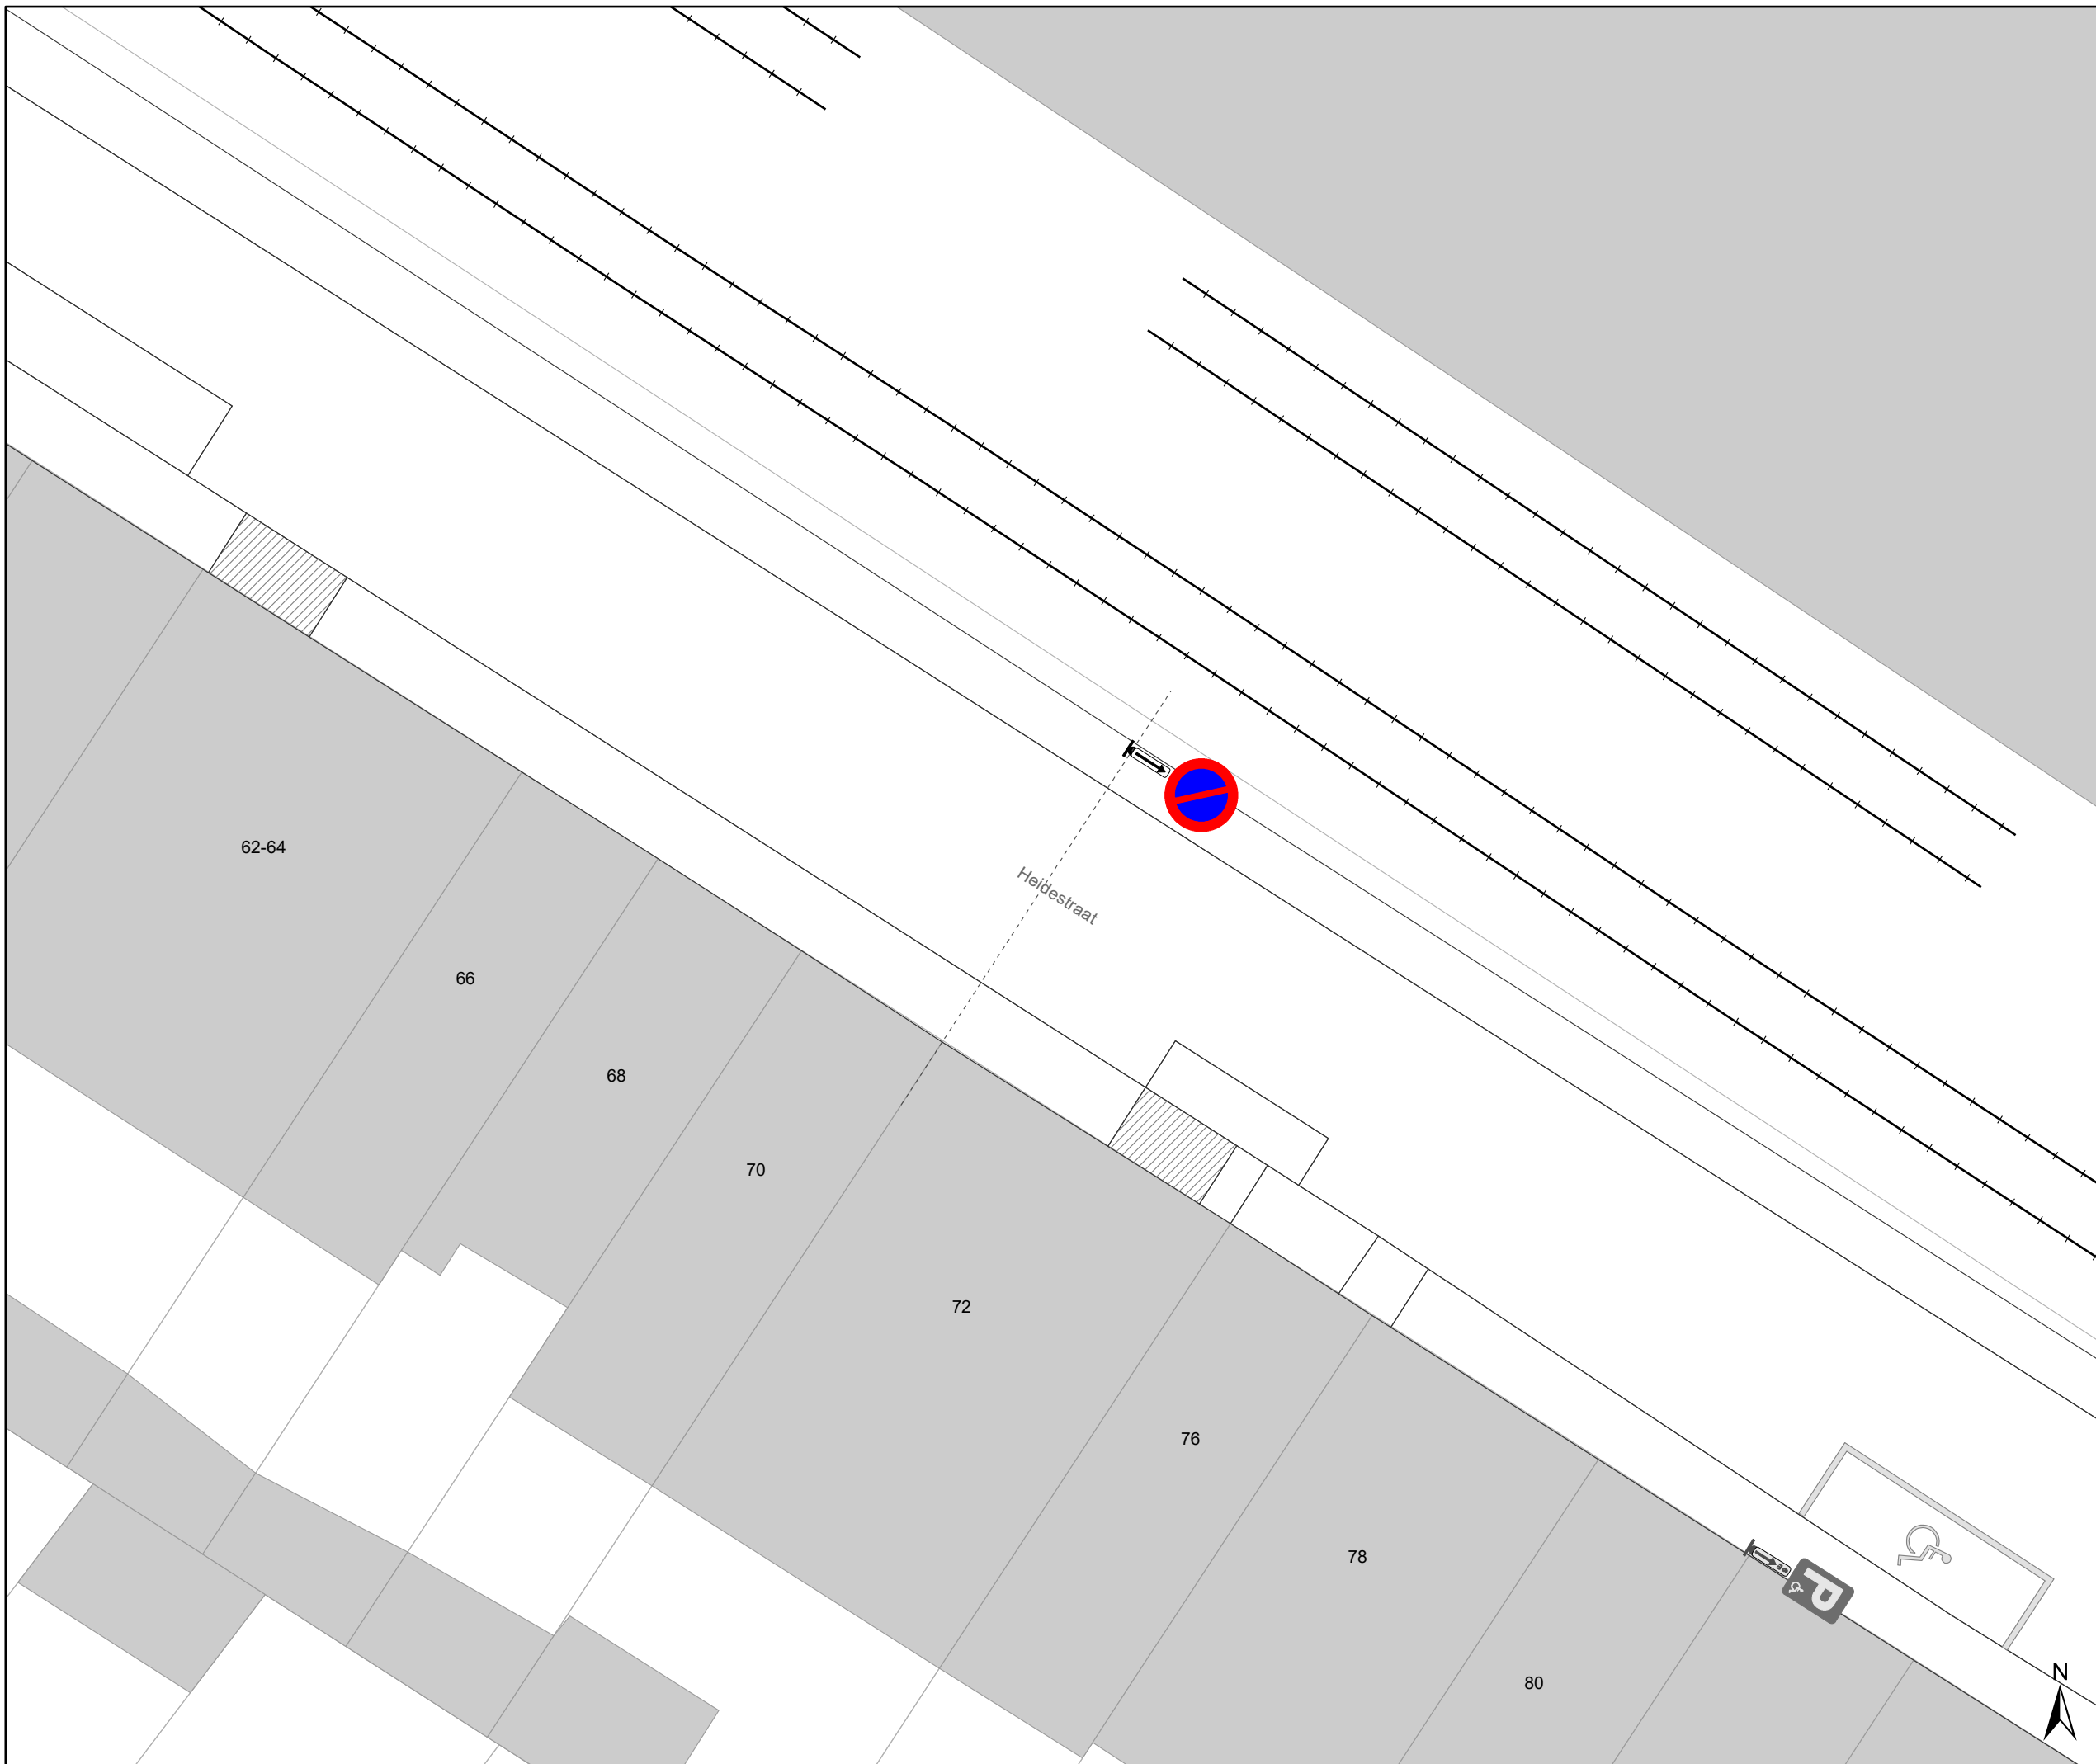

Legende

-  Bestaande verkeersborden
-  Geplande verkeersborden
-  Te verwijderen verkeersborden
-  Bestaande wegmarkeringen
-  Geplande wegmarkeringen
-  Te verwijderen wegmarkeringen
-  Actieve fietsenstalling
-  Geplande fietsenstalling
-  Gepland te verwijderen fietsenstalling
-  Ander gepland dossier (ter uitvoering bij DWBW)
-  Actieve parkeerautomaat
-  Actieve laadpaal
-  Bestaand paaltje
-  Hoort ook bij dit dossier

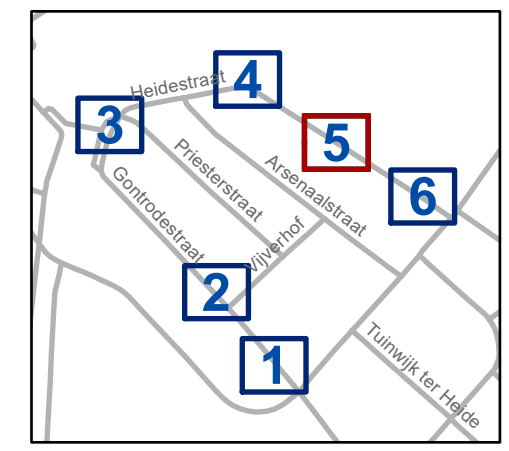


gent: Mobiliteitsbedrijf stad Gent
Verkeerstechnische taken

**Gontrodestraat
Eenrichting en
fixeren parkeerstroken**


Dossiernummer P-765484

DATUM	SCHAAL	PLAN	P FORMAAT
16/02/2026	1/150	5/6	A3

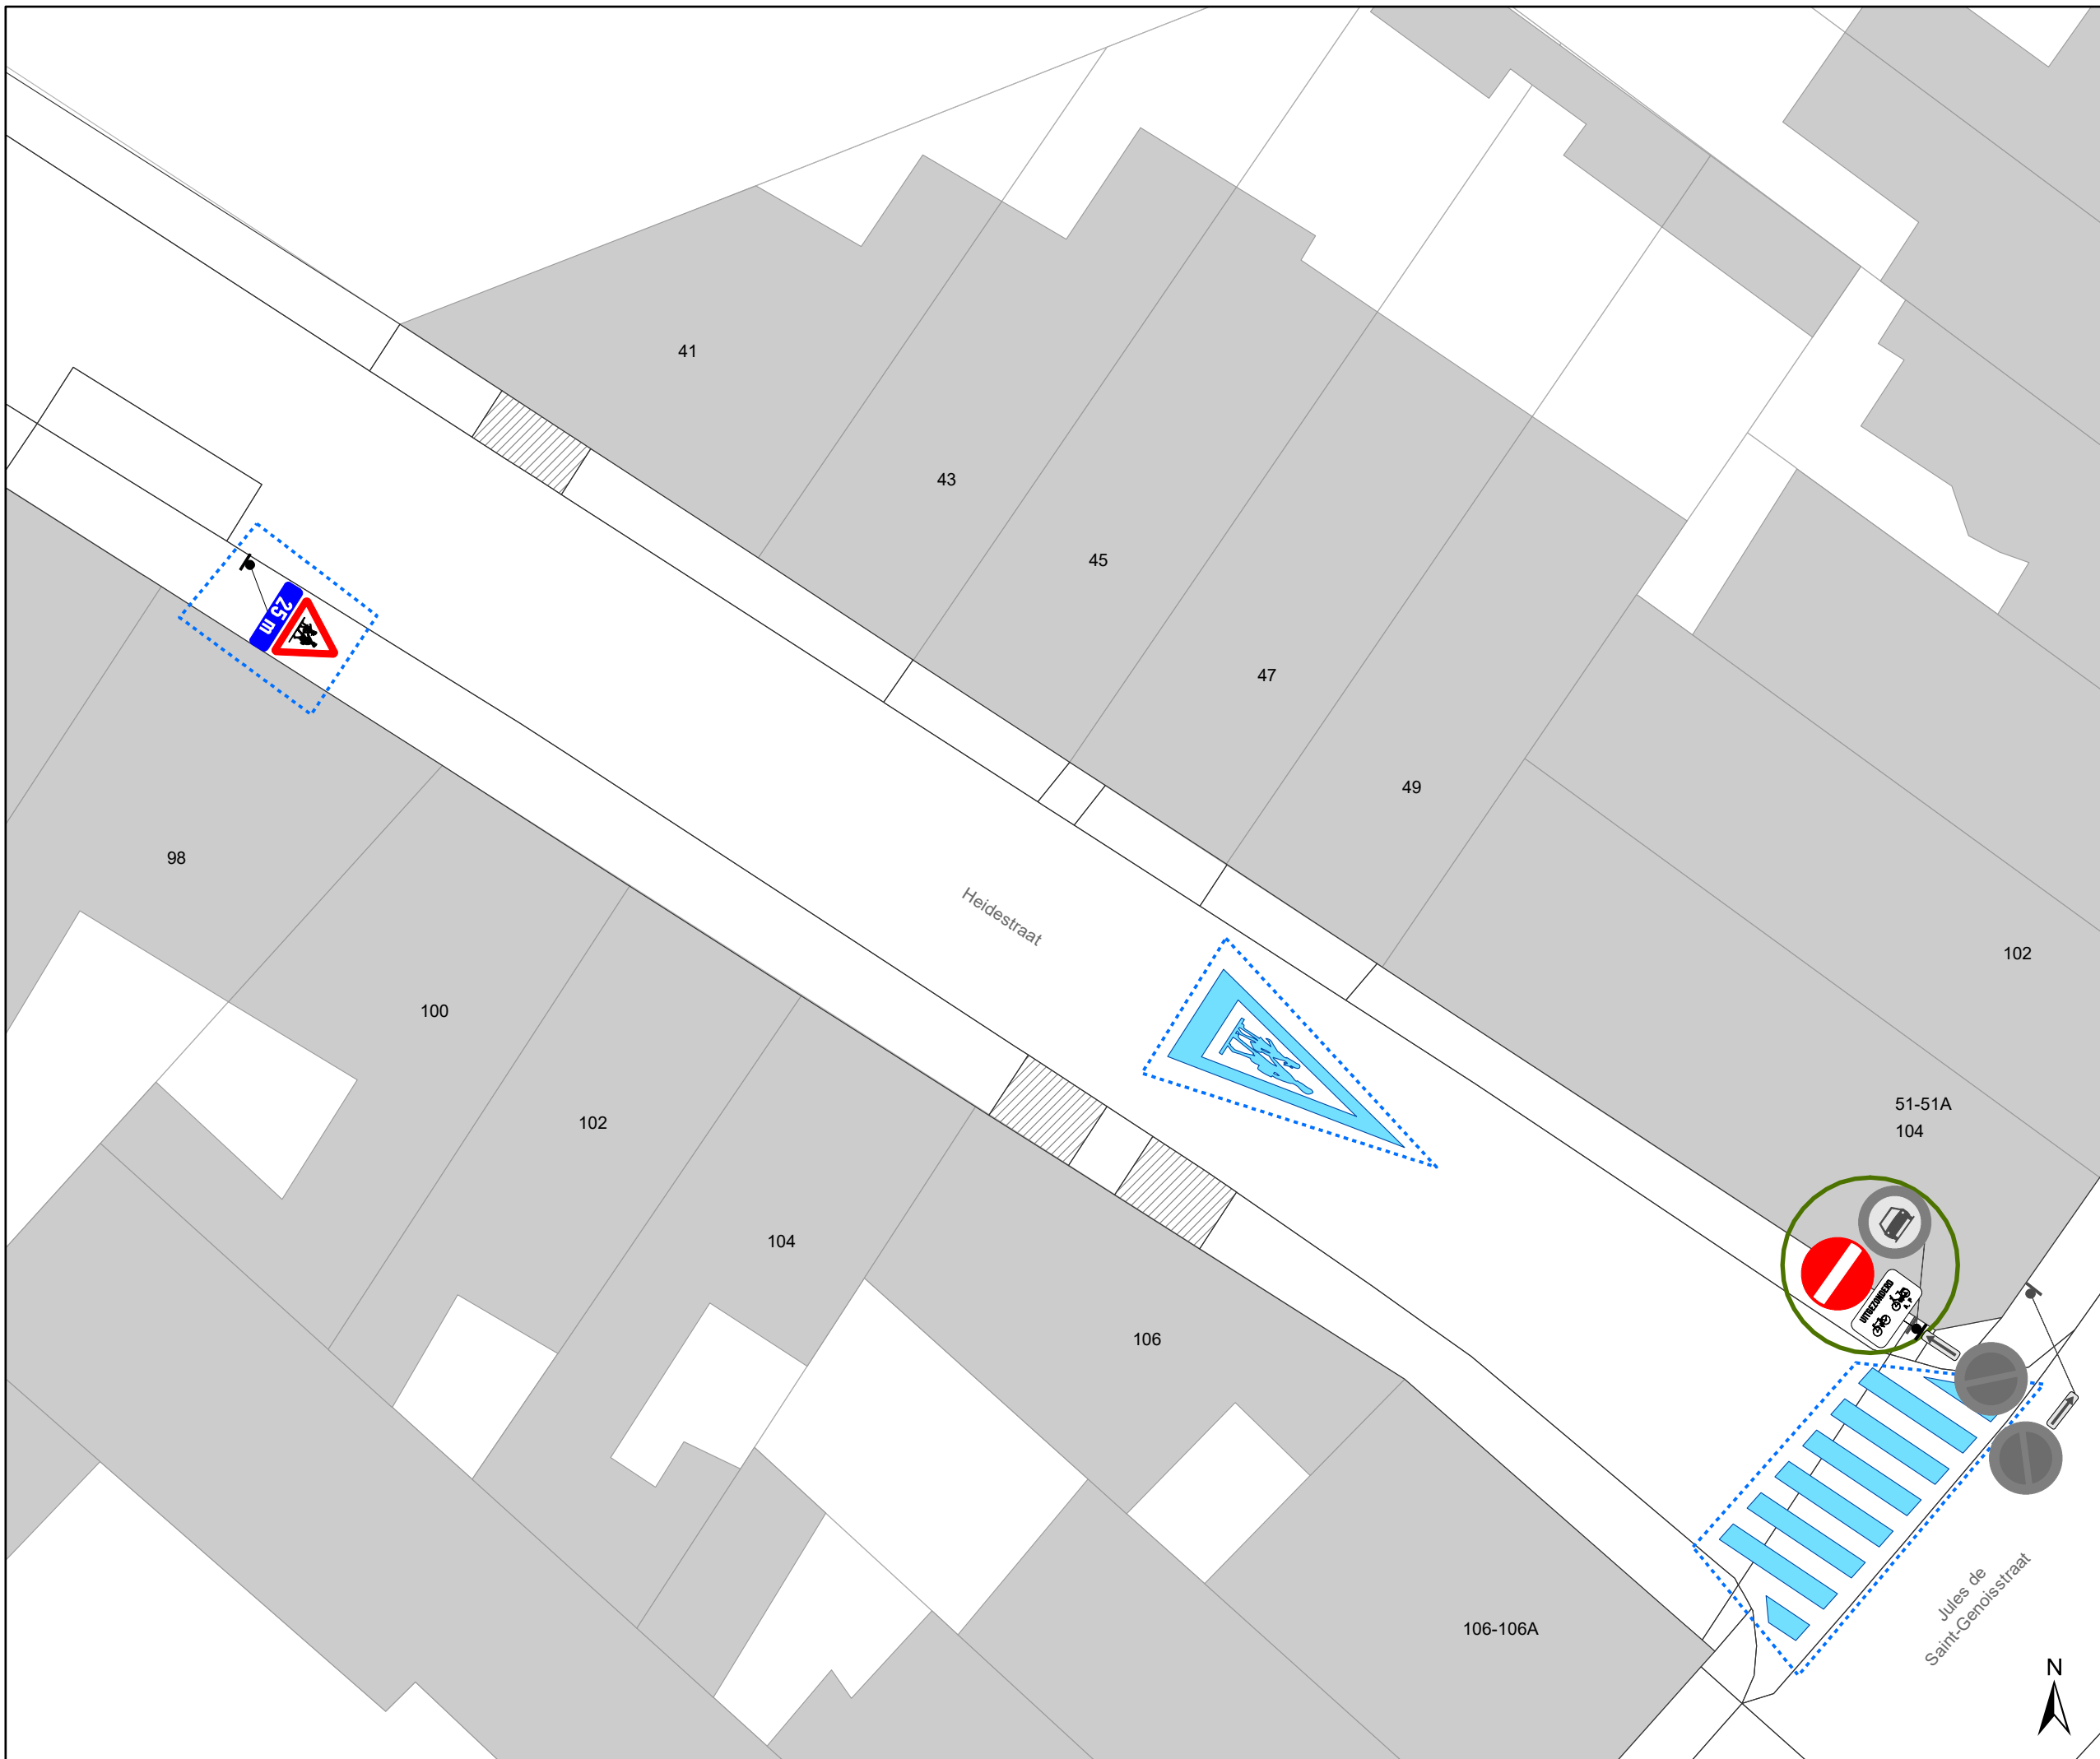

Legende

-  Bestaande verkeersborden
-  Geplande verkeersborden
-  Te verwijderen verkeersborden
-  Bestaande wegmarkeringen
-  Geplande wegmarkeringen
-  Te verwijderen wegmarkeringen
-  Actieve fietsenstalling
-  Geplande fietsenstalling
-  Gepland te verwijderen fietsenstalling
-  Ander gepland dossier (ter uitvoering bij DWBW)
-  Actieve parkeerautomaat
-  Actieve laadpaal
-  Bestaand paaltje
-  Hoort ook bij dit dossier

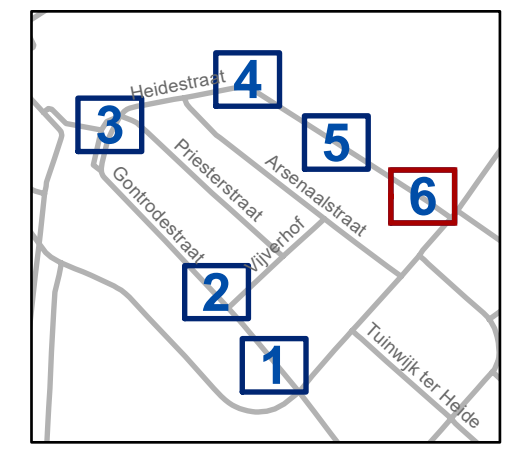

gent: Mobiliteitsbedrijf stad Gent
Verkeerstechnische taken

**Gontrodestraat
Eenrichting en
fixeren parkeerstroken**

Dossiernummer P-765484

DATUM	SCHAAL	PLAN	P FORMAAT
16/02/2026	1/150	6/6	A3