


Legende

-  Bestaande verkeersborden
-  Geplande verkeersborden
-  Te verwijderen verkeersborden
-  Bestaande wegmarkeringen
-  Geplande wegmarkeringen
-  Te verwijderen wegmarkeringen
-  Ander gepland dossier

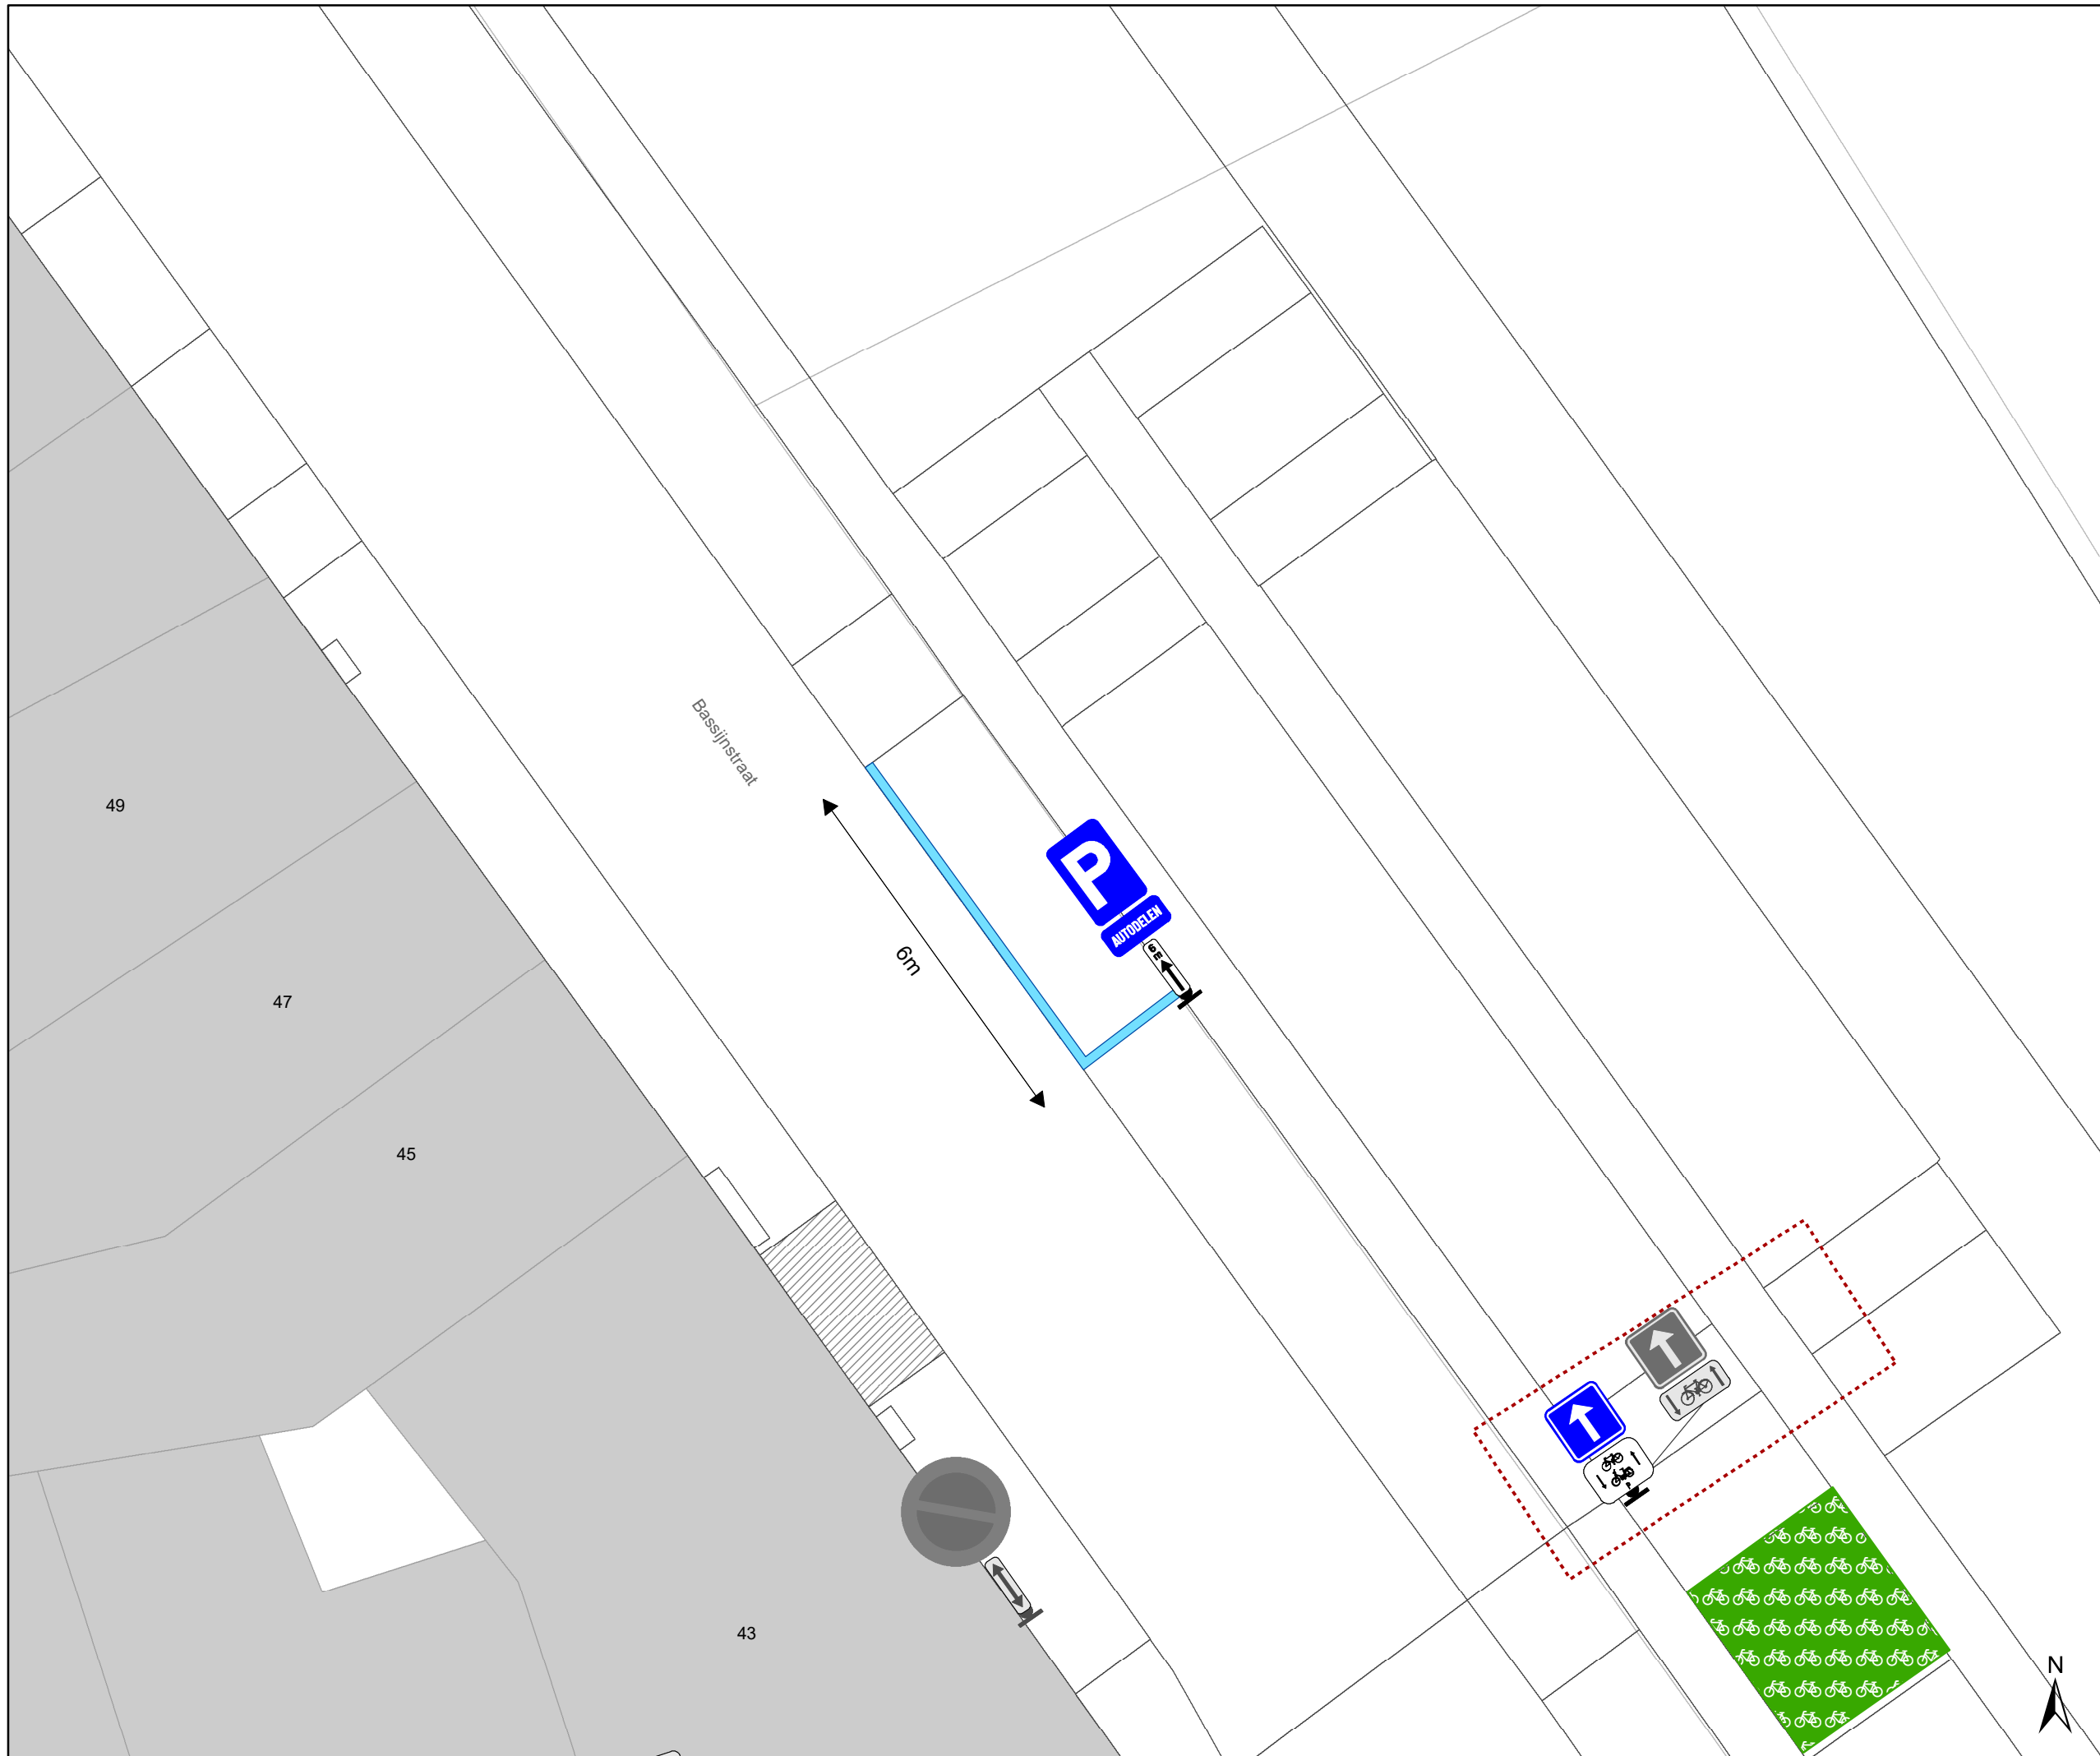

gent: Mobiliteitsbedrijf stad Gent
Verkeerstechnische taken

**Bassijnstraat 45
AD**

Dossiernummer : P-838076

DATUM	SCHAAL	PLAN	P.FORMAAT
11/02/2026	1/100	1/1	A3