

Legende

-  Bestaande verkeersborden
-  Geplande verkeersborden
-  Te verwijderen verkeersborden
-  Bestaande wegmarkeringen
-  Geplande wegmarkeringen
-  Te verwijderen wegmarkeringen
-  Actieve laadpaal
-  Bestaand paaltje




gent: Mobiliteitsbedrijf stad Gent
Verkeerstechnische taken

Weldadigheidstraat 42
EV

Dossiernummer :P-770511

DATUM	SCHAAL	PLAN	P FORMAAT
10/02/2026	1/100	1/2	A3

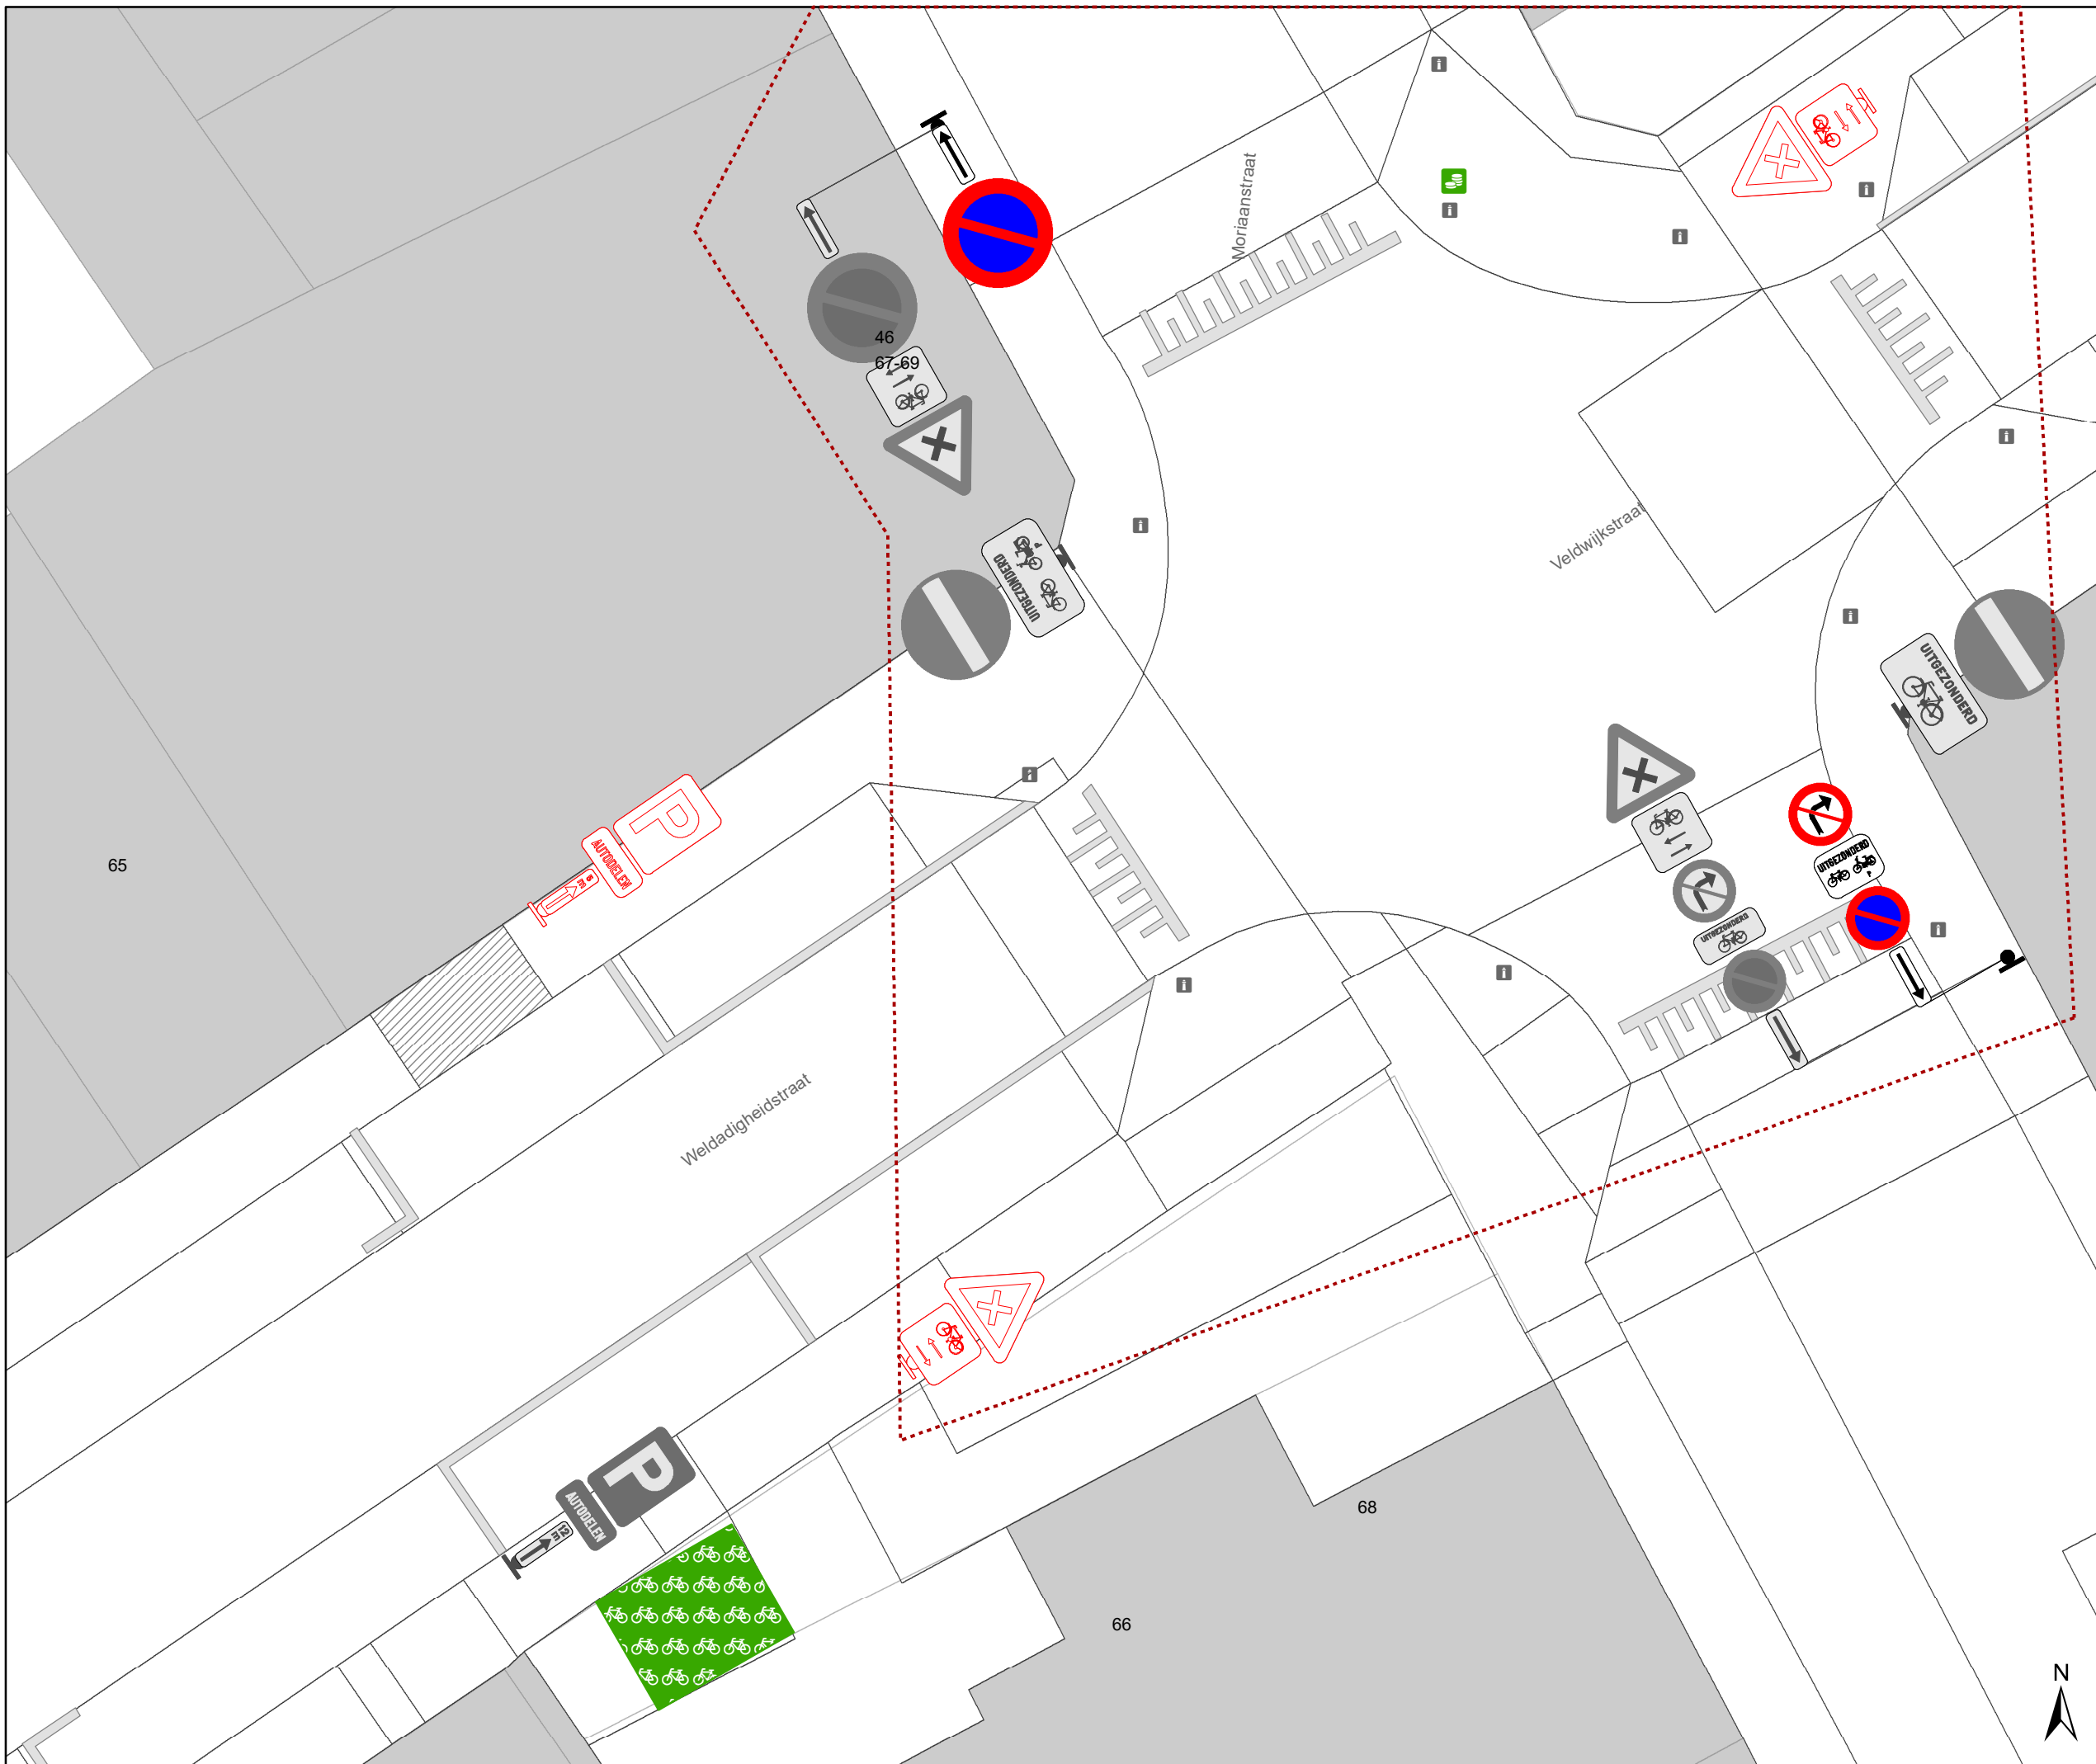

Legende

- Bestaande verkeersborden
- Geplande verkeersborden
- Te verwijderen verkeersborden
- Bestaande wegmarkeringen
- Geplande wegmarkeringen
- Te verwijderen wegmarkeringen
- Actieve laadpaal
- Bestaand paaltje



gent: Mobiliteitsbedrijf stad Gent
Verkeerstechnische taken

Weldadigheidstraat 42 Verwijderen AD

Dossiernummer :P-770511

DATUM	SCHAAL	PLAN	P.FORMAAT
10/02/2026	1/100	2/2	A3

