



2026_CBS_02341 Nieuw aanvullend reglement van de politie op het wegverkeer - gemeenteweg - Edward Blaesstraat - diverse maatregelen - Vaststelling

Beslissing: Goedgekeurd in besloten vergadering van 19 maart 2026

Zijn aanwezig bij de beslissing van dit punt:

Mathias De Clercq, burgemeester-voorzitter
Hafsa El-Bazioui, schepenen; Astrid De Bruycker, schepenen; Sofie Bracke, schepenen; Evita Willaert, schepenen; Joris Vandenbroucke, schepenen; Bram Van Braeckvelt, schepenen; Burak Nalli, schepenen; Filip Watteeuw, schepenen; Christophe Peeters, schepenen
Mieke Hullebroeck, algemeen directeur; Liesbet Vertriest, adjunct-algemeendirecteur

Bevoegd: Joris Vandenbroucke

Betrokken: Mathias De Clercq

Juridisch kader

De volgende bepalingen zijn van toepassing inzake de bevoegdheid:

- De Nieuwe Gemeentewet 24 juni 1988, artikel 119;
- Het Decreet van 16 mei 2008 betreffende de aanvullende reglementen op het wegverkeer en de plaatsing en bekostiging van verkeerstekens, artikel 5, § 1, 2e lid;
- Het Decreet over het lokaal bestuur van 22 december 2017, artikel 41, 2°;
- Het gemeenteraadsbesluit van 15 december 2015, houdende de delegatie van de vaststellingsbevoegdheid inzake gemeentelijke aanvullende reglementen op het wegverkeer.

De beslissing wordt genomen op grond van:

- Wet betreffende de politie over het wegverkeer, gecoördineerd bij Koninklijk Besluit van 16 maart 1968;
- Decreet van 16 mei 2008 betreffende de aanvullende reglementen op het wegverkeer en de plaatsing en bekostiging van de verkeerstekens;
- Koninklijk Besluit van 1 december 1975 houdende algemeen reglement op de politie van het wegverkeer en van het gebruik van de openbare weg;
- Ministerieel Besluit van 11 oktober 1976 waarbij de minimumafmetingen en de bijzondere plaatsingsvoorwaarden van de verkeerstekens worden bepaald;
- Uitvoeringsbesluit van 23 januari 2009 betreffende de aanvullende reglementen op het wegverkeer en de plaatsing en bekostiging van de verkeerstekens;

- Omzendbrief MOB/2009/1 van 3 april 2009.

Motivering

- Bij dit besluit worden volgende nieuwe maatregelen getroffen: enerzijds het aanpassen van de parkeersignalisatie aan het toegekende statuut van woonerf op de cluster Edward Blaesstraat - Onderwijsstraat - Harmoniestraat. Anderzijds wordt het beperkt eenrichtingsverkeer voor fietsers ook toegestaan aan bestuurders van speed-pedelecs.
- Bij collegebesluit van 21 april 2022 werd volgende nieuwe maatregel getroffen: het verwijderen van de parkeerplaats voor personen met een handicap ter hoogte van huisnummer 34 wegens overlijden van de houder van de parkeerkaart voor personen met een handicap.
- Bij collegebesluit van 2 september 2021 werden de volgende nieuwe maatregelen getroffen: enerzijds het verwijderen van de voorbehouden parkeerplaats voor de schoolbus (opstelling met verkeersbord E9d, onderbord 'op schooldagen van 7.30 u. tot 18 u' en onderbord 20 meter) ter hoogte van huisnummer 65 en anderzijds het verwijderen van het stilstaan- en parkeerverbod (opstelling met verkeersbord E3, onderbord 'op schooldagen van 7.30 u. tot 18 u' en onderbord 25 meter) ter hoogte van huisnummer 50. In samenspraak met de schoolconsulent van het Mobiliteitsbedrijf Stad Gent en de school werd aangegeven dat de parkeerplaats voor de schoolbus mag verwijderd worden vanaf 1 september 2021, dit als toegeving naar de buurt en omdat de parkeerplaats is het verleden dikwijls niet bruikbaar was. Er zal gebruik gemaakt worden van een alternatieve oplossing.
- Bij collegebesluit van 20 februari 2020 werd de bestaande toestand geregulariseerd en werd een parkeerplaats voor personen met een handicap ingericht ter hoogte van huisnummer 34 vermits de aanvrager voldoet aan de gestelde voorwaarden volgens het Reglement houdende de voorwaarden tot het toekennen van parkeerplaatsen voor personen met een handicap goedgekeurd in de gemeenteraad van 25 april 2016.

Bijgevoegde bijlage(n):

- Aanvullend reglement Edward Blaesstraat cluster P-688132.pdf (deel van de beslissing)
- Signalisatieplan Edward Blaesstraat cluster P-688132 (deel van de beslissing)

Beslissing

Beslist het volgende:

Artikel 1:

Heft op het aanvullend reglement van de politie op het wegverkeer betreffende de gemeenteweg Edward Blaesstraat, goedgekeurd in zitting van 21 april 2022, van zodra het nieuwe reglement in werking treedt.

Artikel 2:

Stelt vast het bijgevoegd aanvullend reglement van de politie op het wegverkeer en het signalisatieplan betreffende de gemeenteweg Edward Blaesstraat.

2026_CBS_02341 - Nieuw aanvullend reglement van de politie op het wegverkeer - gemeenteweg - Edward Blaesstraat - diverse maatregelen

Vastgesteld in het College van Burgemeester en Schepenen van 19 maart 2026

Bekendgemaakt op 20 maart 2026

Geldig vanaf 25 maart 2026

Referentienummer 2026_CBS_02341

Reglement

Artikel 1.

Op de Edward Blaesstraat ter hoogte van het kruispunt met de Jacques Eggermontstraat geldt de bestuurders moeten voorrang verlenen aan iedere bestuurder die rijdt op de openbare weg of de rijbaan die ze oprijden; de plaats waar de bestuurders, zo nodig, moeten stoppen om voorrang te verlenen, wordt aangeduid.

Dit wordt aangeduid door verkeerstekens:

- B1
- WM76.2

Artikel 2.

Op de Edward Blaesstraat vanaf het kruispunt met de Harmoniestraat tot het kruispunt met de Jacques Eggermontstraat in de richting van de Jacques Eggermontstraat geldt verboden rijrichting voor iedere bestuurder; de maatregel geldt niet voor fietsers en bestuurders van speed pedelecs. In de tegenovergestelde richting geldt toegelaten rijrichting op de openbare weg met eenrichtingsverkeer; fietsers en bestuurders van speed pedelecs mogen in de twee richtingen rijden.

Dit wordt aangeduid door verkeerstekens:

- Verkeersbord C1
- Onderbord M11
- Verkeersbord F19
- Onderbord M17

Artikel 3.


Op de Edward Blaesstraat vanaf de doorsteek tussen huisnummers 29 en 31 in de richting van de Bisschopsstraat geldt de toegang is verboden in beide richtingen, voor iedere bestuurder; de maatregel geldt niet voor fietsers en bestuurders van speed pedelecs.

Dit wordt aangeduid door verkeerstekens:

- **Verkeersbord C3**
- **Onderbord M11**

(einde reglement)



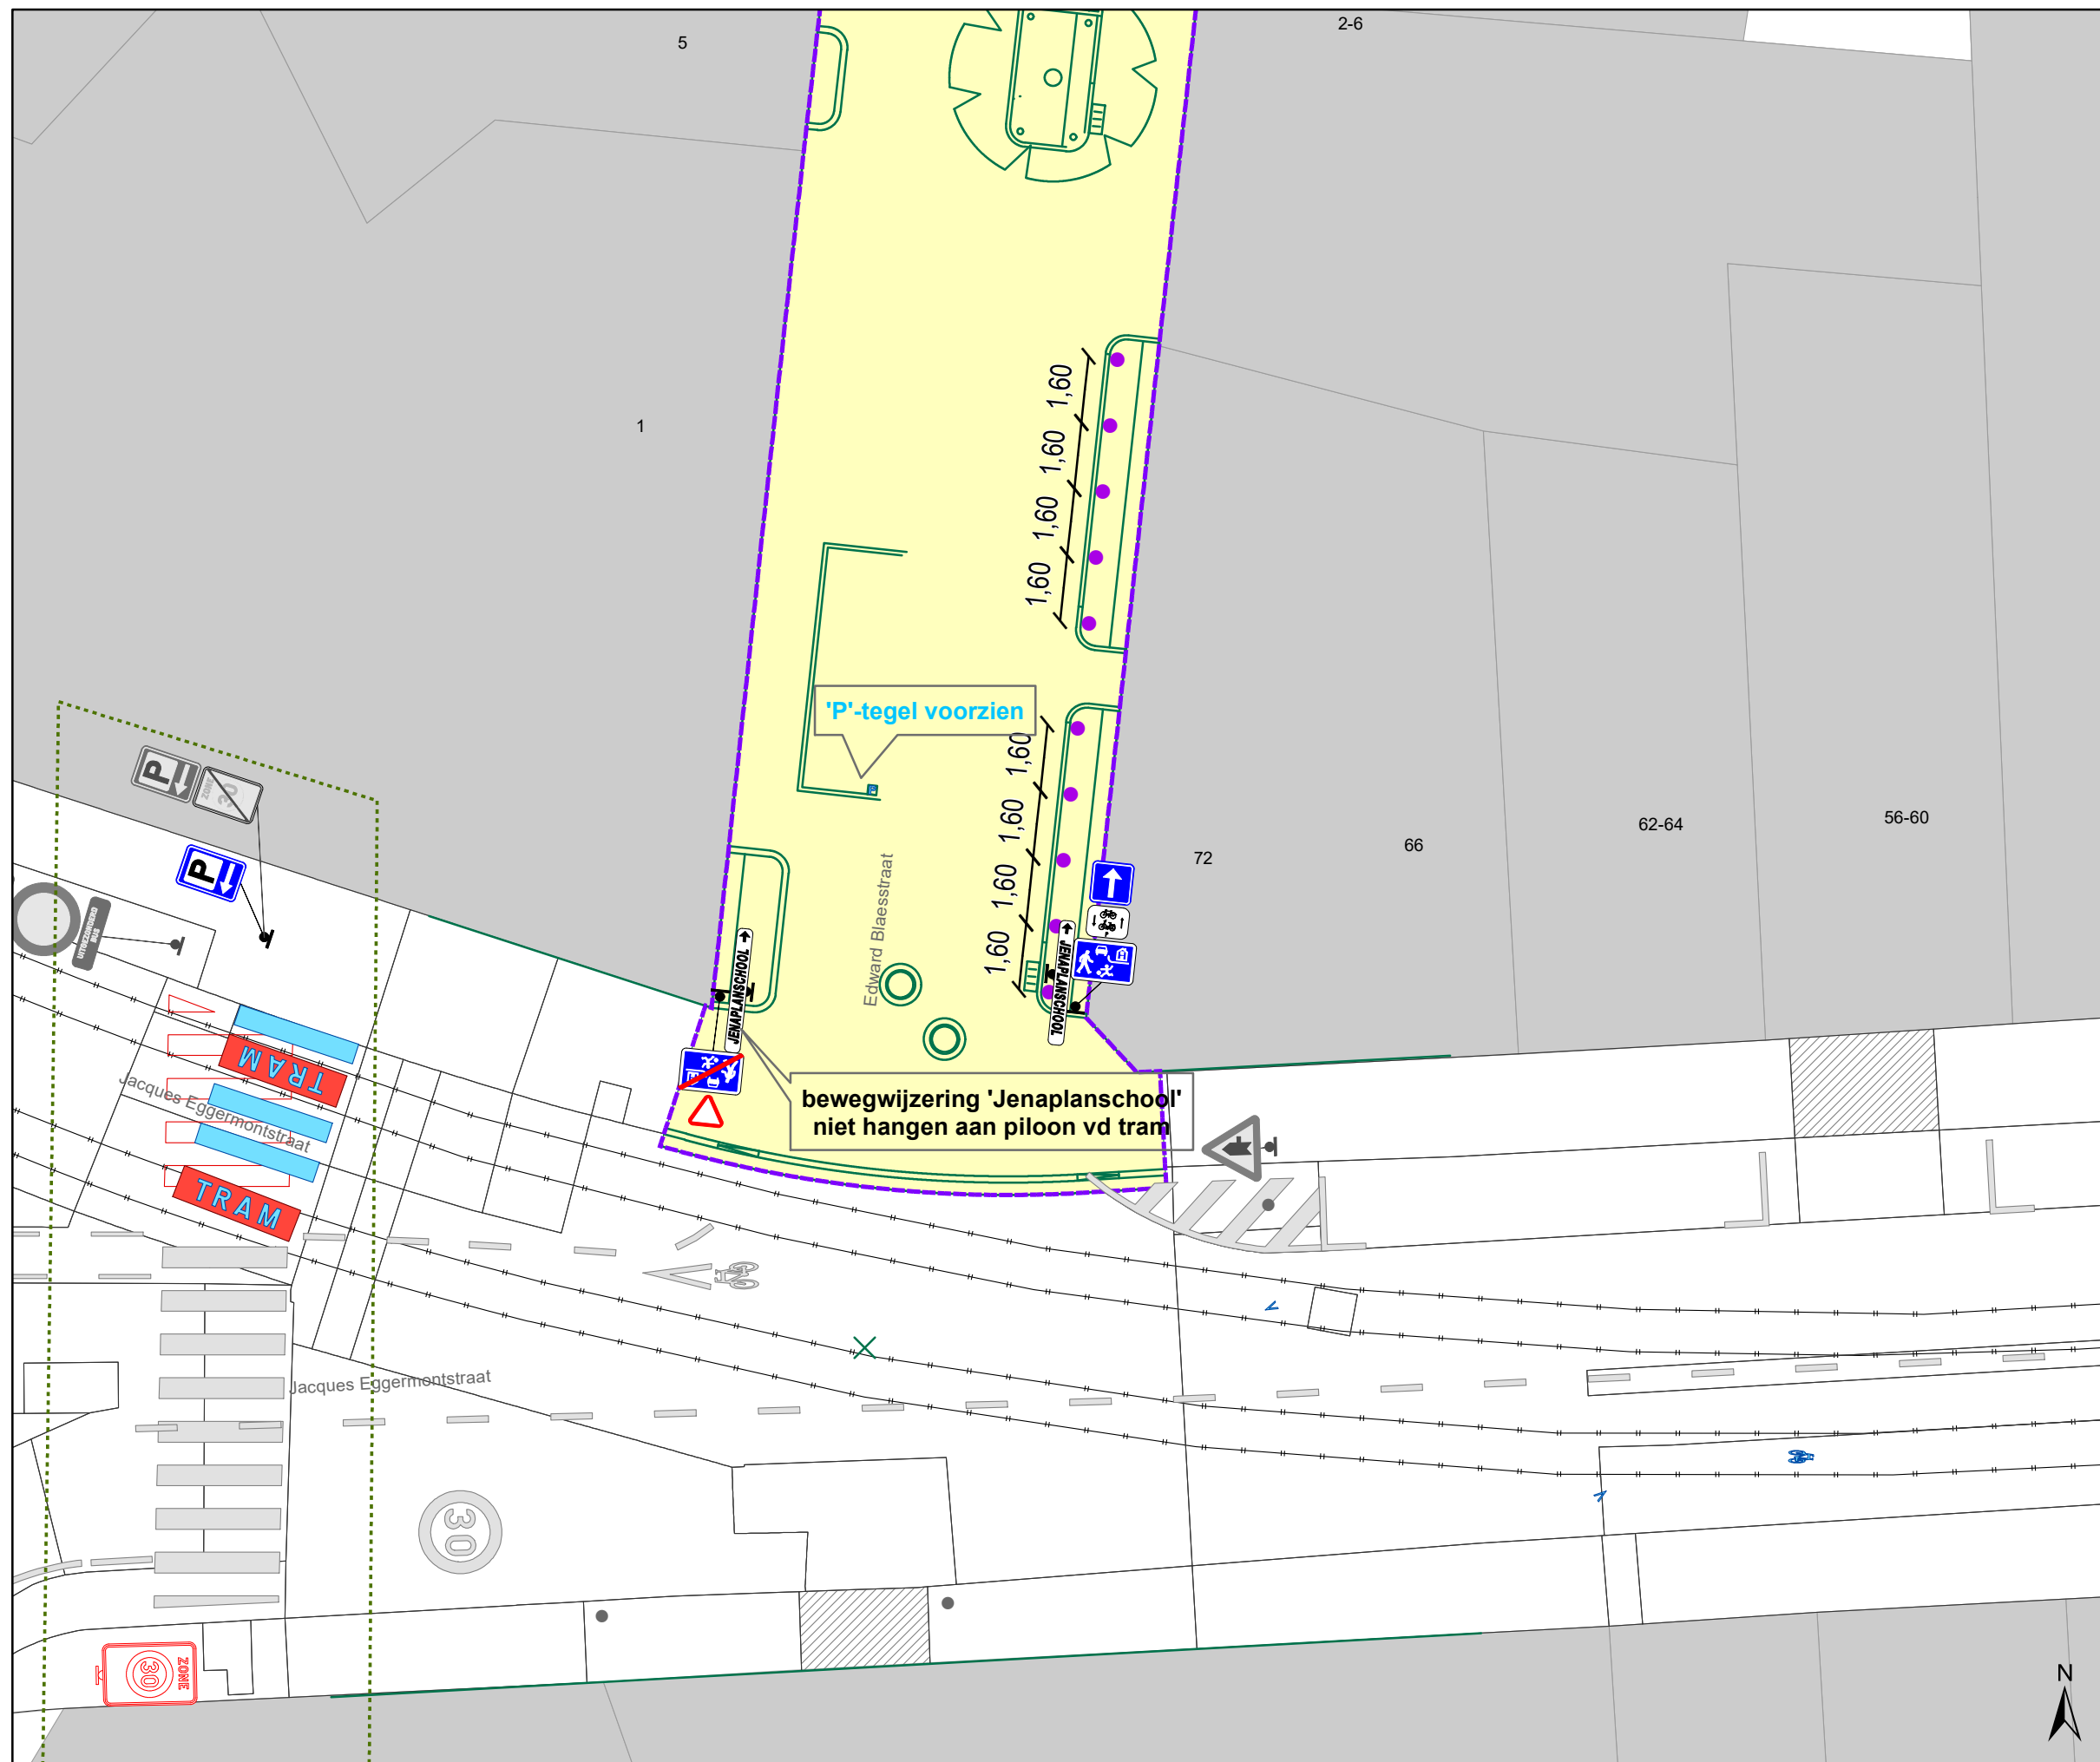


Legende

-  Bestaande verkeersborden
-  Geplande verkeersborden
-  Te verwijderen verkeersborden
-  Bestaande wegmarkeringen
-  Geplande wegmarkeringen
-  Geplande fietsenstalling
-  Grens werken - IKZ heraanleg
-  Werfzone - Heraanleg
-  Ontwerp heraanleg
-  Ander gepland dossier (in voorbereiding bij MOBBED)
-  Gepland rijbaankussen

 Geplande Parkeerautomaat

 Gepland IPOD-III paaltje vast

detail gepland INFOBORD

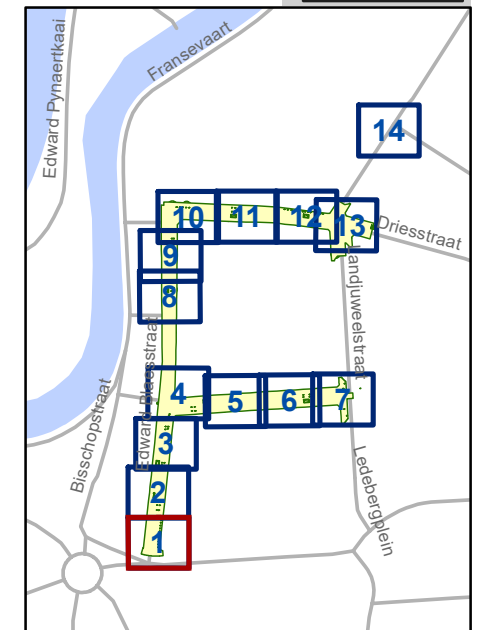



gent: Mobiliteitsbedrijf stad Gent
Verkeerstechnische taken

**Edward Blaesstraat
IKZ Heraanleg Definitief**

Dossiernummer P-688132

DATUM	SCHAAL	PLAN	P FORMAAT
17/06/2025	1/150	1/14	A3

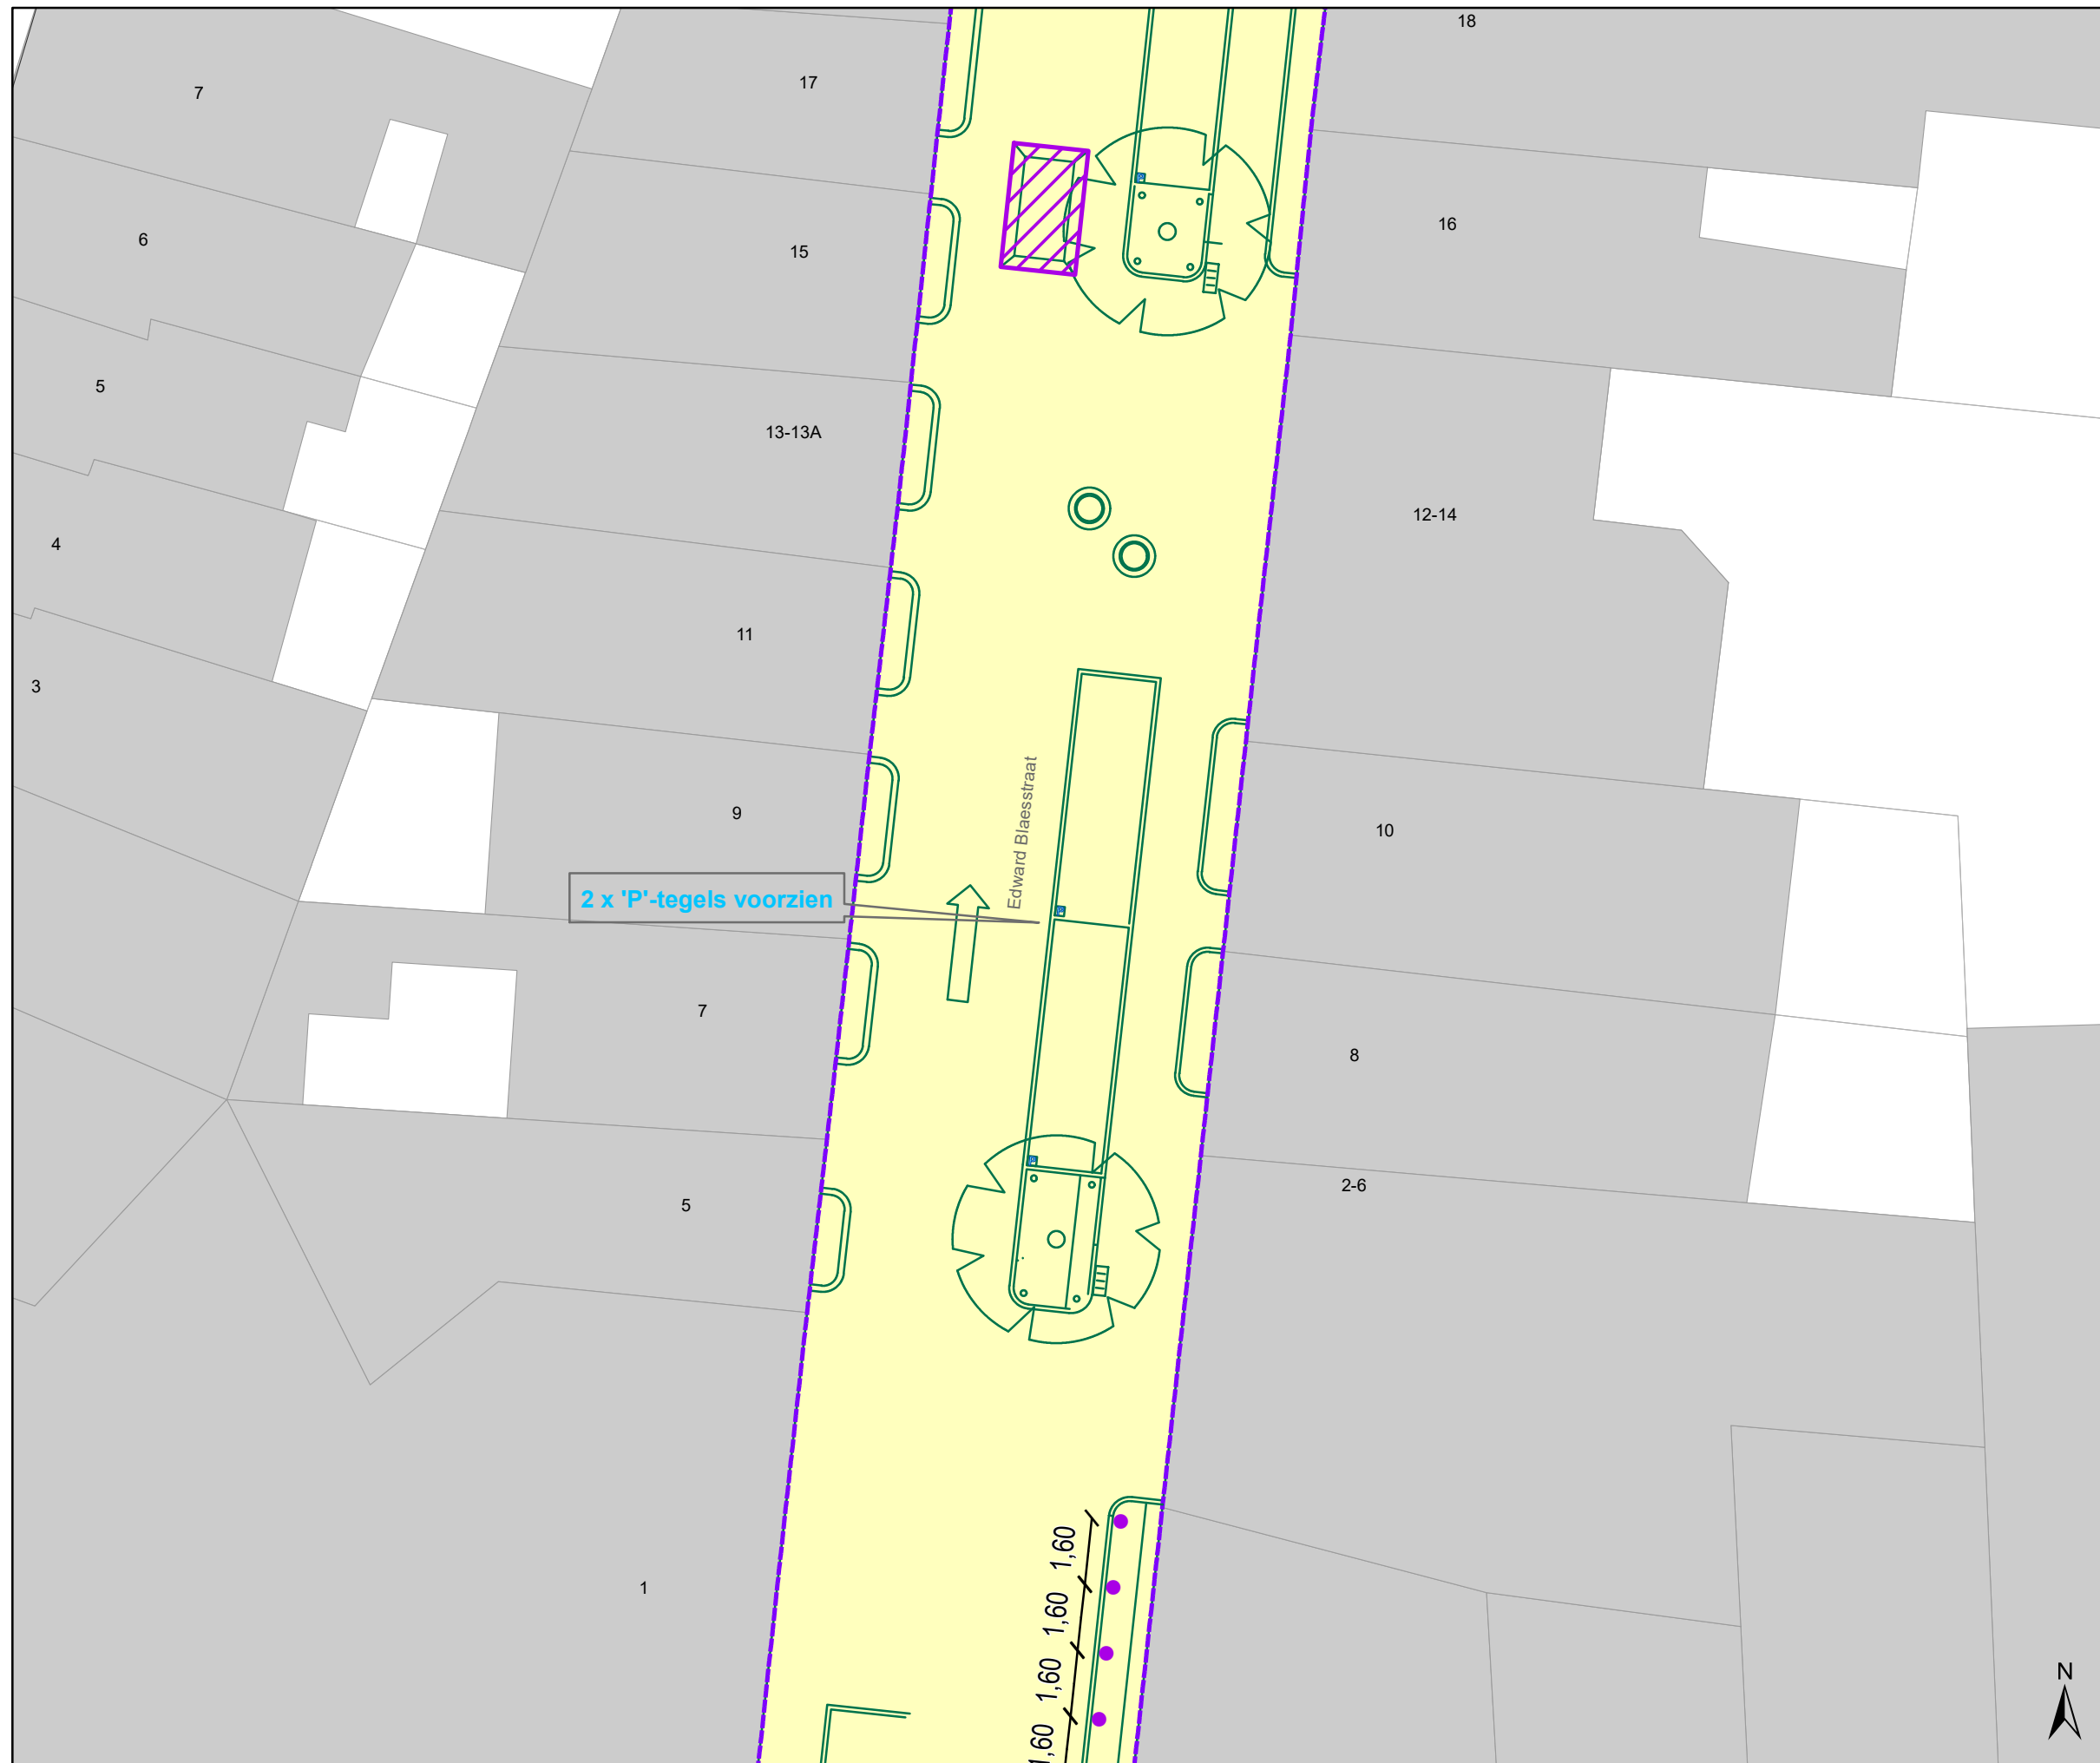

Legende


-  Bestaande verkeersborden
-  Geplande verkeersborden
-  Te verwijderen verkeersborden
-  Bestaande wegmarkeringen
-  Geplande wegmarkeringen
-  Geplande fietsenstalling
-  Grens werken - IKZ heraanleg
-  Werfzone - Heraanleg
-  Ontwerp heraanleg
-  Ander gepland dossier (in voorbereiding bij MOBBED)
-  Gepland rijbaankussen

 Geplande Parkeerautomaat

 Gepland IPOD-III paaltje vast



detail
gepland
INFOBORD

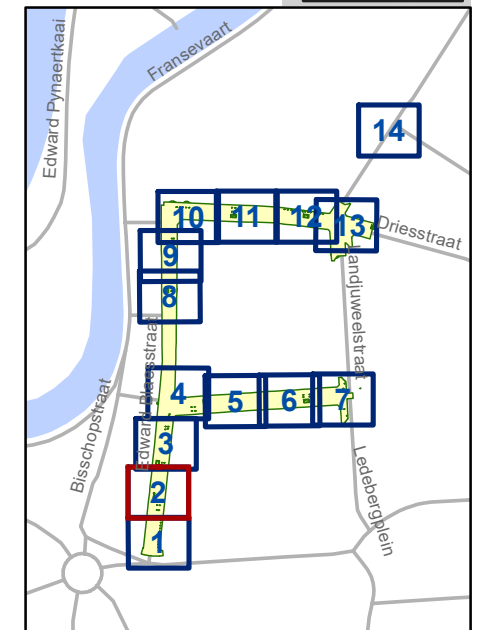


gent: Mobiliteitsbedrijf stad Gent
Verkeerstechnische taken

Edward Blaesstraat IKZ Heraanleg Definitief

Dossiernummer P-688132

DATUM	SCHAAL	PLAN	P FORMAAT
17/06/2025	1/150	2/14	A3

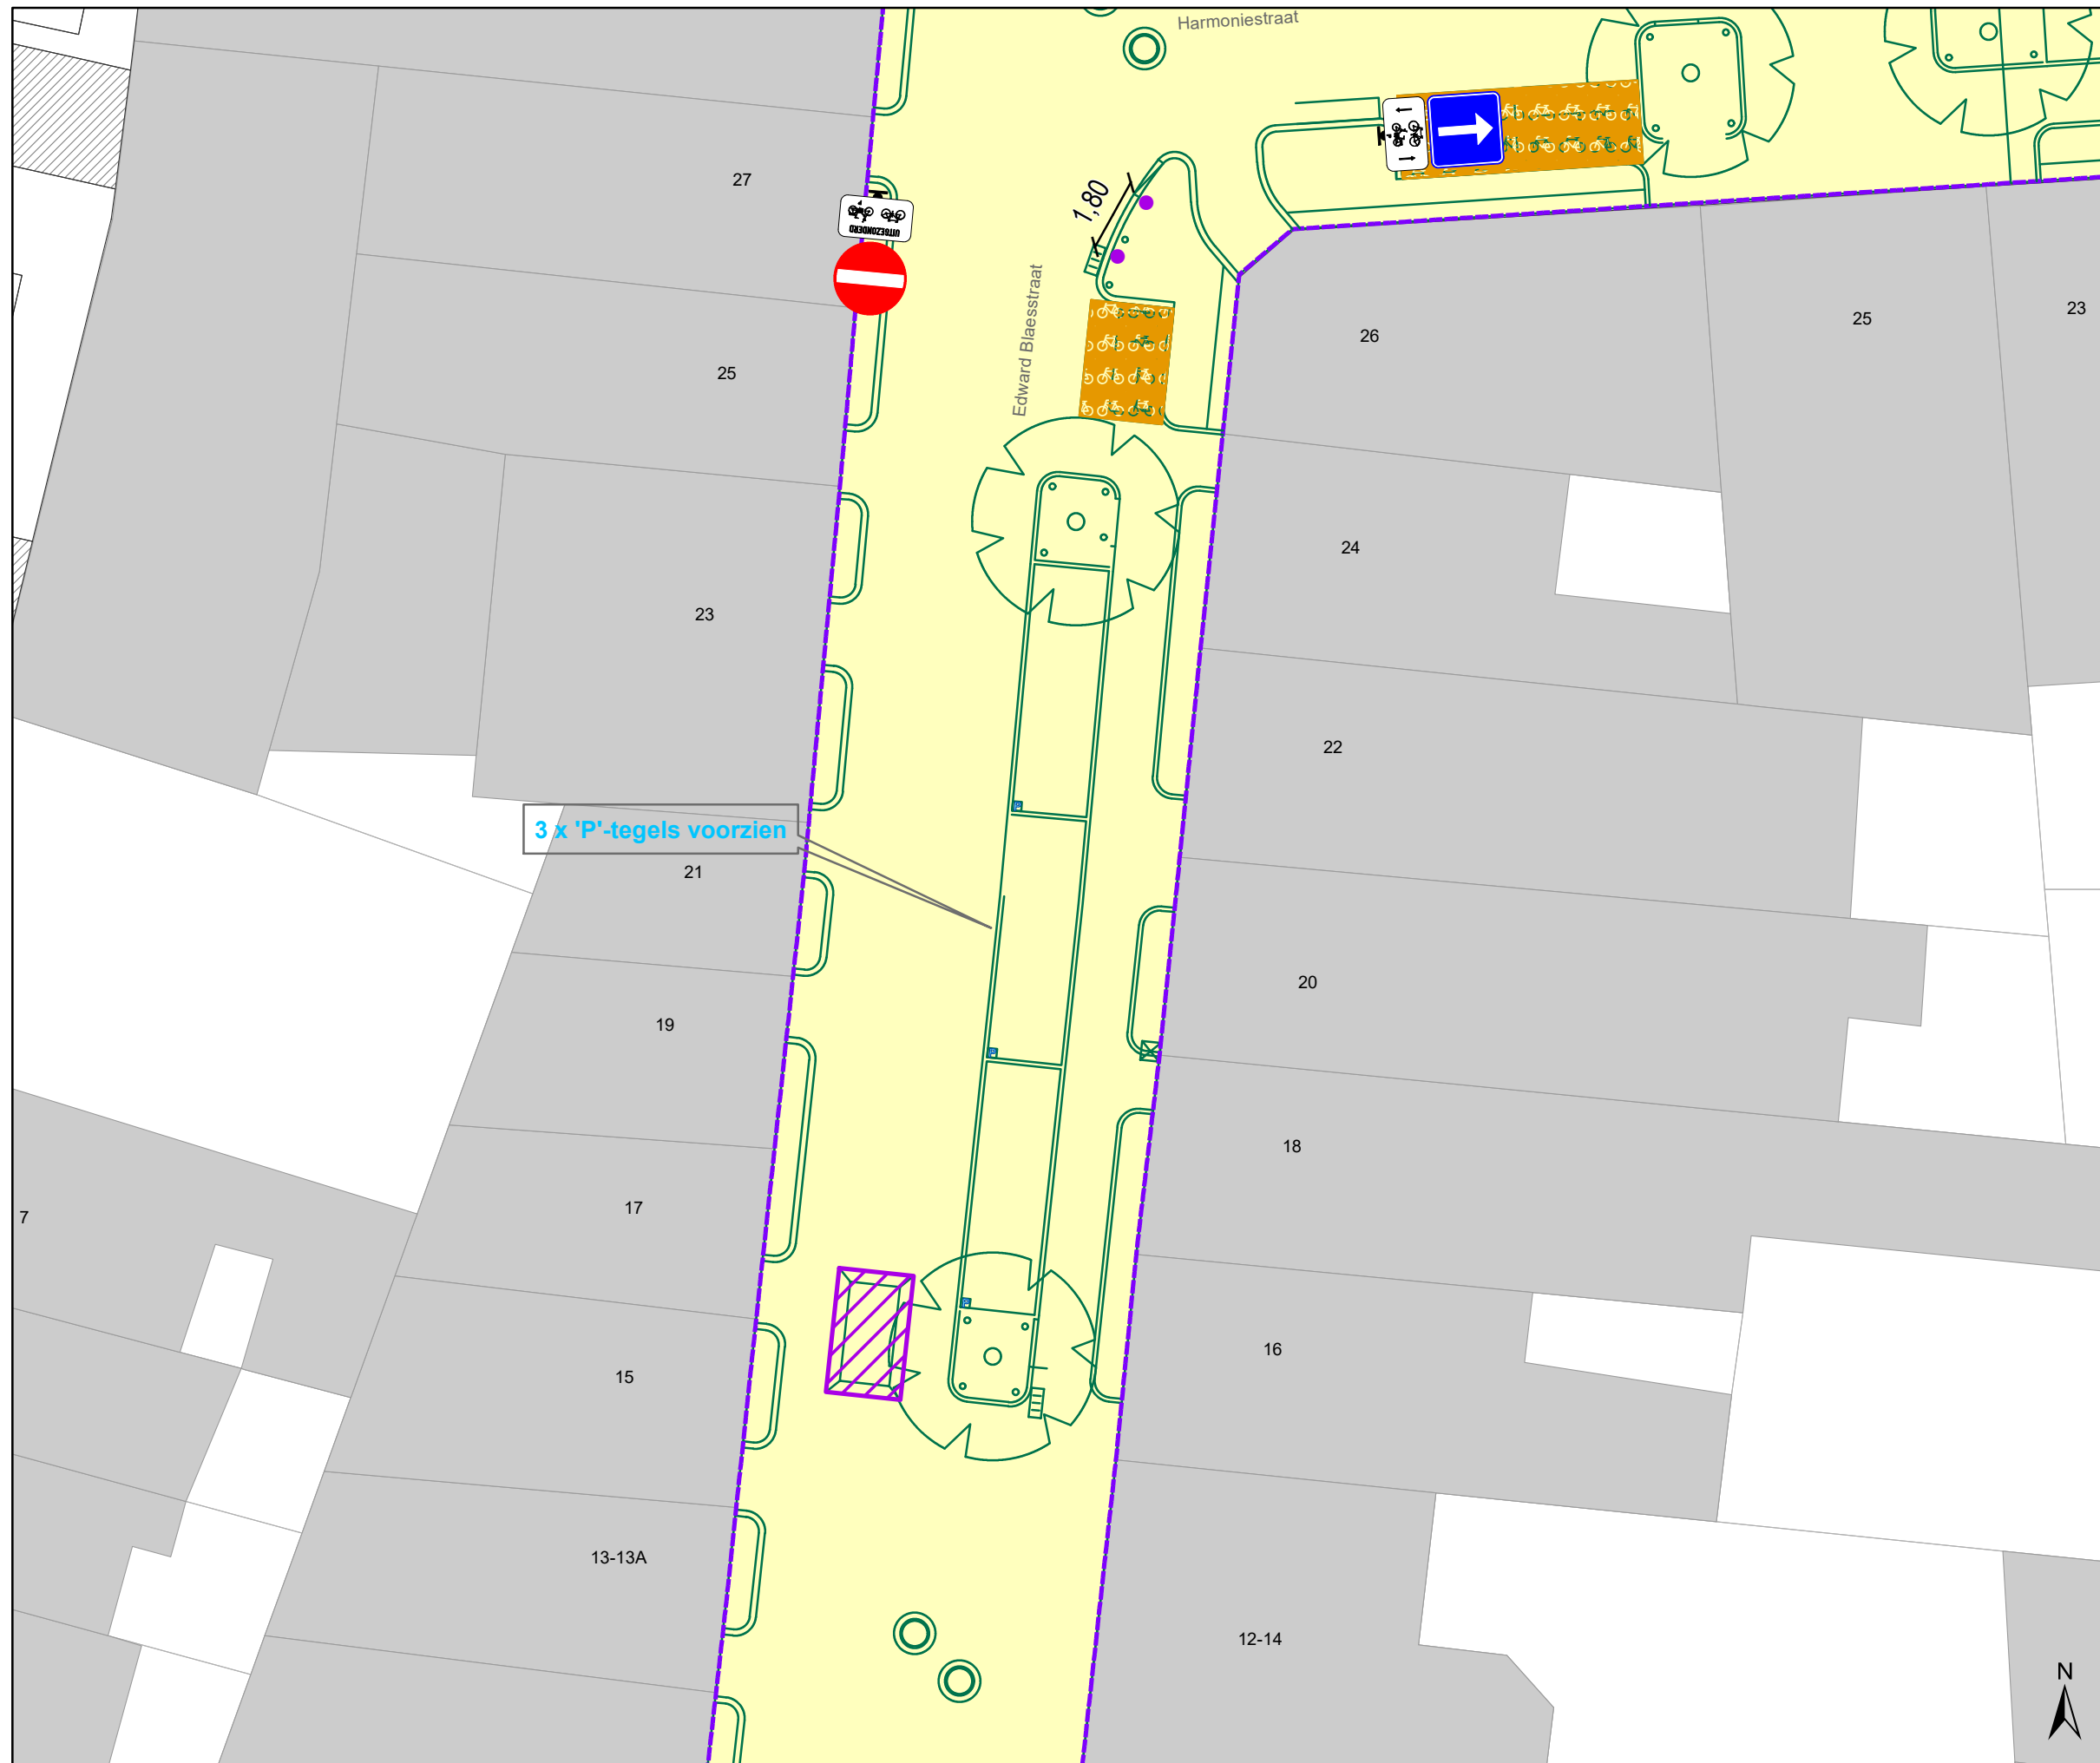


Legende

- Bestaande verkeersborden
- Geplande verkeersborden
- Te verwijderen verkeersborden
- Bestaande wegmarkeringen
- Geplande wegmarkeringen
- Geplande fietsenstalling
- Grens werken - IKZ heraanleg
- Werfzone - Heraanleg
- Ontwerp heraanleg
- Ander gepland dossier (in voorbereiding bij MOBBED)
- Gepland rijbaankussen

Geplande Parkeerautomaat

Gepland IPOD-III paaltje vast

detail gepland INFOBORD

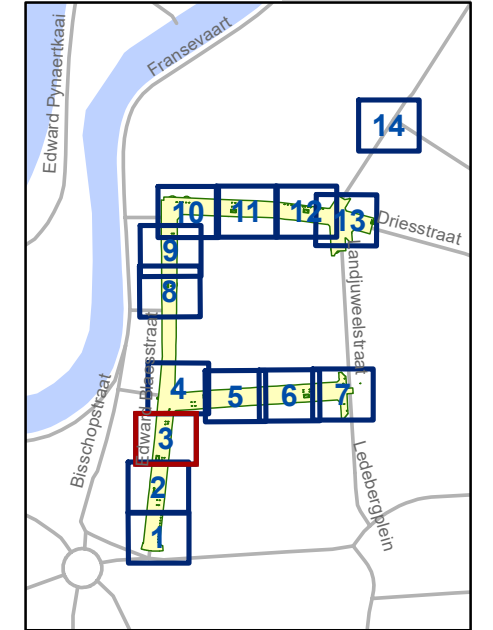


gent: Mobiliteitsbedrijf stad Gent
Verkeerstechnische taken

**Edward Blaesstraat
IKZ Heraanleg Definitief**

Dossiernummer P-688132

DATUM	SCHAAL	PLAN	P FORMAAT
17/06/2025	1/150	3/14	A3

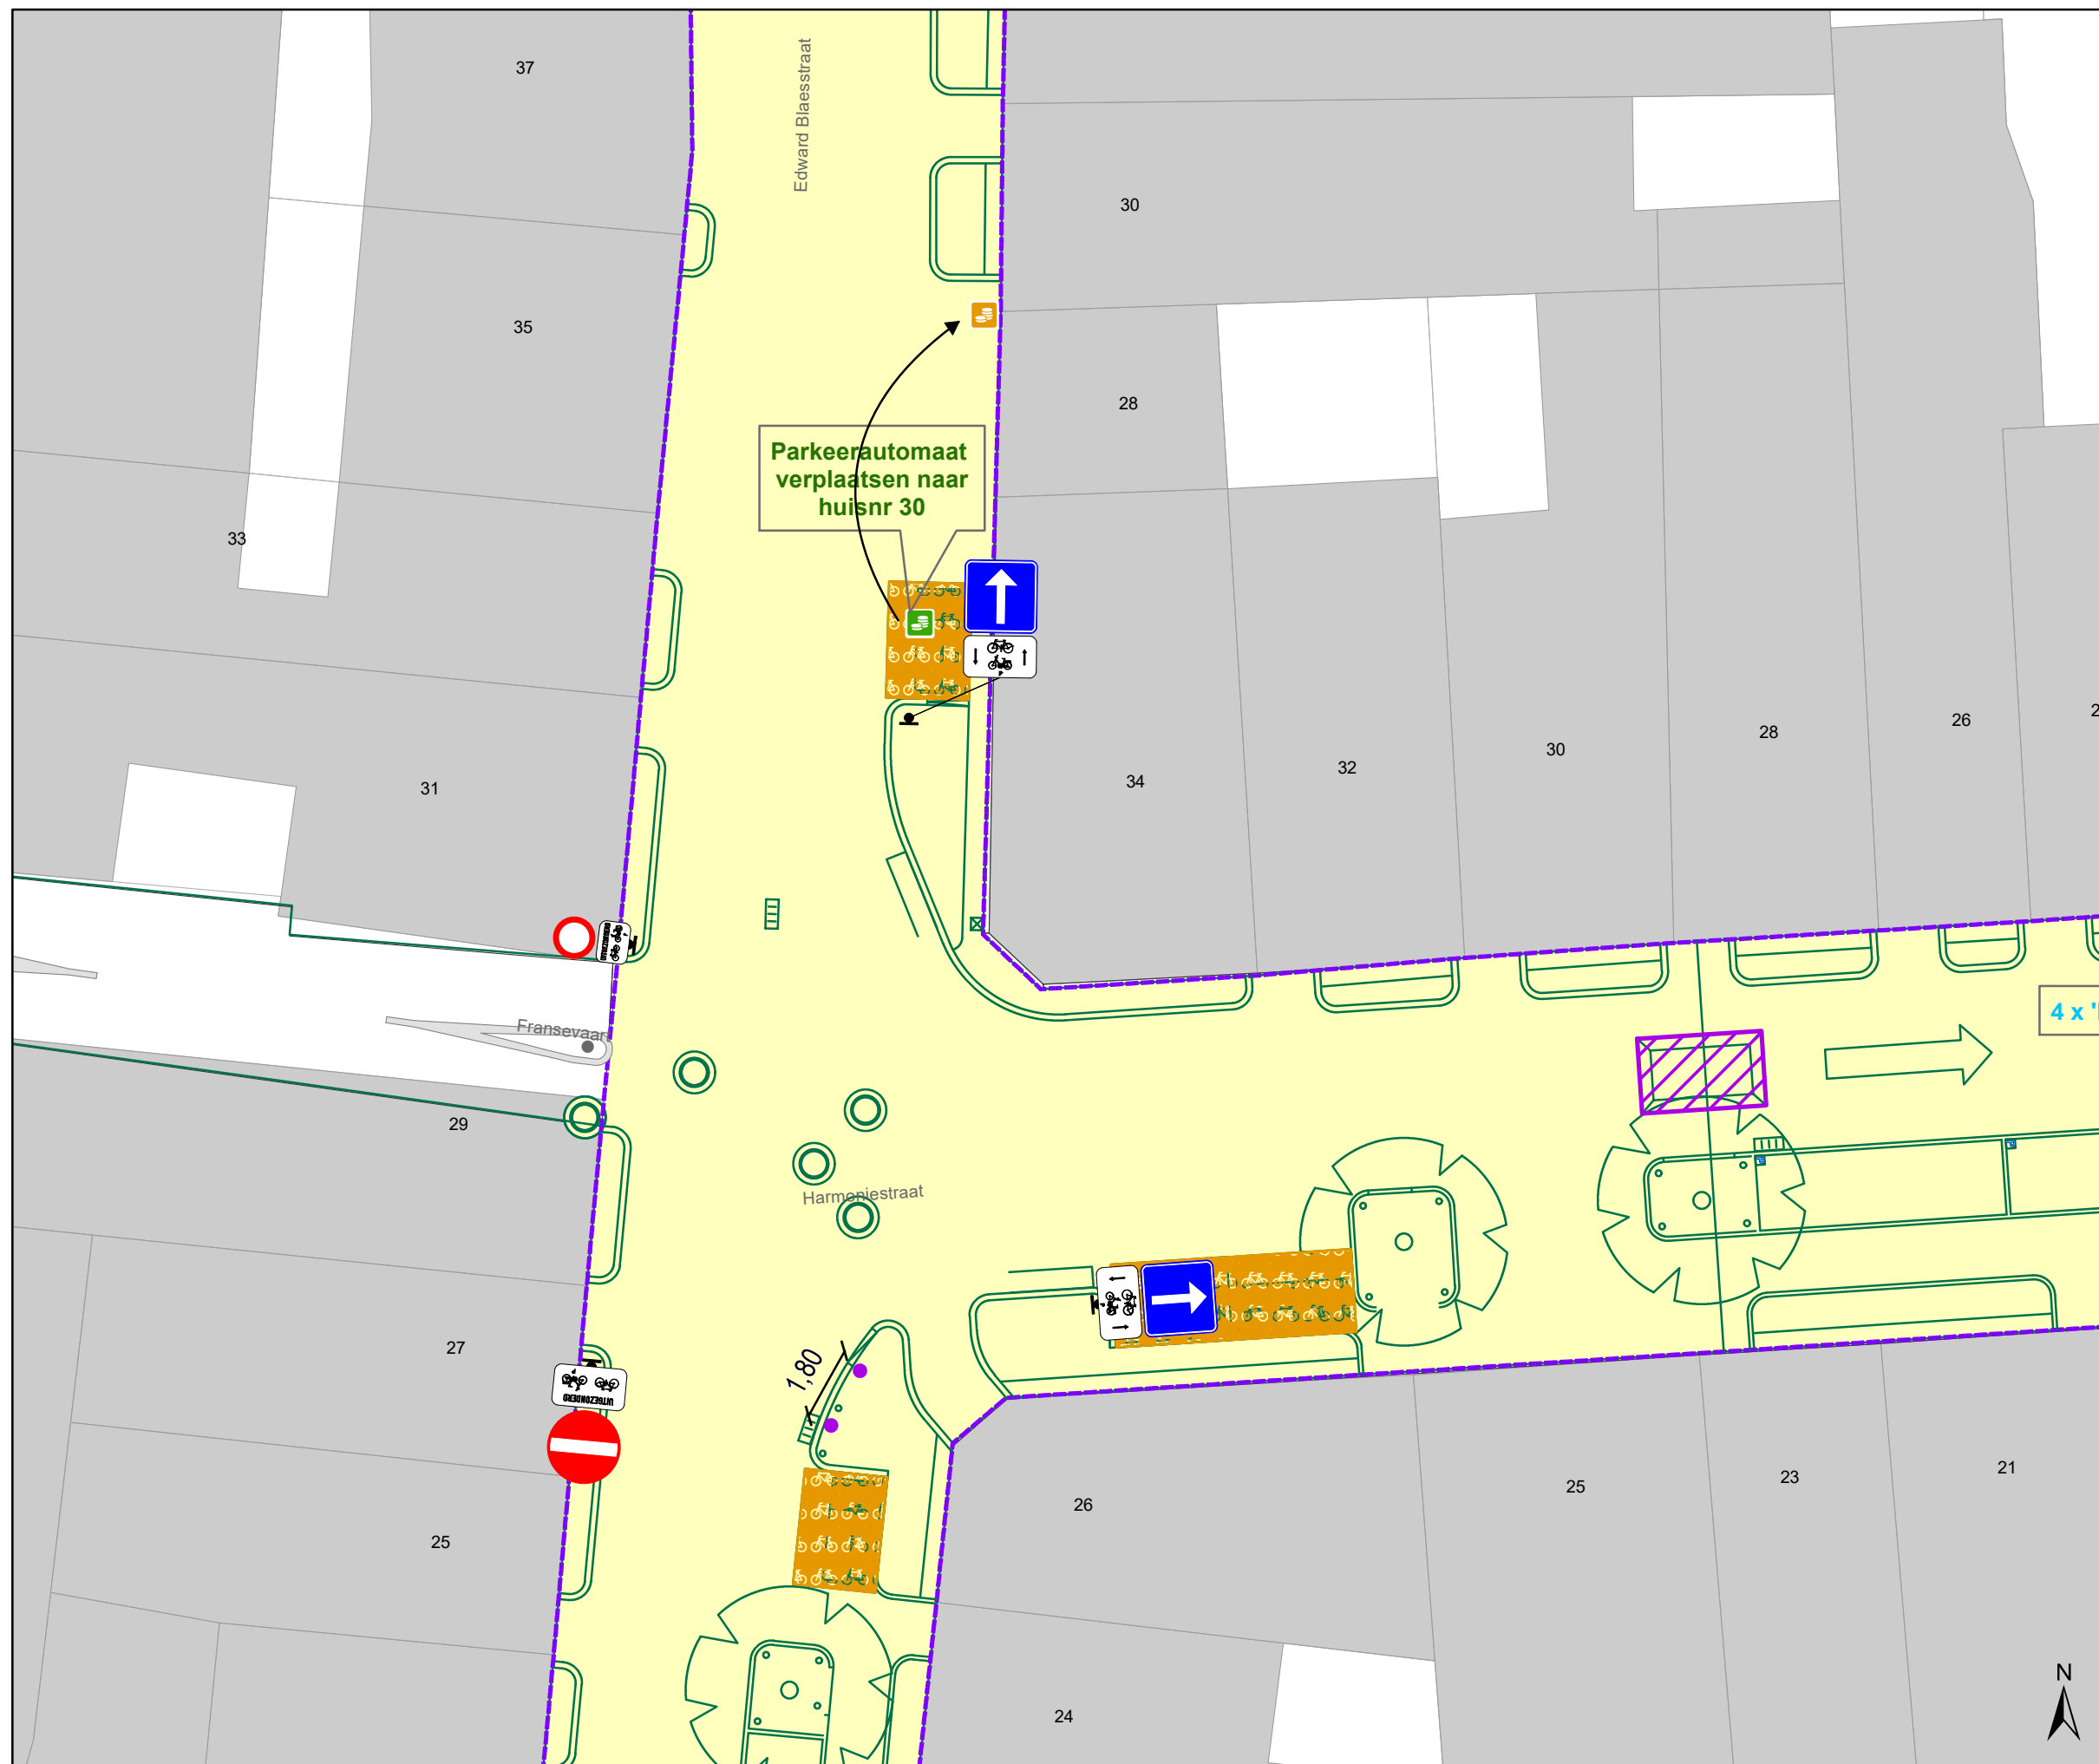


Legende

-  Bestaande verkeersborden
-  Geplande verkeersborden
-  Te verwijderen verkeersborden
-  Bestaande wegmarkeringen
-  Geplande wegmarkeringen
-  Geplande fietsenstalling
-  Grens werken - IKZ heraanleg
-  Werfzone - Heraanleg
-  Ontwerp heraanleg
-  Ander gepland dossier (in voorbereiding bij MOBBED)
-  Gepland rijbaankussen

 Geplande Parkeerautomaat

 Gepland IPOD-III paaltje vast

detail gepland INFOBORD

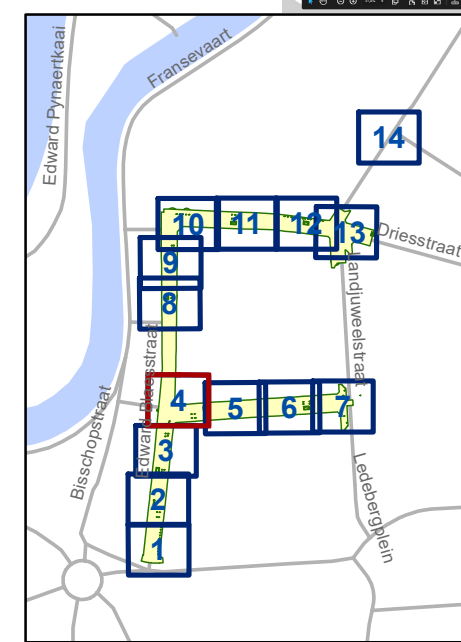



gent: Mobiliteitsbedrijf stad Gent
Verkeerstechnische taken

**Edward Blaesstraat
IKZ Heraanleg Definitief**

Dossiernummer P-688132

DATUM	SCHAAL	PLAN	P FORMAAT
17/06/2025	1/150	4/14	A3

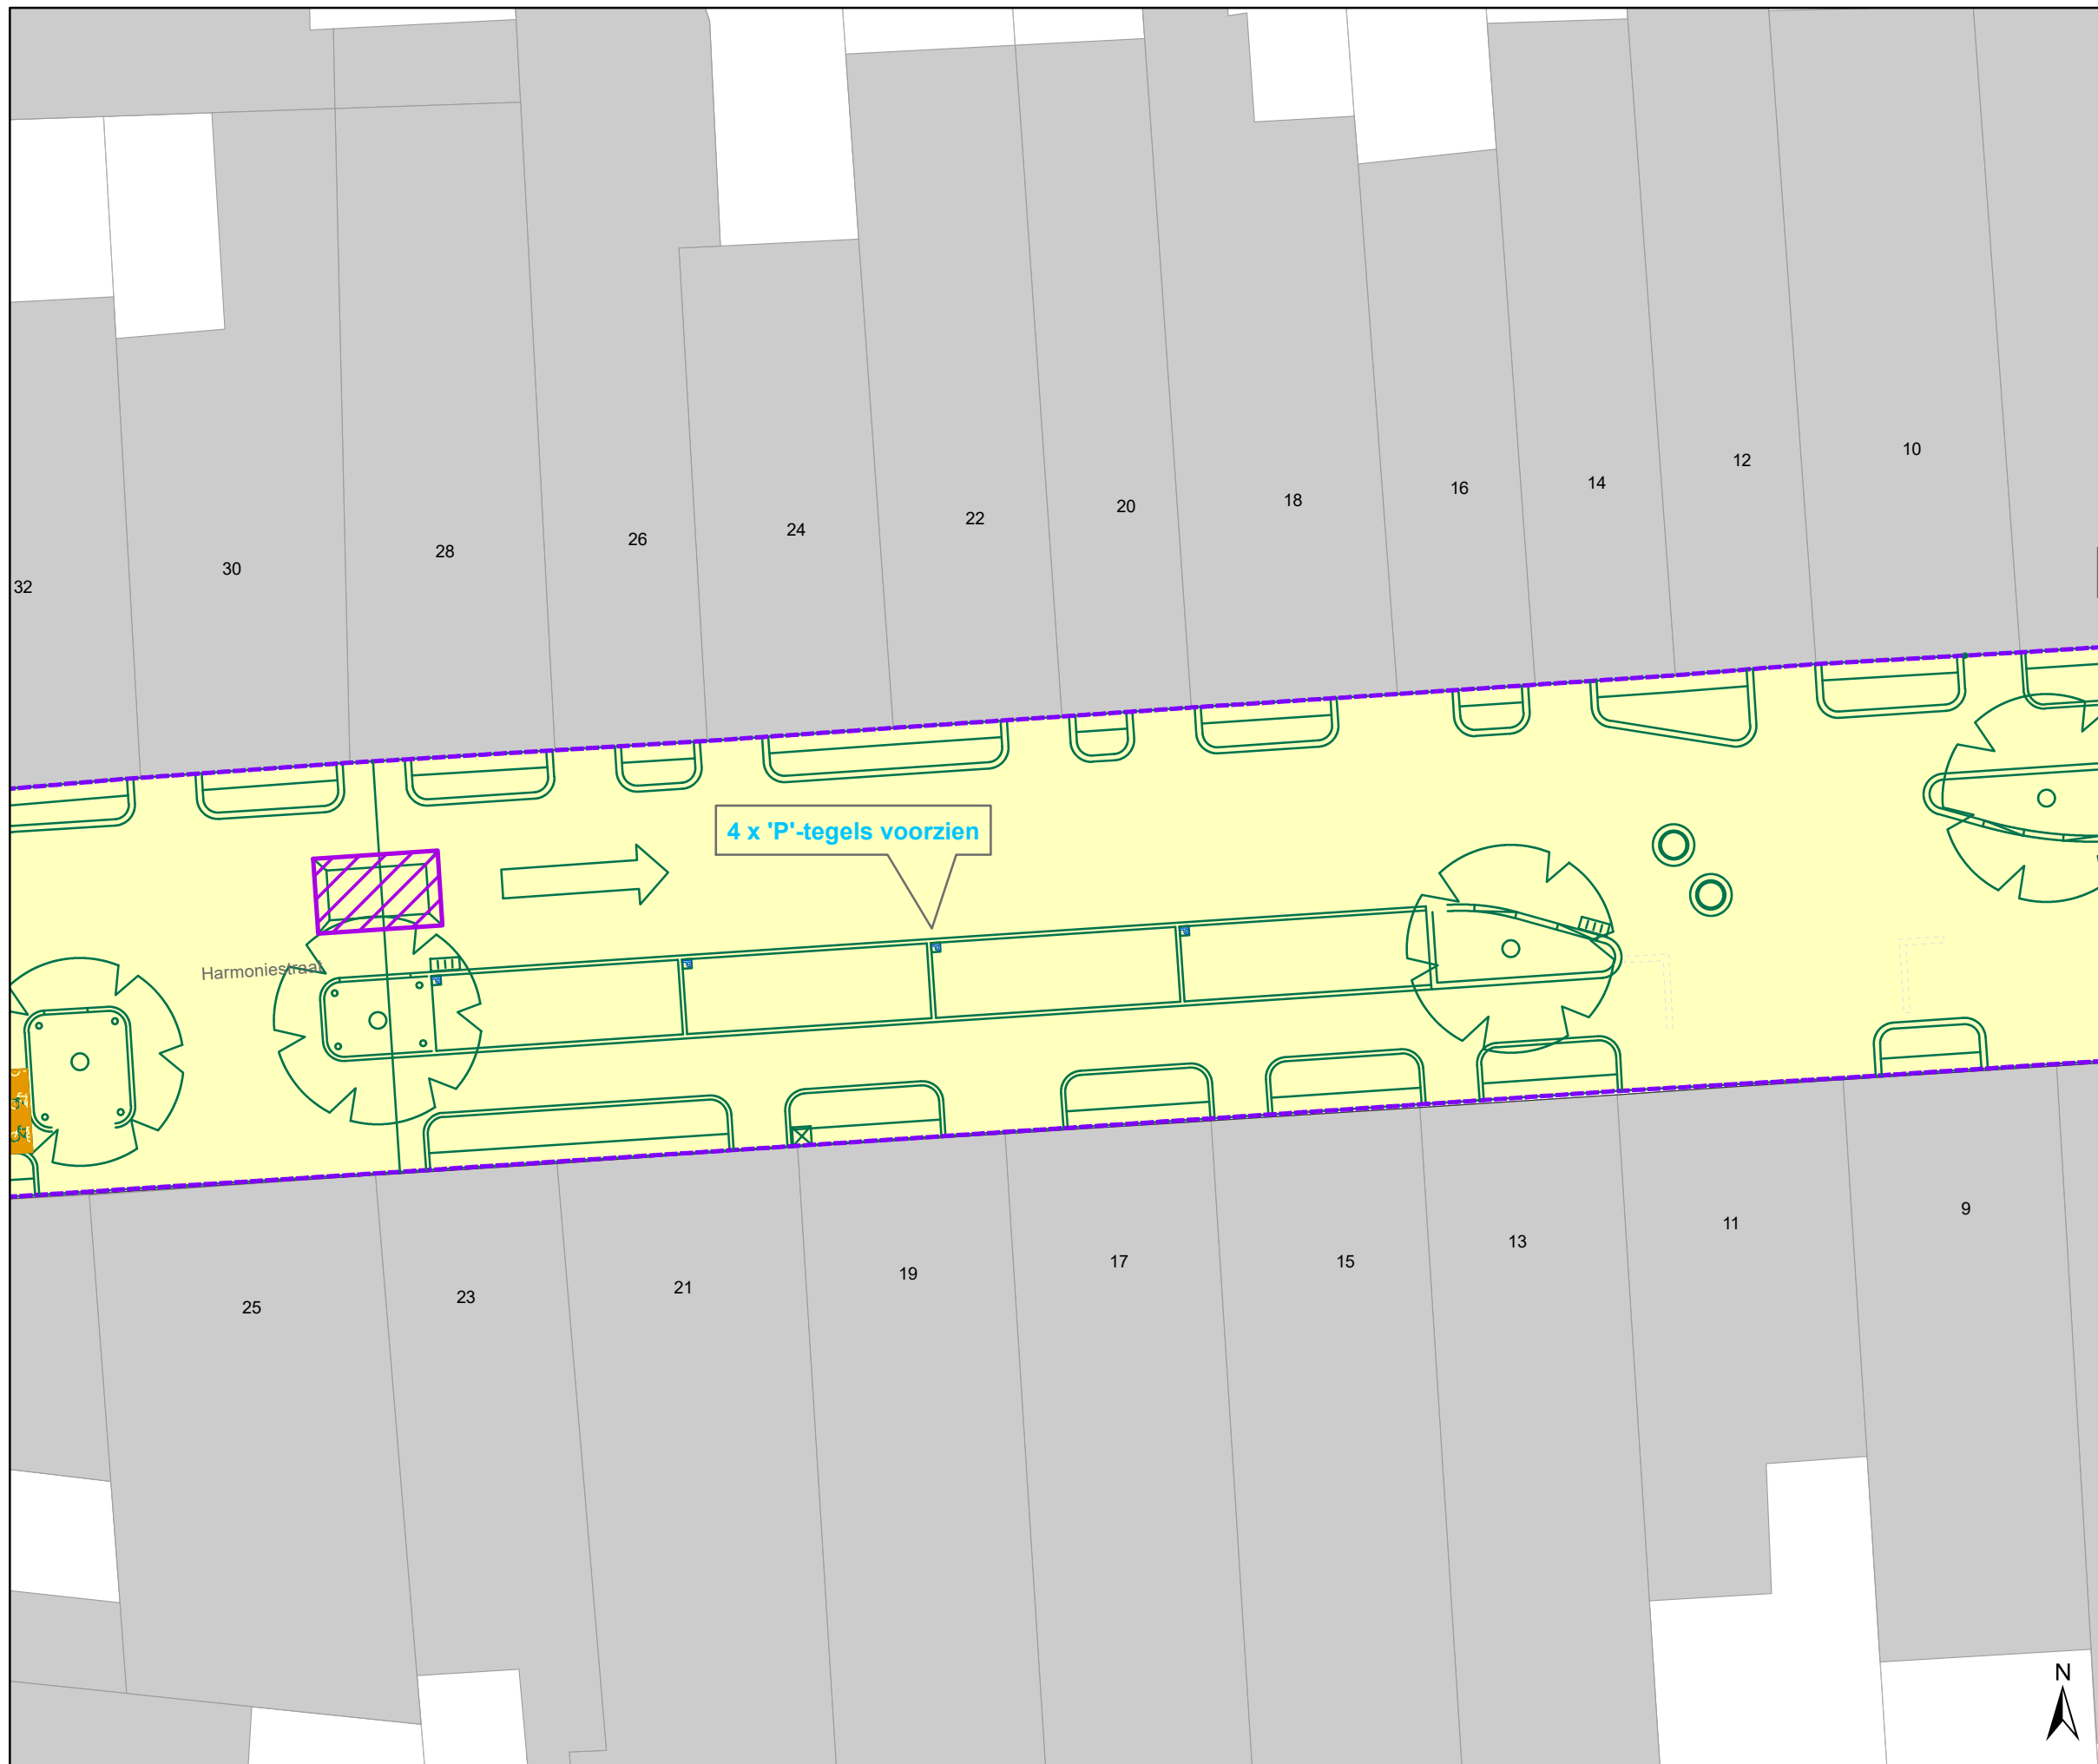


Legende

- Bestaande verkeersborden
- Geplande verkeersborden
- Te verwijderen verkeersborden
- Bestaande wegmarkeringen
- Geplande wegmarkeringen
- Geplande fietsenstalling
- Grens werken - IKZ heraanleg
- Werfzone - Heraanleg
- Ontwerp heraanleg
- Ander gepland dossier (in voorbereiding bij MOBBED)
- Gepland rijbaankussen

Geplande Parkeerautomaat

Gepland IPOD-III paaltje vast

detail gepland INFOBORD

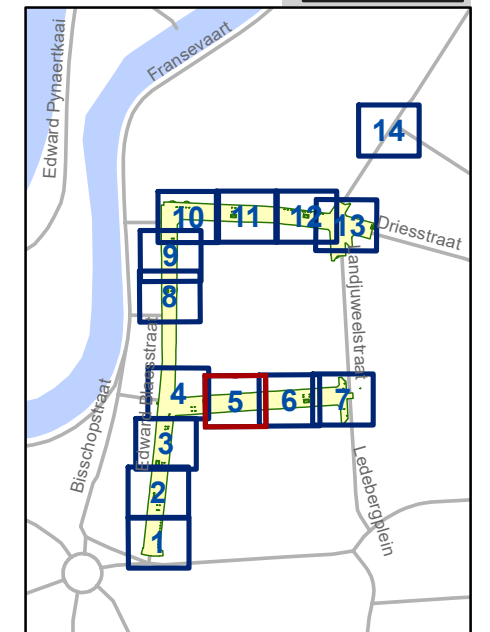


gent: Mobiliteitsbedrijf stad Gent
Verkeerstechnische taken

**Edward Blaesstraat
IKZ Heraanleg Definitief**

Dossiernummer P-688132

DATUM	SCHAAL	PLAN	P FORMAAT
17/06/2025	1/150	5/14	A3

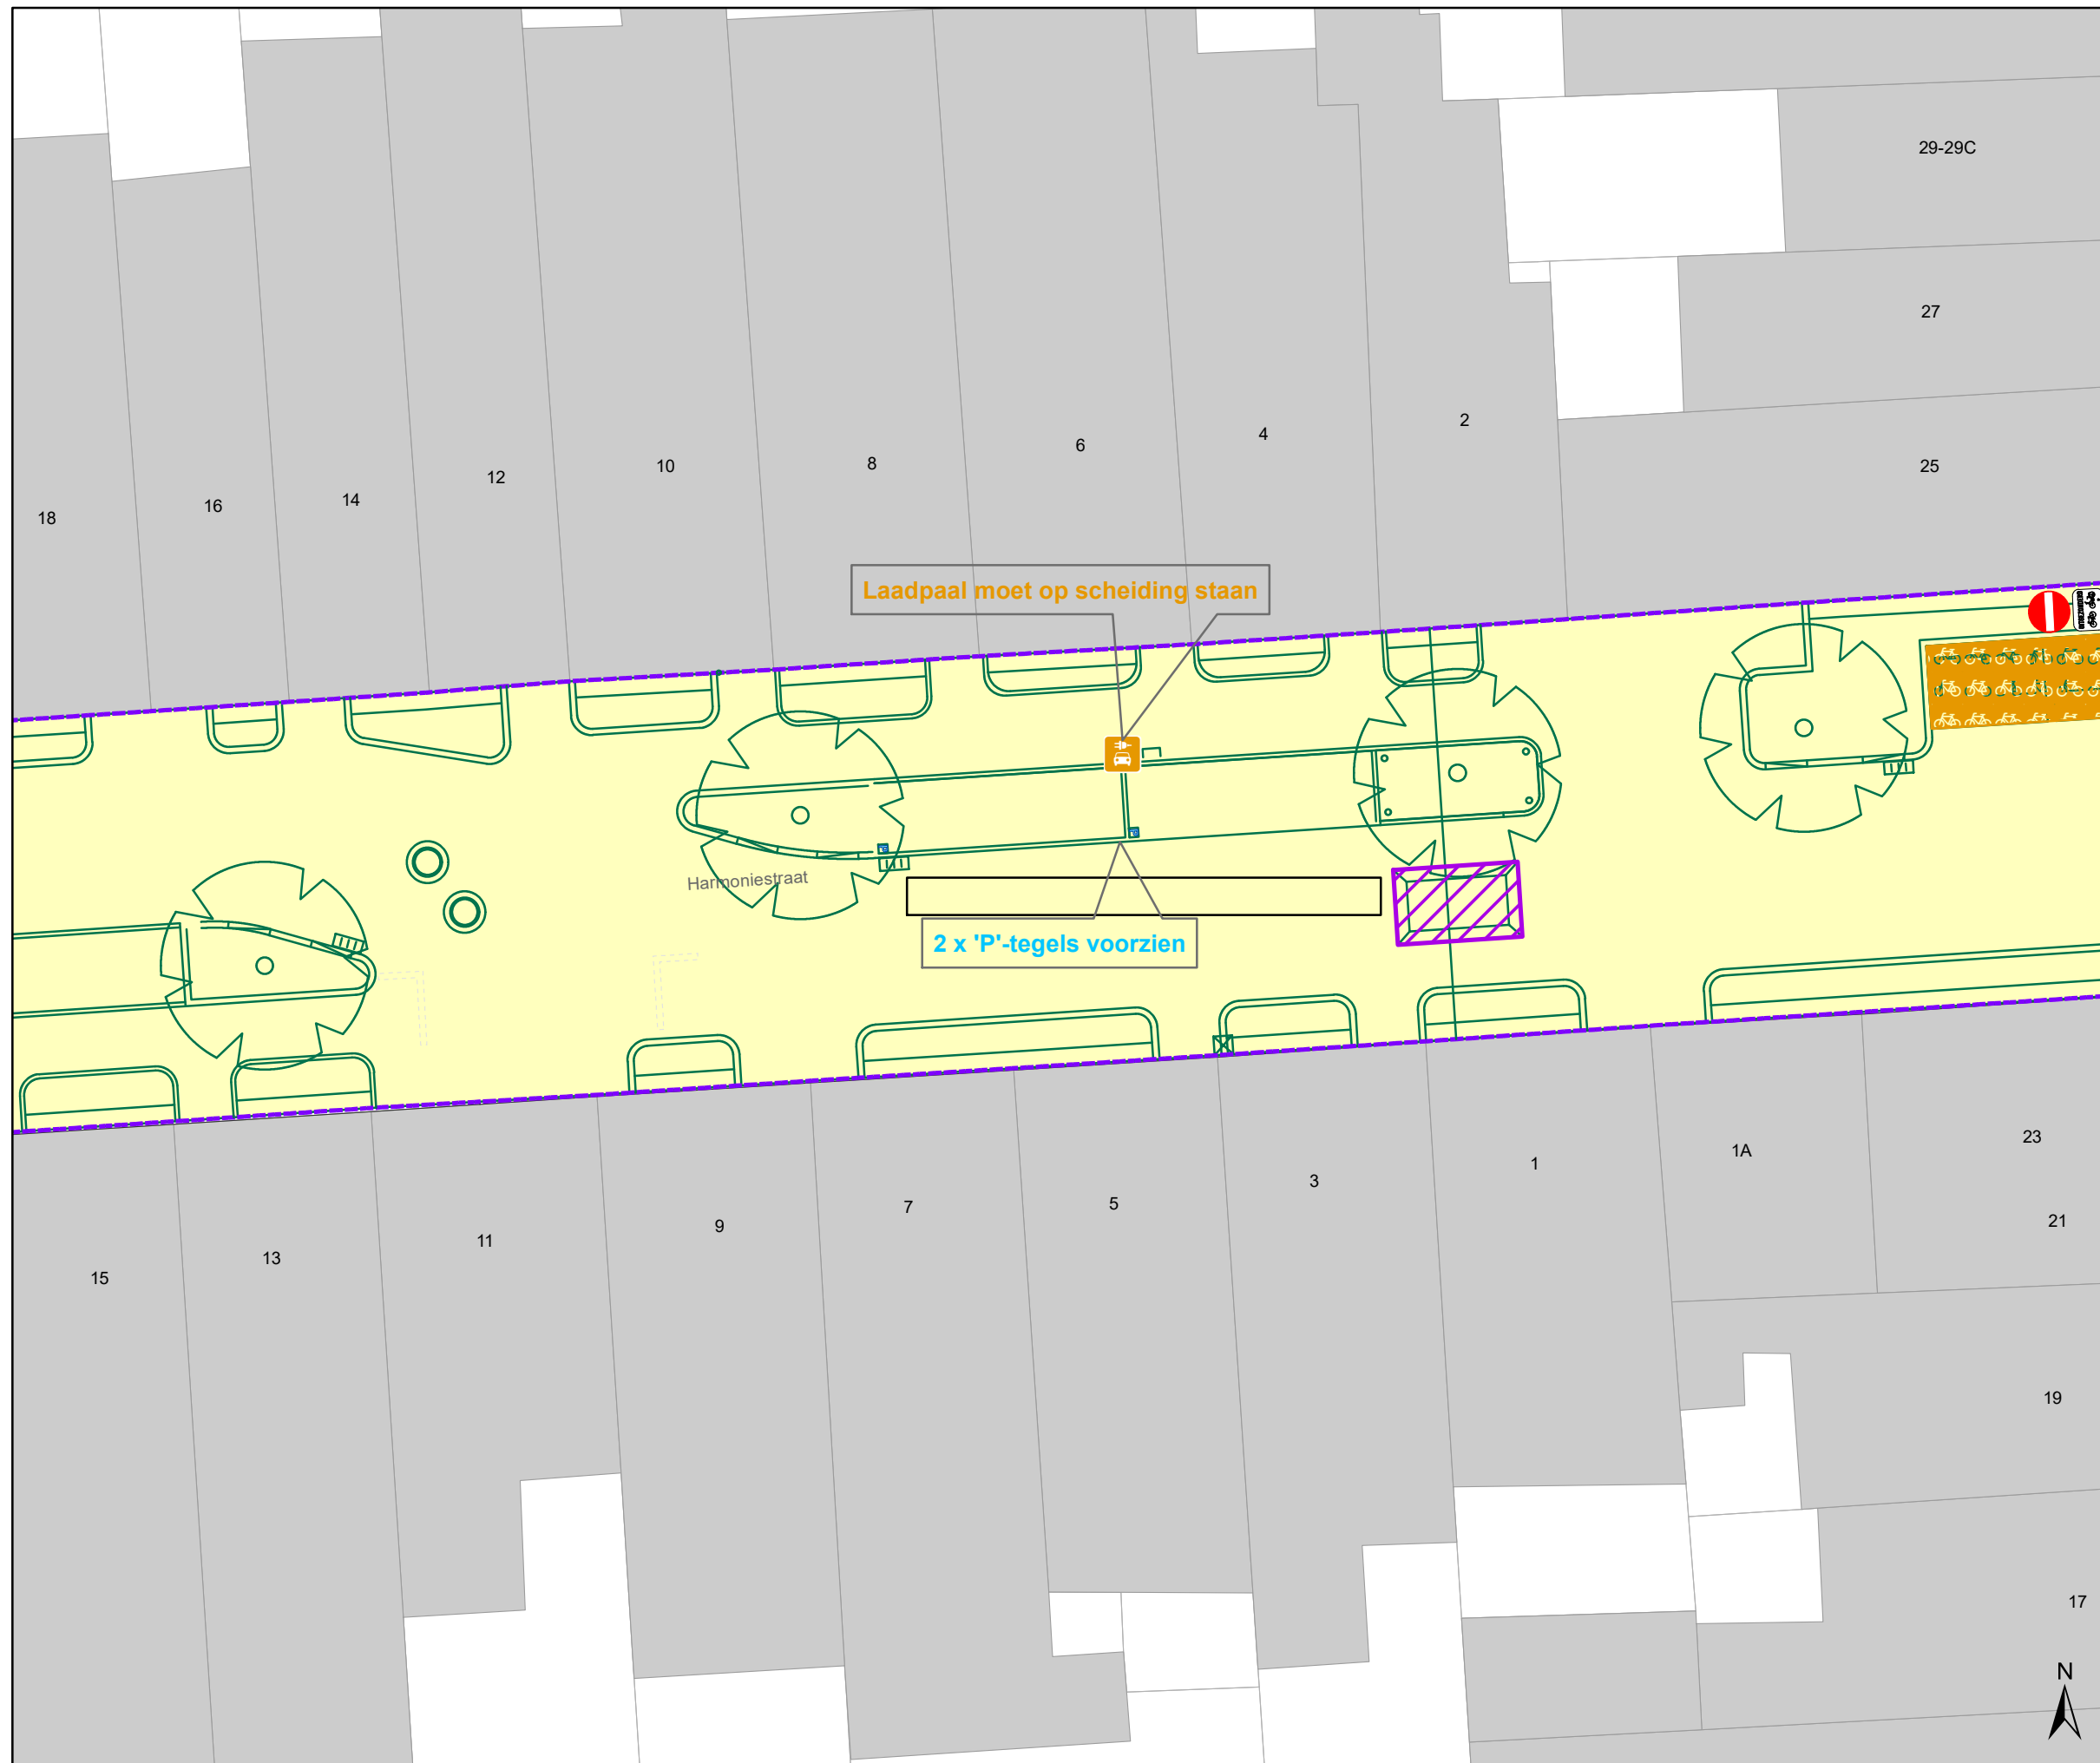


Legende

- Bestaande verkeersborden
- Geplande verkeersborden
- Te verwijderen verkeersborden
- Bestaande wegmarkeringen
- Geplande wegmarkeringen
- Geplande fietsenstalling
- Grens werken - IKZ heraanleg
- Werfzone - Heraanleg
- Ontwerp heraanleg
- Ander gepland dossier (in voorbereiding bij MOBBED)
- Gepland rijbaankussen

Geplande Parkeerautomaat

Gepland IPOD-III paaltje vast

detail gepland INFOBORD

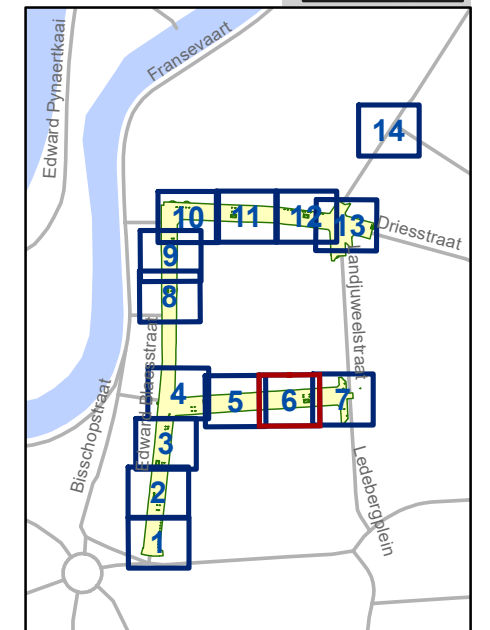


gent: Mobiliteitsbedrijf stad Gent
Verkeerstechnische taken

**Edward Blaesstraat
IKZ Heraanleg Definitief**

Dossiernummer P-688132

DATUM	SCHAAL	PLAN	P FORMAAT
17/06/2025	1/150	6/14	A3

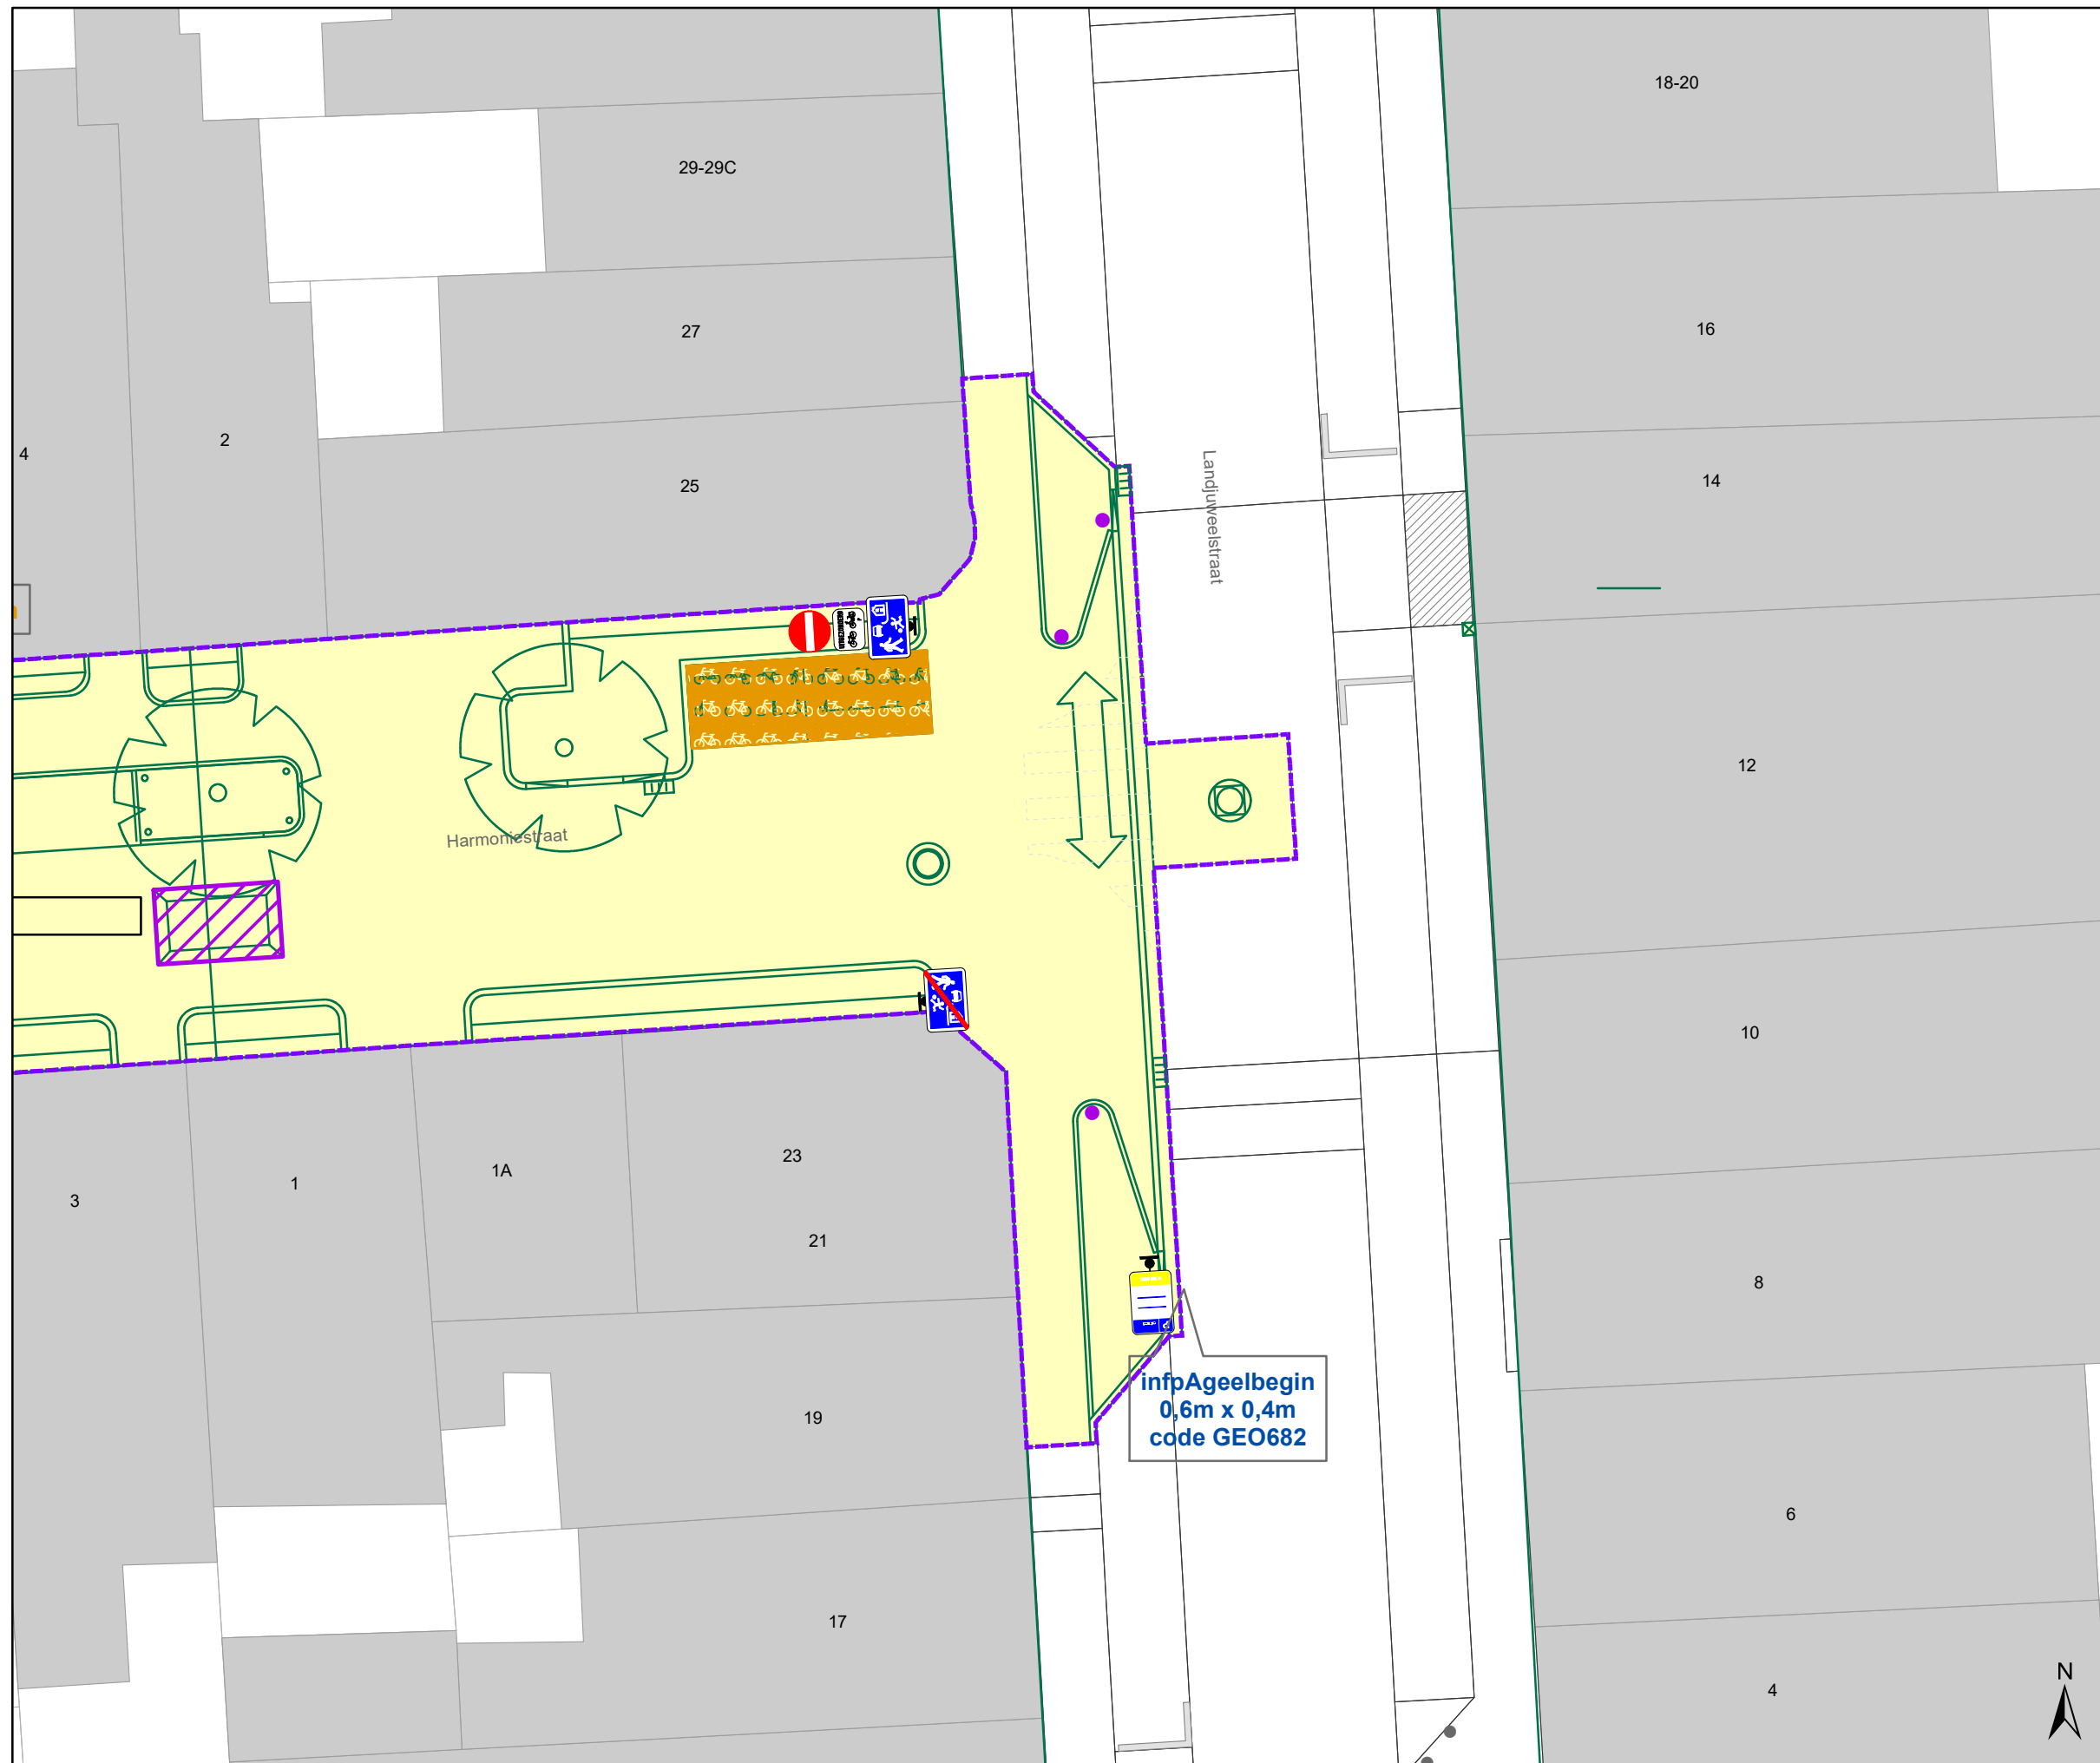


Legende

-  Bestaande verkeersborden
-  Geplande verkeersborden
-  Te verwijderen verkeersborden
-  Bestaande wegmarkeringen
-  Geplande wegmarkeringen
-  Geplande fietsenstalling
-  Grens werken - IKZ heraanleg
-  Werfzone - Heraanleg
-  Ontwerp heraanleg
-  Ander gepland dossier (in voorbereiding bij MOBBED)
-  Gepland rijbaankussens

 Geplande Parkeerautomaat

 Gepland IPOD-III paaltje vast

detail gepland INFOBORD

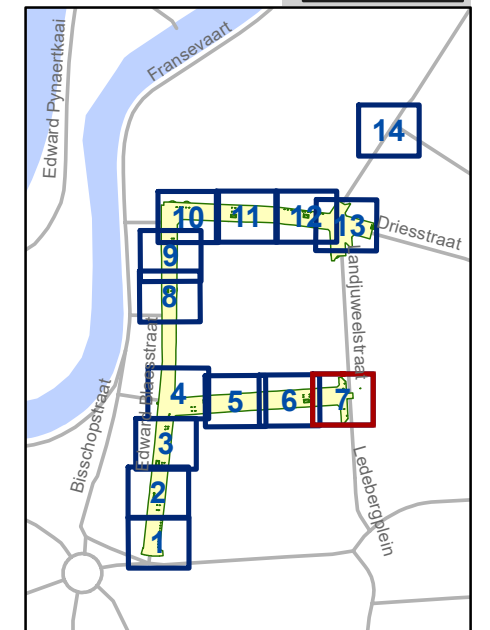



gent: Mobiliteitsbedrijf stad Gent
Verkeerstechnische taken

**Edward Blaesstraat
IKZ Heraanleg Definitief**

Dossiernummer P-688132

DATUM	SCHAAL	PLAN	P FORMAAT
17/06/2025	1/150	7/14	A3

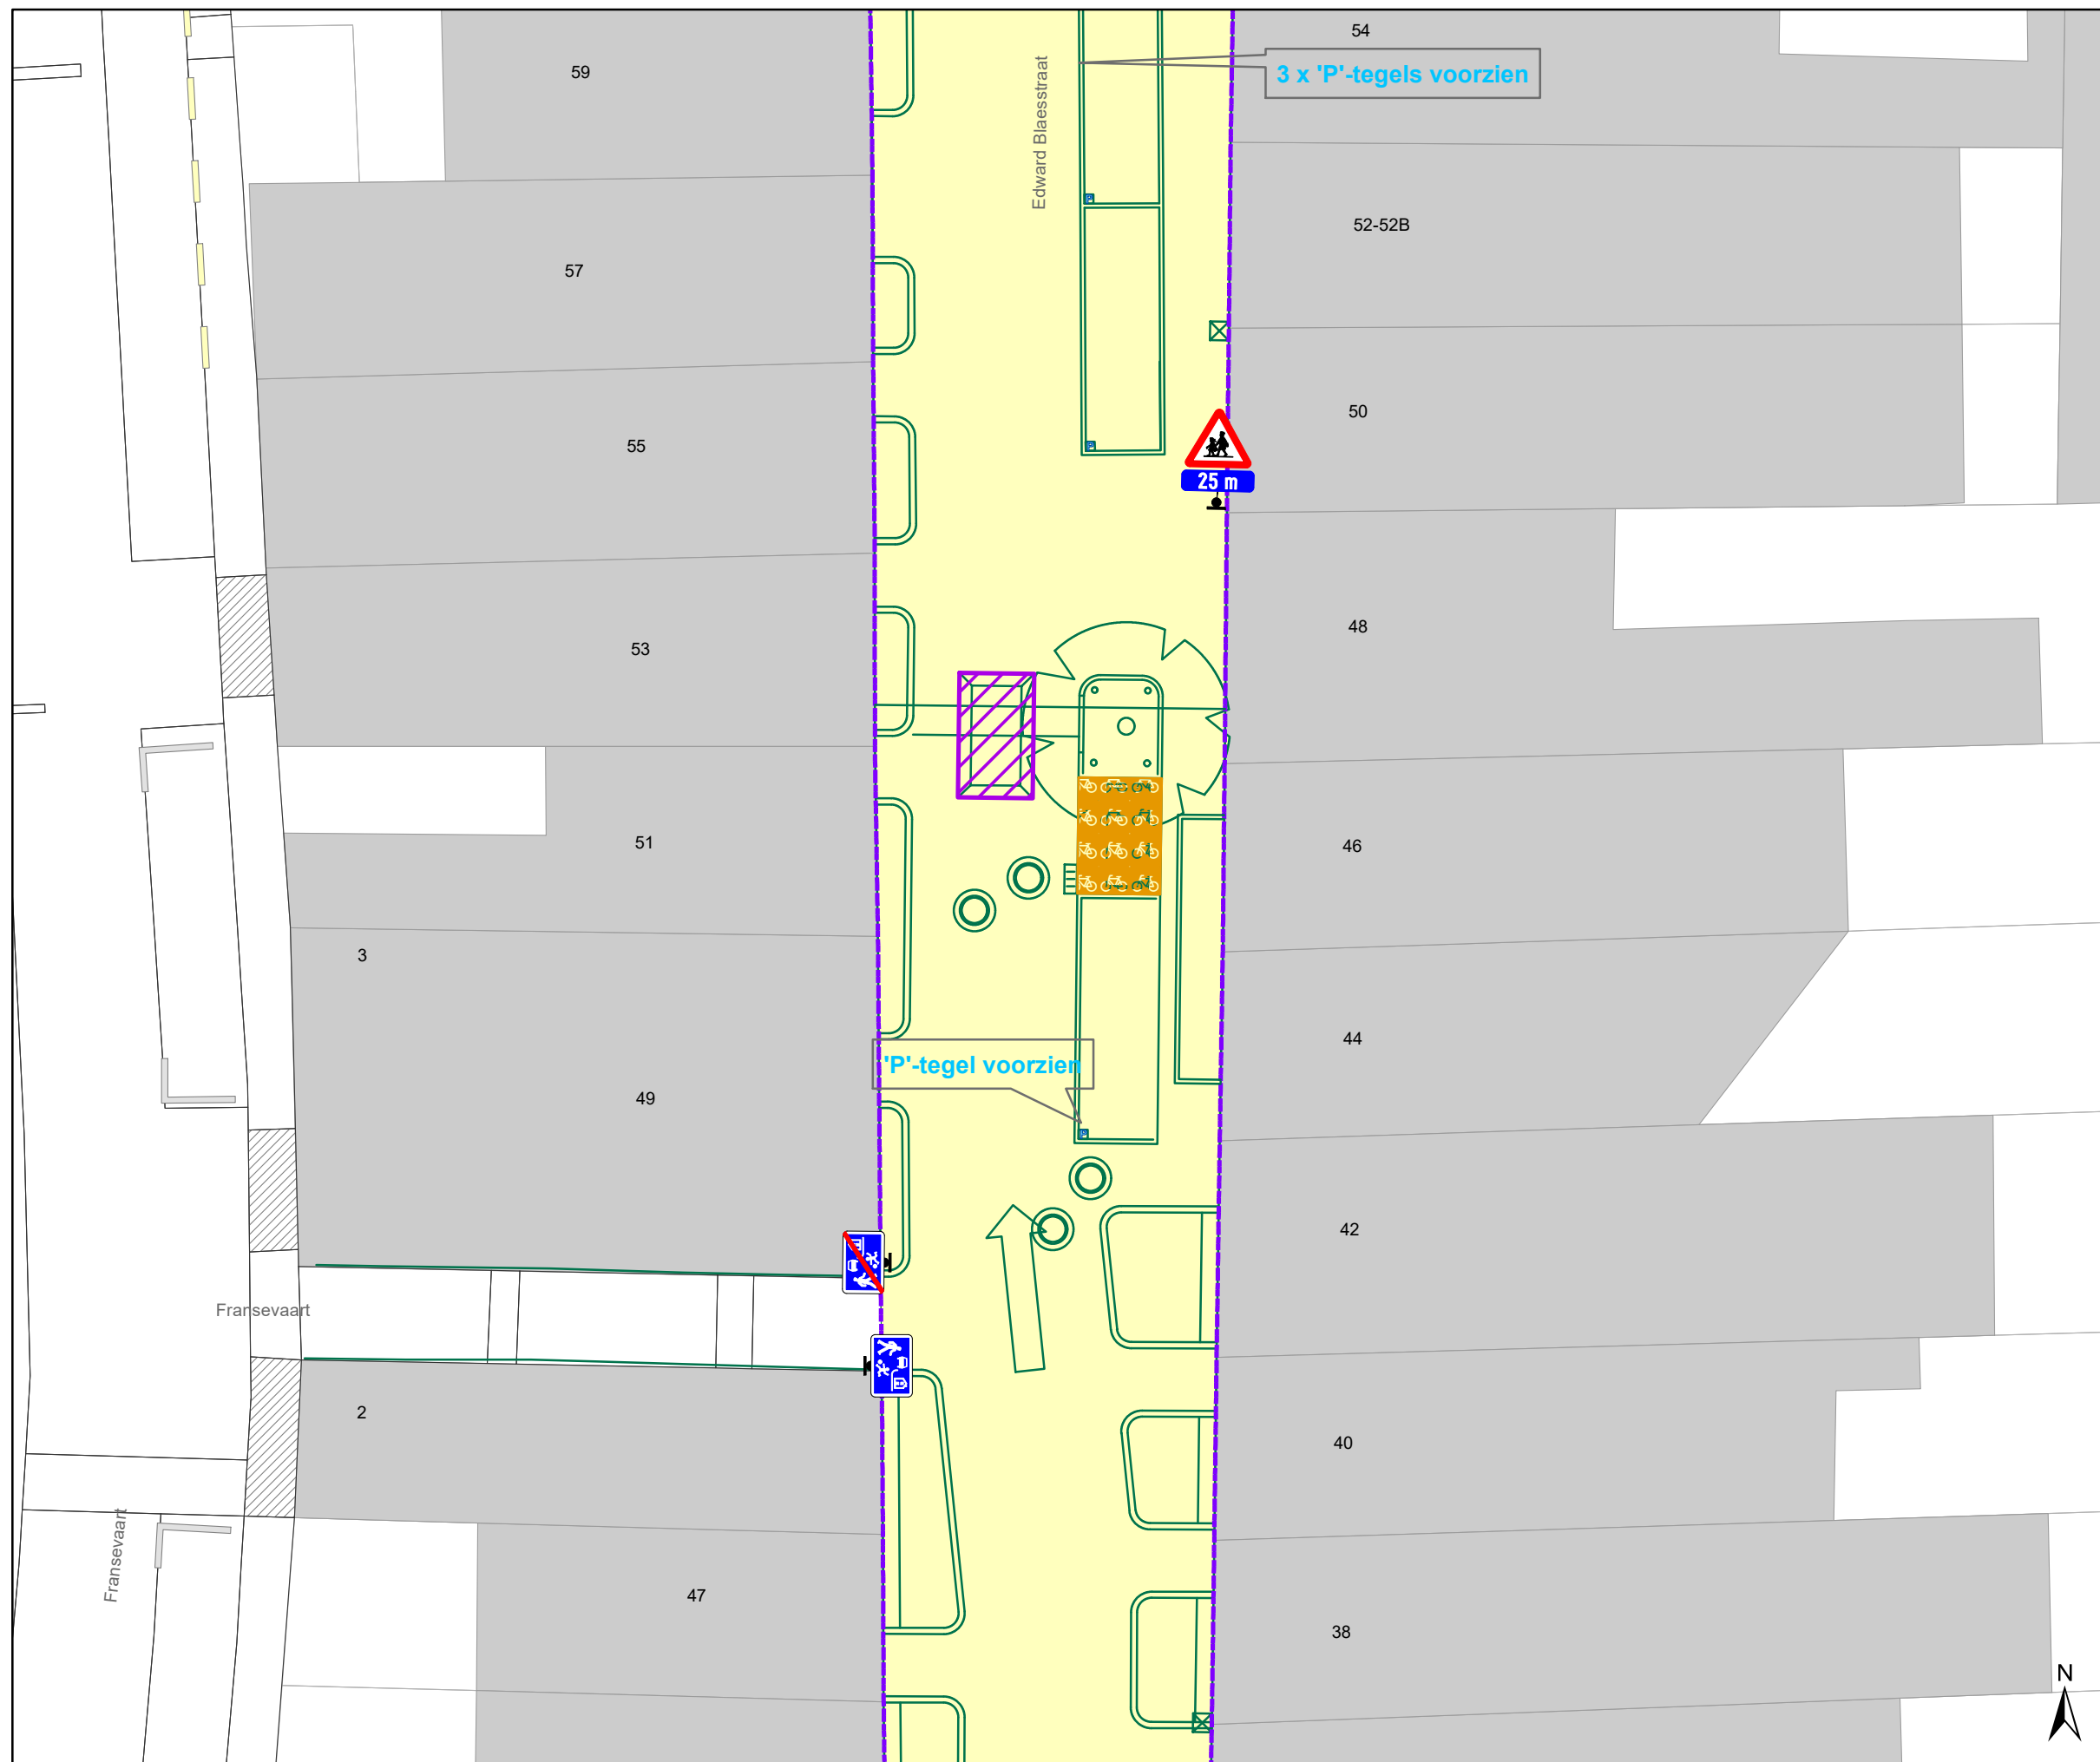

Legende

-  Bestaande verkeersborden
-  Geplande verkeersborden
-  Te verwijderen verkeersborden
-  Bestaande wegmarkeringen
-  Geplande wegmarkeringen
-  Geplande fietsenstalling
-  Grens werken - IKZ heraanleg
-  Werfzone - Heraanleg
-  Ontwerp heraanleg
-  Ander gepland dossier (in voorbereiding bij MOBBED)
-  Gepland rijbaankussen

 Geplande Parkeerautomaat

 Gepland IPOD-III paaltje vast

P automaat ↓


MAANDAG-ZATERDAG
9u-19u

Ingive nummerplaat voor een geldig parkeerbewijs

CODE 06842

ZONE GEEL

detail gepland INFOBORD

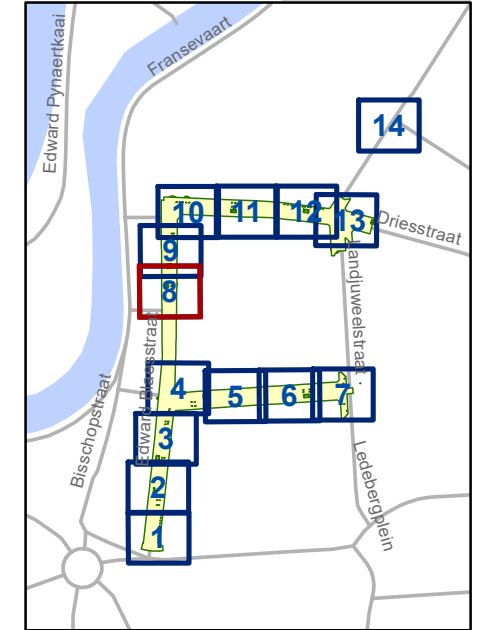


gent: Mobiliteitsbedrijf stad Gent
Verkeerstechnische taken

**Edward Blaesstraat
IKZ Heraanleg Definitief**

Dossiernummer P-688132

DATUM	SCHAAL	PLAN	P FORMAAT
17/06/2025	1/150	8/14	A3

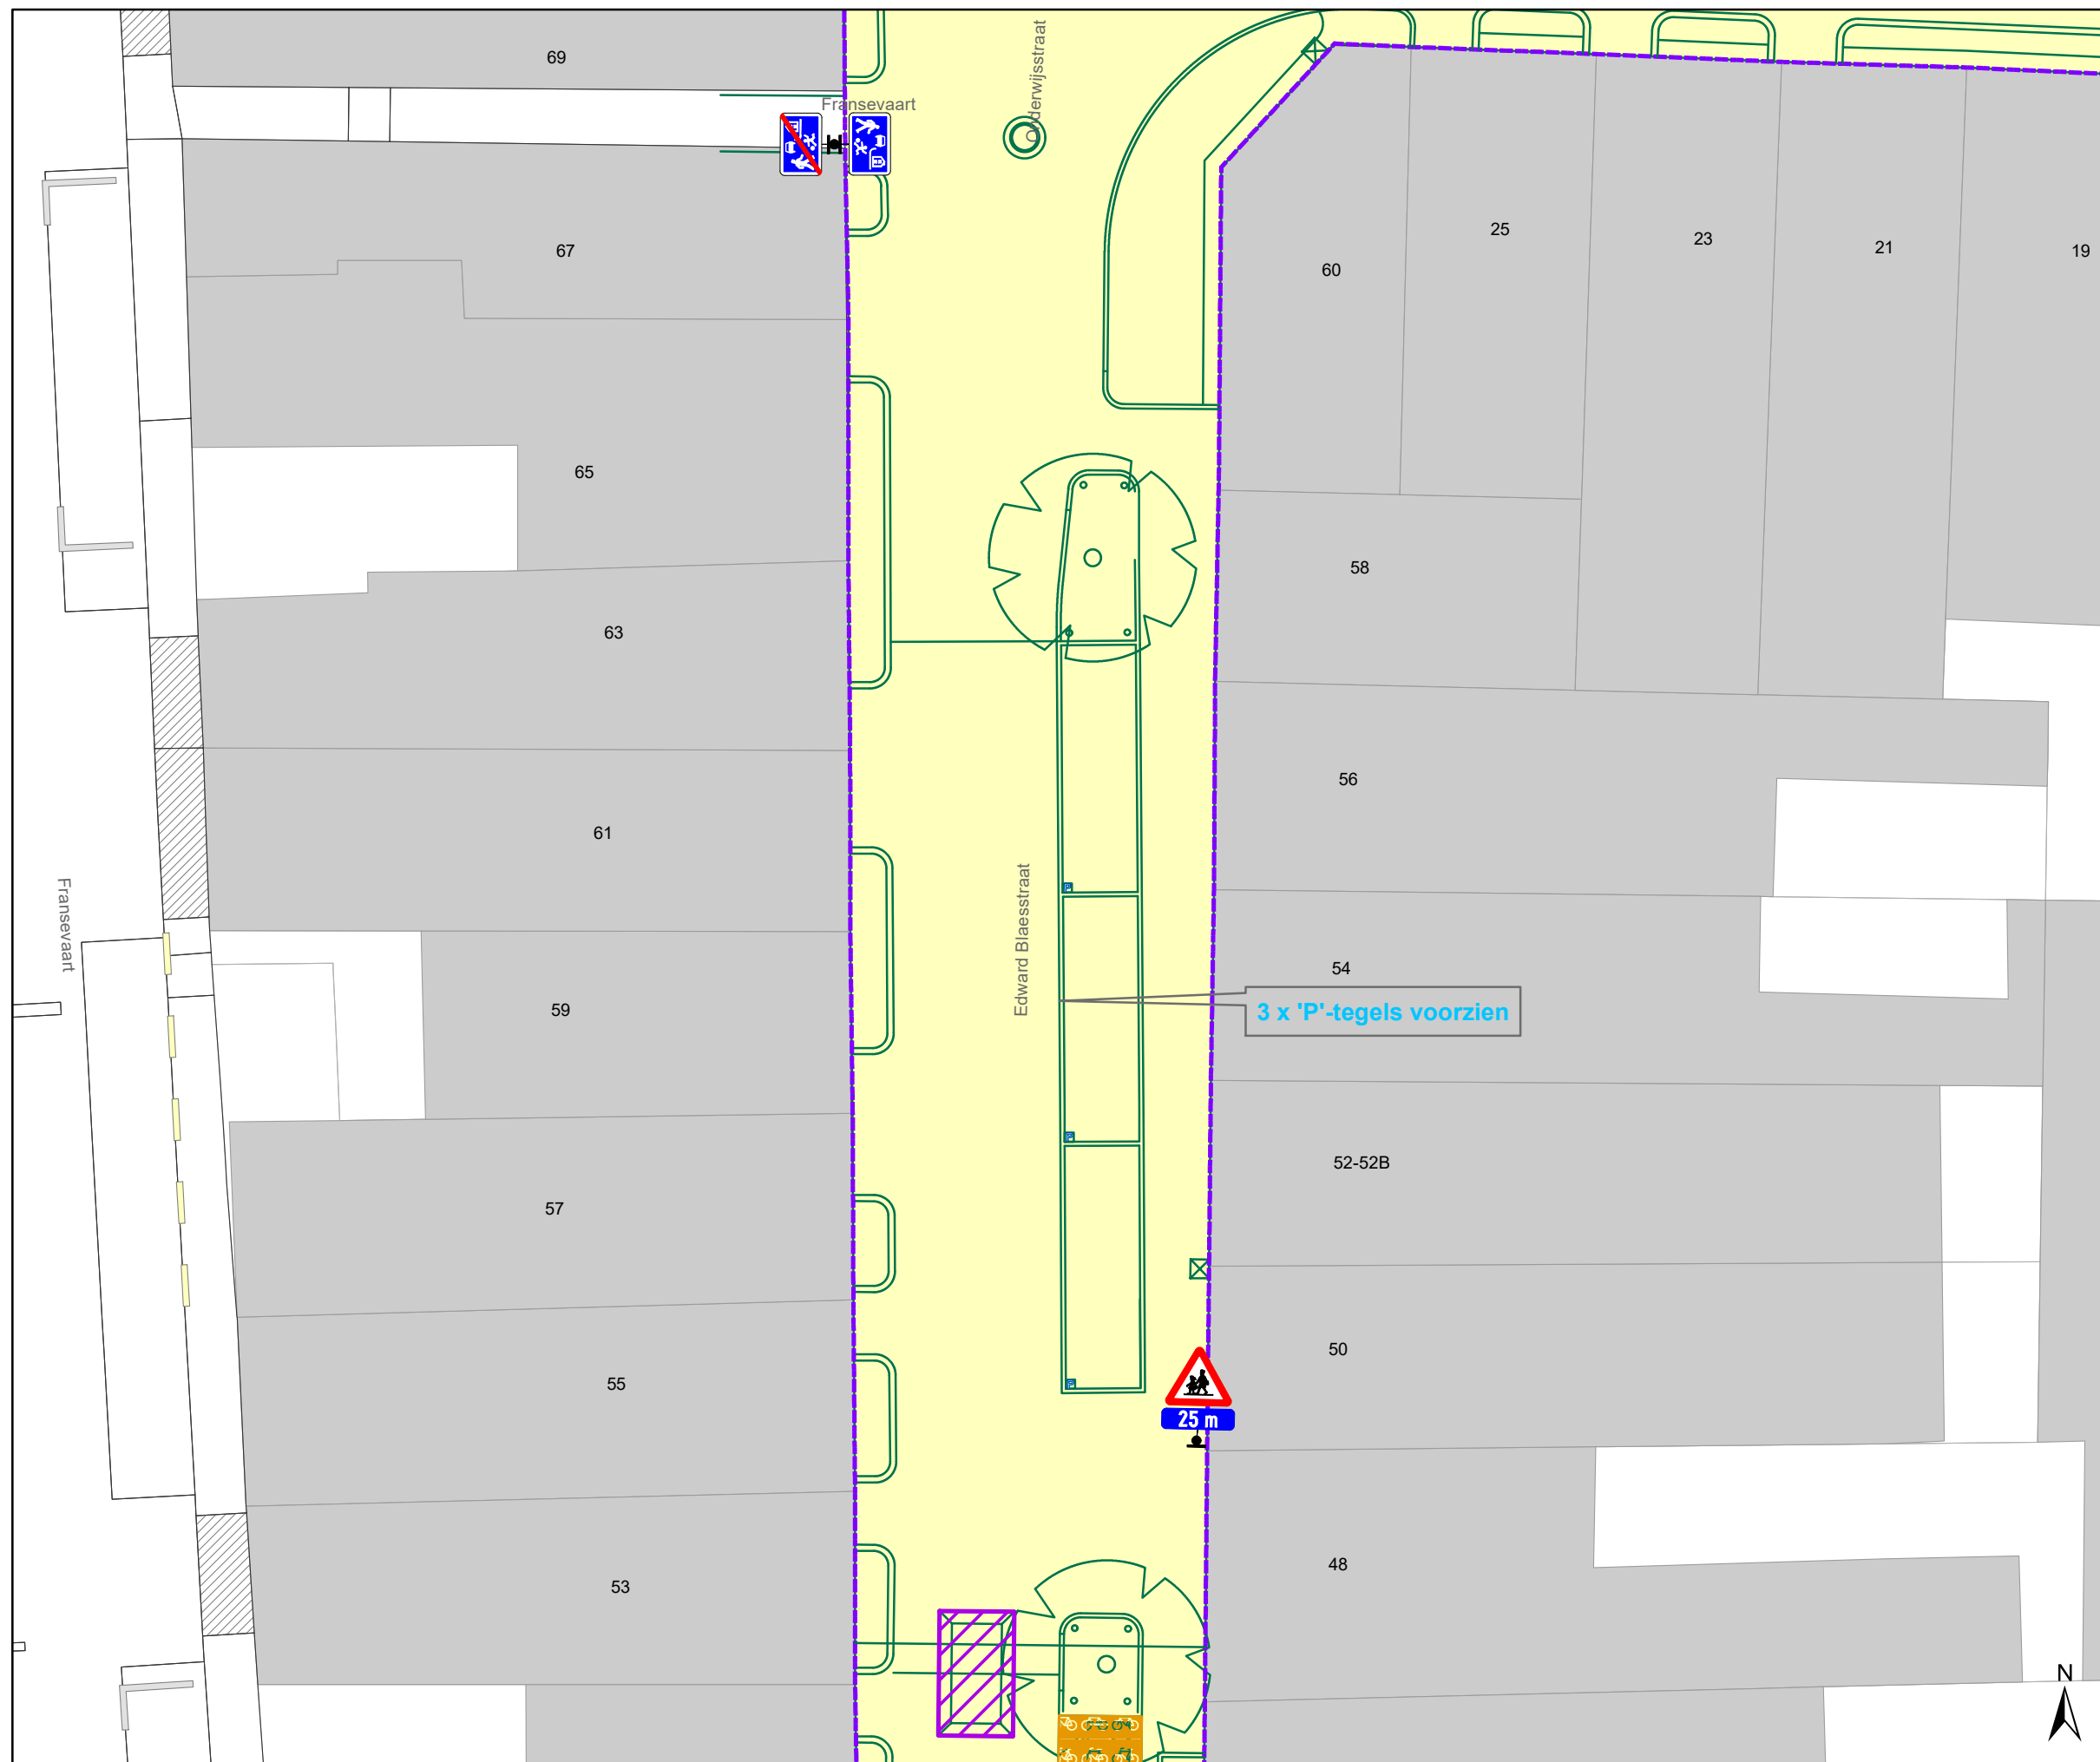


Legende

- Bestaande verkeersborden
- Geplande verkeersborden
- Te verwijderen verkeersborden
- Bestaande wegmarkeringen
- Geplande wegmarkeringen
- Geplande fietsenstalling
- Grens werken - IKZ heraanleg
- Werfzone - Heraanleg
- Ontwerp heraanleg
- Ander gepland dossier (in voorbereiding bij MOBBED)
- Gepland rijbaankussen

Geplande Parkeerautomaat

Gepland IPOD-III paaltje vast

detail gepland INFOBORD

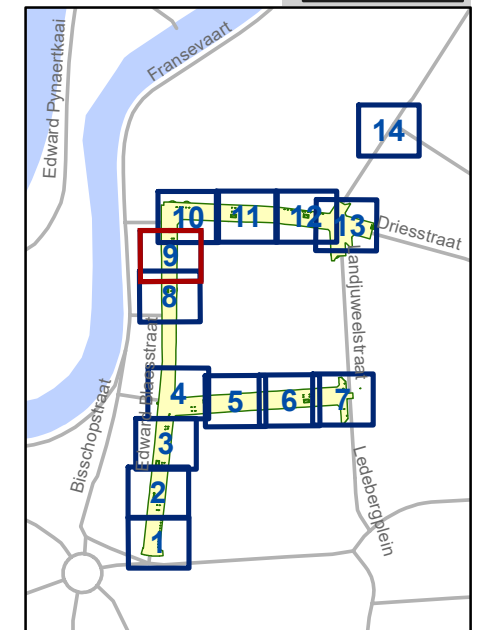


gent: Mobiliteitsbedrijf stad Gent
Verkeerstechnische taken

**Edward Blaesstraat
IKZ Heraanleg Definitief**

Dossiernummer P-688132

DATUM	SCHAAL	PLAN	P FORMAAT
17/06/2025	1/150	9/14	A3

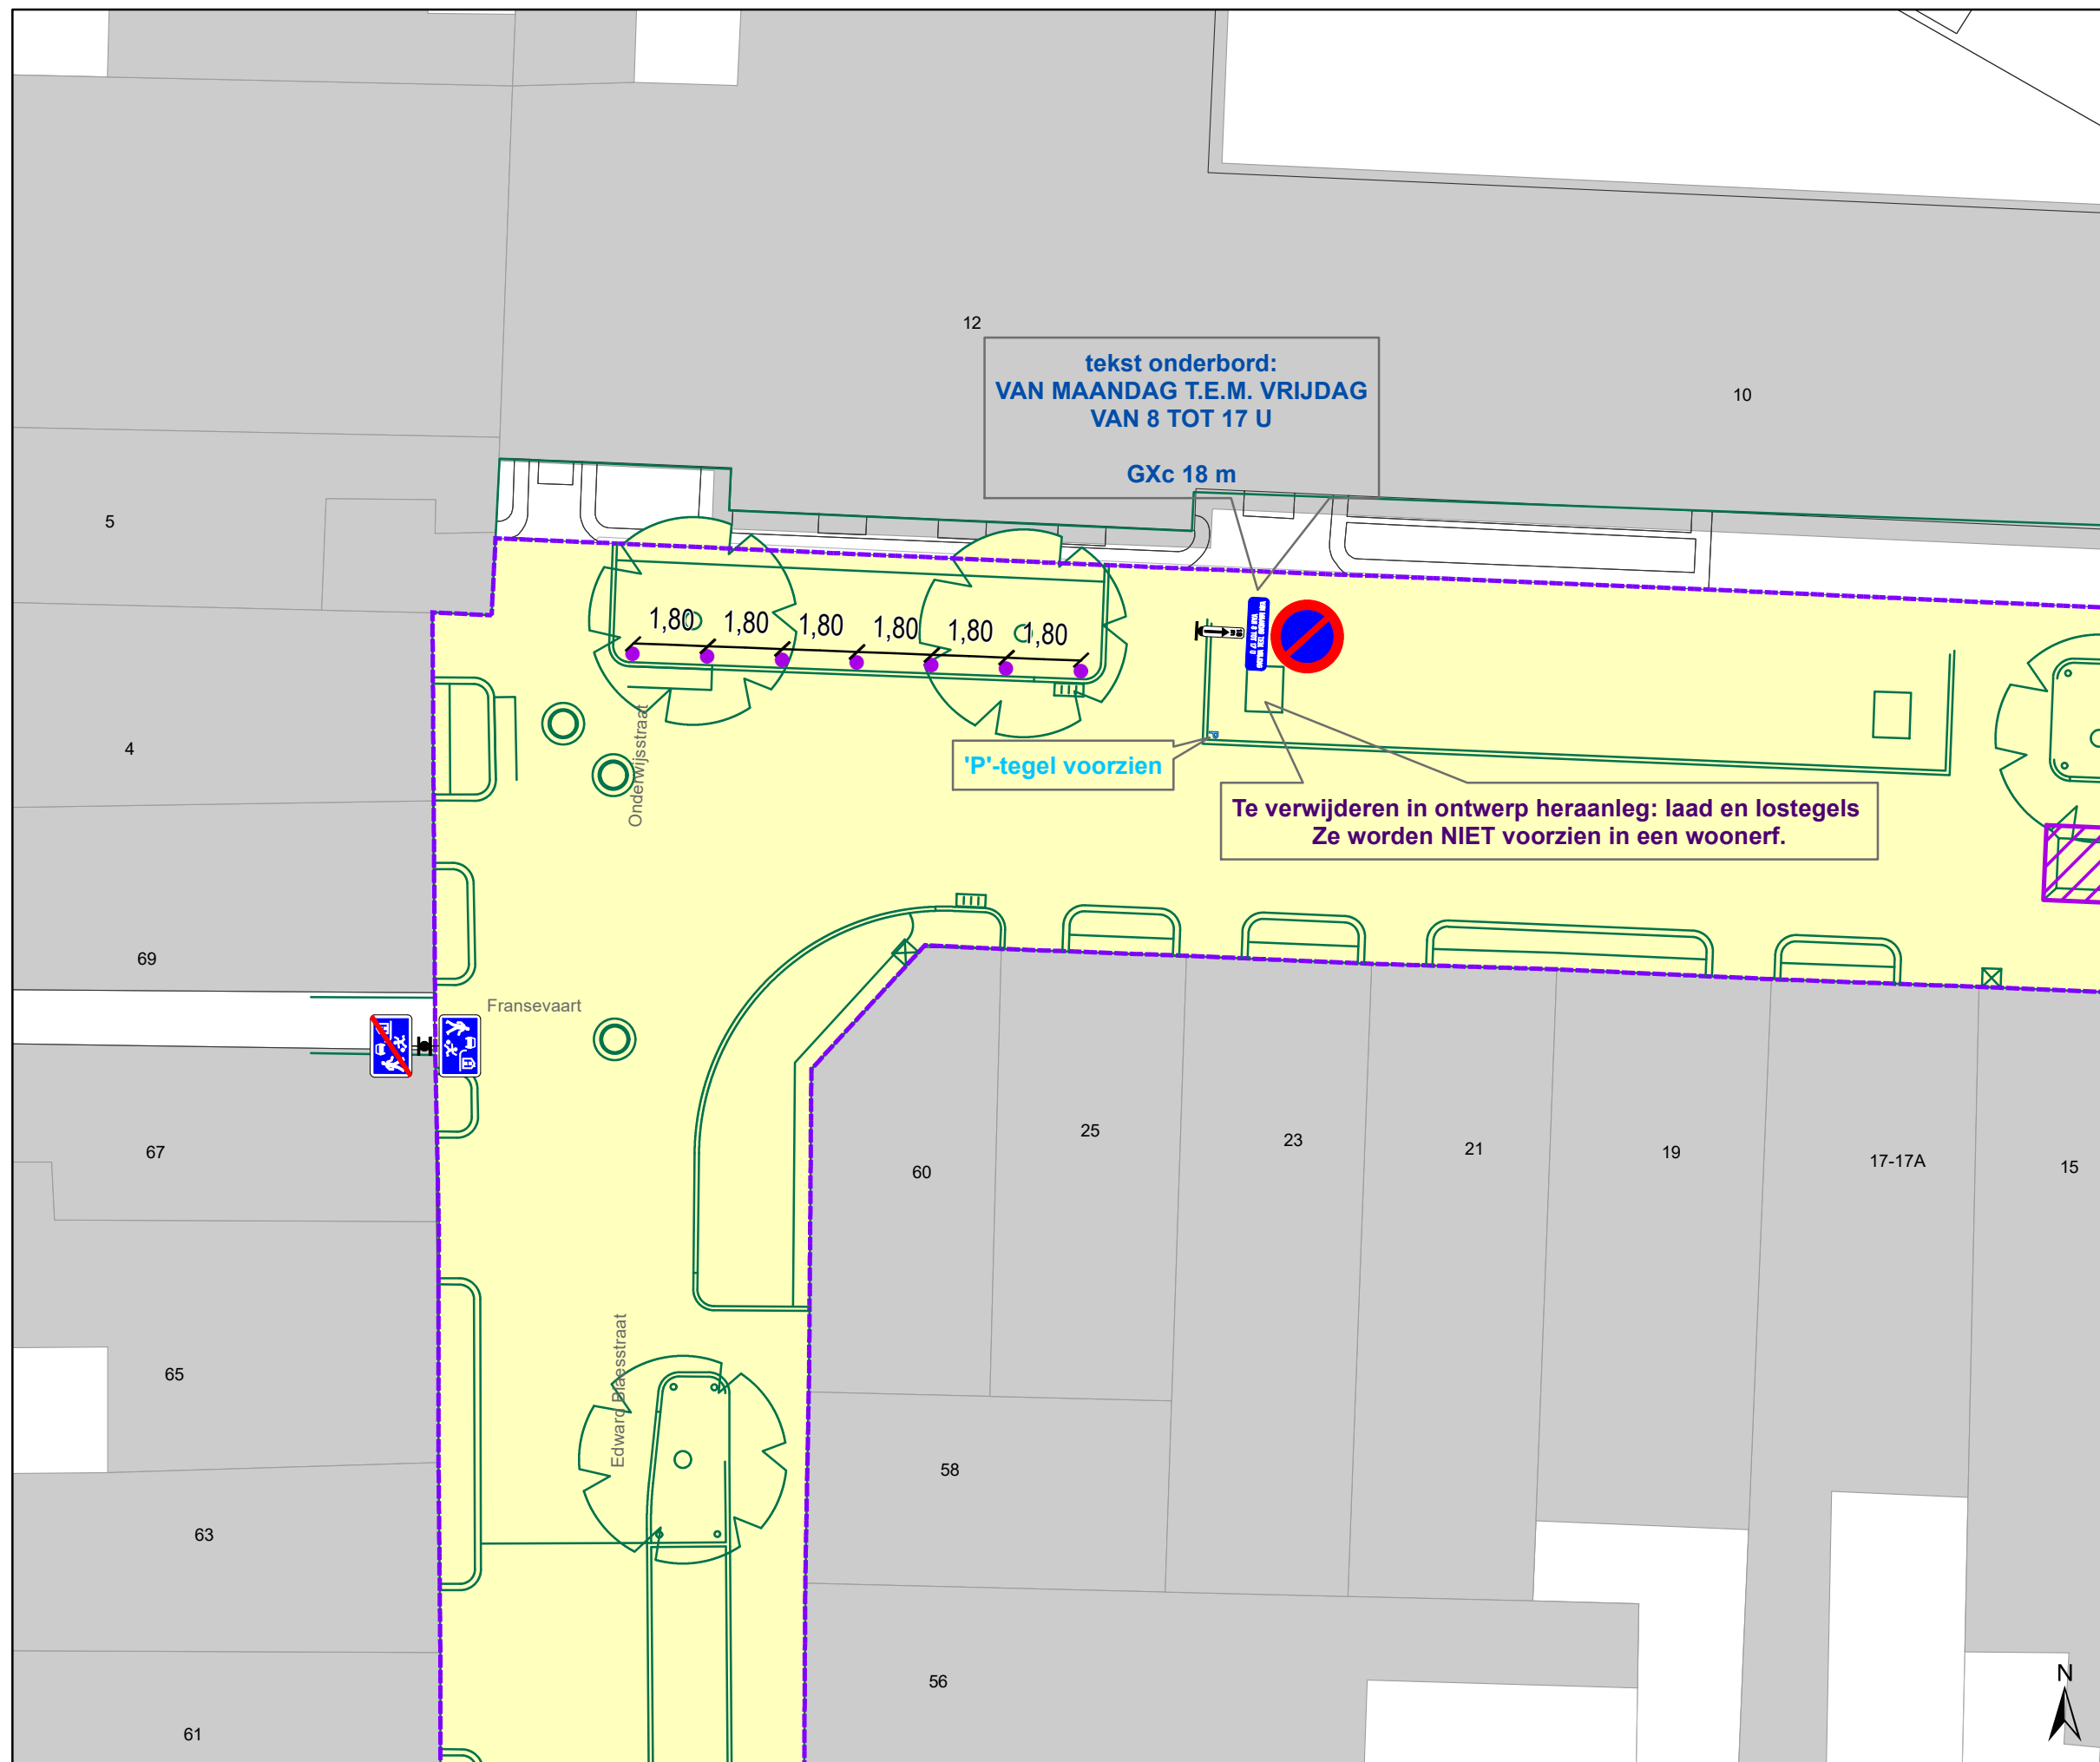


Legende

-  Bestaande verkeersborden
-  Geplande verkeersborden
-  Te verwijderen verkeersborden
-  Bestaande wegmarkeringen
-  Geplande wegmarkeringen
-  Geplande fietsenstalling
-  Grens werken - IKZ heraanleg
-  Werfzone - Heraanleg
-  Ontwerp heraanleg
-  Ander gepland dossier (in voorbereiding bij MOBBED)
-  Gepland rijbaankussen

 Geplande Parkeerautomaat

 Gepland IPOD-III paaltje vast

detail gepland INFOBORD

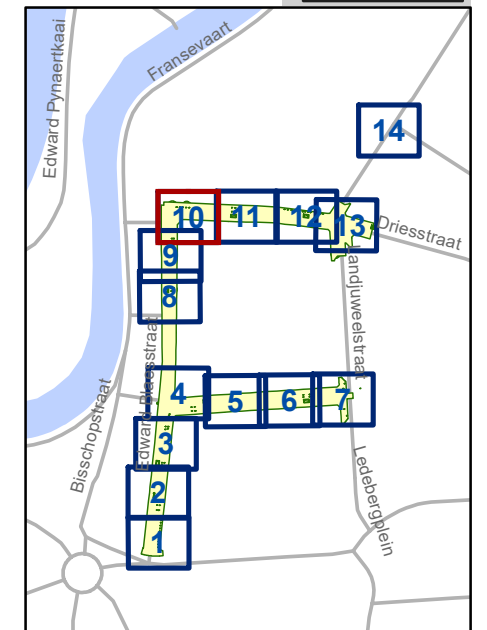



gent: Mobiliteitsbedrijf stad Gent
Verkeerstechnische taken

**Edward Blaesstraat
IKZ Heraanleg Definitief**

Dossiernummer P-688132

DATUM	SCHAAL	PLAN	P FORMAAT
17/06/2025	1/150	10/14	A3

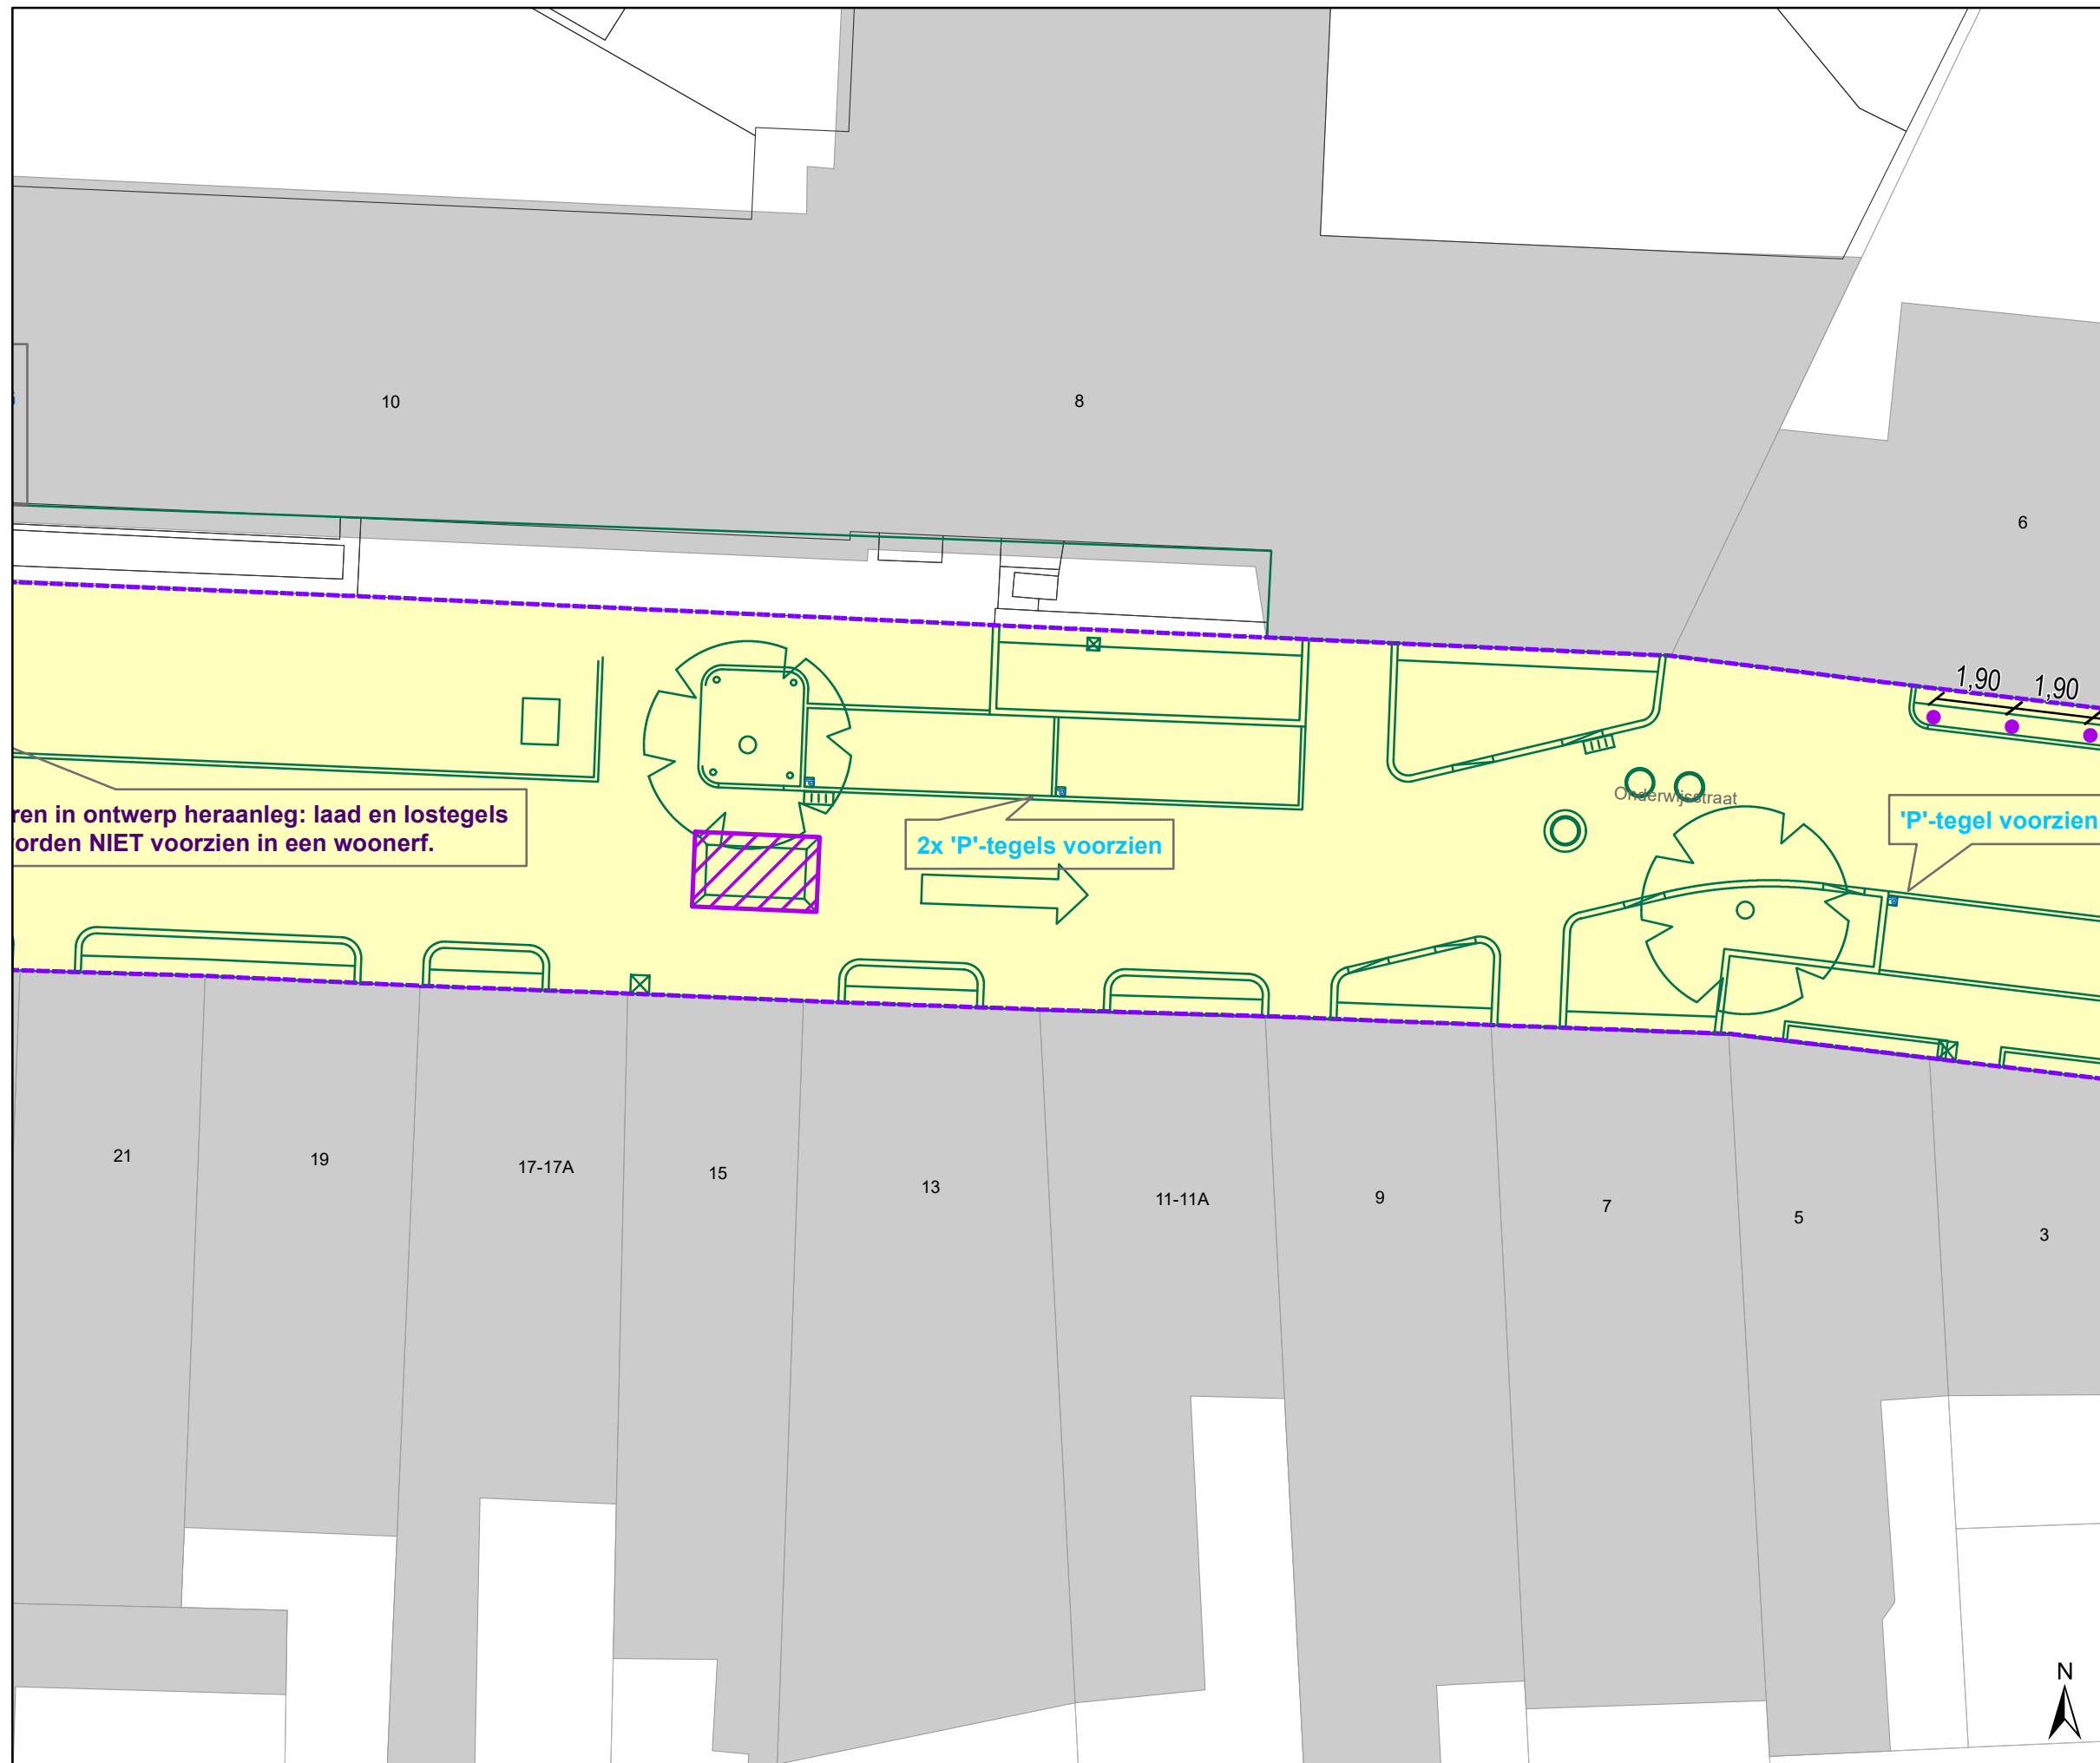

ren in ontwerp heraanleg: laad en lostegels worden NIET voorzien in een woonerf.

2x 'P'-tegels voorzien

'P'-tegel voorzien


Legende

- Bestaande verkeersborden
- Geplande verkeersborden
- Te verwijderen verkeersborden
- Bestaande wegmarkeringen
- Geplande wegmarkeringen
- Geplande fietsenstalling
- Grens werken - IKZ heraanleg
- Werfzone - Heraanleg
- Ontwerp heraanleg
- Ander gepland dossier (in voorbereiding bij MOBBED)
- Gepland rijbaankussen

Geplande Parkeerautomaat

Gepland IPOD-III paaltje vast

detail gepland INFOBORD

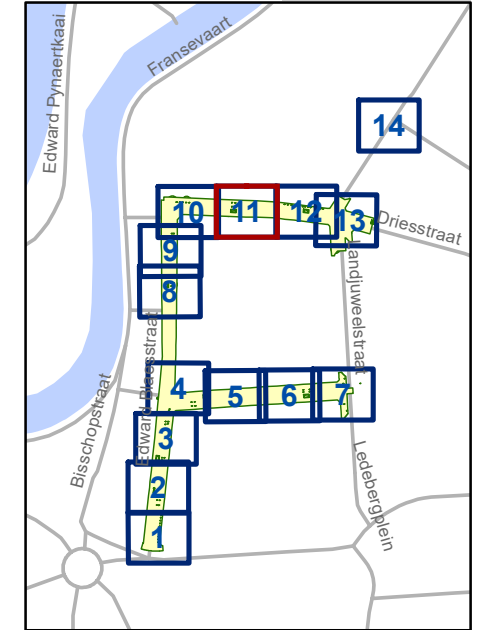


gent: Mobiliteitsbedrijf stad Gent
Verkeerstechnische taken

**Edward Blaesstraat
IKZ Heraanleg Definitief**

Dossiernummer P-688132

DATUM	SCHAAL	PLAN	P FORMAAT
17/06/2025	1/150	11/14	A3

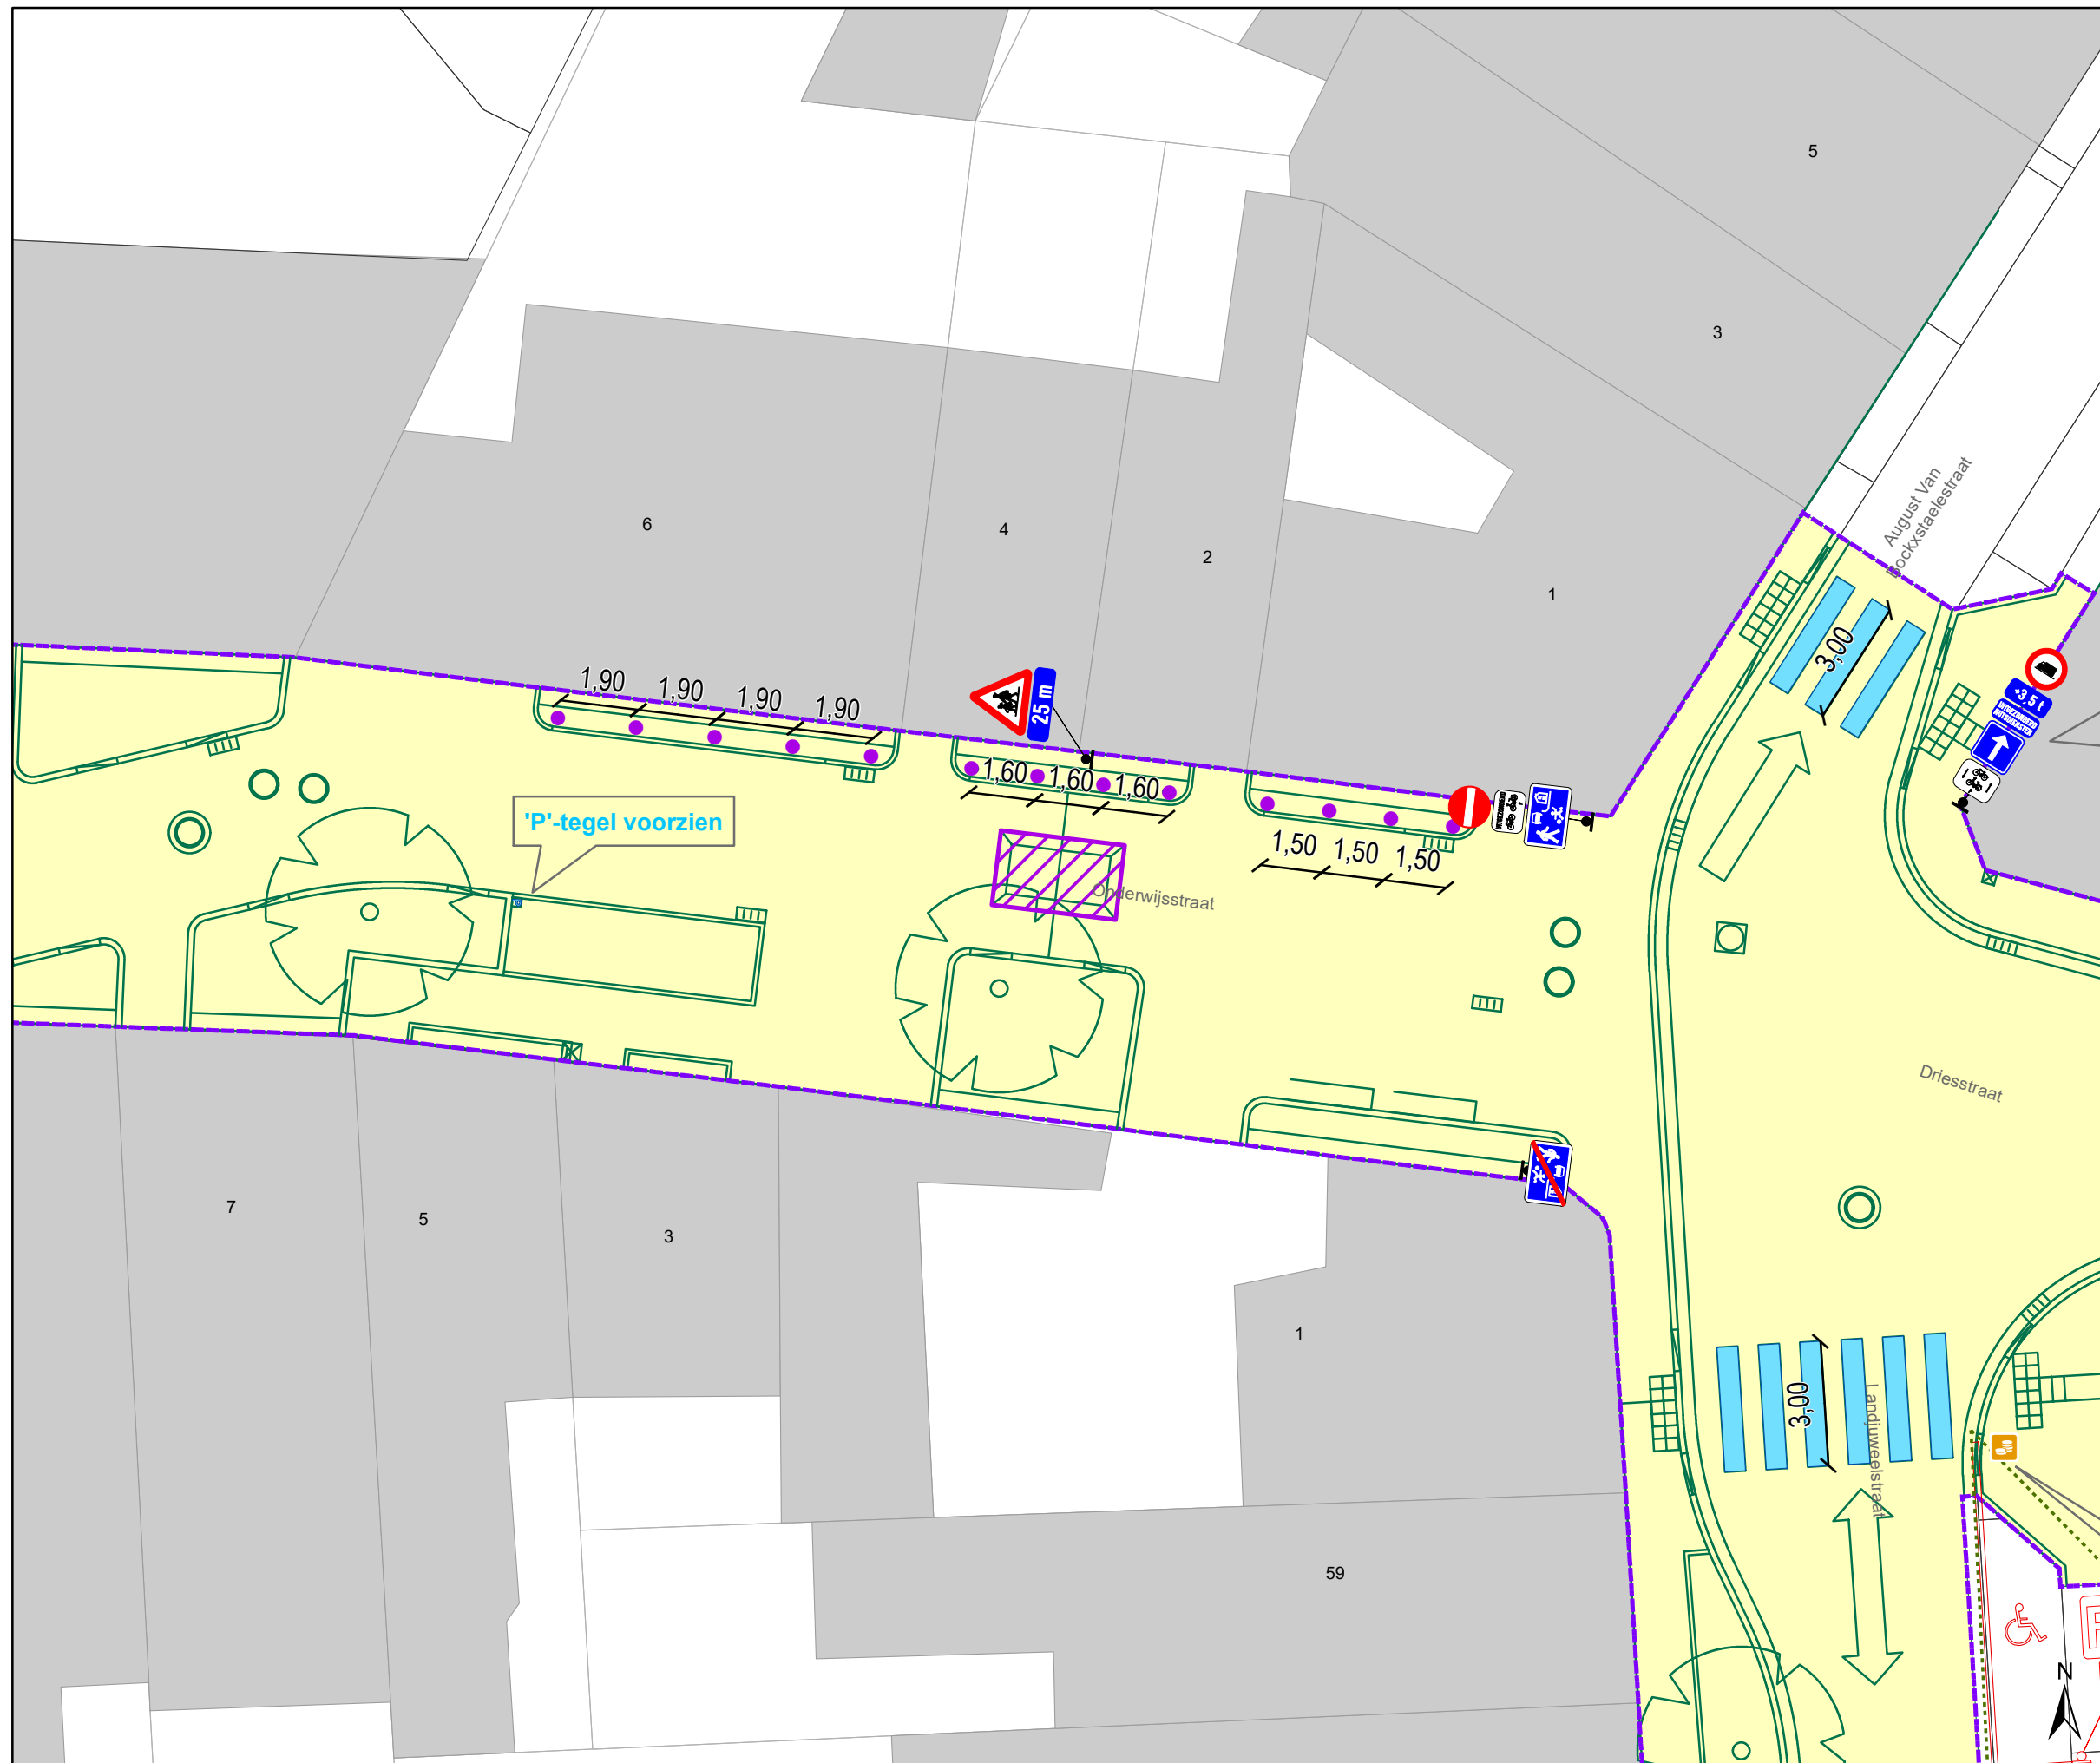


Legende

-  Bestaande verkeersborden
-  Geplande verkeersborden
-  Te verwijderen verkeersborden
-  Bestaande wegmarkeringen
-  Geplande wegmarkeringen
-  Geplande fietsenstalling
-  Grens werken - IKZ heraanleg
-  Werfzone - Heraanleg
-  Ontwerp heraanleg
-  Ander gepland dossier (in voorbereiding bij MOBBED)
-  Gepland rijbaankussen

 Geplande Parkeerautomaat

 Gepland IPOD-III paaltje vast

detail gepland INFOBORD

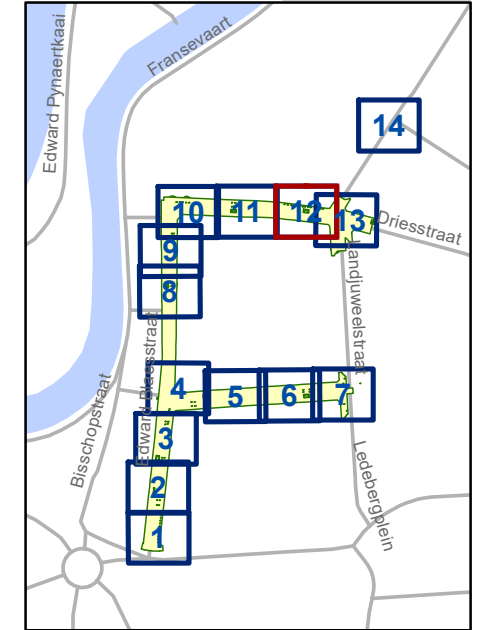



gent: Mobiliteitsbedrijf stad Gent
Verkeerstechnische taken

**Edward Blaesstraat
IKZ Heraanleg Definitief**

Dossiernummer P-688132

DATUM	SCHAAL	PLAN	P FORMAAT
17/06/2025	1/150	12/14	A3

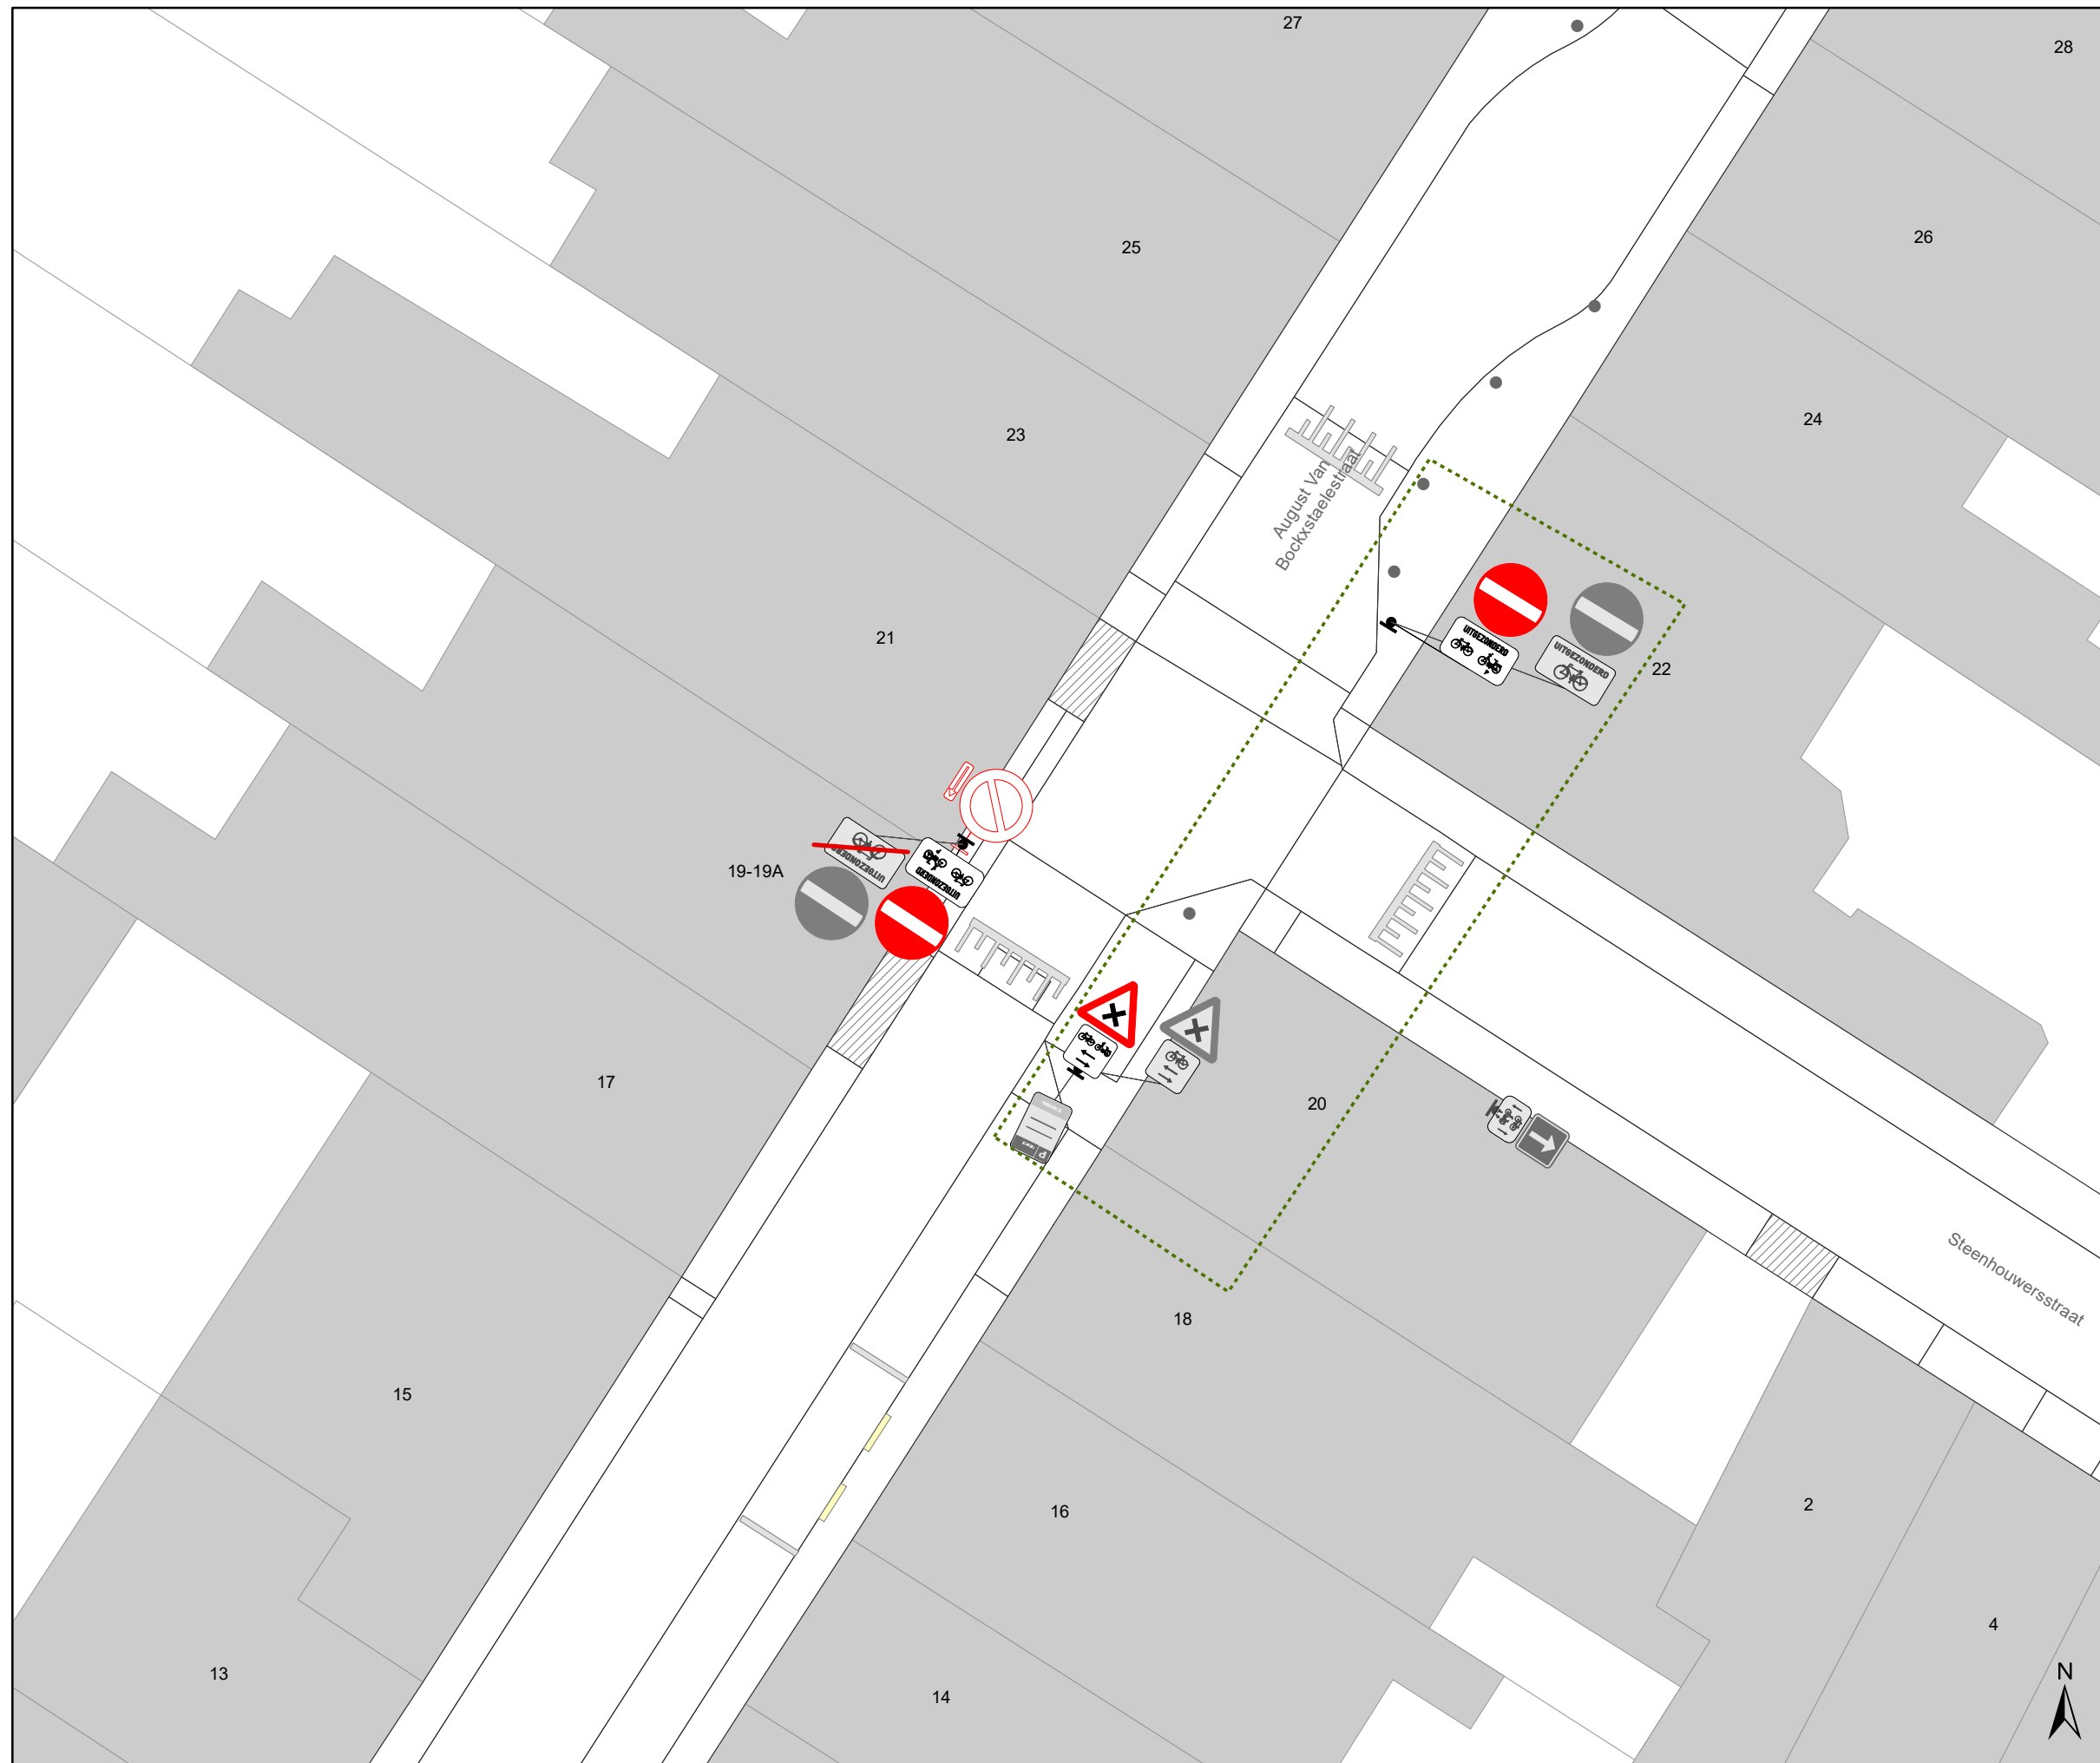

Legende

-  Bestaande verkeersborden
-  Geplande verkeersborden
-  Te verwijderen verkeersborden
-  Bestaande wegmarkeringen
-  Geplande wegmarkeringen
-  Geplande fietsenstalling
-  Grens werken - IKZ heraanleg
-  Werfzone - Heraanleg
-  Ontwerp heraanleg
-  Ander gepland dossier (in voorbereiding bij MOBBED)
-  Gepland rijbaankussen

 Geplande Parkeerautomaat

 Gepland IPOD-III paaltje vast

P automaat ↓


MAANDAG-ZATERDAG 9u-19u

Ingive nummerplaat voor een geldig parkeerbewijs

CODE 02542

ZONE GEEL

detail gepland INFOBORD

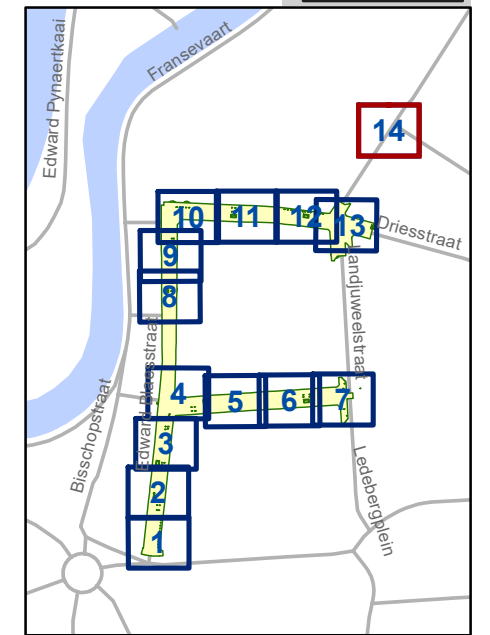

gent: Mobiliteitsbedrijf stad Gent
Verkeerstechnische taken

**Edward Blaesstraat
IKZ Heraanleg Definitief**

Dossiernummer P-688132

DATUM	SCHAAL	PLAN	P FORMAAT
17/06/2025	1/150	14/14	A3