



---

**2026\_CBS\_02342 Nieuw aanvullend reglement van de politie op het wegverkeer - gemeenteweg - Onderwijsstraat - diverse maatregelen - Vaststelling**

**Beslissing:** Goedgekeurd in besloten vergadering van 19 maart 2026

**Zijn aanwezig bij de beslissing van dit punt:**

Mathias De Clercq, burgemeester-voorzitter  
Hafsa El-Bazioui, schepenen; Astrid De Bruycker, schepenen; Sofie Bracke, schepenen; Evita Willaert, schepenen; Joris Vandenbroucke, schepenen; Bram Van Braeckvelt, schepenen; Burak Nalli, schepenen; Filip Watteeuw, schepenen; Christophe Peeters, schepenen  
Mieke Hullebroeck, algemeen directeur; Liesbet Vertriest, adjunct-algemeendirecteur

**Bevoegd:** Joris Vandenbroucke

**Betrokken:** Mathias De Clercq

**Juridisch kader**

**De volgende bepalingen zijn van toepassing inzake de bevoegdheid:**

- De Nieuwe Gemeentewet 24 juni 1988, artikel 119;
- Het Decreet van 16 mei 2008 betreffende de aanvullende reglementen op het wegverkeer en de plaatsing en bekostiging van verkeerstekens, artikel 5, § 1, 2e lid;
- Het Decreet over het lokaal bestuur van 22 december 2017, artikel 41, 2°;
- Het gemeenteraadsbesluit van 15 december 2015, houdende de delegatie van de vaststellingsbevoegdheid inzake gemeentelijke aanvullende reglementen op het wegverkeer.

**De beslissing wordt genomen op grond van:**

- Wet betreffende de politie over het wegverkeer, gecoördineerd bij Koninklijk Besluit van 16 maart 1968;
- Decreet van 16 mei 2008 betreffende de aanvullende reglementen op het wegverkeer en de plaatsing en bekostiging van de verkeerstekens;
- Koninklijk Besluit van 1 december 1975 houdende algemeen reglement op de politie van het wegverkeer en van het gebruik van de openbare weg;
- Ministerieel Besluit van 11 oktober 1976 waarbij de minimumafmetingen en de bijzondere plaatsingsvoorwaarden van de verkeerstekens worden bepaald;
- Uitvoeringsbesluit van 23 januari 2009 betreffende de aanvullende reglementen op het wegverkeer en de plaatsing en bekostiging van de verkeerstekens;

- Omzendbrief MOB/2009/1 van 3 april 2009.

### **Motivering**

- Bij dit besluit worden volgende nieuwe maatregelen getroffen: enerzijds het aanpassen van de parkeersignalisatie aan het toegekende statuut van woonerf op de cluster Edward Blaesstraat - Onderwijsstraat - Harmoniestraat. Anderzijds wordt het beperkt eenrichtingsverkeer voor fietsers ook toegestaan aan bestuurders van speed-pedelecs. Ten derde wordt een parkeerverbod met tijdsvenster ingevoerd ter hoogte van de Jenaplanschool, om laden en lossen te vrijwaren van 8u tot 17u.
- Bij collegebesluit van 1 juni 2023 werd als maatregel getroffen, het plaatsen van de noodzakelijke signalisatieborden bij de fietsenstalling, goedgekeurd door College van Burgemeester en Schepenen op 1 juli 2021.
- Bij collegebesluit van 19 oktober 2017 wordt de bestaande toestand geregulariseerd en er worden geen nieuwe verkeersmaatregelen ingevoerd.

### **Bijgevoegde bijlage(n):**

- Aanvullend reglement Onderwijsstraat cluster P-688132.pdf (deel van de beslissing)
- Signalisatieplan Onderwijsstraat cluster P-688132 (deel van de beslissing)

### **Beslissing**

#### **Beslist het volgende:**

#### **Artikel 1:**

Heft op het aanvullend reglement van de politie op het wegverkeer betreffende de gemeenteweg Onderwijsstraat, goedgekeurd in zitting van 1 juni 2023, van zodra het nieuwe reglement in werking treedt.

#### **Artikel 2:**

Stelt vast het bijgevoegd aanvullend reglement van de politie op het wegverkeer en het signalisatieplan betreffende de gemeenteweg Onderwijsstraat.

2026\_CBS\_02342 - Nieuw aanvullend reglement van de politie op het wegverkeer - gemeenteweg - Onderwijsstraat - diverse maatregelen

Vastgesteld in het College van Burgemeester en Schepenen van 19 maart 2026

Bekendgemaakt op 20 maart 2026

Geldig vanaf 25 maart 2026

Referentienummer 2026\_CBS\_02342

## Reglement

### Artikel 1.

Op de Onderwijsstraat vanaf het kruispunt met de August van Bockxstaelestraat tot het kruispunt met de Edward Blaesstraat in de richting van het kruispunt met de Edward Blaesstraat geldt verboden rijrichting voor iedere bestuurder; de maatregel geldt niet voor fietsers en bestuurders van speed pedelecs. In de tegenovergestelde richting geldt toegelaten rijrichting op de openbare weg met eenrichtingsverkeer; fietsers en bestuurders van speed pedelecs mogen in de twee richtingen rijden.

Dit wordt aangeduid door verkeerstekens:

- Verkeersbord C1
- Onderbord M11
- Verkeersbord F19
- Onderbord M17

### Artikel 2.


Op de Onderwijsstraat ter hoogte van Huisnummer 10 geldt het parkeren is verboden; de maatregel geldt van maandag tot en met vrijdag van 8u tot 17u; de parkeerreglementering geldt over een afstand van 18 m.

Dit wordt aangeduid door verkeerstekens:

- Verkeersbord E1
- Onderbord GV
- Onderbord GXc

---

(einde reglement)

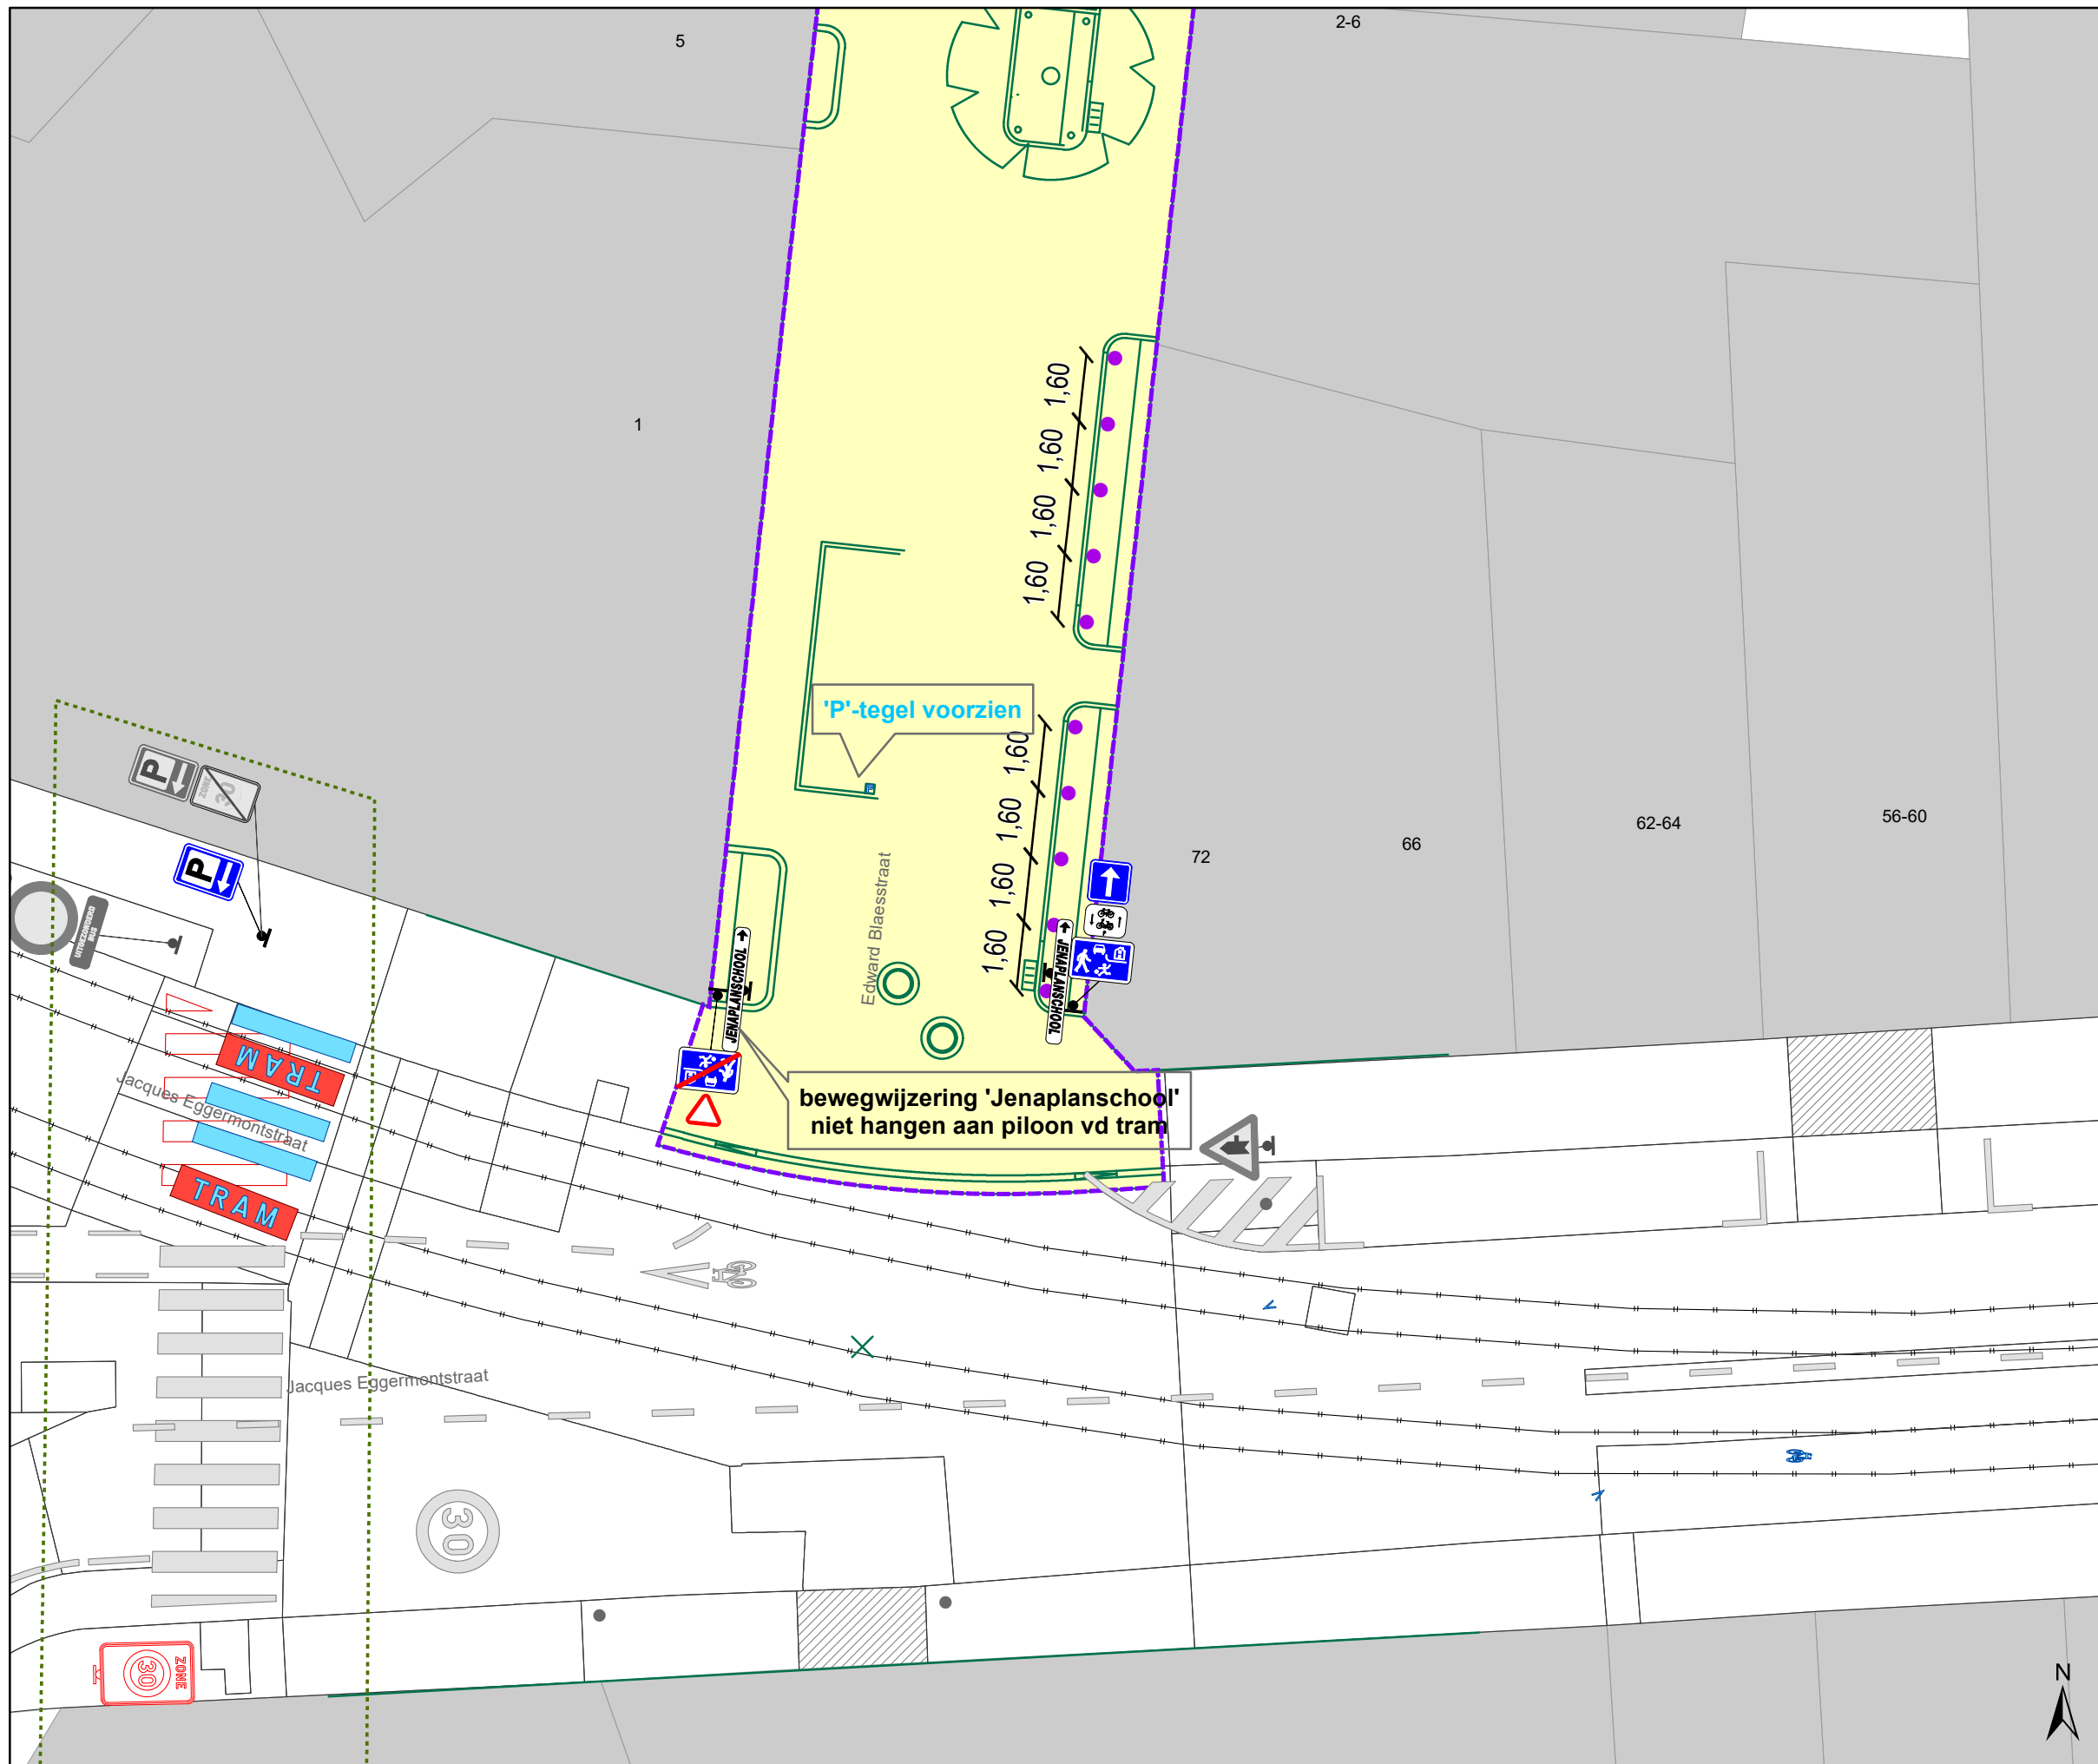

### Legende


-  Bestaande verkeersborden
-  Geplande verkeersborden
-  Te verwijderen verkeersborden
-  Bestaande wegmarkeringen
-  Geplande wegmarkeringen
-  Geplande fietsenstalling
-  Grens werken - IKZ heraanleg
-  Werfzone - Heraanleg
-  Ontwerp heraanleg
-  Ander gepland dossier (in voorbereiding bij MOBBED)
-  Gepland rijbaankussen

 Geplande Parkeerautomaat

 Gepland IPOD-III paaltje vast



detail  
gepland  
INFOBORD

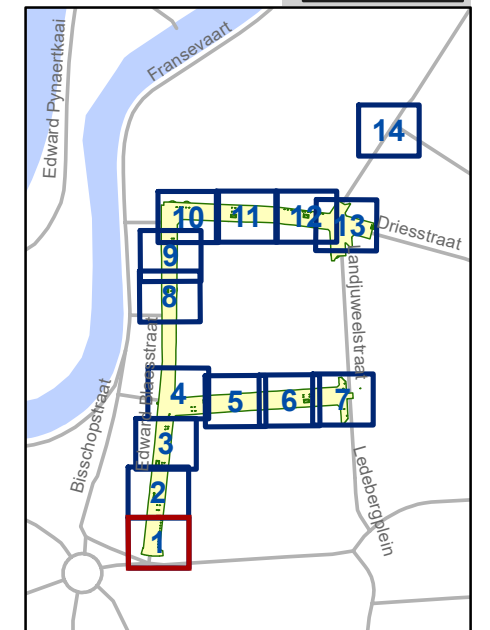


**gent:** Mobiliteitsbedrijf stad Gent  
Verkeerstechnische taken

**Edward Blaesstraat  
IKZ Heraanleg Definitief**

Dossiernummer P-688132

DATUM	SCHAAL	PLAN	P FORMAAT
17/06/2025	1/150	1/14	A3

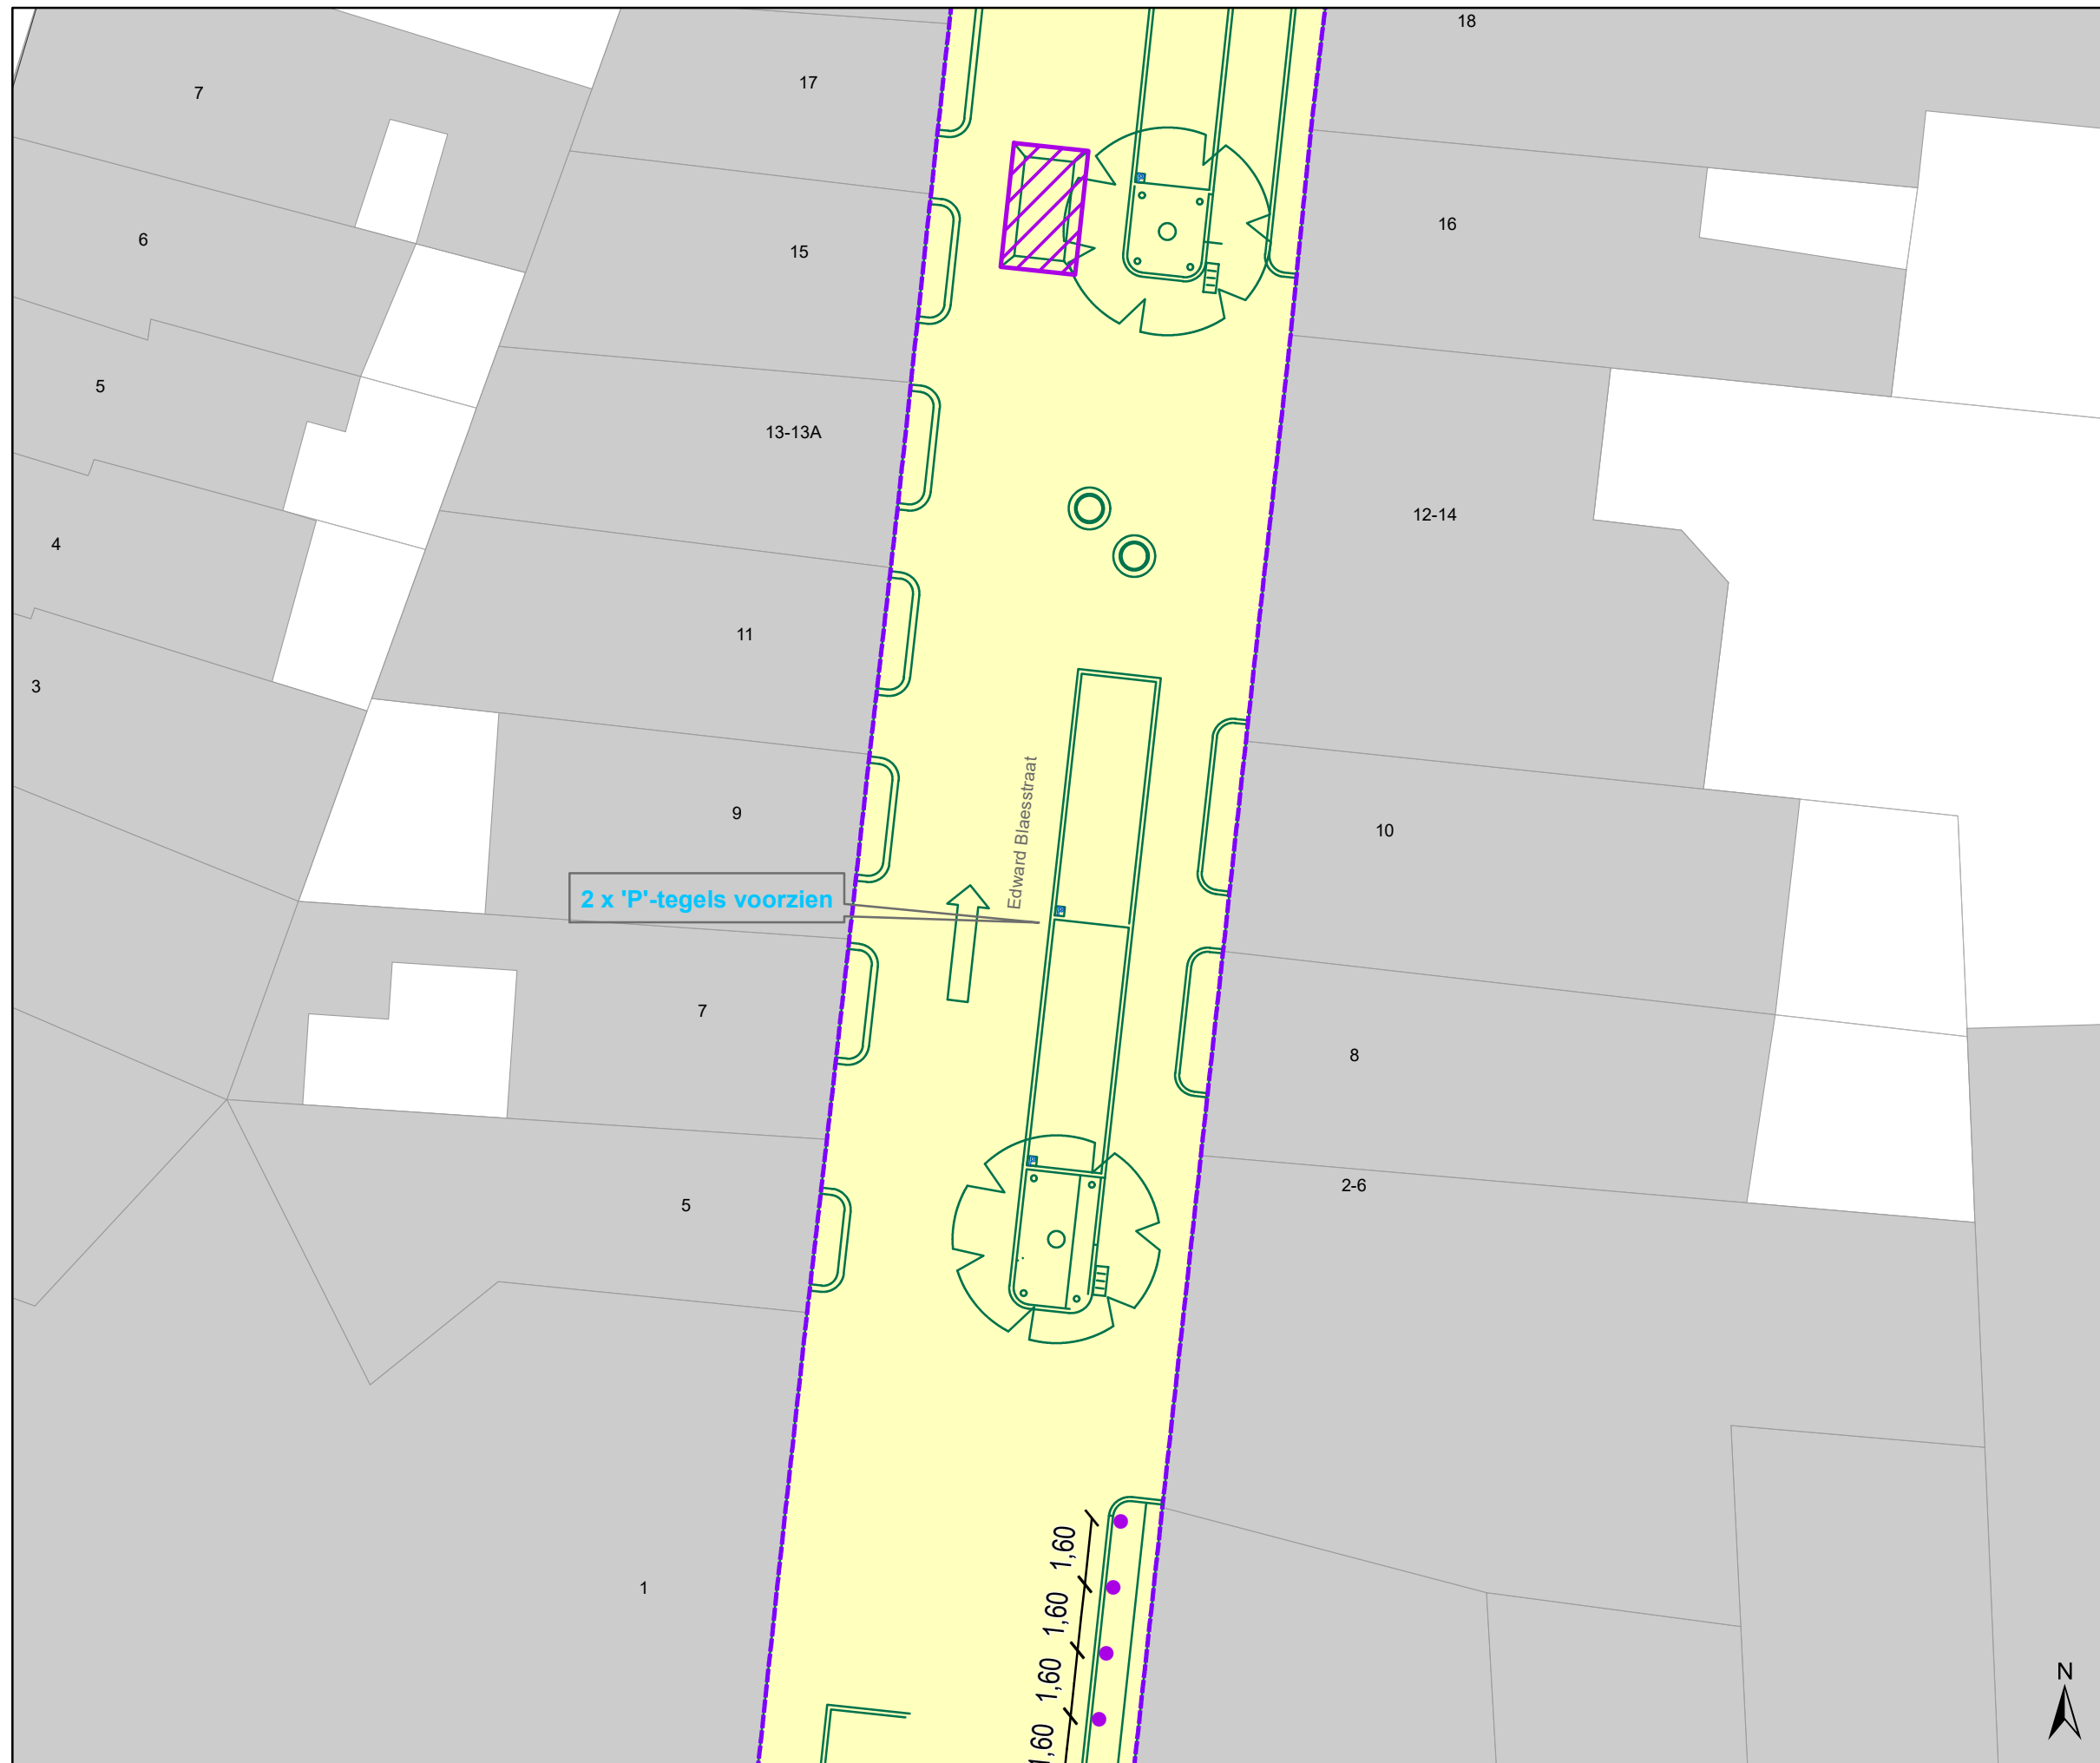

### Legende

- Bestaande verkeersborden
- Geplande verkeersborden
- Te verwijderen verkeersborden
- Bestaande wegmarkeringen
- Geplande wegmarkeringen
- Geplande fietsenstalling
- Grens werken - IKZ heraanleg
- Werfzone - Heraanleg
- Ontwerp heraanleg
- Ander gepland dossier (in voorbereiding bij MOBBED)
- Gepland rijbaankussen

Geplande Parkeerautomaat

Gepland IPOD-III paaltje vast

**P** automaat ↓


MAANDAG-ZATERDAG  
9u-19u

Ingive nummerplaat voor een geldig parkeerbewijs

CODE 66642

**ZONE GEEL**

detail  
gepland  
INFOBORD

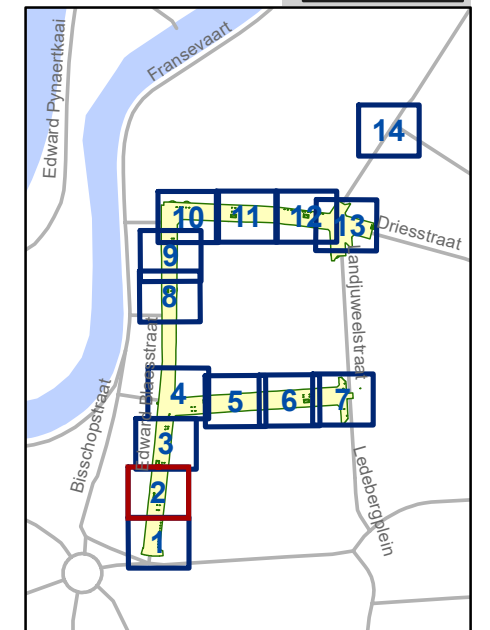


**gent:** Mobiliteitsbedrijf stad Gent  
Verkeerstechnische taken

## Edward Blaesstraat IKZ Heraanleg Definitief

Dossiernummer P-688132

DATUM	SCHAAL	PLAN	P FORMAAT
17/06/2025	1/150	2/14	A3

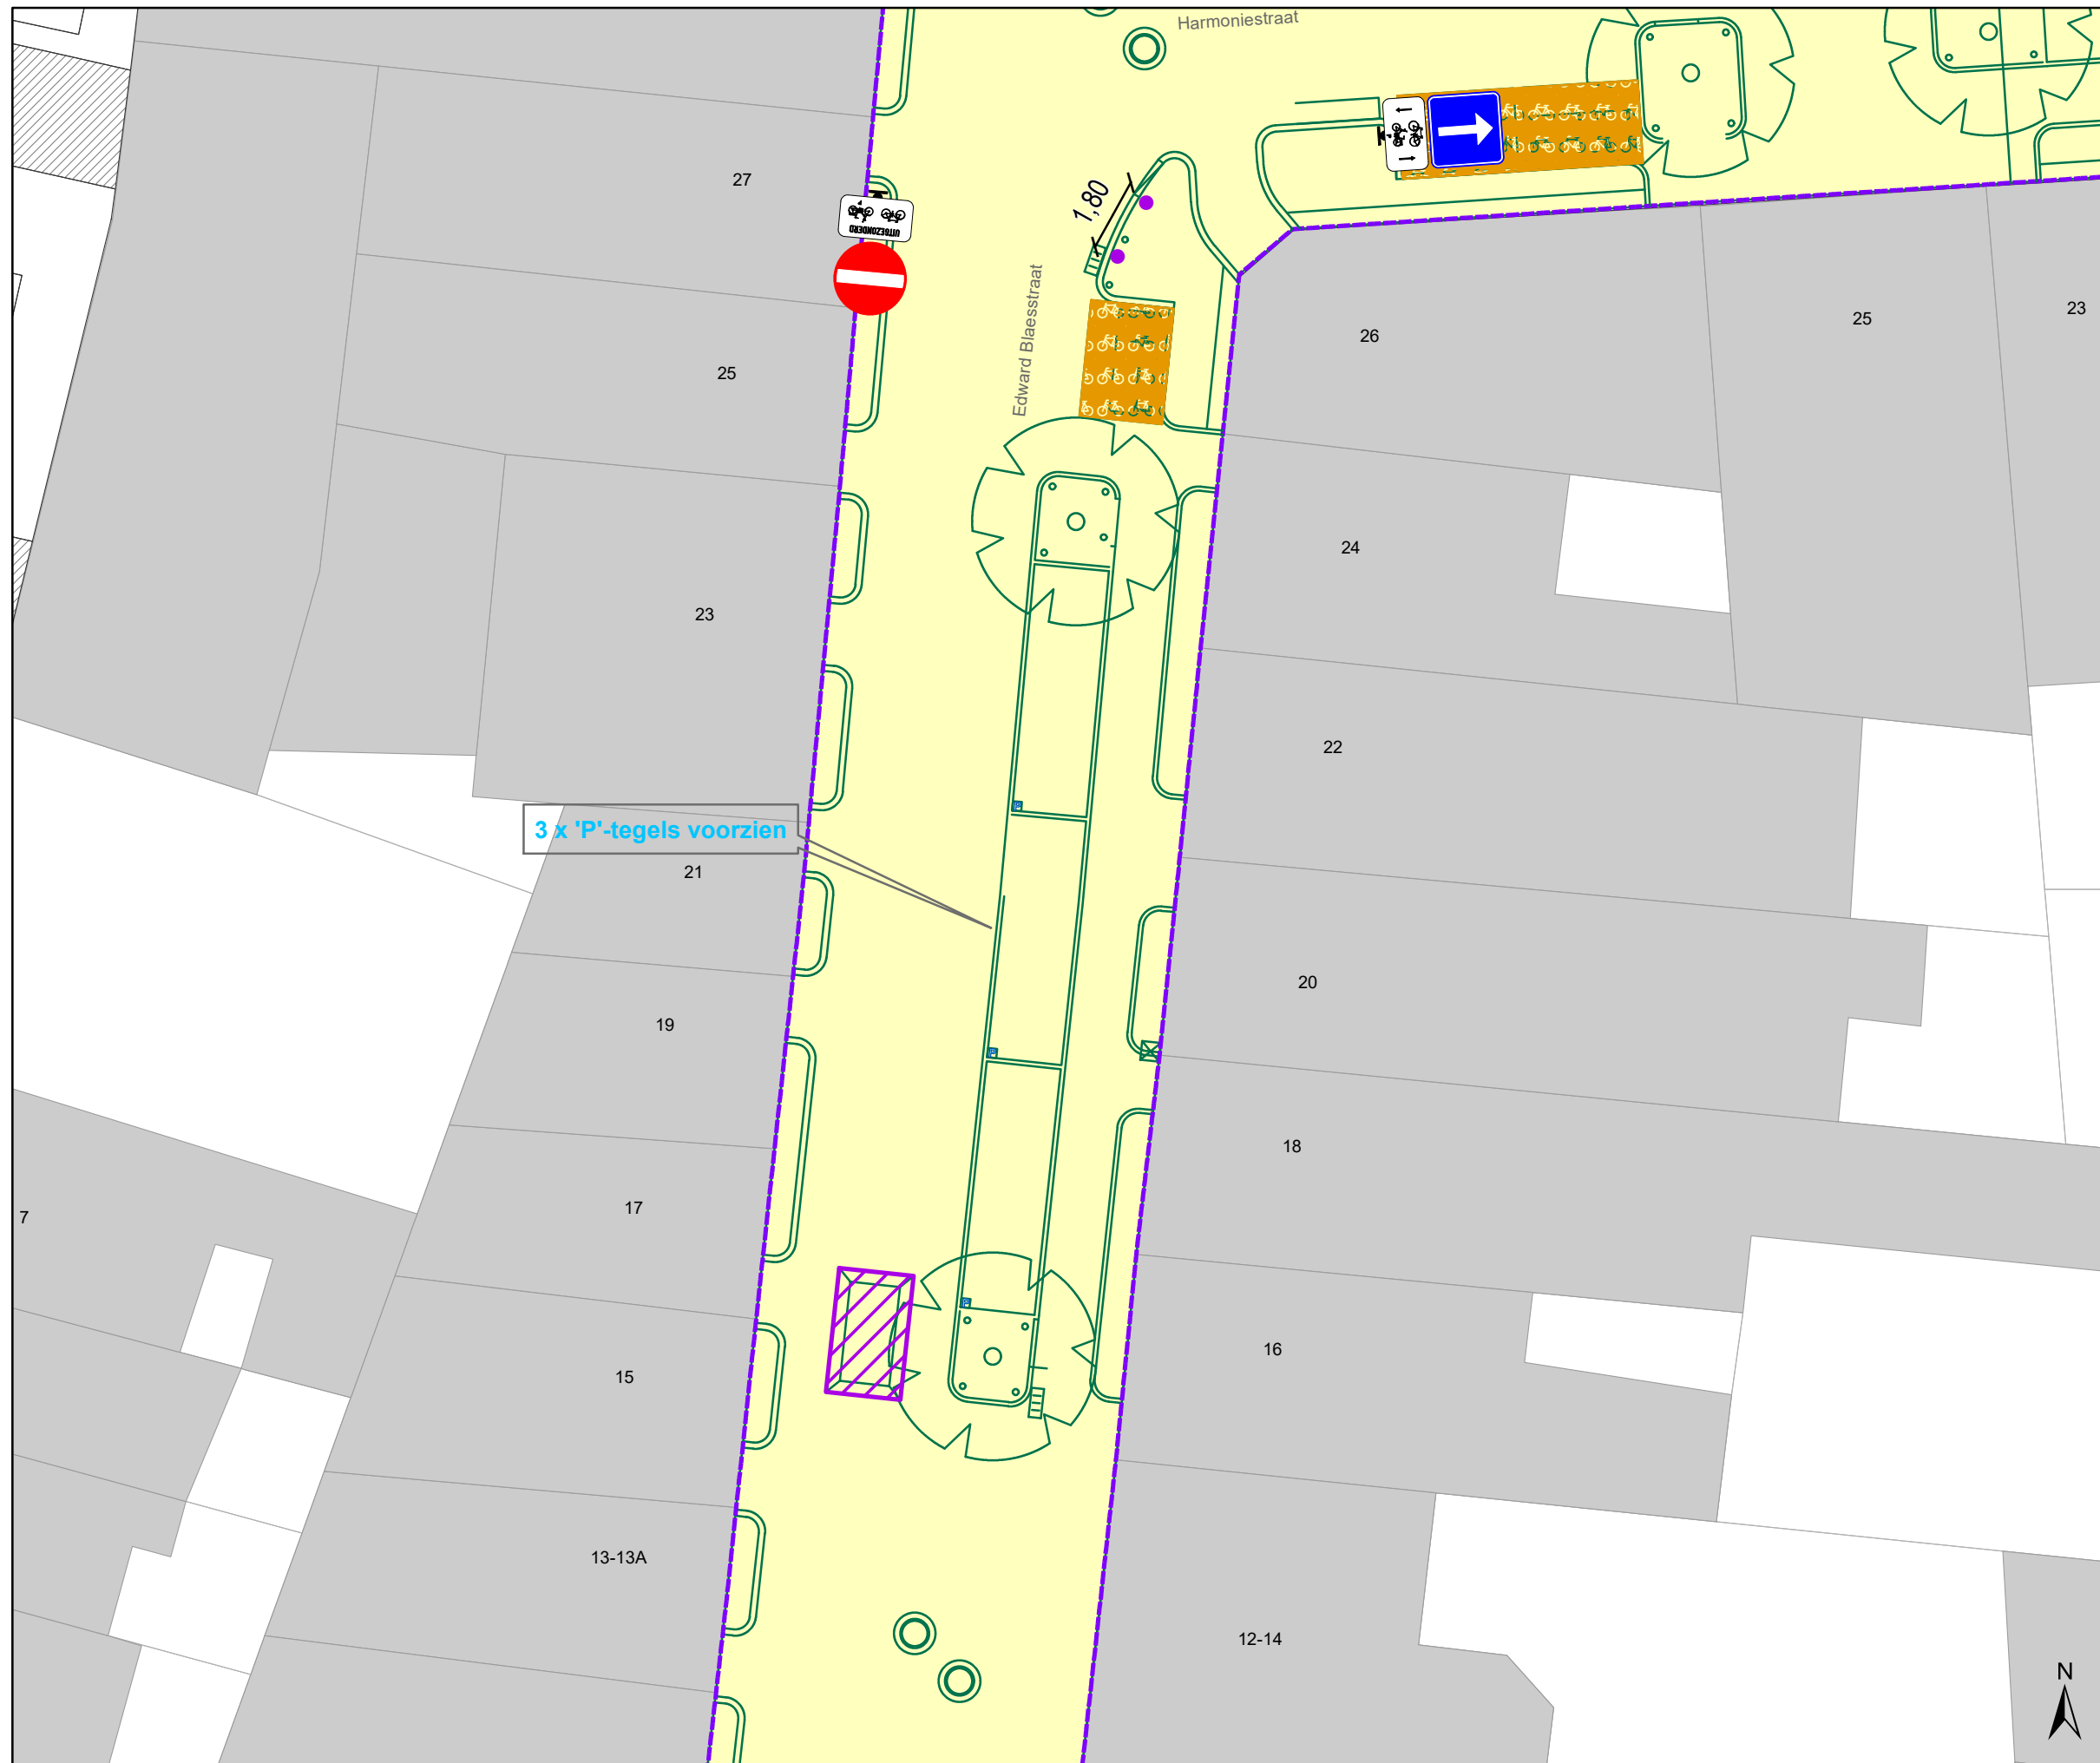


### Legende

- Bestaande verkeersborden
- Geplande verkeersborden
- Te verwijderen verkeersborden
- Bestaande wegmarkeringen
- Geplande wegmarkeringen
- Geplande fietsenstalling
- Grens werken - IKZ heraanleg
- Werfzone - Heraanleg
- Ontwerp heraanleg
- Ander gepland dossier (in voorbereiding bij MOBBED)
- Gepland rijbaankussen

Geplande Parkeerautomaat

Gepland IPOD-III paaltje vast

detail gepland INFOBORD

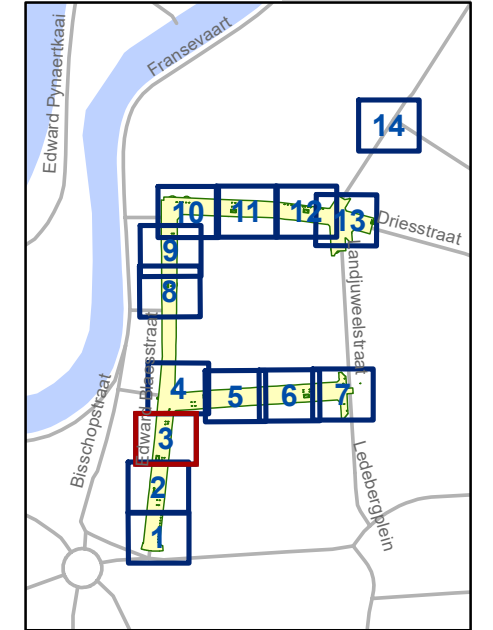


**gent:** Mobiliteitsbedrijf stad Gent  
Verkeerstechnische taken

**Edward Blaesstraat  
IKZ Heraanleg Definitief**

Dossiernummer P-688132

DATUM	SCHAAL	PLAN	P FORMAAT
17/06/2025	1/150	3/14	A3

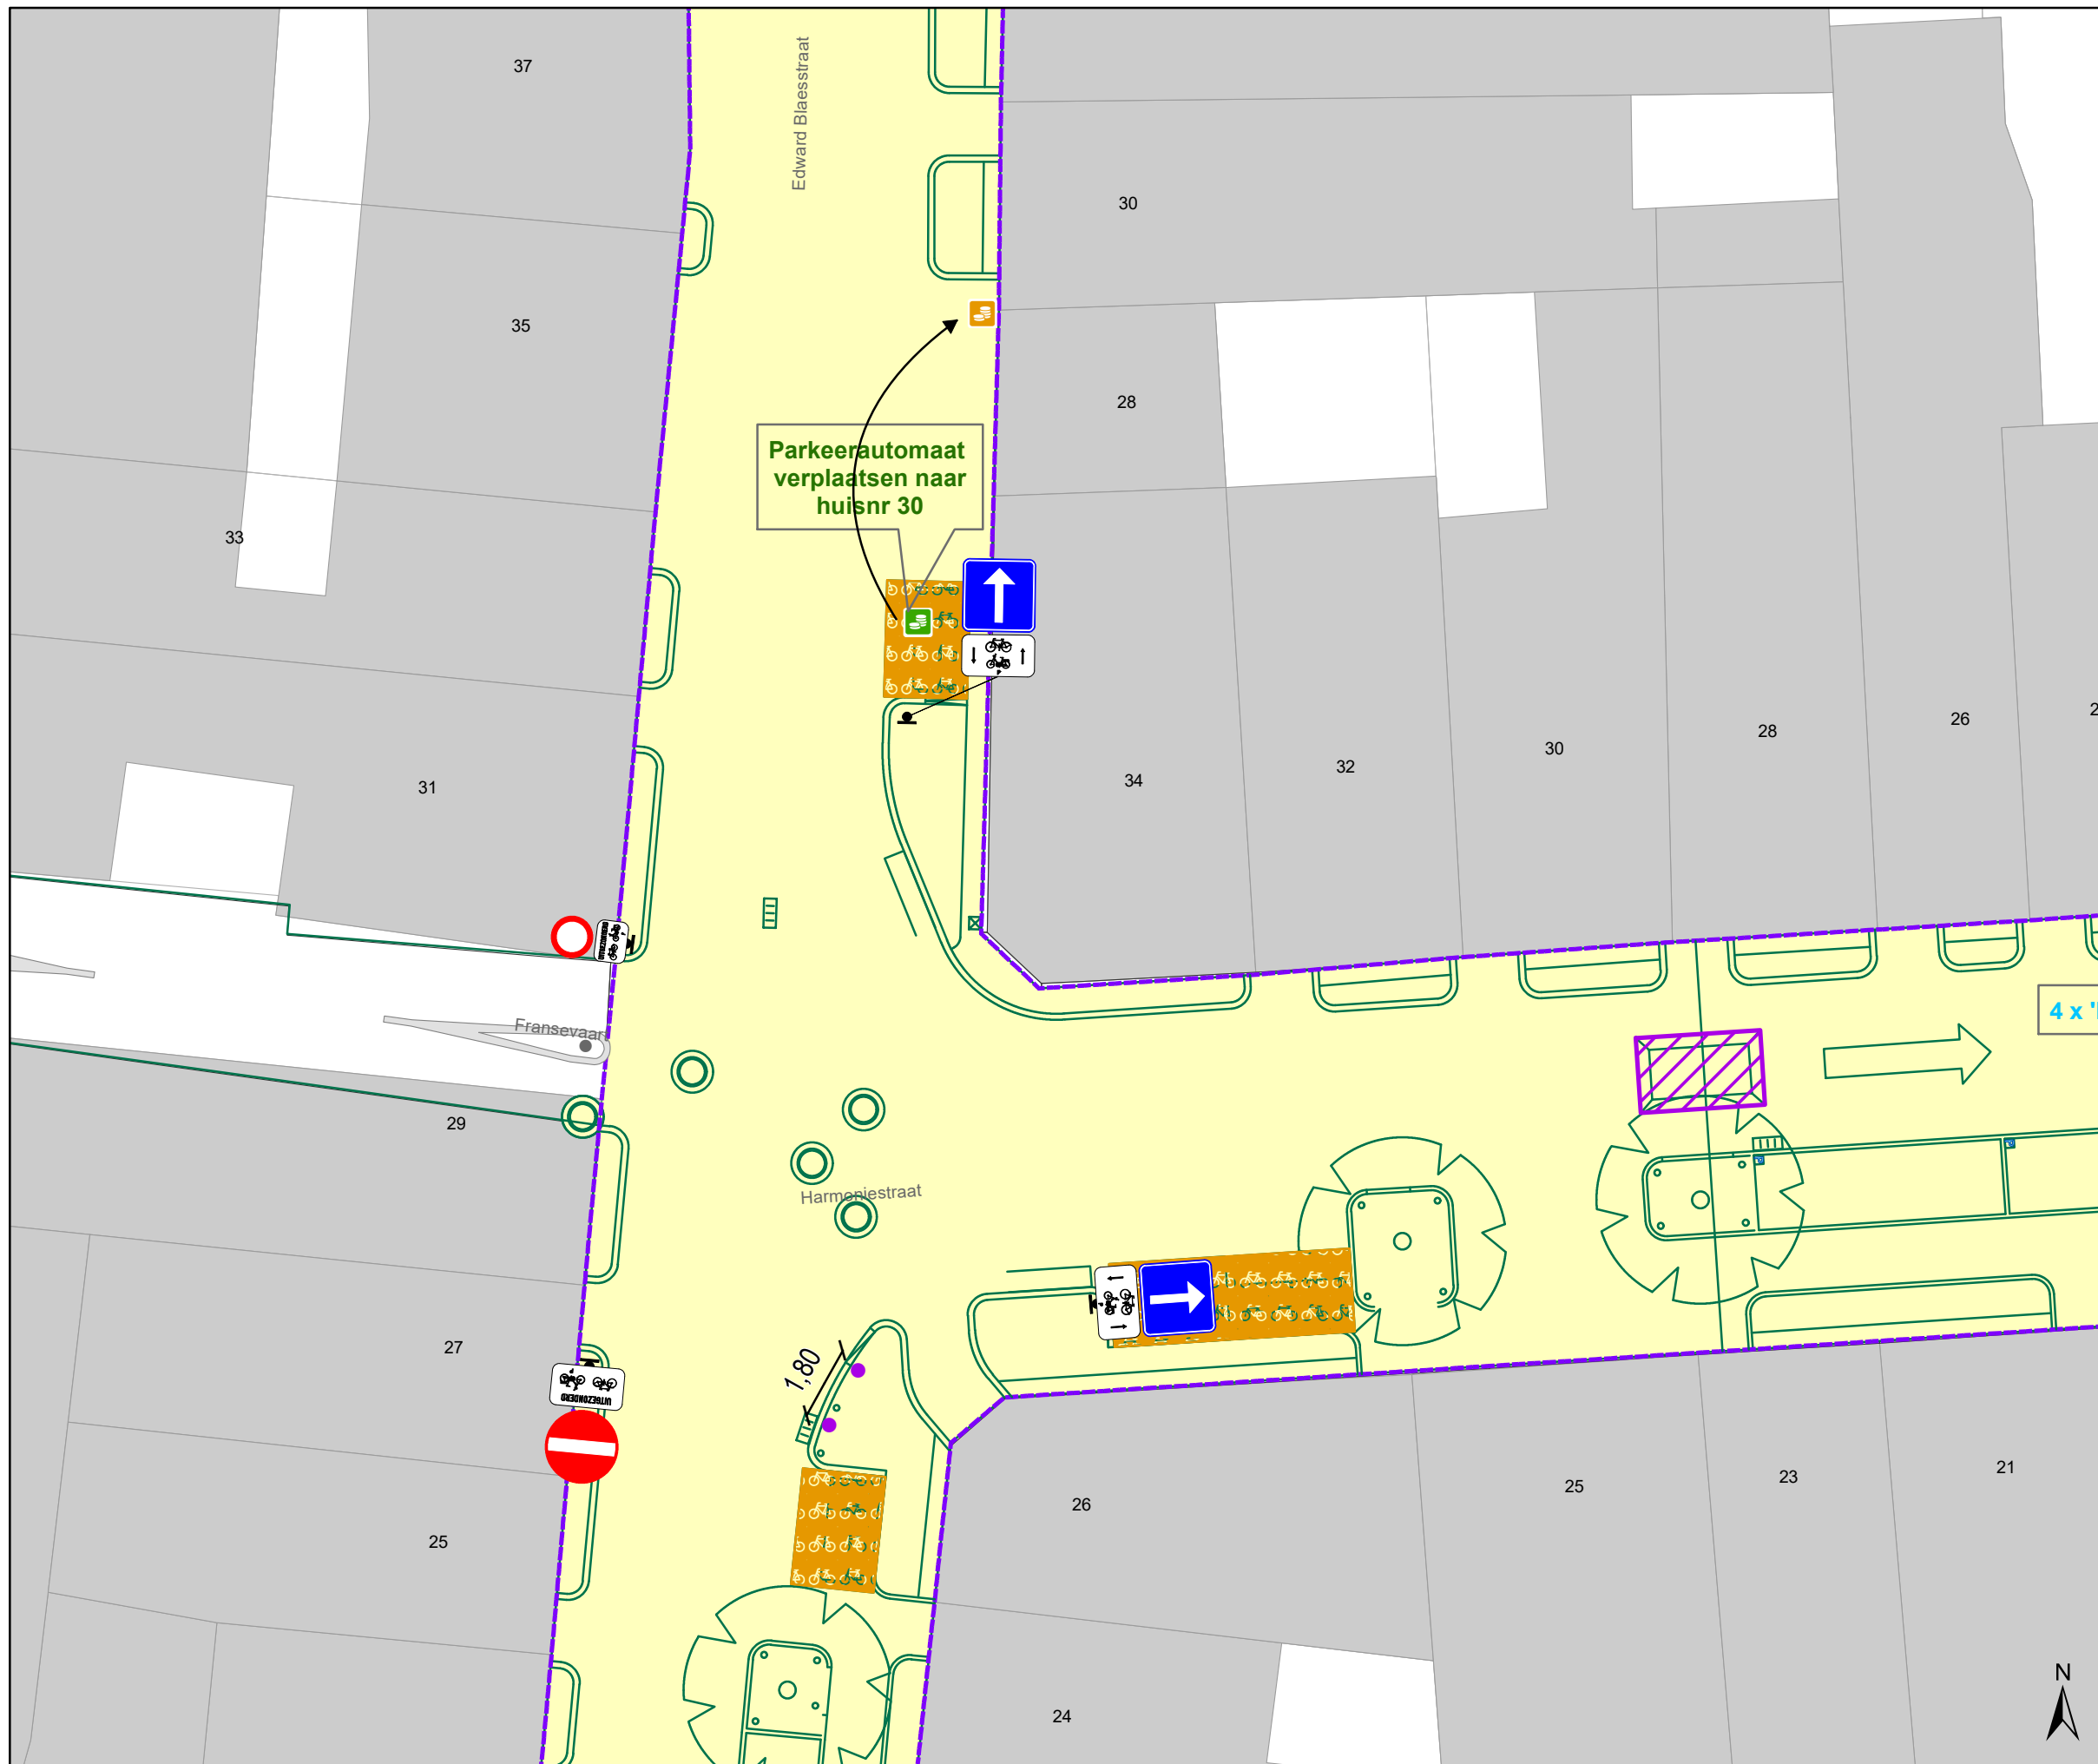


### Legende

- Bestaande verkeersborden
- Geplande verkeersborden
- Te verwijderen verkeersborden
- Bestaande wegmarkeringen
- Geplande wegmarkeringen
- Geplande fietsenstalling
- Grens werken - IKZ heraanleg
- Werfzone - Heraanleg
- Ontwerp heraanleg
- Ander gepland dossier (in voorbereiding bij MOBBED)
- Gepland rijbaankussen

Geplande Parkeerautomat

Gepland IPOD-III paaltje vast

detail gepland INFOBORD

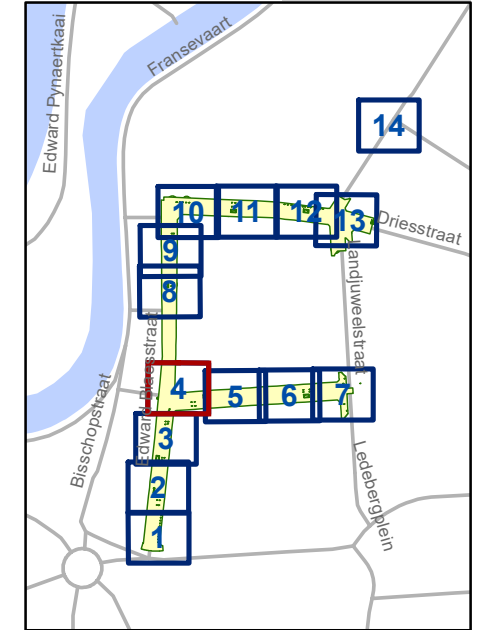


**gent:** Mobiliteitsbedrijf stad Gent  
Verkeerstechnische taken

**Edward Blaesstraat  
IKZ Heraanleg Definitief**

Dossiernummer P-688132

DATUM	SCHAAL	PLAN	P FORMAAT
17/06/2025	1/150	4/14	A3

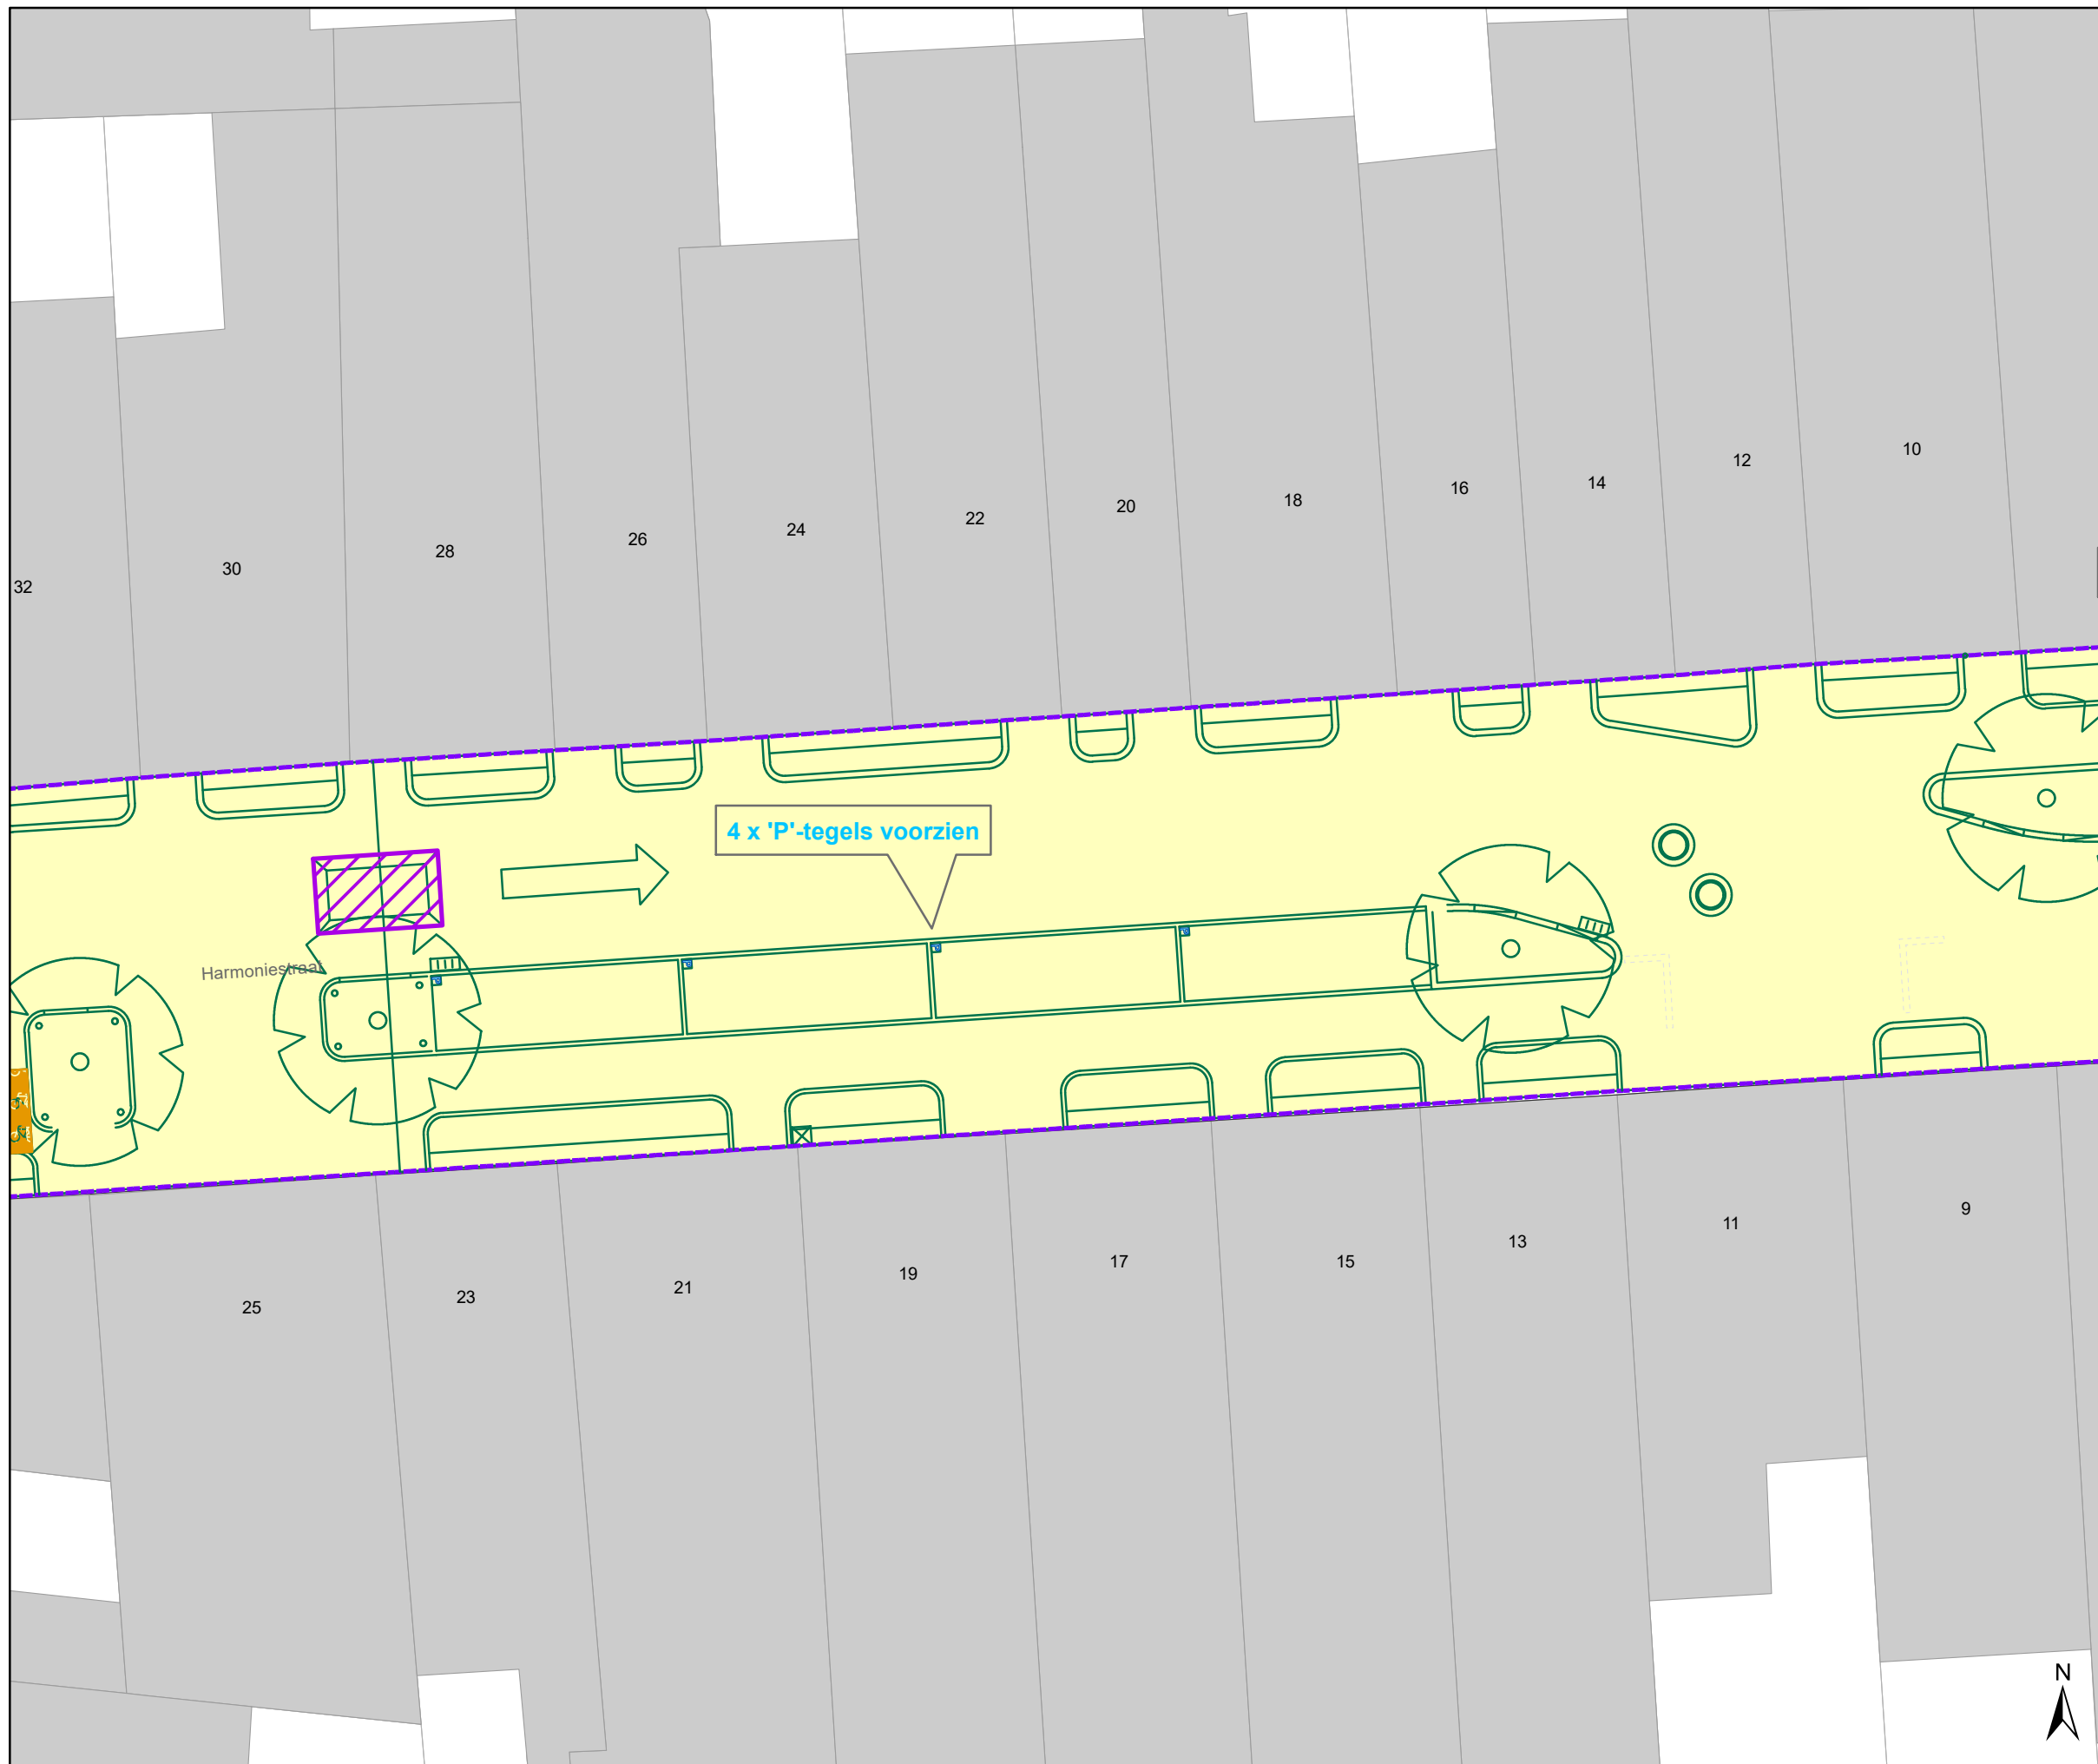


### Legende

- Bestaande verkeersborden
- Geplande verkeersborden
- Te verwijderen verkeersborden
- Bestaande wegmarkeringen
- Geplande wegmarkeringen
- Geplande fietsenstalling
- Grens werken - IKZ heraanleg
- Werfzone - Heraanleg
- Ontwerp heraanleg
- Ander gepland dossier (in voorbereiding bij MOBBED)
- Gepland rijbaankussen

Geplande Parkeerautomaat

Gepland IPOD-III paaltje vast

detail  
gepland  
INFOBORD

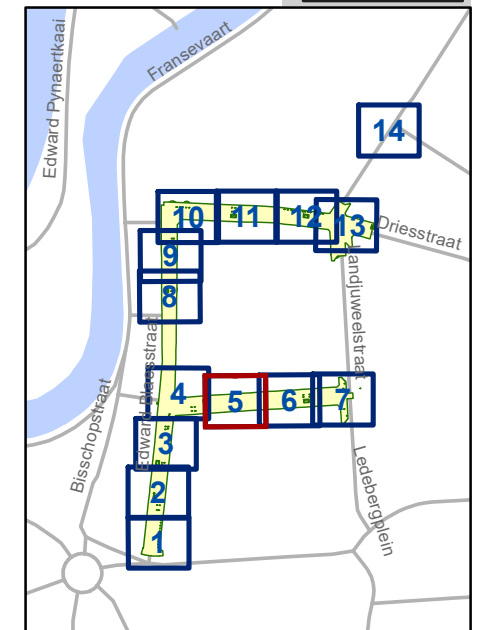


**gent:** Mobiliteitsbedrijf stad Gent  
Verkeerstechnische taken

**Edward Blaesstraat  
IKZ Heraanleg Definitief**

Dossiernummer P-688132

DATUM	SCHAAL	PLAN	P FORMAAT
17/06/2025	1/150	5/14	A3



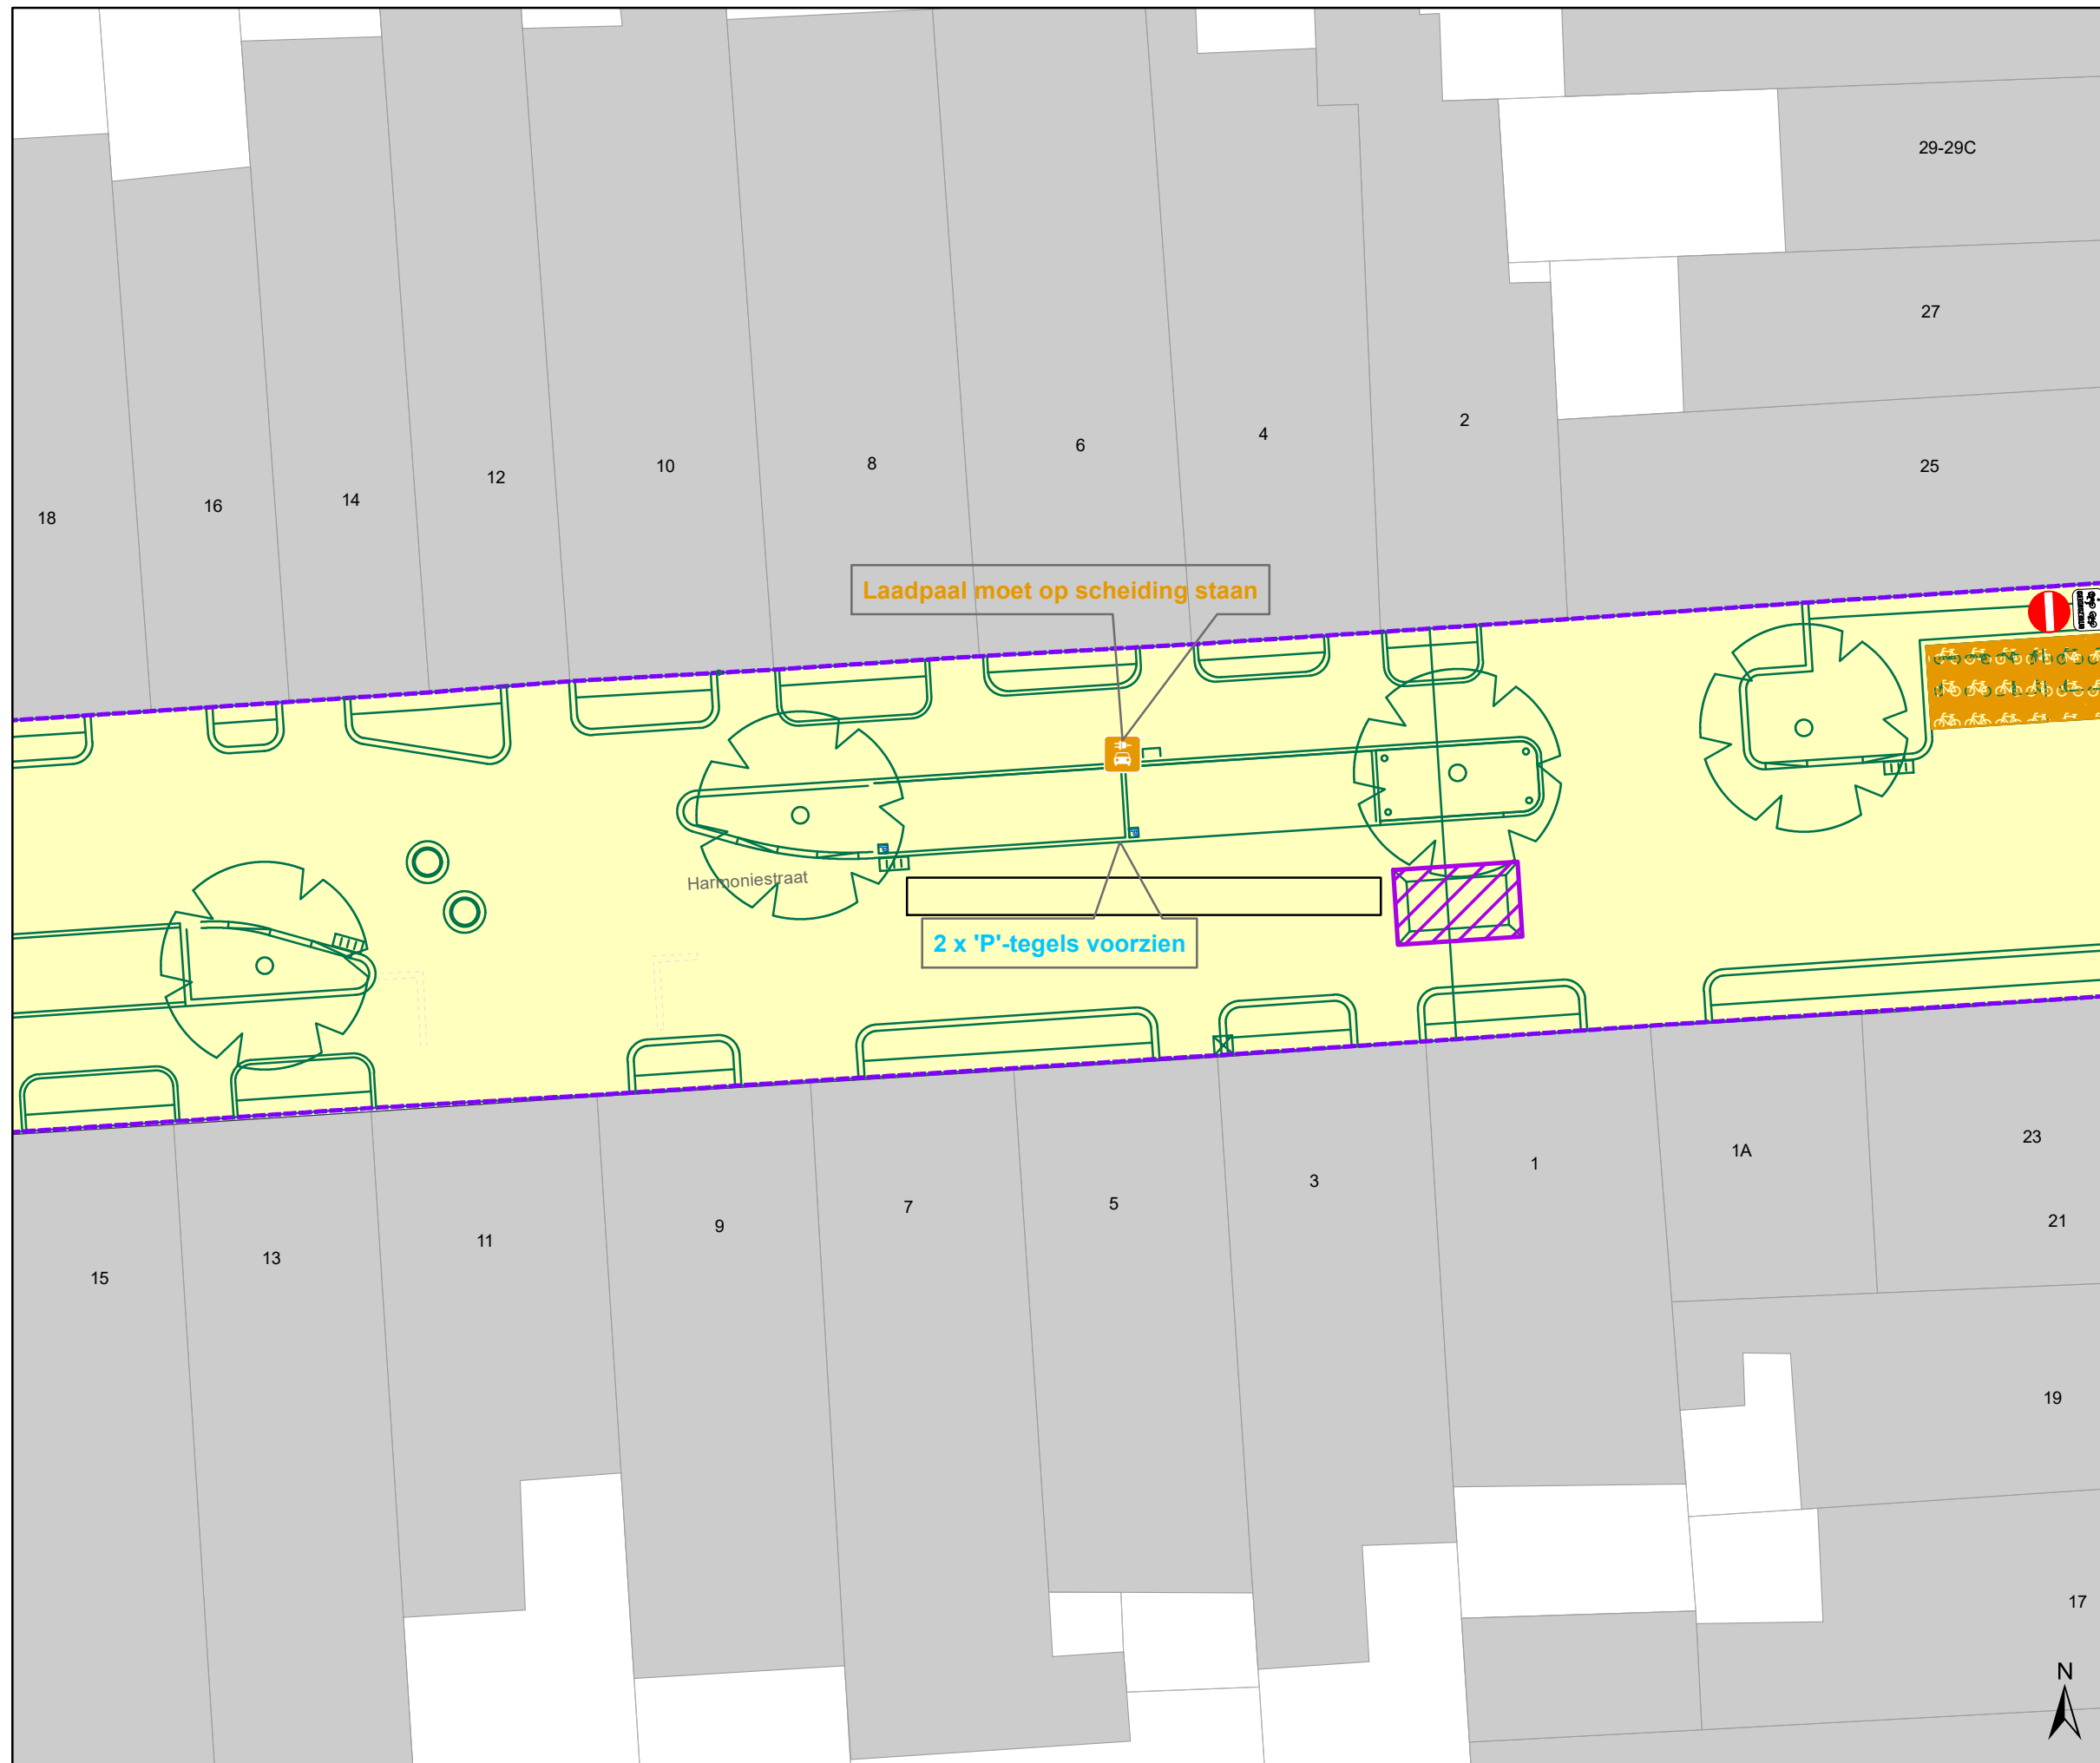


### Legende

- Bestaande verkeersborden
- Geplande verkeersborden
- Te verwijderen verkeersborden
- Bestaande wegmarkeringen
- Geplande wegmarkeringen
- Geplande fietsenstalling
- Grens werken - IKZ heraanleg
- Werfzone - Heraanleg
- Ontwerp heraanleg
- Ander gepland dossier (in voorbereiding bij MOBBED)
- Gepland rijbaankussen

Geplande Parkeerautomaat

Gepland IPOD-III paaltje vast

detail gepland INFOBORD

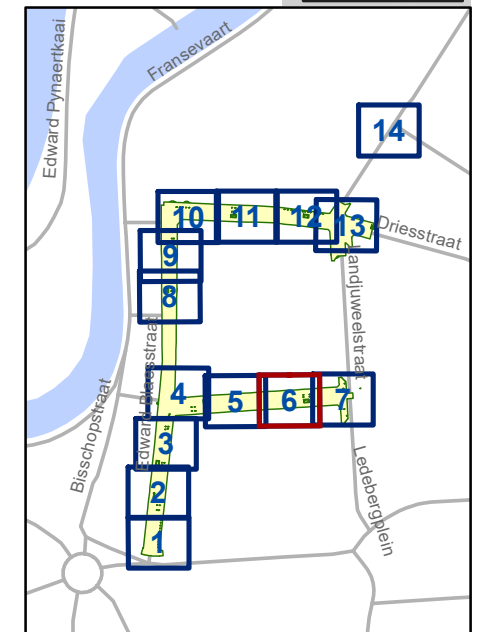


**gent:** Mobiliteitsbedrijf stad Gent  
Verkeerstechnische taken

**Edward Blaesstraat  
IKZ Heraanleg Definitief**

Dossiernummer P-688132

DATUM	SCHAAL	PLAN	P FORMAAT
17/06/2025	1/150	6/14	A3

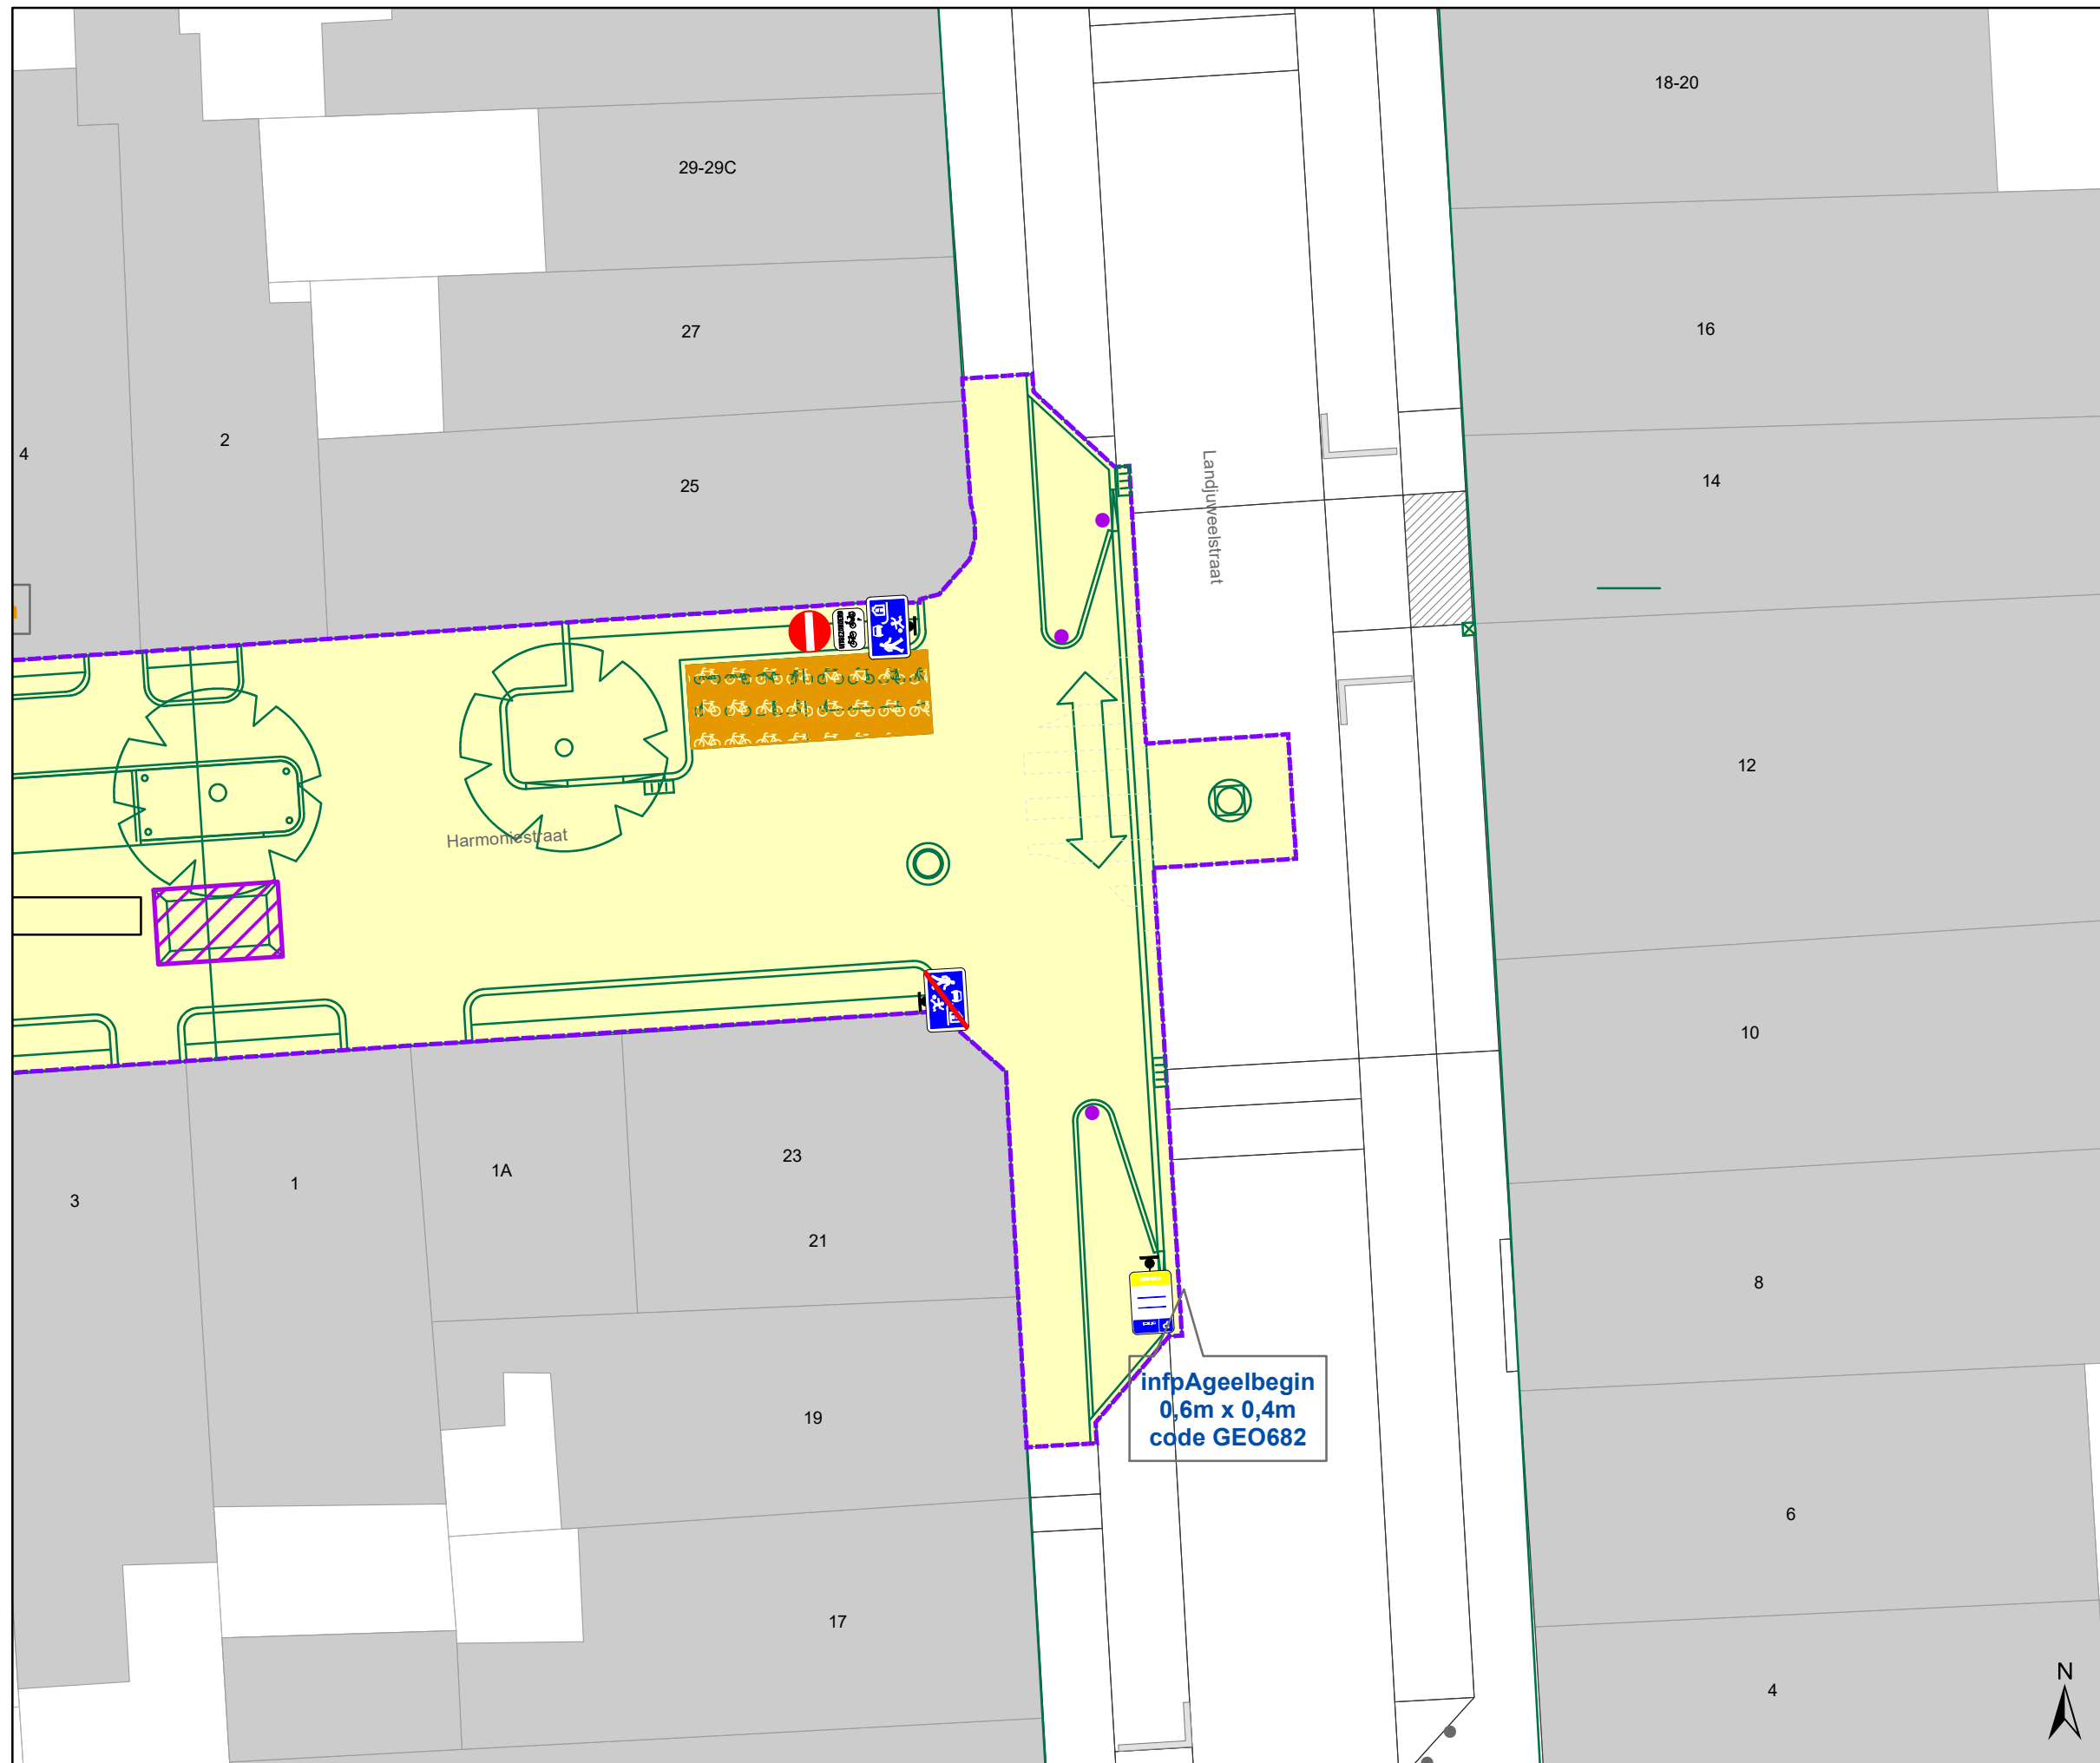


### Legende

- Bestaande verkeersborden
- Geplande verkeersborden
- Te verwijderen verkeersborden
- Bestaande wegmarkeringen
- Geplande wegmarkeringen
- Geplande fietsenstalling
- Grens werken - IKZ heraanleg
- Werfzone - Heraanleg
- Ontwerp heraanleg
- Ander gepland dossier (in voorbereiding bij MOBBED)
- Gepland rijbaankussens

Geplande Parkeerautomaat

Gepland IPOD-III paaltje vast

detail gepland INFOBORD

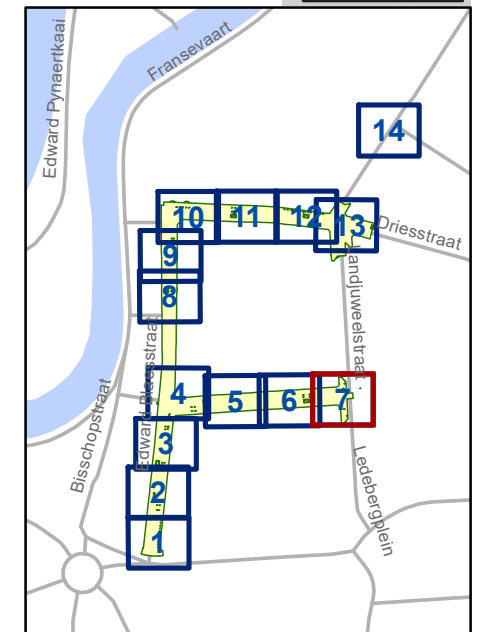


**gent:** Mobiliteitsbedrijf stad Gent  
Verkeerstechnische taken

**Edward Blaesstraat  
IKZ Heraanleg Definitief**

Dossiernummer P-688132

DATUM	SCHAAL	PLAN	P FORMAAT
17/06/2025	1/150	7/14	A3

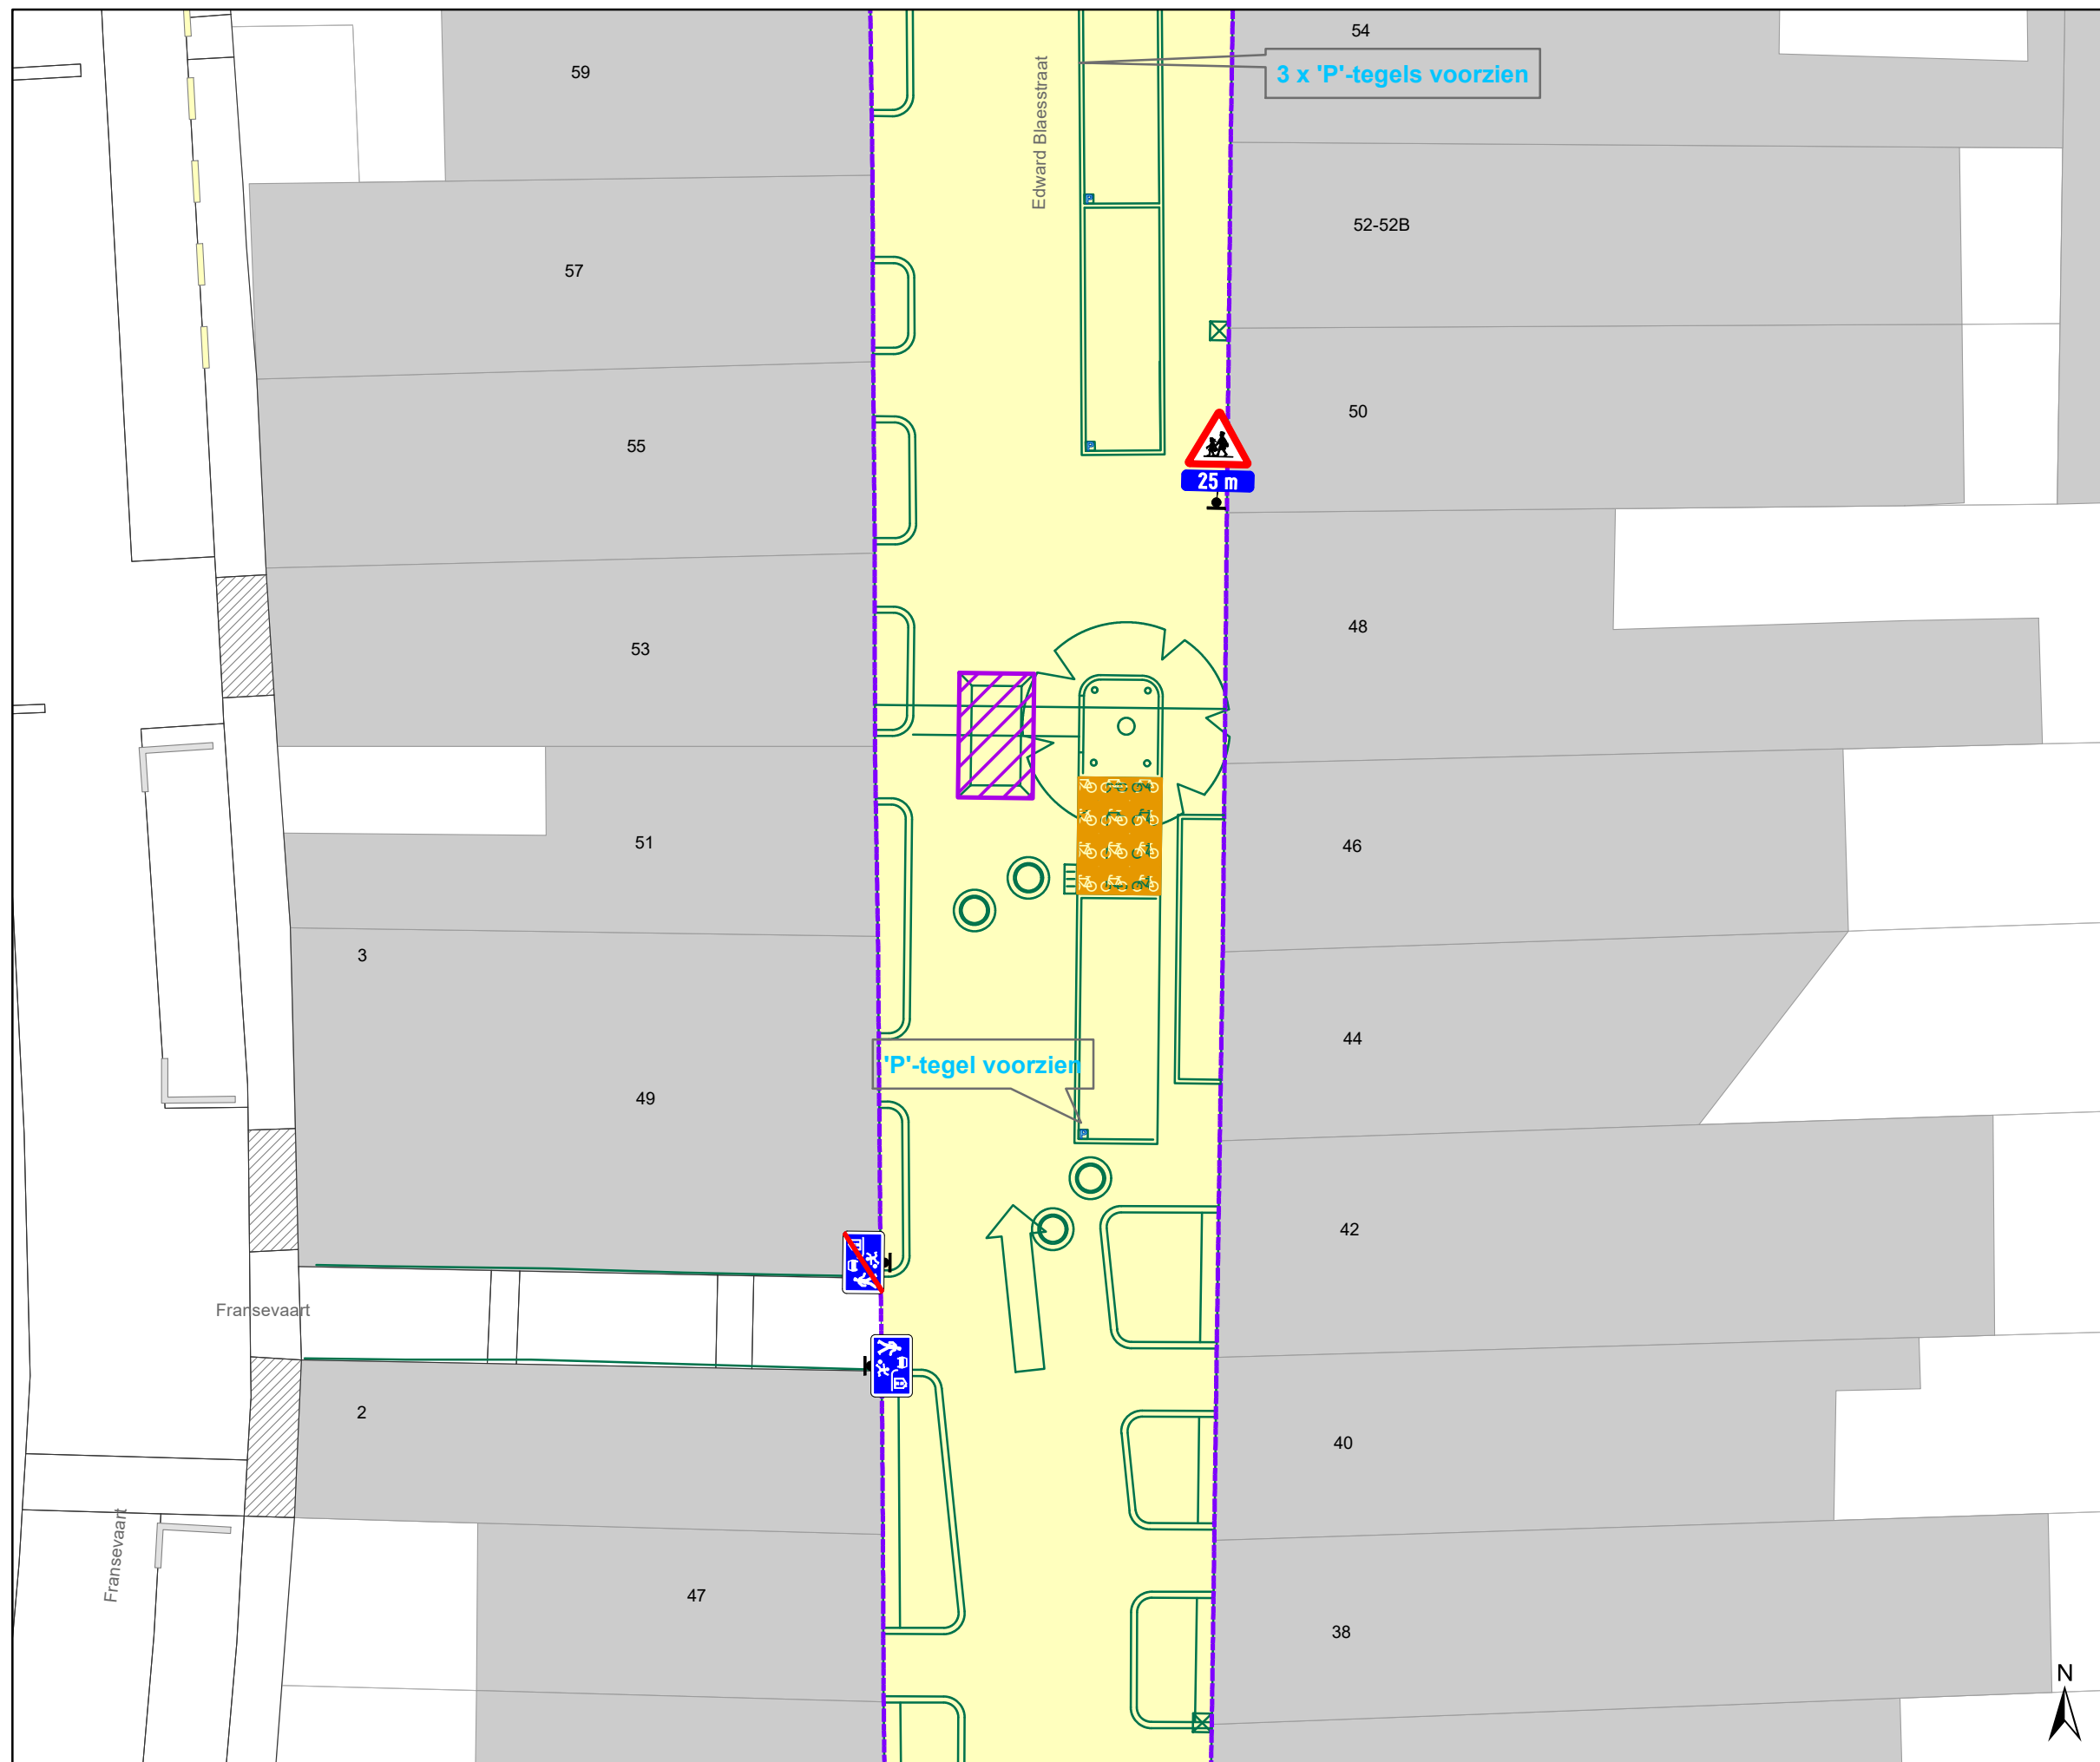

### Legende

- Bestaande verkeersborden
- Geplande verkeersborden
- Te verwijderen verkeersborden
- Bestaande wegmarkeringen
- Geplande wegmarkeringen
- Geplande fietsenstalling
- Grens werken - IKZ heraanleg
- Werfzone - Heraanleg
- Ontwerp heraanleg
- Ander gepland dossier (in voorbereiding bij MOBBED)
- Gepland rijbaankussen

Geplande Parkeerautomaat

Gepland IPOD-III paaltje vast

**P** automaat ↓


MAANDAG-ZATERDAG  
9u-19u

Ingive nummerplaat voor  
een geldig parkeerbewijs

CODE 06842

**ZONE GEEL**

detail  
gepland  
INFOBORD

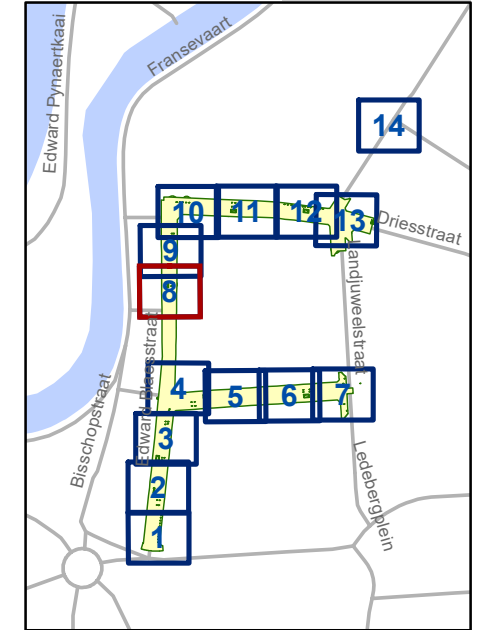


**gent:** Mobiliteitsbedrijf stad Gent  
Verkeerstechnische taken

**Edward Blaesstraat  
IKZ Heraanleg Definitief**

Dossiernummer P-688132

DATUM	SCHAAL	PLAN	P FORMAAT
17/06/2025	1/150	8/14	A3

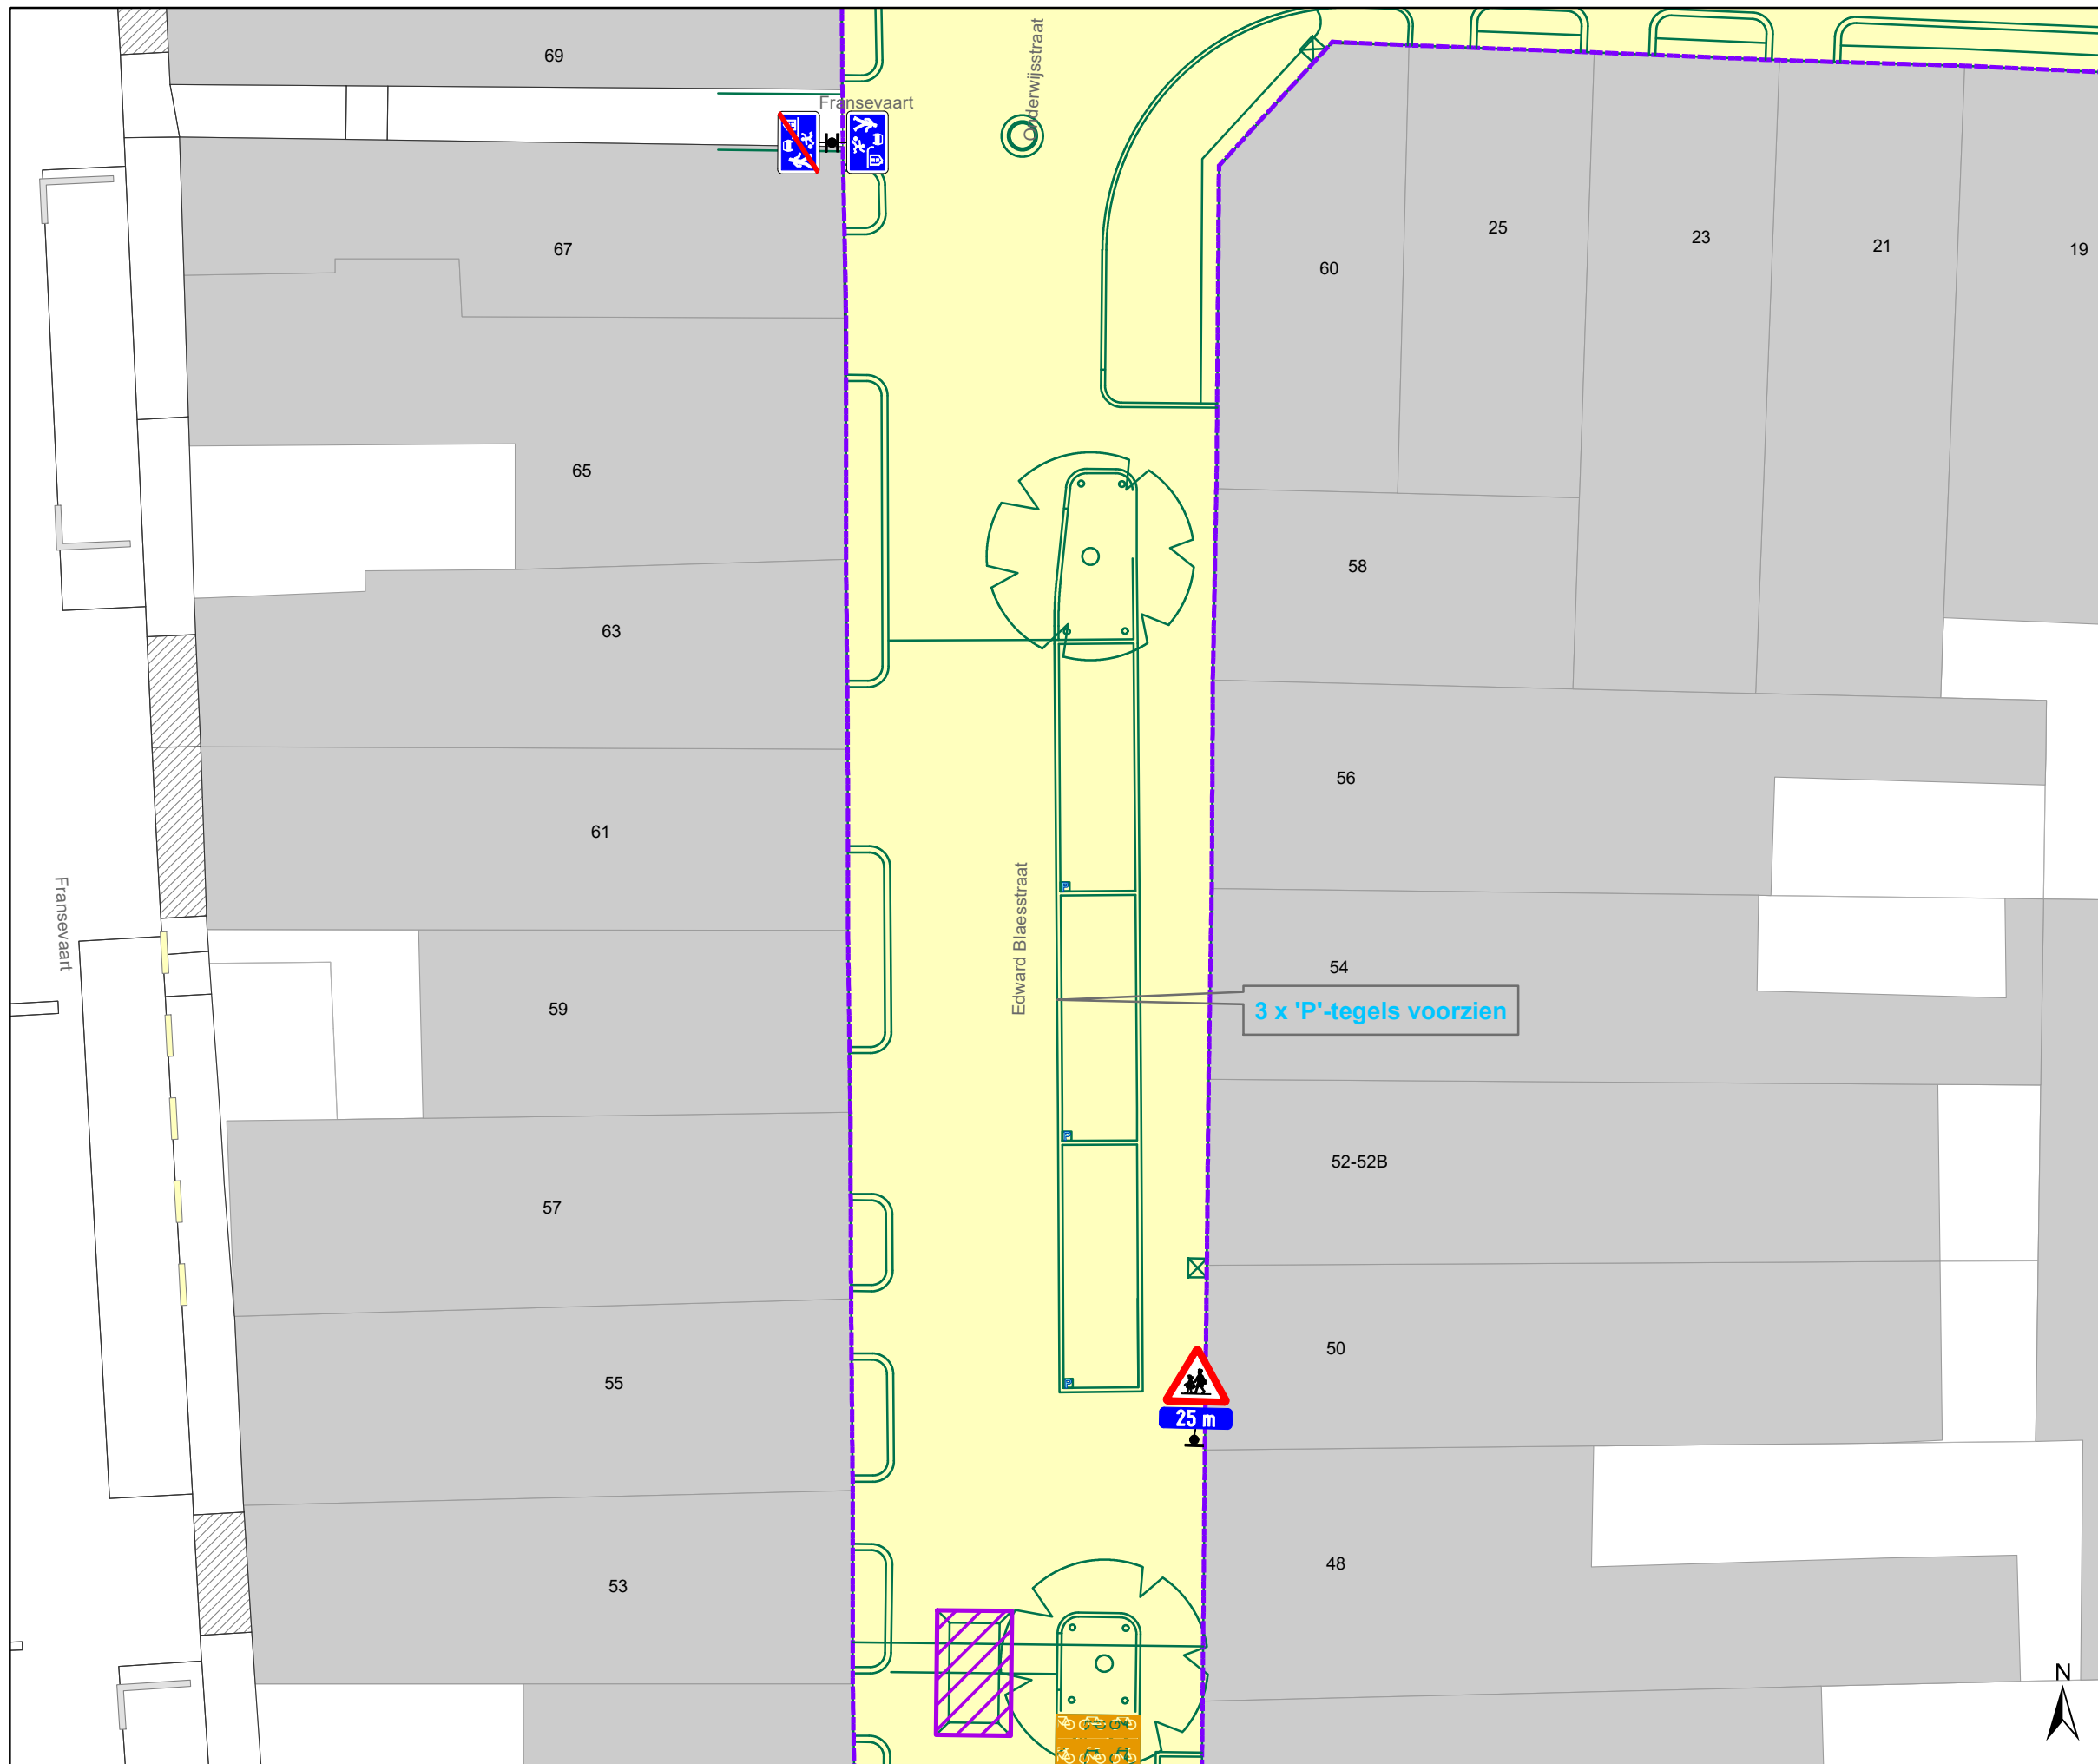


### Legende

- Bestaande verkeersborden
- Geplande verkeersborden
- Te verwijderen verkeersborden
- Bestaande wegmarkeringen
- Geplande wegmarkeringen
- Geplande fietsenstalling
- Grens werken - IKZ heraanleg
- Werfzone - Heraanleg
- Ontwerp heraanleg
- Ander gepland dossier (in voorbereiding bij MOBBED)
- Gepland rijbaankussen

Geplande Parkeerautomaat

Gepland IPOD-III paaltje vast

detail gepland INFOBORD

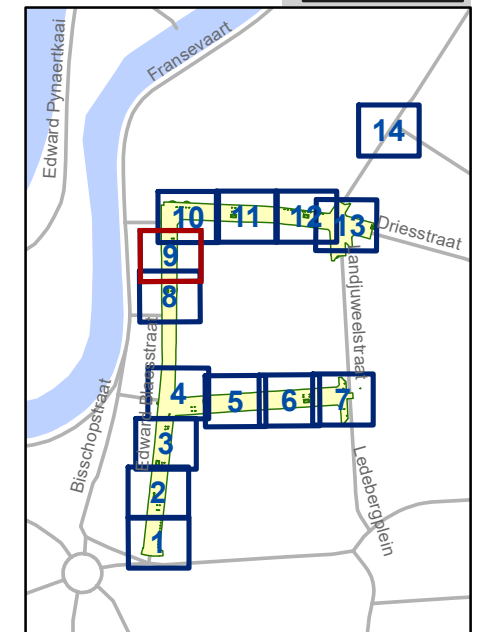


**gent:** Mobiliteitsbedrijf stad Gent  
Verkeerstechnische taken

**Edward Blaesstraat  
IKZ Heraanleg Definitief**

Dossiernummer P-688132

DATUM	SCHAAL	PLAN	P FORMAAT
17/06/2025	1/150	9/14	A3

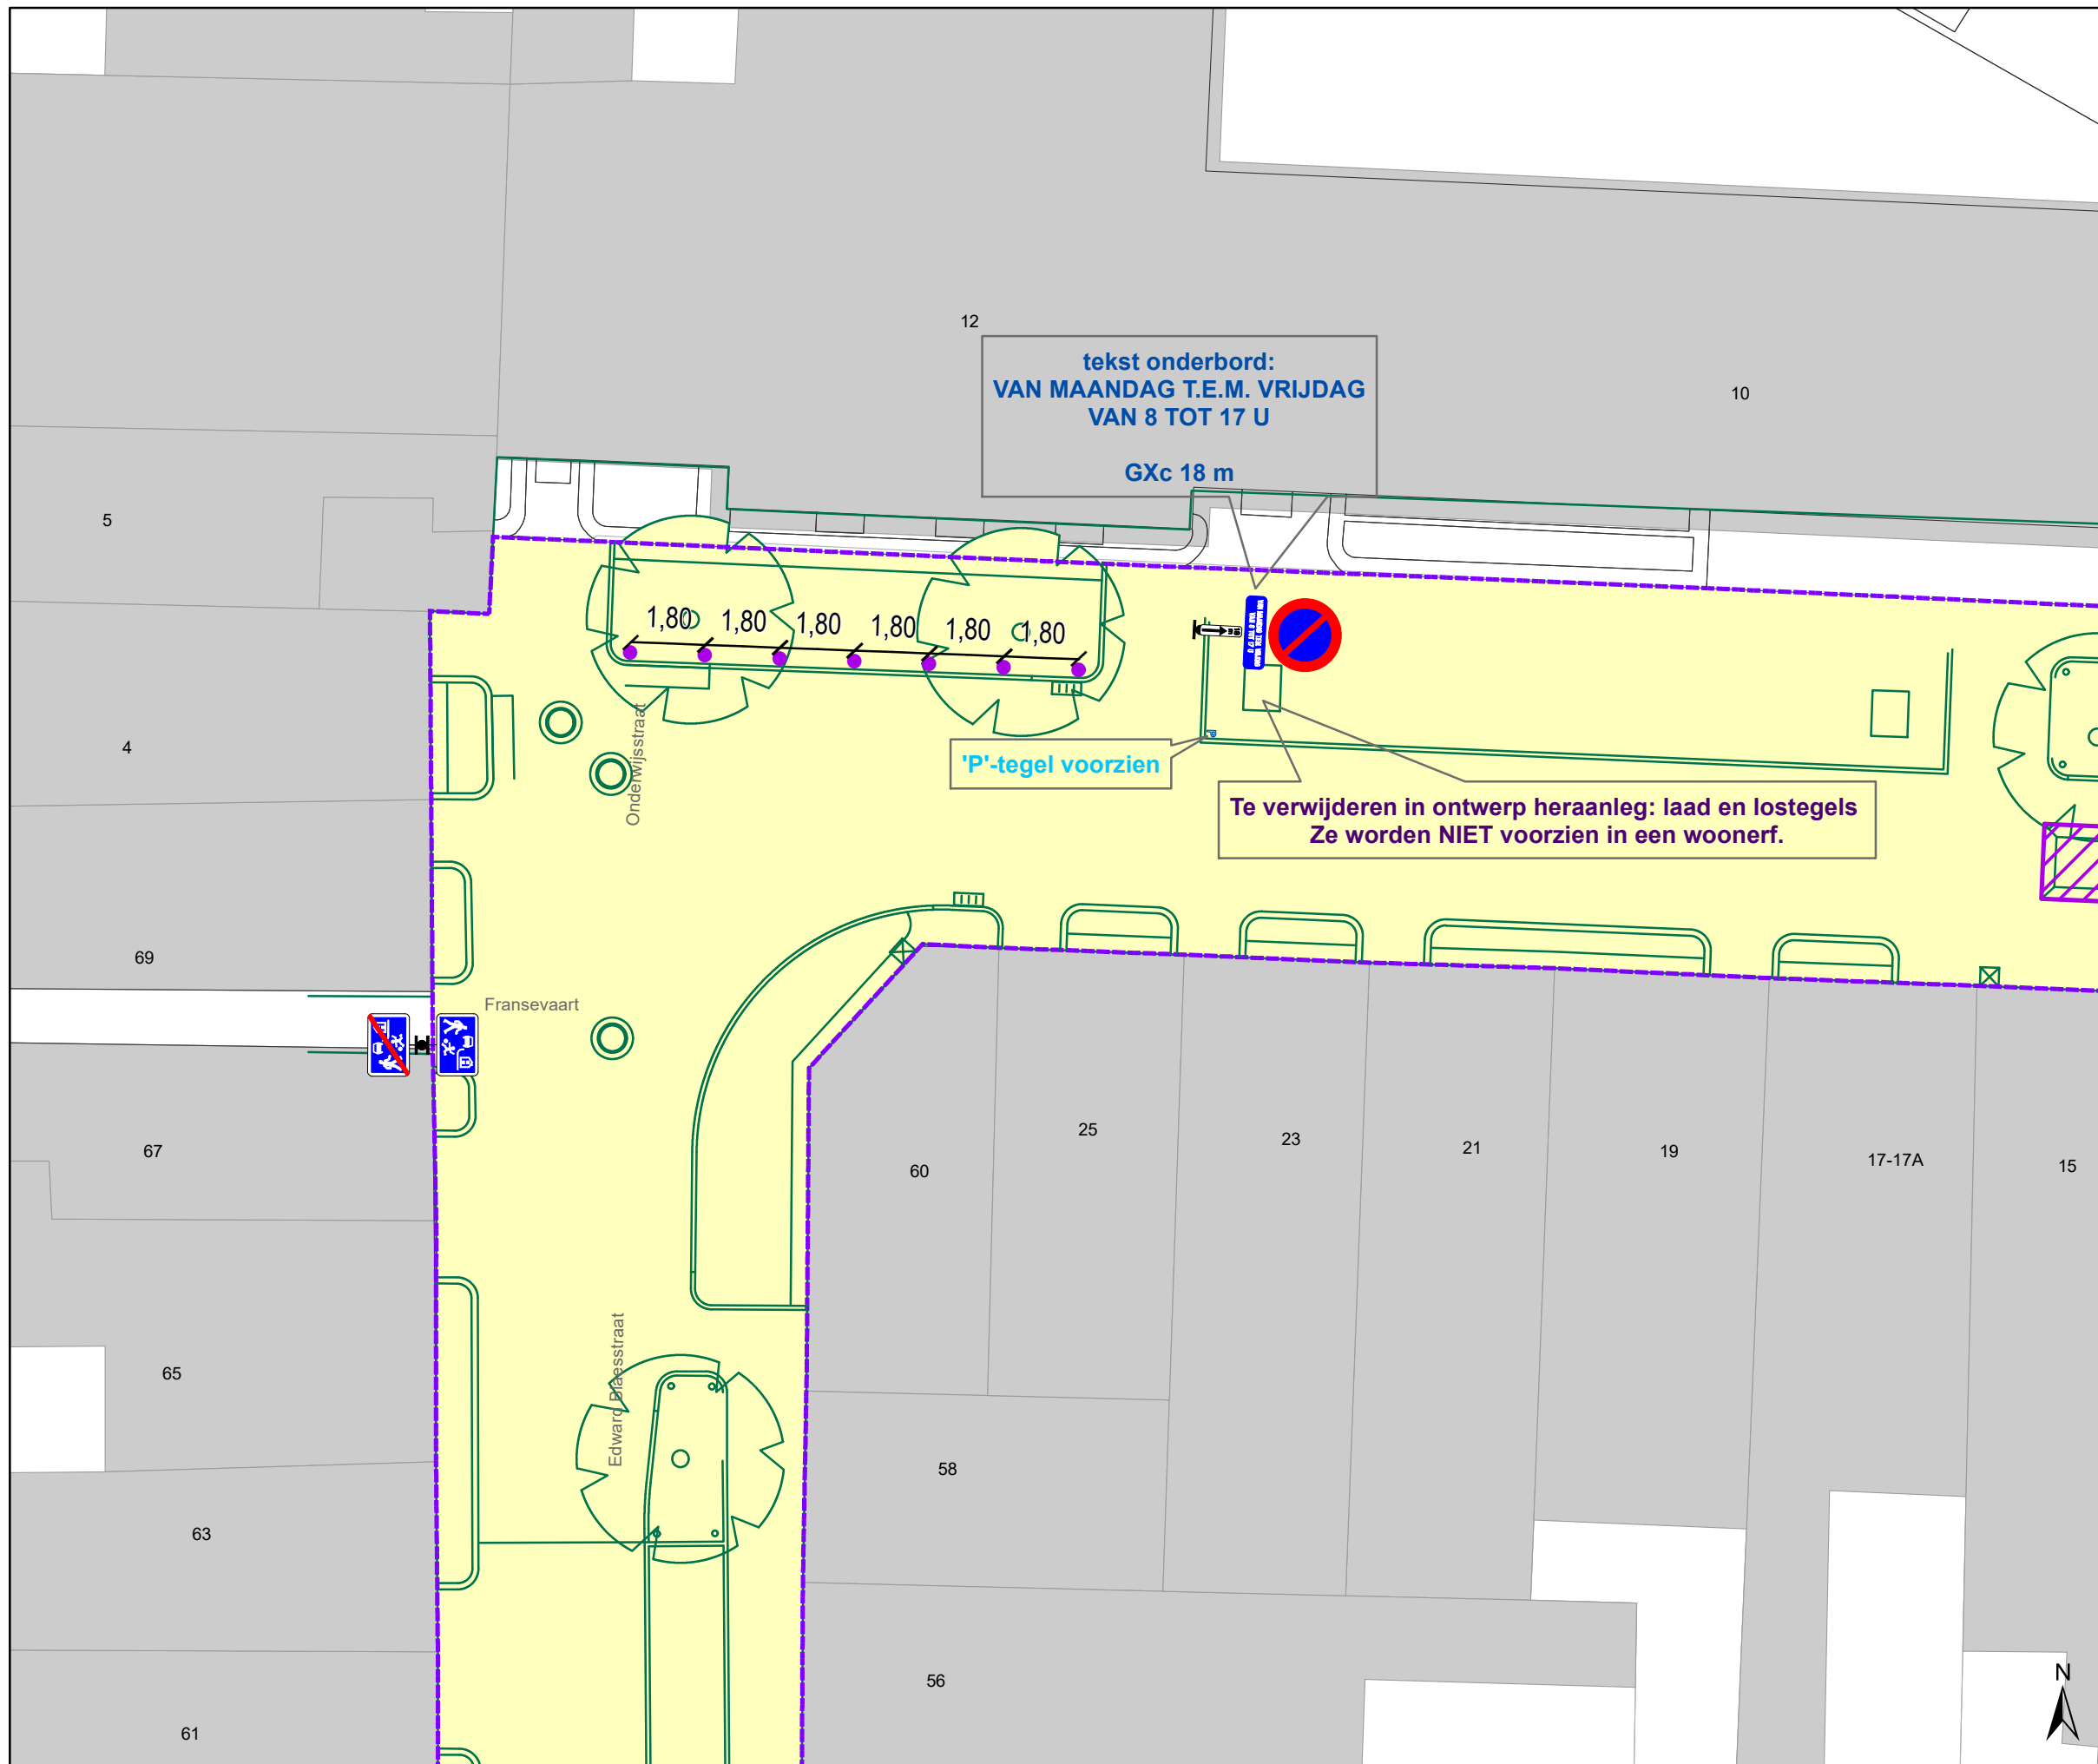


### Legende

- Bestaande verkeersborden
- Geplande verkeersborden
- Te verwijderen verkeersborden
- Bestaande wegmarkeringen
- Geplande wegmarkeringen
- Geplande fietsenstalling
- Grens werken - IKZ heraanleg
- Werfzone - Heraanleg
- Ontwerp heraanleg
- Ander gepland dossier (in voorbereiding bij MOBBED)
- Gepland rijbaankussen

Geplande Parkeerautomaat

Gepland IPOD-III paaltje vast

detail gepland INFOBORD

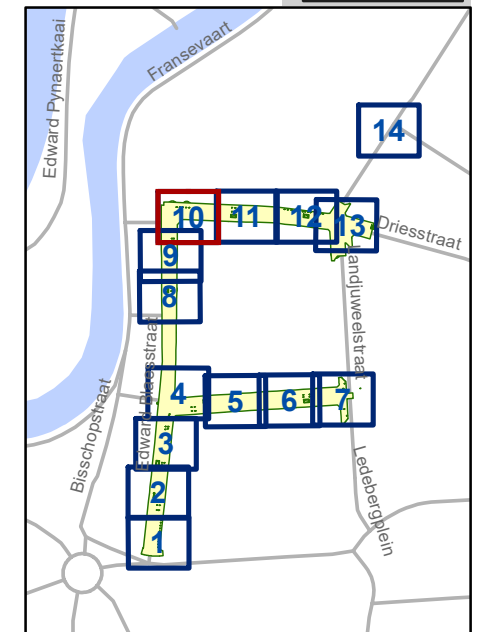


**gent:** Mobiliteitsbedrijf stad Gent  
Verkeerstechnische taken

**Edward Blaesstraat  
IKZ Heraanleg Definitief**

Dossiernummer P-688132

DATUM	SCHAAL	PLAN	P FORMAAT
17/06/2025	1/150	10/14	A3

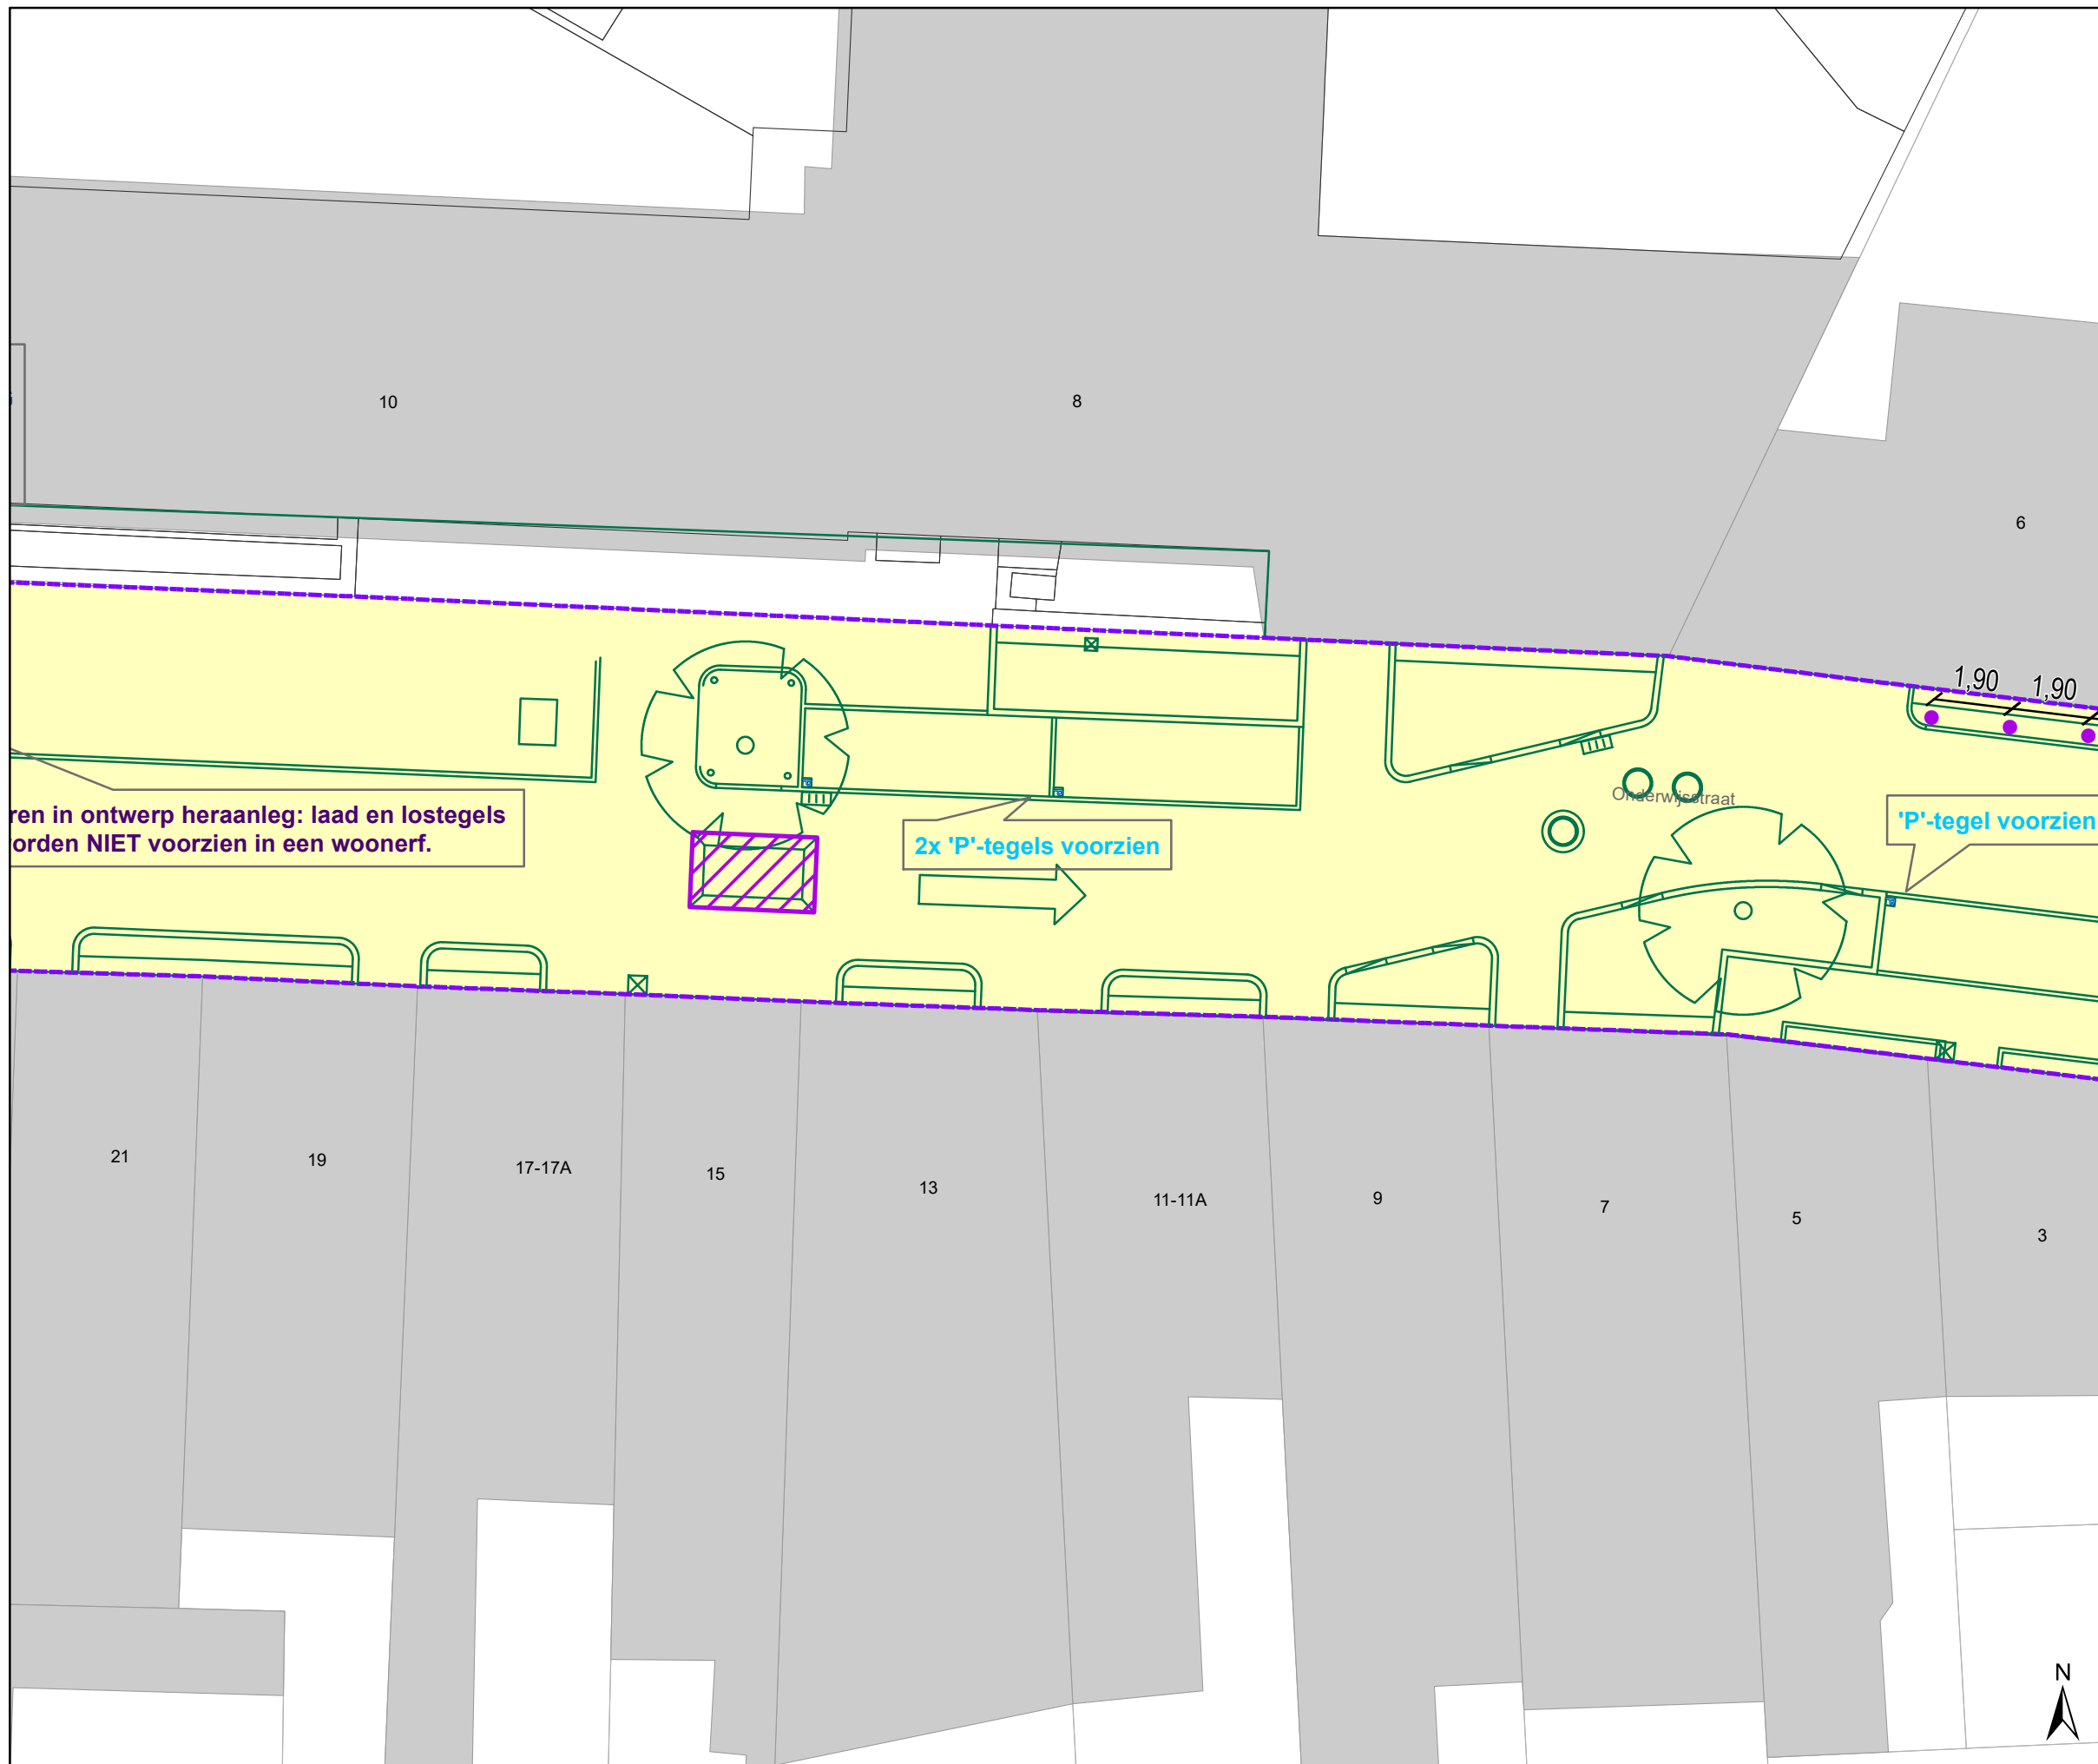

ren in ontwerp heraanleg: laad en lostegels worden NIET voorzien in een woonerf.

2x 'P'-tegels voorzien

'P'-tegel voorzien



### Legende

- Bestaande verkeersborden
- Geplande verkeersborden
- Te verwijderen verkeersborden
- Bestaande wegmarkeringen
- Geplande wegmarkeringen
- Geplande fietsenstalling
- Grens werken - IKZ heraanleg
- Werfzone - Heraanleg
- Ontwerp heraanleg
- Ander gepland dossier (in voorbereiding bij MOBBED)
- Gepland rijbaankussen

Geplande Parkeerautomaat

Gepland IPOD-III paaltje vast

detail gepland INFOBORD

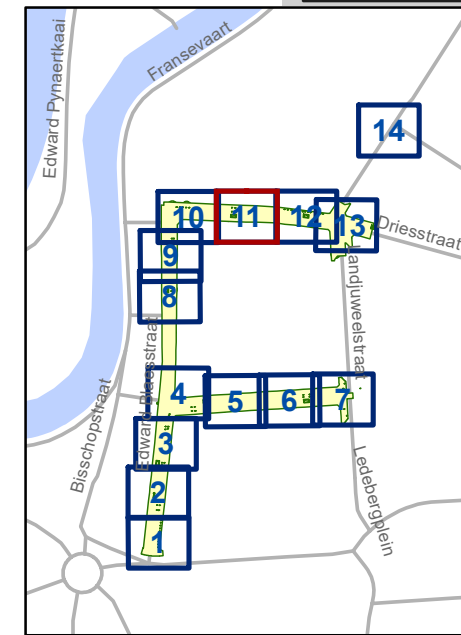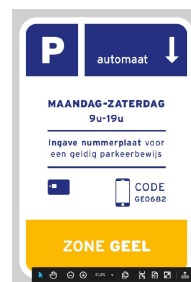


**gent:** Mobiliteitsbedrijf stad Gent  
Verkeerstechnische taken

### Edward Blaesstraat IKZ Heraanleg Definitief

Dossiernummer P-688132

DATUM	SCHAAL	PLAN	P FORMAAT
17/06/2025	1/150	11/14	A3

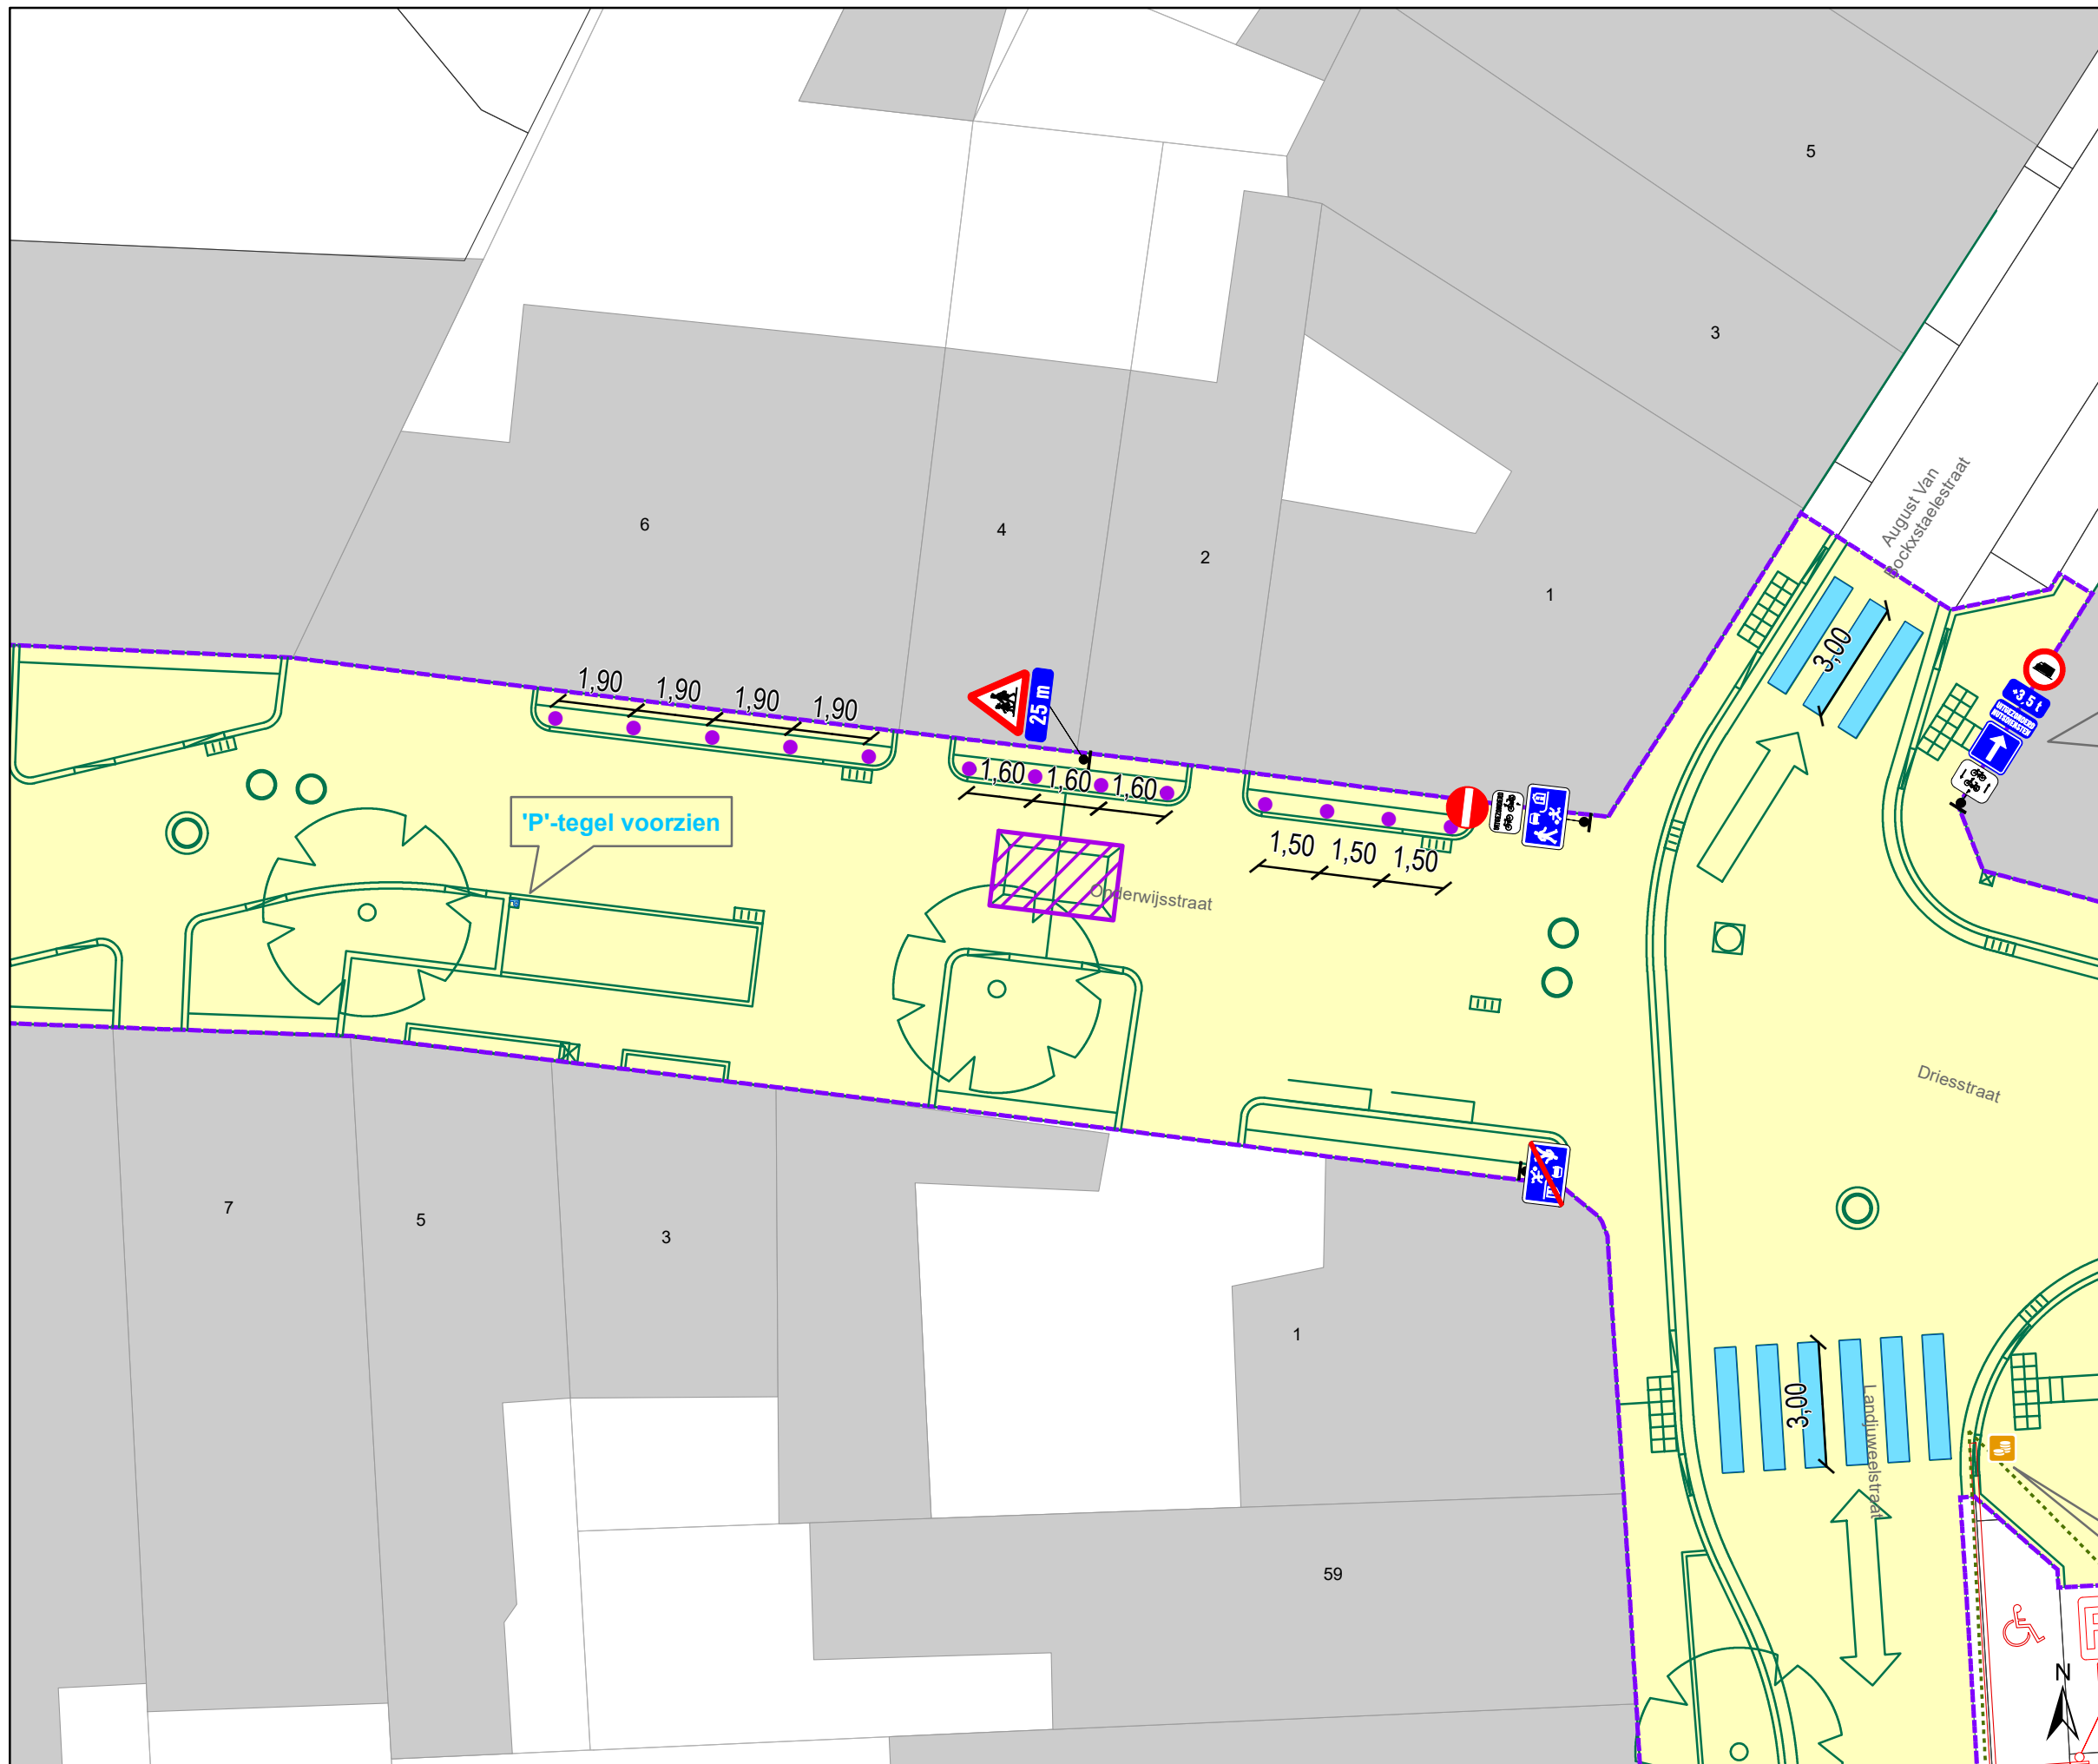


### Legende

-  Bestaande verkeersborden
-  Geplande verkeersborden
-  Te verwijderen verkeersborden
-  Bestaande wegmarkeringen
-  Geplande wegmarkeringen
-  Geplande fietsenstalling
-  Grens werken - IKZ heraanleg
-  Werfzone - Heraanleg
-  Ontwerp heraanleg
-  Ander gepland dossier (in voorbereiding bij MOBBED)
-  Gepland rijbaankussens

 Geplande Parkeerautomaat

 Gepland IPOD-III paaltje vast

detail gepland INFOBORD

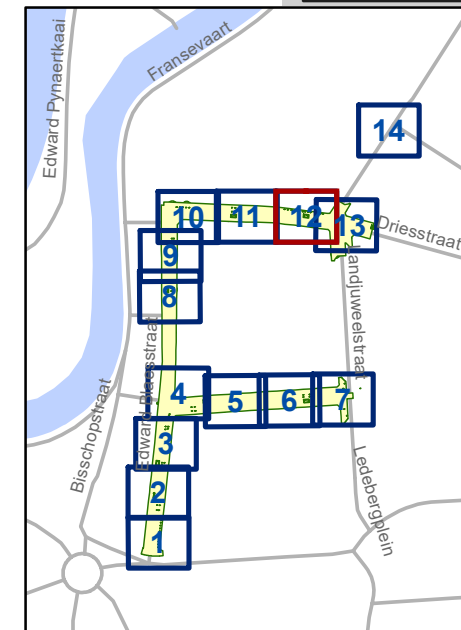



**gent:** Mobiliteitsbedrijf stad Gent  
Verkeerstechnische taken

**Edward Blaesstraat  
IKZ Heraanleg Definitief**

Dossiernummer P-688132

DATUM	SCHAAL	PLAN	P FORMAAT
17/06/2025	1/150	12/14	A3

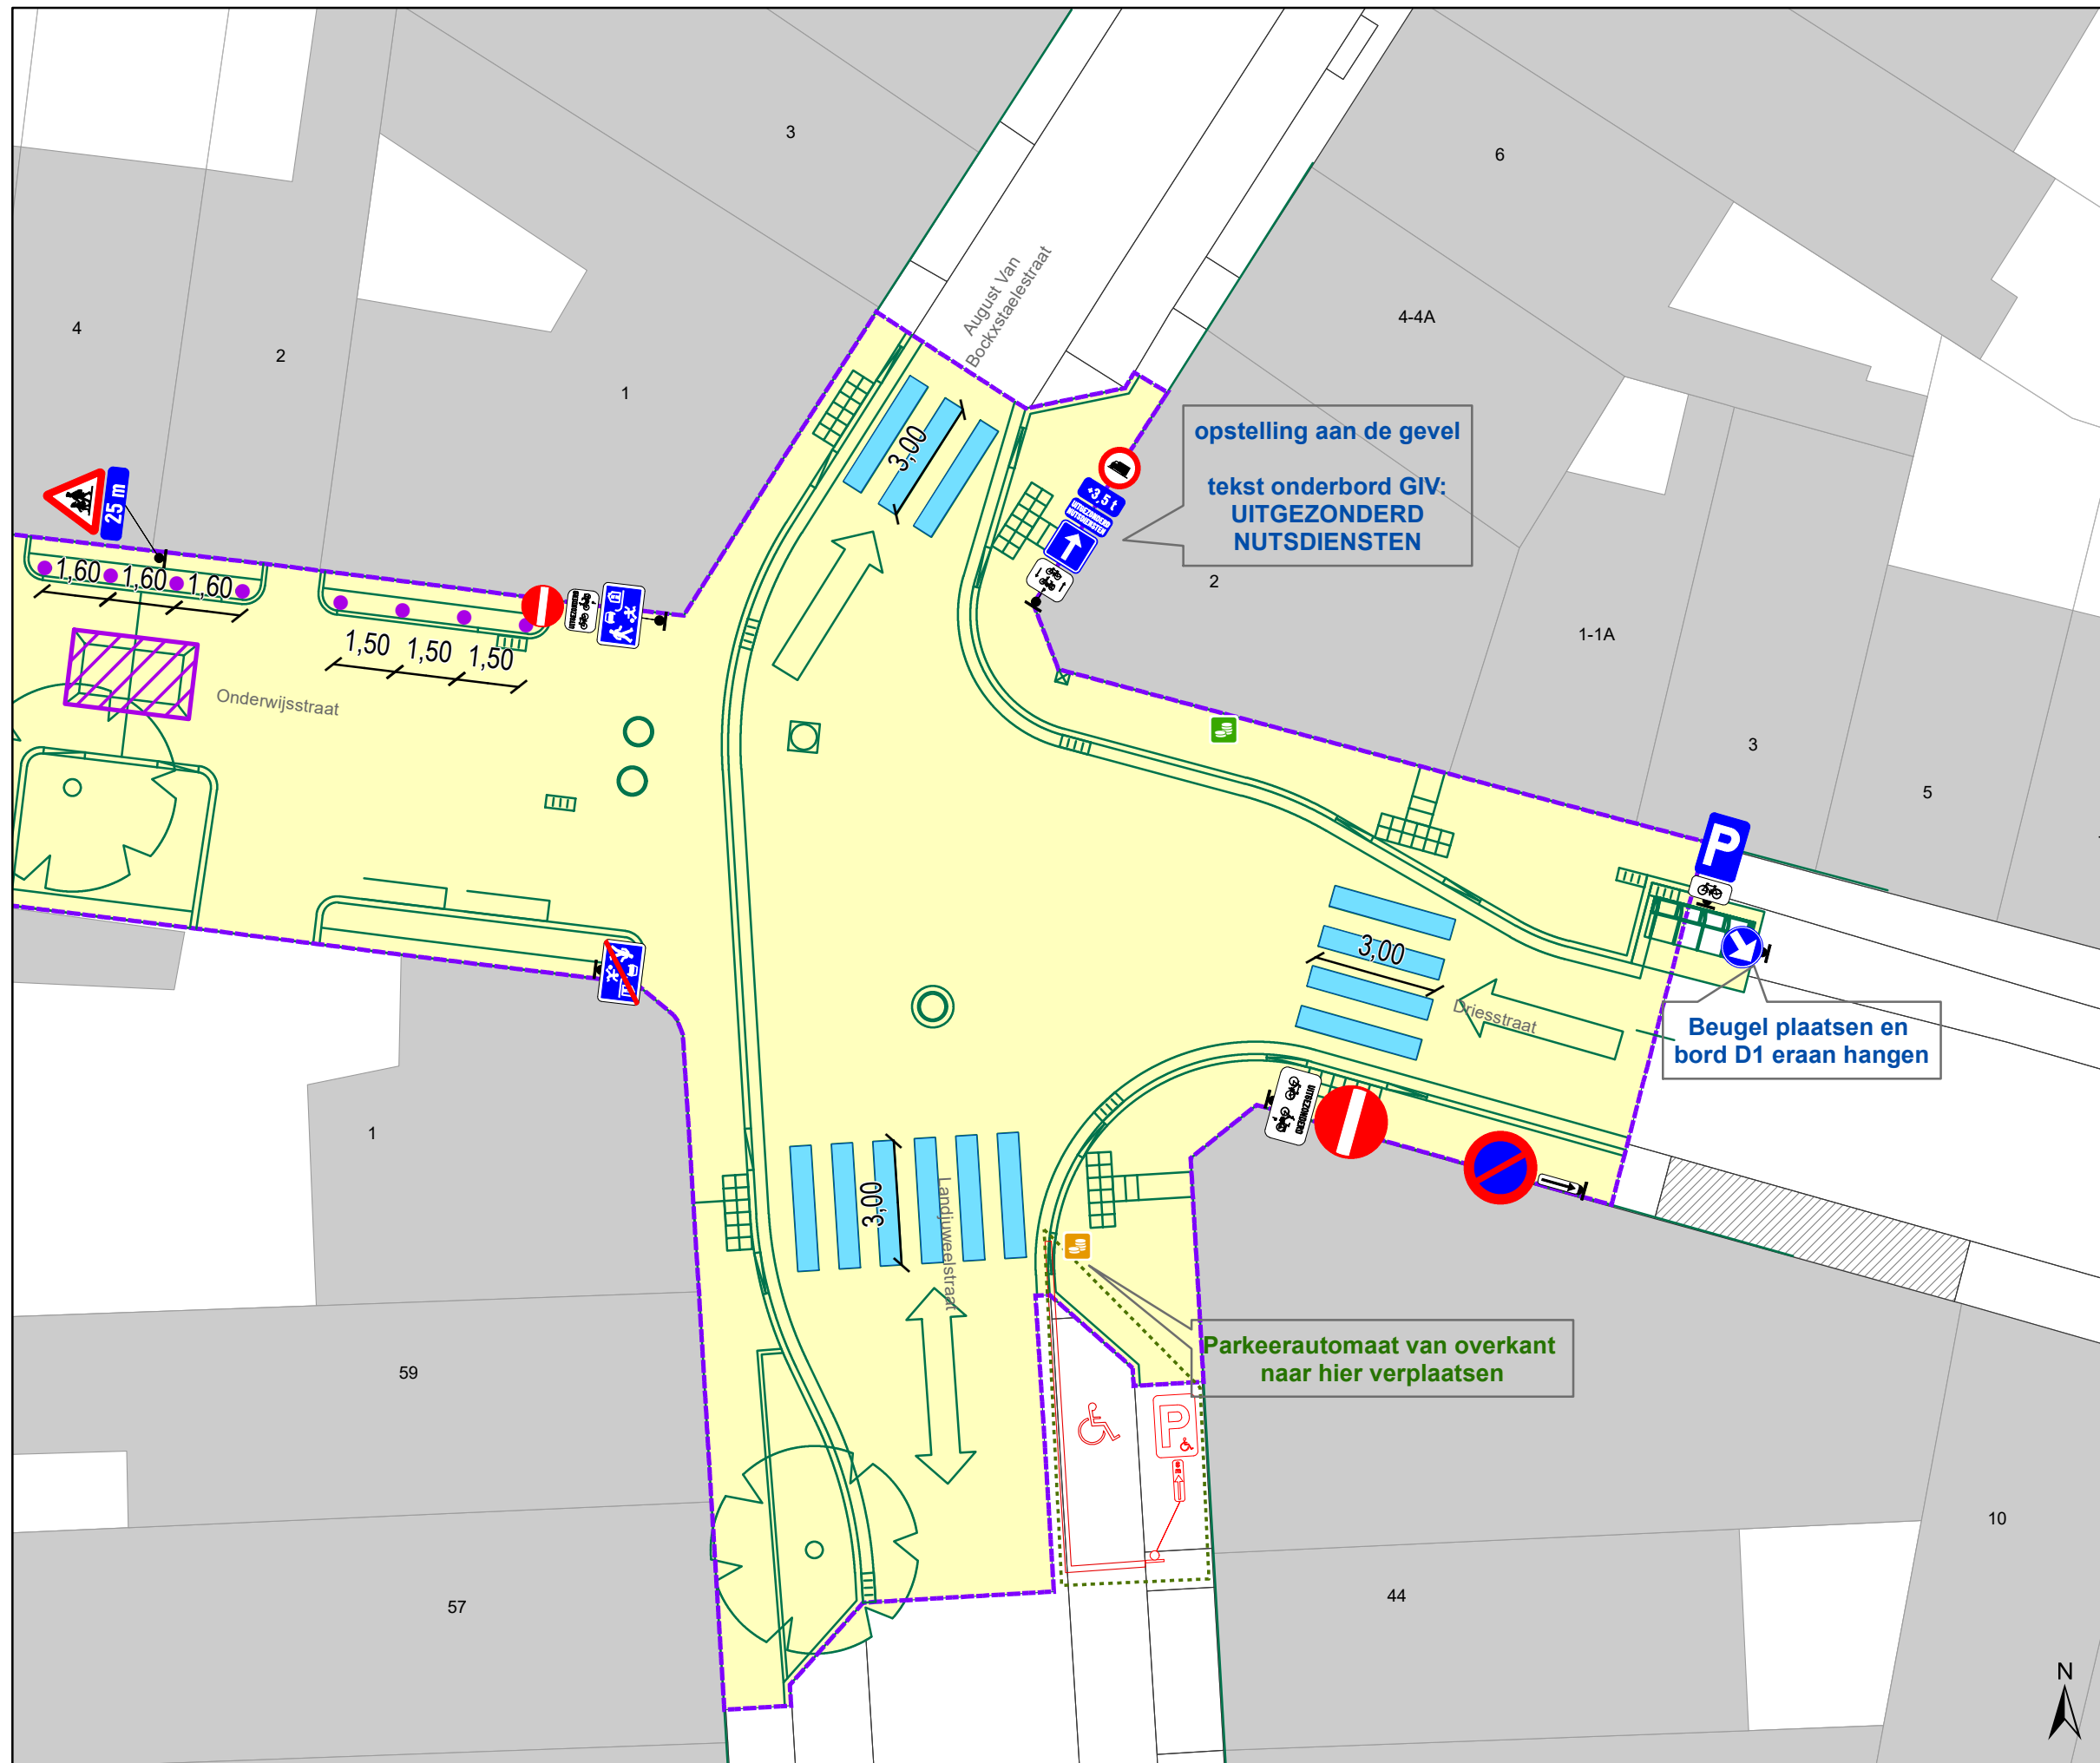

### Legende

- Bestaande verkeersborden
- Geplande verkeersborden
- Te verwijderen verkeersborden
- Bestaande wegmarkeringen
- Geplande wegmarkeringen
- Geplande fietsenstalling
- Grens werken - IKZ heraanleg
- Werfzone - Heraanleg
- Ontwerp heraanleg
- Ander gepland dossier (in voorbereiding bij MOBBED)
- Gepland rijbaankussen

Geplande Parkeerautomaat

Gepland IPOD-III paaltje vast

**P** automatisch ↓


MAANDAG-ZATERDAG  
9u-19u

Ingive nummerplaat voor een geldig parkeerbewijs

CODE 06842

**ZONE GEEL**

detail gepland INFOBORD

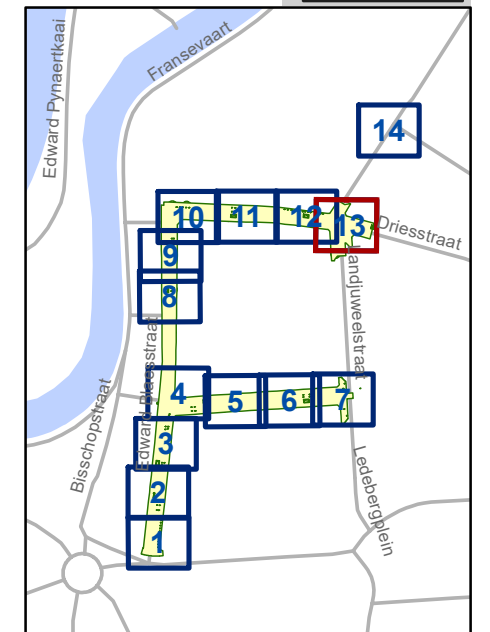

**gent:** Mobiliteitsbedrijf stad Gent  
Verkeerstechnische taken

**Edward Blaesstraat  
IKZ Heraanleg Definitief**

Dossiernummer P-688132

DATUM	SCHAAL	PLAN	P FORMAAT
17/06/2025	1/150	13/14	A3




### Legende

- Bestaande verkeersborden
- Geplande verkeersborden
- Te verwijderen verkeersborden
- Bestaande wegmarkeringen
- Geplande wegmarkeringen
- Geplande fietsenstalling
- Grens werken - IKZ heraanleg
- Werfzone - Heraanleg
- Ontwerp heraanleg
- Ander gepland dossier (in voorbereiding bij MOBBED)
- Gepland rijbaankussen

Geplande Parkeerautomaat

Gepland IPOD-III paaltje vast

**detail gepland INFOBORD**

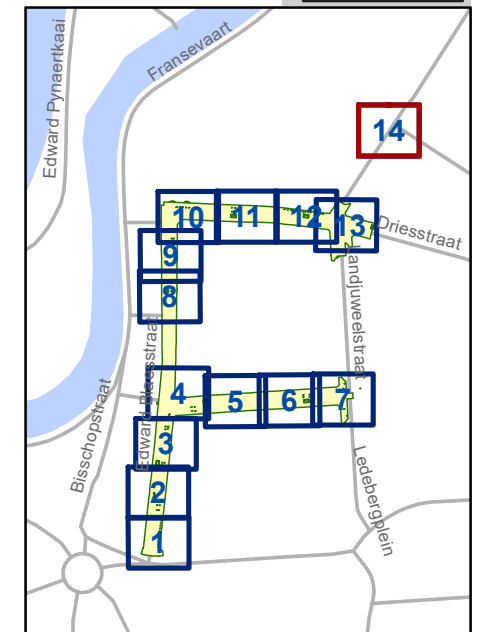

**gent:** Mobiliteitsbedrijf stad Gent  
Verkeerstechnische taken

**Edward Blaesstraat  
IKZ Heraanleg Definitief**

Dossiernummer P-688132

DATUM	SCHAAL	PLAN	P FORMAAT
17/06/2025	1/150	14/14	A3