



2022_CBS_04288 Nieuw aanvullend reglement van de politie op het wegverkeer - gemeenteweg - Edward Blaesstraat- verwijderen parkeerplaats voor personen met een handicap - Goedkeuring

Opheffing

Opgeheven door het college van burgemeester en schepenen 19/03/2026

2026_CBS_02341

Beslissing: Goedgekeurd in besloten vergadering van 21 april 2022

Zijn aanwezig bij de beslissing van dit punt:

Mathias De Clercq, burgemeester-voorzitter
Filip Watteeuw, schepenen; Sofie Bracke, schepenen; Elke Decruynaere, schepenen; Astrid De Bruycker, schepenen; Sami Souguir, schepenen; Tine Heyse, schepenen; Isabelle Heyndrickx, schepenen; Bram Van Braeckvelt, schepenen; Hafsa El-Bazioui, schepenen
Mieke Hullebroeck, algemeen directeur; Luc Kupers, adjunct-algemeendirecteur; Danny Van Campenhout, adjunct-algemeendirecteur

Bevoegd: Filip Watteeuw

Betrokken: Mathias De Clercq

Juridisch kader

De volgende bepalingen zijn van toepassing inzake de bevoegdheid:

- De Nieuwe Gemeentewet 24 juni 1988, artikel 119;
- Decreet over het lokaal bestuur van 22 december 2017, artikel 41, § 2, 2°;
- Het Decreet van 16 mei 2008 betreffende de aanvullende reglementen op het wegverkeer en de plaatsing en bekostiging van verkeerstekens, artikel 4, § 1, 2de lid en artikel 5, § 1, 2de lid.
- Het gemeenteraadsbesluit van 15 december 2015, houdende de delegatie van de vaststellingsbevoegdheid inzake gemeentelijke aanvullende reglementen op het wegverkeer.

De beslissing wordt genomen op grond van:

- Wet betreffende de politie over het wegverkeer, gecoördineerd bij Koninklijk Besluit van 16 maart 1968;
- Decreet van 16 mei 2008 betreffende de aanvullende reglementen op het wegverkeer en de plaatsing en bekostiging van de verkeerstekens;

- Koninklijk Besluit van 1 december 1975 houdende algemeen reglement op de politie van het wegverkeer en van het gebruik van de openbare weg;
- Ministerieel Besluit van 11 oktober 1976 waarbij de minimumafmetingen en de bijzondere plaatsingsvoorwaarden van de verkeerstekens worden bepaald;
- Uitvoeringsbesluit van 23 januari 2009 betreffende de aanvullende reglementen op het wegverkeer en de plaatsing en bekostiging van de verkeerstekens;
- Omzendbrief MOB/2009/1 van 3 april 2009;
- Het reglement houdende de voorwaarden tot het toekennen van parkeerplaatsen voor personen met een handicap, goedgekeurd in de gemeenteraad van 25 april 2016.

Motivering

De nieuwe maatregel die bij dit besluit wordt getroffen is het verwijderen van de parkeerplaats voor personen met een handicap ter hoogte van huisnummer 34 wegens overlijden van de houder van de parkeerkaart voor personen met een handicap.

Bij collegebesluit van 2 september 2021 werden de volgende nieuwe maatregelen getroffen: enerzijds het verwijderen van de voorbehouden parkeerplaats voor de schoolbus (opstelling met verkeersbord E9d, onderbord 'op schooldagen van 7.30 u. tot 18 u' en onderbord 20 meter) ter hoogte van huisnummer 65 en anderzijds het verwijderen van het stilstaan- en parkeerverbod (opstelling met verkeersbord E3, onderbord 'op schooldagen van 7.30 u. tot 18 u' en onderbord 25 meter) ter hoogte van huisnummer 50. In samenspraak met de schoolconsulent van het Mobiliteitsbedrijf Stad Gent en de school werd aangegeven dat de parkeerplaats voor de schoolbus mag verwijderd worden vanaf 1 september 2021, dit als toegeving naar de buurt en omdat de parkeerplaats is het verleden dikwijls niet bruikbaar was. Er zal gebruik gemaakt worden van een alternatieve oplossing.

Bij collegebesluit van 20 februari 2020 werd de bestaande toestand geregulariseerd en werd een parkeerplaats voor personen met een handicap ingericht ter hoogte van huisnummer 34 vermits de aanvrager voldoet aan de gestelde voorwaarden volgens het Reglement houdende de voorwaarden tot het toekennen van parkeerplaatsen voor personen met een handicap goedgekeurd in de gemeenteraad van 25 april 2016.

Bijgevoegde bijlage(n):

- Aanvullend reglement Edward Blaesstraat dossier P-276782 (deel van de beslissing)
- Signalisatieplan Edward Blaesstraat dossier P-276782 (deel van de beslissing)
- Historiek Edward Blaesstraat dossier P-276782

Beslissing

Beslist het volgende:

Artikel 1:

Heft op het aanvullend reglement van de politie op het wegverkeer betreffende de

gemeenteweg Edward Blaesstraat, goedgekeurd in zitting van 2 september 2021, van zodra het nieuwe reglement in werking treedt.

Artikel 2:

Keurt goed het aanvullend reglement van de politie op het wegverkeer betreffende de gemeenteweg Edward Blaesstraat.

2022_CBS_04288 - Nieuw aanvullend reglement van de politie op het wegverkeer - gemeenteweg - Edward Blaesstraat- verwijderen parkeerplaats voor personen met een handicap

Aanvullend reglement van de politie op het wegverkeer - gemeenteweg – Edward Blaesstraat

Goedgekeurd in het College van Burgemeester en Schepenen van

Bekendgemaakt op

Geldig vanaf

Referentienummer

Reglement

Artikel 1. Op de Edward Blaesstraat ter hoogte van het kruispunt met de Jacques Eggermontstraat geldt:

- de bestuurders moeten voorrang verlenen;
- de plaats waar de bestuurders, zo nodig, moeten stoppen om voorrang te verlenen, wordt aangeduid.

Dit wordt gesignaleerd door:

- verkeersborden B1
- wegmarkeringen overeenkomstig art.76.2 van de wegcode

Artikel 2. Op de Edward Blaesstraat vanaf de doorsteek tussen huisnummer 29 en huisnummer 31 in de richting van de Bisschopstraat geldt:

- de toegang is verboden in beide richtingen, voor iedere bestuurder;
- de maatregel geldt niet voor fietsers.

Dit wordt gesignaleerd door:

- verkeersborden C3
- de verkeersborden worden aangevuld met onderborden M2

Artikel 3. Op de Edward Blaesstraat ter hoogte van huisnummer 16 geldt:

- de bestuurders zijn verplicht de hindernis langs links voorbij te rijden.

Dit wordt gesignaleerd door:

- verkeersborden D1

Artikel 4. Op de Edward Blaesstraat van huisnummer 16 tot huisnummer 18 geldt:

- het parkeren is toegelaten;
- de maatregel geldt alleen voor de fietsers.

Dit wordt gesignaleerd door:


- verkeersborden E9a
- de verkeersborden worden aangevuld met onderborden M1

Artikel 5. Op de Edward Blaesstraat van het kruispunt met de Onderwijsstraat tot het kruispunt met de Jacques Eggermontstraat aan de kant van de onpare huisnummers;
op de Edward Blaesstraat van huisnummer 30 tot huisnummer 32 aan de kant van de pare huisnummers;
op de Edward Blaesstraat ter hoogte van huisnummers 2-6;
op de Edward Blaesstraat ter hoogte van huisnummer 72 van de Jacques Eggermontstraat geldt:
het parkeren op de rijbaan is verboden.
Dit wordt gesignaleerd door:
- wegmarkeringen overeenkomstig art.75.1.2° van de wegcode

Artikel 6. Op de Edward Blaesstraat ter hoogte van het kruispunt met de Jacques Eggermontstraat geldt:
voetgangers moeten de oversteekplaats volgen om de rijbaan over te steken.
Dit wordt gesignaleerd door:
- wegmarkeringen overeenkomstig art.76.3 van de wegcode

Artikel 7. Op de Edward Blaesstraat van huisnummer 48 tot het kruispunt met de Harmoniestraat;
op de Edward Blaesstraat van huisnummer 50 tot huisnummer 60 geldt:
voertuigen moeten parkeren binnen de afgebakende plaatsen.
Dit wordt gesignaleerd door:
- wegmarkeringen overeenkomstig art.77.5 van de wegcode

(einde reglement)

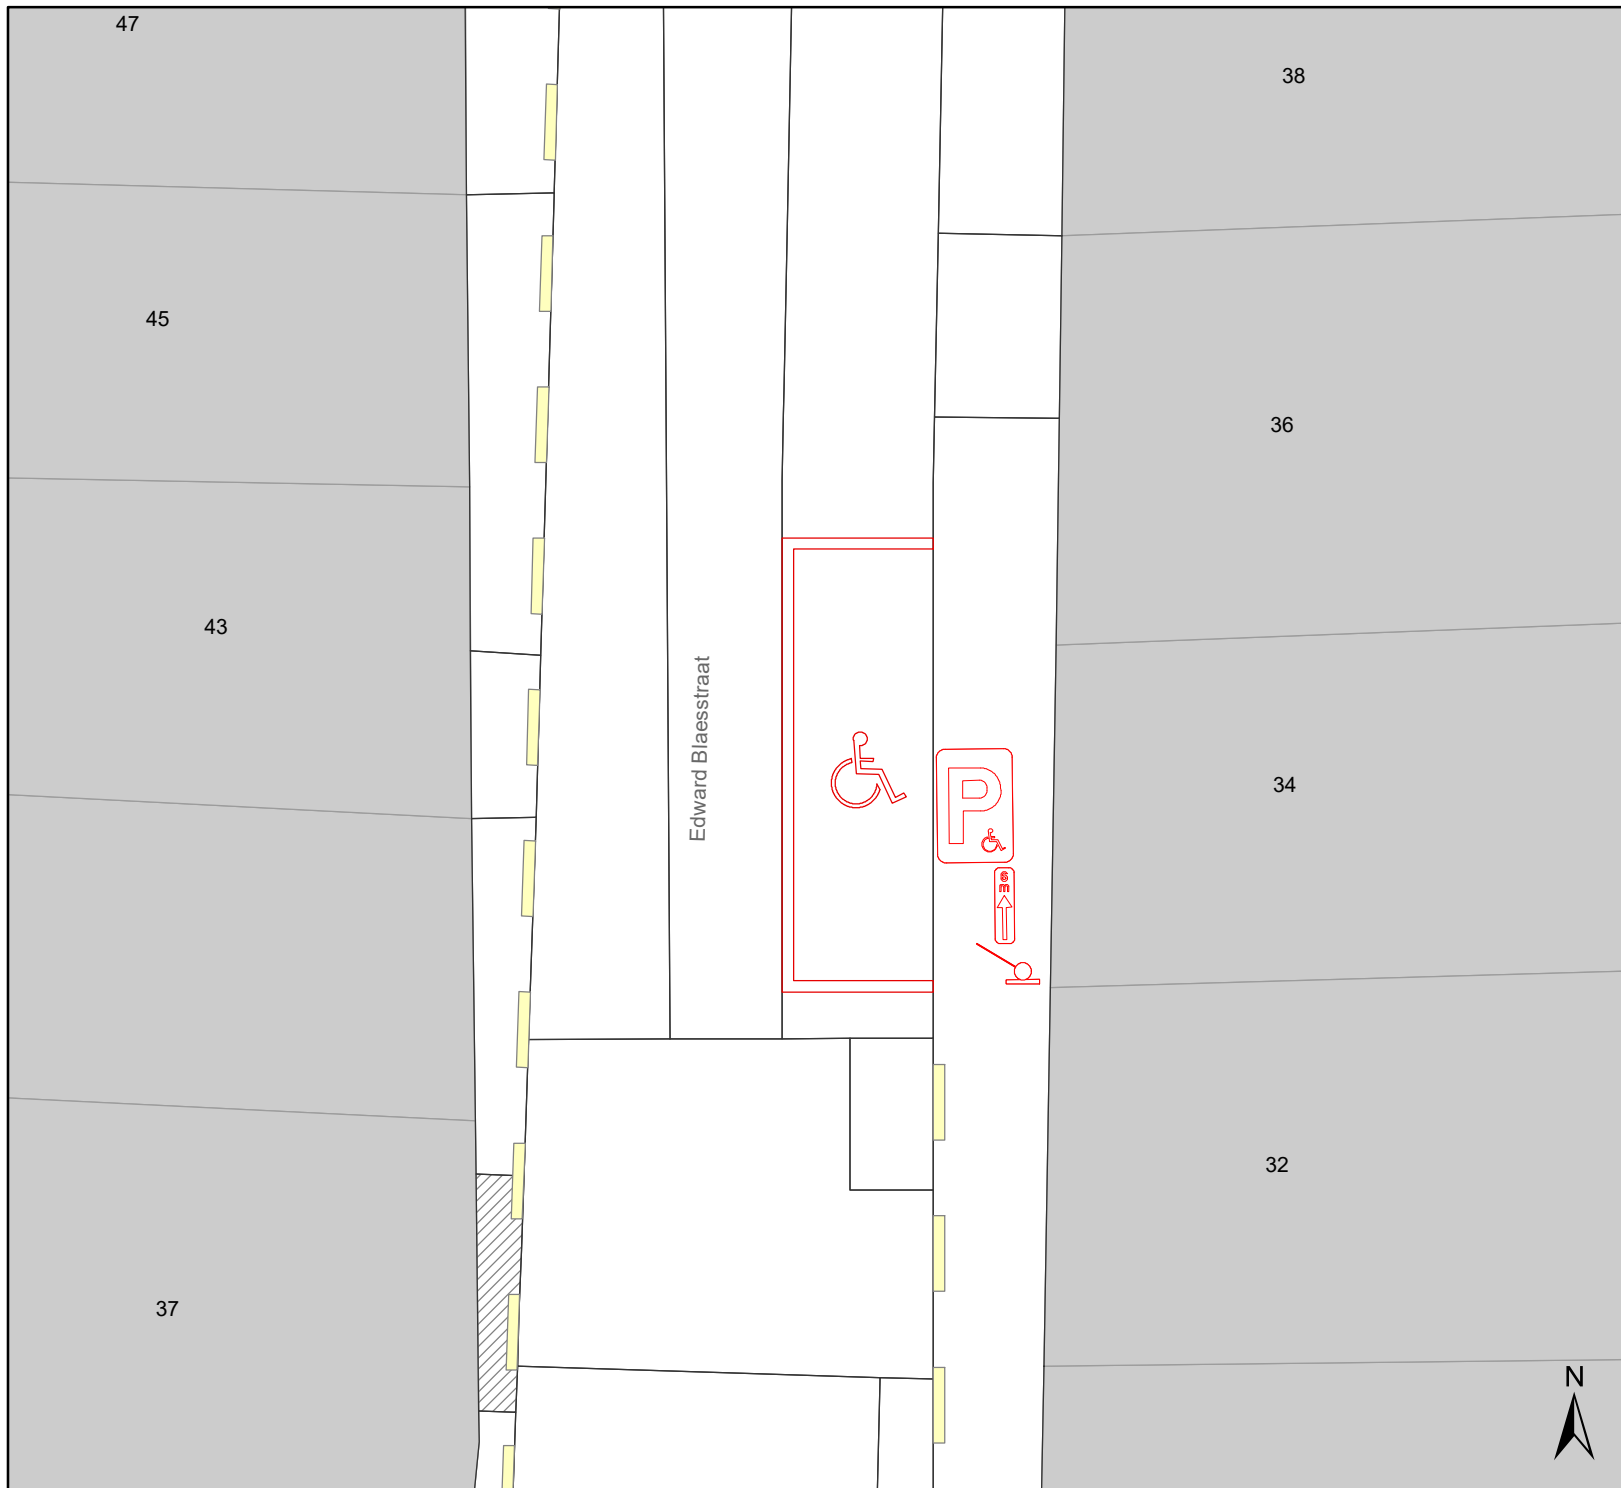

Legende

- Bestaande verkeersborden
- Geplande verkeersborden
- Te verwijderen verkeersborden
- Bestaande wegmarkeringen
- Geplande wegmarkeringen
- Te verwijderen wegmarkeringen



gent: Mobiliteitsbedrijf stad Gent
Verkeerstechnische taken

**Edward Blaesstraat 34
PPMV verwijderen**

Dossiernummer P-276782

DATUM	SCHAAL	PLAN	P FORMAAT
11/03/2022	1/100	1/1	A4

