

Legende

-  Bestaande verkeersborden
-  Geplande verkeersborden
-  Te verwijderen verkeersborden
-  Bestaande wegmarkeringen
-  Geplande wegmarkeringen
-  Te verwijderen wegmarkeringen
-  Ander gepland dossier
-  Hoort bij dit dossier




gent: Mobiliteitsbedrijf stad Gent
Verkeerstechnische taken

Driepikkelstraat P+R Bourgoyen, zonaal parkeerverbod

Dossiernummer : P-869317

DATUM	SCHAAL	PLAN	P FORMAAT
24/03/2026	1/100	1/2	A3



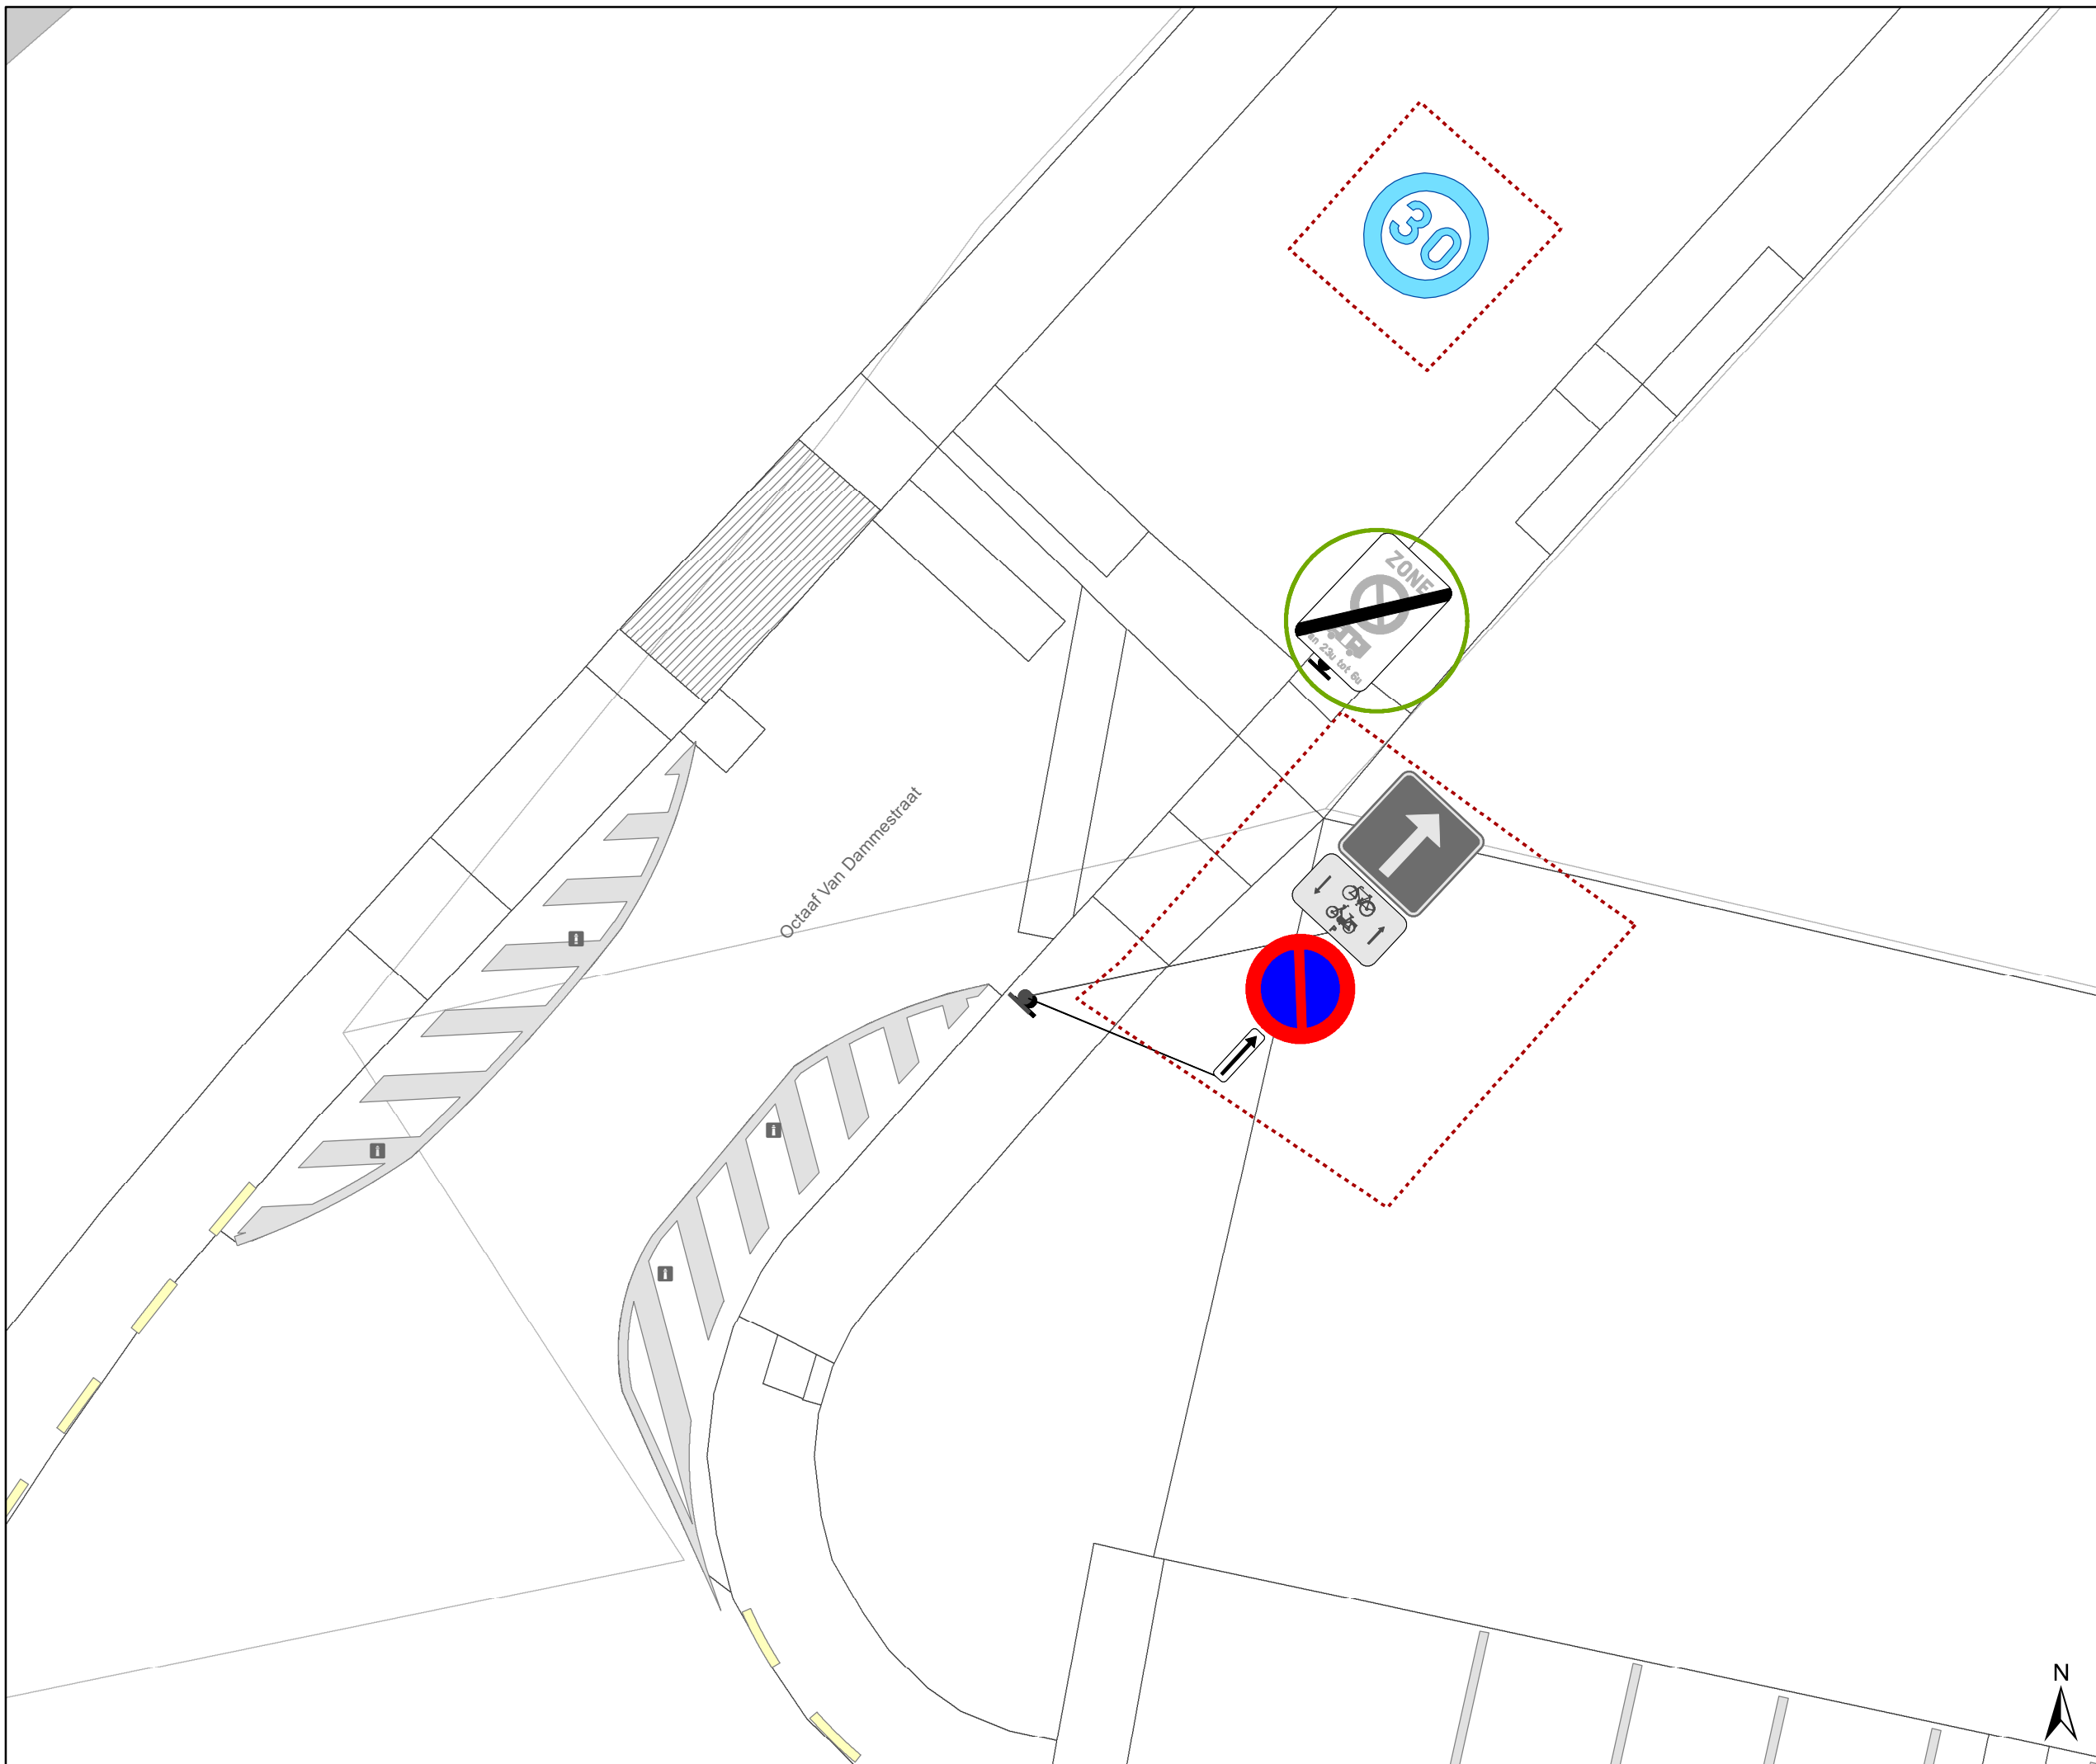

Legende

-  Bestaande verkeersborden
-  Geplande verkeersborden
-  Te verwijderen verkeersborden
-  Bestaande wegmarkeringen
-  Geplande wegmarkeringen
-  Te verwijderen wegmarkeringen
-  Ander gepland dossier
-  Hoort bij dit dossier



gent: Mobiliteitsbedrijf stad Gent
Verkeerstechnische taken

**Driepikkelstraat
P+R Bourgoyen,
zonaal parkeerverbod**

Dossiernummer : P-869317

DATUM	SCHAAL	PLAN	P FORMAAT
24/03/2026	1/100	2/2	A3