
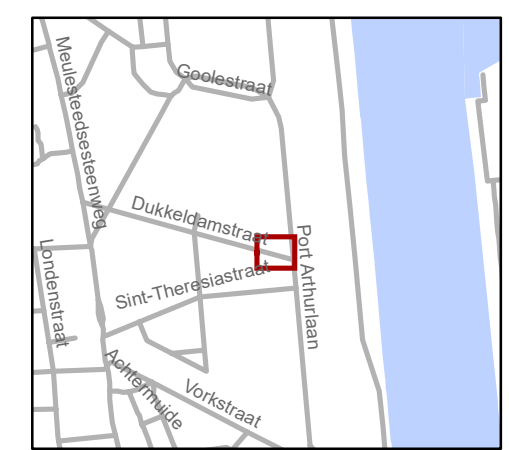


# Legende

-  Bestaande verkeersborden
-  Geplande verkeersborden
-  Te verwijderen verkeersborden
-  Bestaande wegmarkeringen
-  Geplande wegmarkeringen
-  Te verwijderen wegmarkeringen

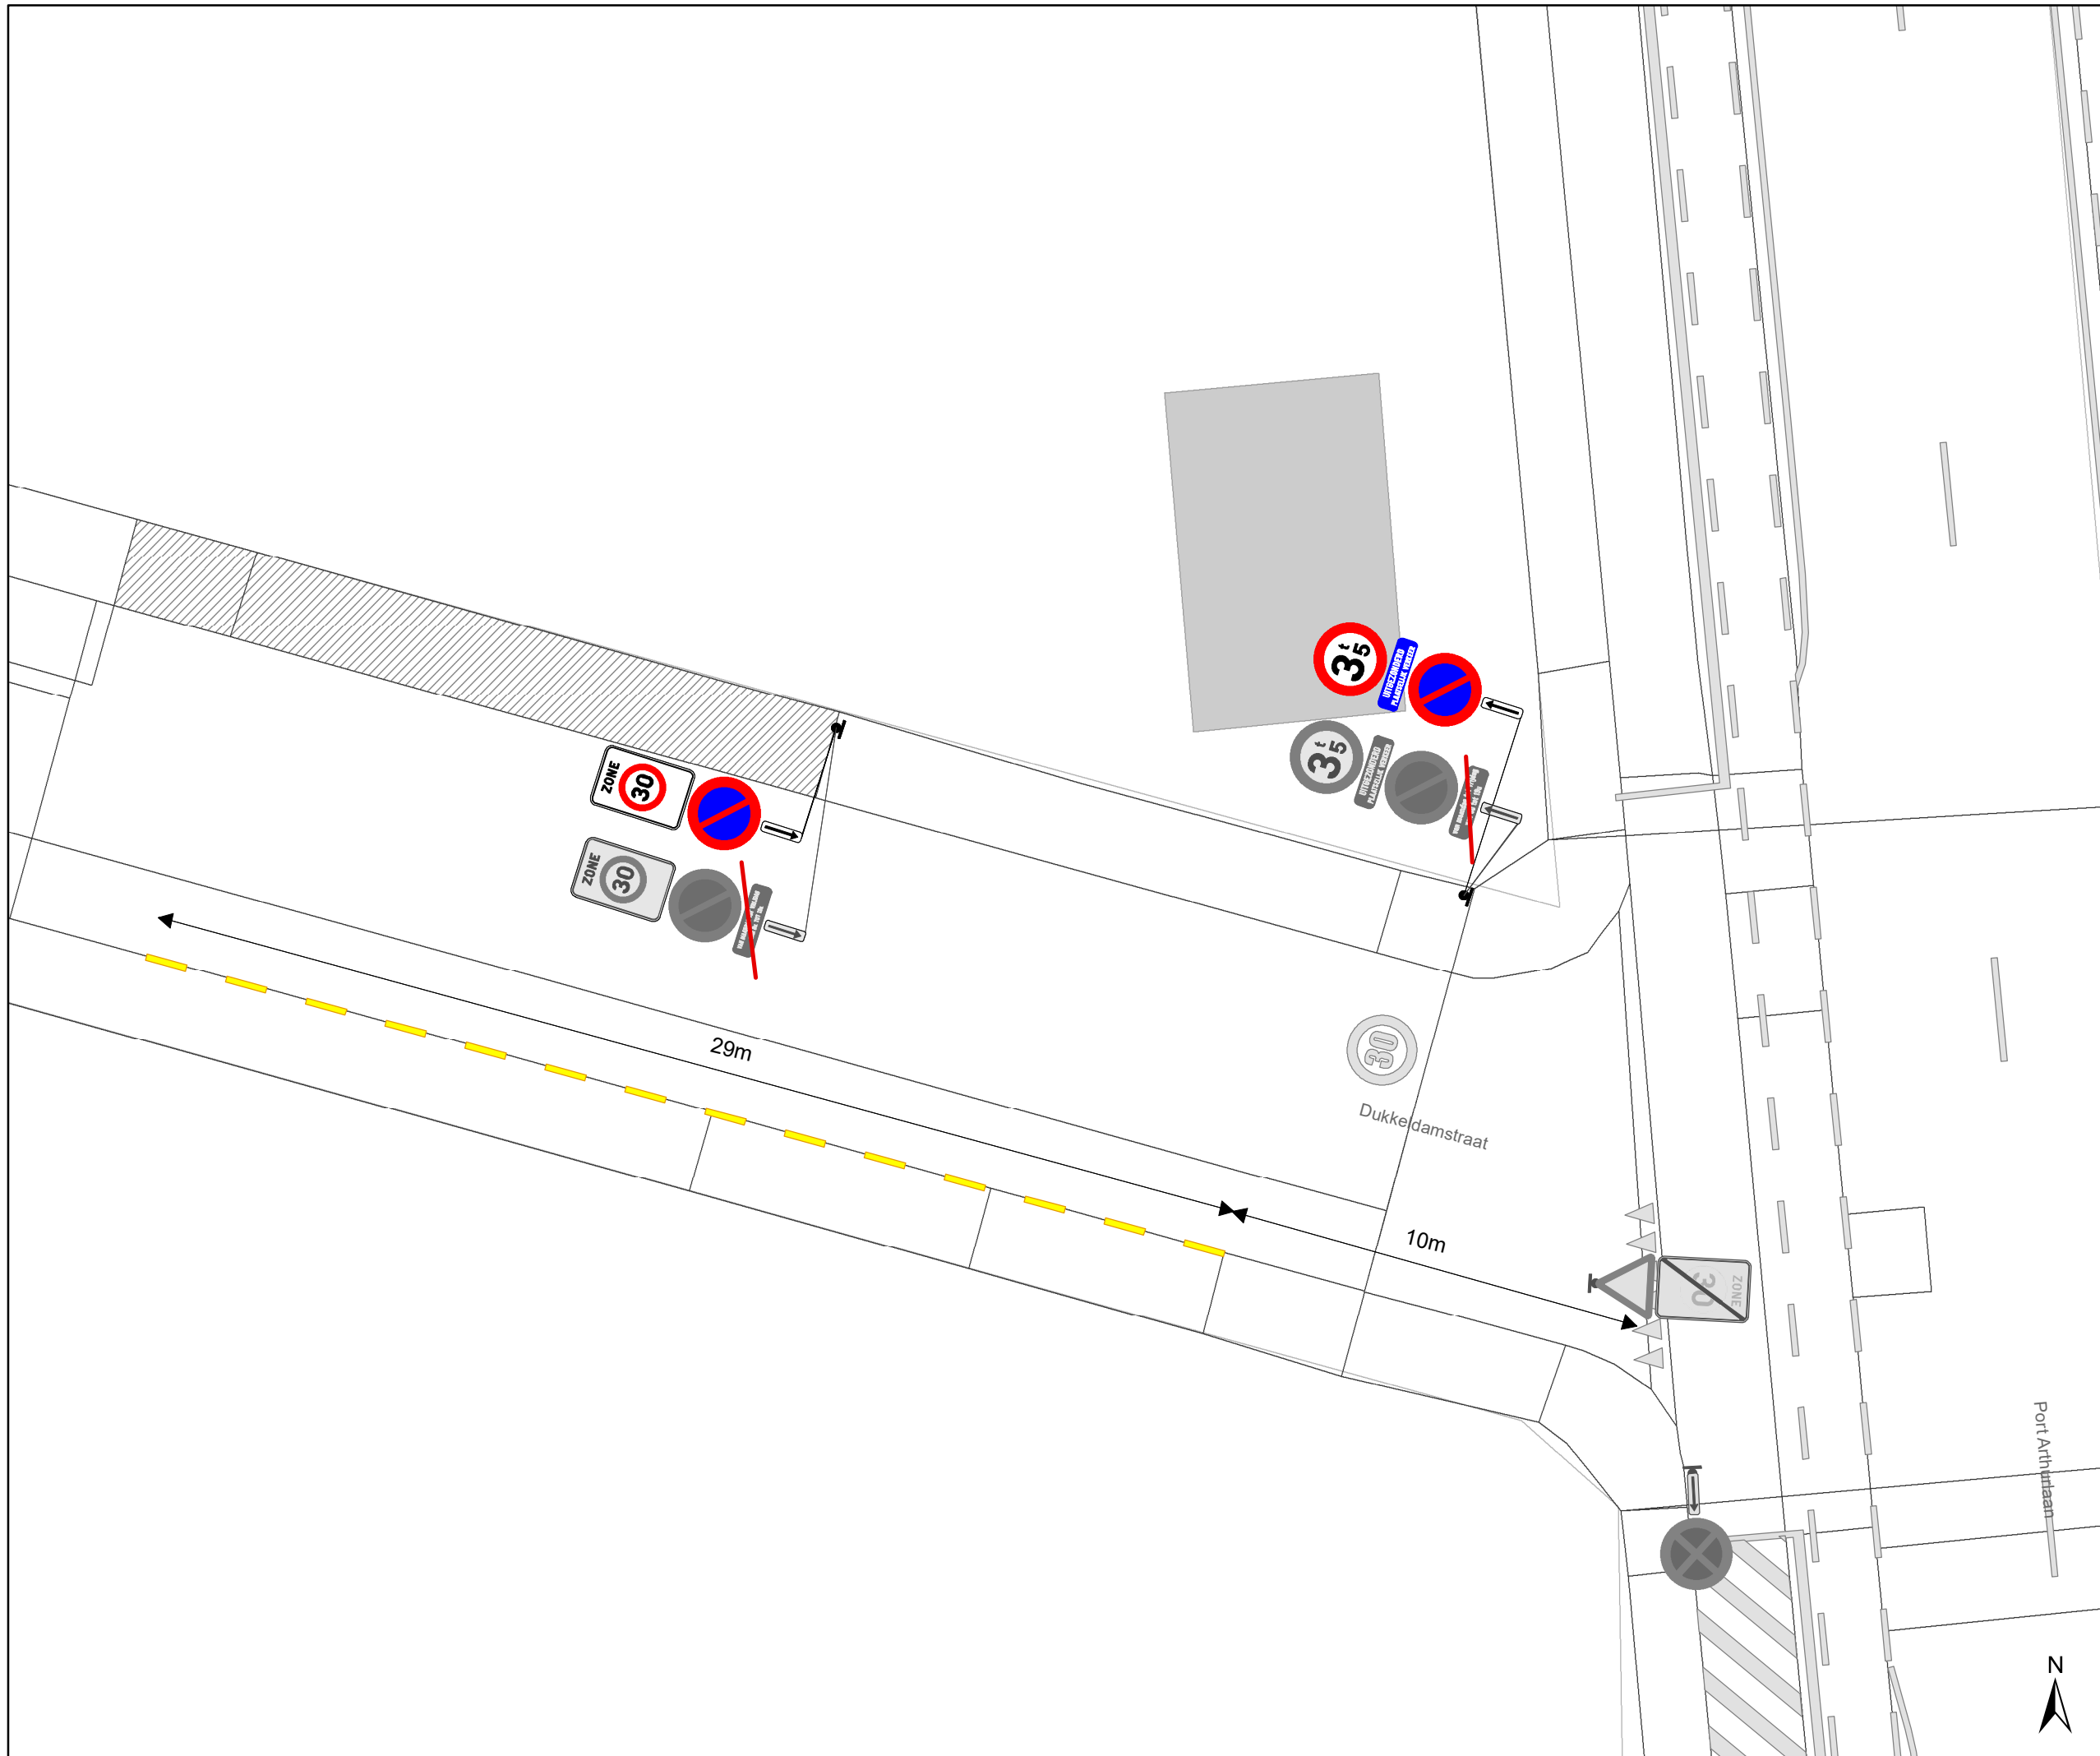

**gent:** Mobiliteitsbedrijf stad Gent  
Verkeerstechnische taken

**Dukkedamstraat  
APM**

Dossiernummer: P-857160

DATUM	SCHAAL	PLAN	P.FORMAAT
4/03/2026	1/150	1/1	A3