


Legende

-  Bestaande verkeersborden
-  Geplande verkeersborden
-  Te verwijderen verkeersborden
-  Bestaande wegmarkeringen
-  Geplande wegmarkeringen
-  Groenvlak
-  Ander gepland dossier (in voorbereiding bij MOBBD)
-  Actieve parkeerautomaat
-  Geplande fietsenstalling
-  Gepland te verwijderen fietsenstalling

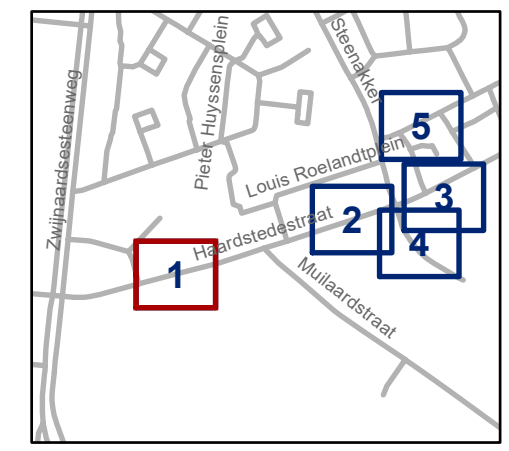


gent: Mobiliteitsbedrijf stad Gent
Verkeerstechnische taken

Steenakker
Signalisatie schoolomgeving & Compensatie bewonersparker'n


Dossiernummer P-827090

DATUM	SCHAAL	PLAN	P FORMAAT
20/03/2026	1/250	1/5	A3

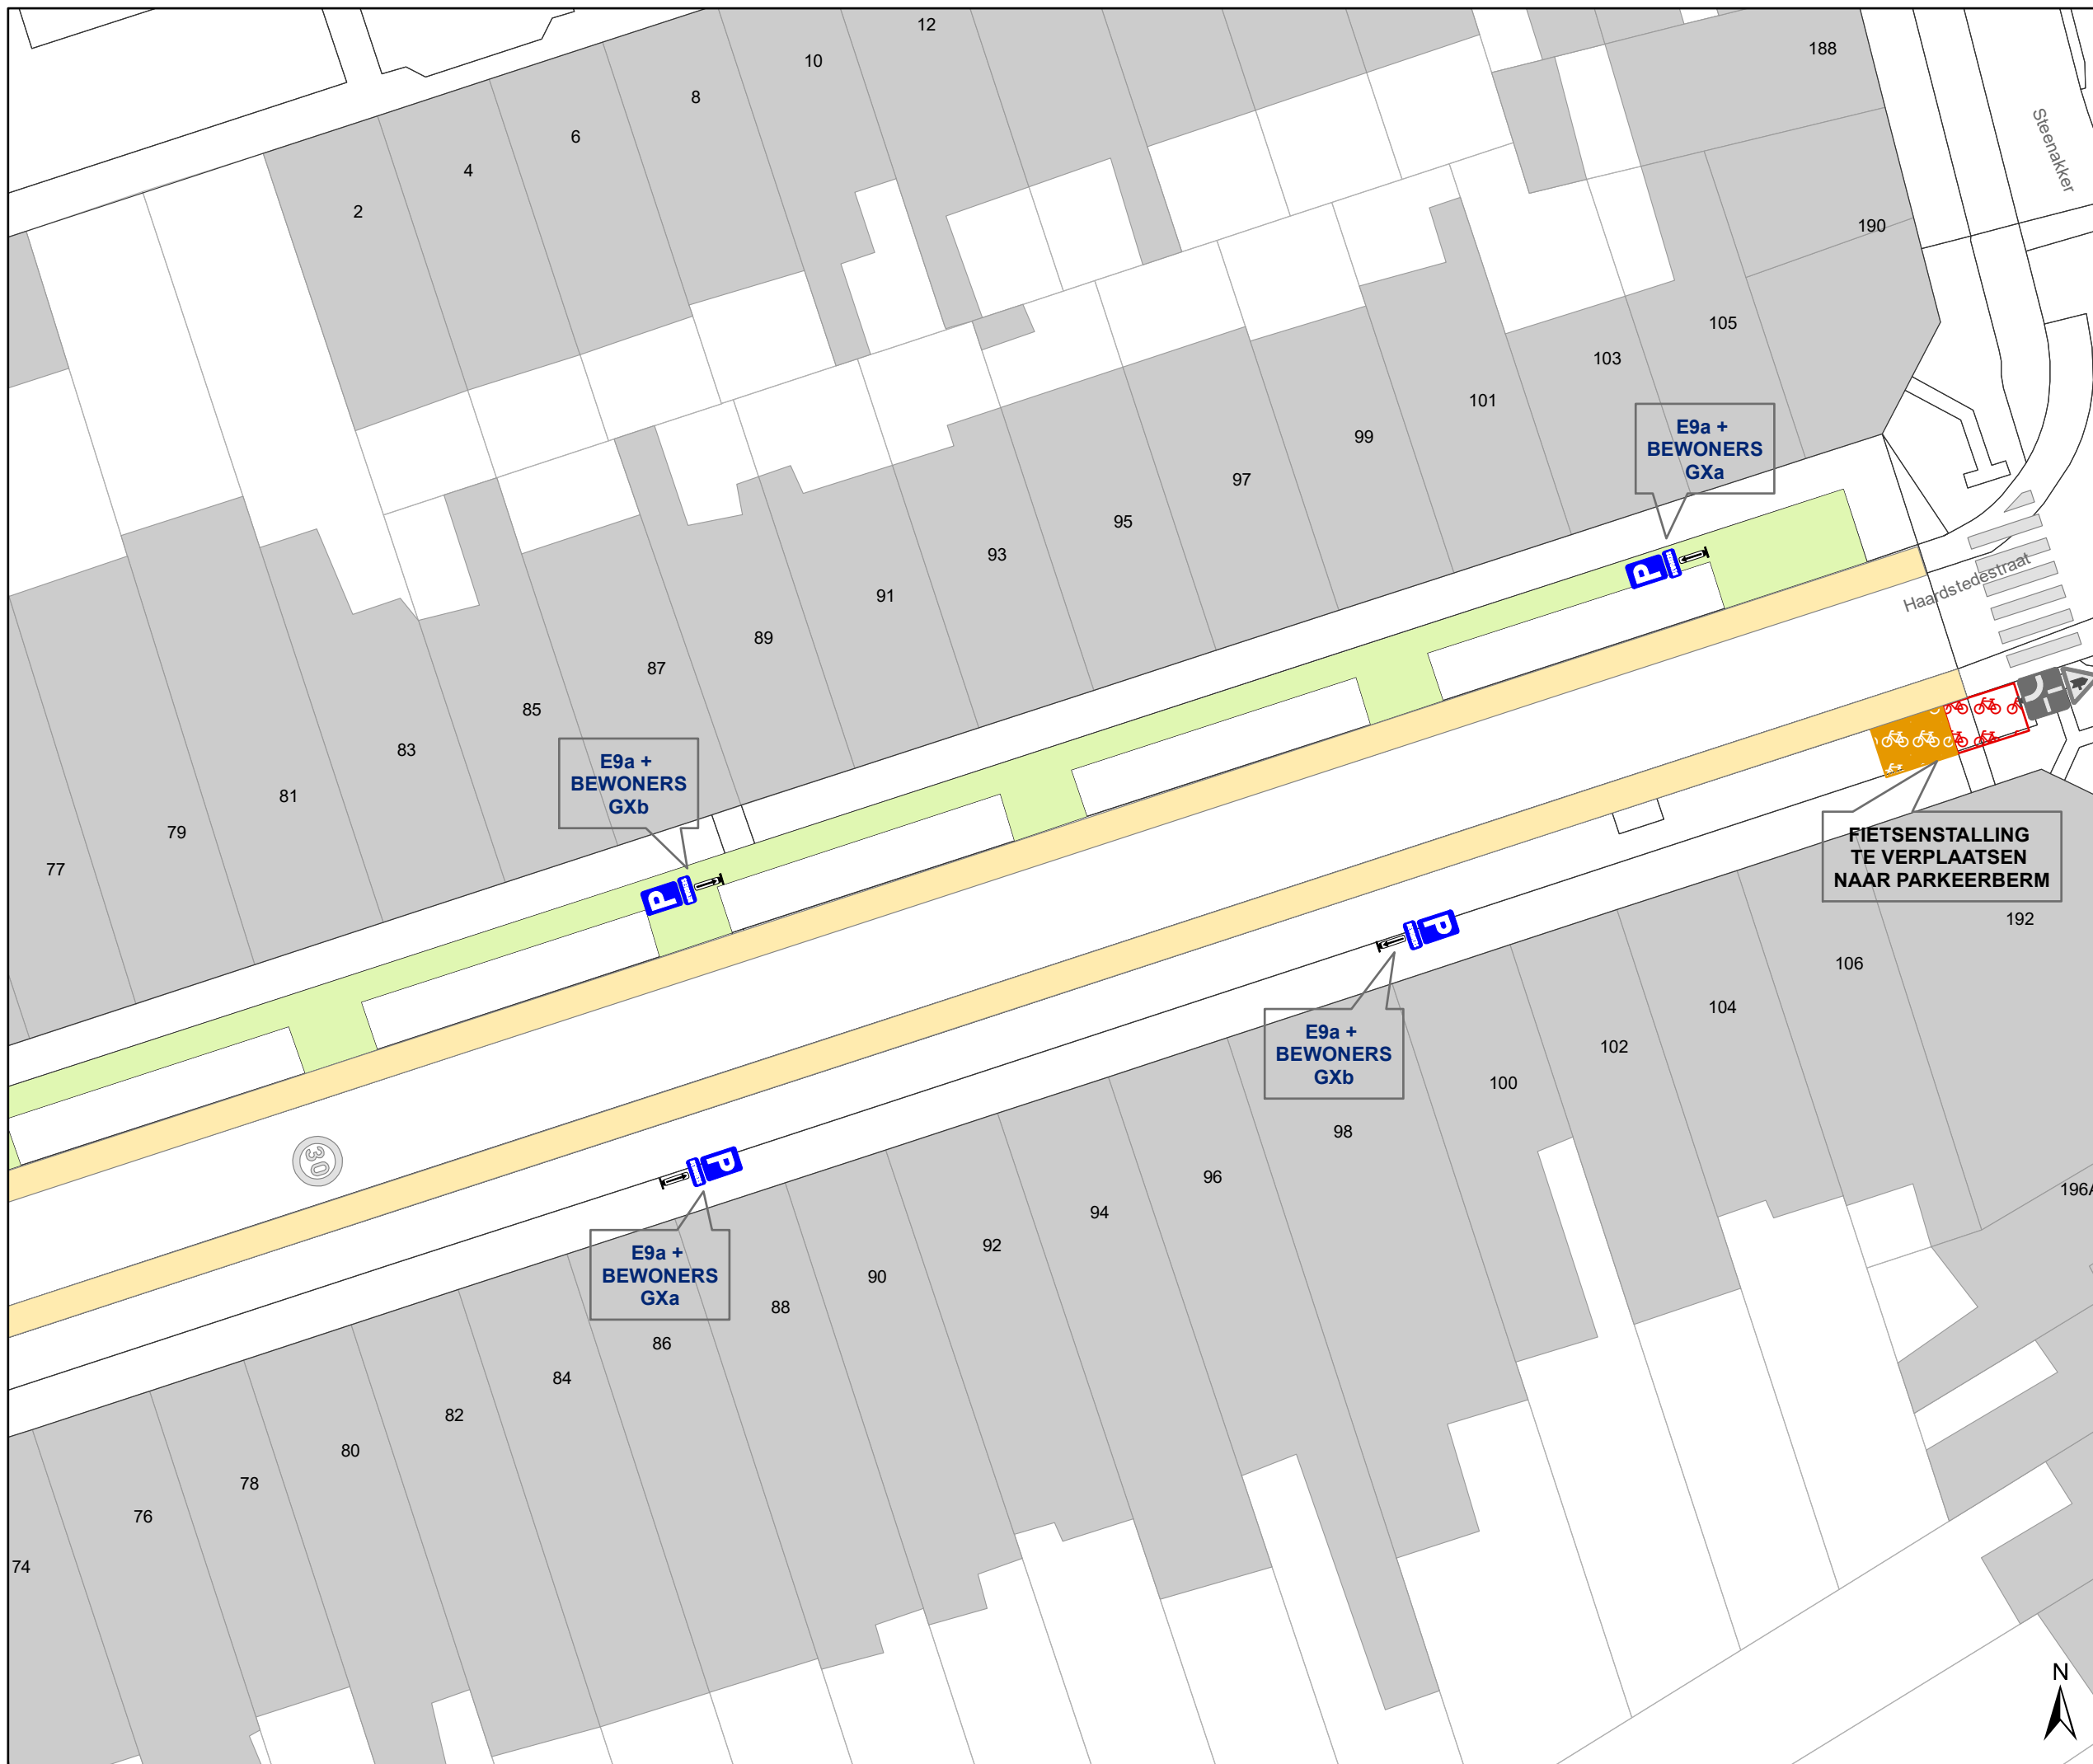

Legende

-  Bestaande verkeersborden
-  Geplande verkeersborden
-  Te verwijderen verkeersborden
-  Bestaande wegmarkeringen
-  Geplande wegmarkeringen
-  Groenvlak
-  Ander gepland dossier (in voorbereiding bij MOBBED)
-  Actieve parkeerautomaat
-  Geplande fietsenstalling
-  Gepland te verwijderen fietsenstalling

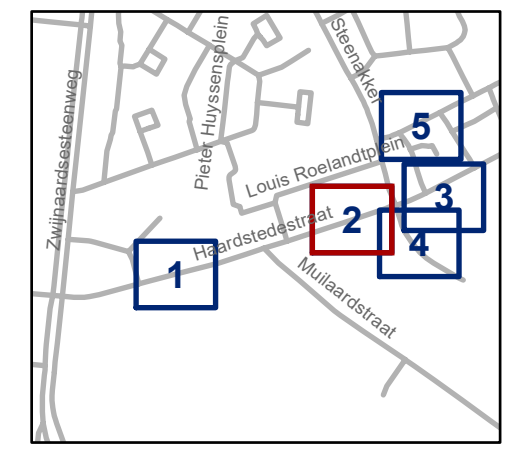


gent: Mobiliteitsbedrijf stad Gent
Verkeerstechnische taken

Steenakker
Signalisatie schoolomgeving & Compensatie bewonersparkeren

Dossiernummer P-827090


DATUM	SCHAAL	PLAN	P FORMAAT
20/03/2026	1/250	2/5	A3



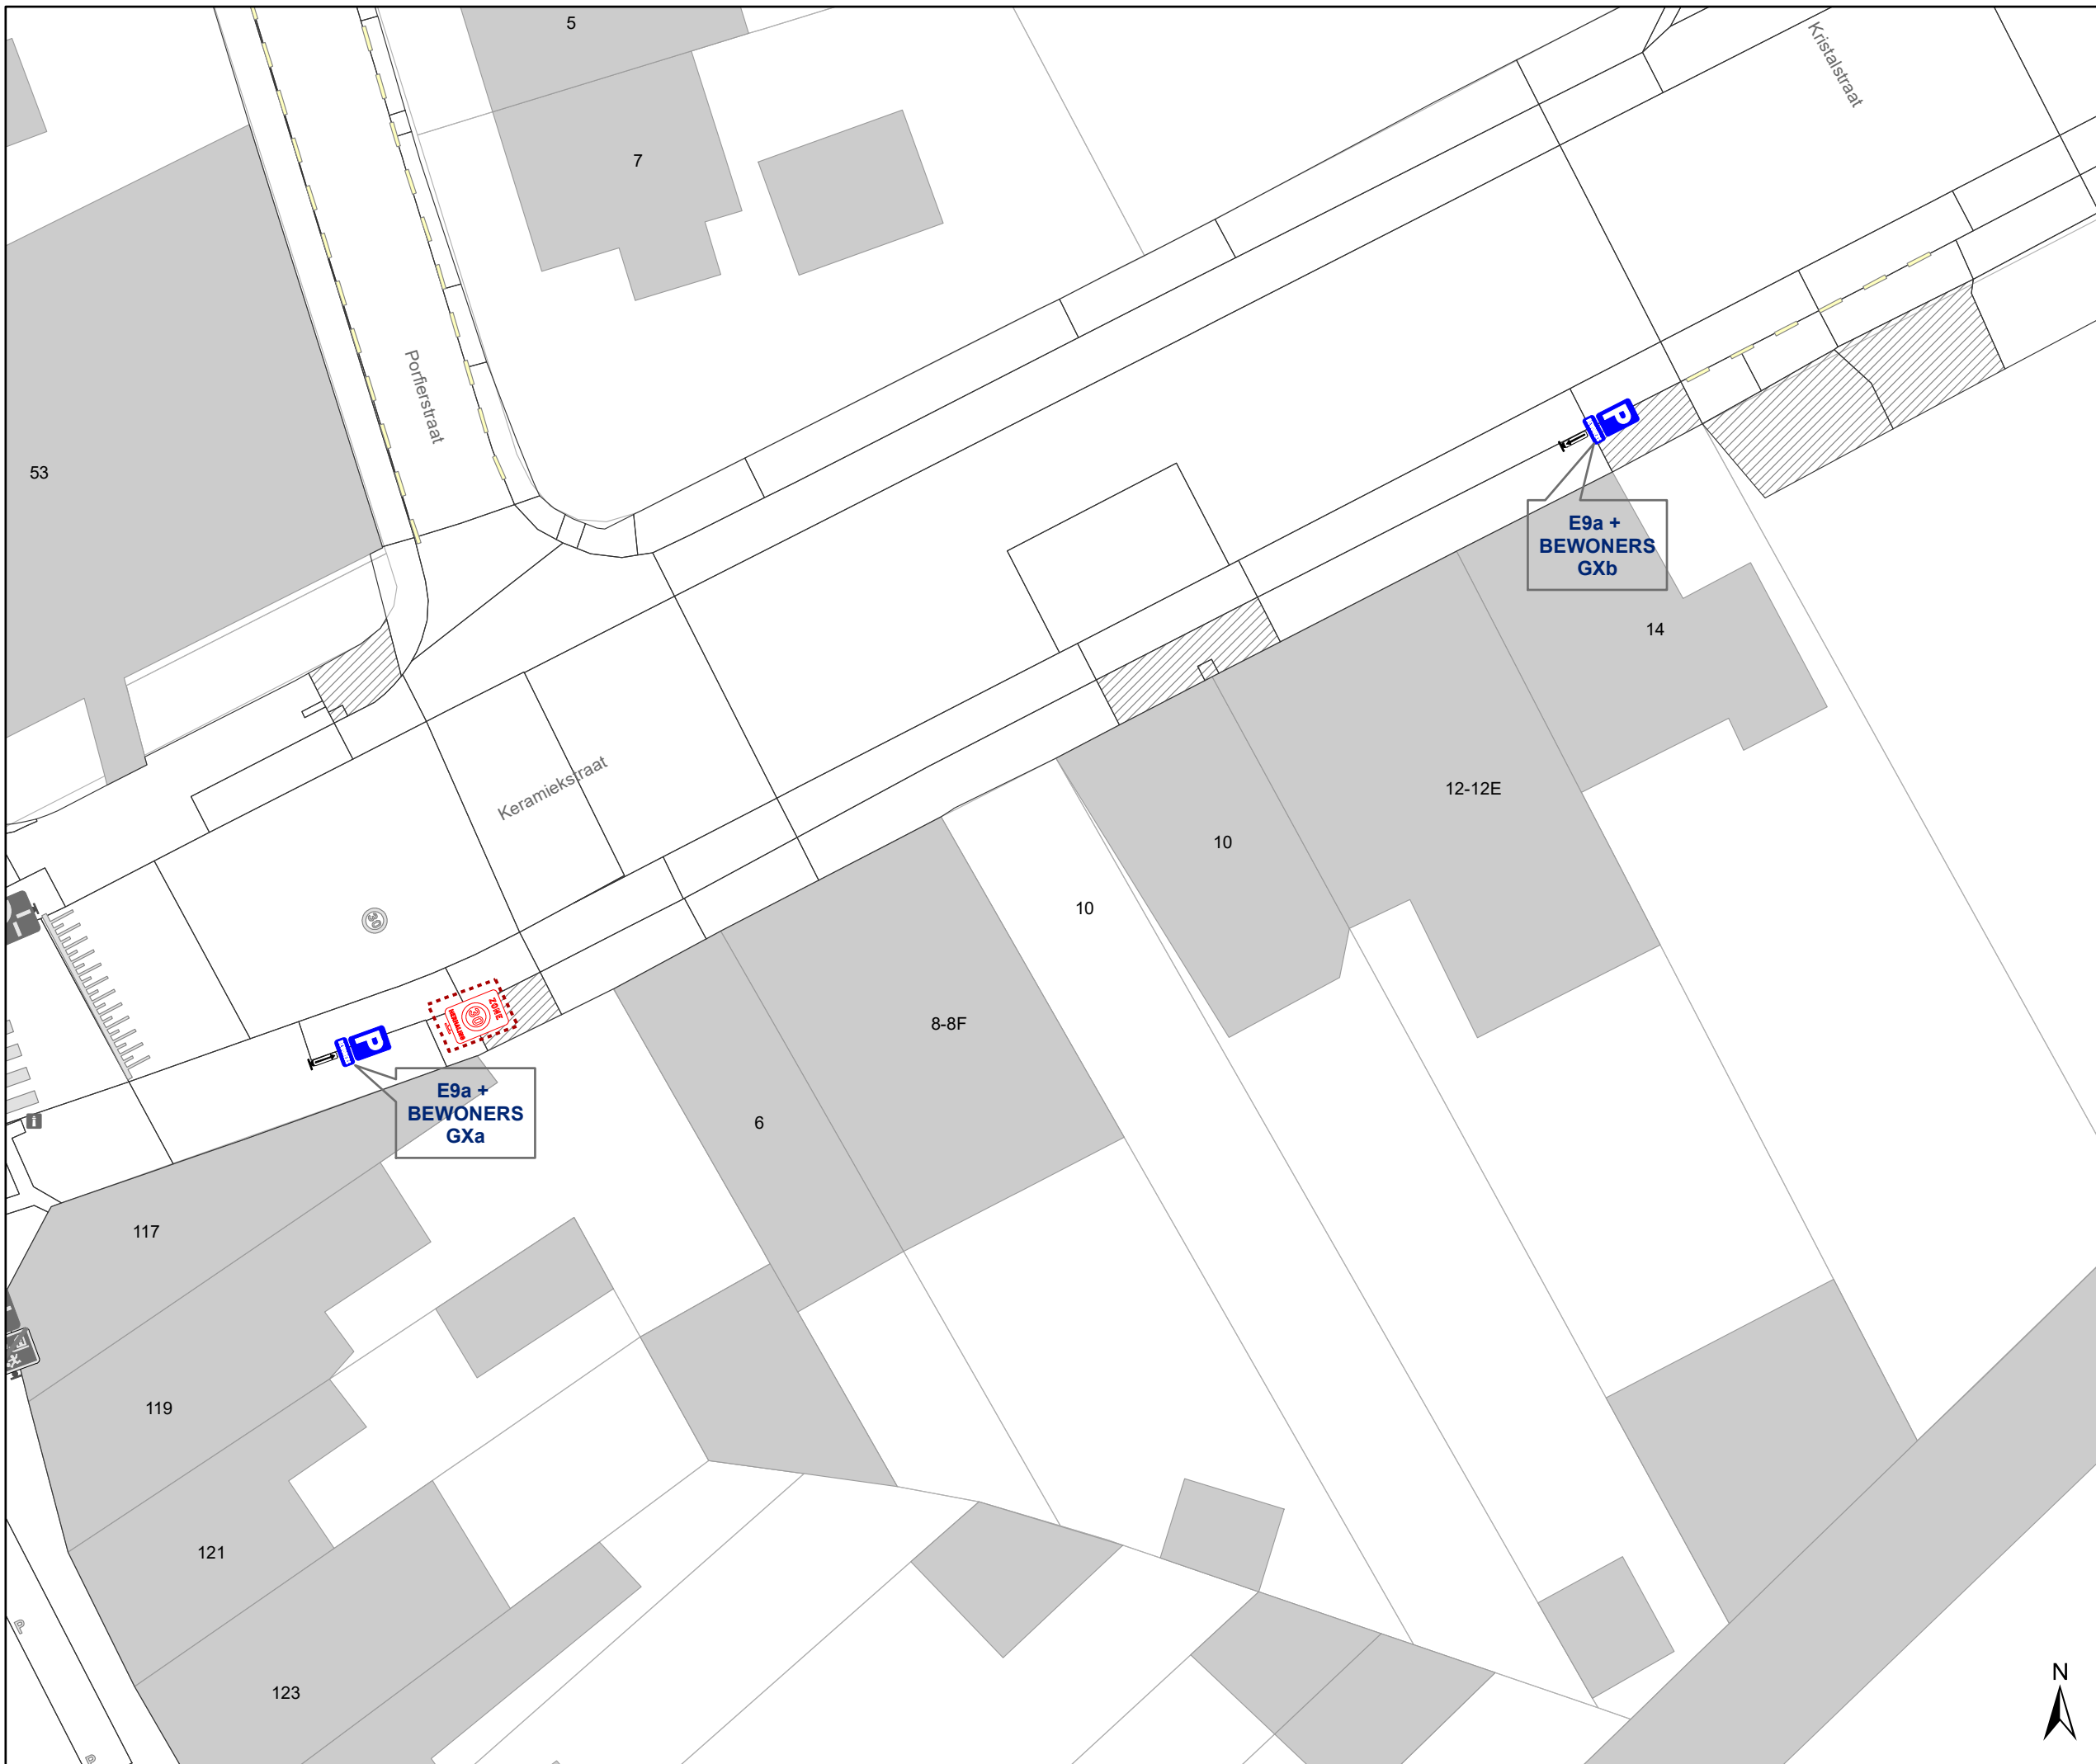

Legende

-  Bestaande verkeersborden
-  Geplande verkeersborden
-  Te verwijderen verkeersborden
-  Bestaande wegmarkeringen
-  Geplande wegmarkeringen
-  Groenvlak
-  Ander gepland dossier (in voorbereiding bij MOBBED)
-  Actieve parkeerautomaat
-  Geplande fietsenstalling
-  Gepland te verwijderen fietsenstalling

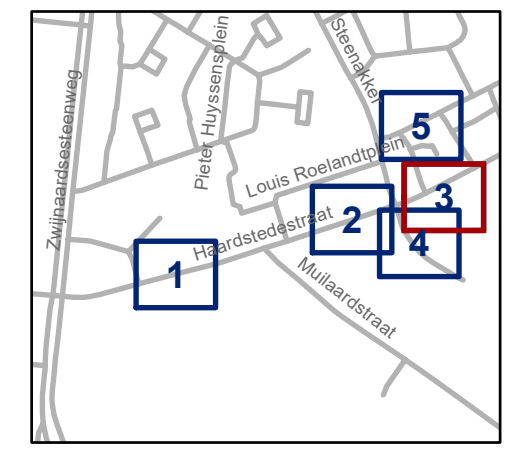


gent: Mobiliteitsbedrijf stad Gent
Verkeerstechnische taken

Steenakker
Signalisatie schoolomgeving & Compensatie bewonersparker'n

Dossiernummer P-827090


DATUM	SCHAAL	PLAN	P FORMAAT
20/03/2026	1/250	3/5	A3



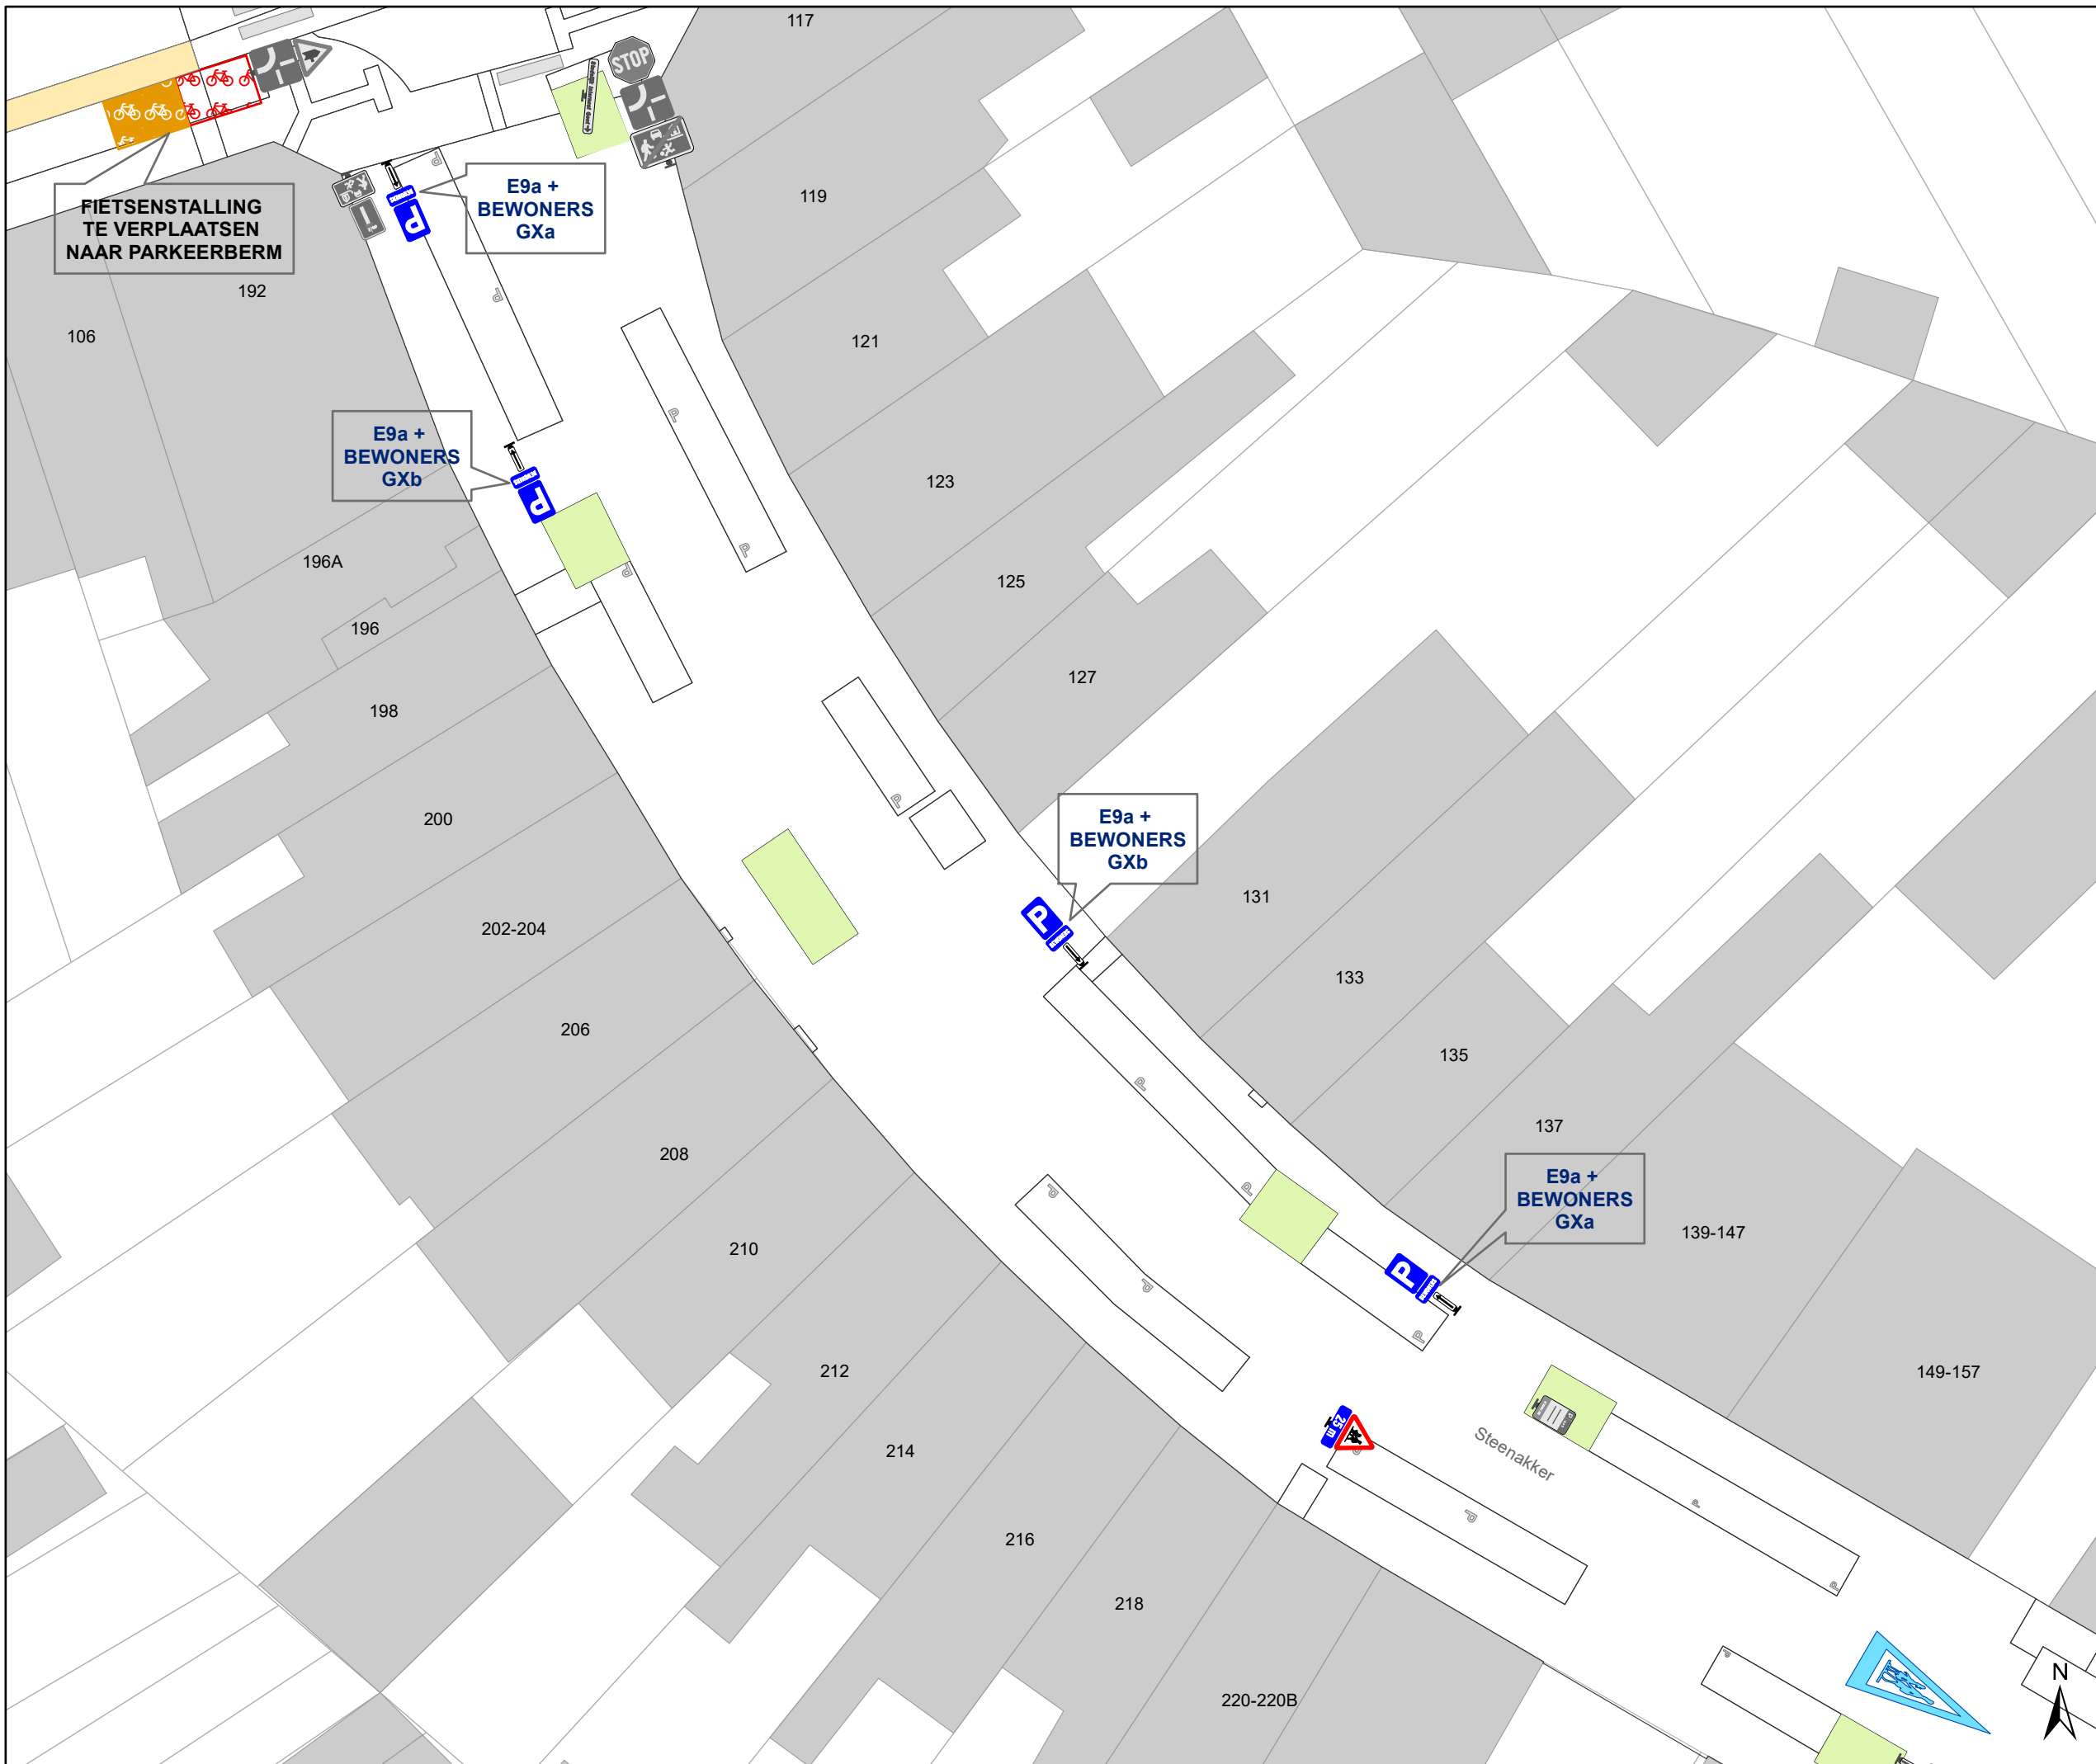

Legende

-  Bestaande verkeersborden
-  Geplande verkeersborden
-  Te verwijderen verkeersborden
-  Bestaande wegmarkeringen
-  Geplande wegmarkeringen
-  Groenvlak
-  Ander gepland dossier (in voorbereiding bij MOBBED)
-  Actieve parkeerautomaat
-  Geplande fietsenstalling
-  Gepland te verwijderen fietsenstalling

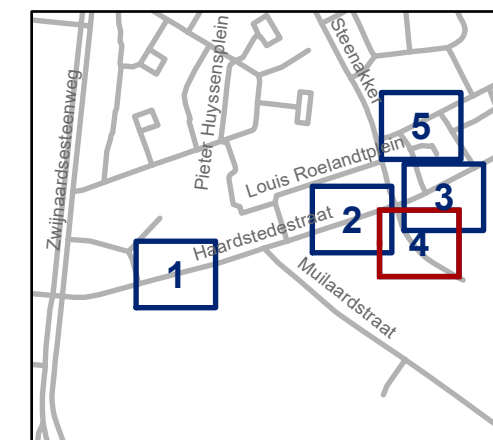


gent: Mobiliteitsbedrijf stad Gent
Verkeerstechnische taken

Steenakker
Signalisatie schoolomgeving & Compensatie bewonersparker'n


Dossiernummer P-827090

DATUM	SCHAAL	PLAN	P FORMAAT
20/03/2026	1/250	4/5	A3

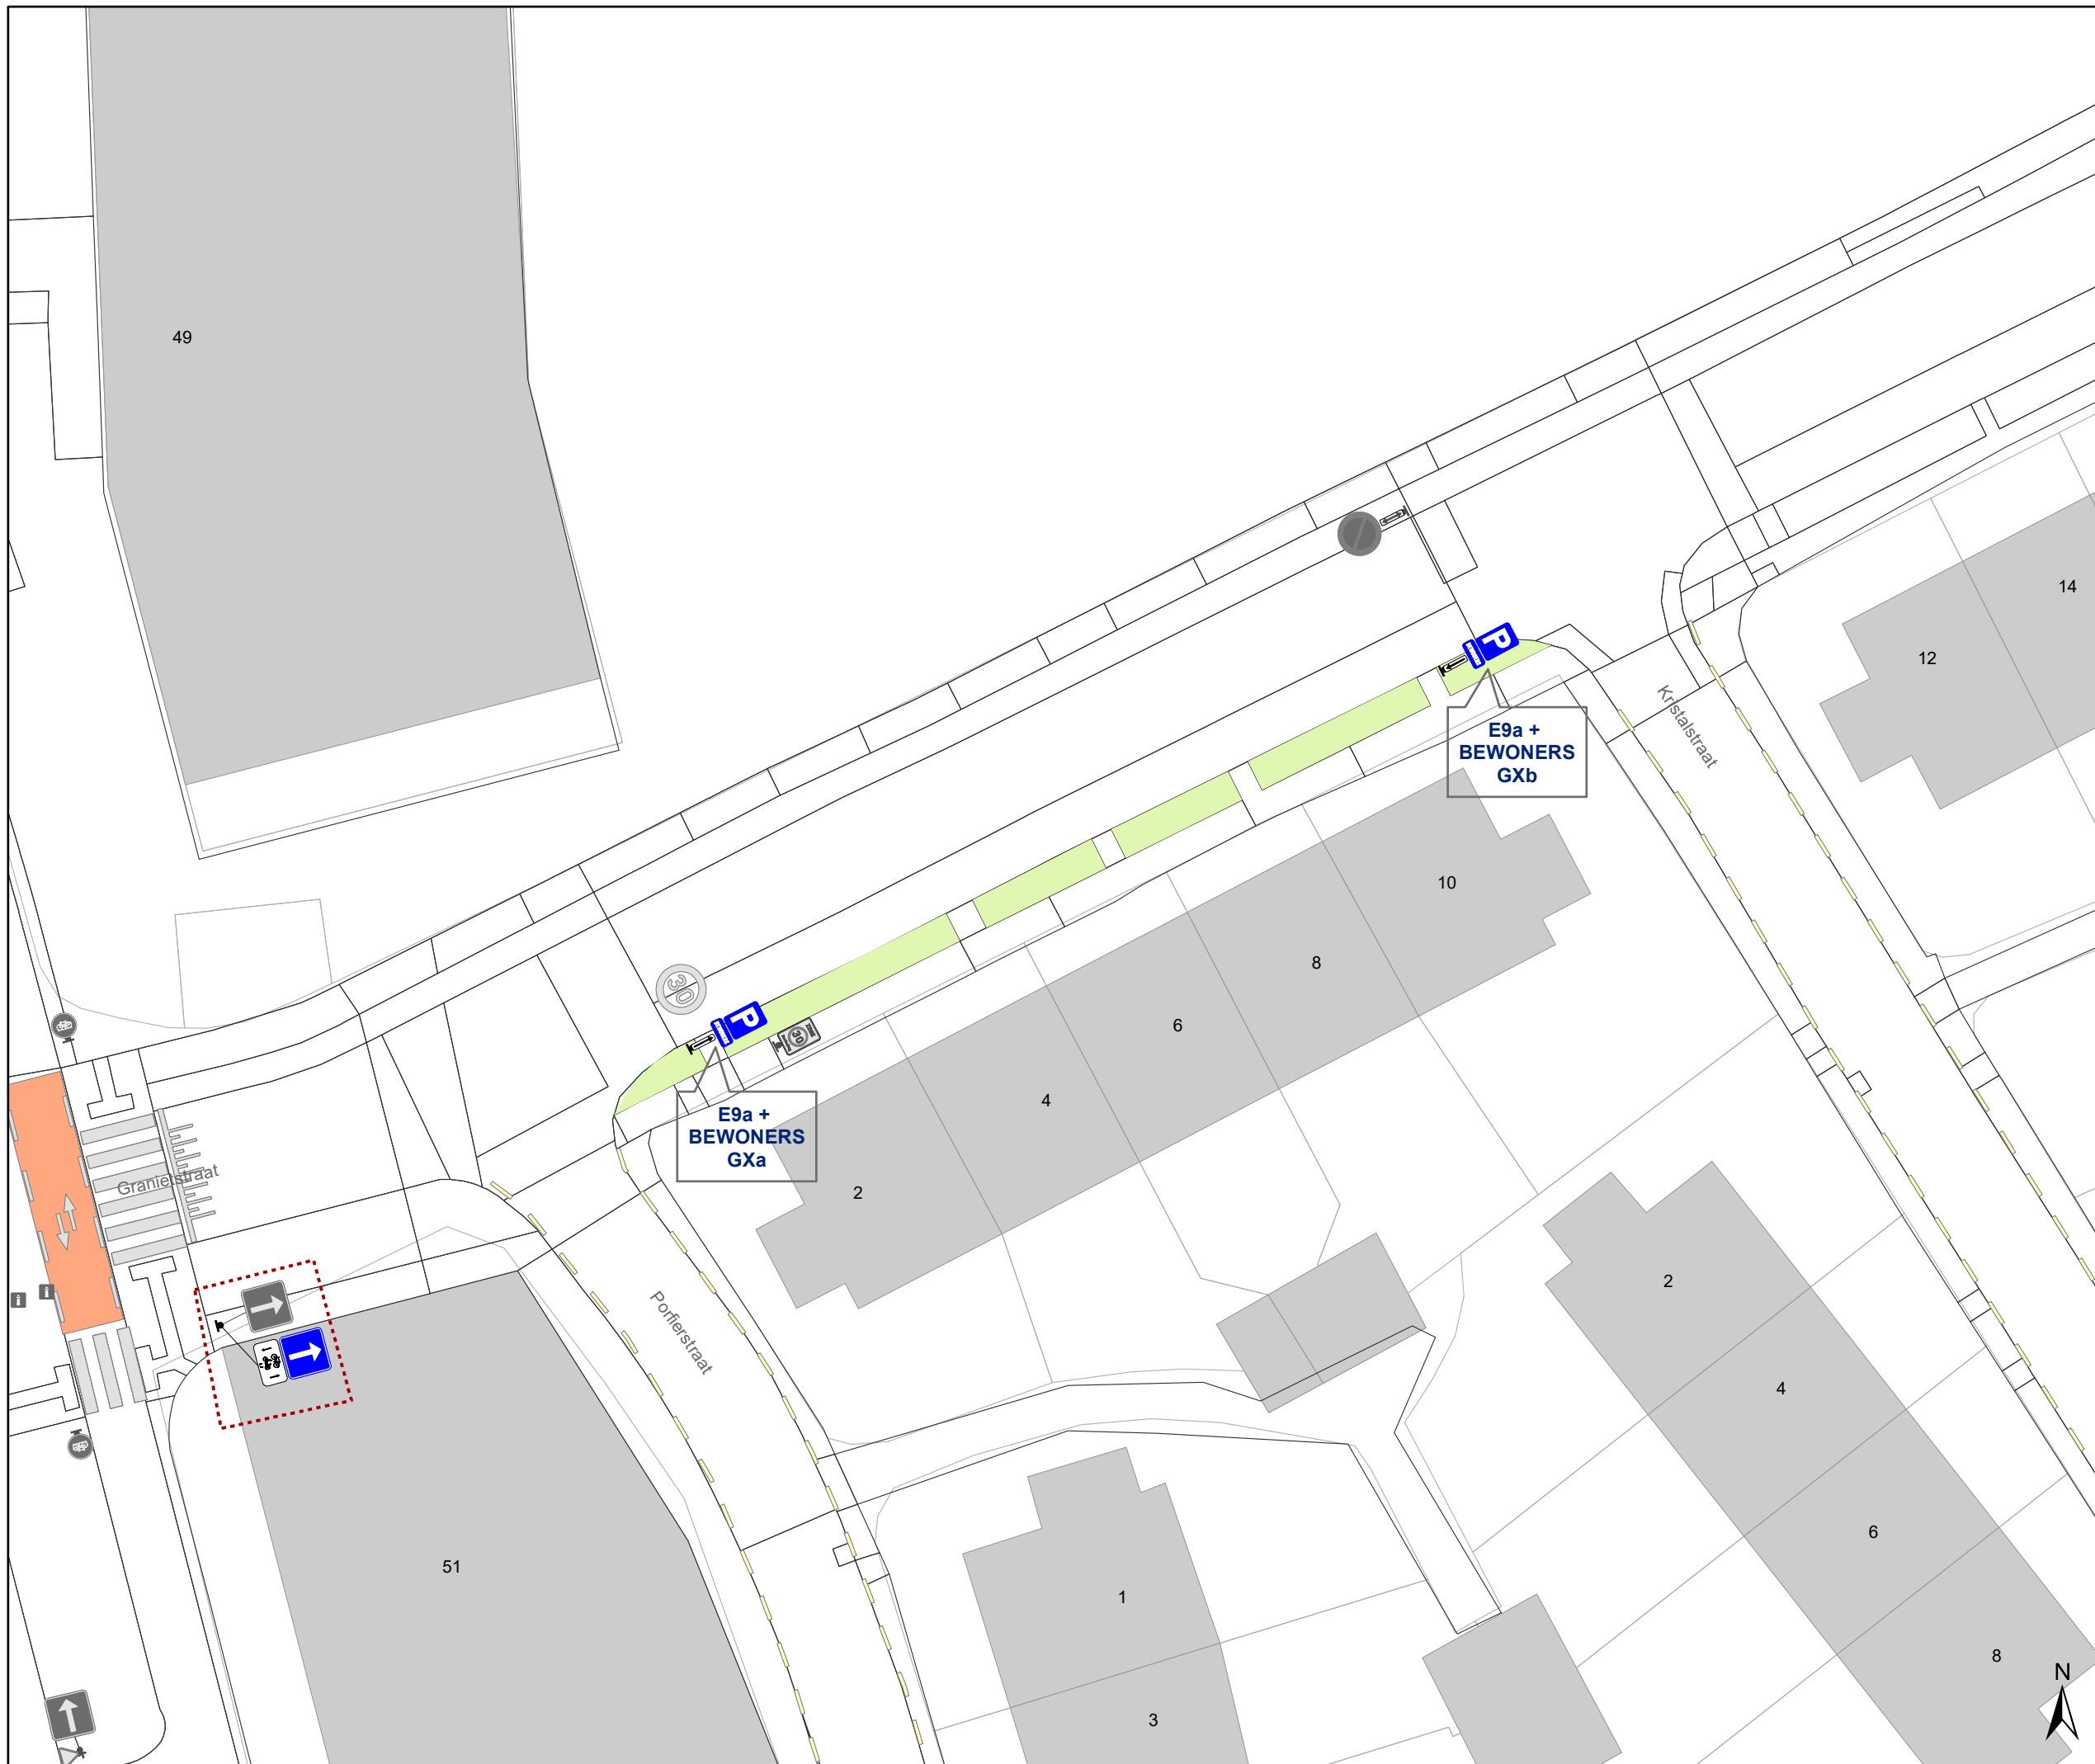

Legende

-  Bestaande verkeersborden
-  Geplande verkeersborden
-  Te verwijderen verkeersborden
-  Bestaande wegmarkeringen
-  Geplande wegmarkeringen
-  Groenvlak
-  Ander gepland dossier (in voorbereiding bij MOBBED)
-  Actieve parkeerautomaat
-  Geplande fietsenstalling
-  Gepland te verwijderen fietsenstalling

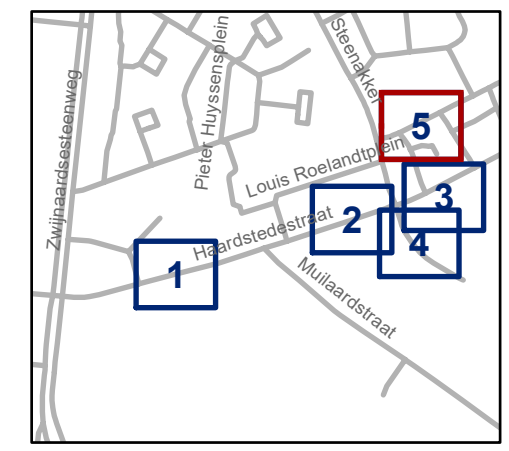

gent: Mobiliteitsbedrijf stad Gent
Verkeerstechnische taken

Steenakker
Signalisatie schoolomgeving & Compensatie bewonersparkeren

Dossiernummer P-827090

DATUM	SCHAAL	PLAN	P FORMAAT
20/03/2026	1/250	5/5	A3