


### Legende

-  Bestaande verkeersborden
-  Geplande verkeersborden
-  Te verwijderen verkeersborden
-  Bestaande wegmarkeringen
-  Geplande wegmarkeringen
-  Actieve fietsenstalling
-  Ander gepland dossier (in voorbereiding bij MOBBED)

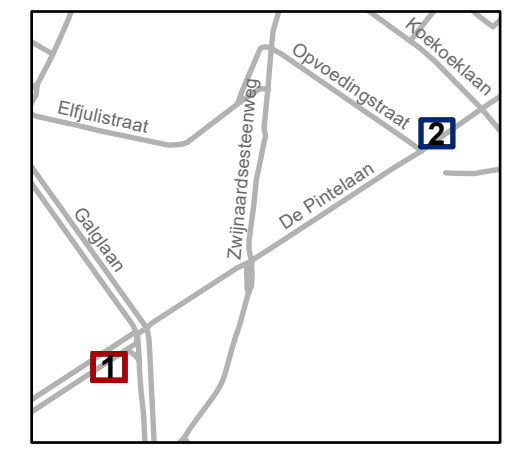


**gent:** Mobiliteitsbedrijf stad Gent  
Verkeerstechnische taken

**De Pintelaan**  
**Parkeerhaken & paaltje**


Dossiernummer P-872332

DATUM	SCHAAL	PLAN	P FORMAAT
26/03/2026	1/100	1/2	A3

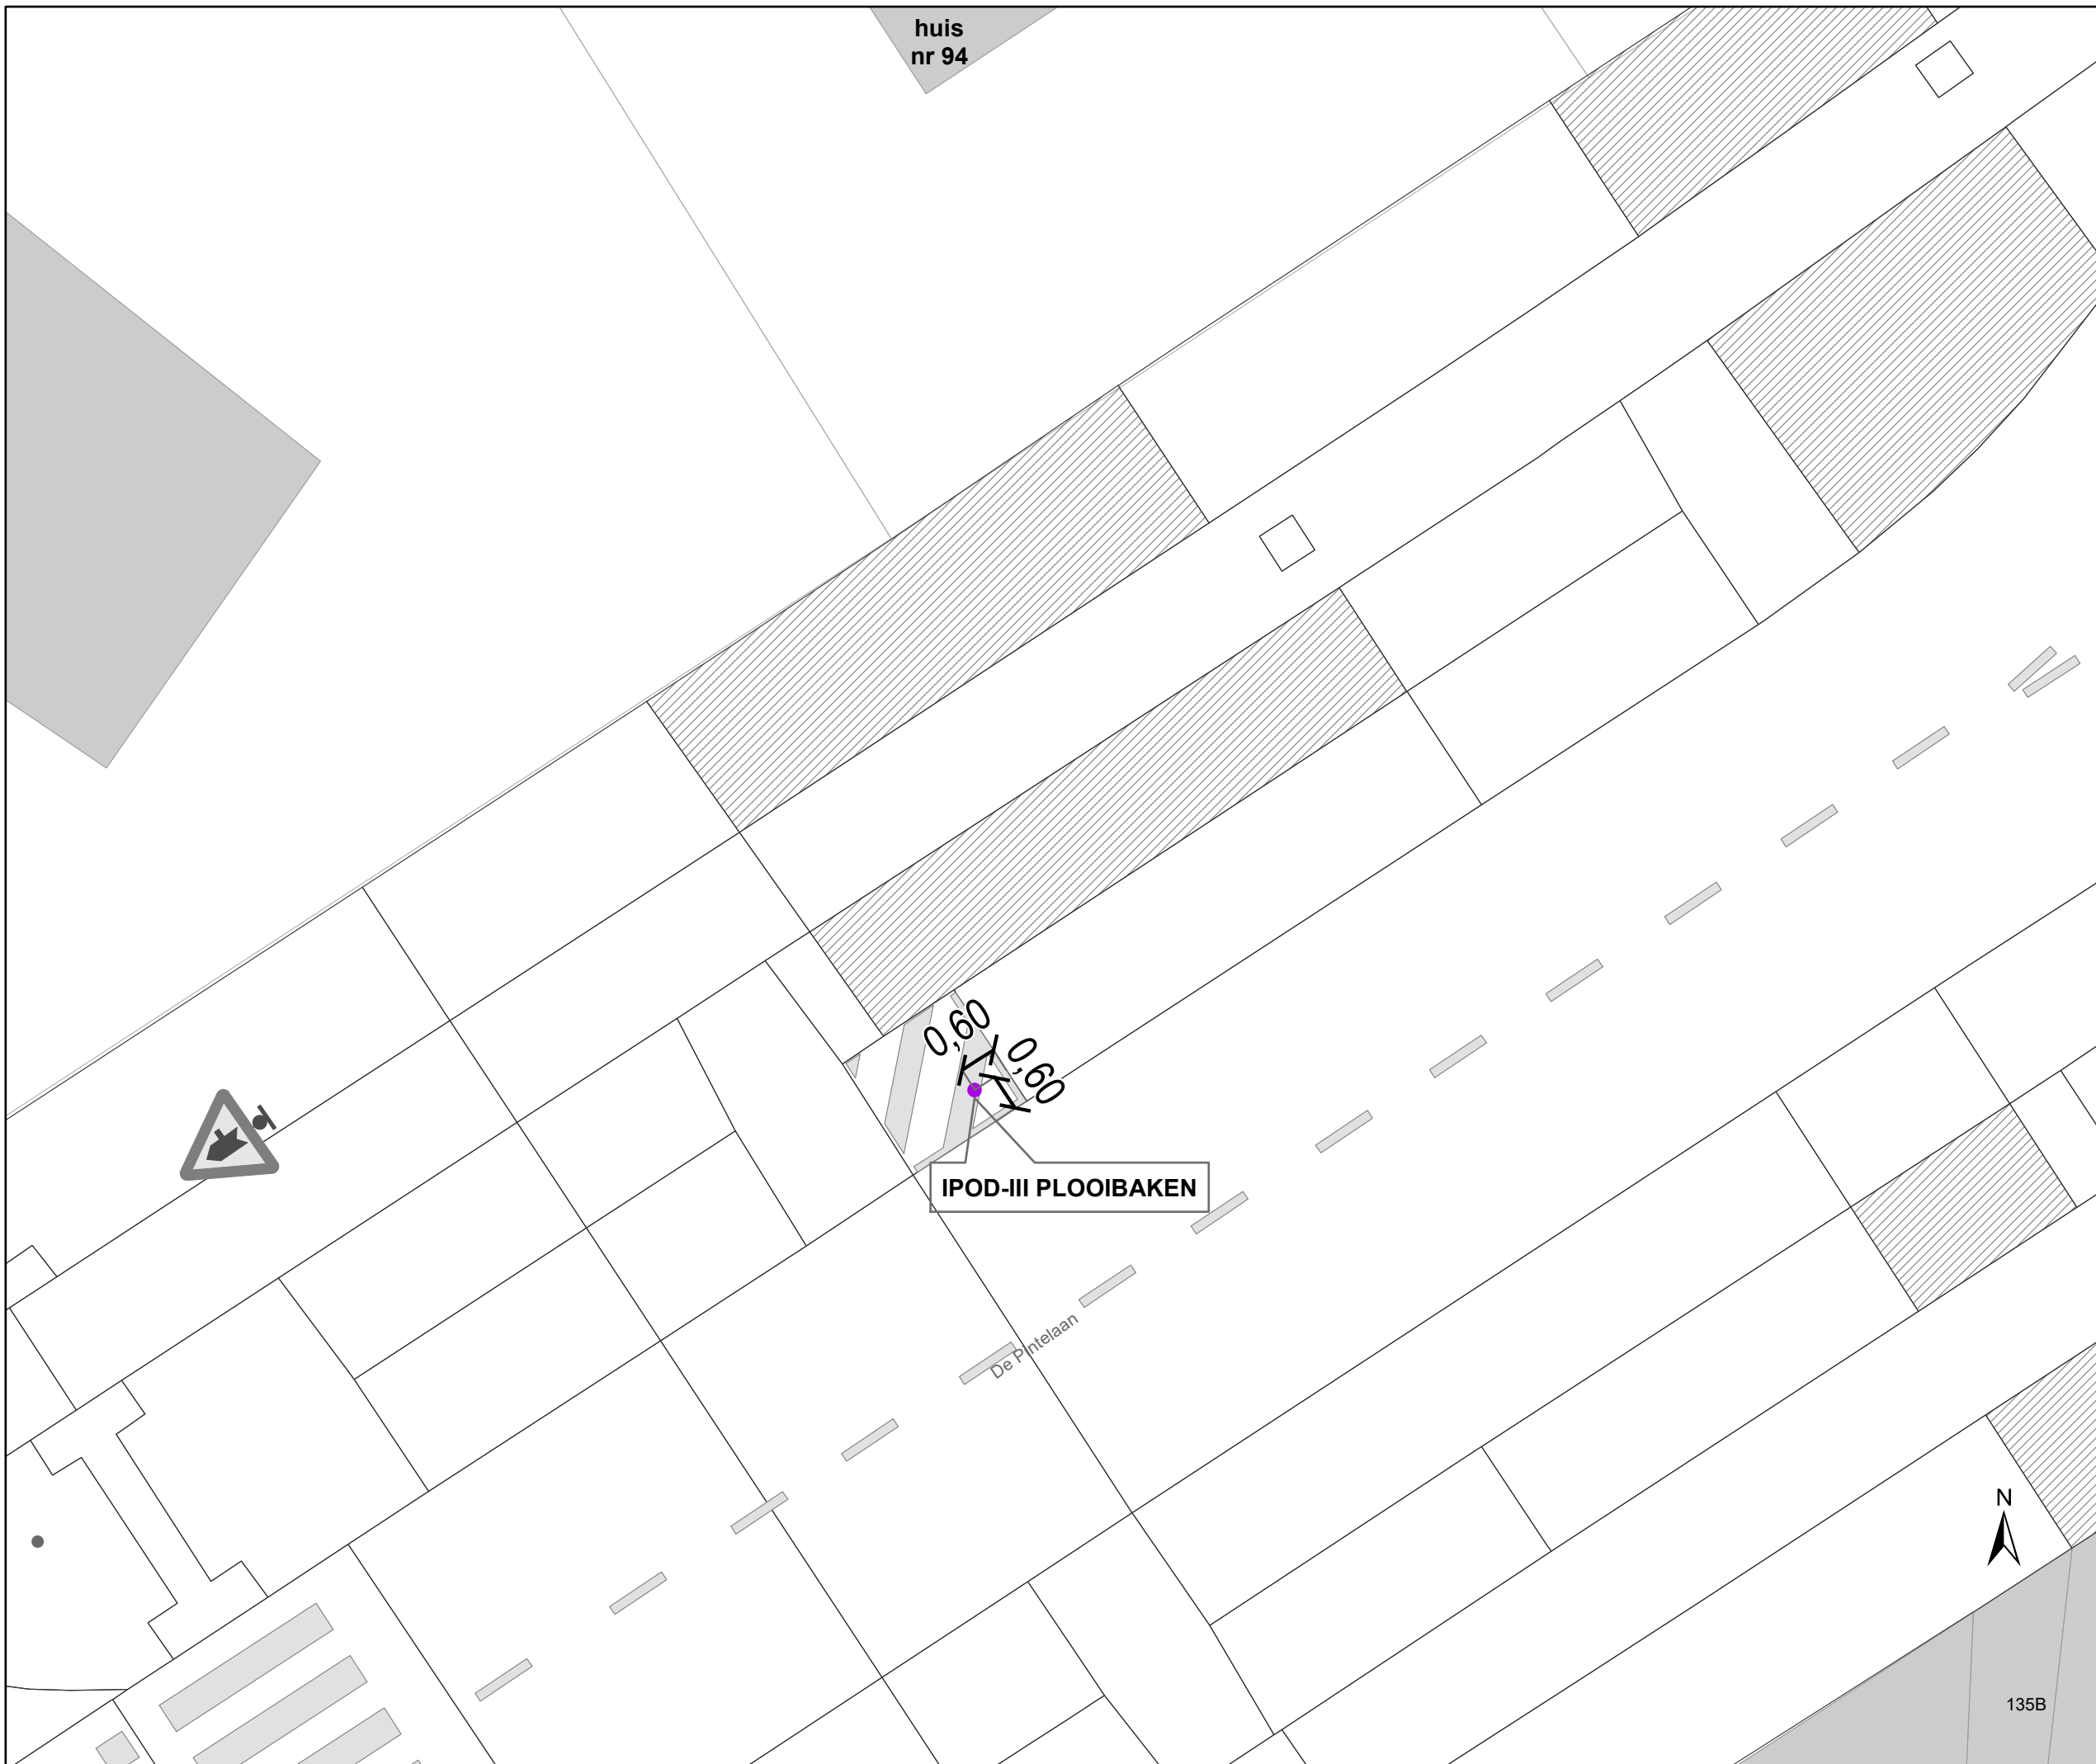

# Legende

-  Bestaande verkeersborden
-  Geplande verkeersborden
-  Te verwijderen verkeersborden
-  Bestaande wegmarkeringen
-  Geplande wegmarkeringen
-  Actieve fietsenstalling
-  Ander gepland dossier (in voorbereiding bij MOBBED)

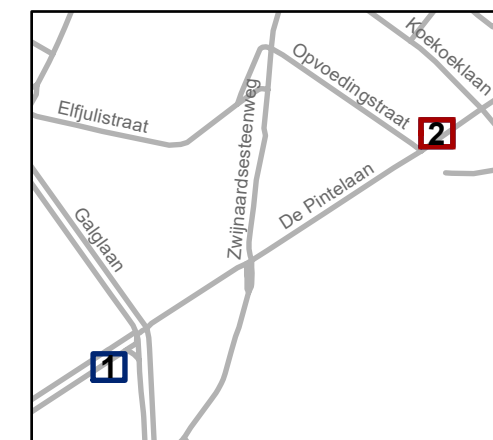

**gent:** Mobiliteitsbedrijf stad Gent  
Verkeerstechnische taken

## De Pintelaan Parkeerhaken & paaltje

Dossiernummer P-872332

DATUM	SCHAAL	PLAN	P FORMAAT
26/03/2026	1/100	2/2	A3