




# Legende

-  Bestaande verkeersborden
-  Geplande verkeersborden
-  Te verwijderen verkeersborden
-  Bestaande wegmarkeringen
-  Geplande wegmarkeringen




**gent:** Mobiliteitsbedrijf stad Gent  
Verkeerstechnische taken

## Verenigde-Natieslaan APM

Dossiernummer: P-873340

DATUM	SCHAAL	PLAN	P FORMAAT
27/03/2026	1/100	1/2	A3

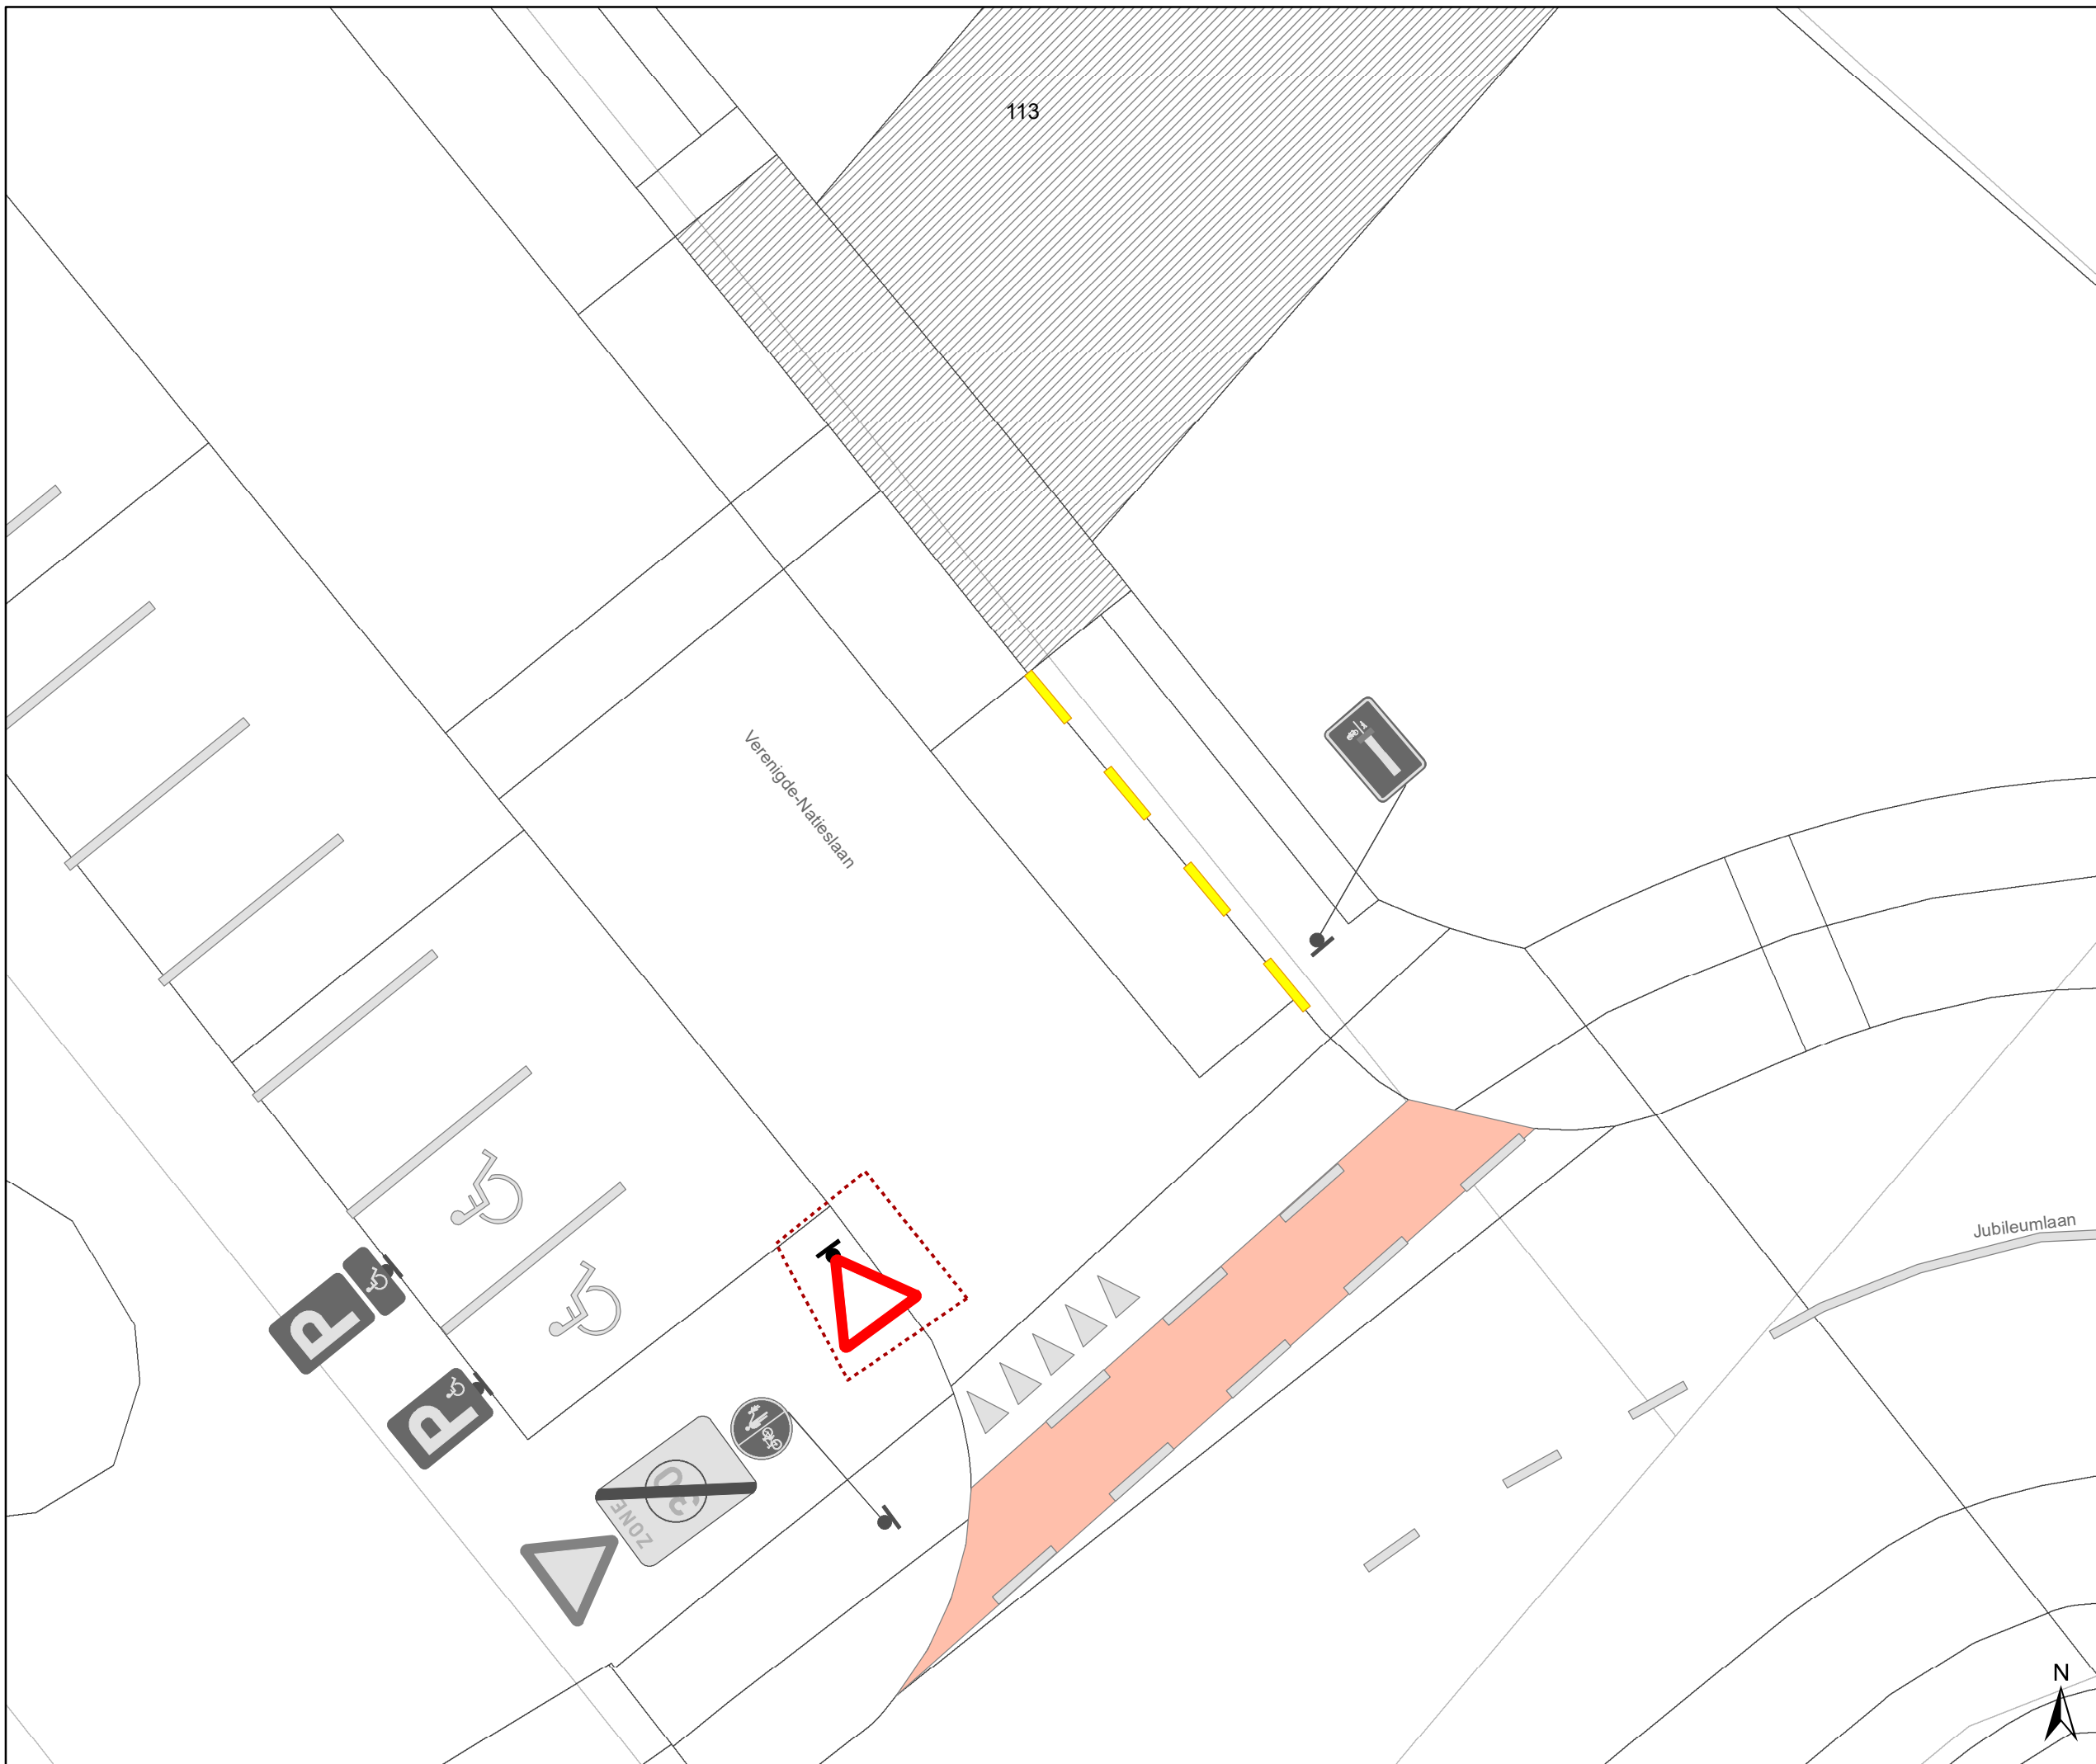

# Legende

- Bestaande verkeersborden
- Geplande verkeersborden
- Te verwijderen verkeersborden
- Bestaande wegmarkeringen
- Geplande wegmarkeringen



**gent:** Mobiliteitsbedrijf stad Gent  
Verkeerstechnische taken

## Verengde-Natieslaan APM

Dossiernummer: P-873340

DATUM	SCHAAL	PLAN	P.FORMAAT
1/04/2026	1/100	2/2	A3