


- ### Legende
- Bestaande verkeersborden
 - Geplande verkeersborden
 - Te verwijderen verkeersborden
 - Bestaande wegmarkeringen
 - Geplande wegmarkeringen
 - Te verwijderen wegmarkeringen
 - Ander gepland dossier (ter uitvoering bij DWBW)

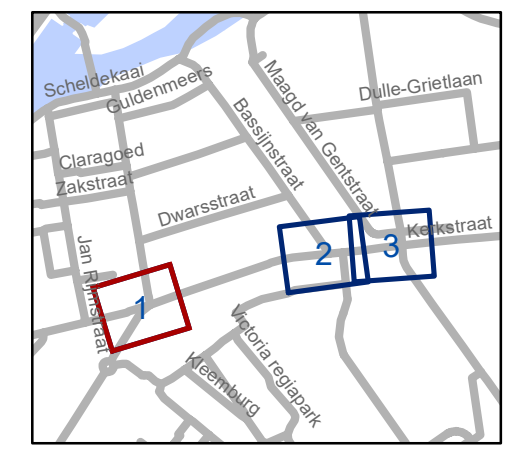


gent: Mobiliteitsbedrijf stad Gent
Verkeerstechnische taken

**Kerkstraat C25
uitbreiding + infobord**

Dossinummer P-868640


DATUM	SCHAAL	PLAN	P.FORMAAT
26/03/2026	1/150	1/3	A3



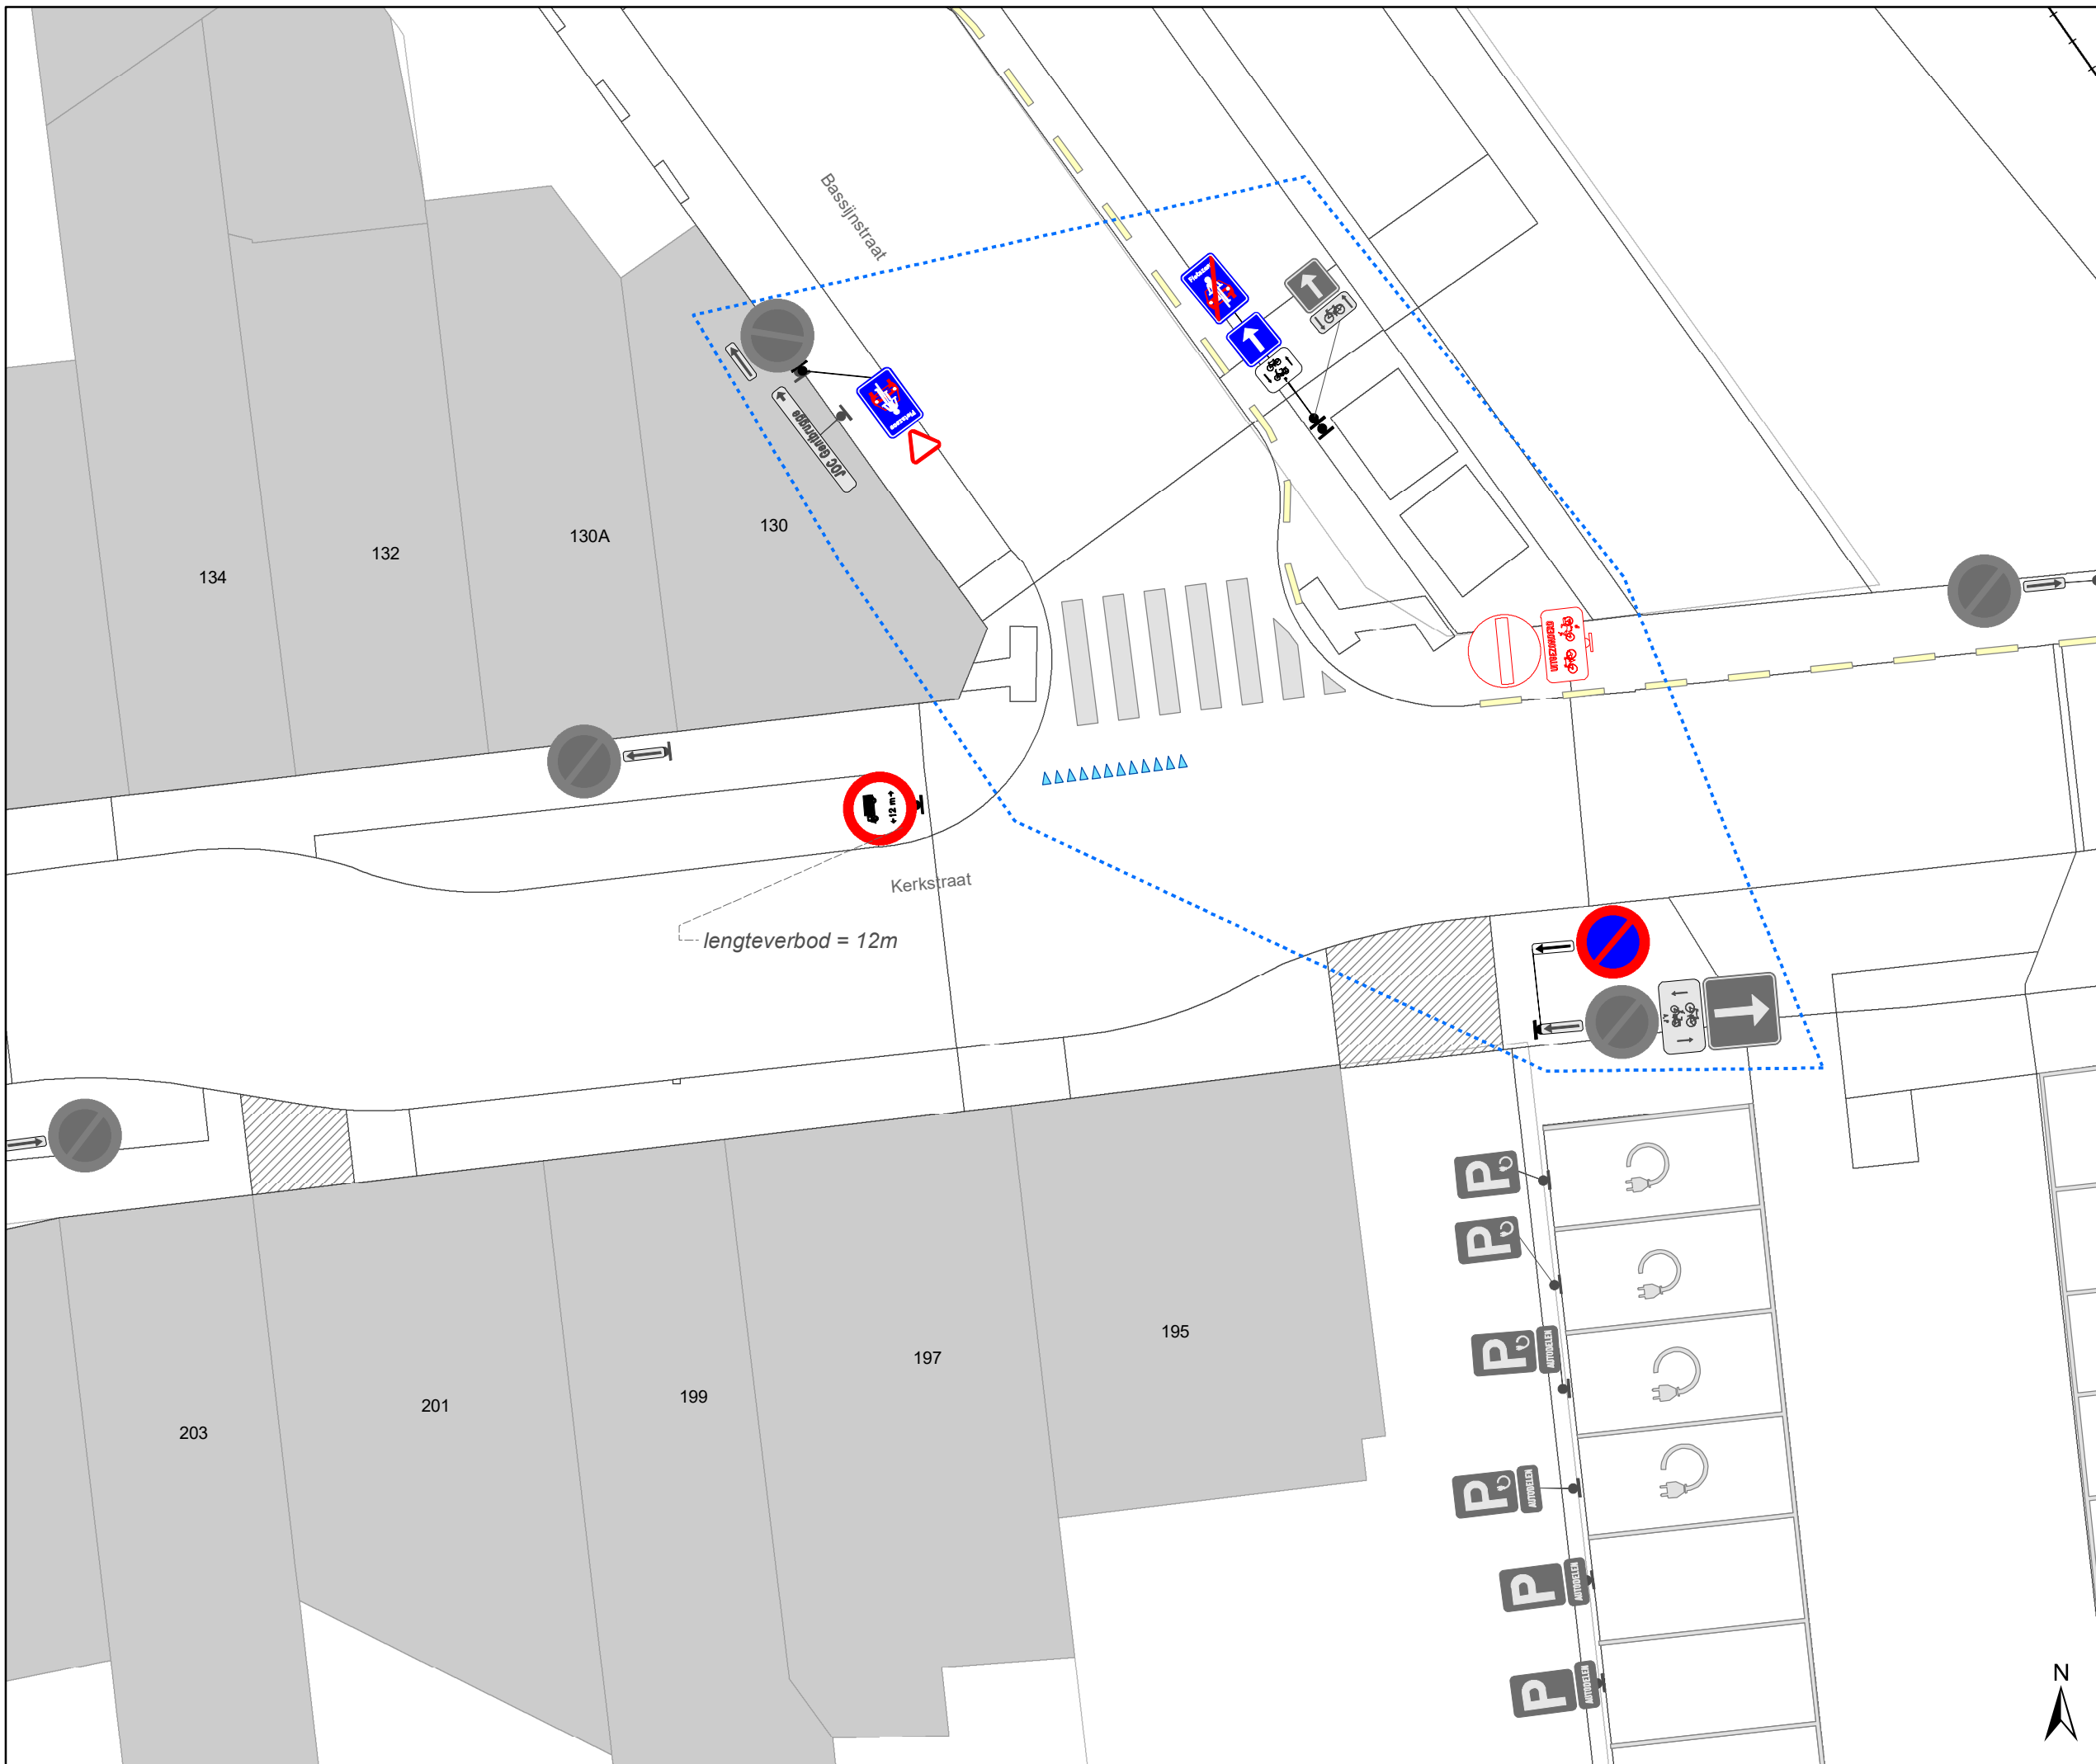

- ### Legende
-  Bestaande verkeersborden
 -  Geplande verkeersborden
 -  Te verwijderen verkeersborden
 -  Bestaande wegmarkeringen
 -  Geplande wegmarkeringen
 -  Te verwijderen wegmarkeringen

 -  Ander gepland dossier (ter uitvoering bij DWBW)

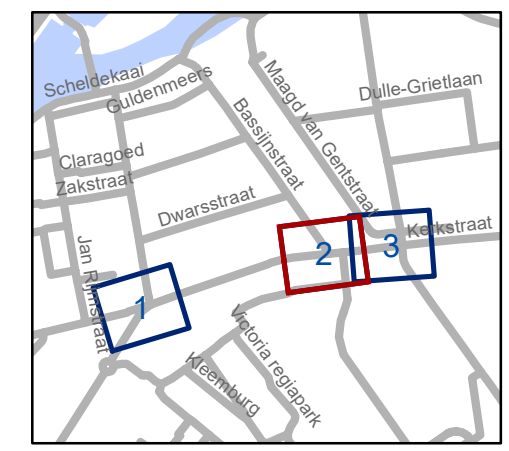


gent: Mobiliteitsbedrijf stad Gent
Verkeerstechnische taken

**Kerkstraat C25
uitbreiding + infobord**


Dossinummer P-868640

DATUM	SCHAAL	PLAN	P.FORMAAT
26/03/2026	1/150	2/3	A3



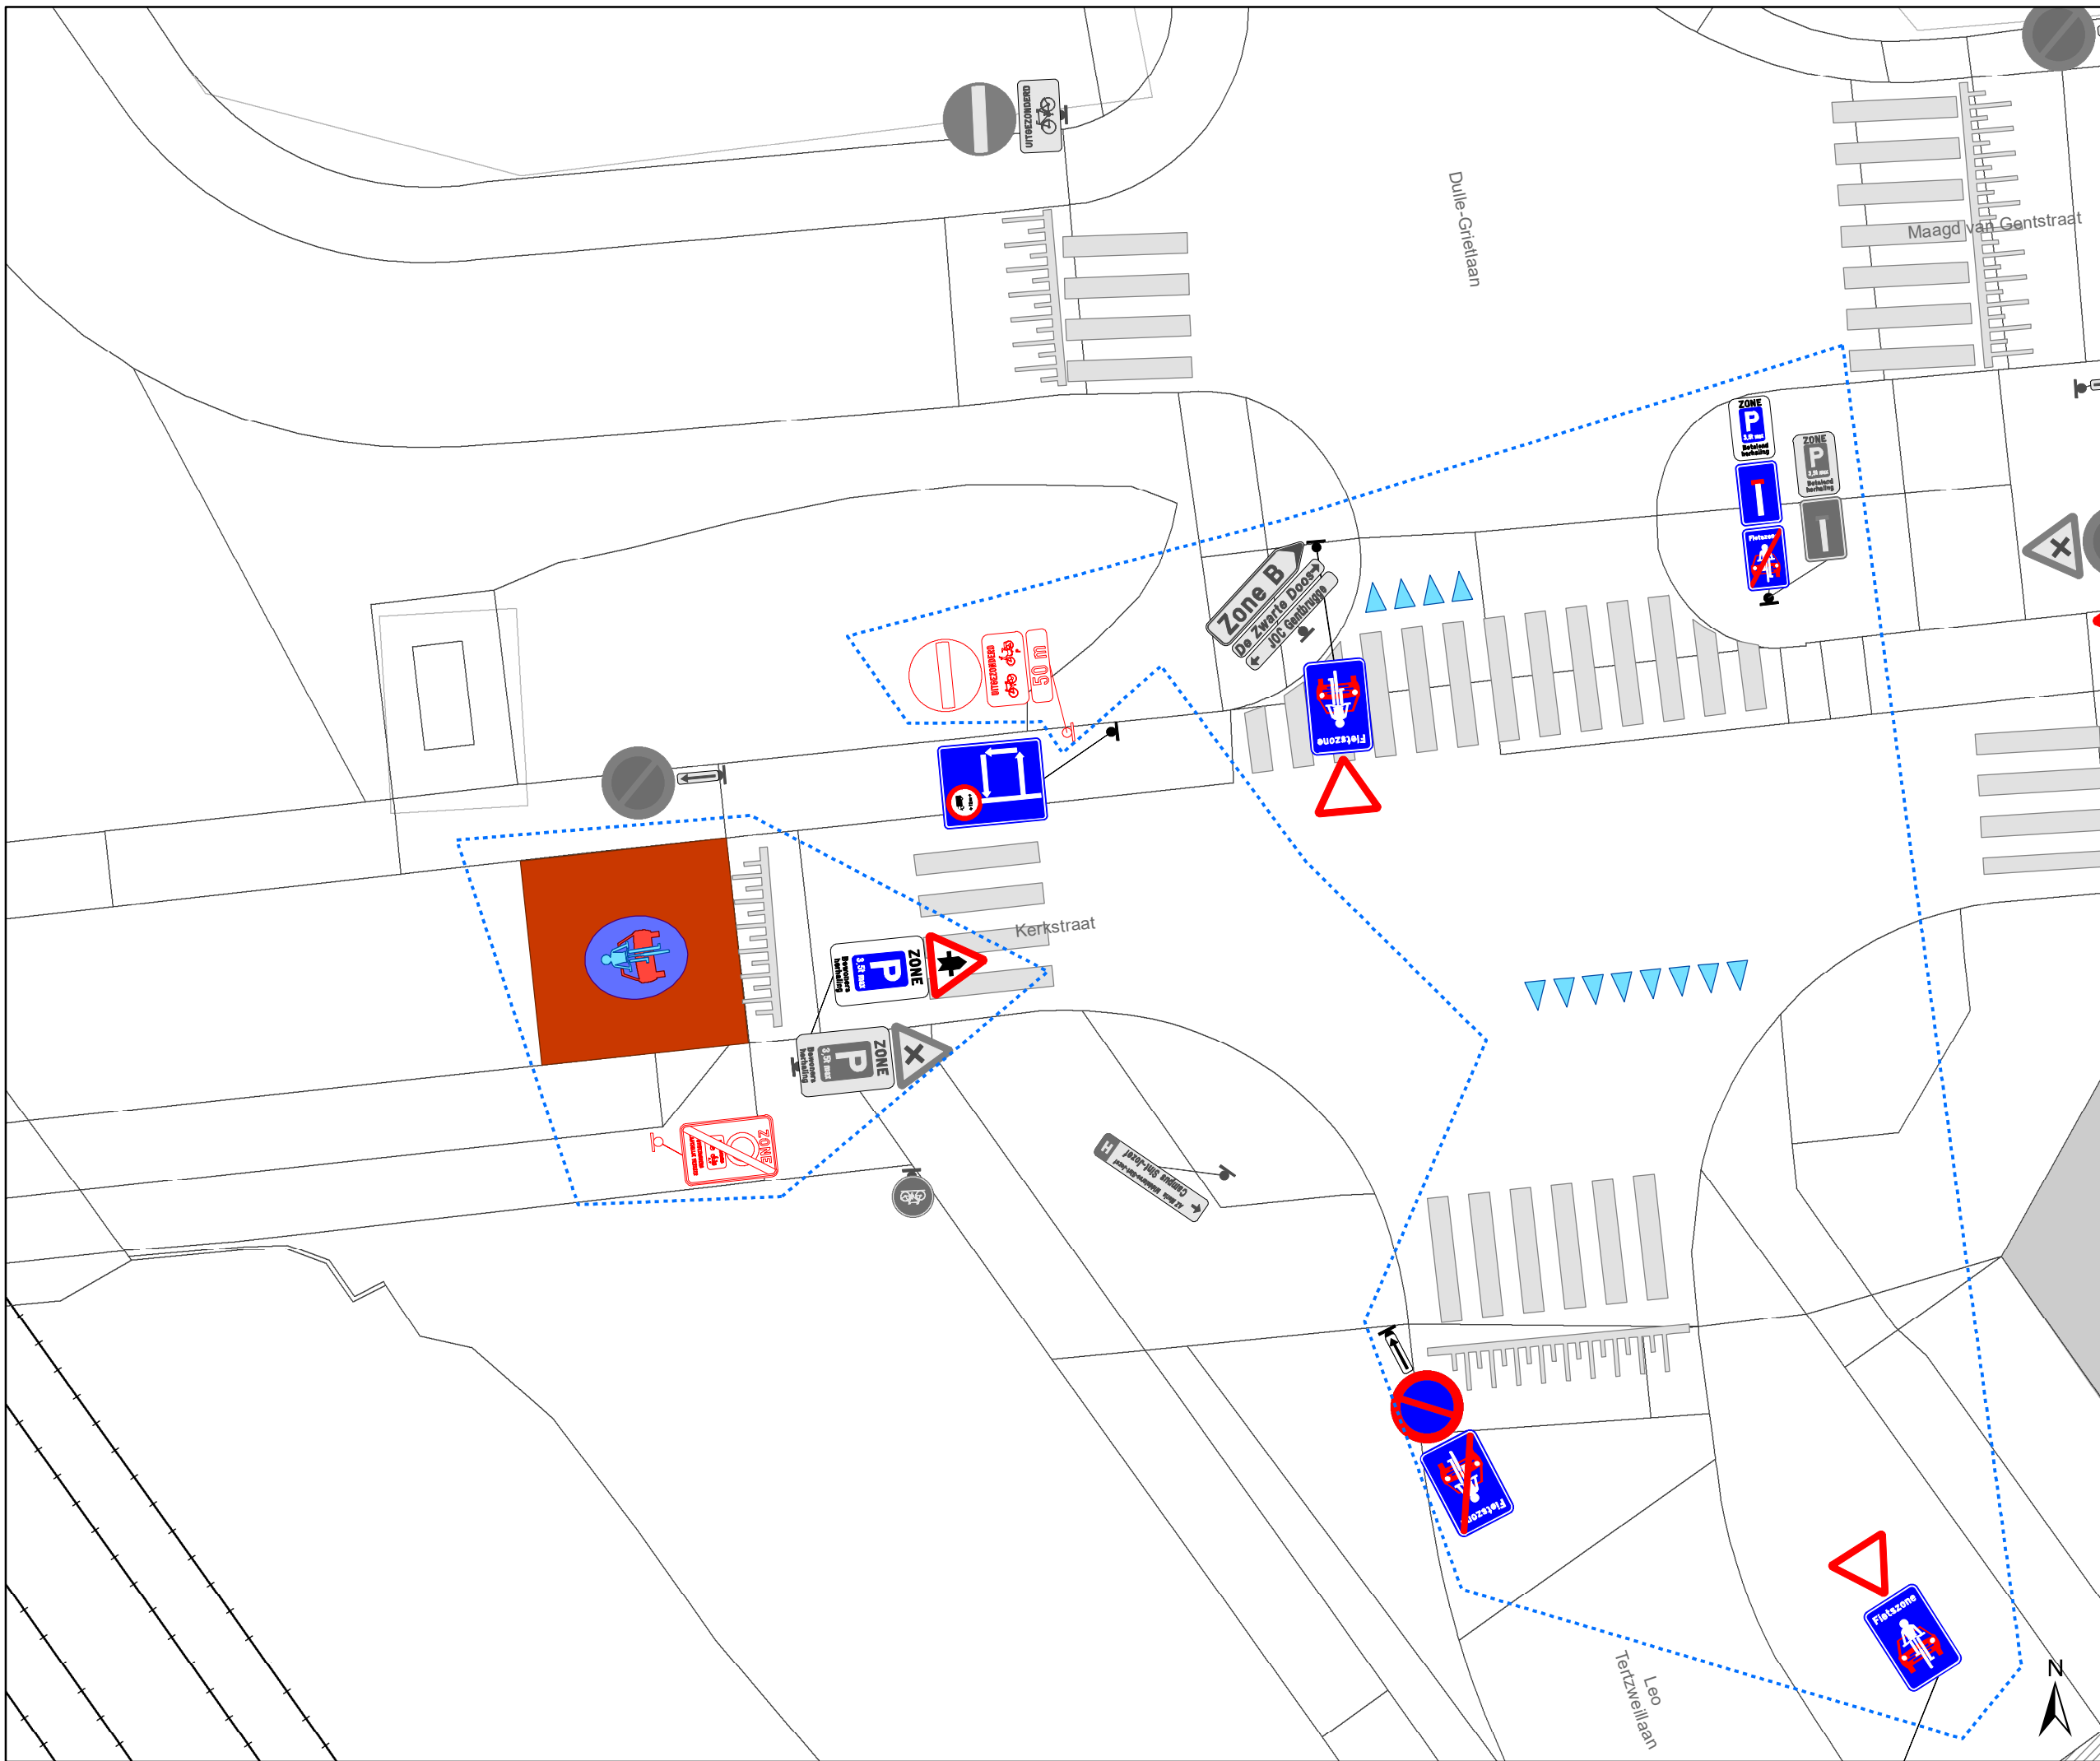

- ### Legende
- Bestaande verkeersborden
 - Geplande verkeersborden
 - Te verwijderen verkeersborden
 - Bestaande wegmarkeringen
 - Geplande wegmarkeringen
 - Te verwijderen wegmarkeringen
 - Ander gepland dossier (ter uitvoering bij DWBW)

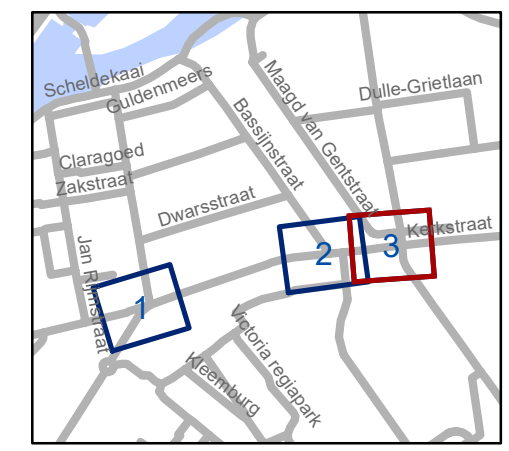

gent: Mobiliteitsbedrijf stad Gent
Verkeerstechnische taken

**Kerkstraat C25
uitbreiding + infobord**

Dossiernummer P-868640

DATUM	SCHAAL	PLAN	P.FORMAAT
26/03/2026	1/150	3/3	A3