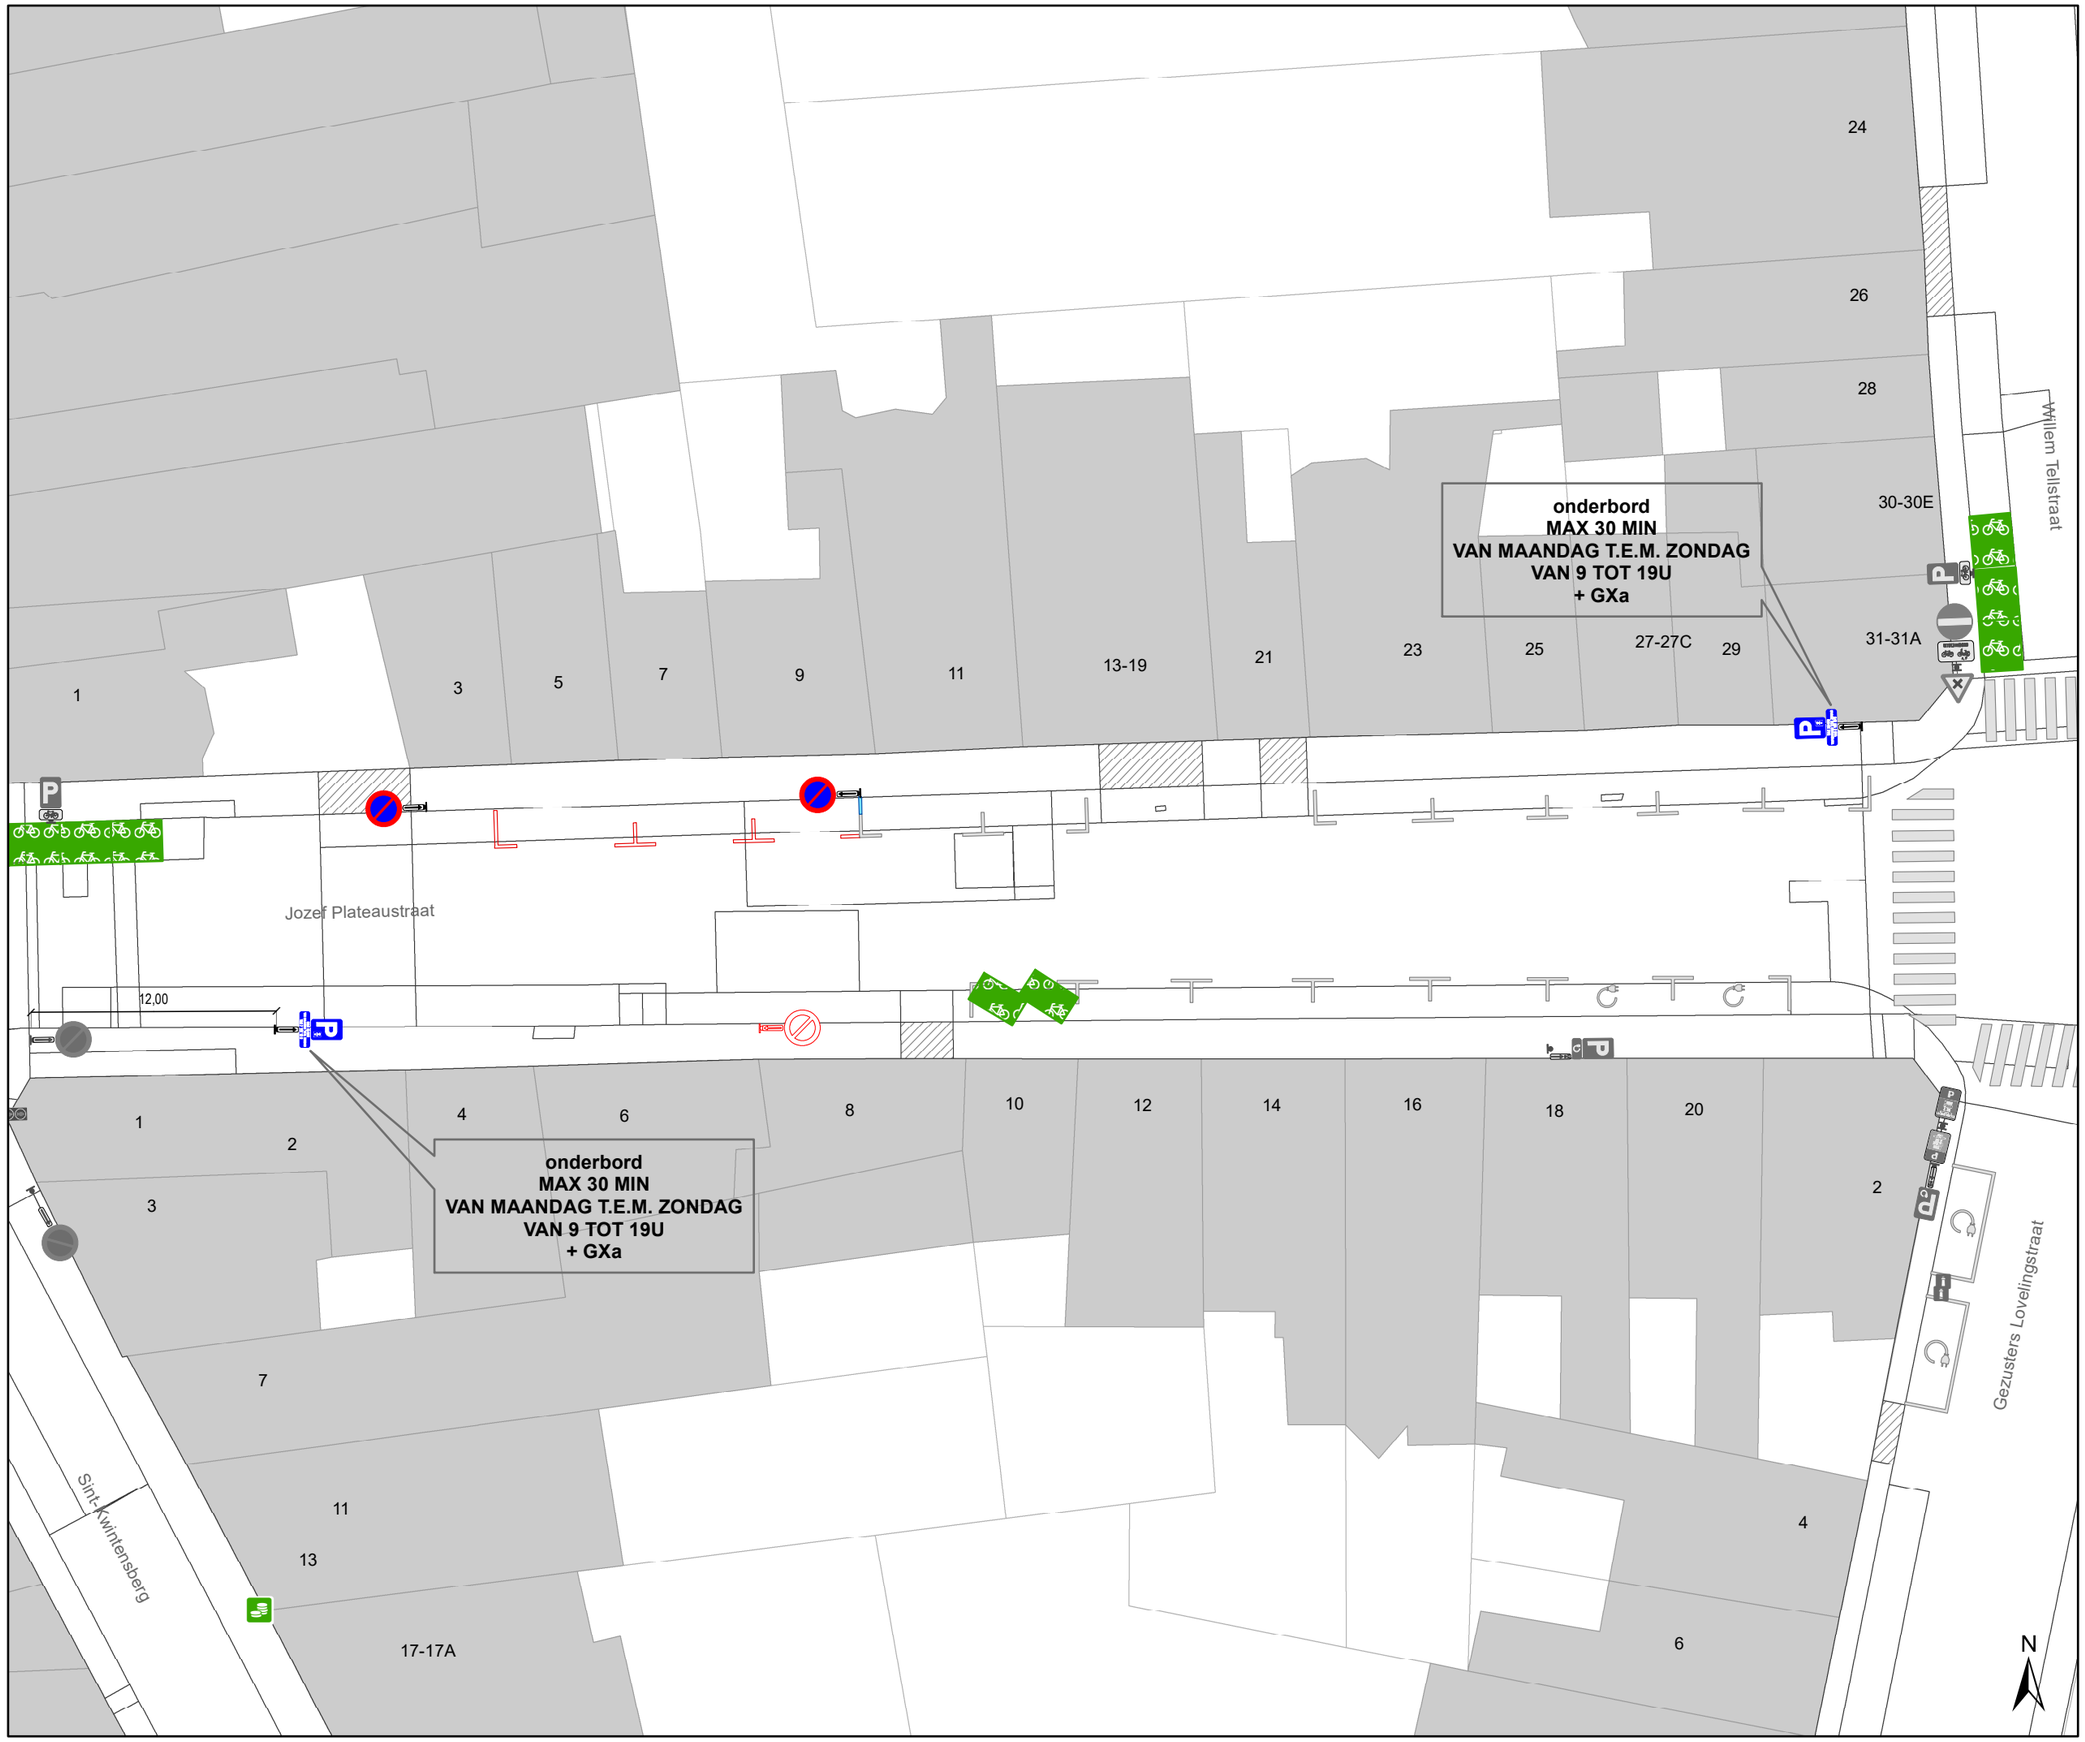

Legende

- Bestaande verkeersborden
- Geplande verkeersborden
- Te verwijderen verkeersborden
- Bestaande wegmarkeringen
- Geplande wegmarkeringen
- Actieve fietsenstalling
- Ander gepland dossier (ter uitvoering bij DWBW)

gent: Mobiliteitsbedrijf stad Gent
Verkeerstechnische taken

Jozef Plateaustraat
Laad- en loszone
+kortparkeren

Dossiernummer P-857387

DATUM	SCHAAL	PLAN	P FORMAAT
6/03/2026	1/300	1/1	A3