






Legende

-  Bestaande verkeersborden
-  Geplande verkeersborden
-  Te verwijderen verkeersborden
-  Bestaande wegmarkeringen
-  Geplande wegmarkeringen



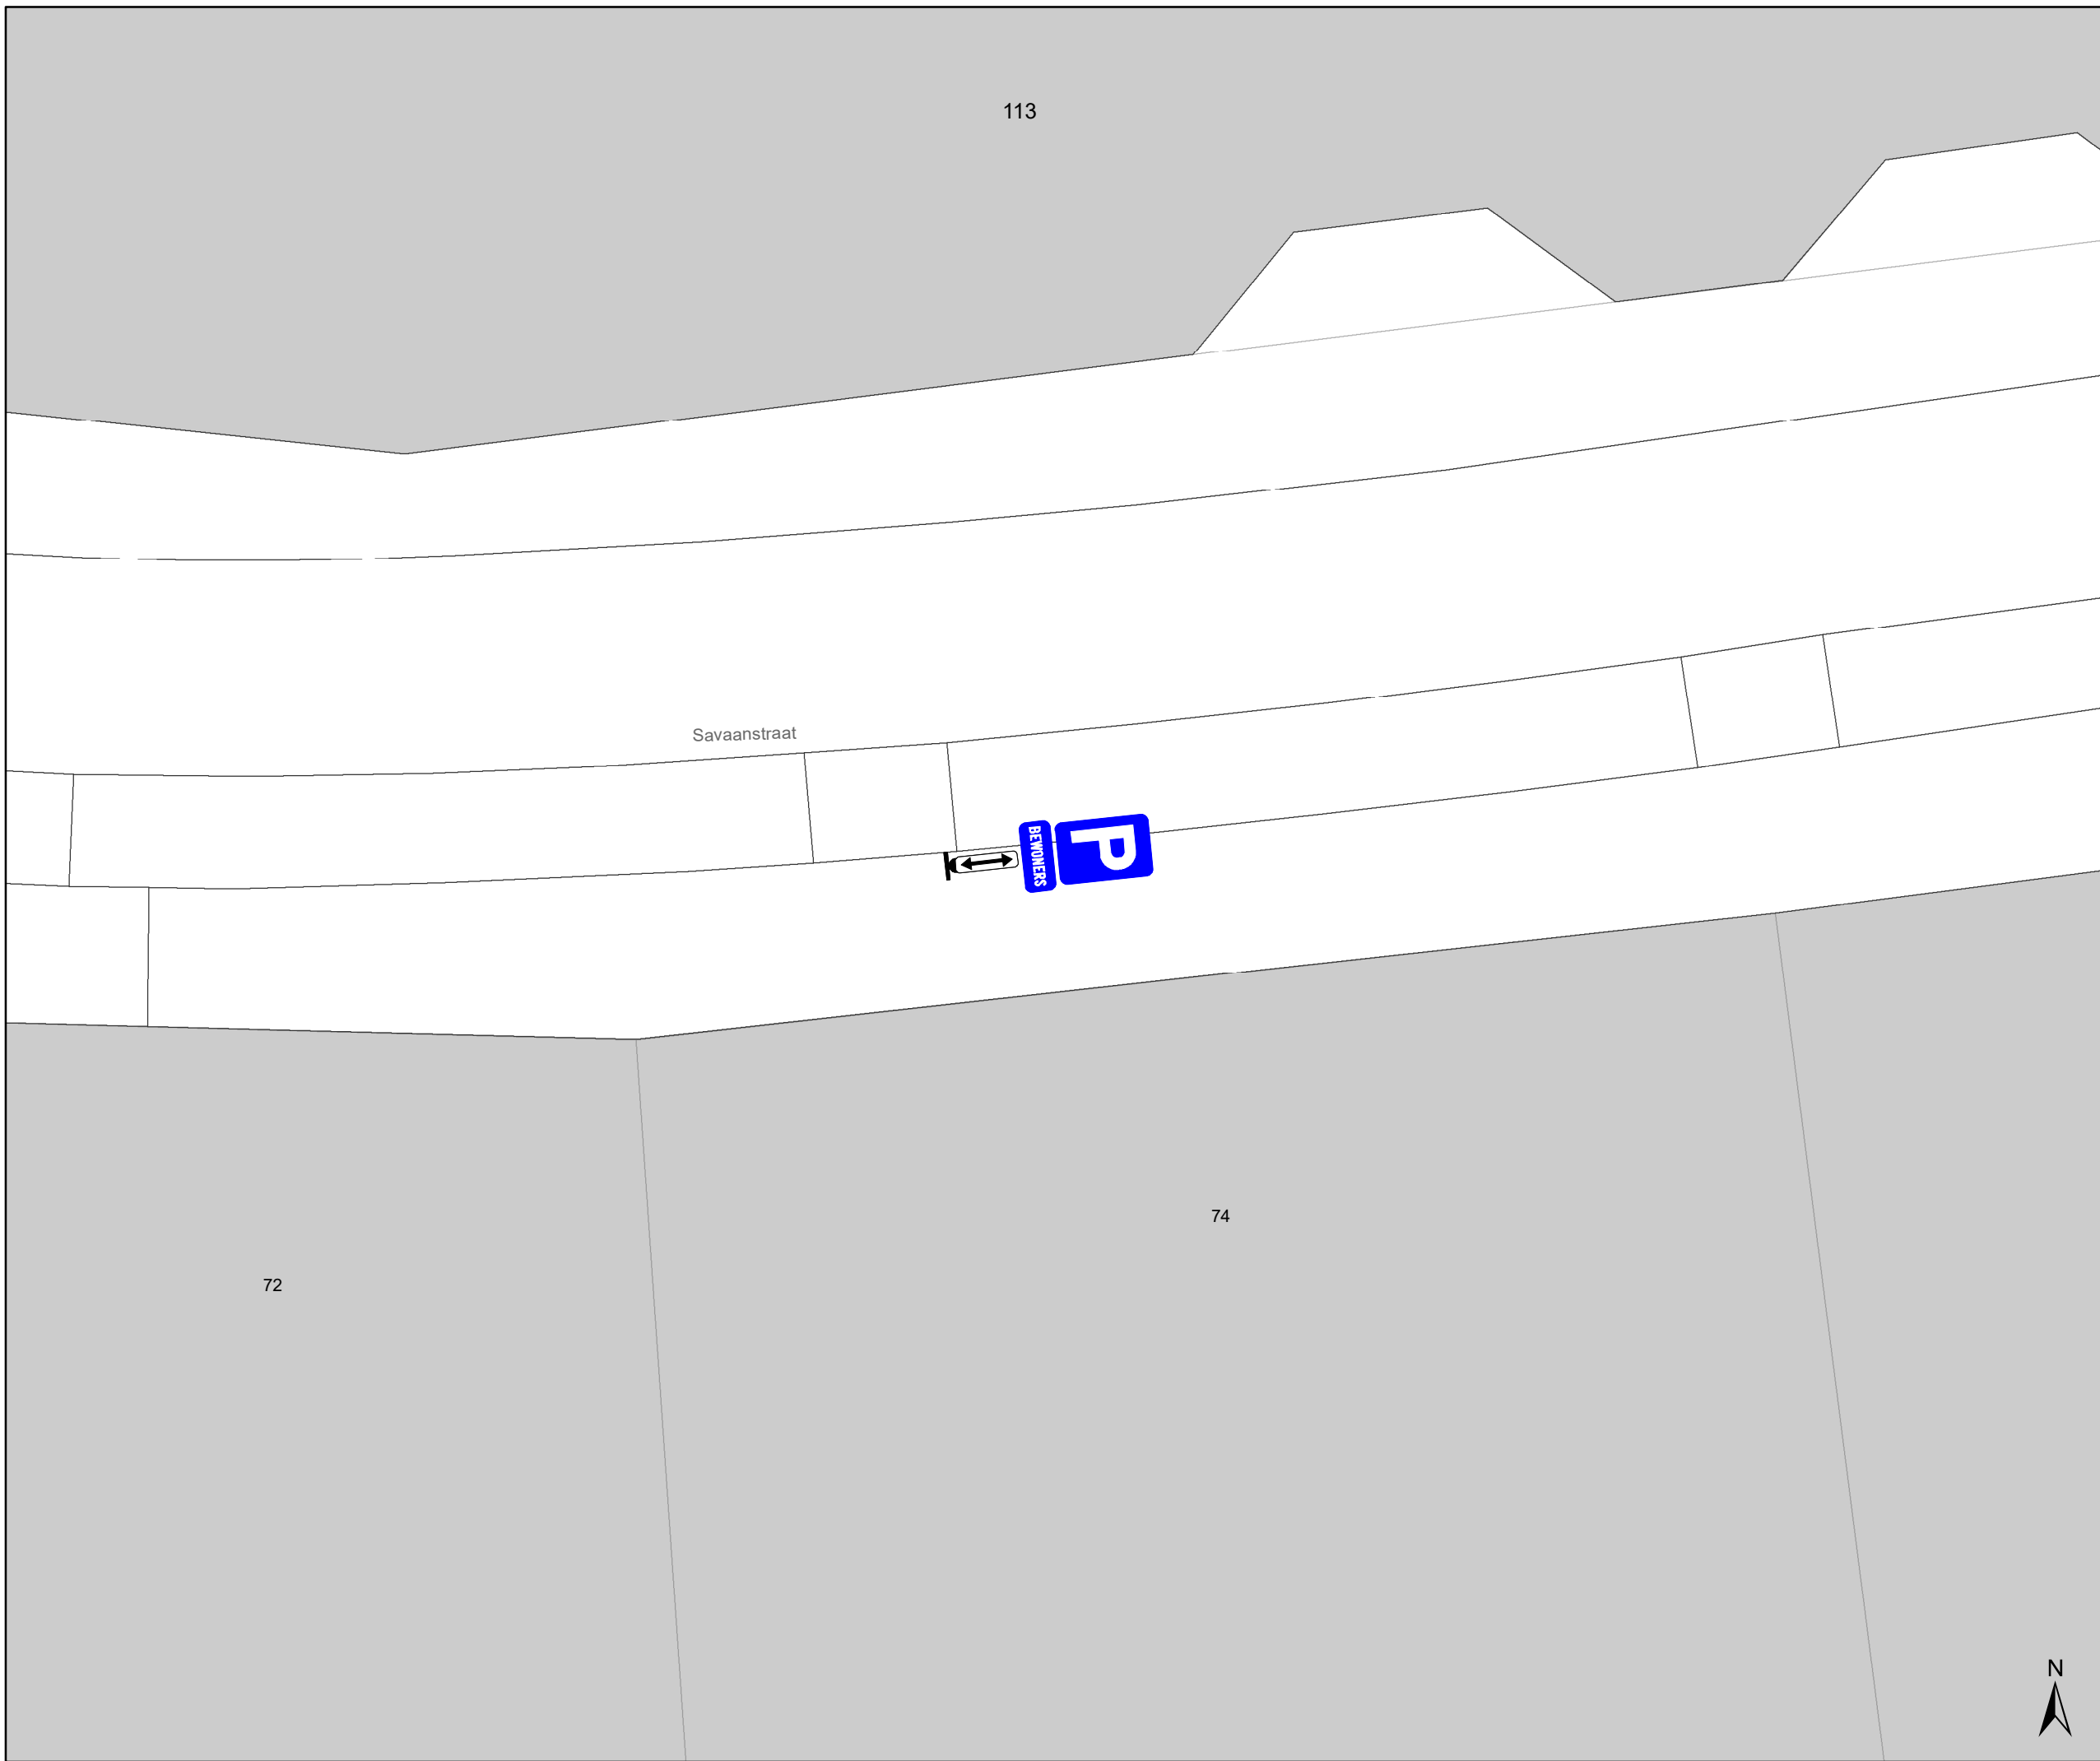
gent: Mobiliteitsbedrijf stad Gent
Verkeerstechnische taken

**Savaanstraat 74
Bewonersparkeren**






Dossiernummer: P-876367

DATUM	SCHAAL	PLAN	P FORMAAT
1/04/2026	1/100	1/2	A3





Legende

-  Bestaande verkeersborden
-  Geplande verkeersborden
-  Te verwijderen verkeersborden
-  Bestaande wegmarkeringen
-  Geplande wegmarkeringen



gent: Mobiliteitsbedrijf stad Gent
Verkeerstechnische taken

Savaanstraat 74 Bewonersparkeren

Dossiernummer: P-876367

DATUM	SCHAAL	PLAN	P FORMAAT
1/04/2026	1/100	2/2	A3