
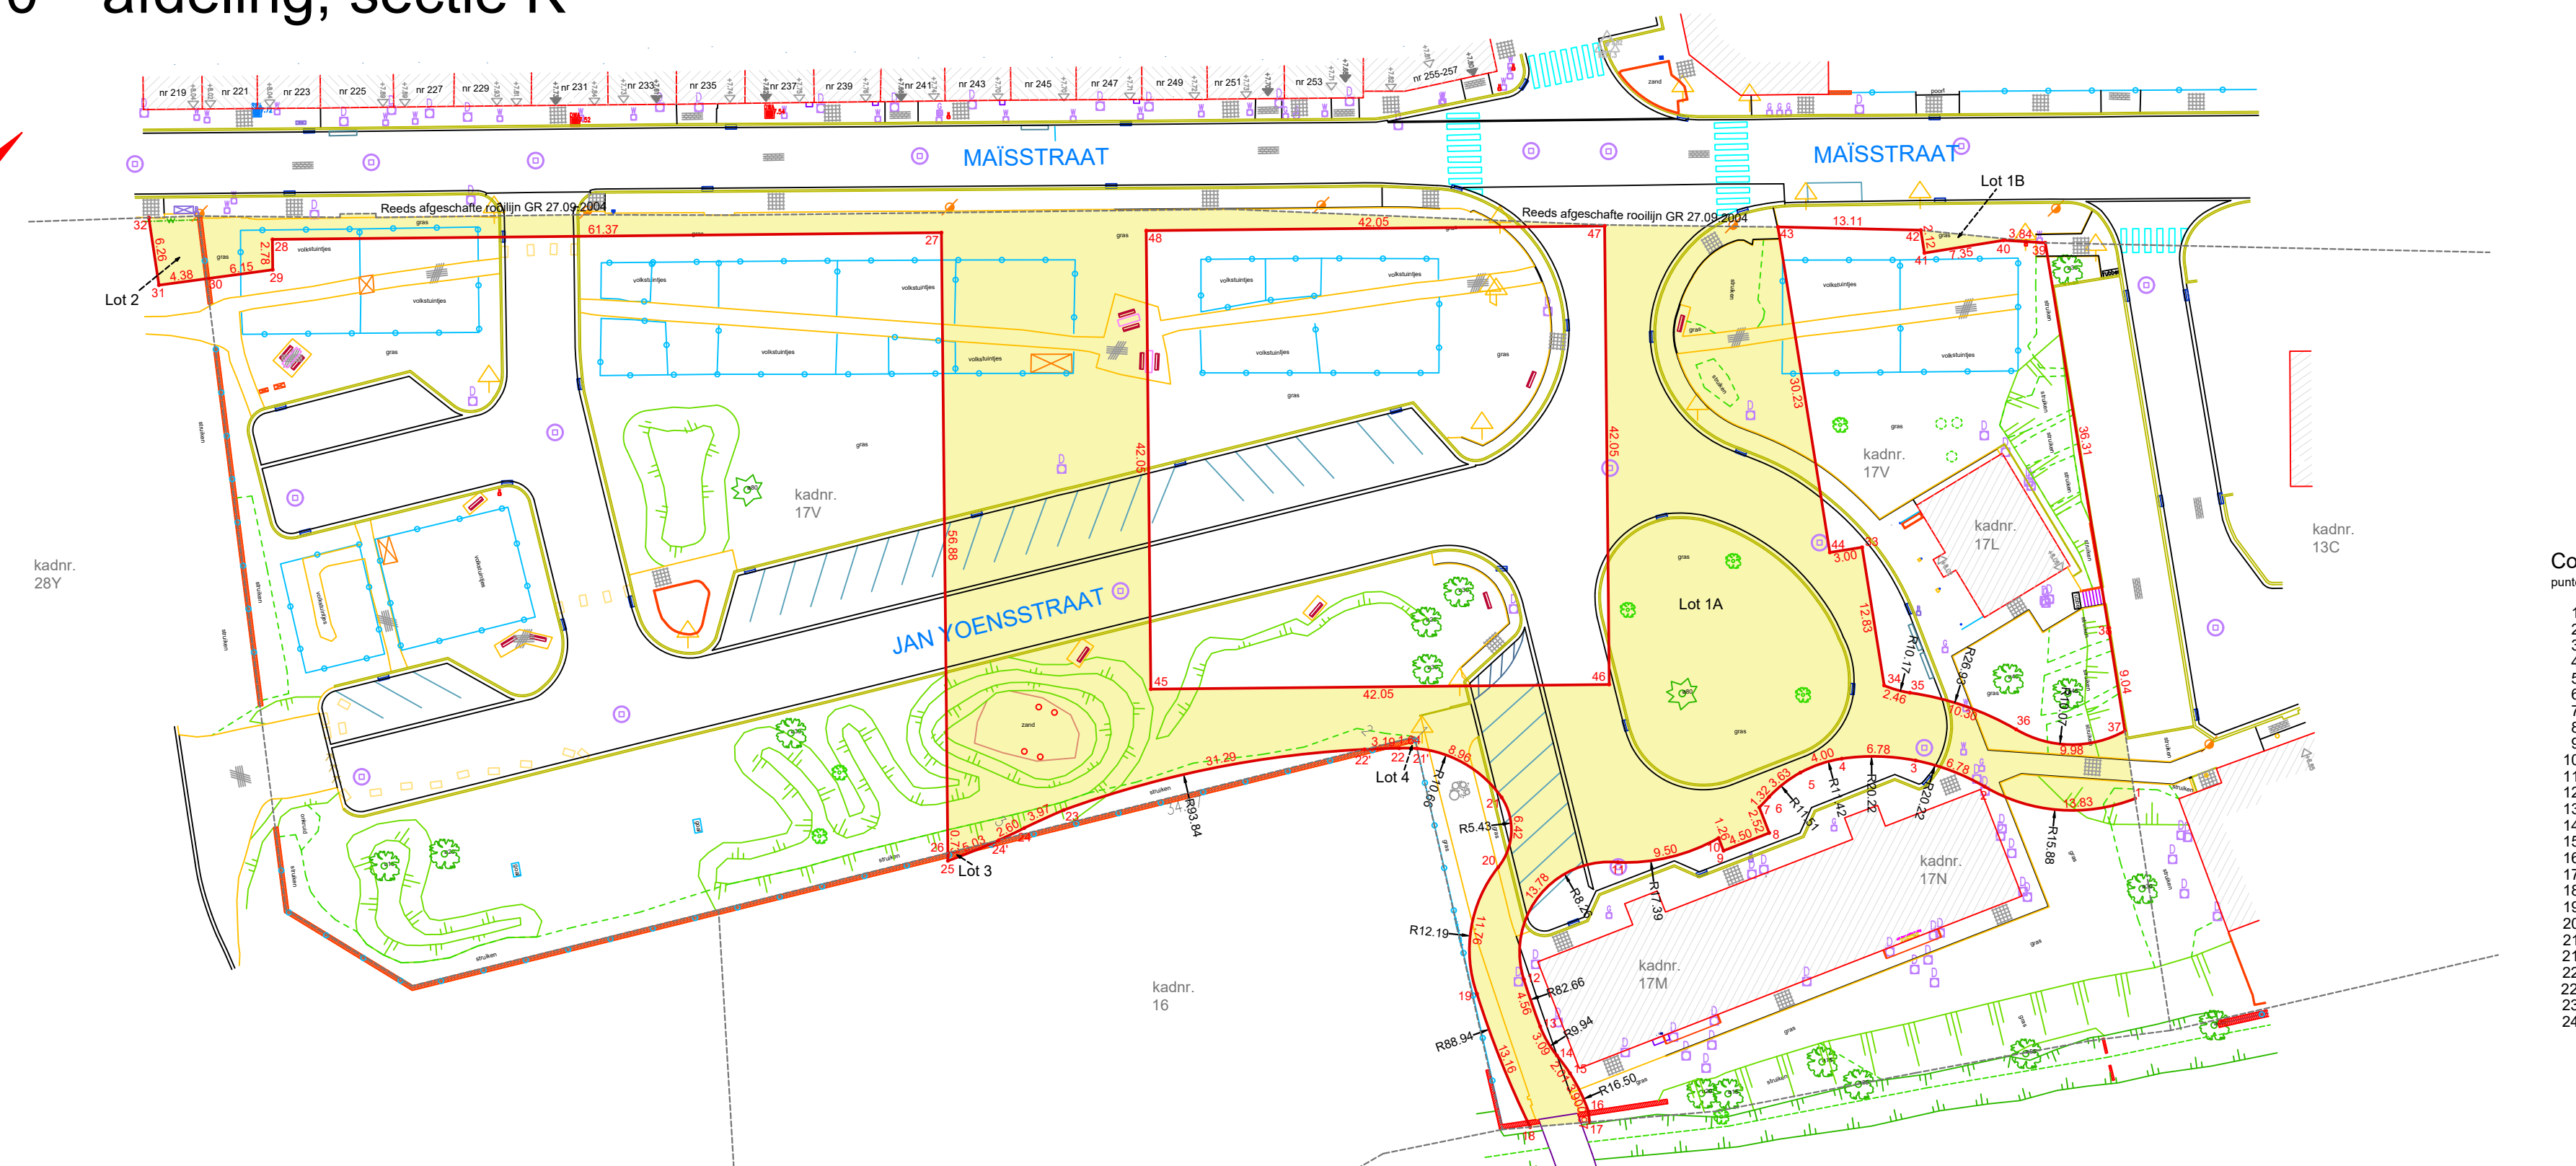


Gent, 10^{de} afdeling, sectie K

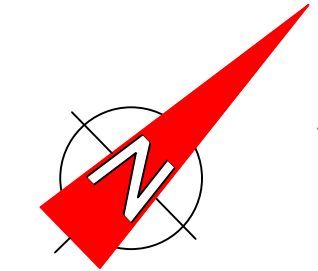

- LEGENDE**
- asfalt
 - betonstraatstenen
 - betontegels
 - cementbeton
 - dekkel algemeen
 - dekkel rond rotering
 - droepel garage
 - droepel gebouw
 - huisaansluiting DWA
 - hydrant
 - speeltuig
 - kleine loofboom
 - loofboom
 - multipeel polygoonpunt
 - naaldboom
 - paal verlichting
 - reflectorpaal
 - straatkap gas
 - straatkap telefoon
 - straatkap water
 - struik
 - verkeersbord
 - watersluis
 - zitbank
 - asgracht
 - belging
 - bilgebouw
 - boordsteen
 - bovenkant talud van een gracht
 - cultuurgrans
 - flatslating niet overdekt
 - gebouw
 - goal
 - kolom beton
 - kolom staal
 - kopmuur
 - keldergat
 - new jersey
 - muur hoog
 - muur laag
 - nutskast algemeen lijn
 - onderkant talud
 - parkeermeter of betaalautomat
 - parkeerplaats
 - rand hardhard
 - rand hardzacht
 - rand onverharde weg
 - brug
 - tafel
 - trap
 - vangrail
 - zebrapad

Coördinatenlijst Lambert '72
punten niet gematerialiseerd, tenzij anders vermeld

1	104273.26	196205.59	24'	104201.96	196123.00
2	104261.62	196191.15	25	104200.05	196118.34
3	104255.47	196188.29	26	104199.53	196118.85
4	104250.61	196183.55	27	104158.41	196158.16
5	104248.88	196179.95	28	104116.00	196113.81
6	104248.47	196176.34	29	104118.01	196111.89
7	104248.53	196175.02	30	104114.34	196106.95
8	104250.84	196174.04	31	104111.73	196103.43
9	104249.09	196169.90	32	104106.65	196107.09
10	104247.93	196170.39	33	104238.05	196198.43
11	104243.07	196162.23	34	104248.53	196191.03
12	104244.74	196148.55	35	104250.66	196192.25
13	104248.87	196146.61	36	104259.87	196196.87
14	104251.86	196145.84	38	104259.55	196209.13
15	104253.84	196145.56	39	104229.80	196229.96
16	104257.55	196144.33	40	104226.96	196227.38
17	104258.30	196143.72	41	104222.73	196221.37
18	104254.84	196139.51	42	104220.99	196222.80
19	104242.68	196144.55	43	104211.63	196213.42
20	104235.73	196154.04	44	104236.32	196195.98
21	104231.37	196158.75	45	104201.79	196142.66
21'	104222.74	196156.33	46	104230.85	196173.05
22	104221.59	196155.18	47	104200.47	196202.11
22'	104219.43	196152.82	48	104171.40	196171.73
23	104204.14	196129.19			
24	104202.80	196125.46			



SCHAAL: 1/500

Eke eindgebruiker van de digitale versie van deze opmeting dient zich ervan te vergewissen dat de nauwkeurigheid van elk object op dit plan bepaald wordt door de ideale situatie, zijn referentie en zijn absolute positie. Elk object heeft een standaardwijking afhankelijk van de gebruikte opmetings- en kartentechniek welke werd gekozen in functie van de specificaties van de opdracht. Elk ontwerp of ingrijping met specifieke nauwkeurigheidseisen, gebaseerd en/of ingepast op de digitale versie, dient voor uitvoering of verdere goedkeuring te worden nagetoken en/of gecontroleerd op nauwkeurigheid voor het beoogde doel.

- LEGENDE**
- over te dragen aan het openbaar domein
 - bestaande perceelsgrenzen en/of kadastrale grenzen
 - nieuwe rooilijn

INNEMINGSTABEL										
Gemeente: GENT, 10 de AFD, Sectie K										
LOTNR	AFD.	SECTIE	Nr.	AARD	KADASTRALE OPPERVLAKTE	OPPERVLAKTES ROOILIJNPLAN	VEEHOEKSLIJN	EGENAAR(S)	RECHTEN	ADRES
					Al te slaan	Tu te nemen				
1A	10	K	17V	Grond	10750 m²	3025m²	1-2-3-4-5-6-7-8-9-10-11-12-13-14-15-16-17-18-19-20-21-21'-22'-23-24-24'-24-26-27-28-29-30 45-46-47-48-45 42-43-44-33-34-35-36-37-38-39	Stad Gent	VE 1/1	Bolemarkt 1 9000 Gent
1B	10	K	17V	Grond	10750 m²	8 m²	39-40-41-42	Stad Gent	VE 1/1	Bolemarkt 1 9000 Gent
2	10	K	28Y	Grond	31517 m²	27 m²	30-31-32	Stad Gent	VE 1/1	Bolemarkt 1 9000 Gent
3	10	K	16	Grond	3140 m²	2 m²	24-25-26	Stad Gent	VE 1/1	Bolemarkt 1 9000 Gent
4	10	K	16	Grond	3140 m²	2 m²	21-22-22	Stad Gent	VE 1/1	Bolemarkt 1 9000 Gent

Kadastrplan

