


PL721 Situatieplan

Straatnaam
— Hoenderhoekpad

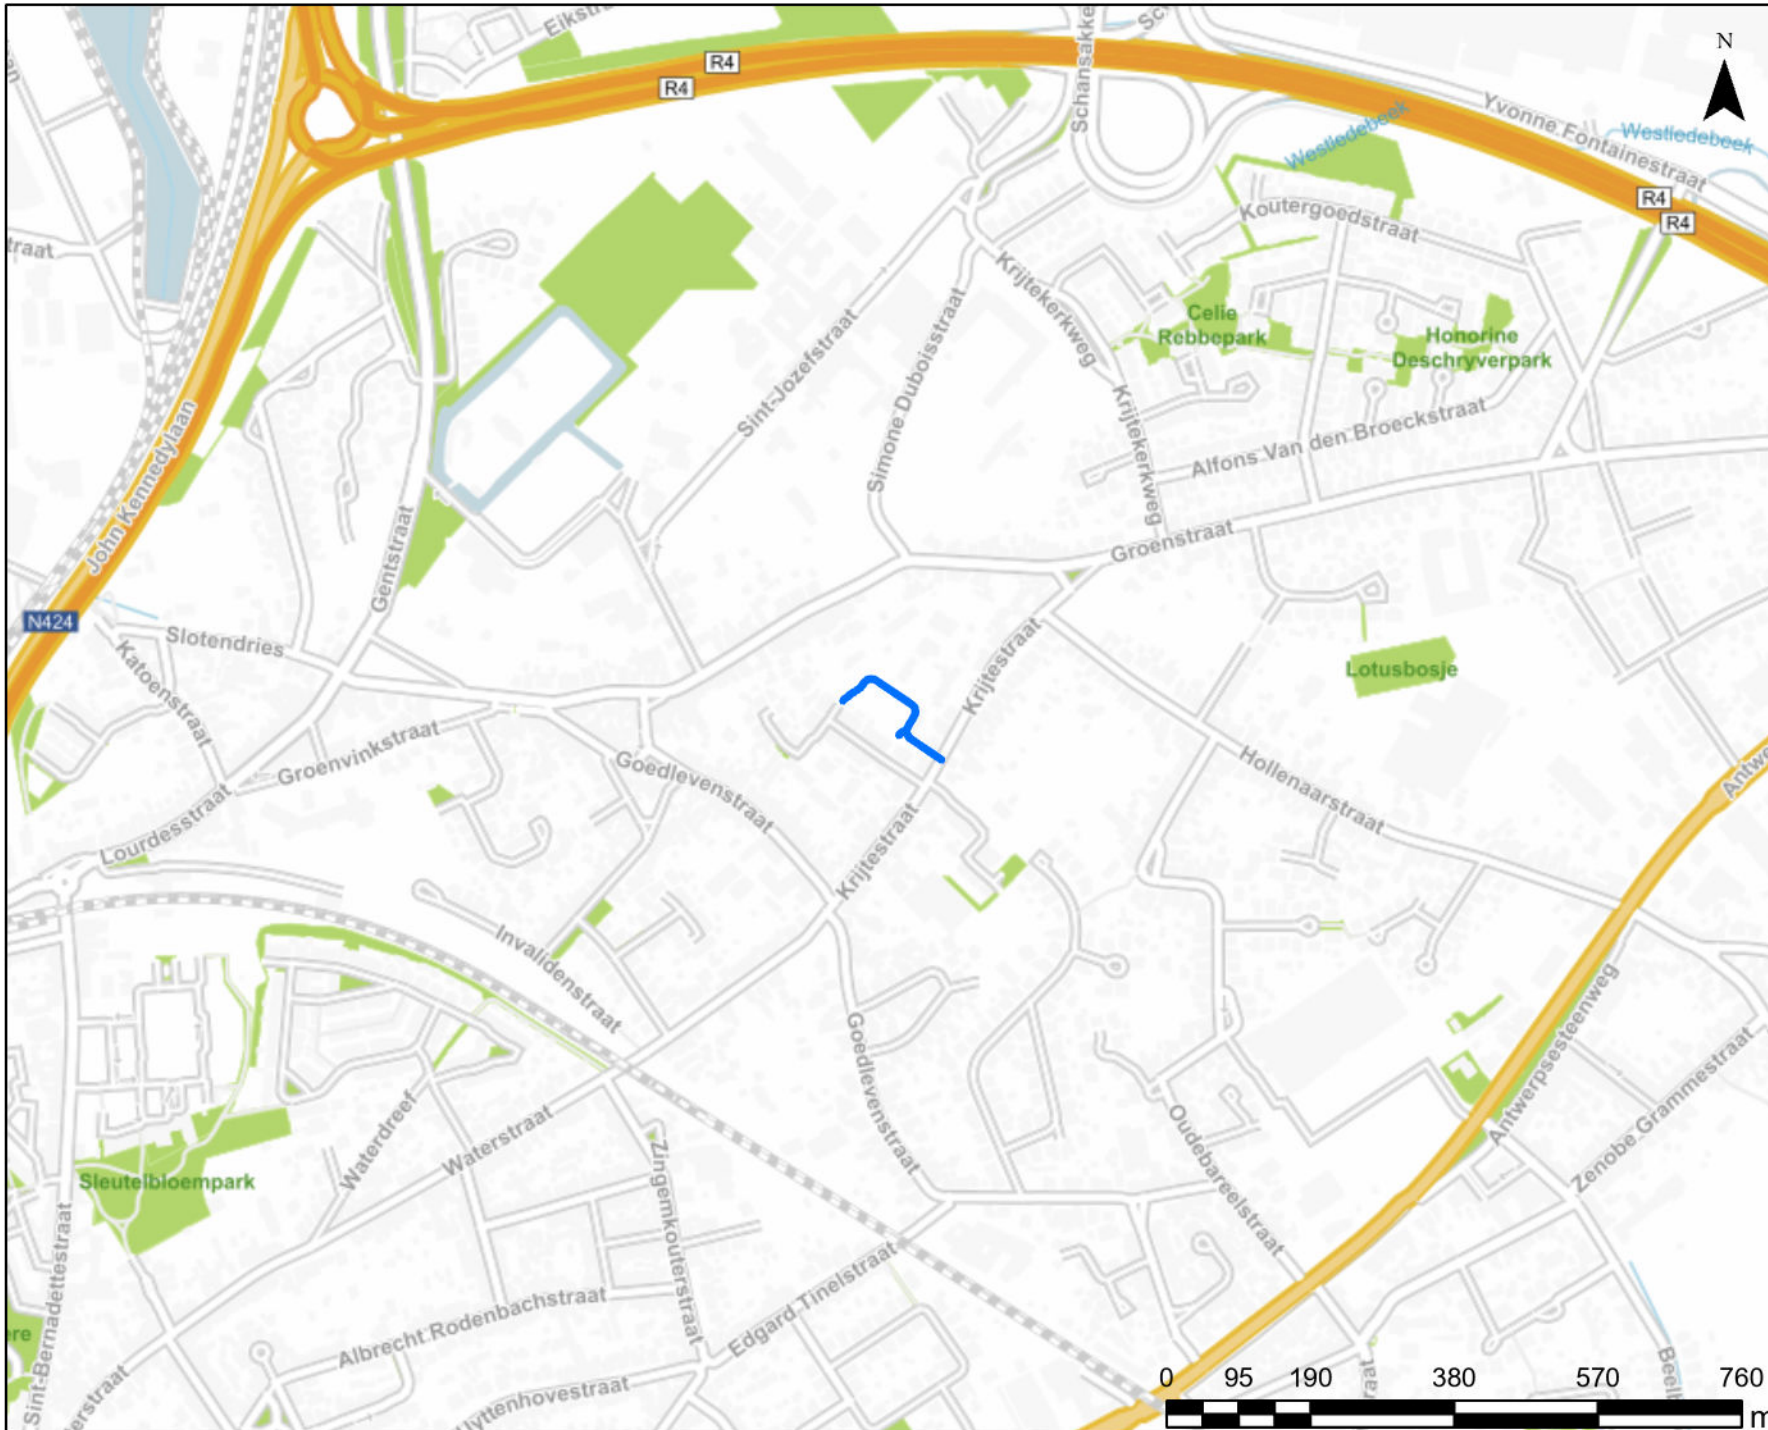

WEGEN, BRUGGEN EN WATERLOPEN
Administratief Centrum Stad Gent
Woodrow Wilsonplein 1
9000 - GENT