



2026_CBS_02986 Nieuw aanvullend reglement van de politie op het wegverkeer - gemeenteweg - Granietstraat - nieuwe parkeermaatregel(en) - Vaststelling

Beslissing: Goedgekeurd in besloten vergadering van 9 april 2026

Zijn aanwezig bij de beslissing van dit punt:

Hafsa El-Bazioui, schepen-voorzitter; Astrid De Bruycker, schepen; Sofie Bracke, schepen; Bram Van Braeckvelt, schepen; Filip Watteeuw, schepen; Christophe Peeters, schepen
Liesbet Vertriest, adjunct-algemeendirecteur

Bevoegd: Joris Vandenbroucke

Betrokken: Mathias De Clercq

Juridisch kader

De volgende bepalingen zijn van toepassing inzake de bevoegdheid:

- De Nieuwe Gemeentewet 24 juni 1988, artikel 119;
- Het Decreet van 16 mei 2008 betreffende de aanvullende reglementen op het wegverkeer en de plaatsing en bekostiging van verkeerstekens, artikel 5, § 1, 2e lid;
- Het Decreet over het lokaal bestuur van 22 december 2017, artikel 41, 2°;
- Het gemeenteraadsbesluit van 15 december 2015, houdende de delegatie van de vaststellingsbevoegdheid inzake gemeentelijke aanvullende reglementen op het wegverkeer.

De beslissing wordt genomen op grond van:

- Wet betreffende de politie over het wegverkeer, gecoördineerd bij Koninklijk Besluit van 16 maart 1968;
- Decreet van 16 mei 2008 betreffende de aanvullende reglementen op het wegverkeer en de plaatsing en bekostiging van de verkeerstekens;
- Koninklijk Besluit van 1 december 1975 houdende algemeen reglement op de politie van het wegverkeer en van het gebruik van de openbare weg;
- Ministerieel Besluit van 11 oktober 1976 waarbij de minimumafmetingen en de bijzondere plaatsingsvoorwaarden van de verkeerstekens worden bepaald;
- Uitvoeringsbesluit van 23 januari 2009 betreffende de aanvullende reglementen op het wegverkeer en de plaatsing en bekostiging van de verkeerstekens;
- Omzendbrief MOB/2009/1 van 3 april 2009.

Motivering

- De nieuwe maatregel die bij dit besluit getroffen wordt is het invoeren van 6 voorbehouden bewonersparkeerplaatsen. De wijk kent tot op heden geen parkeerplaatsen voorbehouden voor bewoners, maar wel een zekere parkeerdruk door de gevestigde medische- en onderwijsinstellingen.

- Bij collegebesluit van 29 maart 2018 werd de bestaande toestand geregulariseerd en er werden geen nieuwe verkeersmaatregelen ingevoerd.

Bijgevoegde bijlage(n):

- Aanvullend reglement Granietstraat dossier P-827090.pdf (deel van de beslissing)
- Signalisatieplan cluster Steenakker Dossier P-827090 (deel van de beslissing)

Beslissing

Beslist het volgende:

Artikel 1:

Heft op het aanvullend reglement van de politie op het wegverkeer betreffende de gemeenteweg Granietstraat, goedgekeurd in zitting van 29 maart 2018, van zodra het nieuwe reglement in werking treedt.

Artikel 2:

Stelt vast het bijgevoegd aanvullend reglement van de politie op het wegverkeer en het signalisatieplan betreffende de gemeenteweg Granietstraat.

2026_CBS_02986 - Nieuw aanvullend reglement van de politie op het wegverkeer - gemeenteweg - Granietstraat - nieuwe parkeermaatregel(en)

Vastgesteld in het College van Burgemeester en Schepenen van 9 april 2026

Bekendgemaakt op 10 april 2026

Geldig vanaf 15 april 2026

Referentienummer 2026_CBS_02986

Reglement

Artikel 1.

Op de Granietstraat van het kruispunt met de Arduinstraat tot het kruispunt met de Steenakker aan de kant van de onpare huisnummers geldt:

het parkeren is verboden; het begin van de parkeerreglementering wordt aangeduid; het einde van de parkeerreglementering wordt aangeduid.

Dit wordt aangeduid door verkeerstekens:

- E1
- GXa
- GXb


Artikel 2.

Op de Granietstraat, vanaf huisnummer 2 tot en met huisnummer 10 geldt het parkeren is toegelaten; het parkeren is voorbehouden voor voertuigen waarop de bewonerskaart is aangebracht; het begin van de parkeerreglementering wordt aangeduid; het einde van de parkeerreglementering wordt aangeduid.

Dit wordt aangeduid door verkeerstekens:


- Verkeersbord E9a
- Onderbord GVII d
- Onderbord GXa
- Onderbord GXb

(einde reglement)

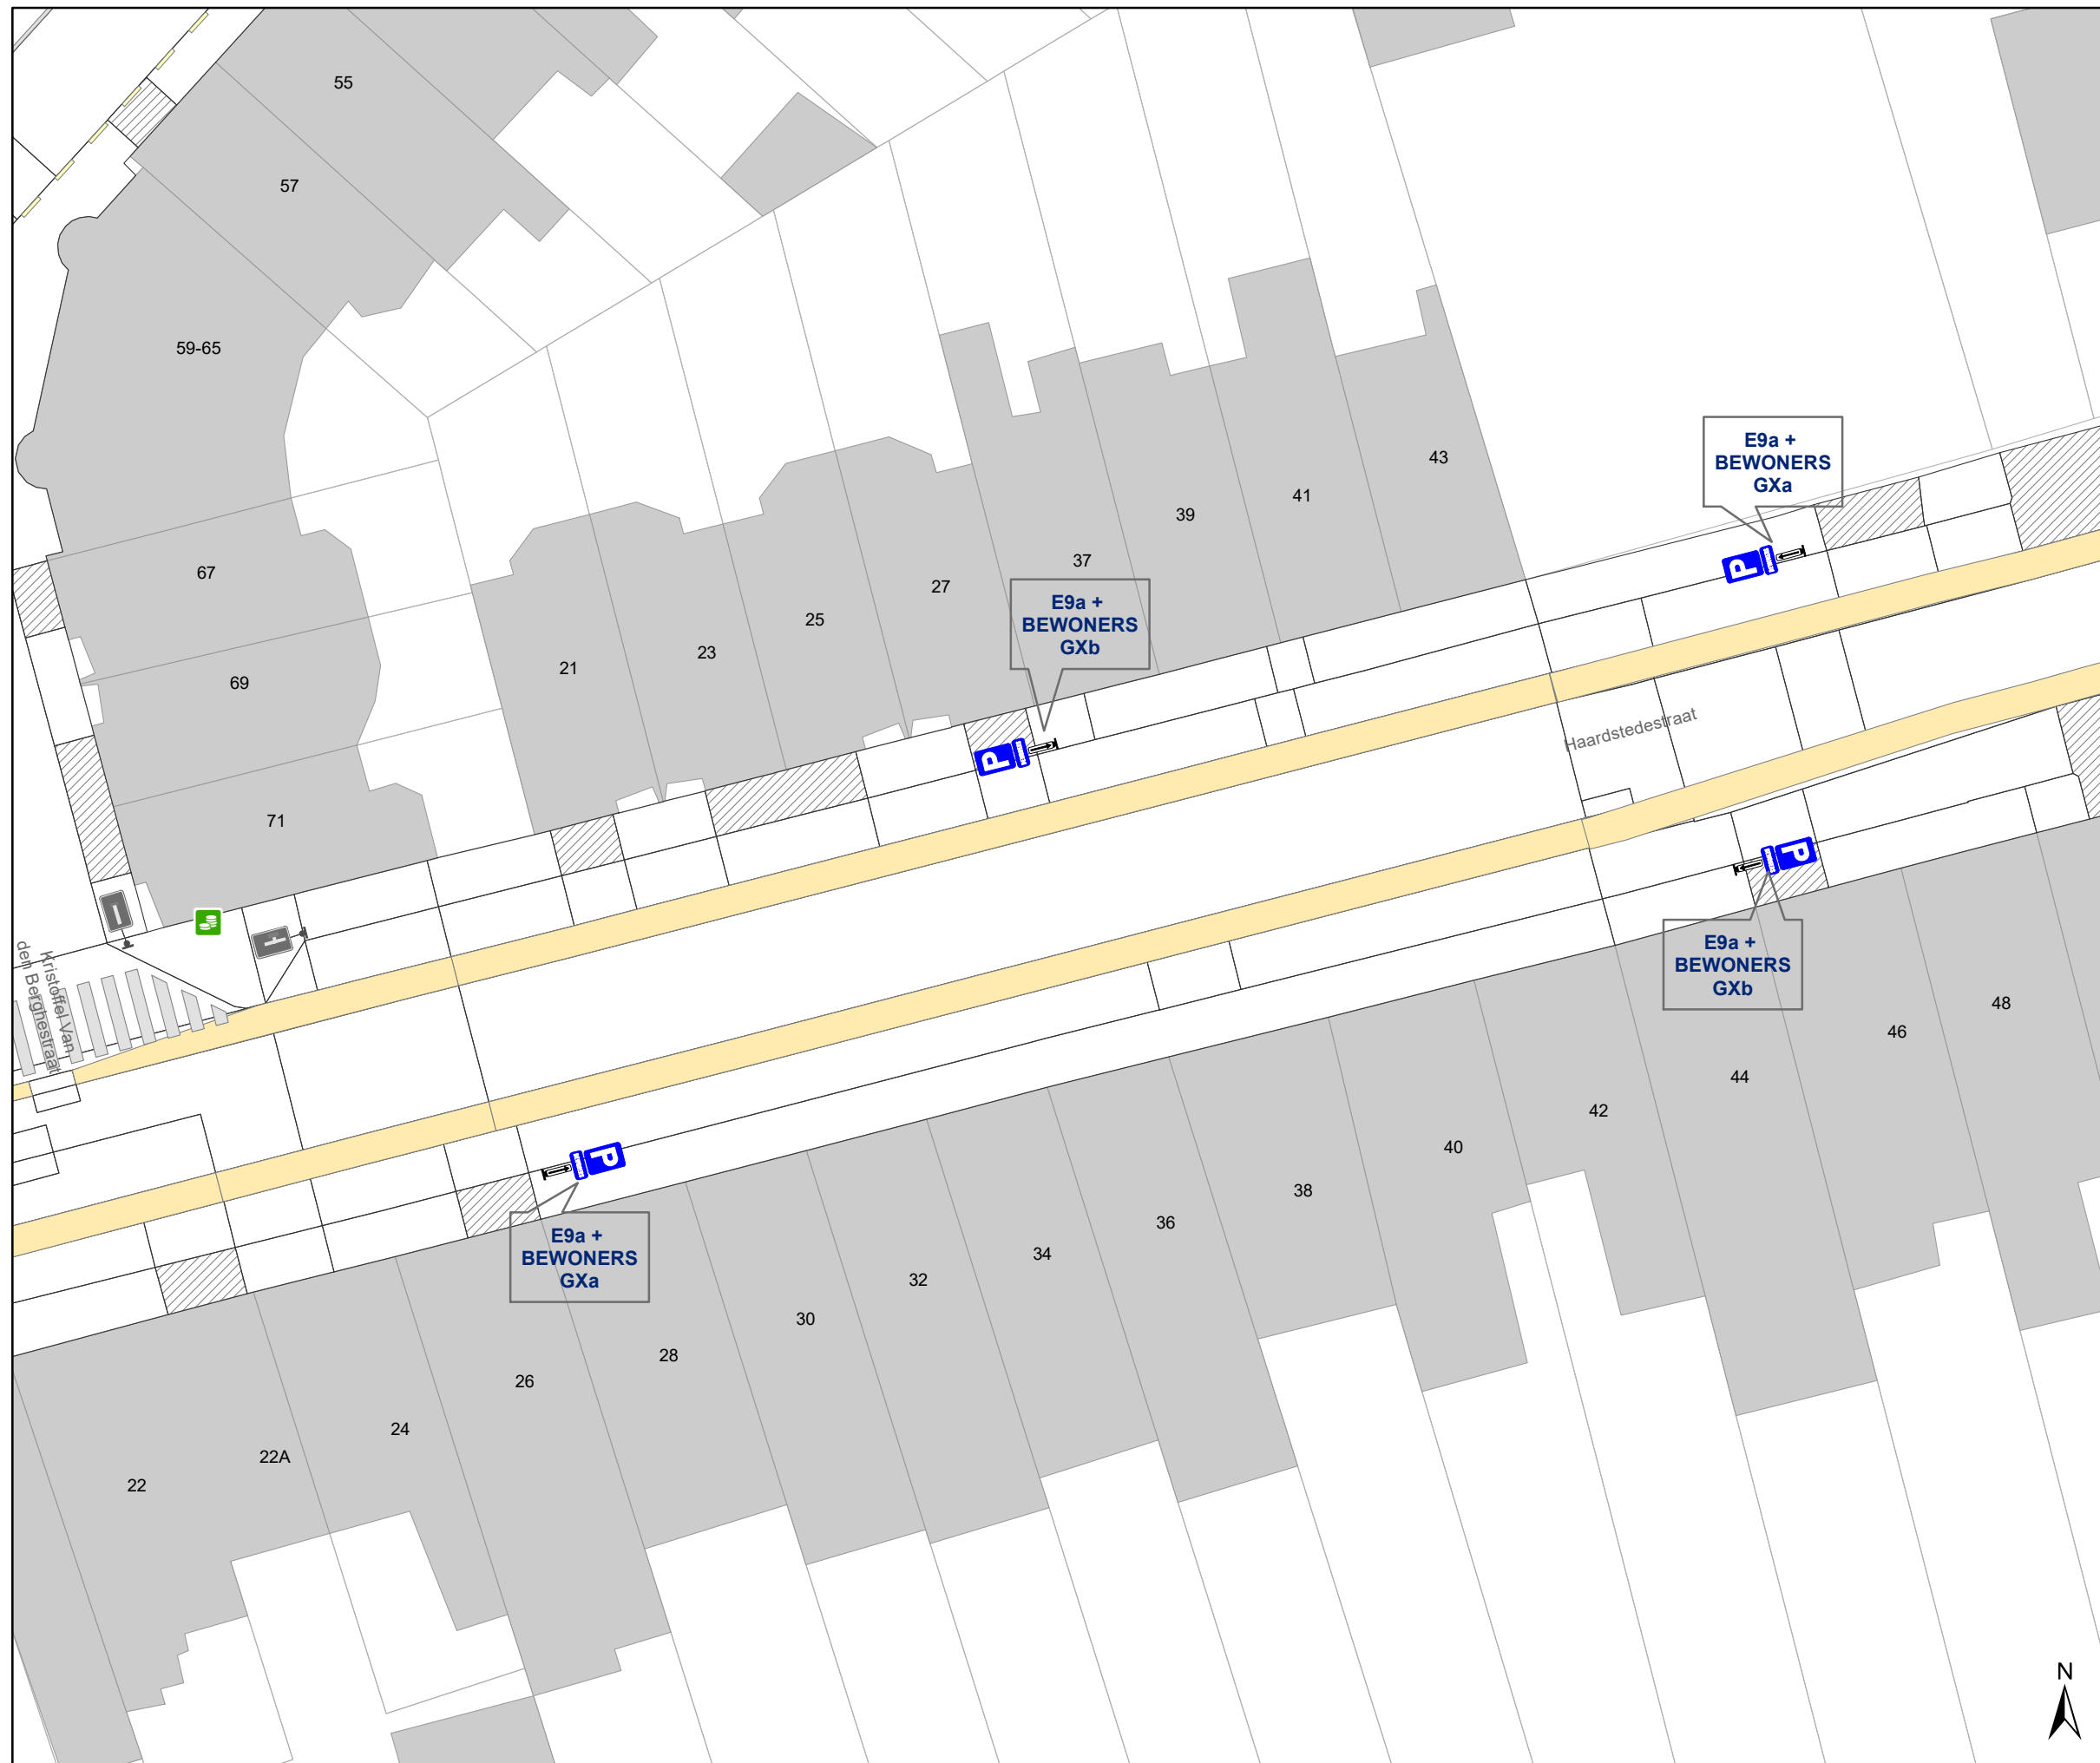

Legende

-  Bestaande verkeersborden
-  Geplande verkeersborden
-  Te verwijderen verkeersborden
-  Bestaande wegmarkeringen
-  Geplande wegmarkeringen
-  Groenvlak
-  Ander gepland dossier (in voorbereiding bij MOBBED)
-  Actieve parkeerautomaat
-  Geplande fietsenstalling
-  Gepland te verwijderen fietsenstalling

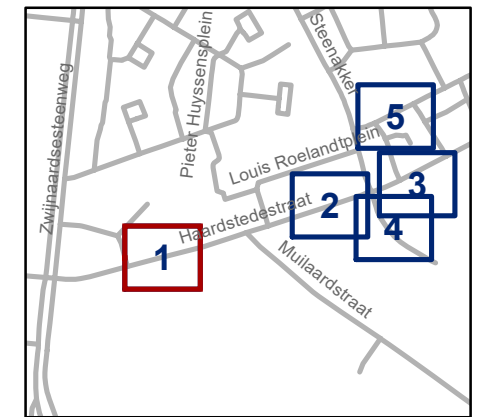


gent: Mobiliteitsbedrijf stad Gent
Verkeerstechnische taken

Steenakker
Signalisatie schoolomgeving & Compensatie bewonersparkeerh


Dossiernummer P-827090

DATUM	SCHAAL	PLAN	P FORMAAT
20/03/2026	1/250	1/5	A3

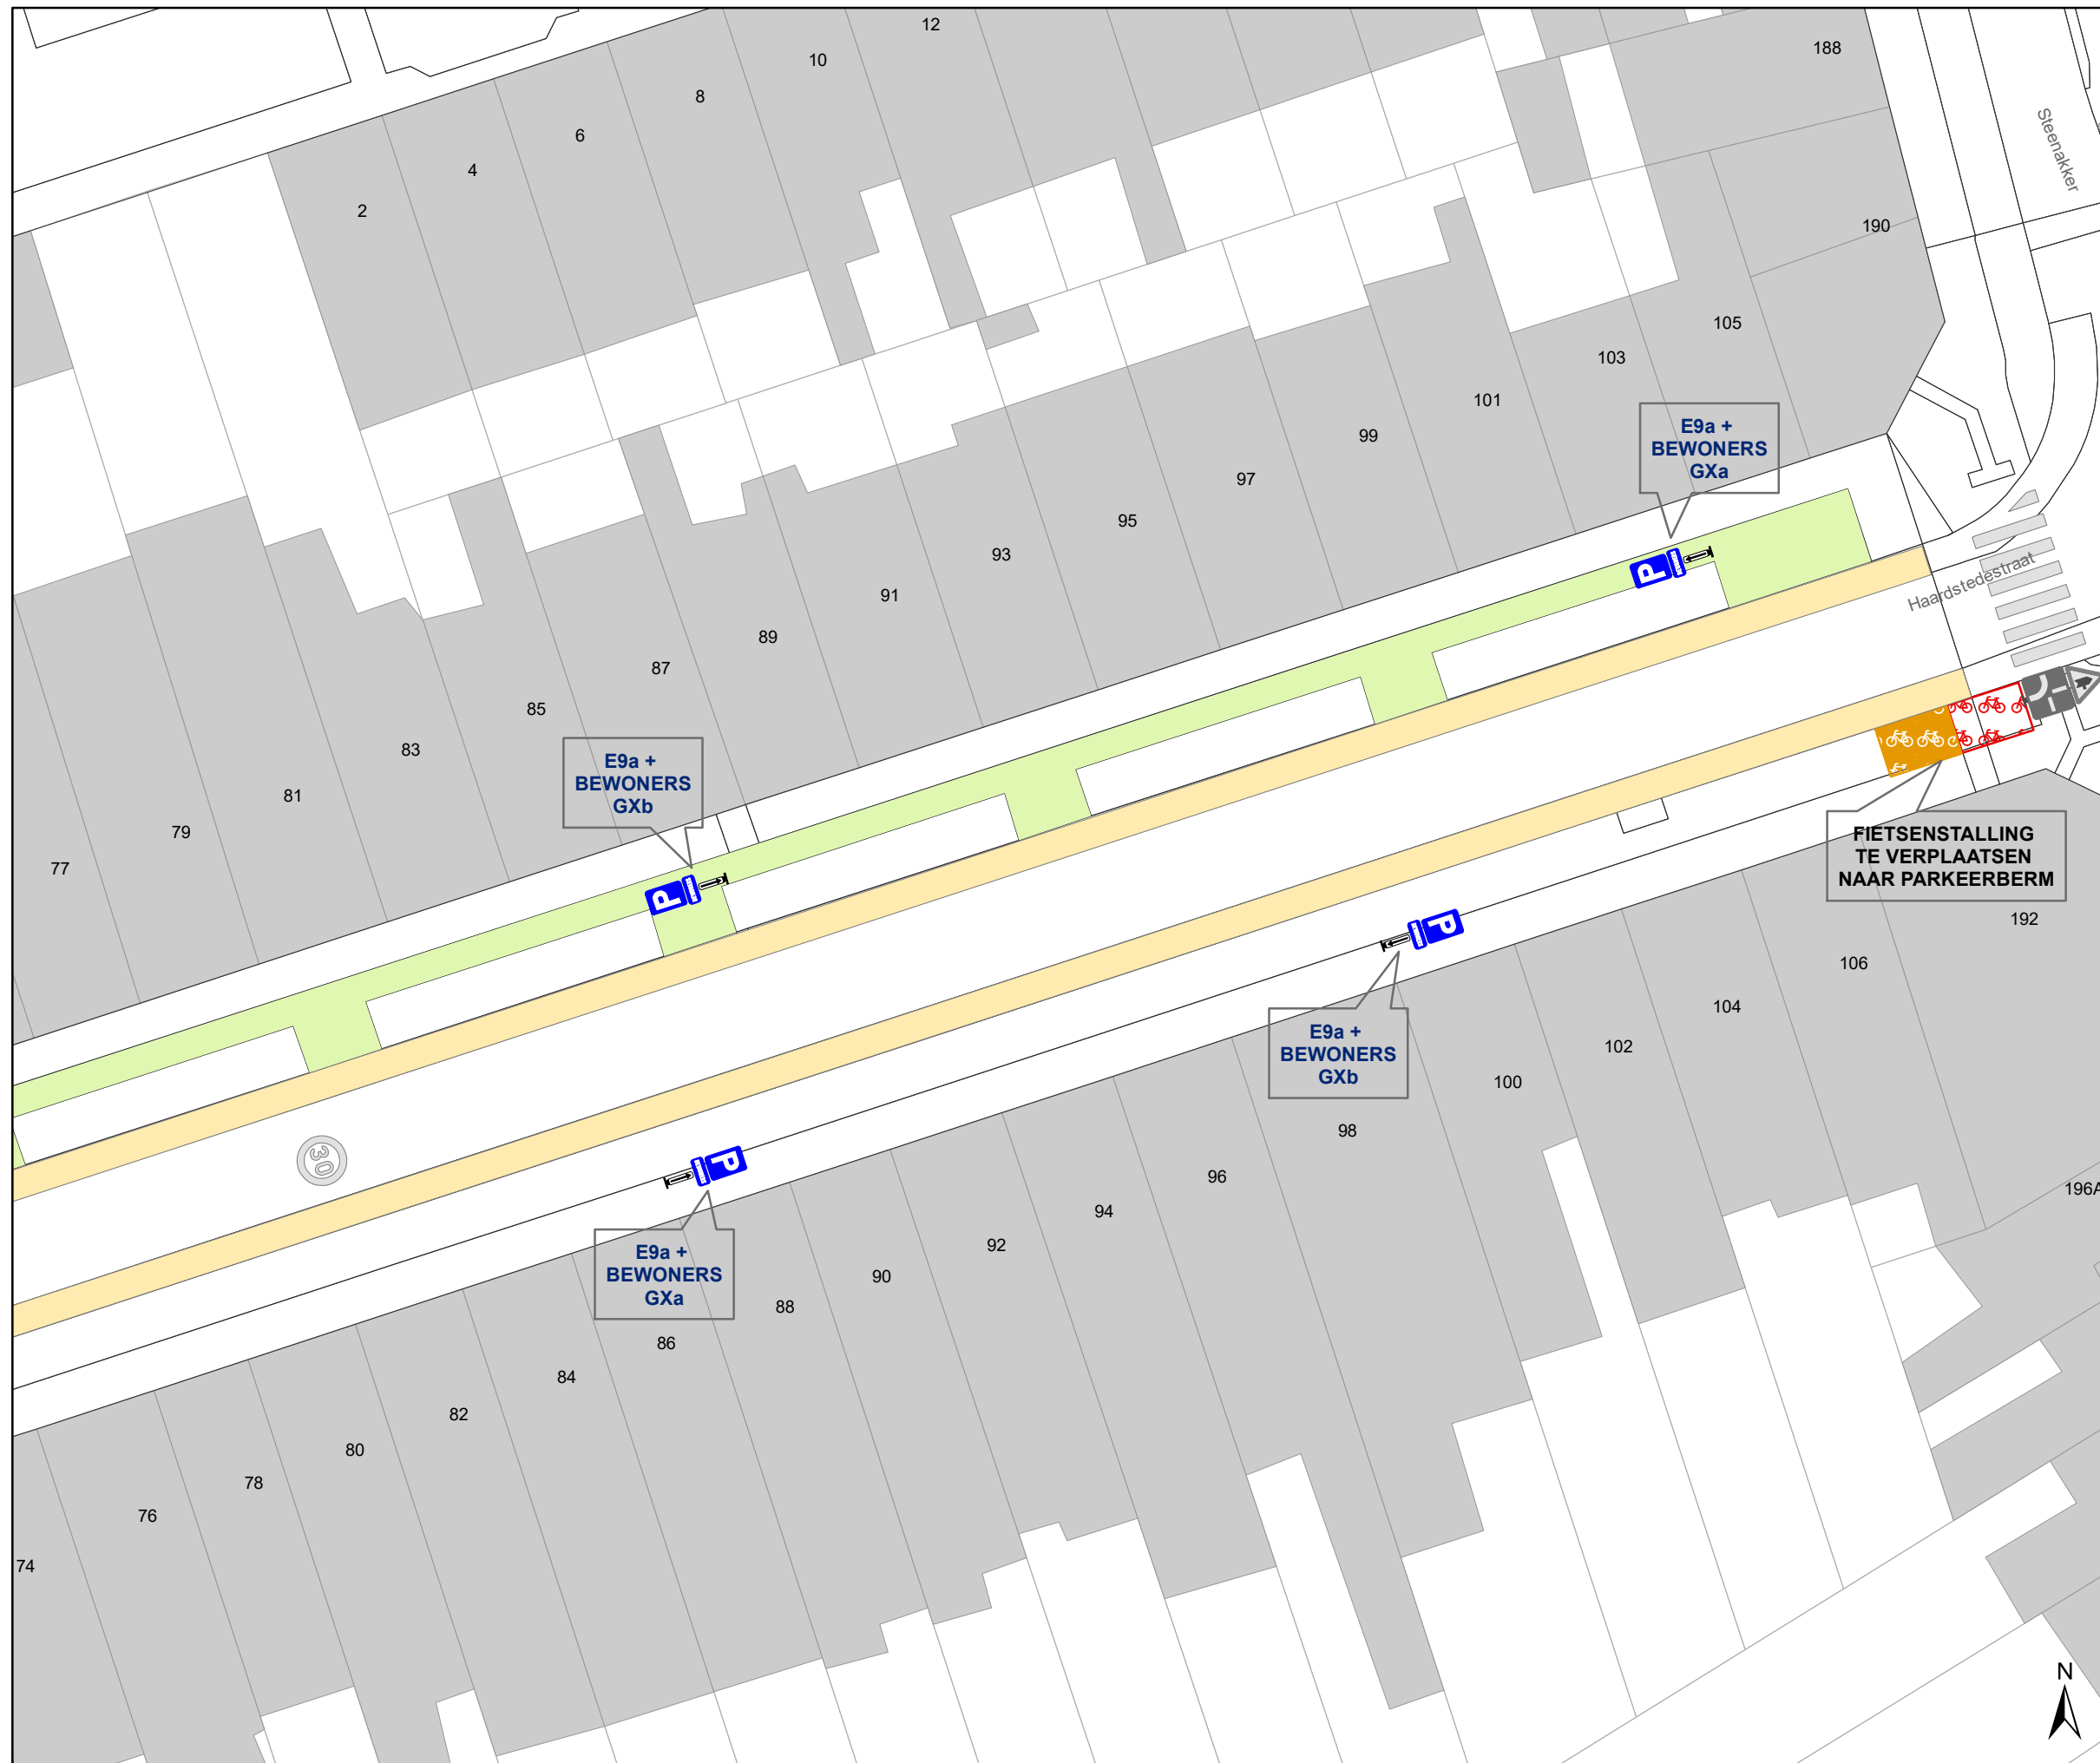

Legende

- Bestaande verkeersborden
- Geplande verkeersborden
- Te verwijderen verkeersborden
- Bestaande wegmarkeringen
- Geplande wegmarkeringen
- Groenvlak
- Ander gepland dossier (in voorbereiding bij MOBBED)
- Actieve parkeerautomaat
- Geplande fietsenstalling
- Gepland te verwijderen fietsenstalling

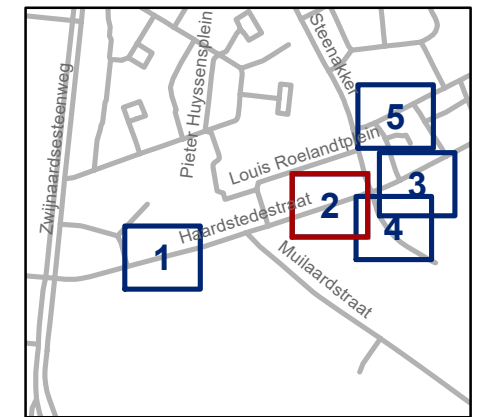


gent: Mobiliteitsbedrijf stad Gent
Verkeerstechnische taken

Steenakker
Signalisatie schoolomgeving & Compensatie bewonersparkeerh


Dossiernummer P-827090

DATUM	SCHAAL	PLAN	P FORMAAT
20/03/2026	1/250	2/5	A3

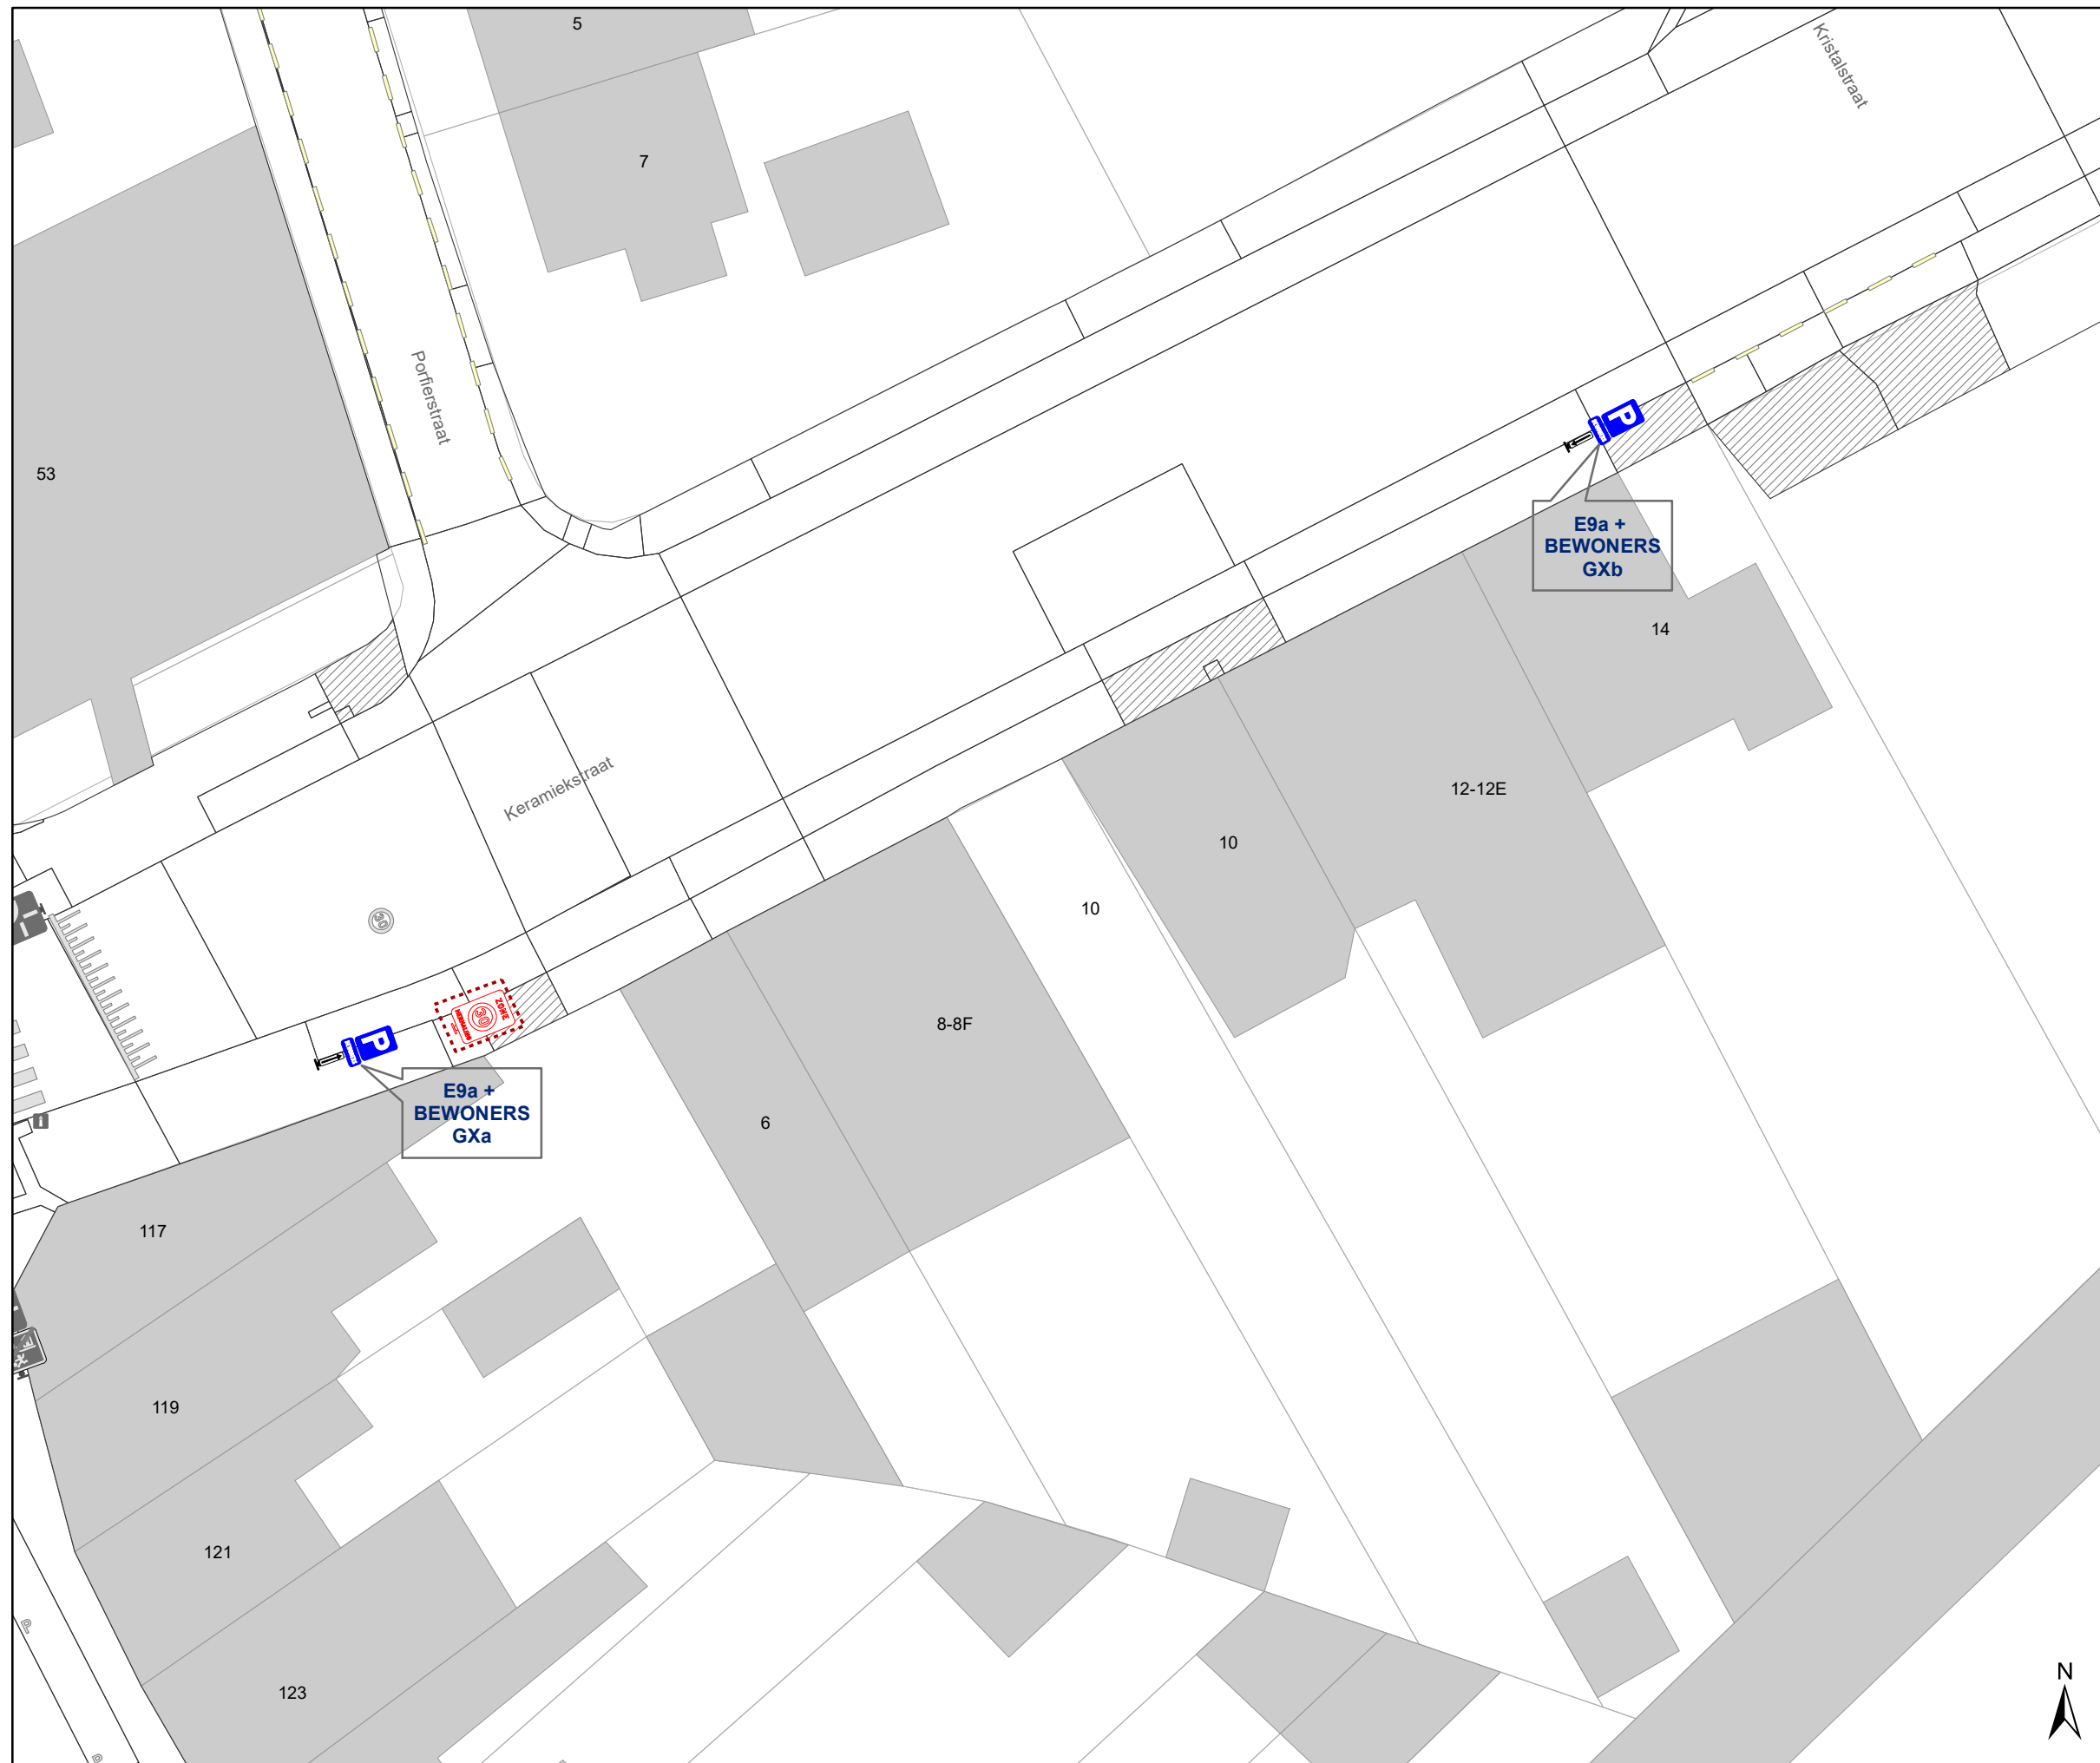

Legende

- Bestaande verkeersborden
- Geplande verkeersborden
- Te verwijderen verkeersborden
- Bestaande wegmarkeringen
- Geplande wegmarkeringen
- Groenvlak
- Ander gepland dossier (in voorbereiding bij MOBBED)
- Actieve parkeerautomaat
- Geplande fietsenstalling
- Gepland te verwijderen fietsenstalling

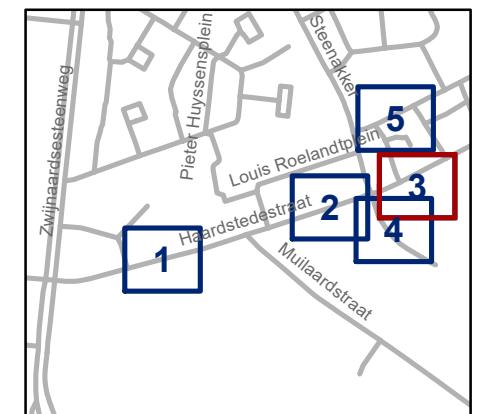


gent: Mobiliteitsbedrijf stad Gent
Verkeerstechnische taken

Steenakker
Signalisatie schoolomgeving & Compensatie bewonersparkeer

Dossiernummer P-827090


DATUM	SCHAAL	PLAN	P FORMAAT
20/03/2026	1/250	3/5	A3



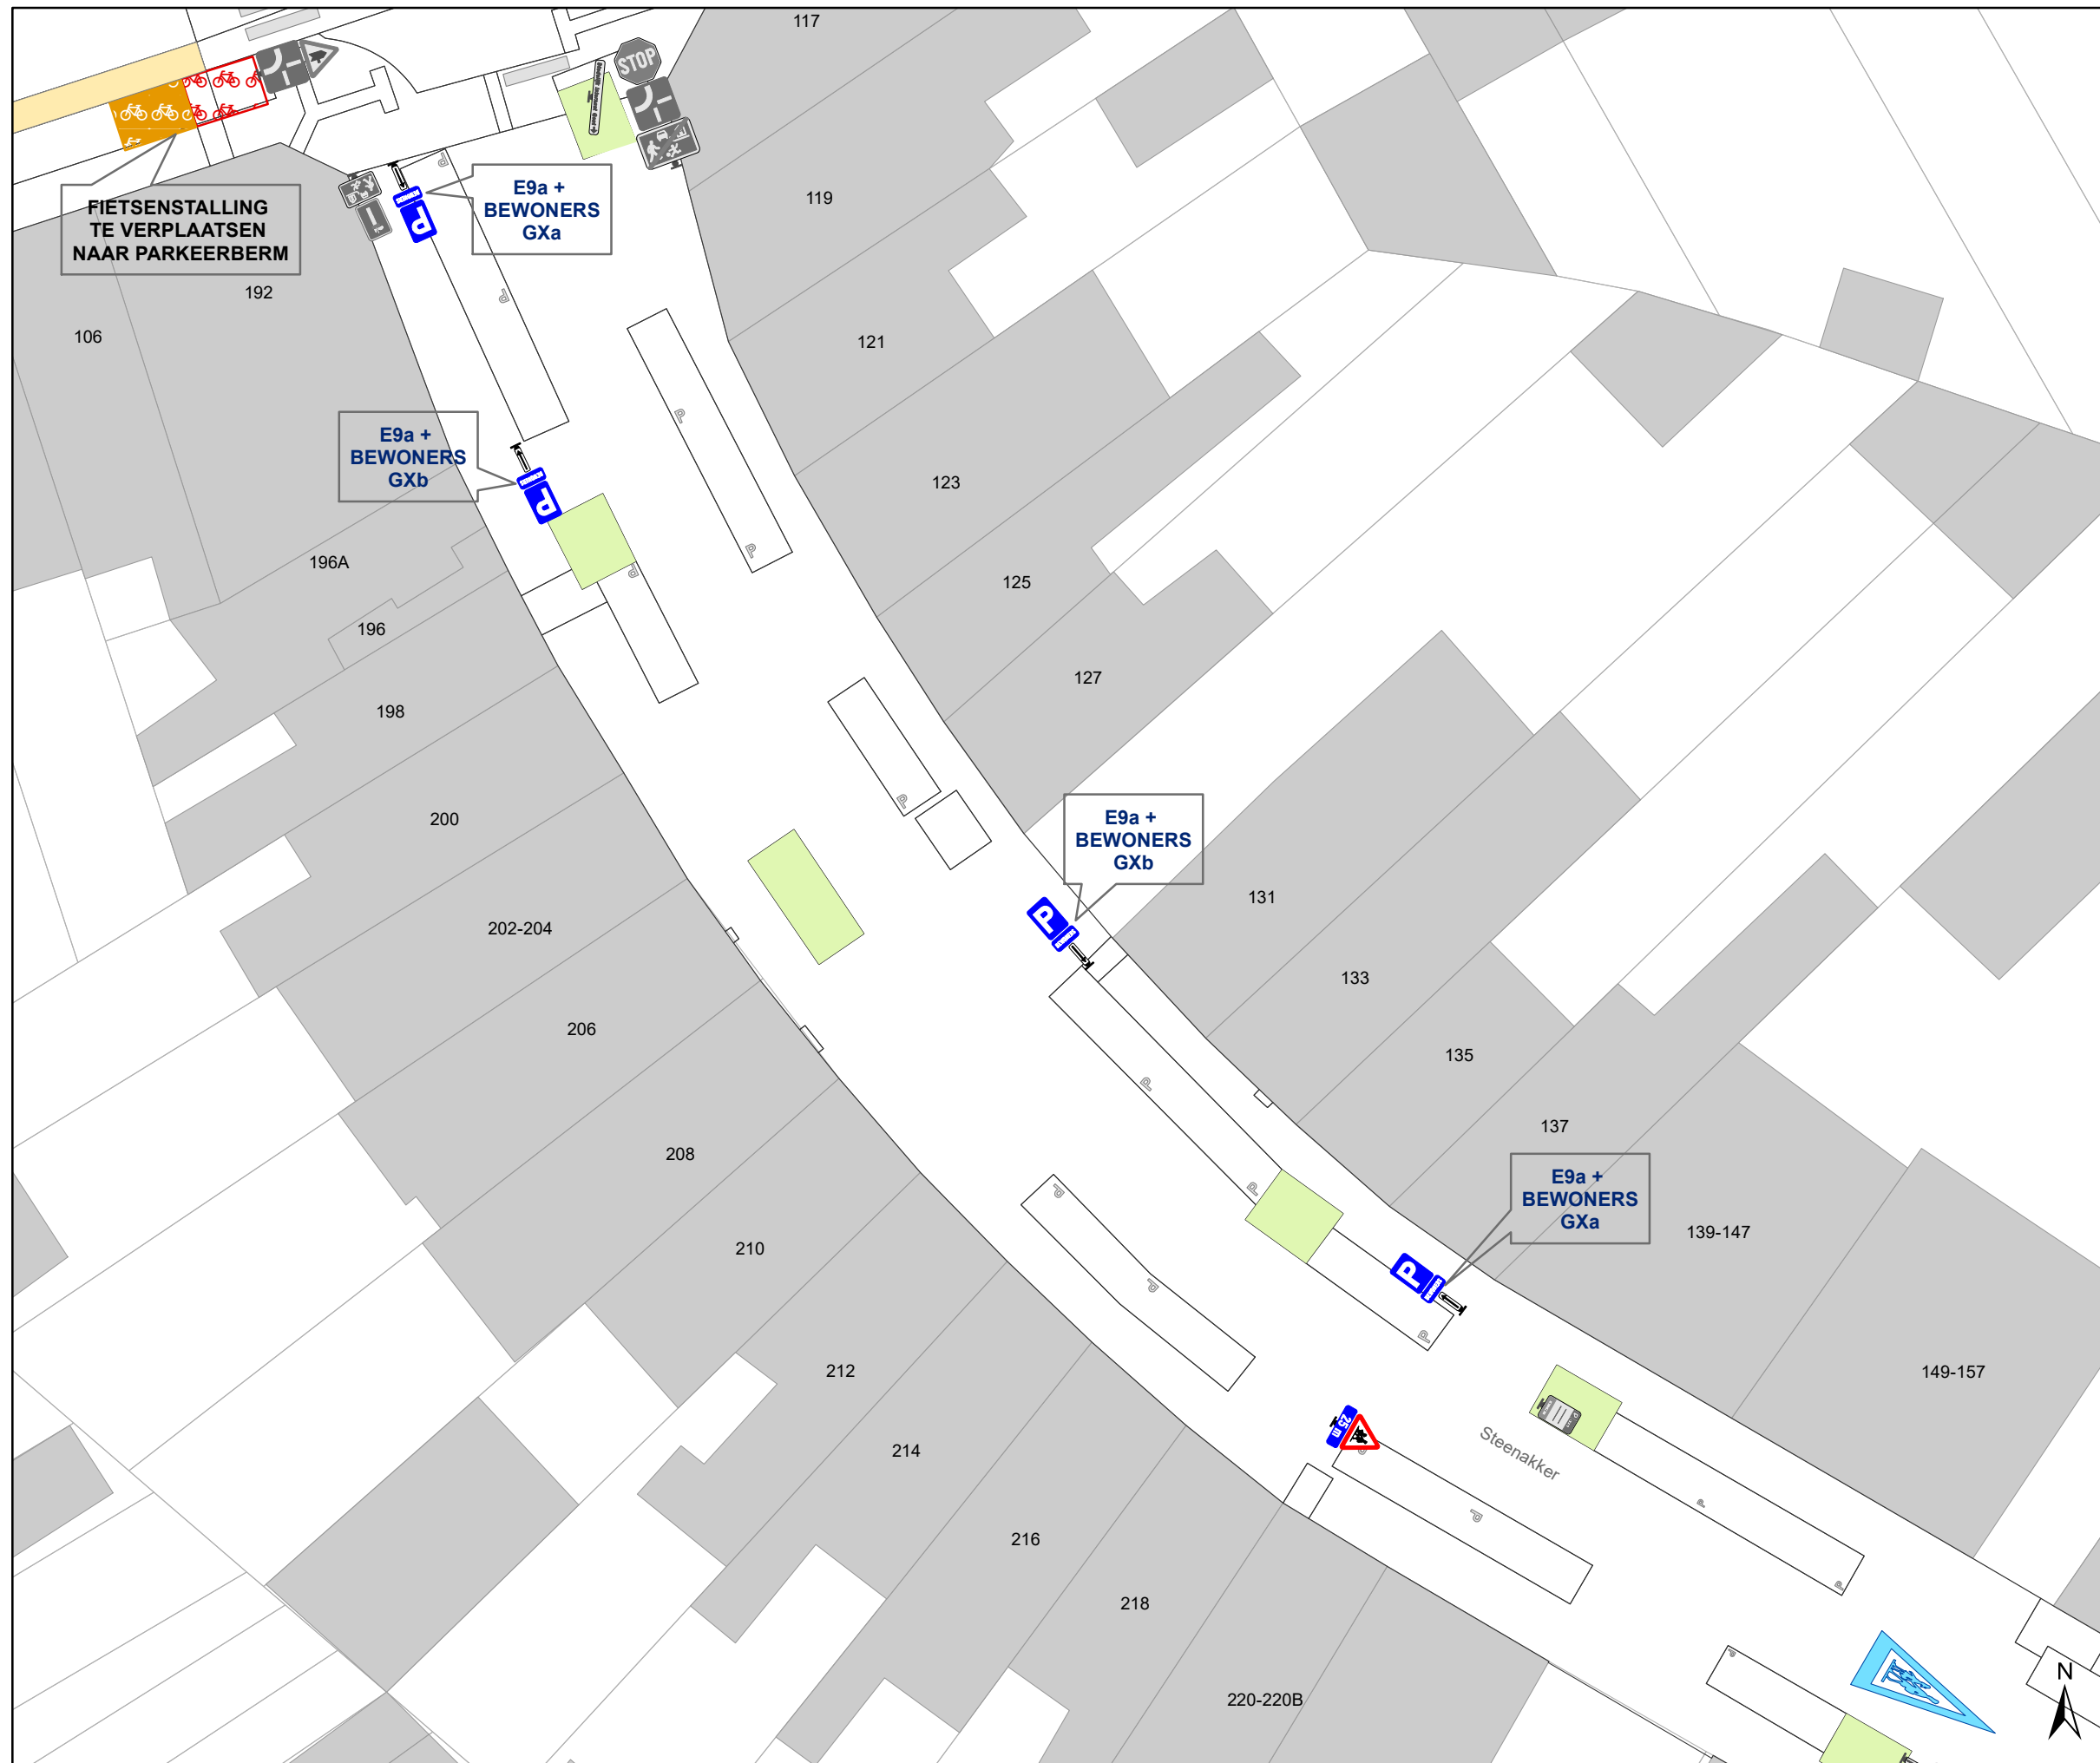

Legende

-  Bestaande verkeersborden
-  Geplande verkeersborden
-  Te verwijderen verkeersborden
-  Bestaande wegmarkeringen
-  Geplande wegmarkeringen
-  Groenvlak
-  Ander gepland dossier (in voorbereiding bij MOBBED)
-  Actieve parkeerautomaat
-  Geplande fietsenstalling
-  Gepland te verwijderen fietsenstalling

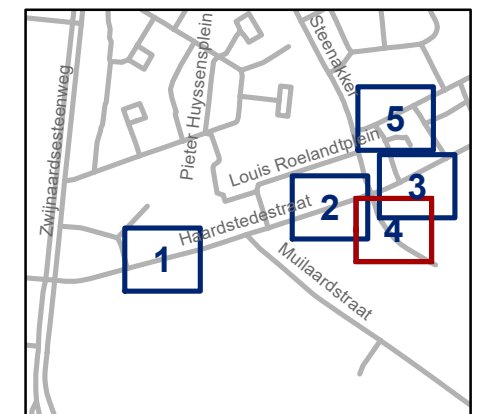


gent: Mobiliteitsbedrijf stad Gent
Verkeerstechnische taken

Steenakker
Signalisatie schoolomgeving & Compensatie bewonersparkeerh


Dossiernummer P-827090

DATUM	SCHAAL	PLAN	P FORMAAT
20/03/2026	1/250	4/5	A3

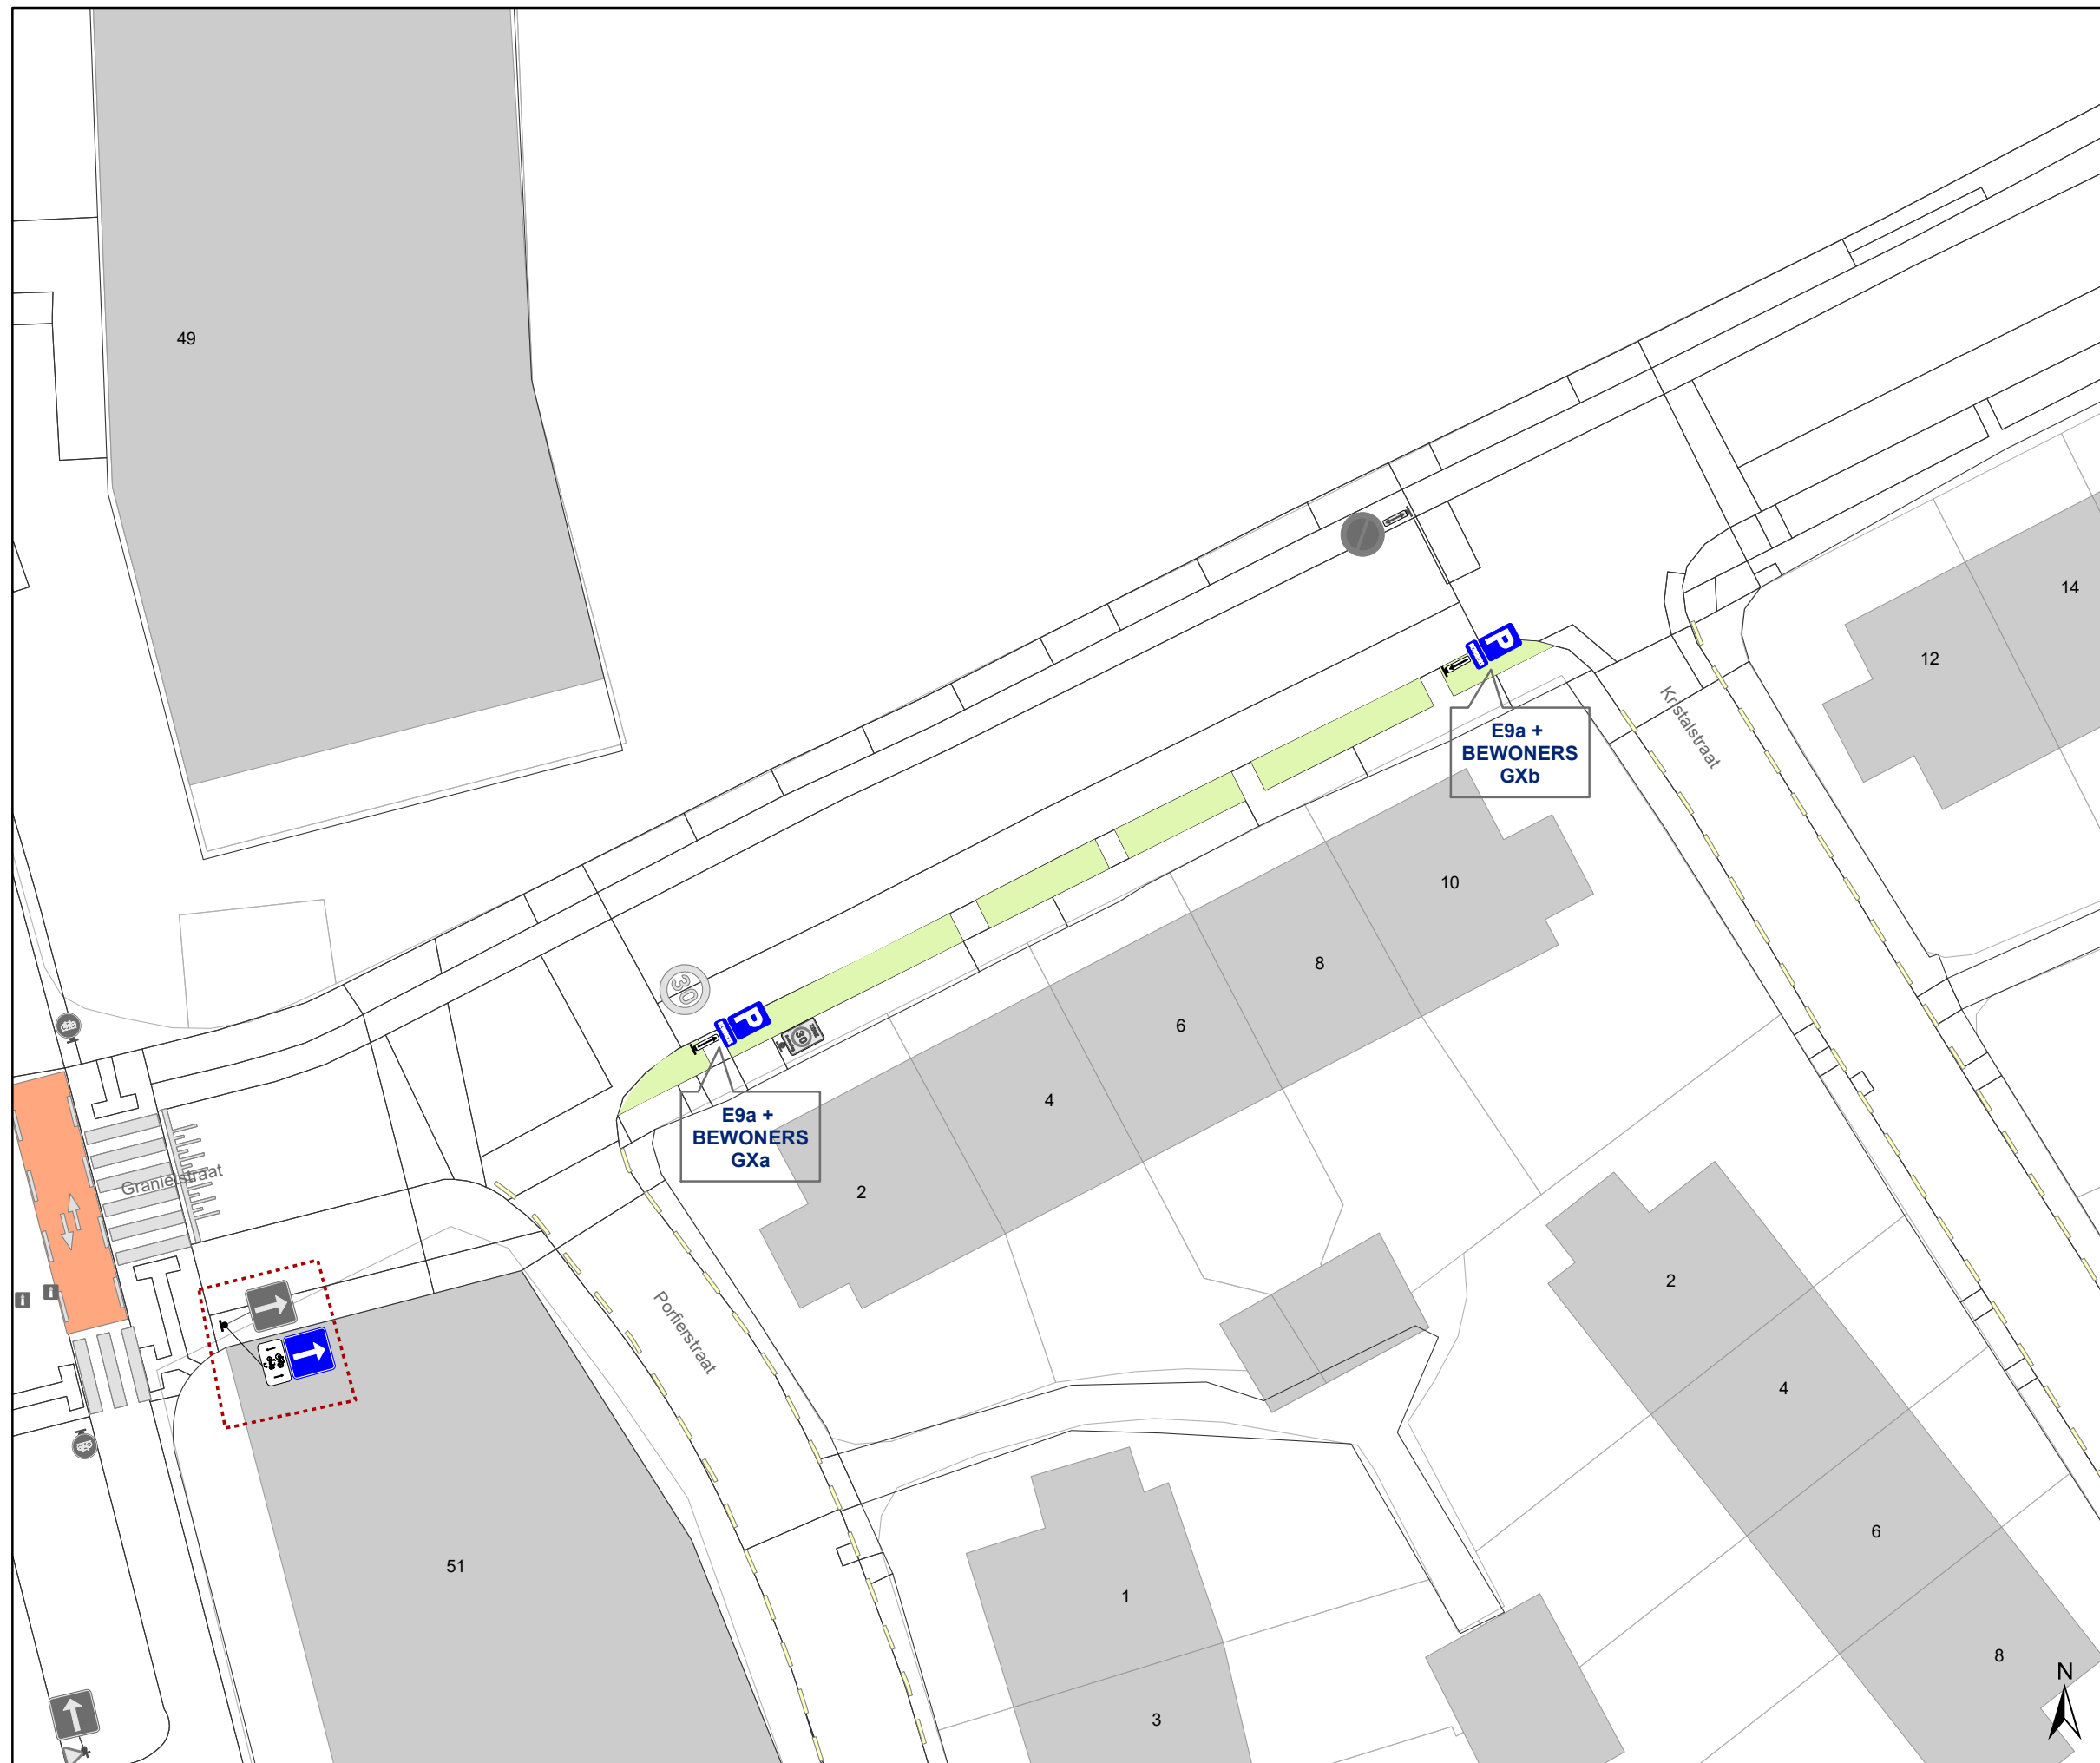

Legende

-  Bestaande verkeersborden
-  Geplande verkeersborden
-  Te verwijderen verkeersborden
-  Bestaande wegmarkeringen
-  Geplande wegmarkeringen
-  Groenvlak
-  Ander gepland dossier (in voorbereiding bij MOBBED)
-  Actieve parkeerautomaat
-  Geplande fietsstalling
-  Gepland te verwijderen fietsstalling

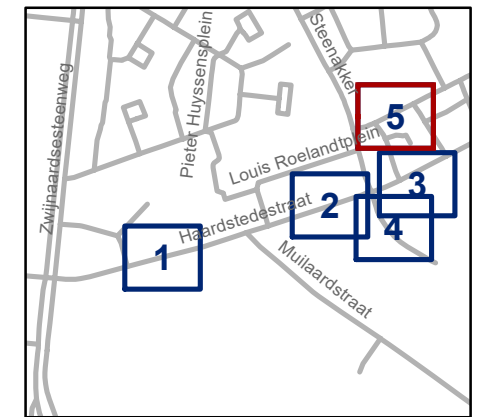

gent: Mobiliteitsbedrijf stad Gent
Verkeerstechnische taken

Steenakker
Signalisatie schoolomgeving & Compensatie bewonersparkeerh

Dossiernummer P-827090

DATUM	SCHAAL	PLAN	P FORMAAT
20/03/2026	1/250	5/5	A3