


# Legende

-  Bestaande verkeersborden
-  Geplande verkeersborden
-  Te verwijderen verkeersborden
-  Bestaande wegmarkeringen
-  Geplande wegmarkeringen
-  Te verwijderen wegmarkeringen
-  Ander gepland dossier

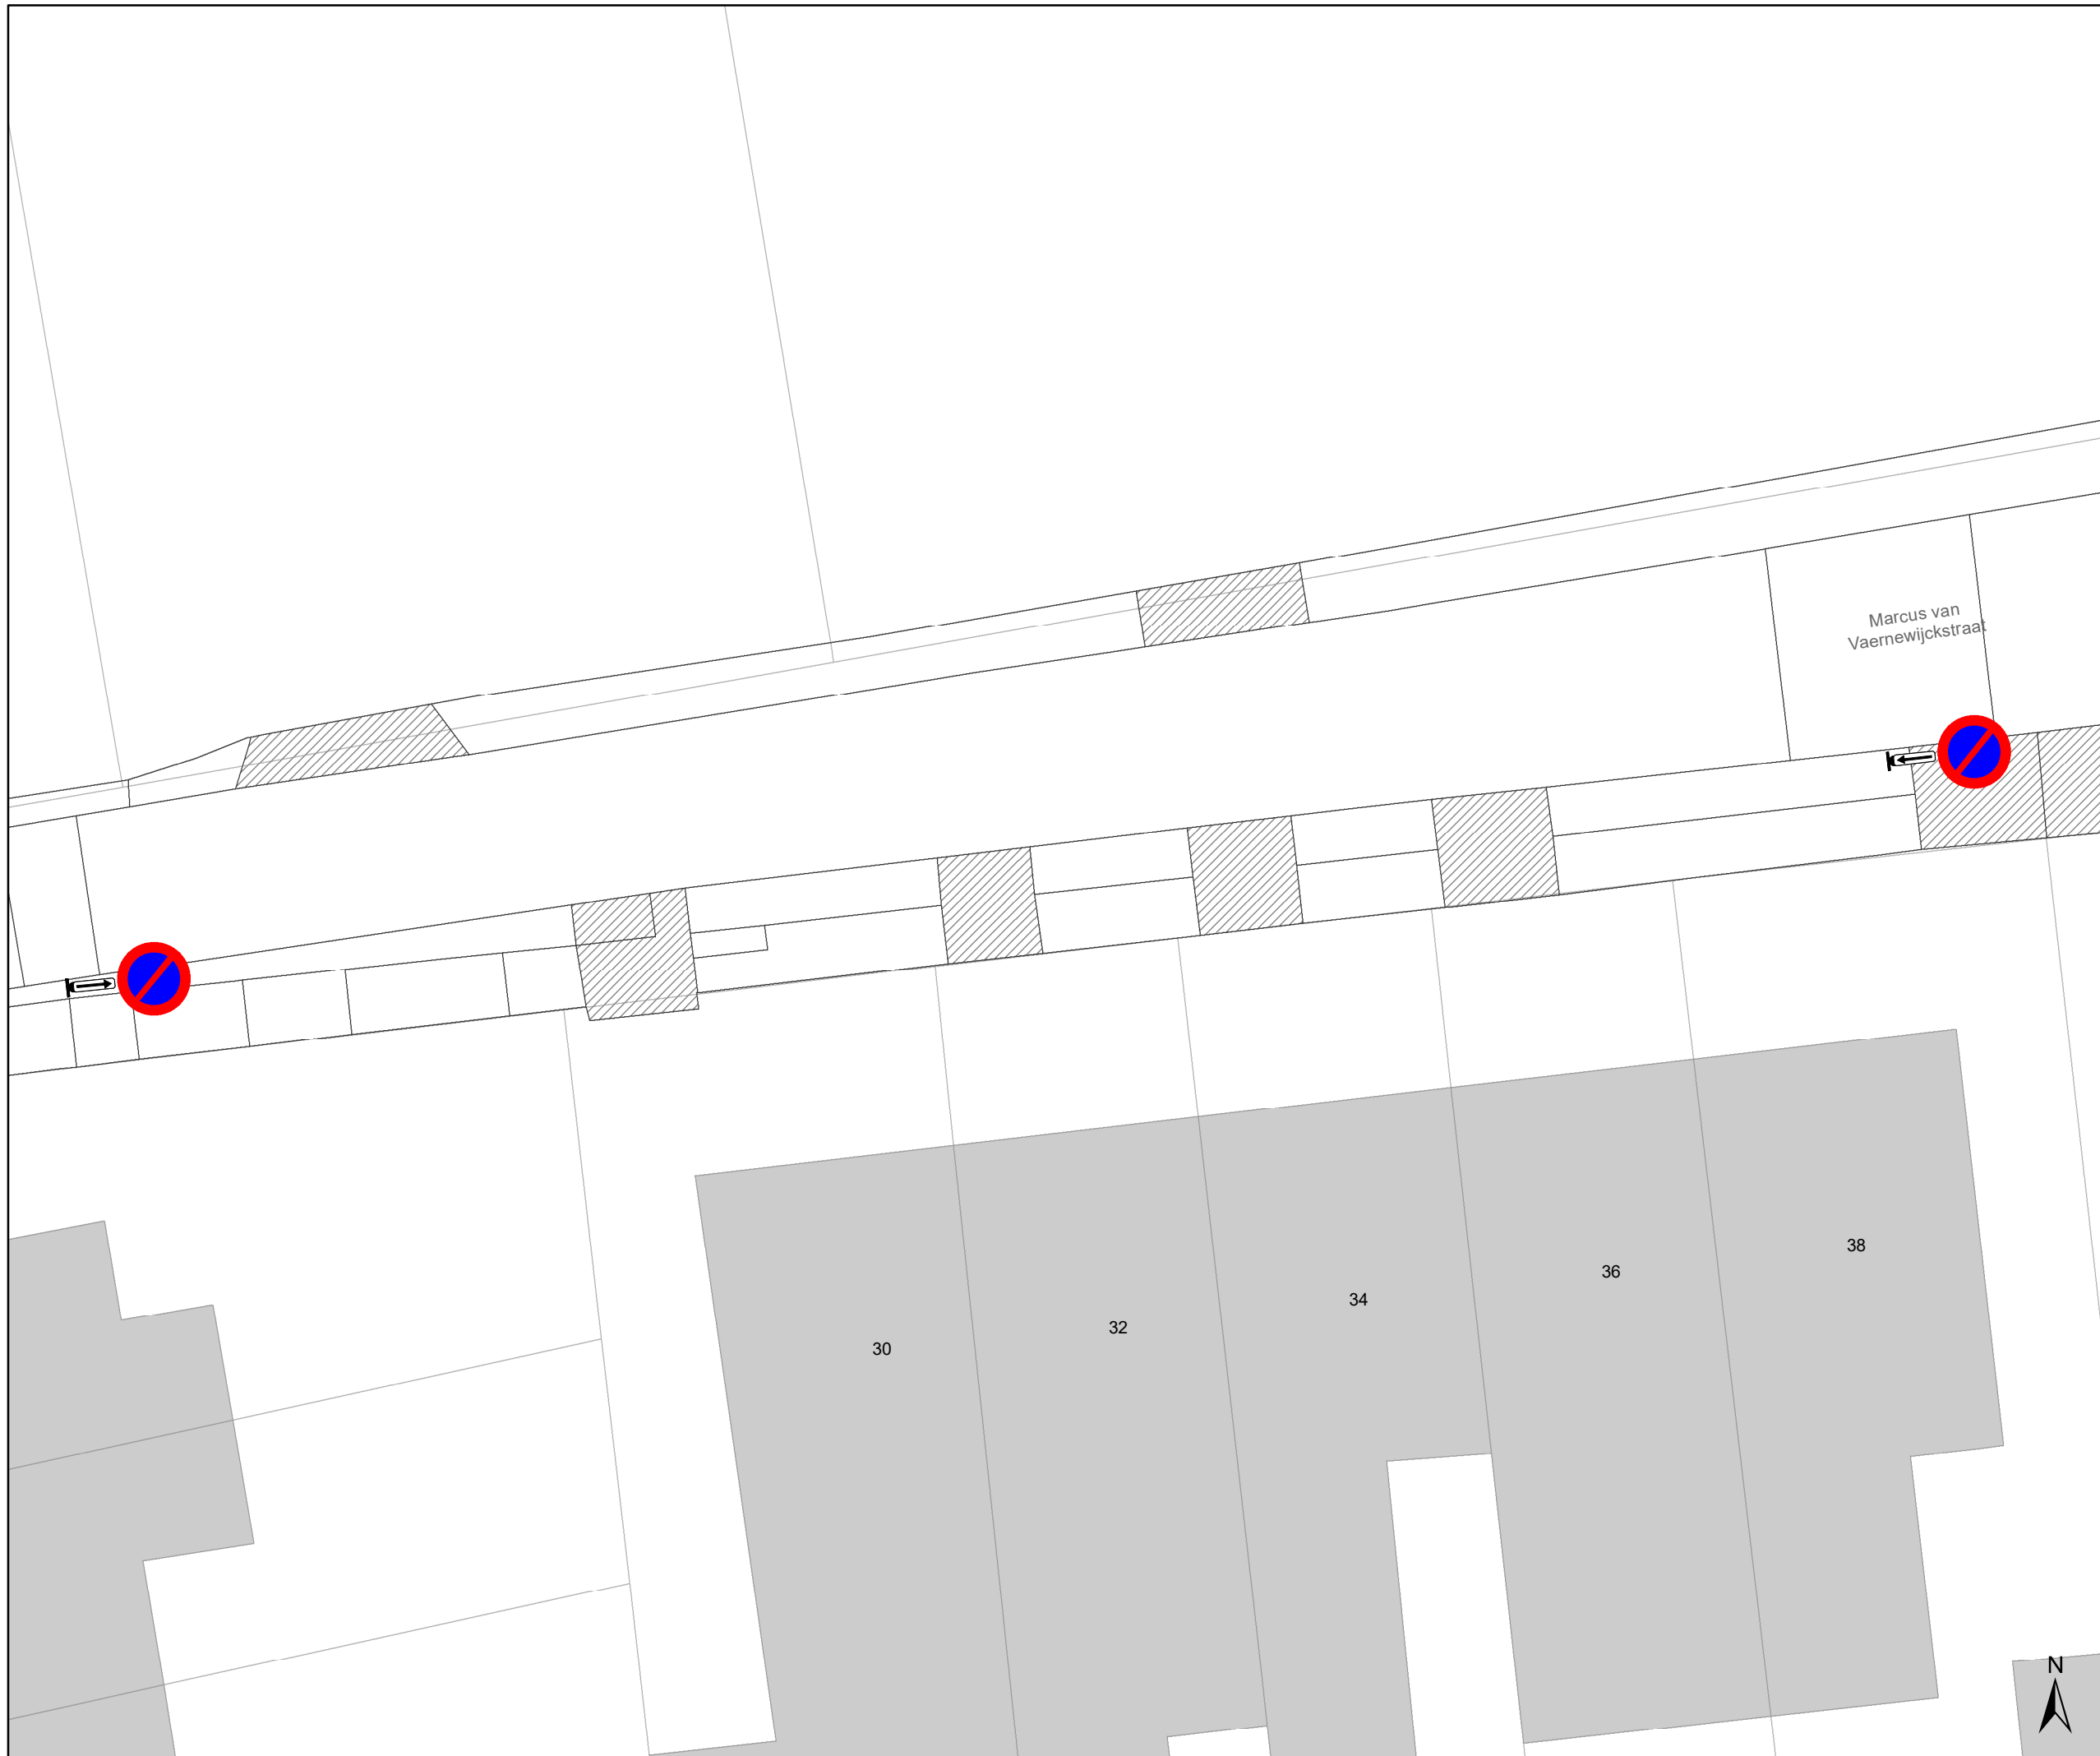

Marcus van Vaernewijckstraat

30

32

34

36

38



**gent:** Mobiliteitsbedrijf stad Gent  
Verkeerstechnische taken

## Marcus van Vaernewijckstraat APM

Dossiernummer: P-876890

DATUM	SCHAAL	PLAN	P FORMAAT
9/04/2026	1/100	1/1	A3