


Legende

-  Bestaande verkeersborden
-  Geplande verkeersborden
-  Te verwijderen verkeersborden
-  Bestaande wegmarkeringen
-  Geplande wegmarkeringen
-  Actieve fietsenstalling
-  Hoort ook bij dit dossier

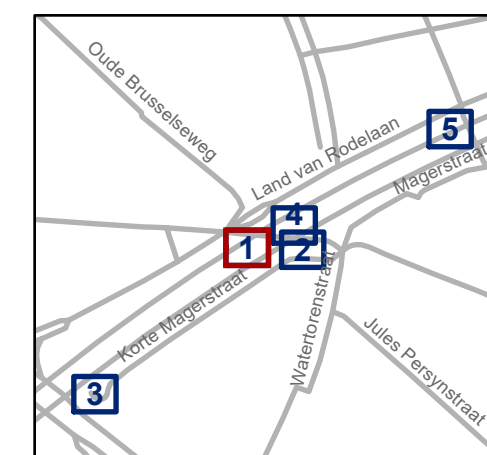


gent: Mobiliteitsbedrijf stad Gent
Verkeerstechnische taken

P+R Gentbrugge E17
Zone Parkeerverbod
kampeerauto's


Dossiernummer P-875664

DATUM	SCHAAL	PLAN	P FORMAAT
3/04/2026	1/100	1/5	A3

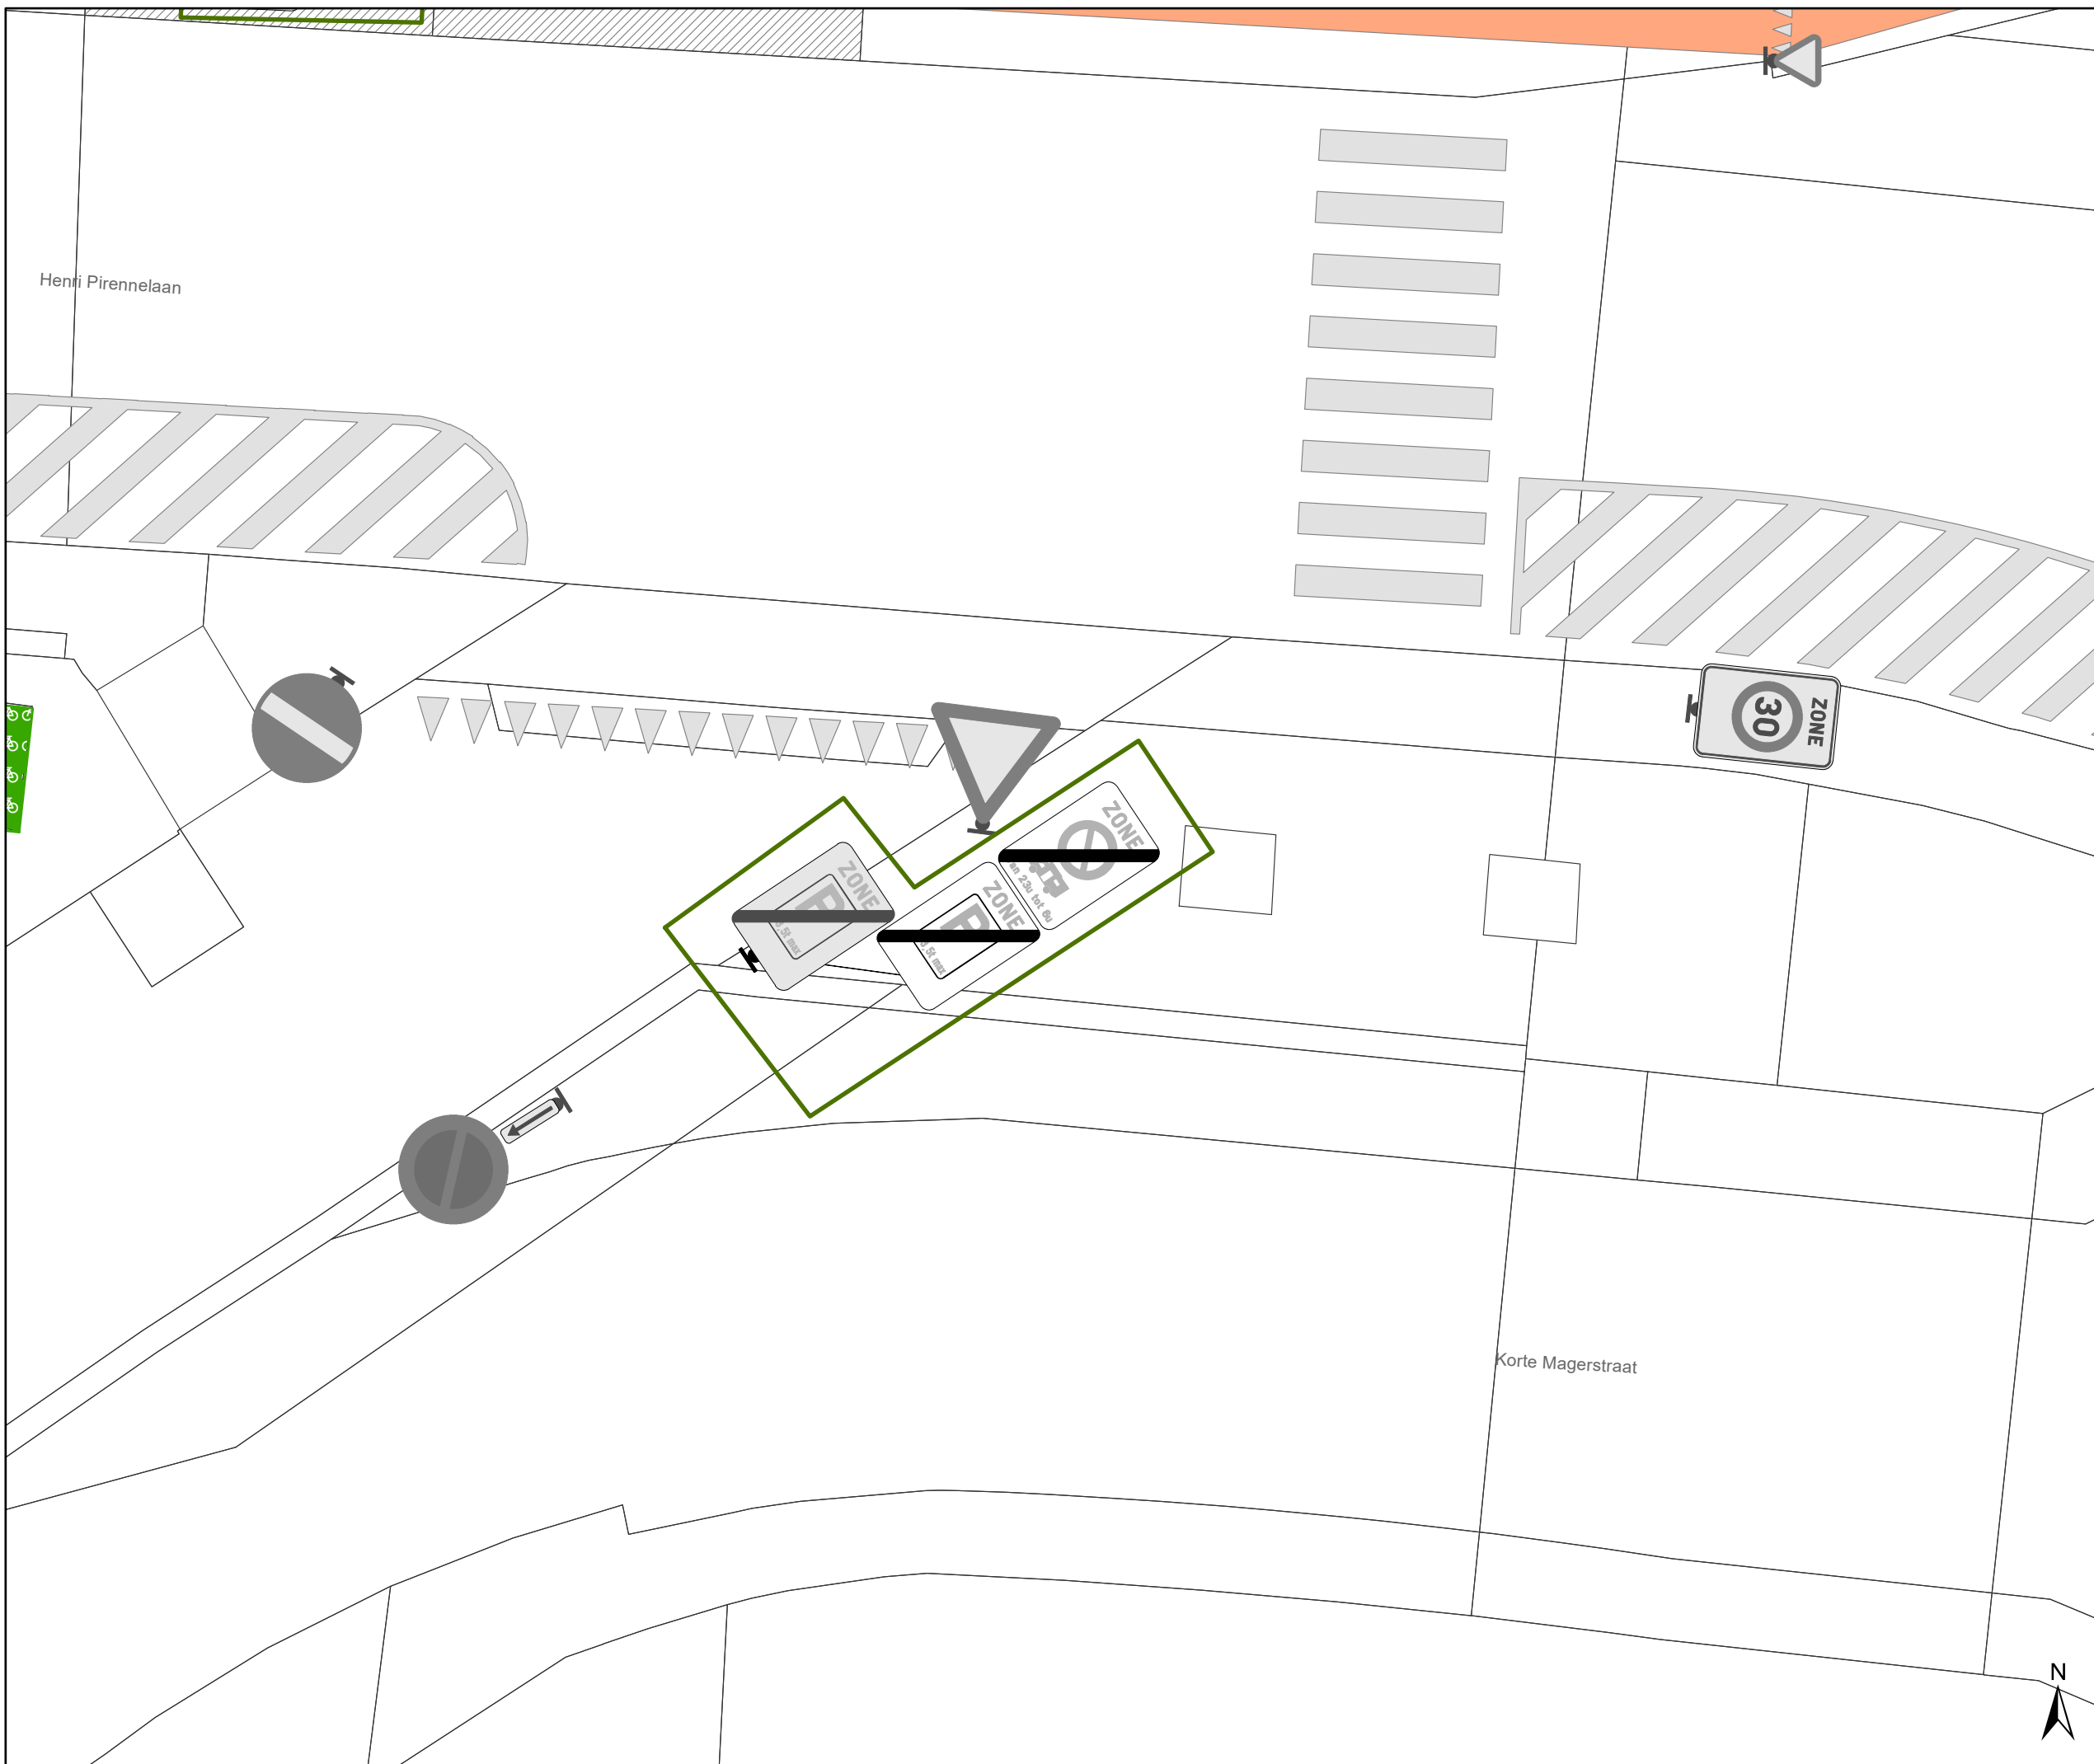

Legende

-  Bestaande verkeersborden
-  Geplande verkeersborden
-  Te verwijderen verkeersborden
-  Bestaande wegmarkeringen
-  Geplande wegmarkeringen
-  Actieve fietsenstalling
-  Hoort ook bij dit dossier

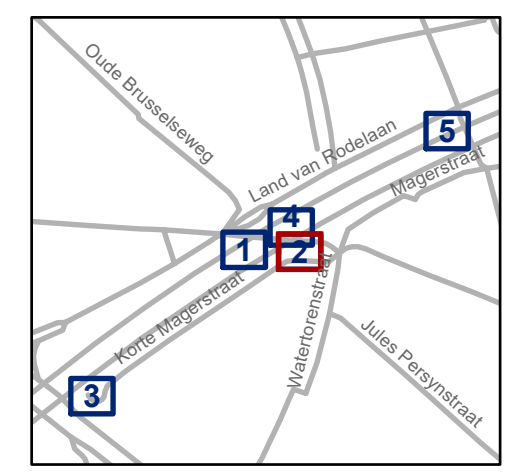

gent: Mobiliteitsbedrijf stad Gent
Verkeerstechnische taken



P+R Gentbrugge E17
Zone Parkeerverbod
kampeerauto's

Dossiernummer P-875664

DATUM	SCHAAL	PLAN	P FORMAAT
3/04/2026	1/100	2/5	A3

Legende

-  Bestaande verkeersborden
-  Geplande verkeersborden
-  Te verwijderen verkeersborden
-  Bestaande wegmarkeringen
-  Geplande wegmarkeringen
-  Actieve fietsenstalling
-  Hoort ook bij dit dossier

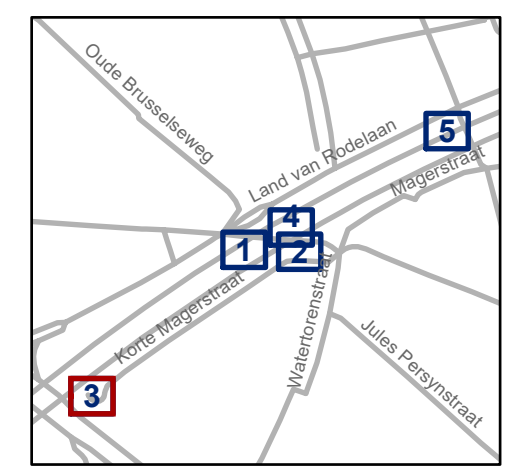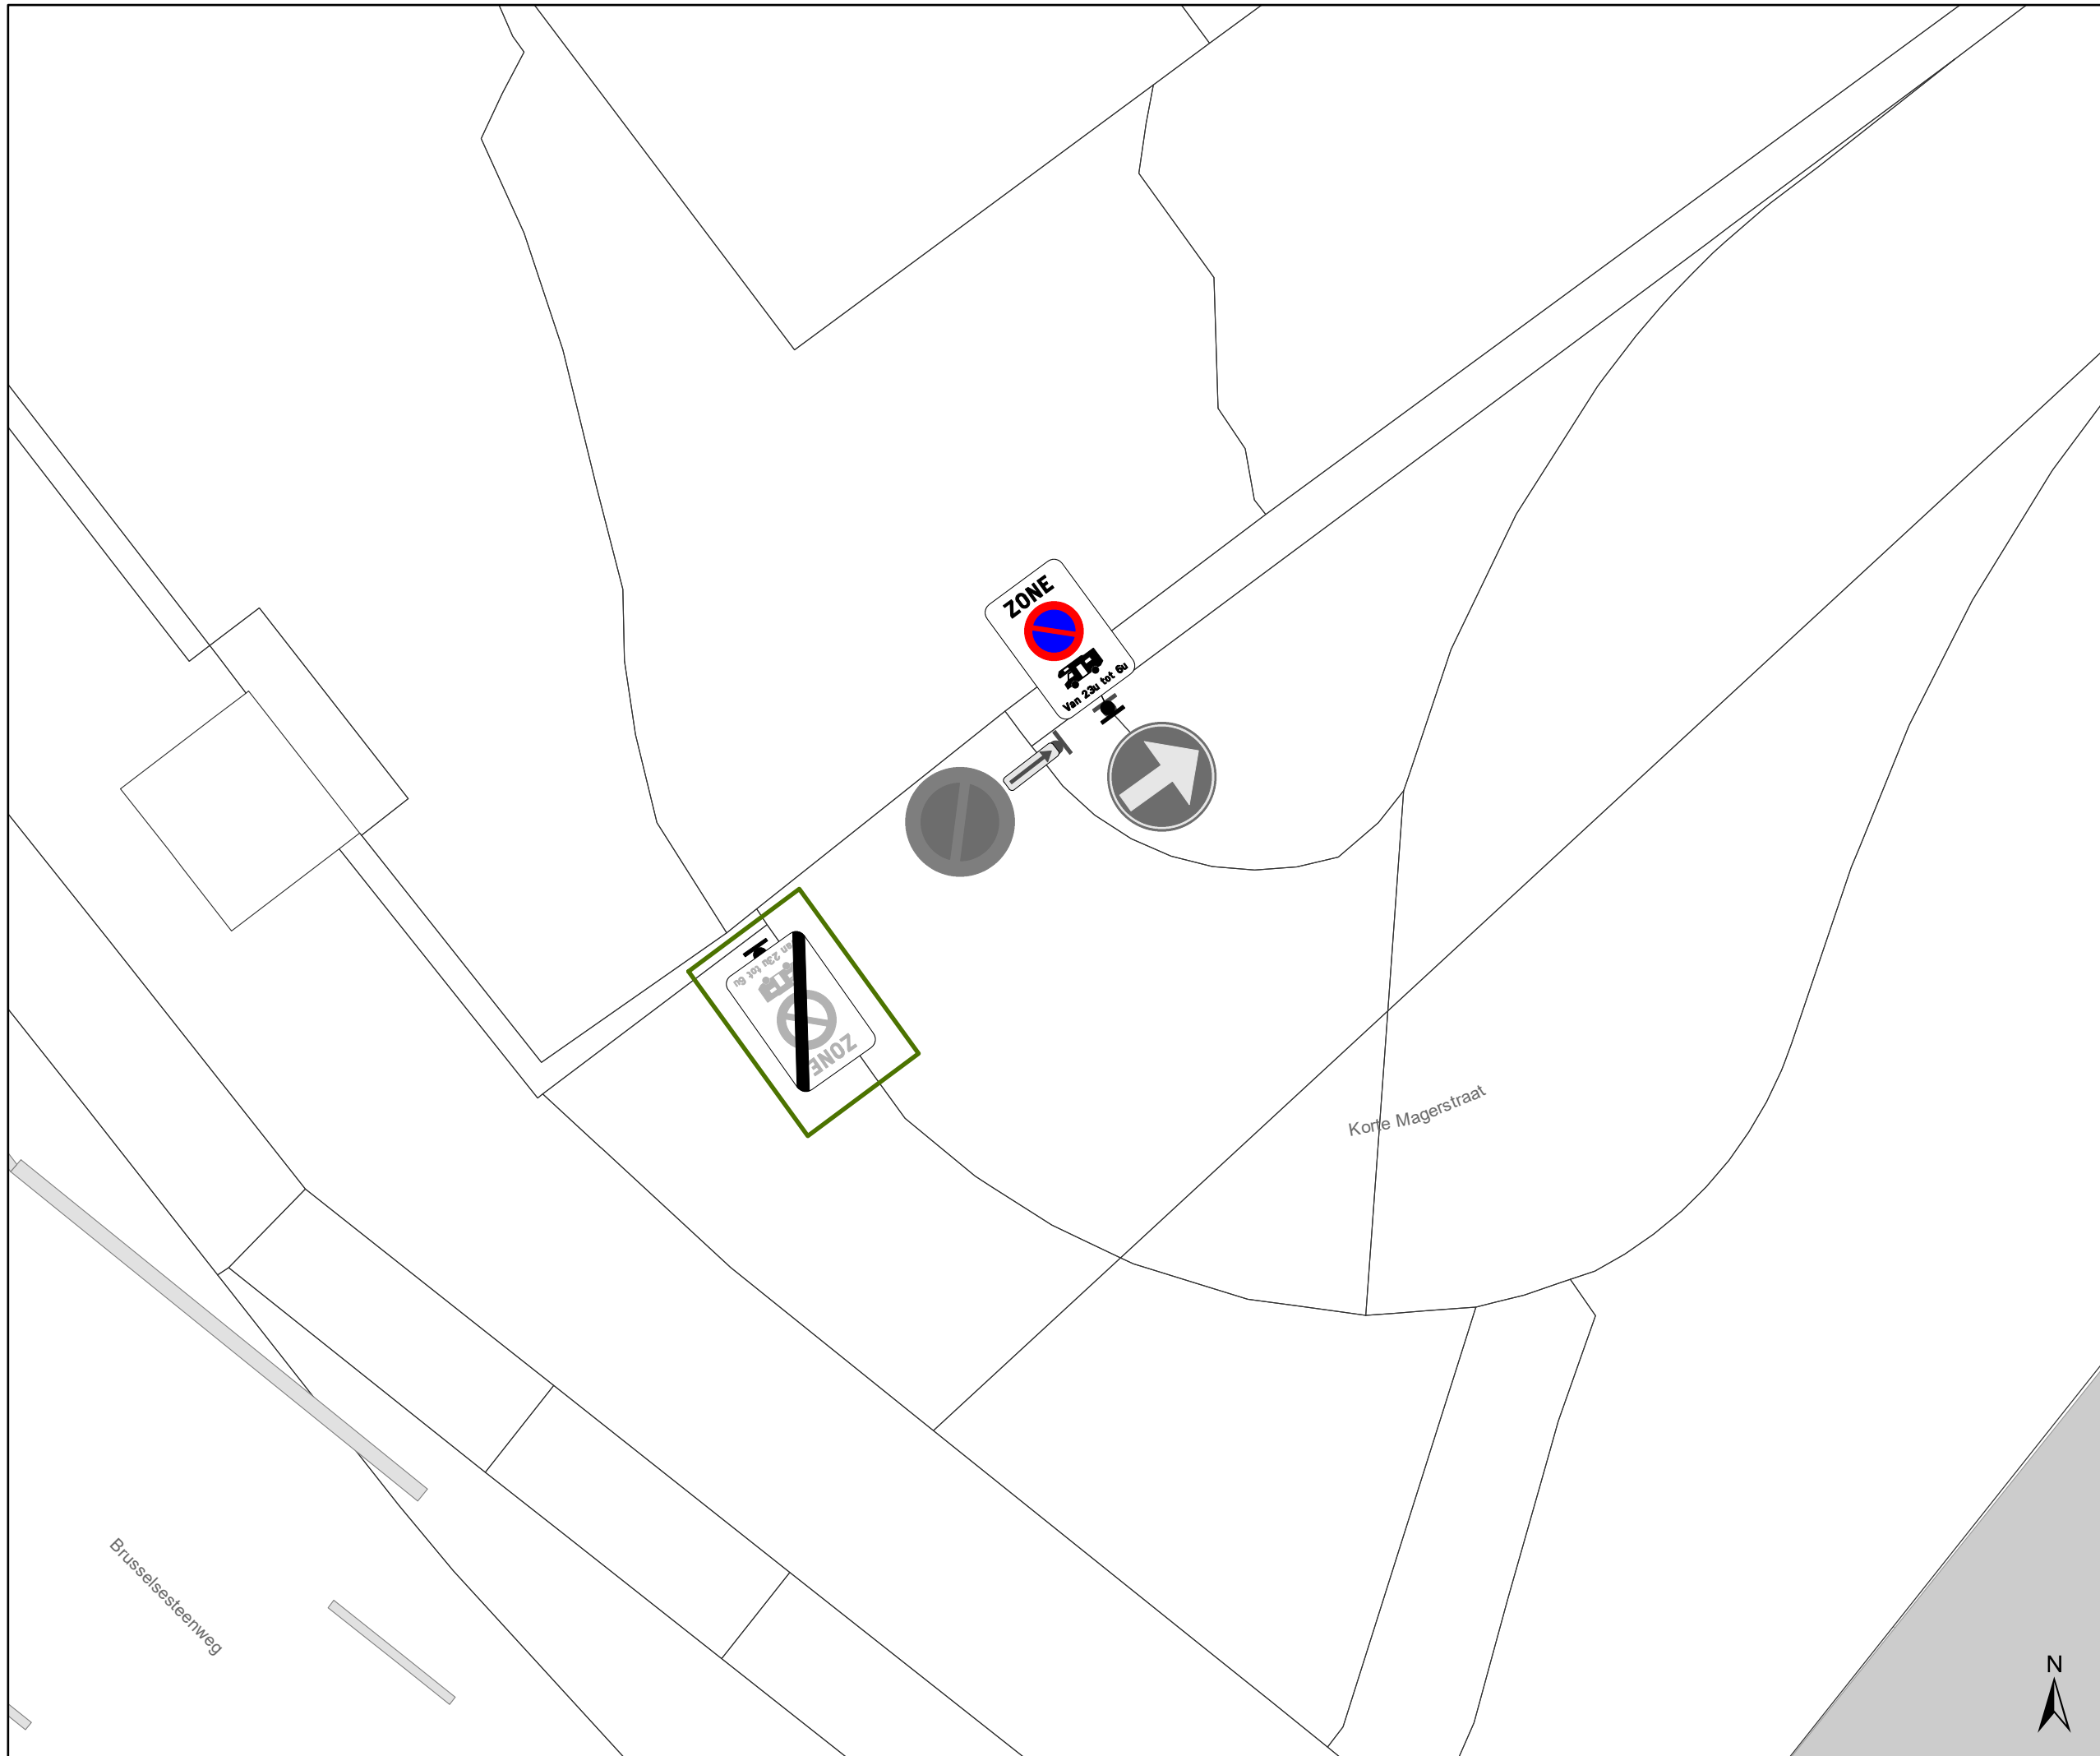

gent: Mobiliteitsbedrijf stad Gent
Verkeerstechnische taken

P+R Gentbrugge E17
Zone Parkeerverbod
kampeerauto's



Dossiernummer P-875664

DATUM	SCHAAL	PLAN	P FORMAAT
3/04/2026	1/100	3/5	A3



Legende

-  Bestaande verkeersborden
-  Geplande verkeersborden
-  Te verwijderen verkeersborden
-  Bestaande wegmarkeringen
-  Geplande wegmarkeringen
-  Actieve fietsenstalling
-  Hoort ook bij dit dossier

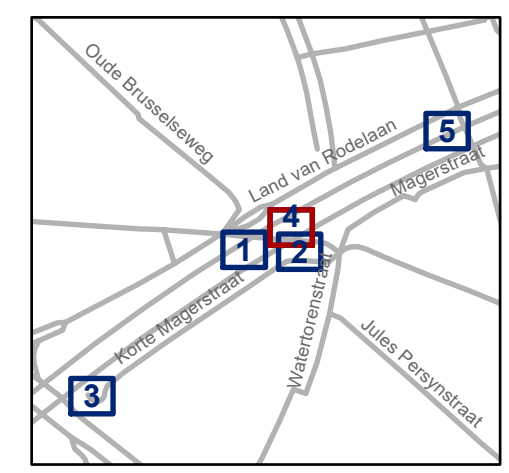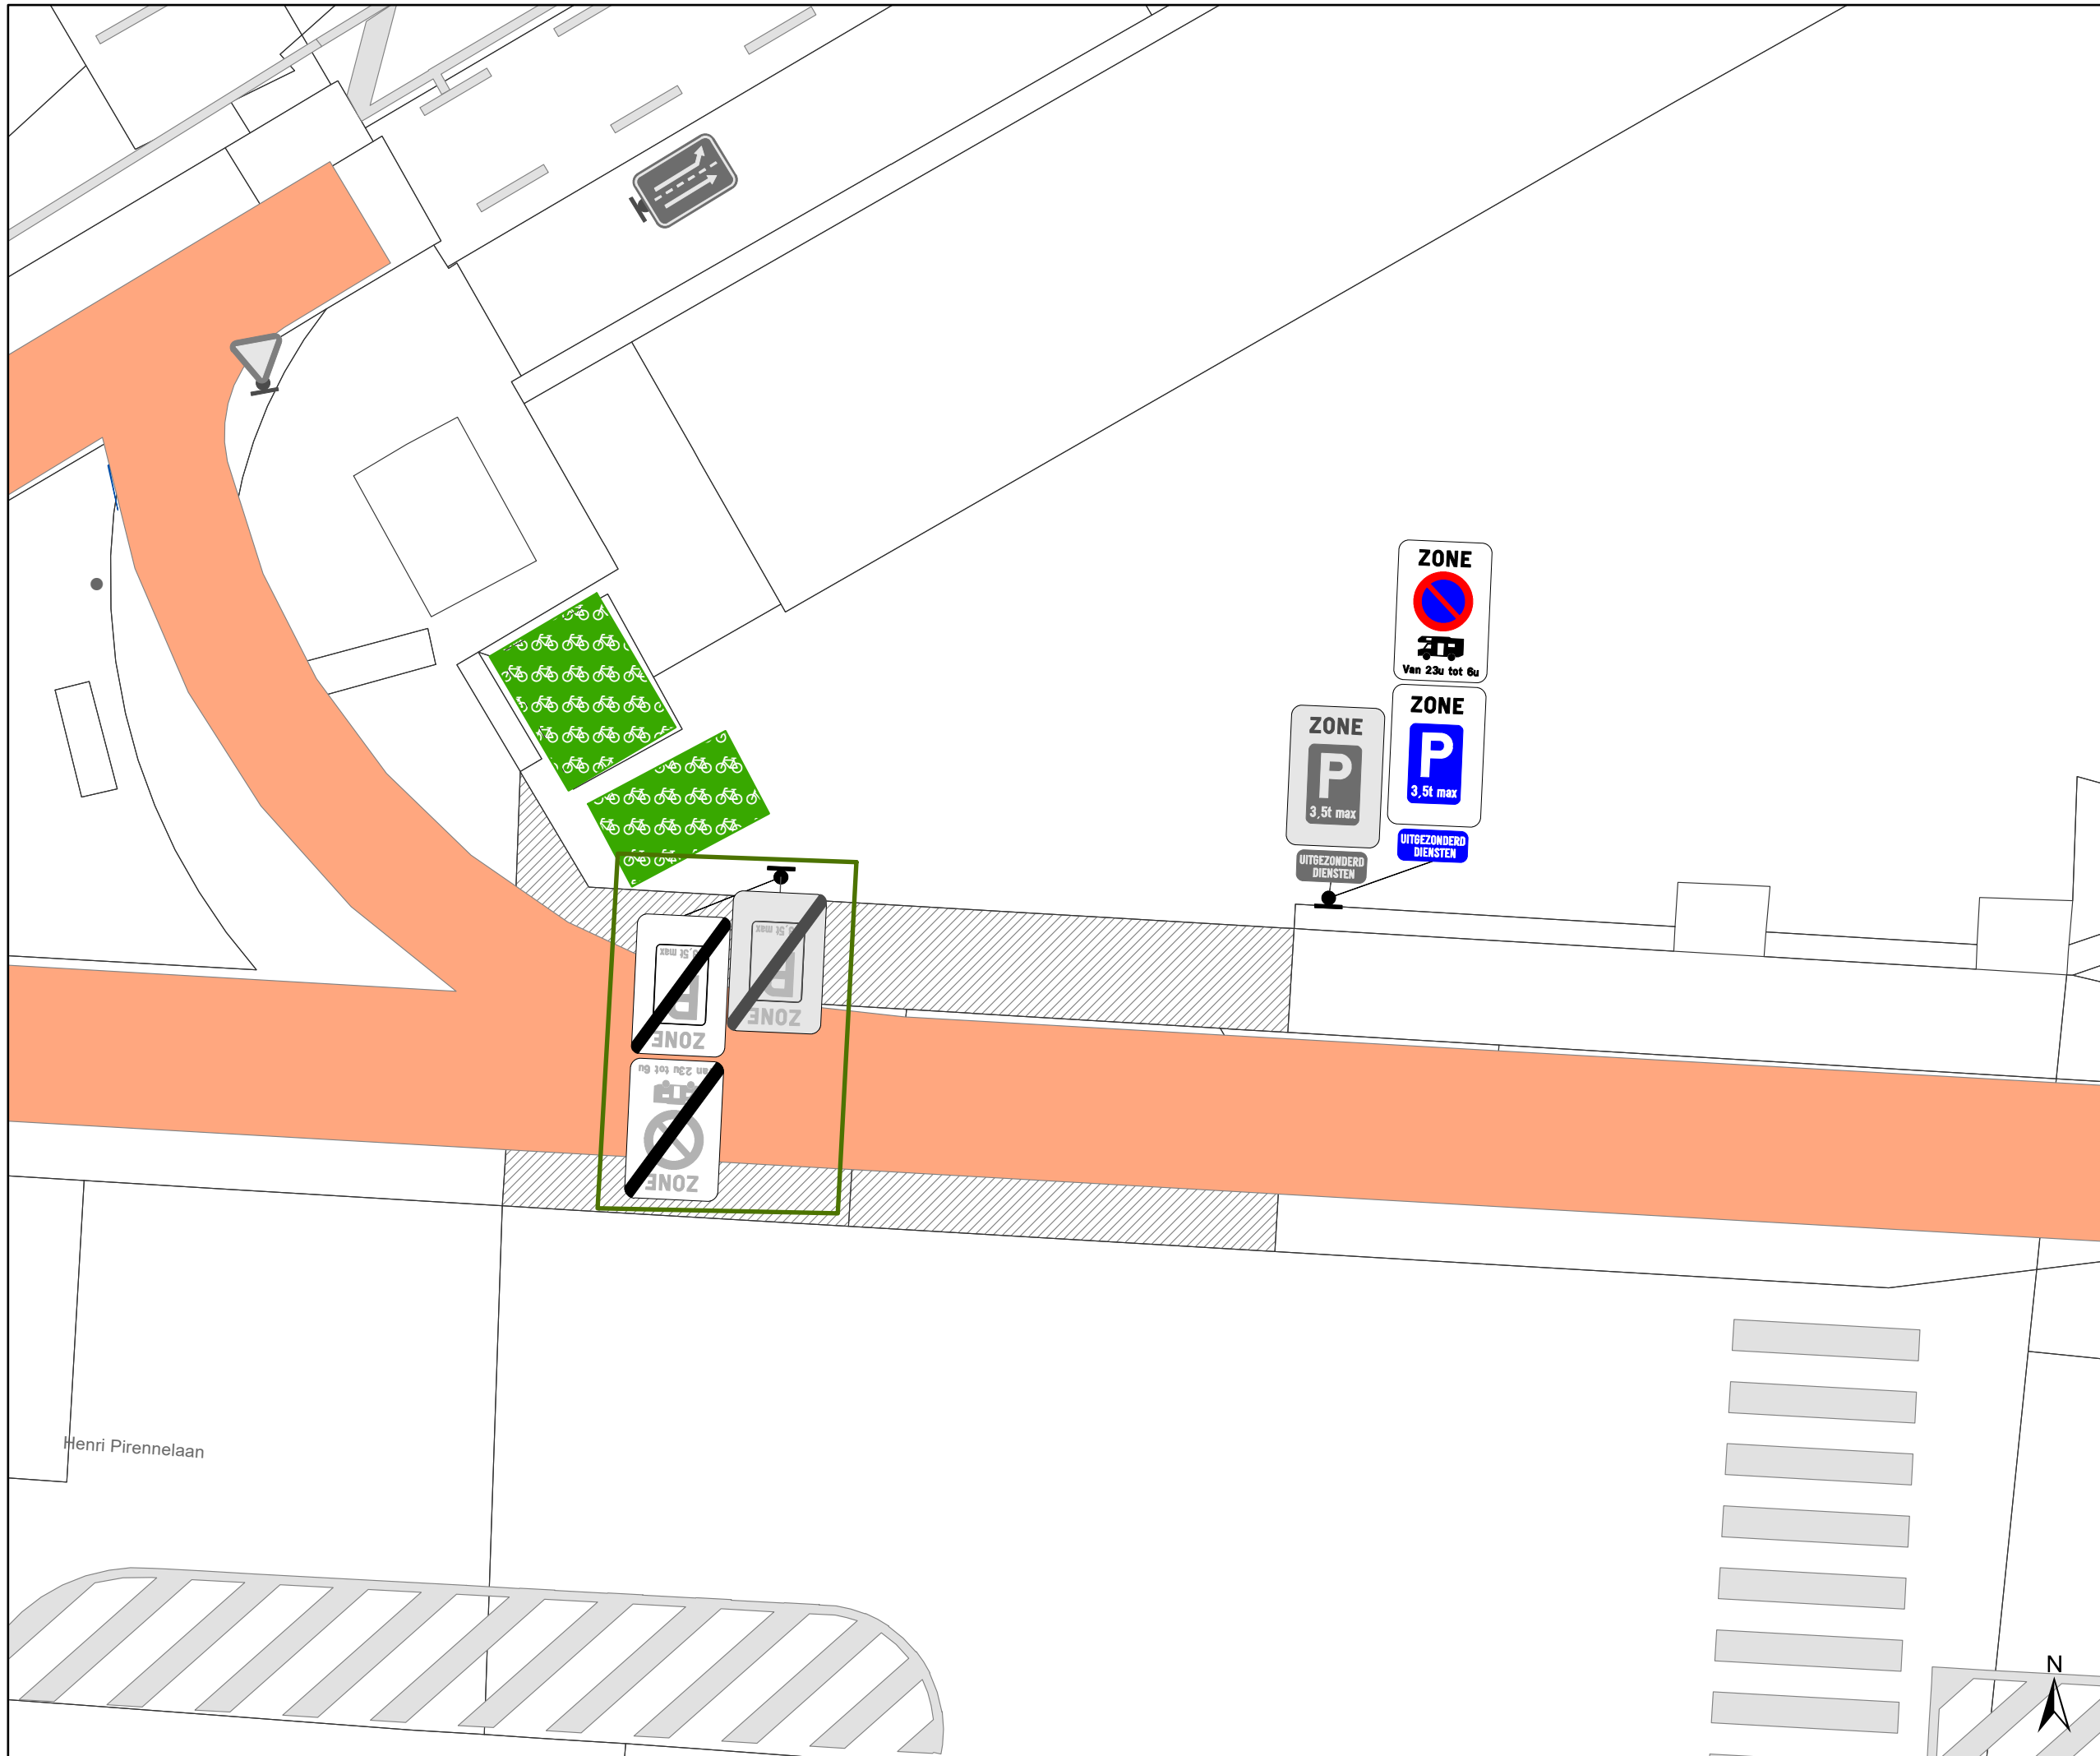


gent: Mobiliteitsbedrijf stad Gent
Verkeerstechnische taken

P+R Gentbrugge E17
Zone Parkeerverbod
kampeerauto's


Dossiernummer P-875664

DATUM	SCHAAL	PLAN	P FORMAAT
3/04/2026	1/100	4/5	A3

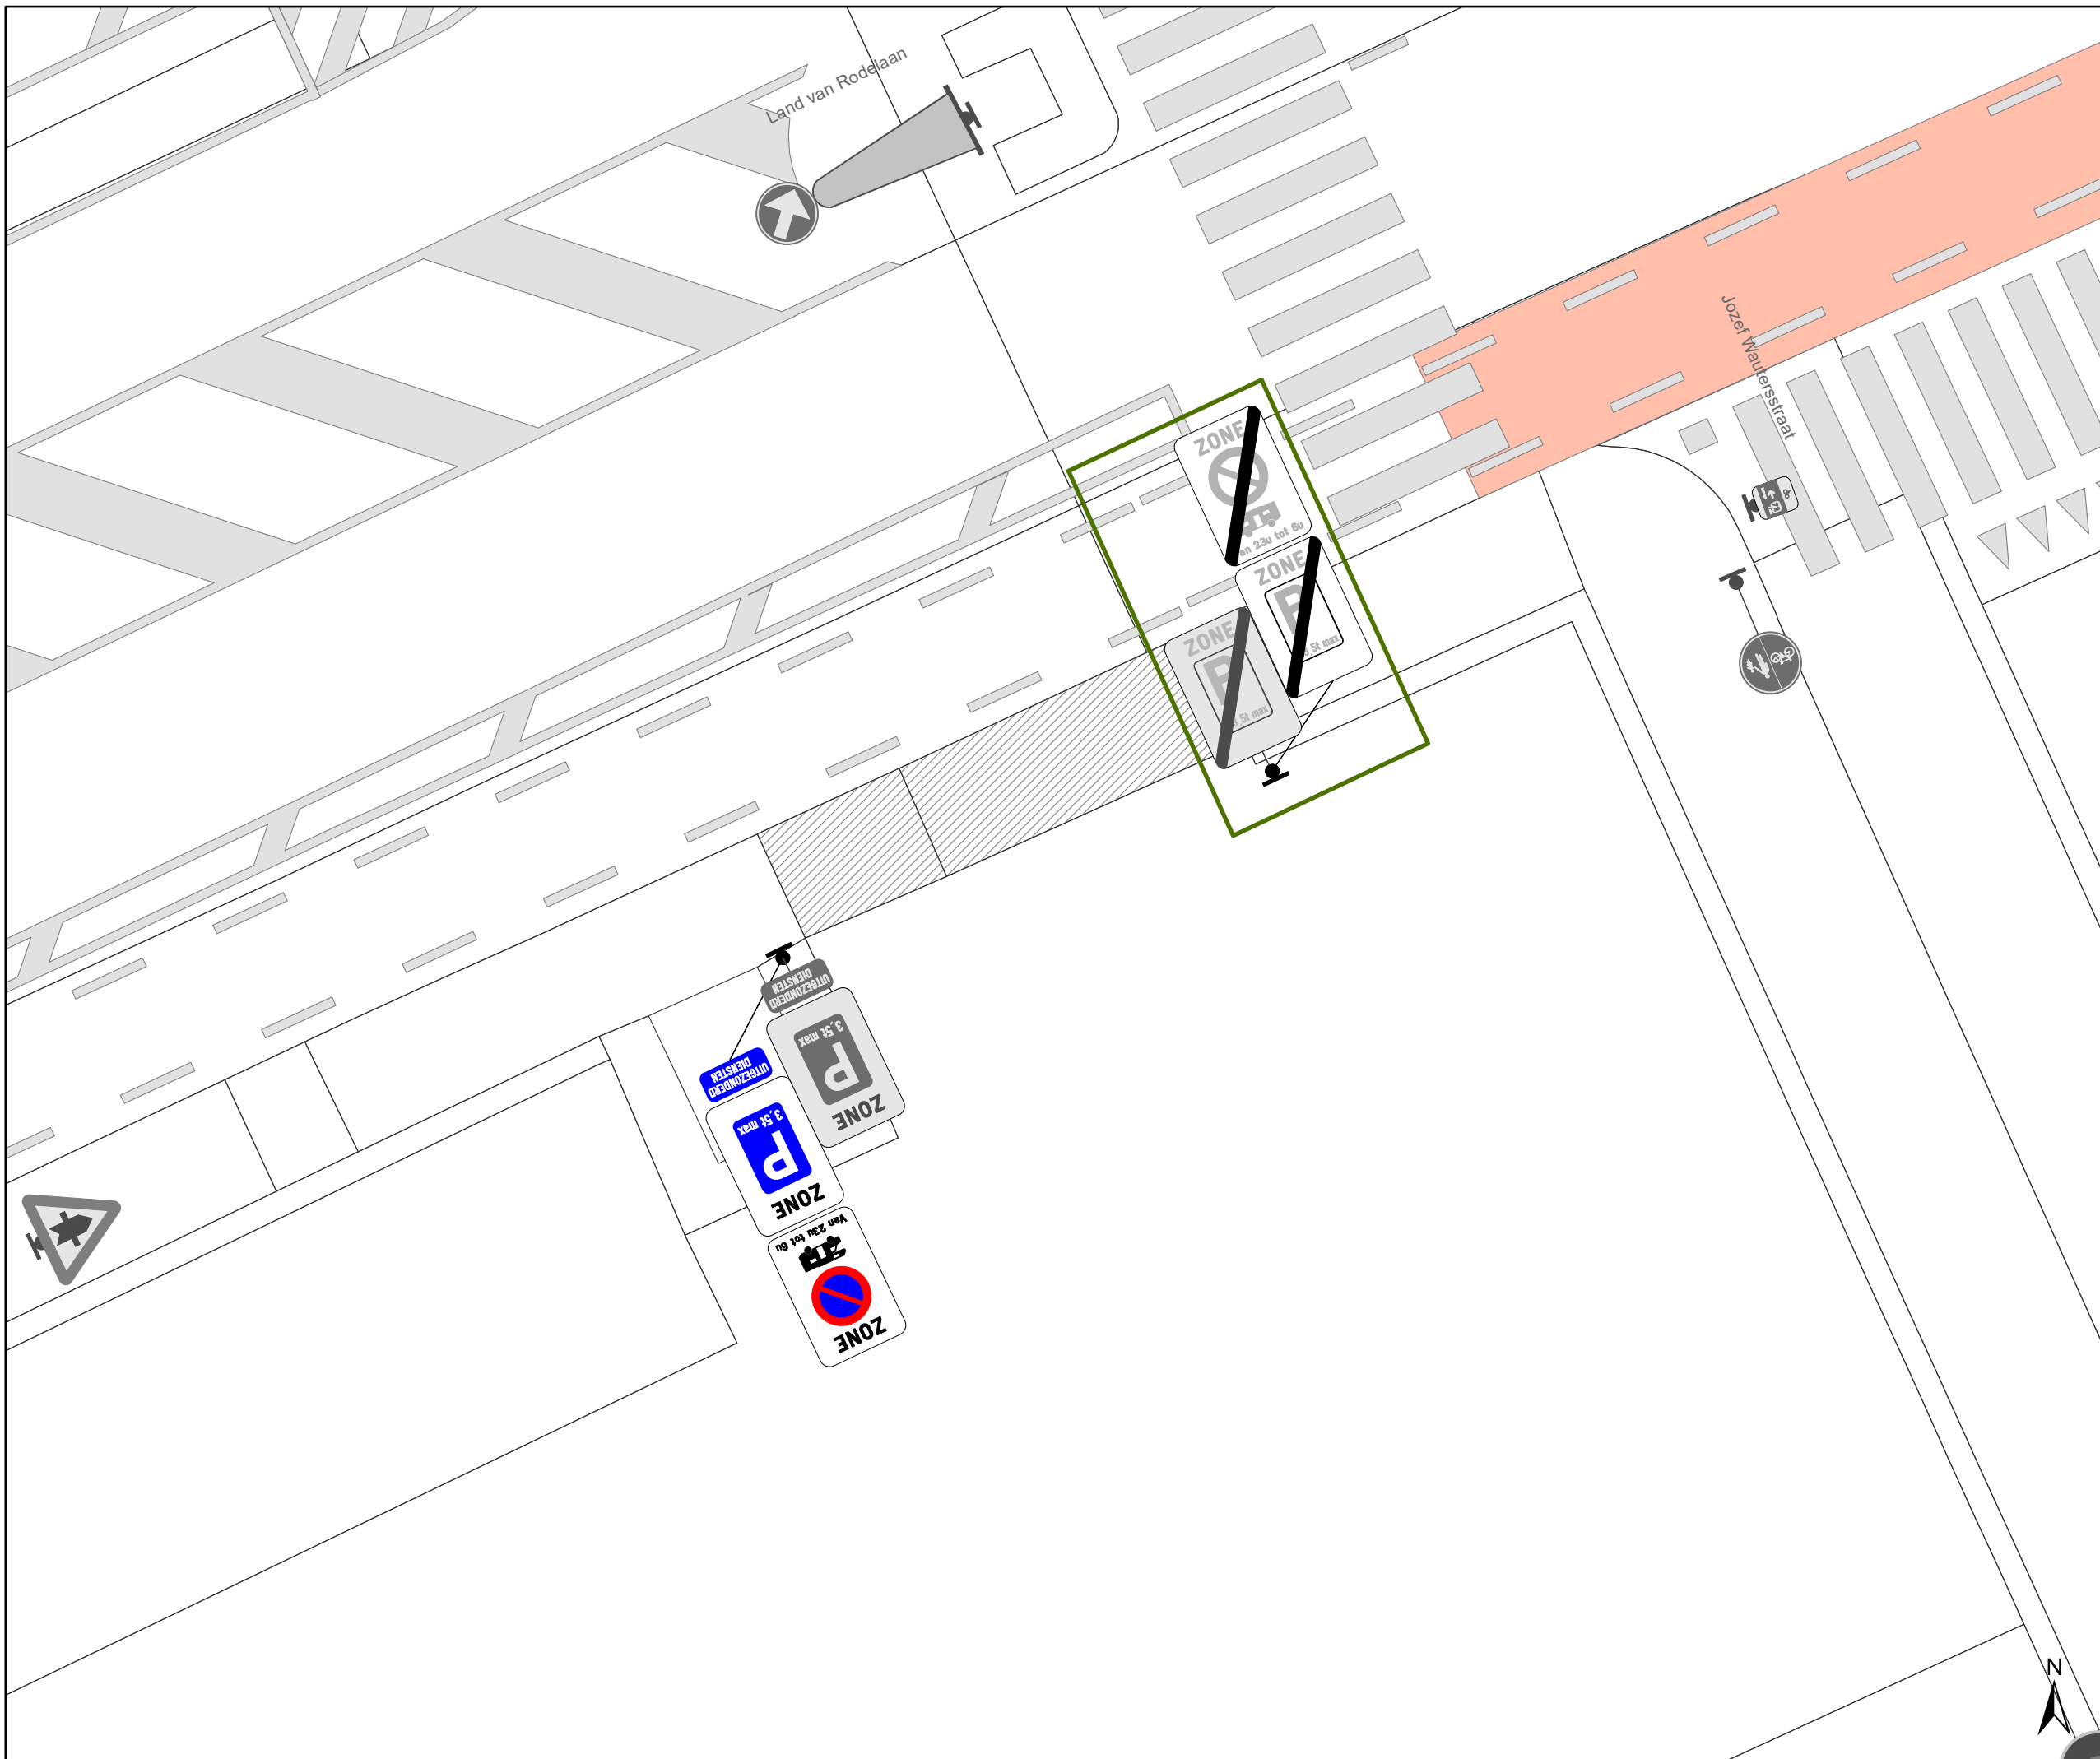

Legende

-  Bestaande verkeersborden
-  Geplande verkeersborden
-  Te verwijderen verkeersborden
-  Bestaande wegmarkeringen
-  Geplande wegmarkeringen
-  Actieve fietsenstalling
-  Hoort ook bij dit dossier

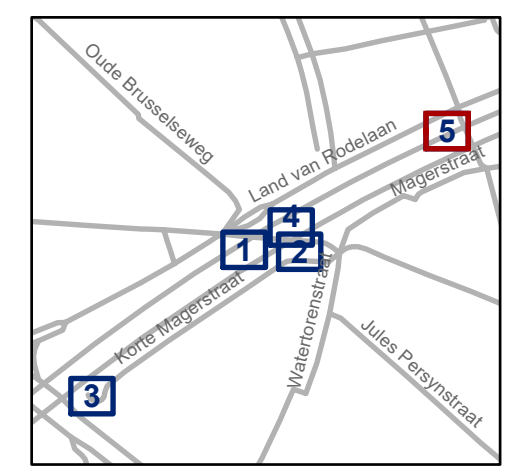

gent: Mobiliteitsbedrijf stad Gent
Verkeerstechnische taken

P+R Gentbrugge E17
Zone Parkeerverbod
kampeerauto's

Dossiernummer P-875664

DATUM	SCHAAL	PLAN	P FORMAAT
3/04/2026	1/100	5/5	A3