


Legende

-  Bestaande verkeersborden
-  Geplande verkeersborden
-  Te verwijderen verkeersborden
-  Bestaande wegmarkeringen
-  Geplande wegmarkeringen
-  Actieve fietsenstalling

-  Geplande IPOD-III plooi bakens

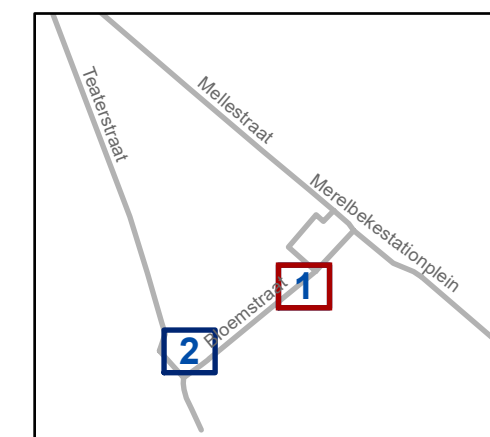


gent: Mobiliteitsbedrijf stad Gent
Verkeerstechnische taken


Merelbkestationplein Maatregelen screening

Dossiernummer P-726343

DATUM	SCHAAL	PLAN	P FORMAAT
2/10/2025	1/100	1/2	A3

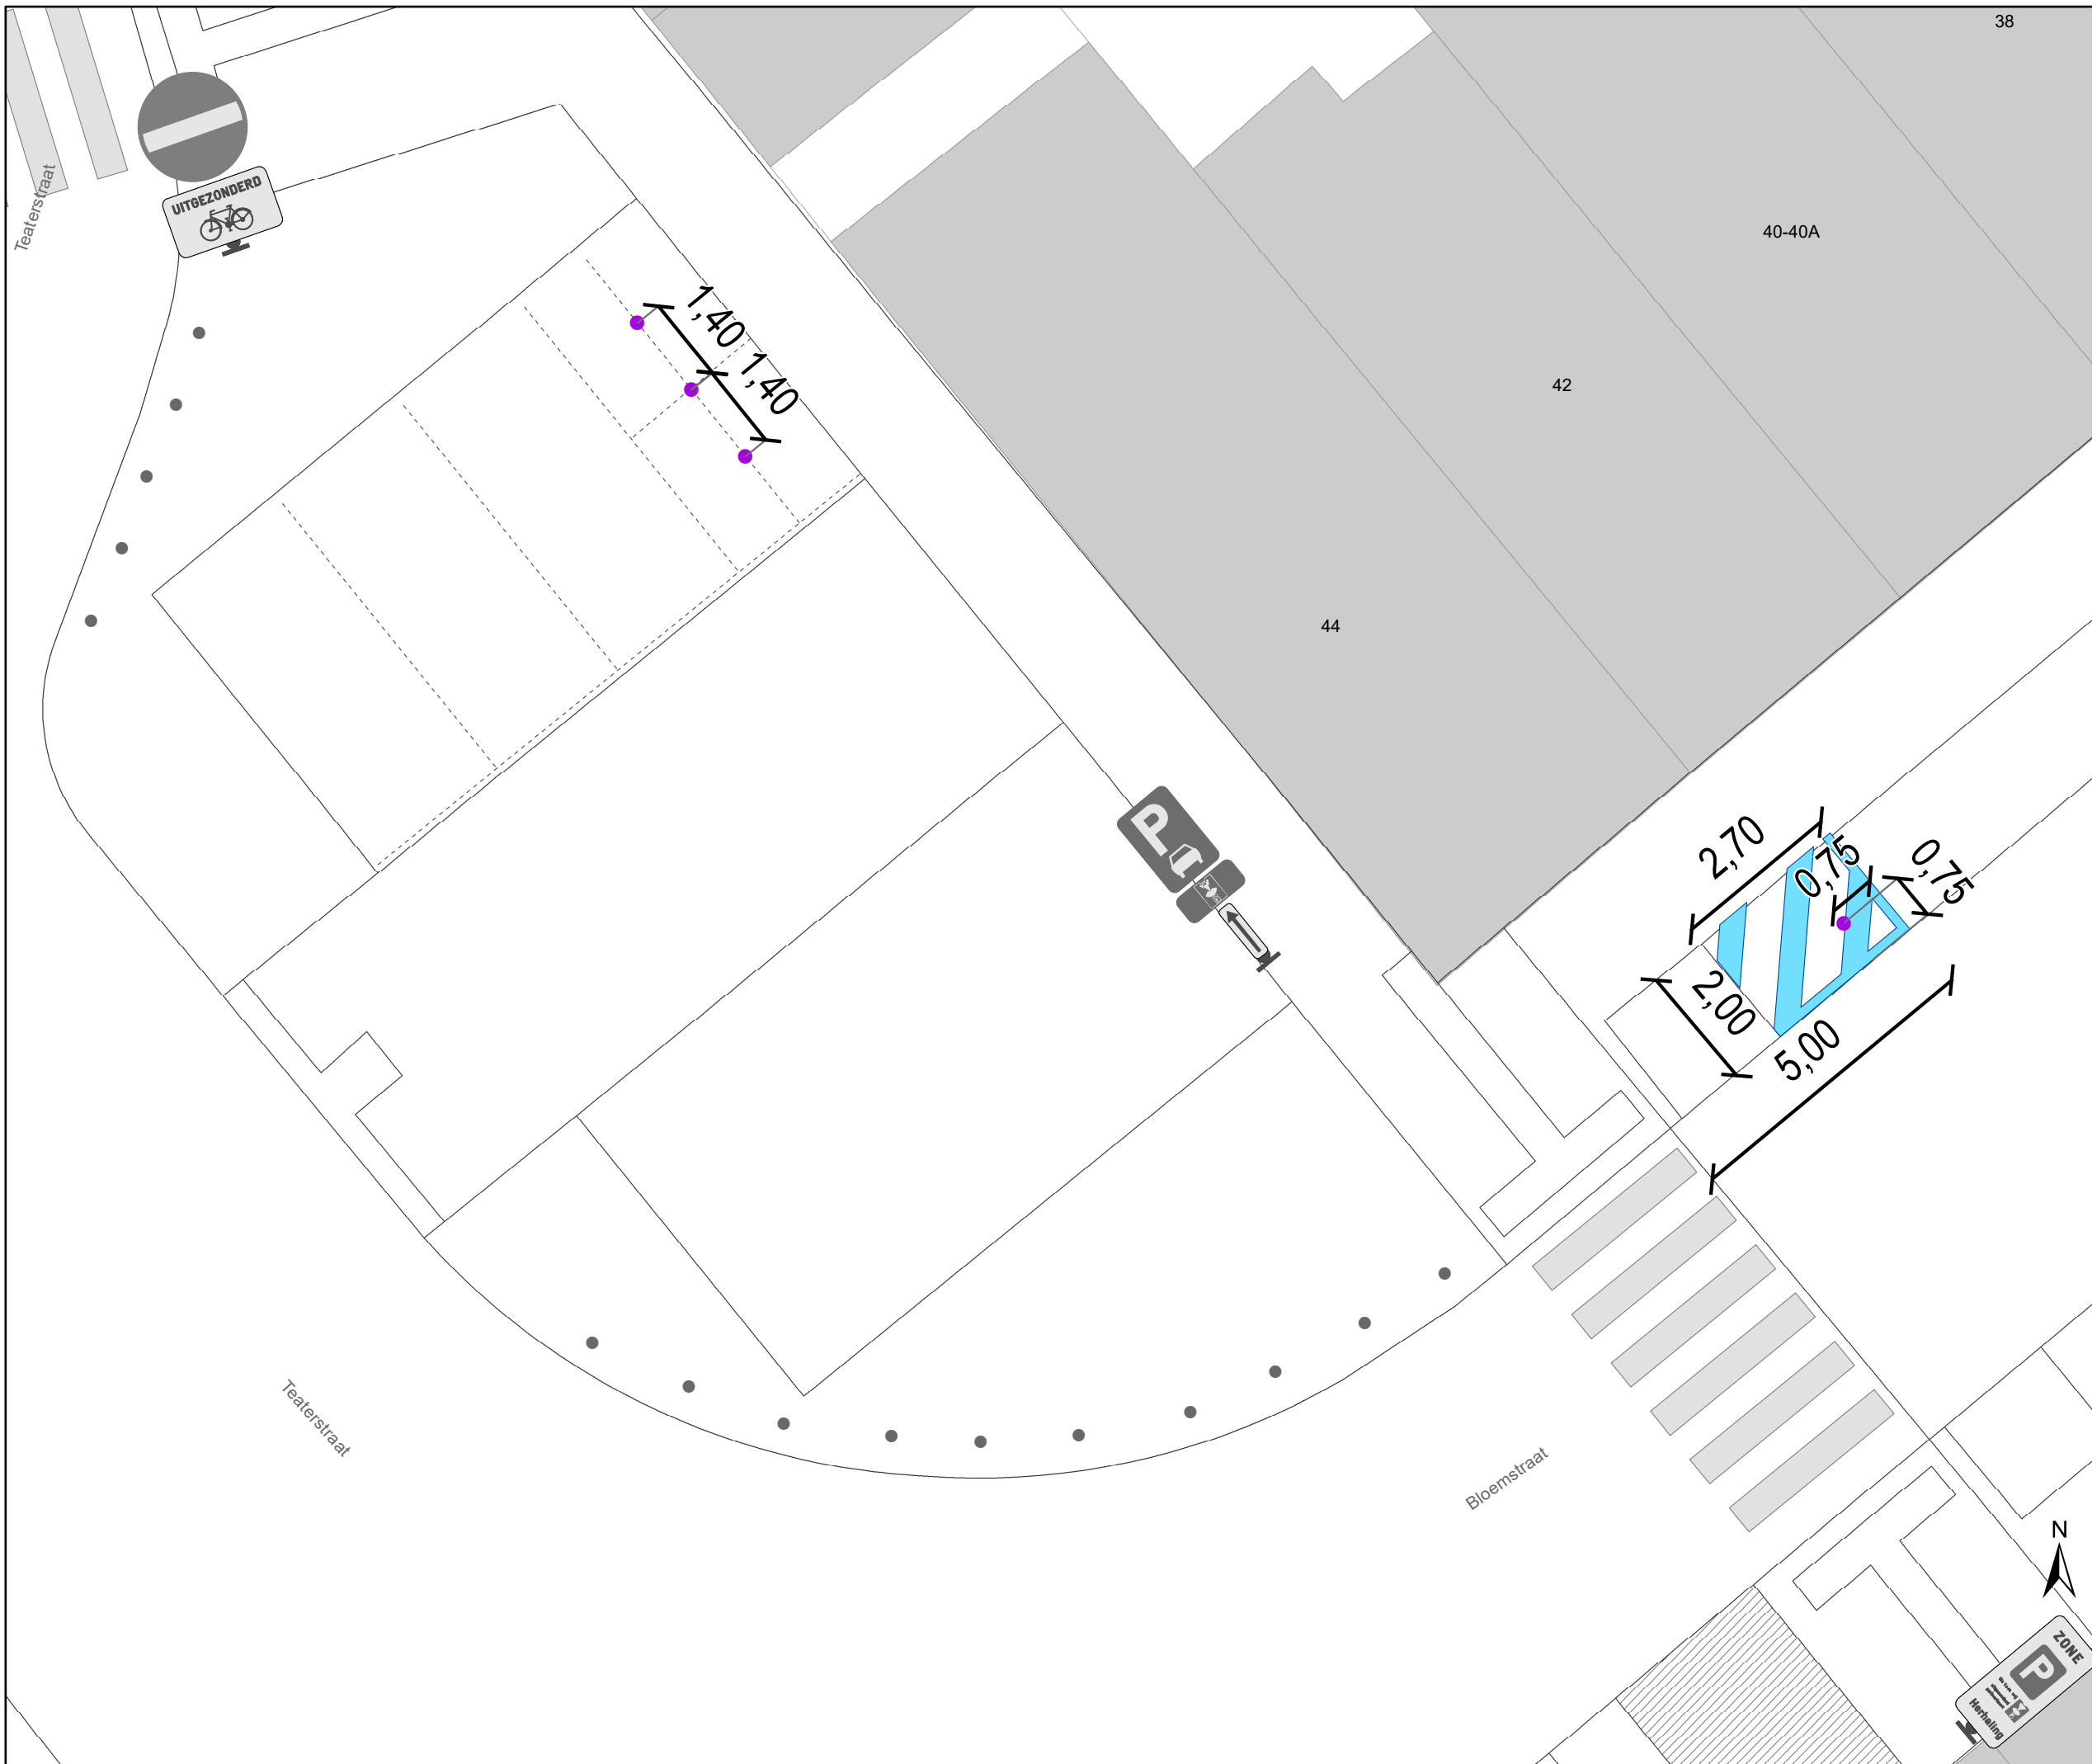

- ### Legende
-  Bestaande verkeersborden
 -  Geplande verkeersborden
 -  Te verwijderen verkeersborden
 -  Bestaande wegmarkeringen
 -  Geplande wegmarkeringen
 -  Actieve fietsenstalling
 -  Geplande IPOD-III plooi bakens

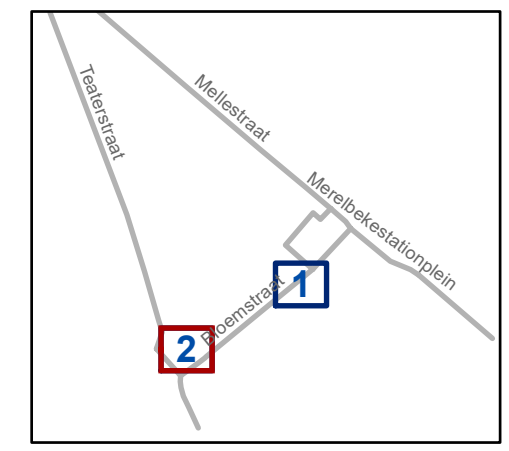

gent: Mobiliteitsbedrijf stad Gent
Verkeerstechnische taken

Merelbkestationplein Maatregelen screening

Dossiernummer P-726343

DATUM	SCHAAL	PLAN	P FORMAAT
2/10/2025	1/100	2/2	A3