


- ### Legende
- Bestaande verkeersborden
  - Geplande verkeersborden
  - Te verwijderen verkeersborden
  - Bestaande wegmarkeringen
  - Geplande wegmarkeringen
  - Te verwijderen wegmarkeringen
- ### Straatmeubilair
- Gepland paaltje
  - Bestaand paaltje
- ### Snelheidsremmers
- Rijbaanversmalling gepland
- ### Overige
- Ander gepland dossier (in voorbereiding bij MOBVED)
  - Ander gepland dossier (ter uitvoering bij DWBW)
  - Contour TOP
  - Tijdelijke invulling
  - Infrastructurale aanpassing
  - Plantbak
- ### Parkeerautomaten
- Actieve parkeerautomaat
- ### Fietsenstallingen
- Actieve fietsenstalling
  - Geplande fietsenstalling

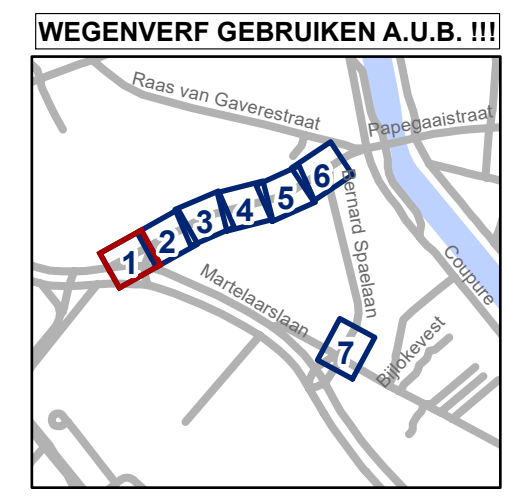


**gent:** Mobiliteitsbedrijf stad Gent  
Verkeerstechnische taken

**Rozemarijnstraat  
TOP**

Dossiernummer P-805964

DATUM	SCHAAL	PLAN	P FORMAAT
13/04/2026	1/200	1/7	A3

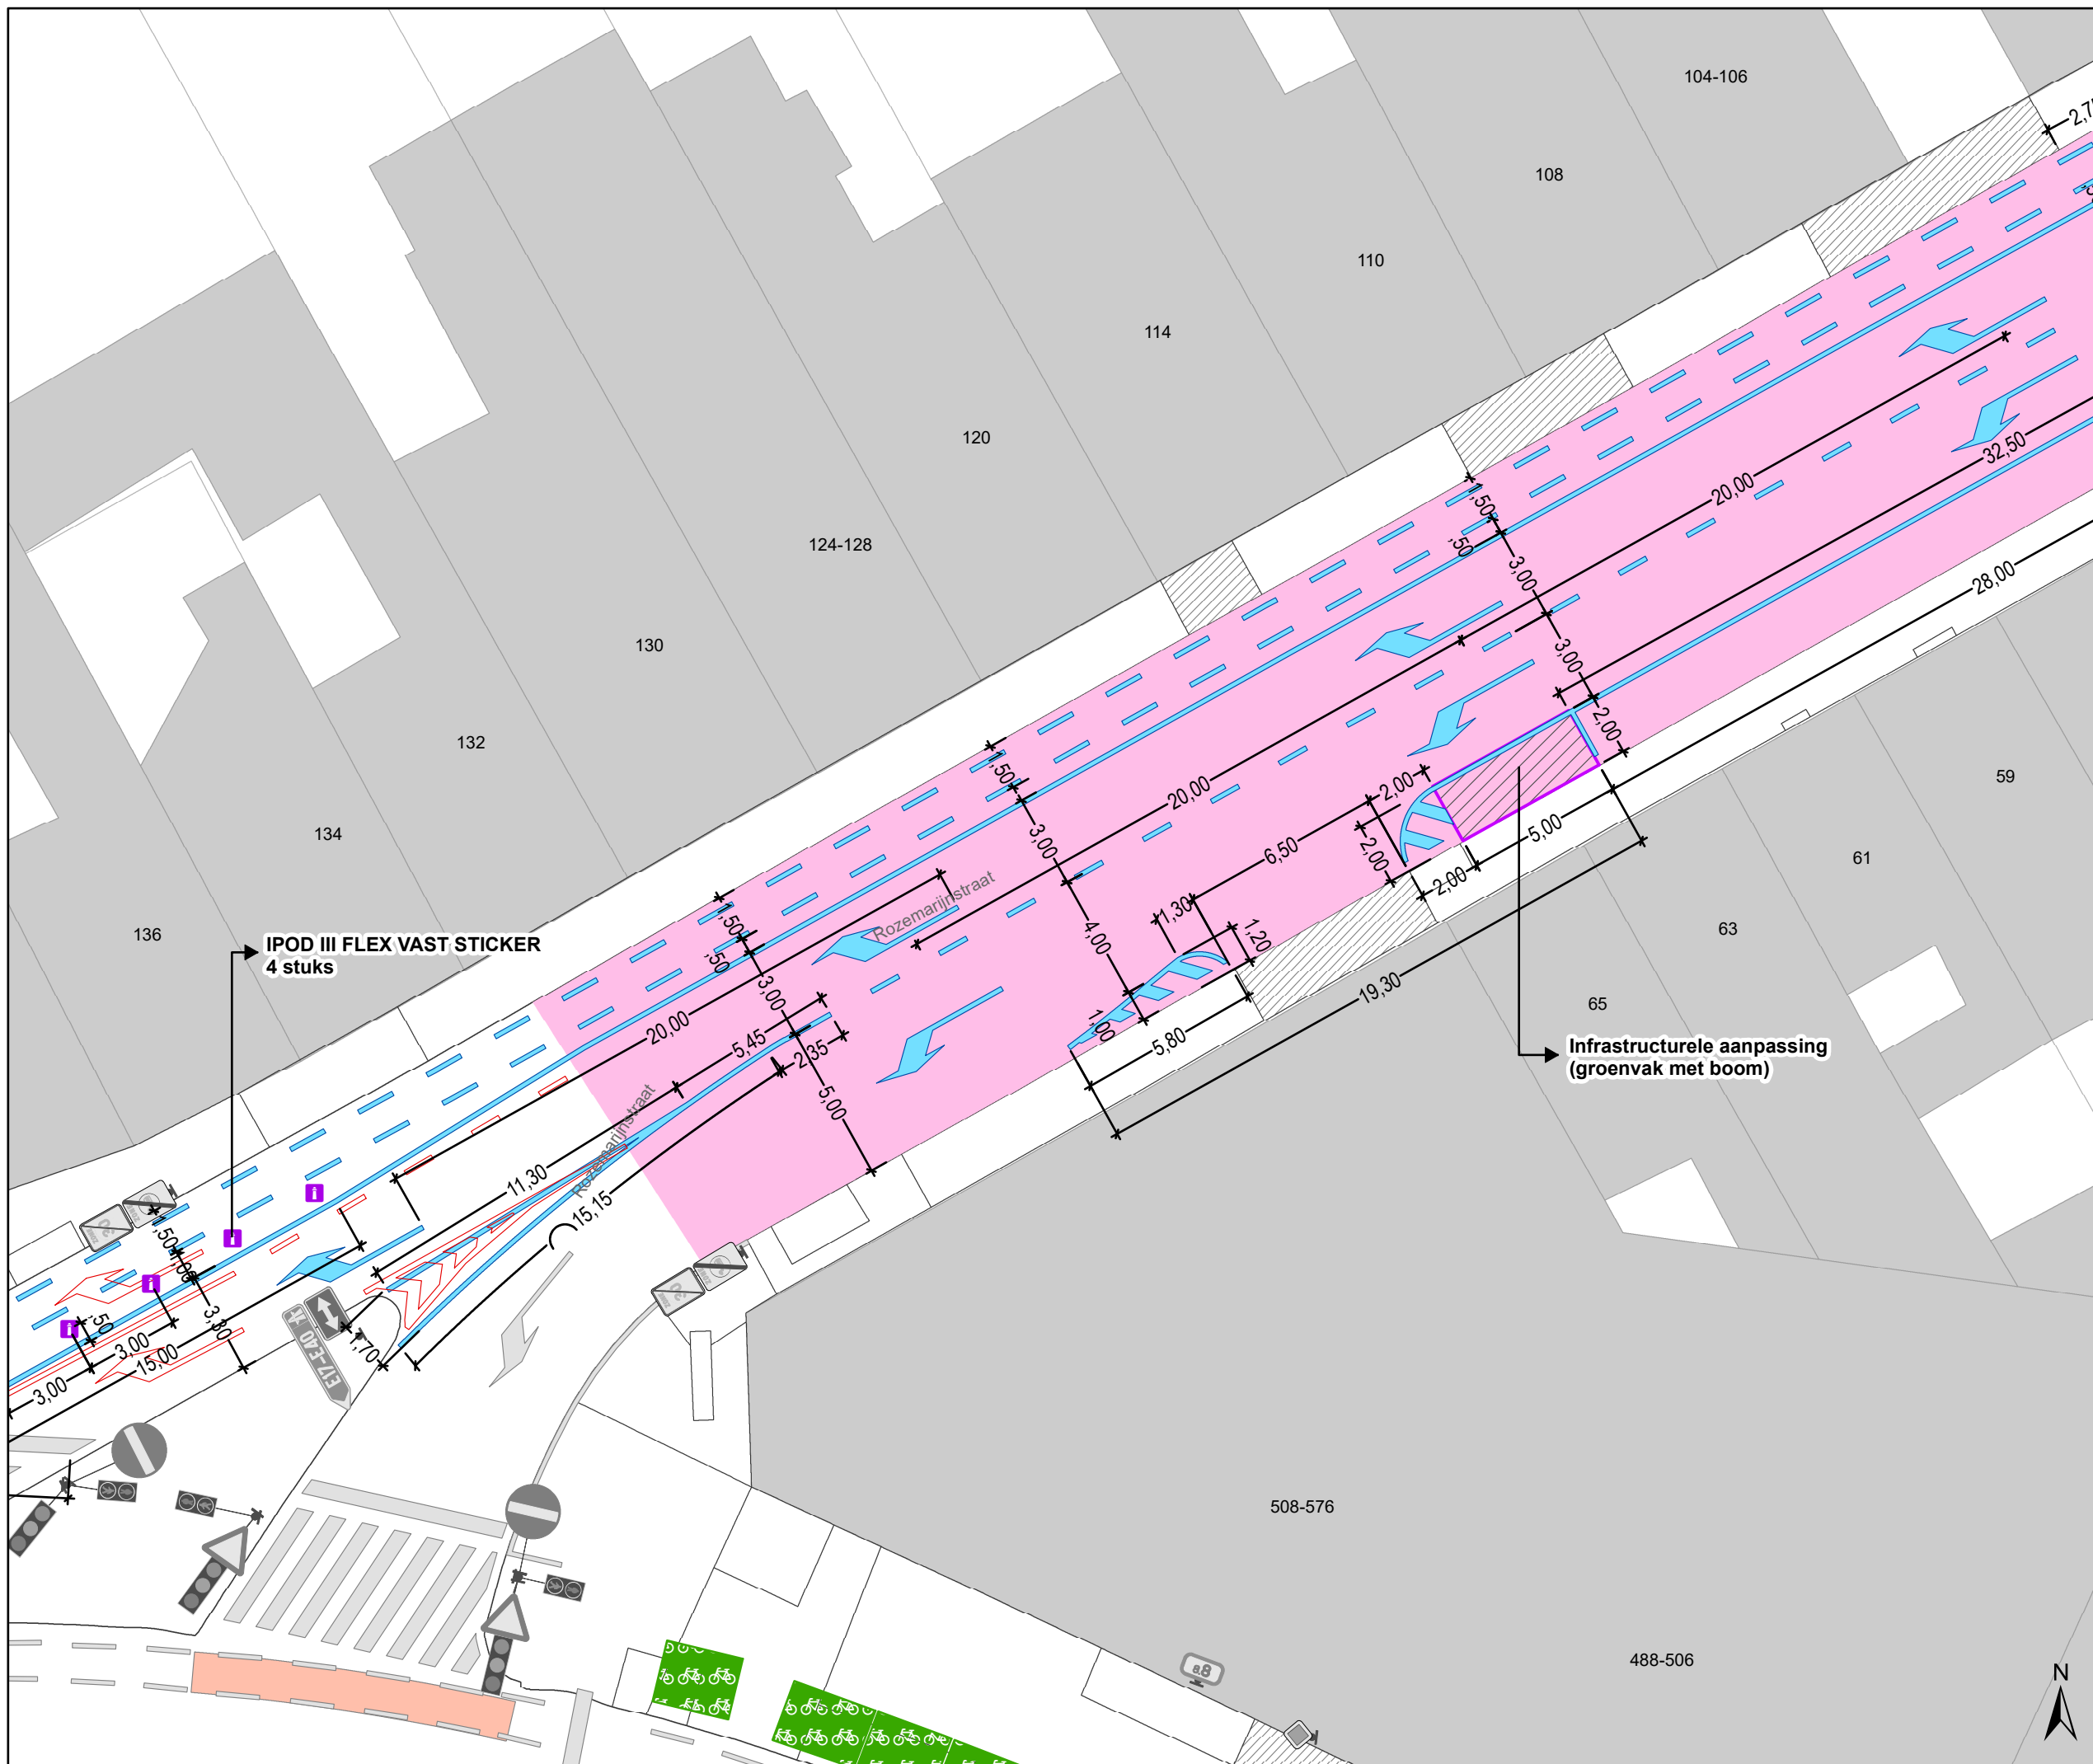

- ### Legende
- Bestaande verkeersborden
  - Geplande verkeersborden
  - Te verwijderen verkeersborden
  - Bestaande wegmarkeringen
  - Geplande wegmarkeringen
  - Te verwijderen wegmarkeringen


- ### Straatmeubilair
- Gepland paaltje
  - Bestaand paaltje

- ### Snelheidsremmers
- Rijbaanversmalling gepland

- ### Overige
- Ander gepland dossier (in voorbereiding bij MOBBD)
  - Ander gepland dossier (ter uitvoering bij DWBW)
  - Contour TOP
  - Tijdelijke invulling
  - Infrastructurele aanpassing
  - Plantbak

- ### Parkeerautomaten
- Actieve parkeerautomaat

- ### Fietsenstallingen
- Actieve fietsenstalling
  - Geplande fietsenstalling

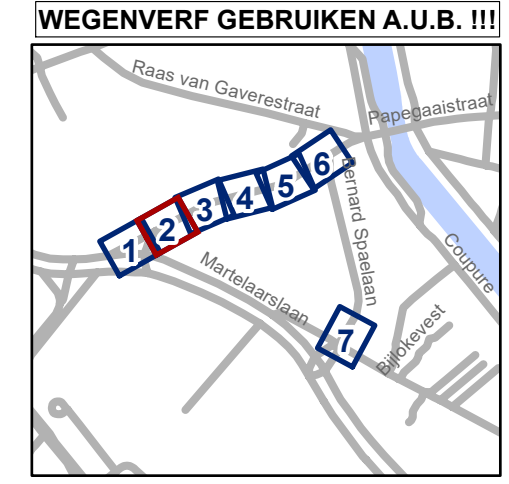


**gent:** Mobiliteitsbedrijf stad Gent  
Verkeerstechnische taken

**Rozemarijnstraat  
TOP**

Dossiernummer P-805964

DATUM	SCHAAL	PLAN	P FORMAAT
13/04/2026	1/200	2/7	A3

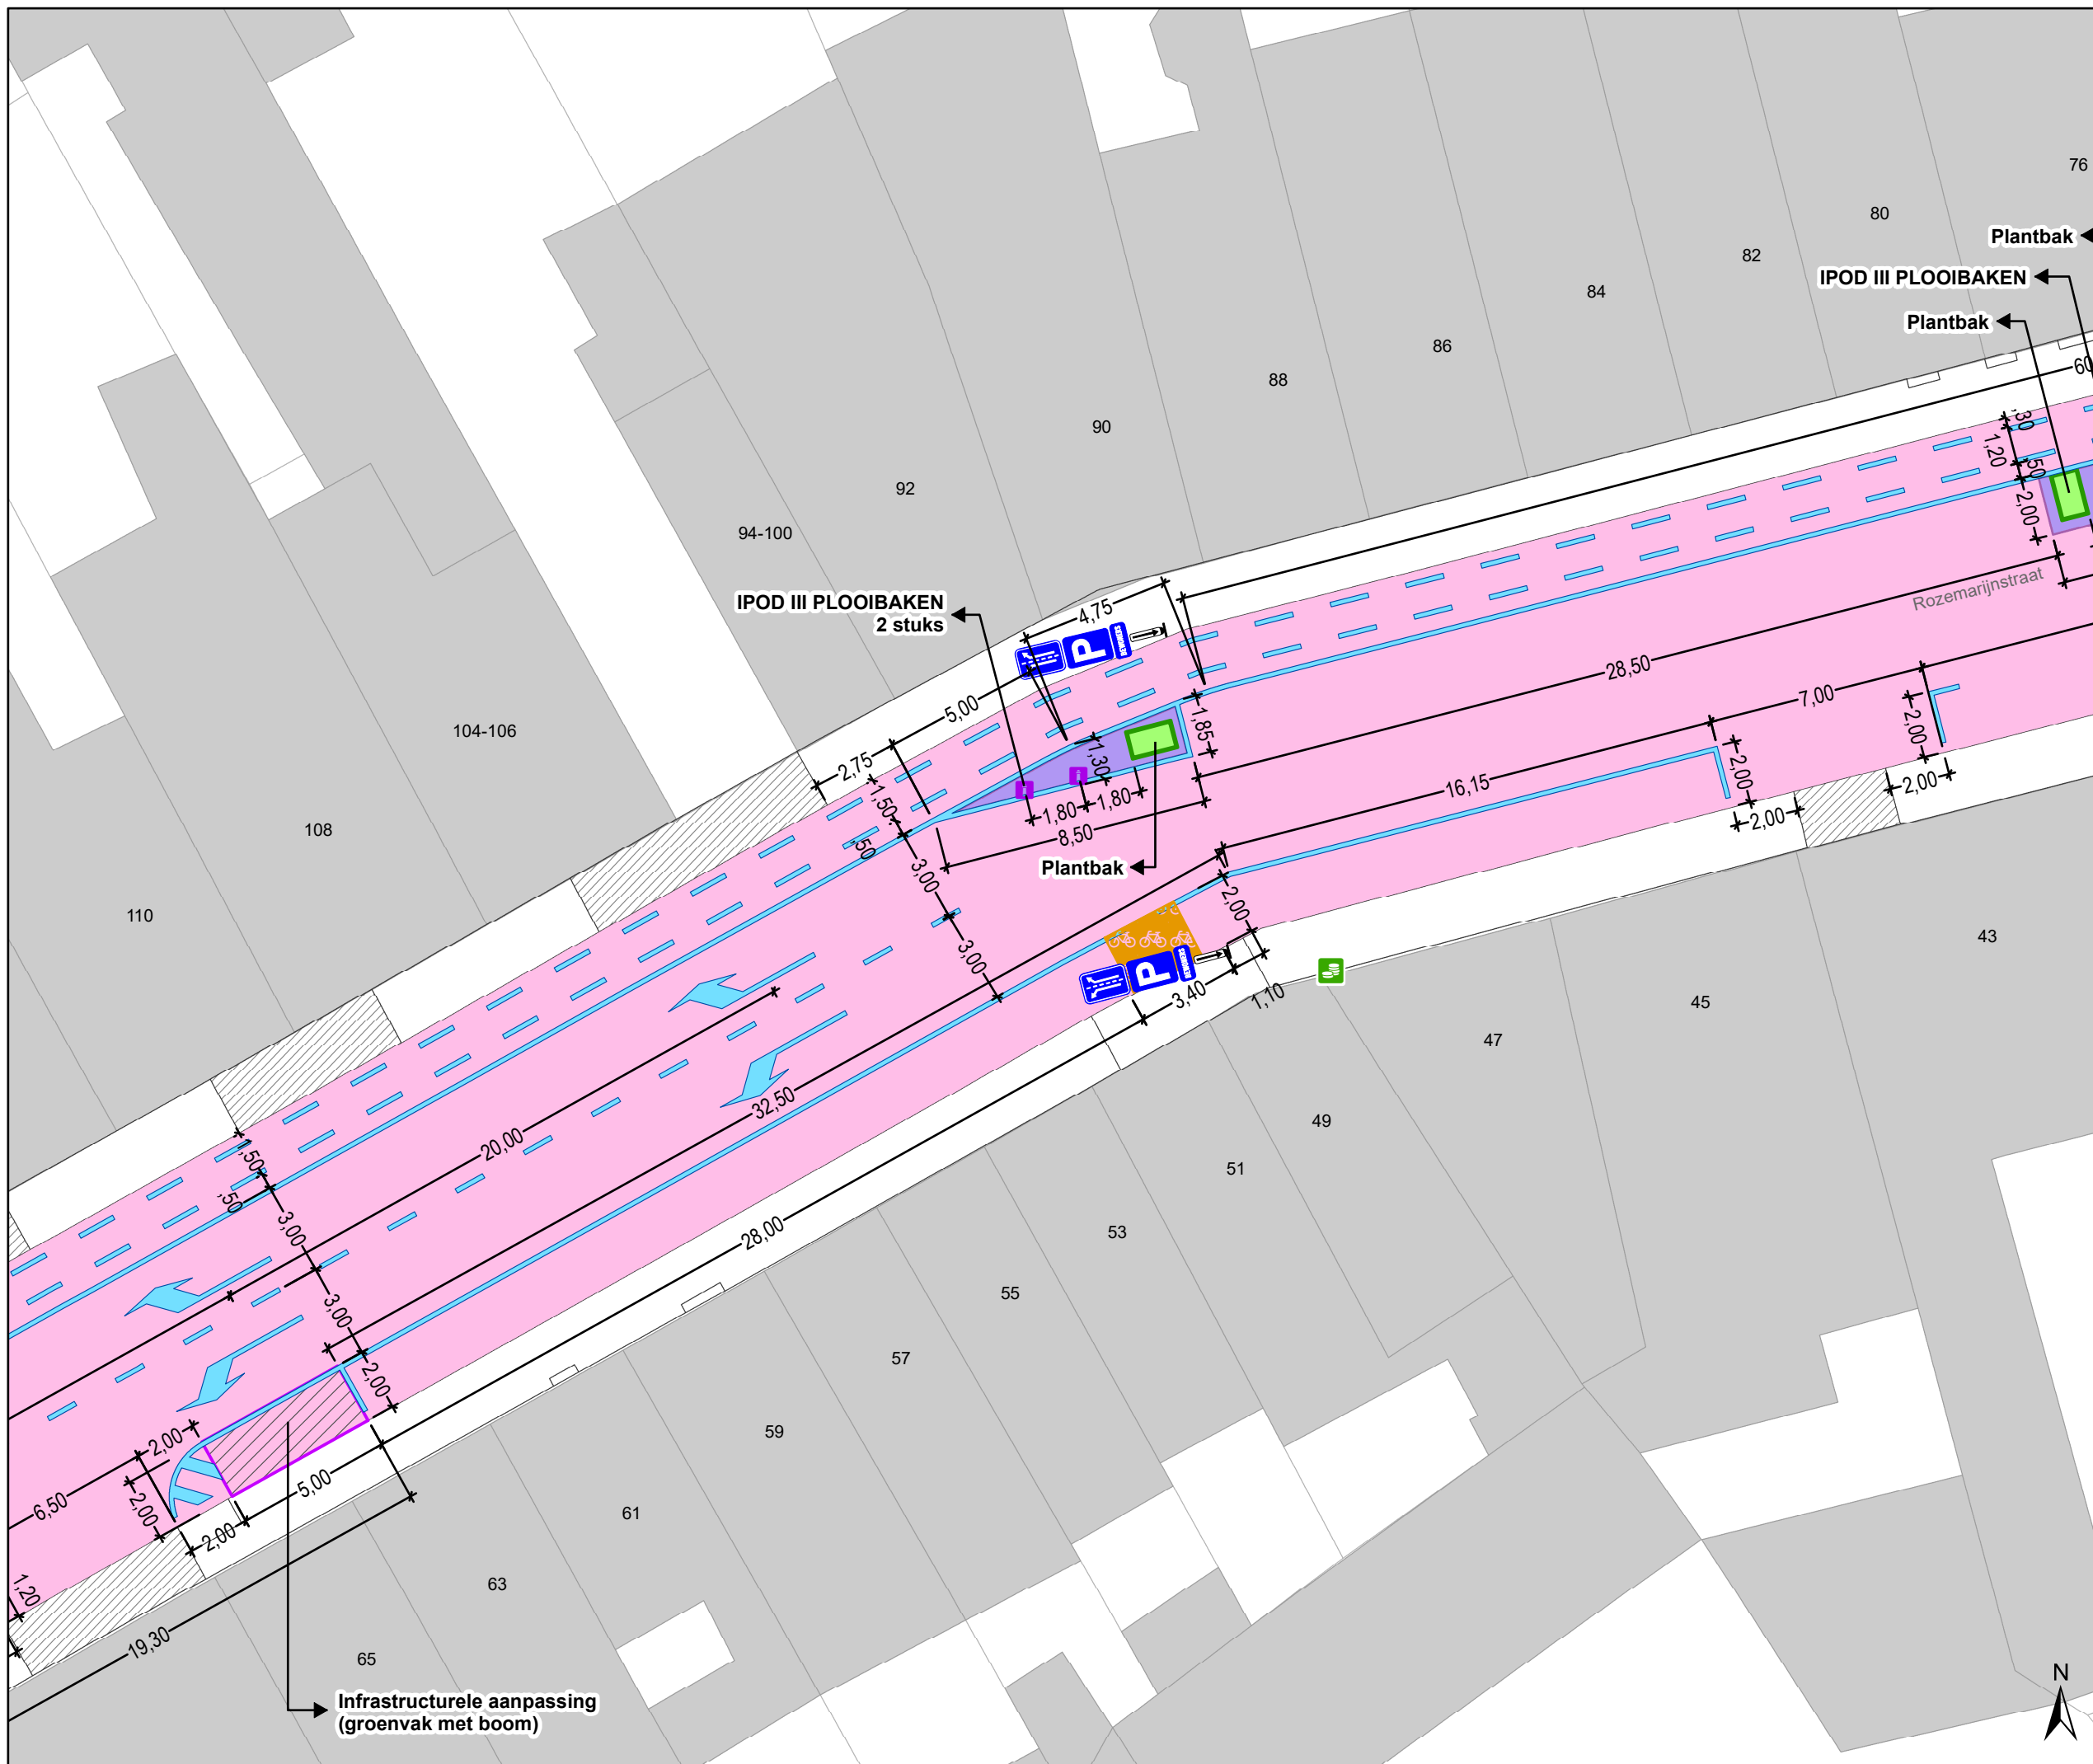

### Legende

- Bestaande verkeersborden
- Geplande verkeersborden
- Te verwijderen verkeersborden
- Bestaande wegmarkeringen
- Geplande wegmarkeringen
- Te verwijderen wegmarkeringen

### Straatmeubilair

- Gepland paaltje
- Bestaand paaltje

### Snelheidsremmers

- Rijbaanversmalling gepland

### Overige

- Ander gepland dossier (in voorbereiding bij MOBBERD)
- Ander gepland dossier (ter uitvoering bij DWBW)
- Contour TOP
- Tijdelijke invulling
- Infrastructuurle aanpassing
- Plantbak


### Parkeerautomaten

- Actieve parkeerautomaat

### Fietsenstallingen

- Actieve fietsenstalling
- Geplande fietsenstalling

### WEGENVERF GEBRUIKEN A.U.B. !!!

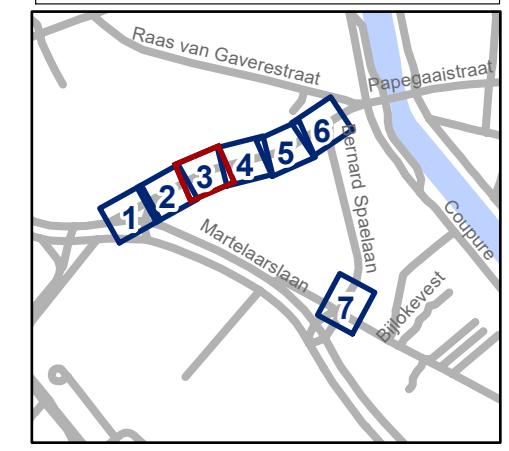


**gent:** Mobiliteitsbedrijf stad Gent  
Verkeerstechnische taken

**Rozemarijnstraat**  
**TOP**

Dossiernummer P-805964

DATUM	SCHAAL	PLAN	P FORMAAT
13/04/2026	1/200	3/7	A3

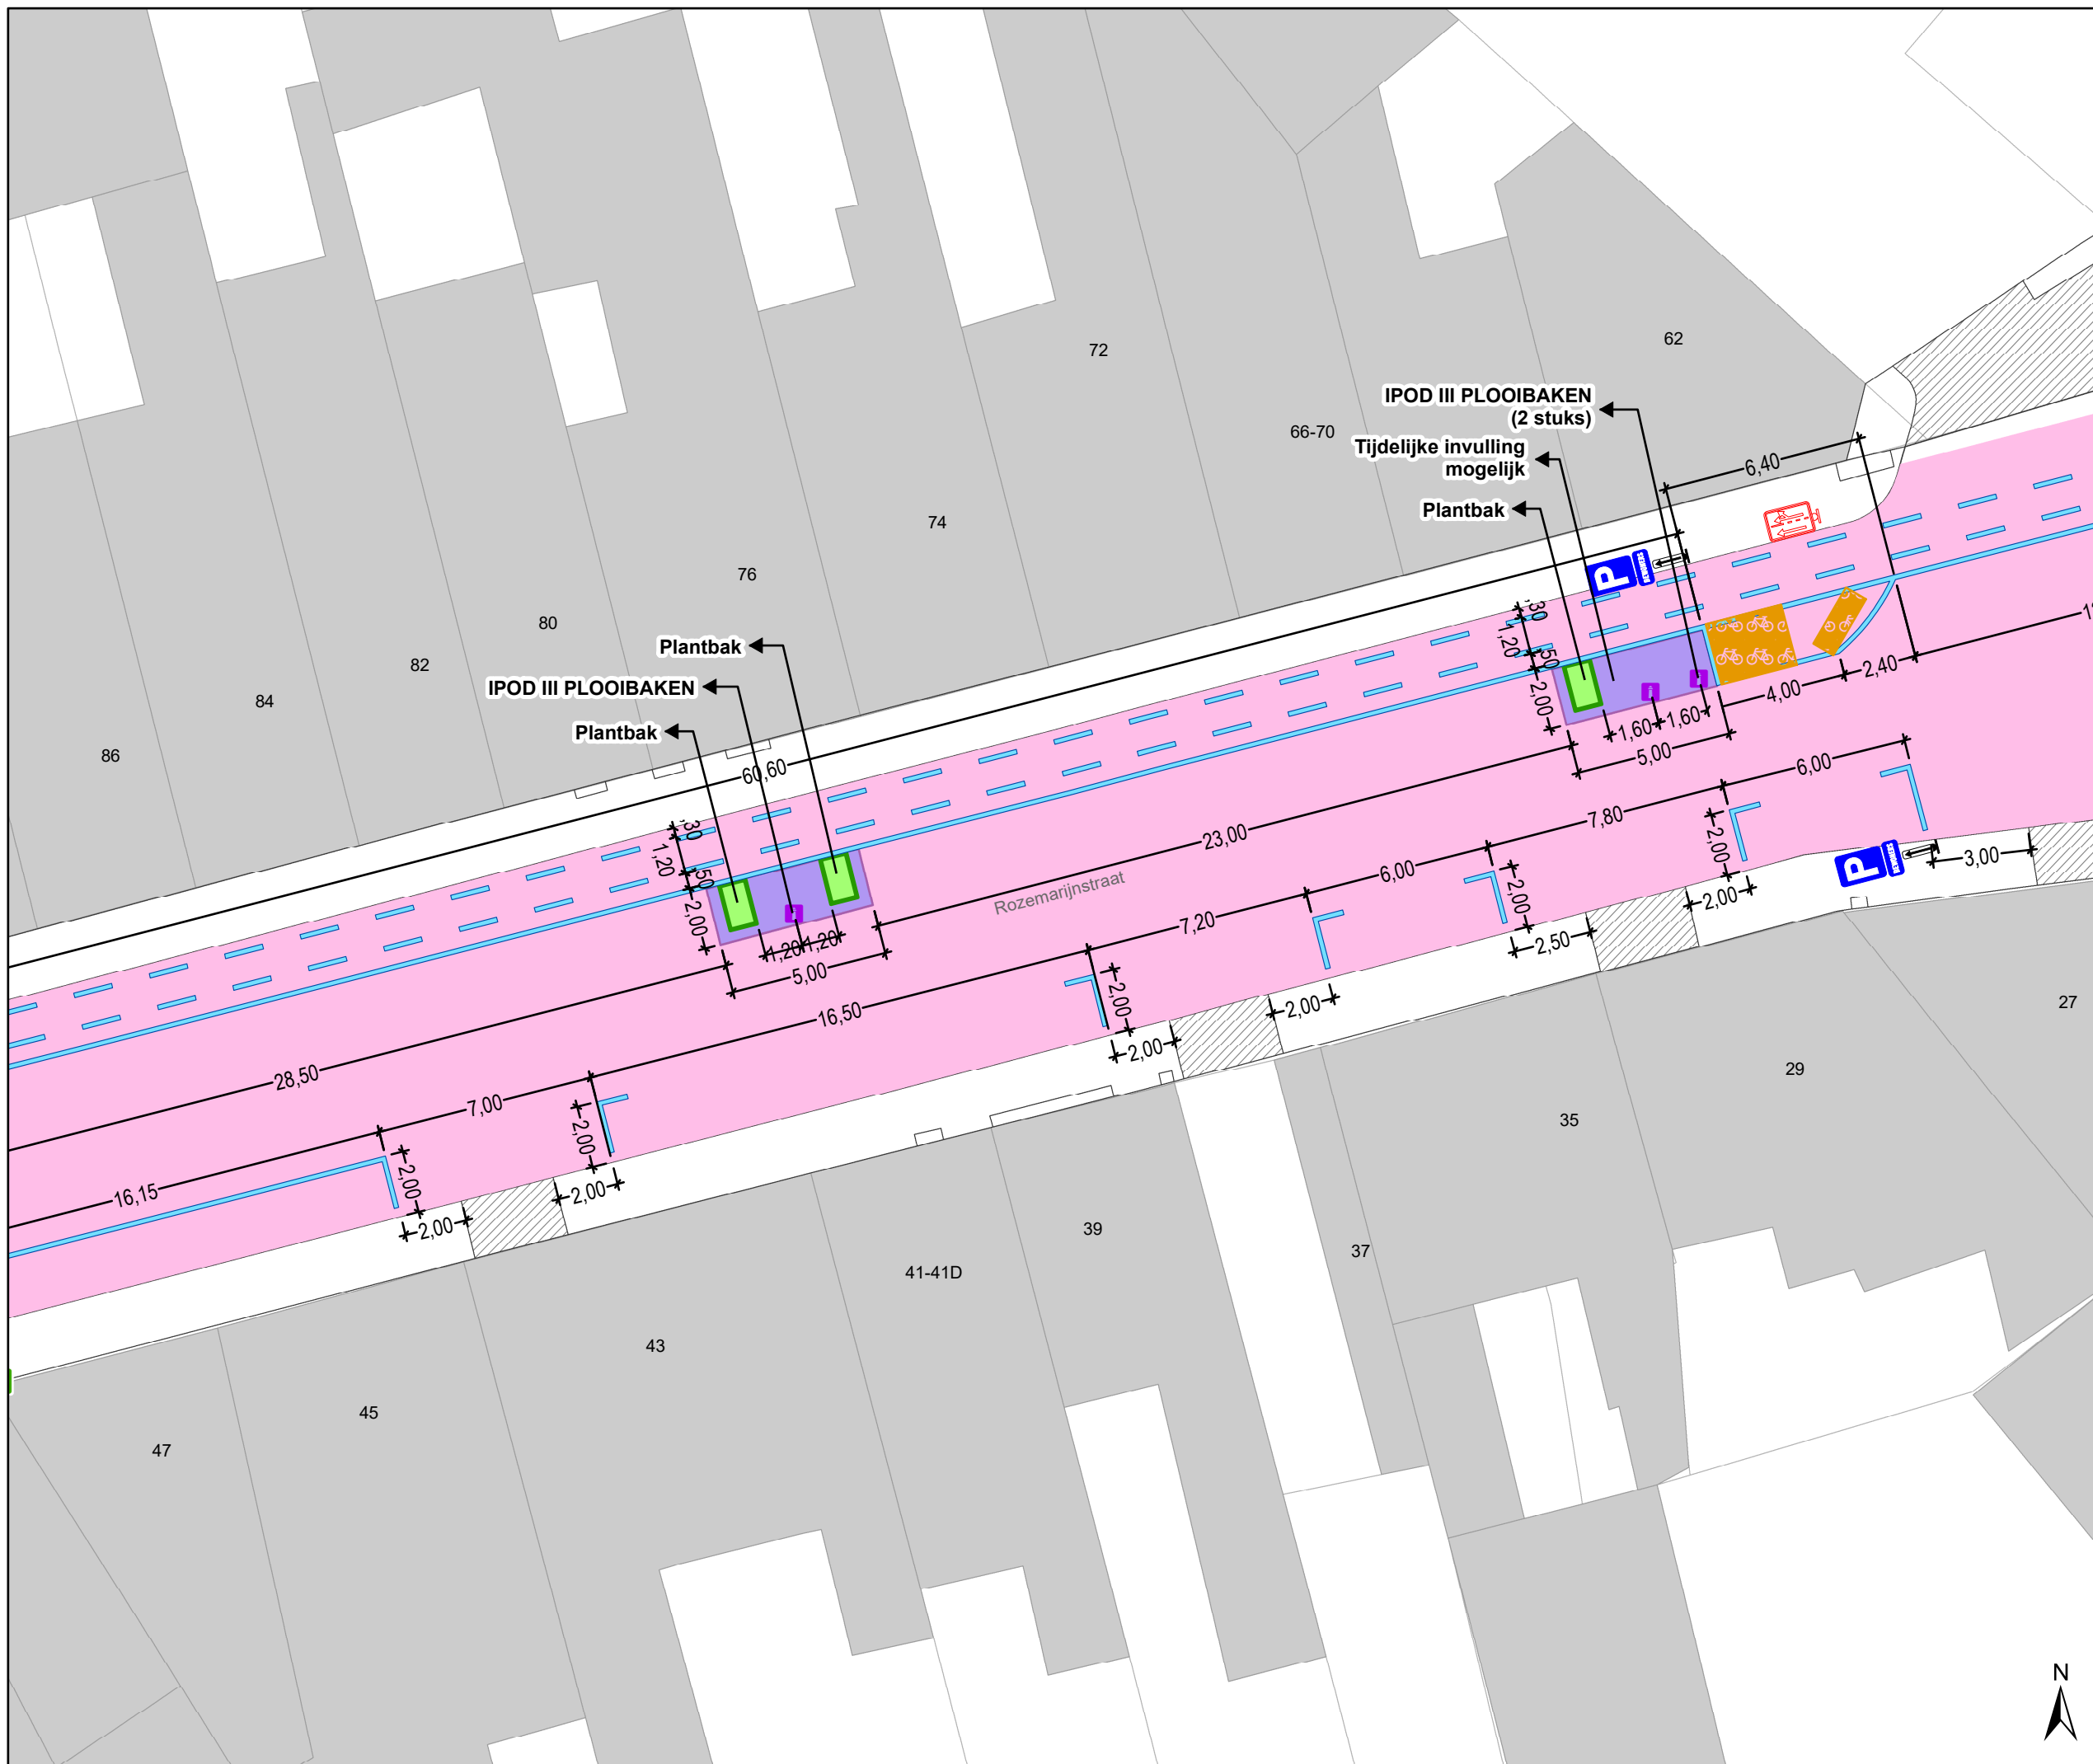

- ### Legende
- Bestaande verkeersborden
  - Geplande verkeersborden
  - Te verwijderen verkeersborden
  - Bestaande wegmarkeringen
  - Geplande wegmarkeringen
  - Te verwijderen wegmarkeringen

- ### Straatmeubilair
- Gepland paaltje
  - Bestaand paaltje


- ### Snelheidsremmers
- Rijbaanversmalling gepland

- ### Overige
- Ander gepland dossier (in voorbereiding bij MOBBD)
  - Ander gepland dossier (ter uitvoering bij DWBW)
  - Contour TOP
  - Tijdelijke invulling
  - Infrastructurale aanpassing
  - Plantbak

- ### Parkeerautomaten
- Actieve parkeerautomaat

- ### Fietsenstallingen
- Actieve fietsenstalling
  - Geplande fietsenstalling

**WEGENVERF GEBRUIKEN A.U.B. !!!**

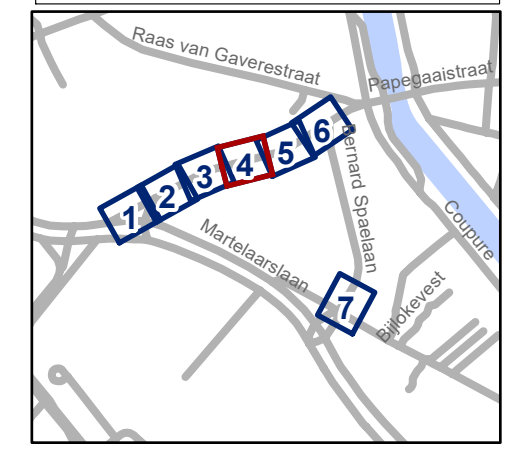


**gent:** Mobiliteitsbedrijf stad Gent  
Verkeerstechnische taken

**Rozemarijnstraat  
TOP**

Dossiernummer P-805964

DATUM	SCHAAL	PLAN	P FORMAAT
13/04/2026	1/200	4/7	A3



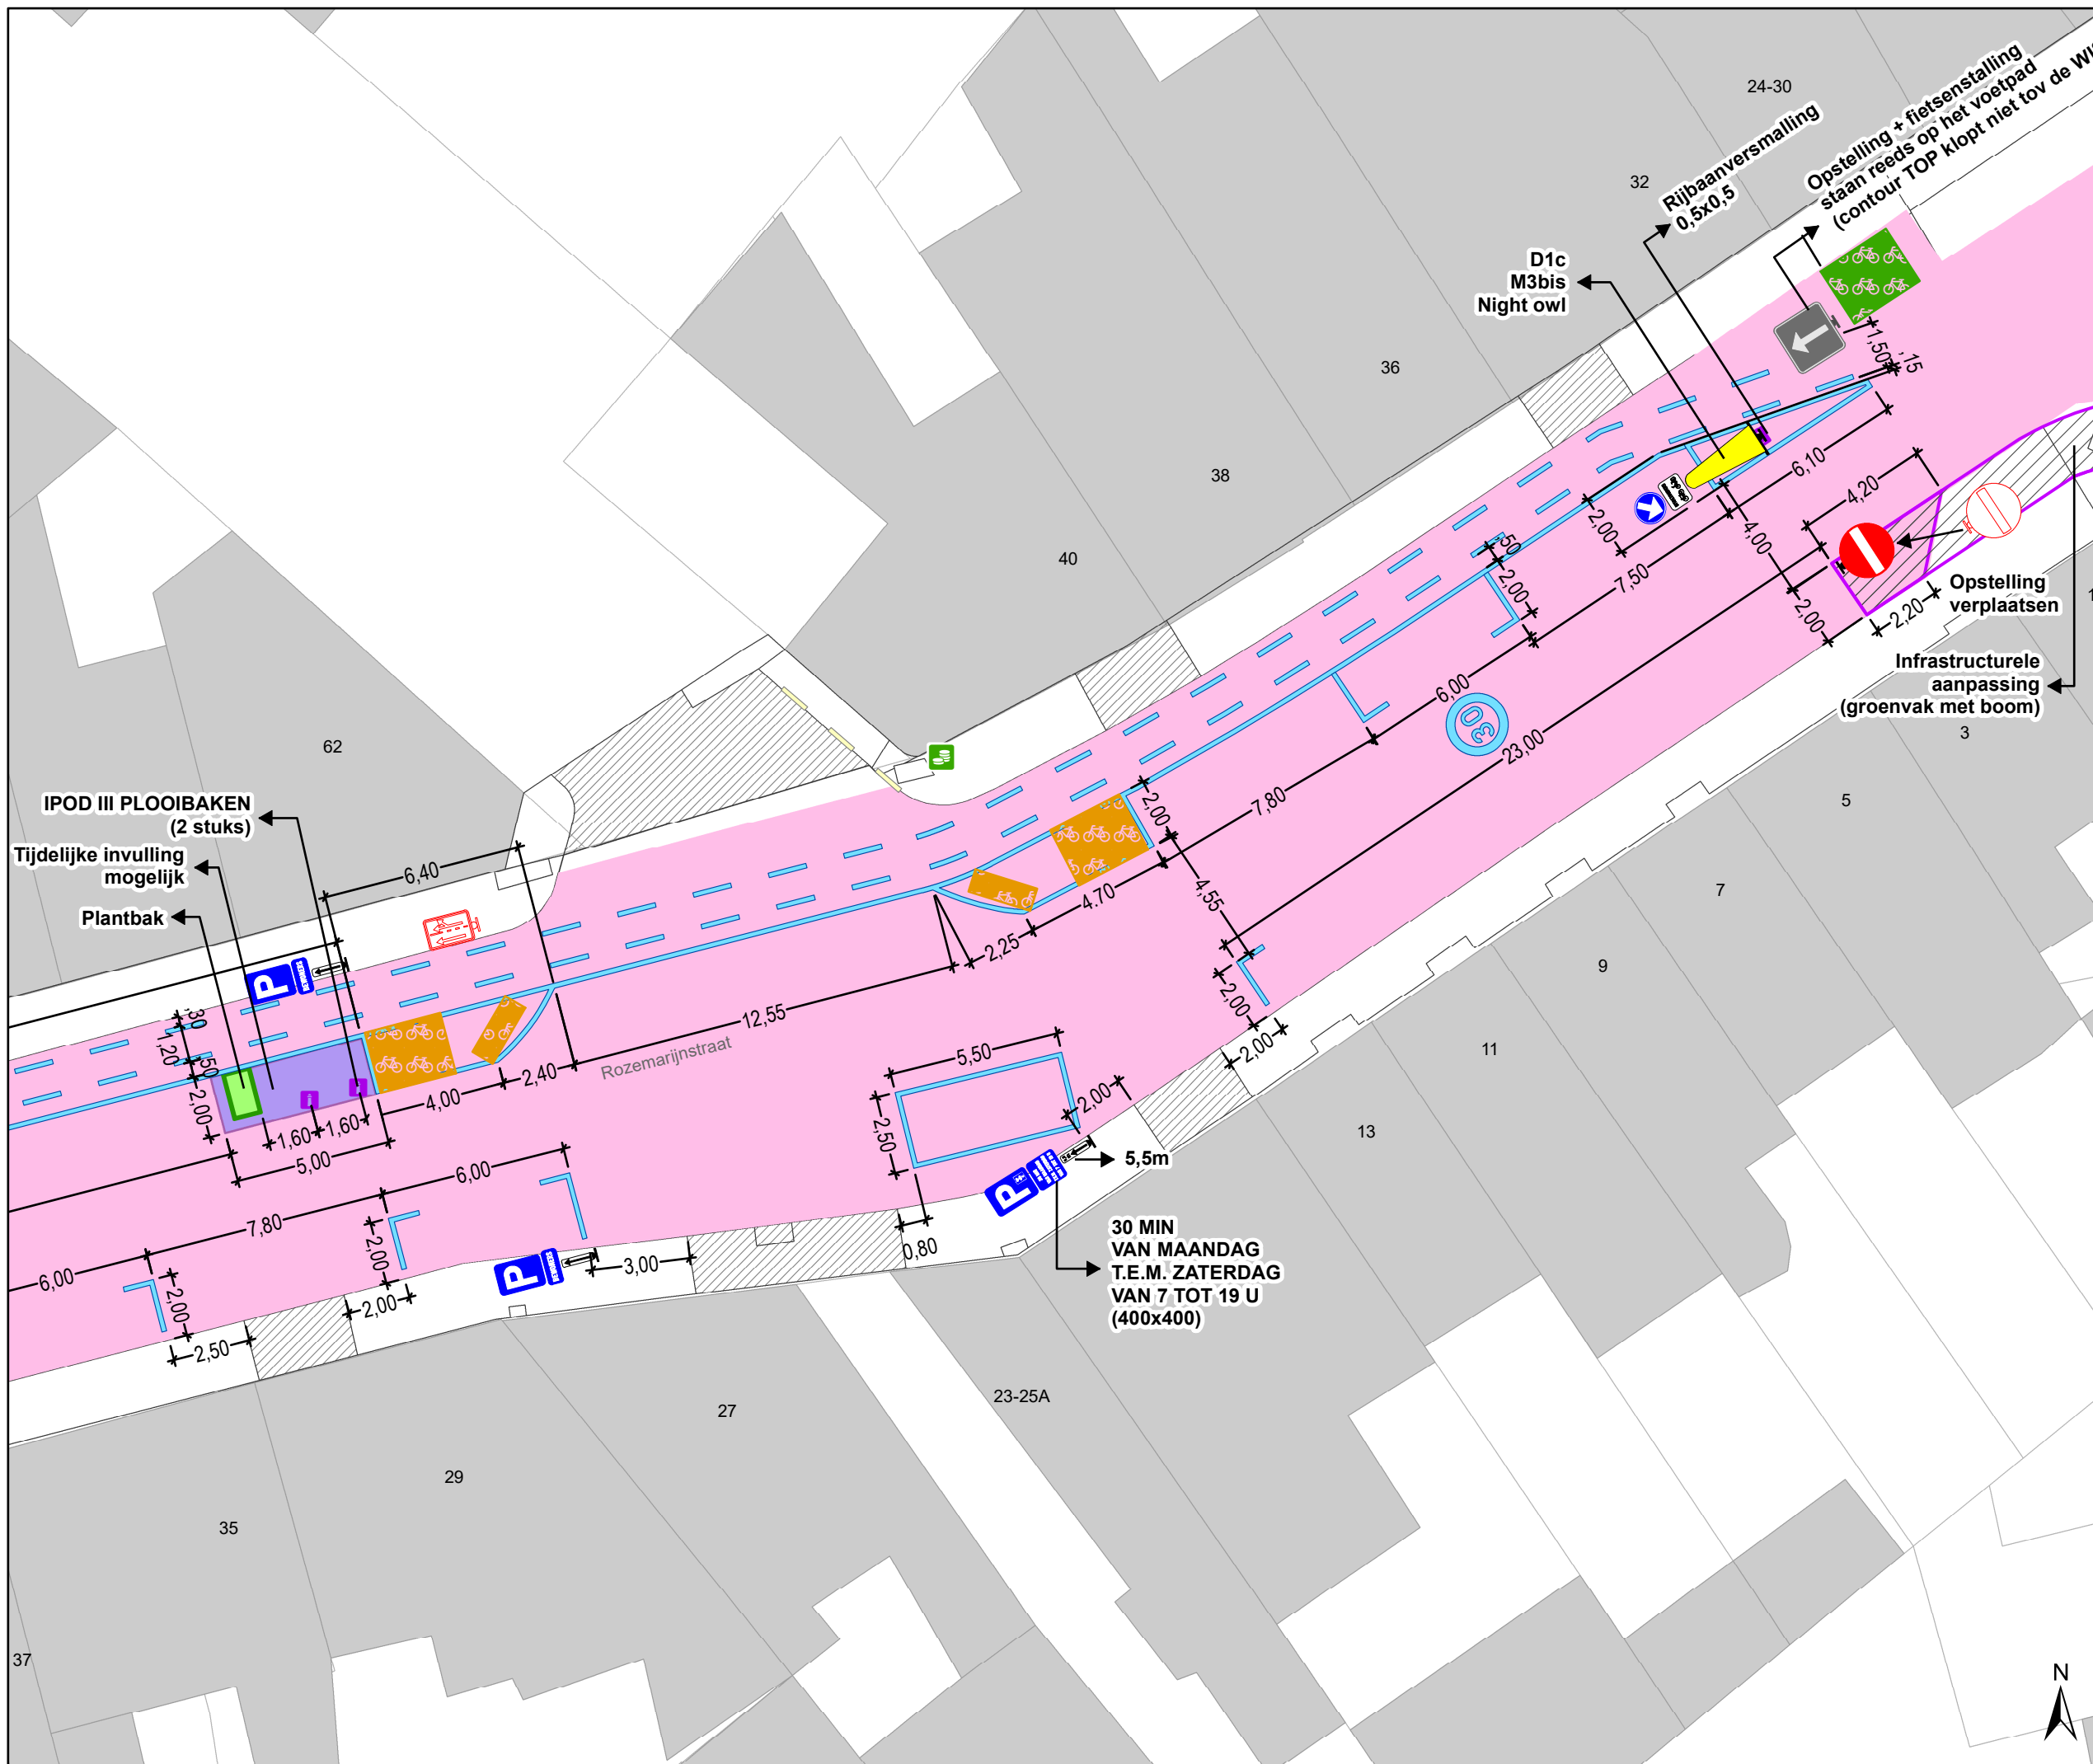

- ### Legende
- Bestaande verkeersborden
  - Geplande verkeersborden
  - Te verwijderen verkeersborden
  - Bestaande wegmarkeringen
  - Geplande wegmarkeringen
  - Te verwijderen wegmarkeringen


- ### Straatmeubilair
- Gepland paaltje
  - Bestaand paaltje

- ### Snelheidsremmers
- Rijbaanversmalling gepland

- ### Overige
- Ander gepland dossier (in voorbereiding bij MOBBED)
  - Ander gepland dossier (ter uitvoering bij DWBW)
  - Contour TOP
  - Tijdelijke invulling
  - Infrastructurale aanpassing
  - Plantbak

- ### Parkeerautomaten
- Actieve parkeerautomaat

- ### Fietsenstallingen
- Actieve fietsenstalling
  - Geplande fietsenstalling

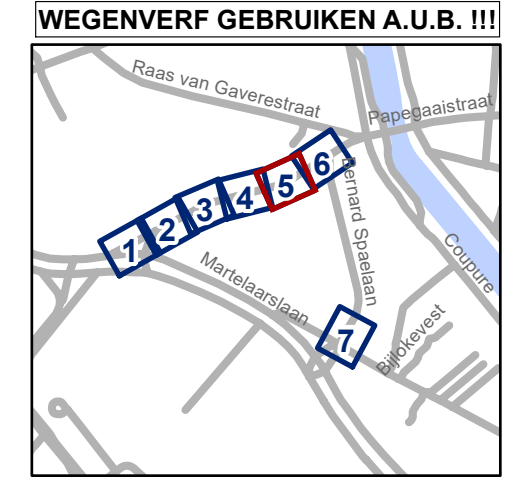


**gent:** Mobiliteitsbedrijf stad Gent  
Verkeerstechnische taken

**Rozemarijnstraat  
TOP**

Dossiernummer P-805964

DATUM	SCHAAL	PLAN	P FORMAAT
13/04/2026	1/200	5/7	A3

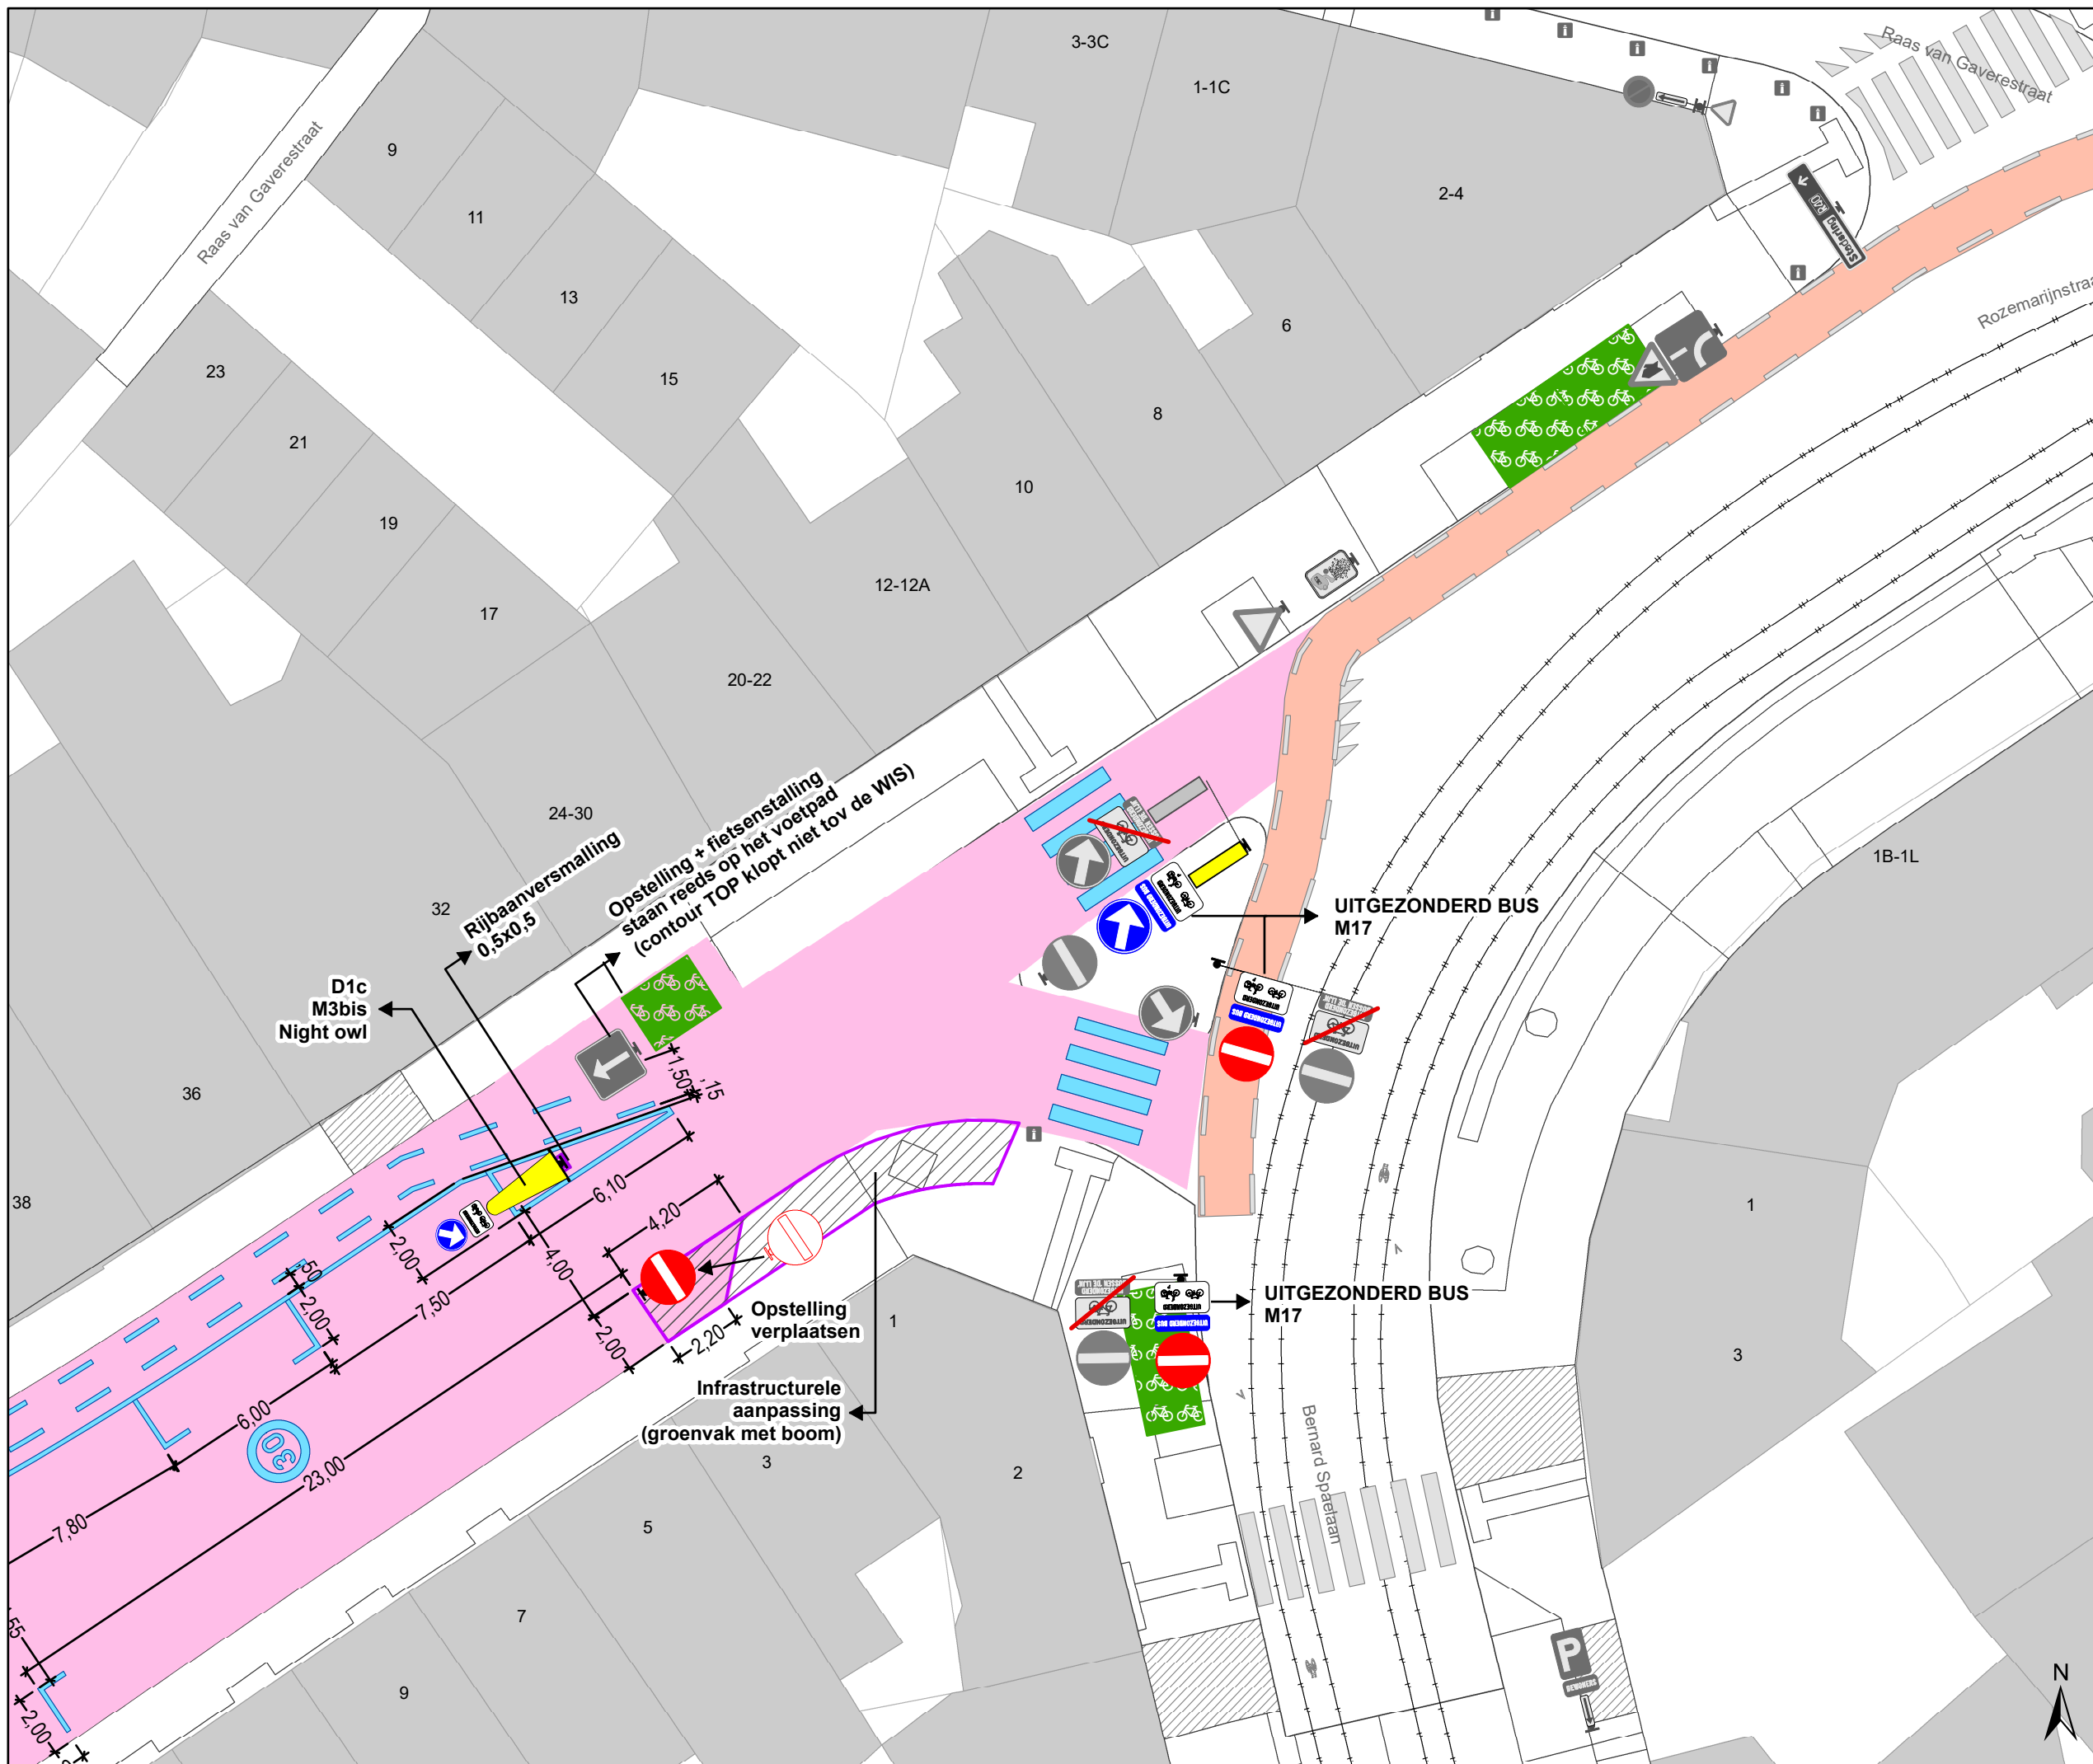

- ### Legende
- Bestaande verkeersborden
  - Geplande verkeersborden
  - Te verwijderen verkeersborden
  - Bestaande wegmarkeringen
  - Geplande wegmarkeringen
  - Te verwijderen wegmarkeringen


- ### Straatmeubilair
- Gepland paaltje
  - Bestaand paaltje

- ### Snelheidsremmers
- Rijbaanversmalling gepland

- ### Overige
- Ander gepland dossier (in voorbereiding bij MOBBED)
  - Ander gepland dossier (ter uitvoering bij DWBW)
  - Contour TOP
  - Tijdelijke invulling
  - Infrastructurale aanpassing
  - Plantbak

- ### Parkeerautomaten
- Actieve parkeerautomaat

- ### Fietsenstallingen
- Actieve fietsenstalling
  - Geplande fietsenstalling

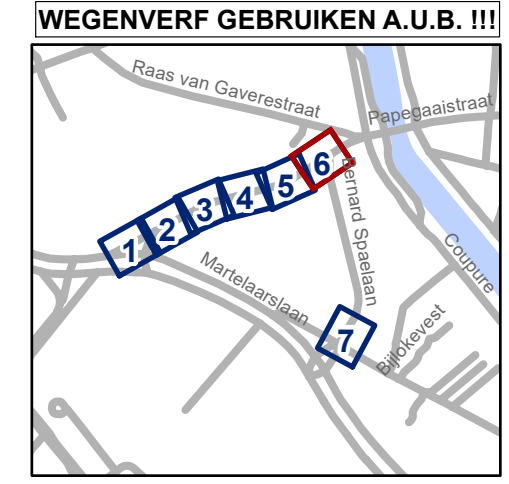


**gent:** Mobiliteitsbedrijf stad Gent  
Verkeerstechnische taken

## Rozemarijnstraat TOP

Dossiernummer P-805964

DATUM	SCHAAL	PLAN	P FORMAAT
13/04/2026	1/200	6/7	A3

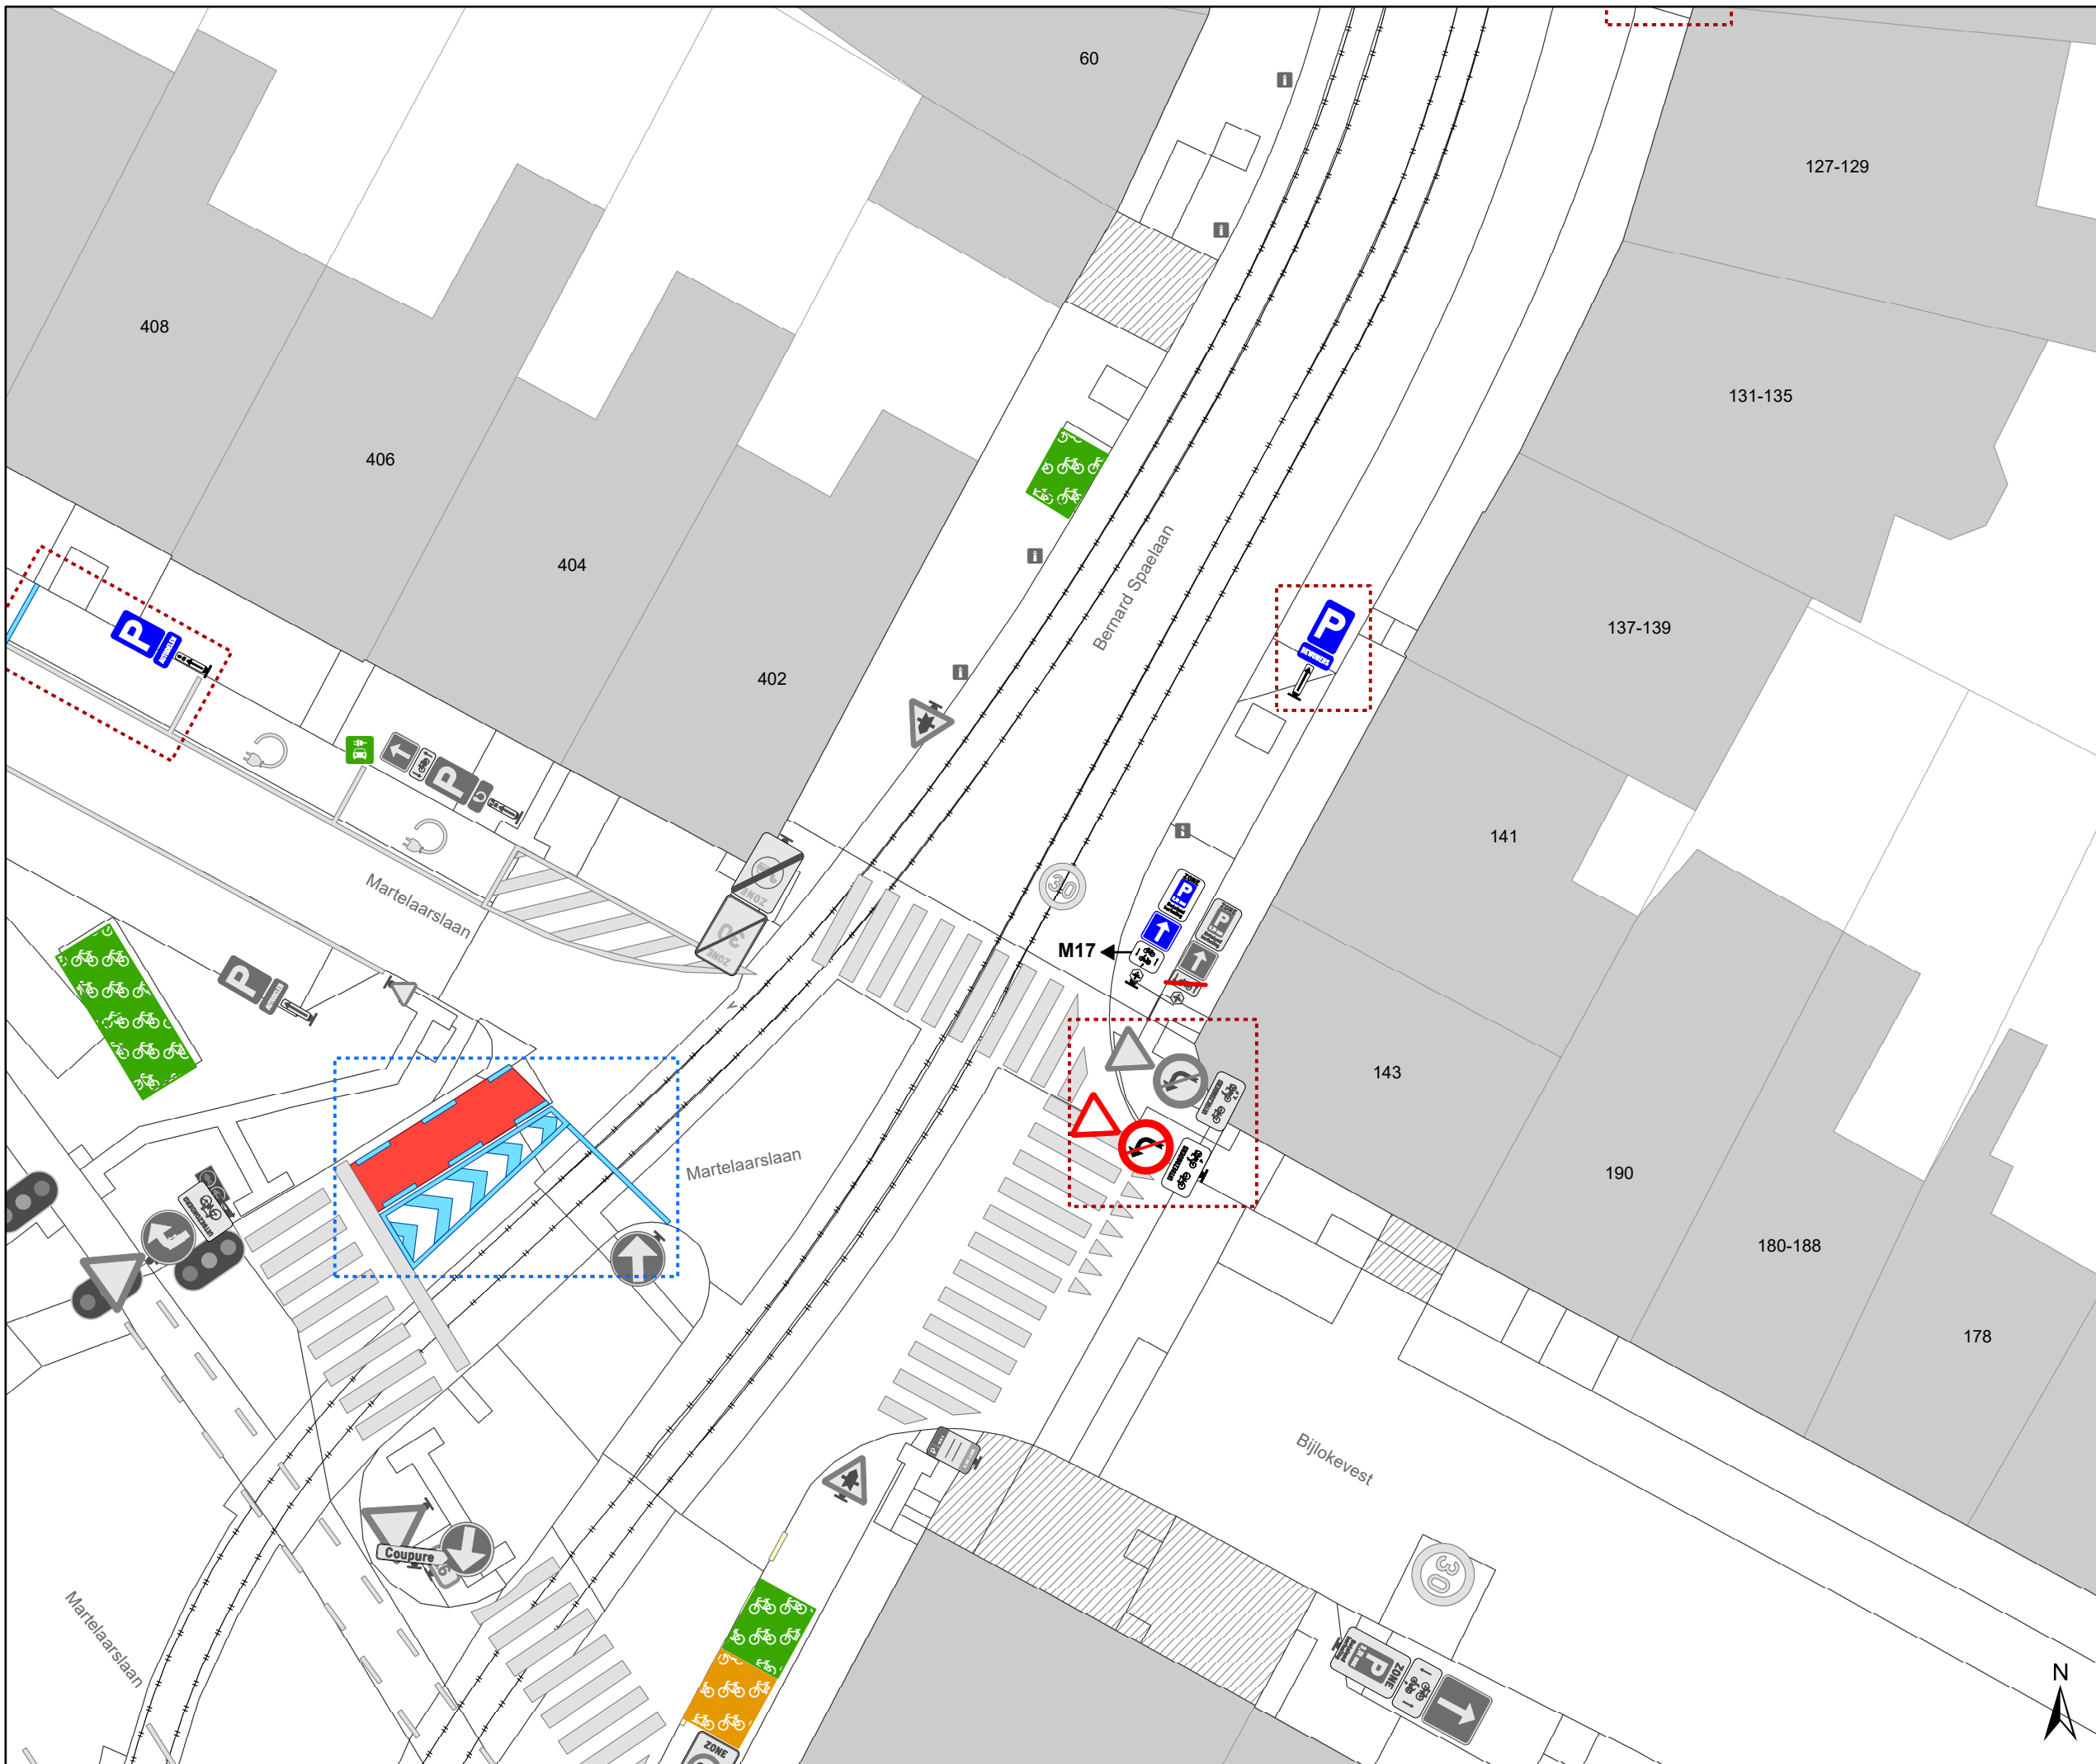

# Legende

- Bestaande verkeersborden
- Geplande verkeersborden
- Te verwijderen verkeersborden
- Bestaande wegmarkeringen
- Geplande wegmarkeringen
- Te verwijderen wegmarkeringen

## Straatmeubilair

- Gepland paaltje
- Bestaand paaltje

## Snelheidsremmers

- Rijbaanversmalling gepland

## Overige

- Ander gepland dossier (in voorbereiding bij MOBBED)
- Ander gepland dossier (ter uitvoering bij DWBW)
- Contour TOP
- Tijdelijke invulling
- Infrastructurale aanpassing
- Plantbak


## Parkeerautomaten

- Actieve parkeerautomaat

## Fietsenstallingen

- Actieve fietsenstalling
- Geplande fietsenstalling

## WEGENVERF GEBRUIKEN A.U.B. !!!

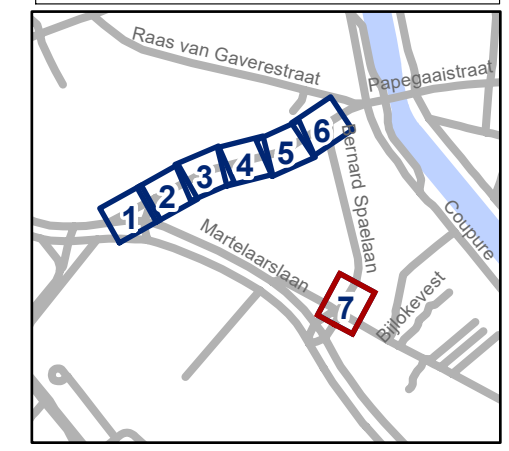

**gent:** Mobiliteitsbedrijf stad Gent  
Verkeerstechnische taken

# Rozemarijnstraat TOP

Dossiernummer P-805964

DATUM	SCHAAL	PLAN	P FORMAAT
13/04/2026	1/200	7/7	A3