


- ### Legende
- Bestaande verkeersborden
 - Geplande verkeersborden
 - Te verwijderen verkeersborden
 - Bestaande wegmarkeringen
 - Geplande wegmarkeringen
 - Te verwijderen wegmarkeringen
- ### Fietsenstallingen
- Gepland te verwijderen fietsenstalling
 - Actieve fietsenstalling
 - Geplande fietsenstalling
- ### Snelheidsremmers
- 6 x 0,5 Prefab elementen per snelheidsremmer

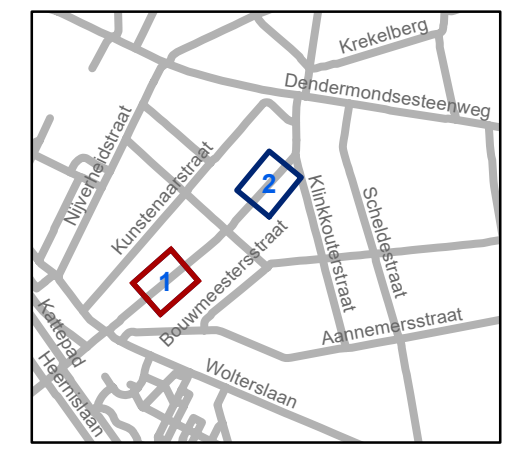


gent: Mobiliteitsbedrijf stad Gent
Verkeerstechnische taken

Toekomststraat Snelheidsremmer

Dossiernummer P-805426

DATUM	SCHAAL	PLAN	P FORMAAT
30/03/2026	1/200	1/2	A3

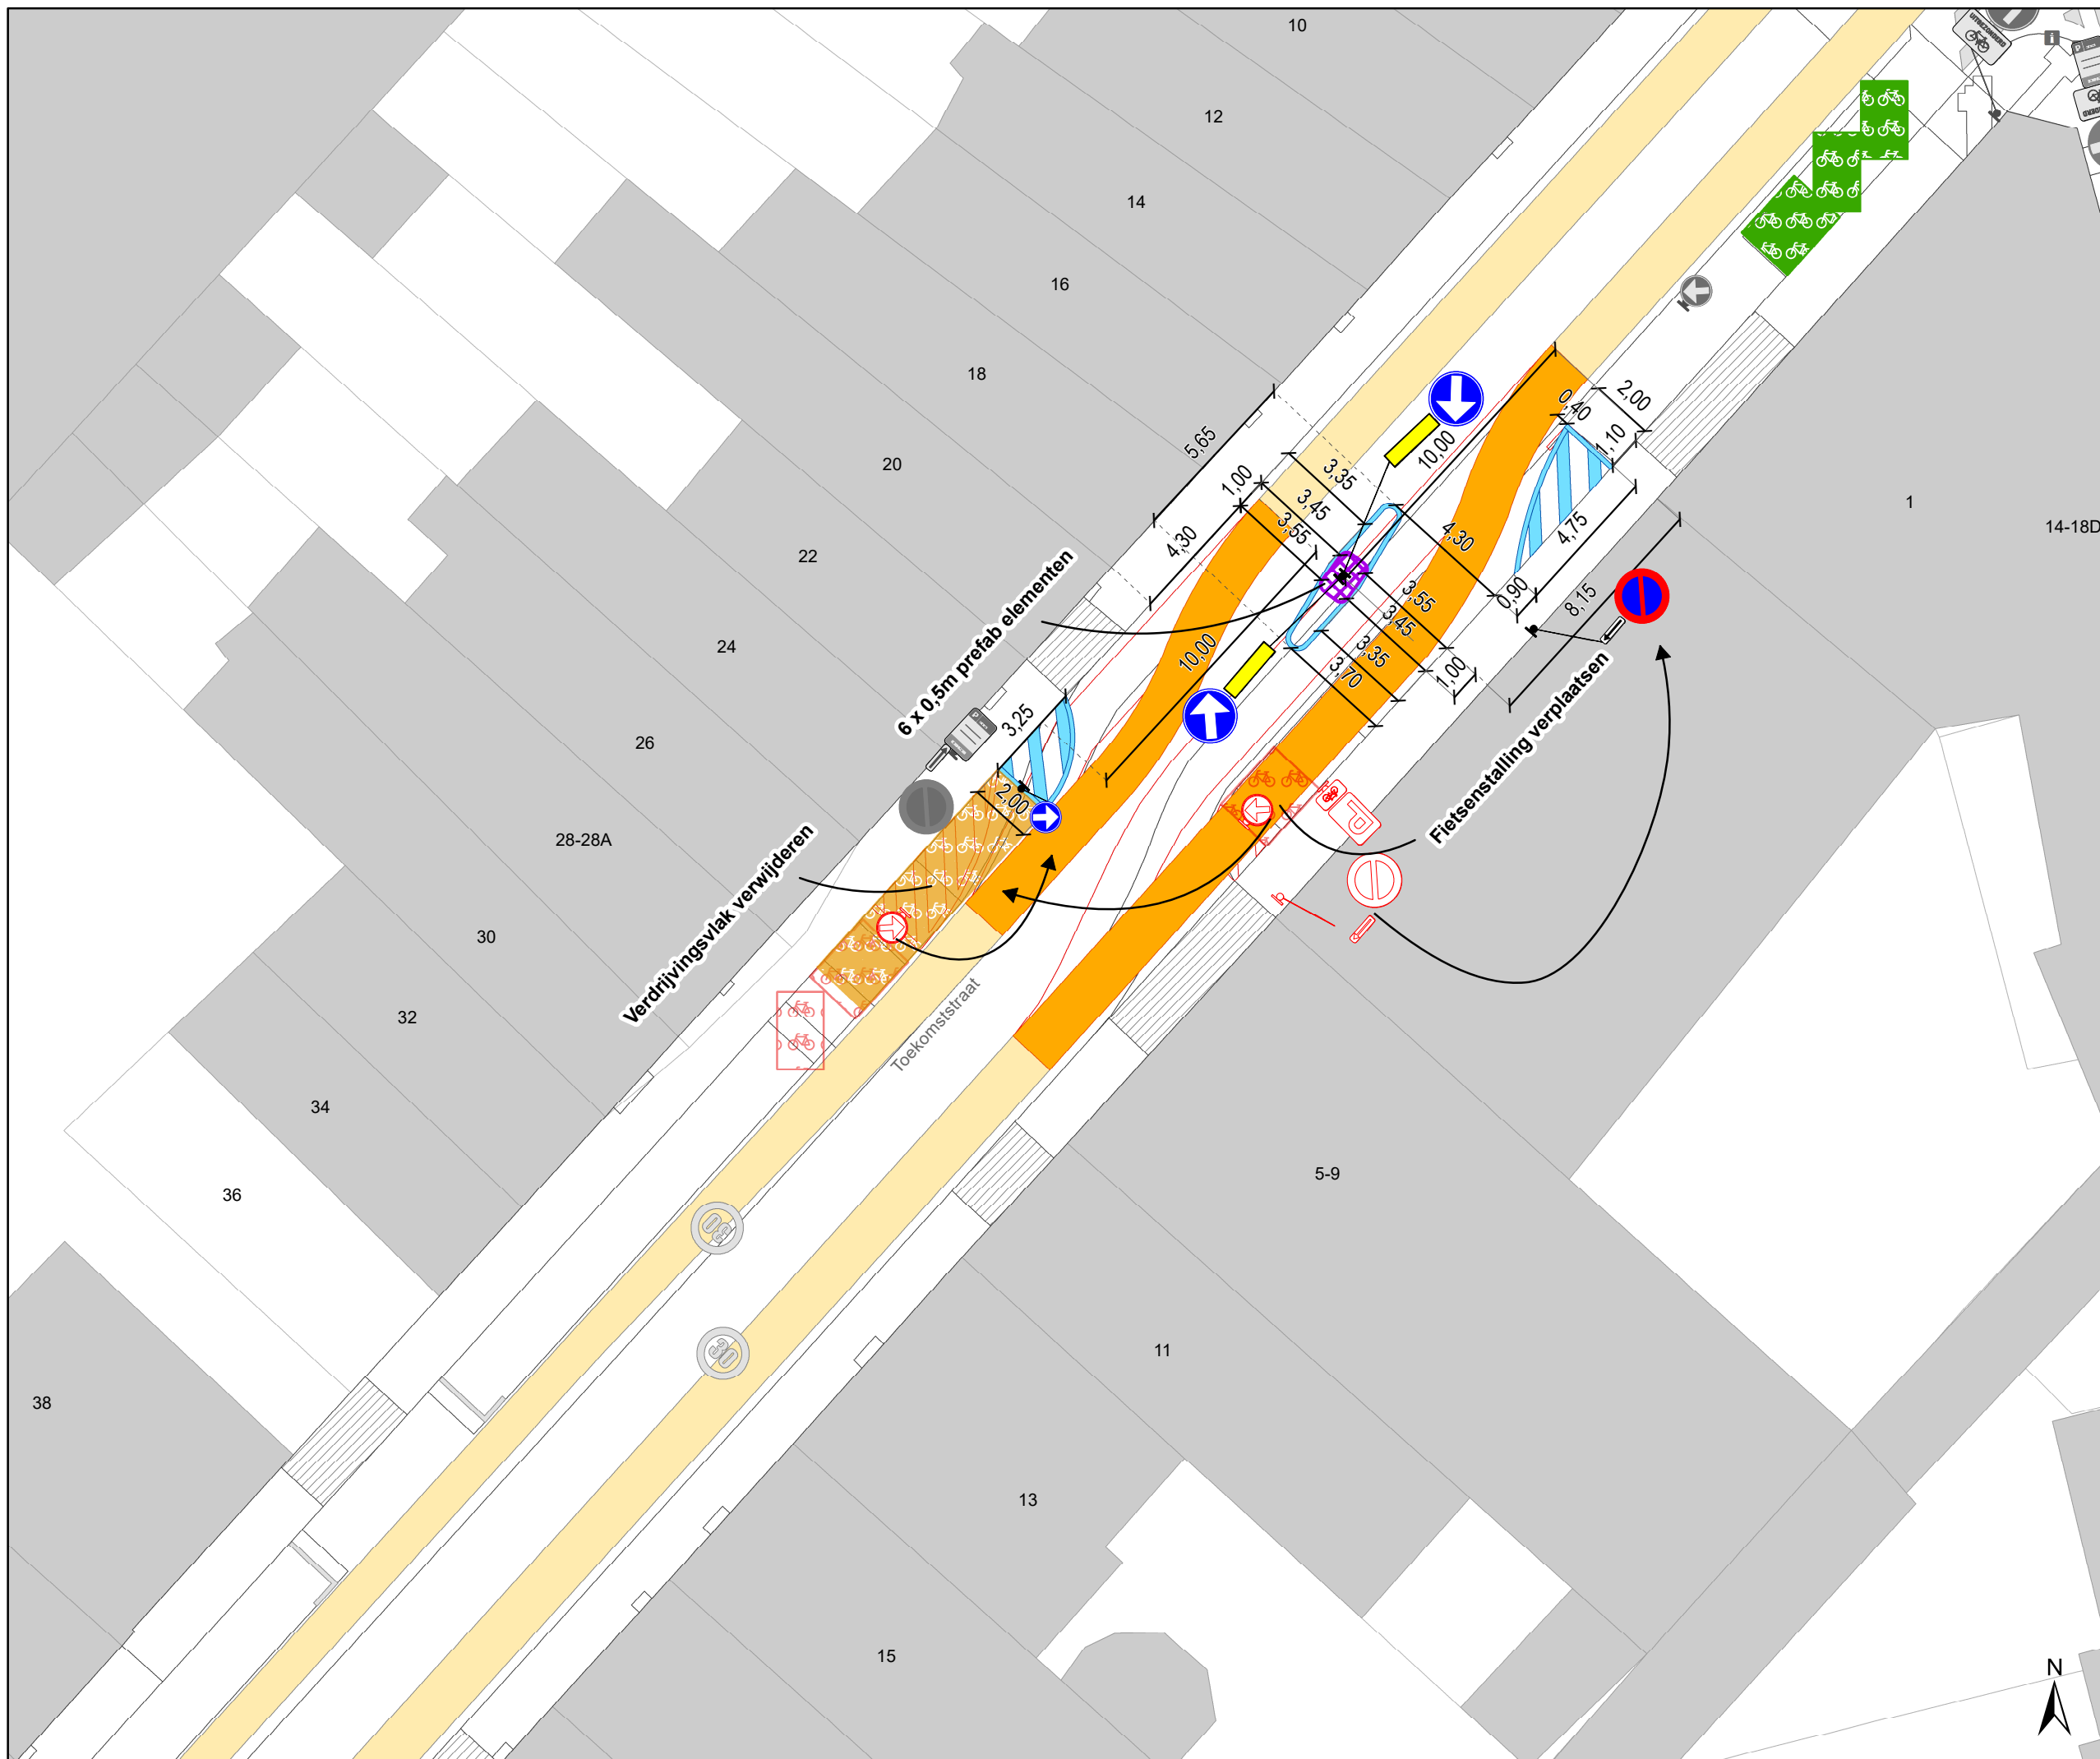

Legende


- Bestaande verkeersborden
- Geplande verkeersborden
- Te verwijderen verkeersborden
- Bestaande wegmarkeringen
- Geplande wegmarkeringen
- Te verwijderen wegmarkeringen

Fietsenstallingen

- Gepland te verwijderen fietsenstalling
- Actieve fietsenstalling
- Geplande fietsenstalling

Snelheidsremmers

- 6 x 0,5 Prefab elementen per snelheidsremmer

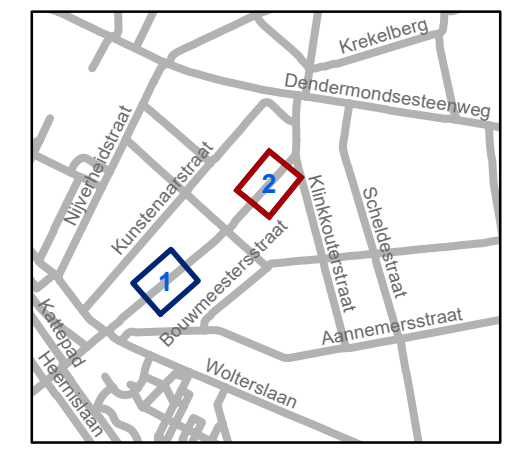

gent: Mobiliteitsbedrijf stad Gent
Verkeerstechnische taken

Toekomststraat Snelheidsremmer

Dossiernummer P-805426

DATUM	SCHAAL	PLAN	P FORMAAT
30/03/2026	1/200	2/2	A3

