


PL724

Nieuwe toestand

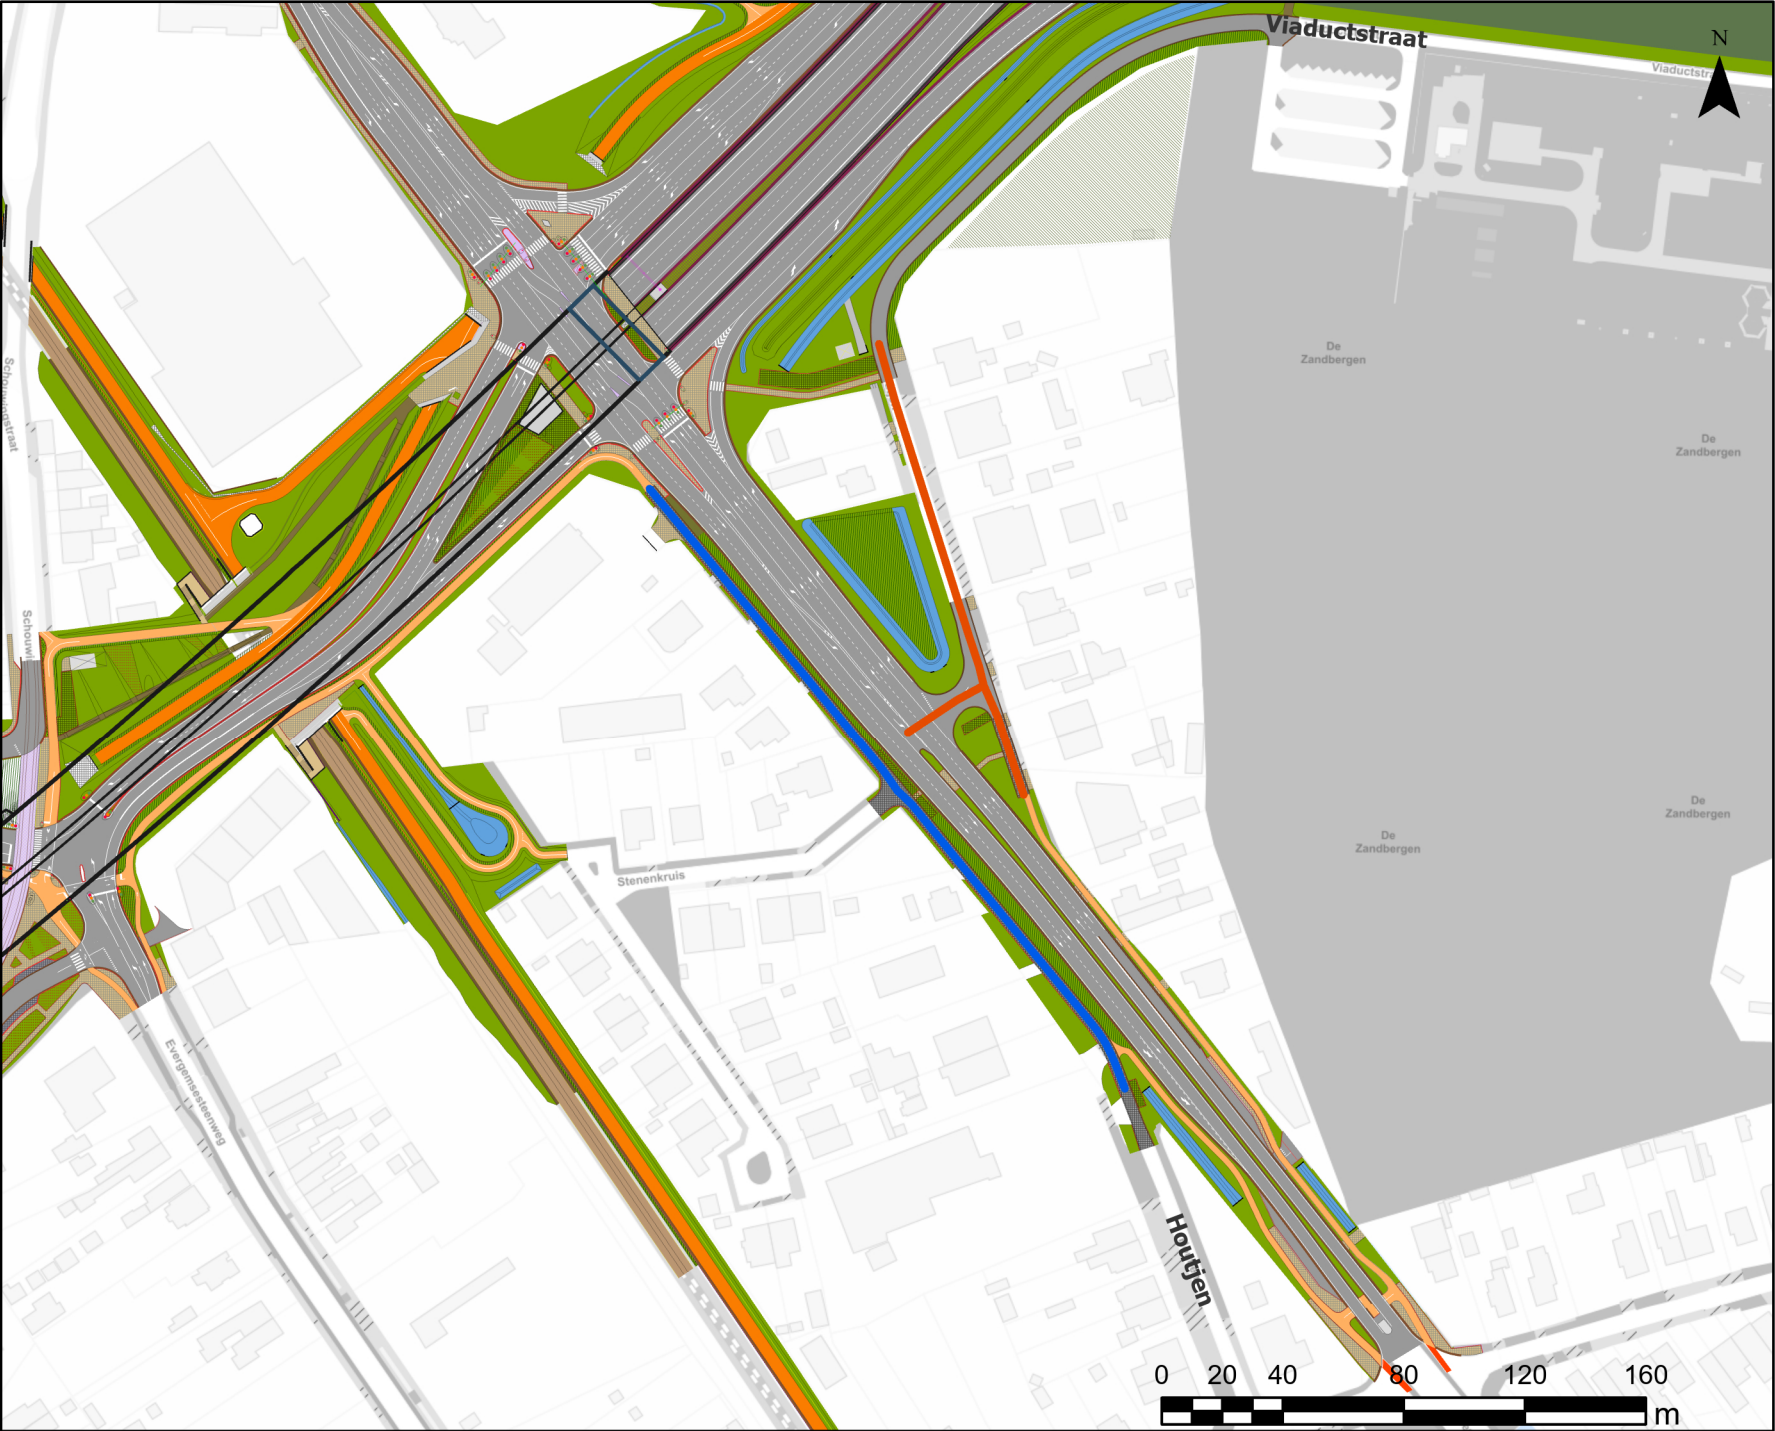

- Straatnaam**
- Viaductstraat
 - Houtjen



WEGEN, BRUGGEN EN WATERLOPEN
Administratief Centrum Stad Gent
Woodrow Wilsonplein 1
9000 - GENT