




Legende

-  Bestaande verkeersborden
-  Geplande verkeersborden
-  Te verwijderen verkeersborden
-  Bestaande wegmarkeringen
-  Geplande wegmarkeringen
-  Te verwijderen wegmarkeringen

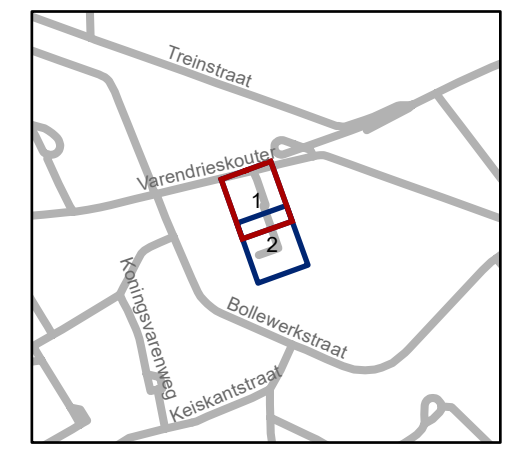


gent: Mobiliteitsbedrijf stad Gent
Verkeerstechnische taken

**Kapelakker
Woonerf**

Dossiernummer P-694480


| DATUM | SCHAAL | PLAN | P FORMAAT |
|------------|--------|------|-----------|
| 14/03/2025 | 1/200 | 1/2 | A3 |



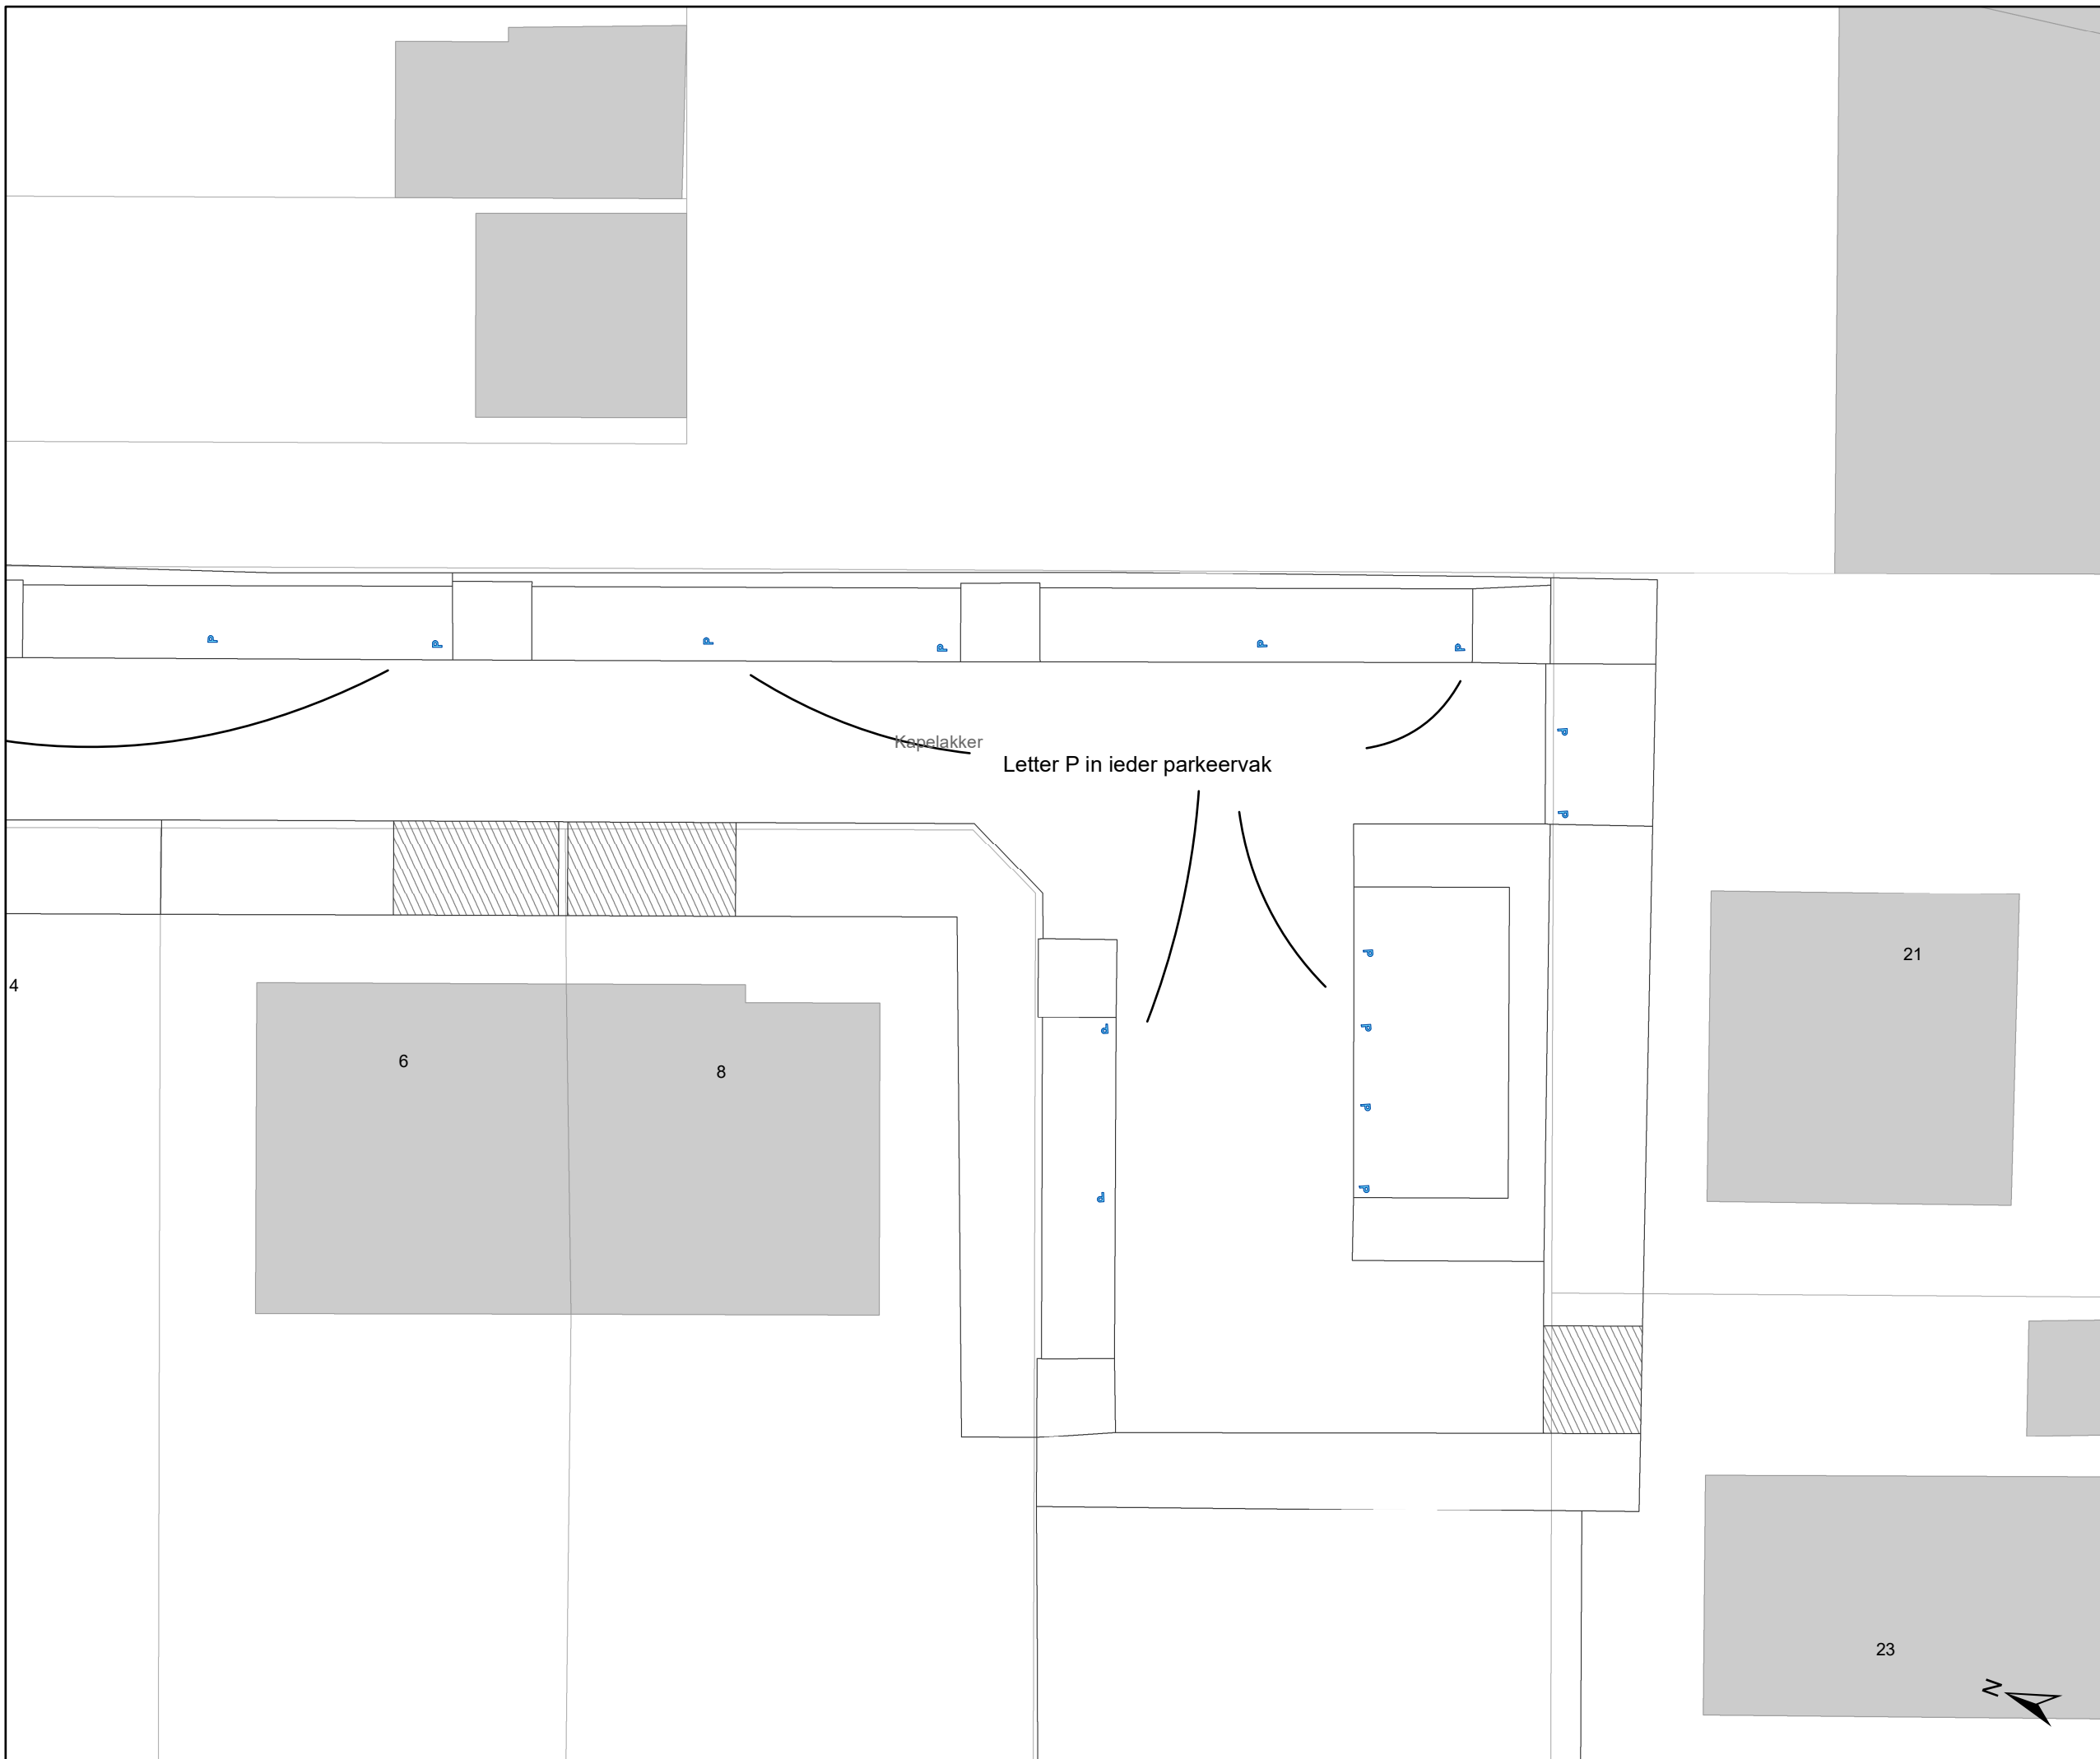

Legende

-  Bestaande verkeersborden
-  Geplande verkeersborden
-  Te verwijderen verkeersborden
-  Bestaande wegmarkeringen
-  Geplande wegmarkeringen
-  Te verwijderen wegmarkeringen

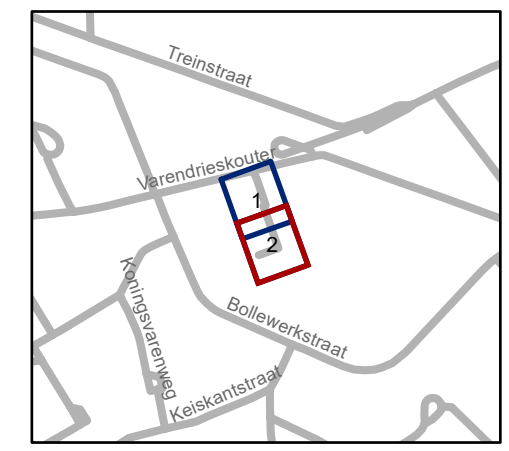

gent: Mobiliteitsbedrijf stad Gent
Verkeerstechnische taken

Kapelakker Woonerf

Dossiernummer P-694480

| DATUM | SCHAAL | PLAN | P FORMAAT |
|------------|--------|------|-----------|
| 14/03/2025 | 1/200 | 2/2 | A3 |

