

### Legende

- Bestaande verkeersborden
- Geplande verkeersborden
- Te verwijderen verkeersborden
- Bestaande wegmarkeringen
- Geplande wegmarkeringen
- Te verwijderen wegmarkeringen

### Overige


- Ander gepland dossier (in voorbereiding bij MOBBED)
- Ander gepland dossier (ter uitvoering bij DWBW)
- New-Jersey - Gepland

### Straatmeubilair

- Geplande camera paal

### Fietsenstallingen

- Geplande fietsenstalling
- Gepland te verwijderen fietsenstalling

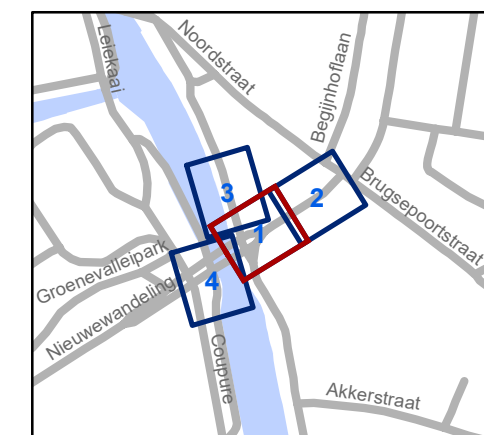


**gent:** Mobiliteitsbedrijf stad Gent  
Verkeerstechnische taken

**Contributiestraat**  
**Verkeersveiligheid**

Dossiernummer P-866192

DATUM	SCHAAL	PLAN	P FORMAAT
21/04/2026	1/200	1/4	A3

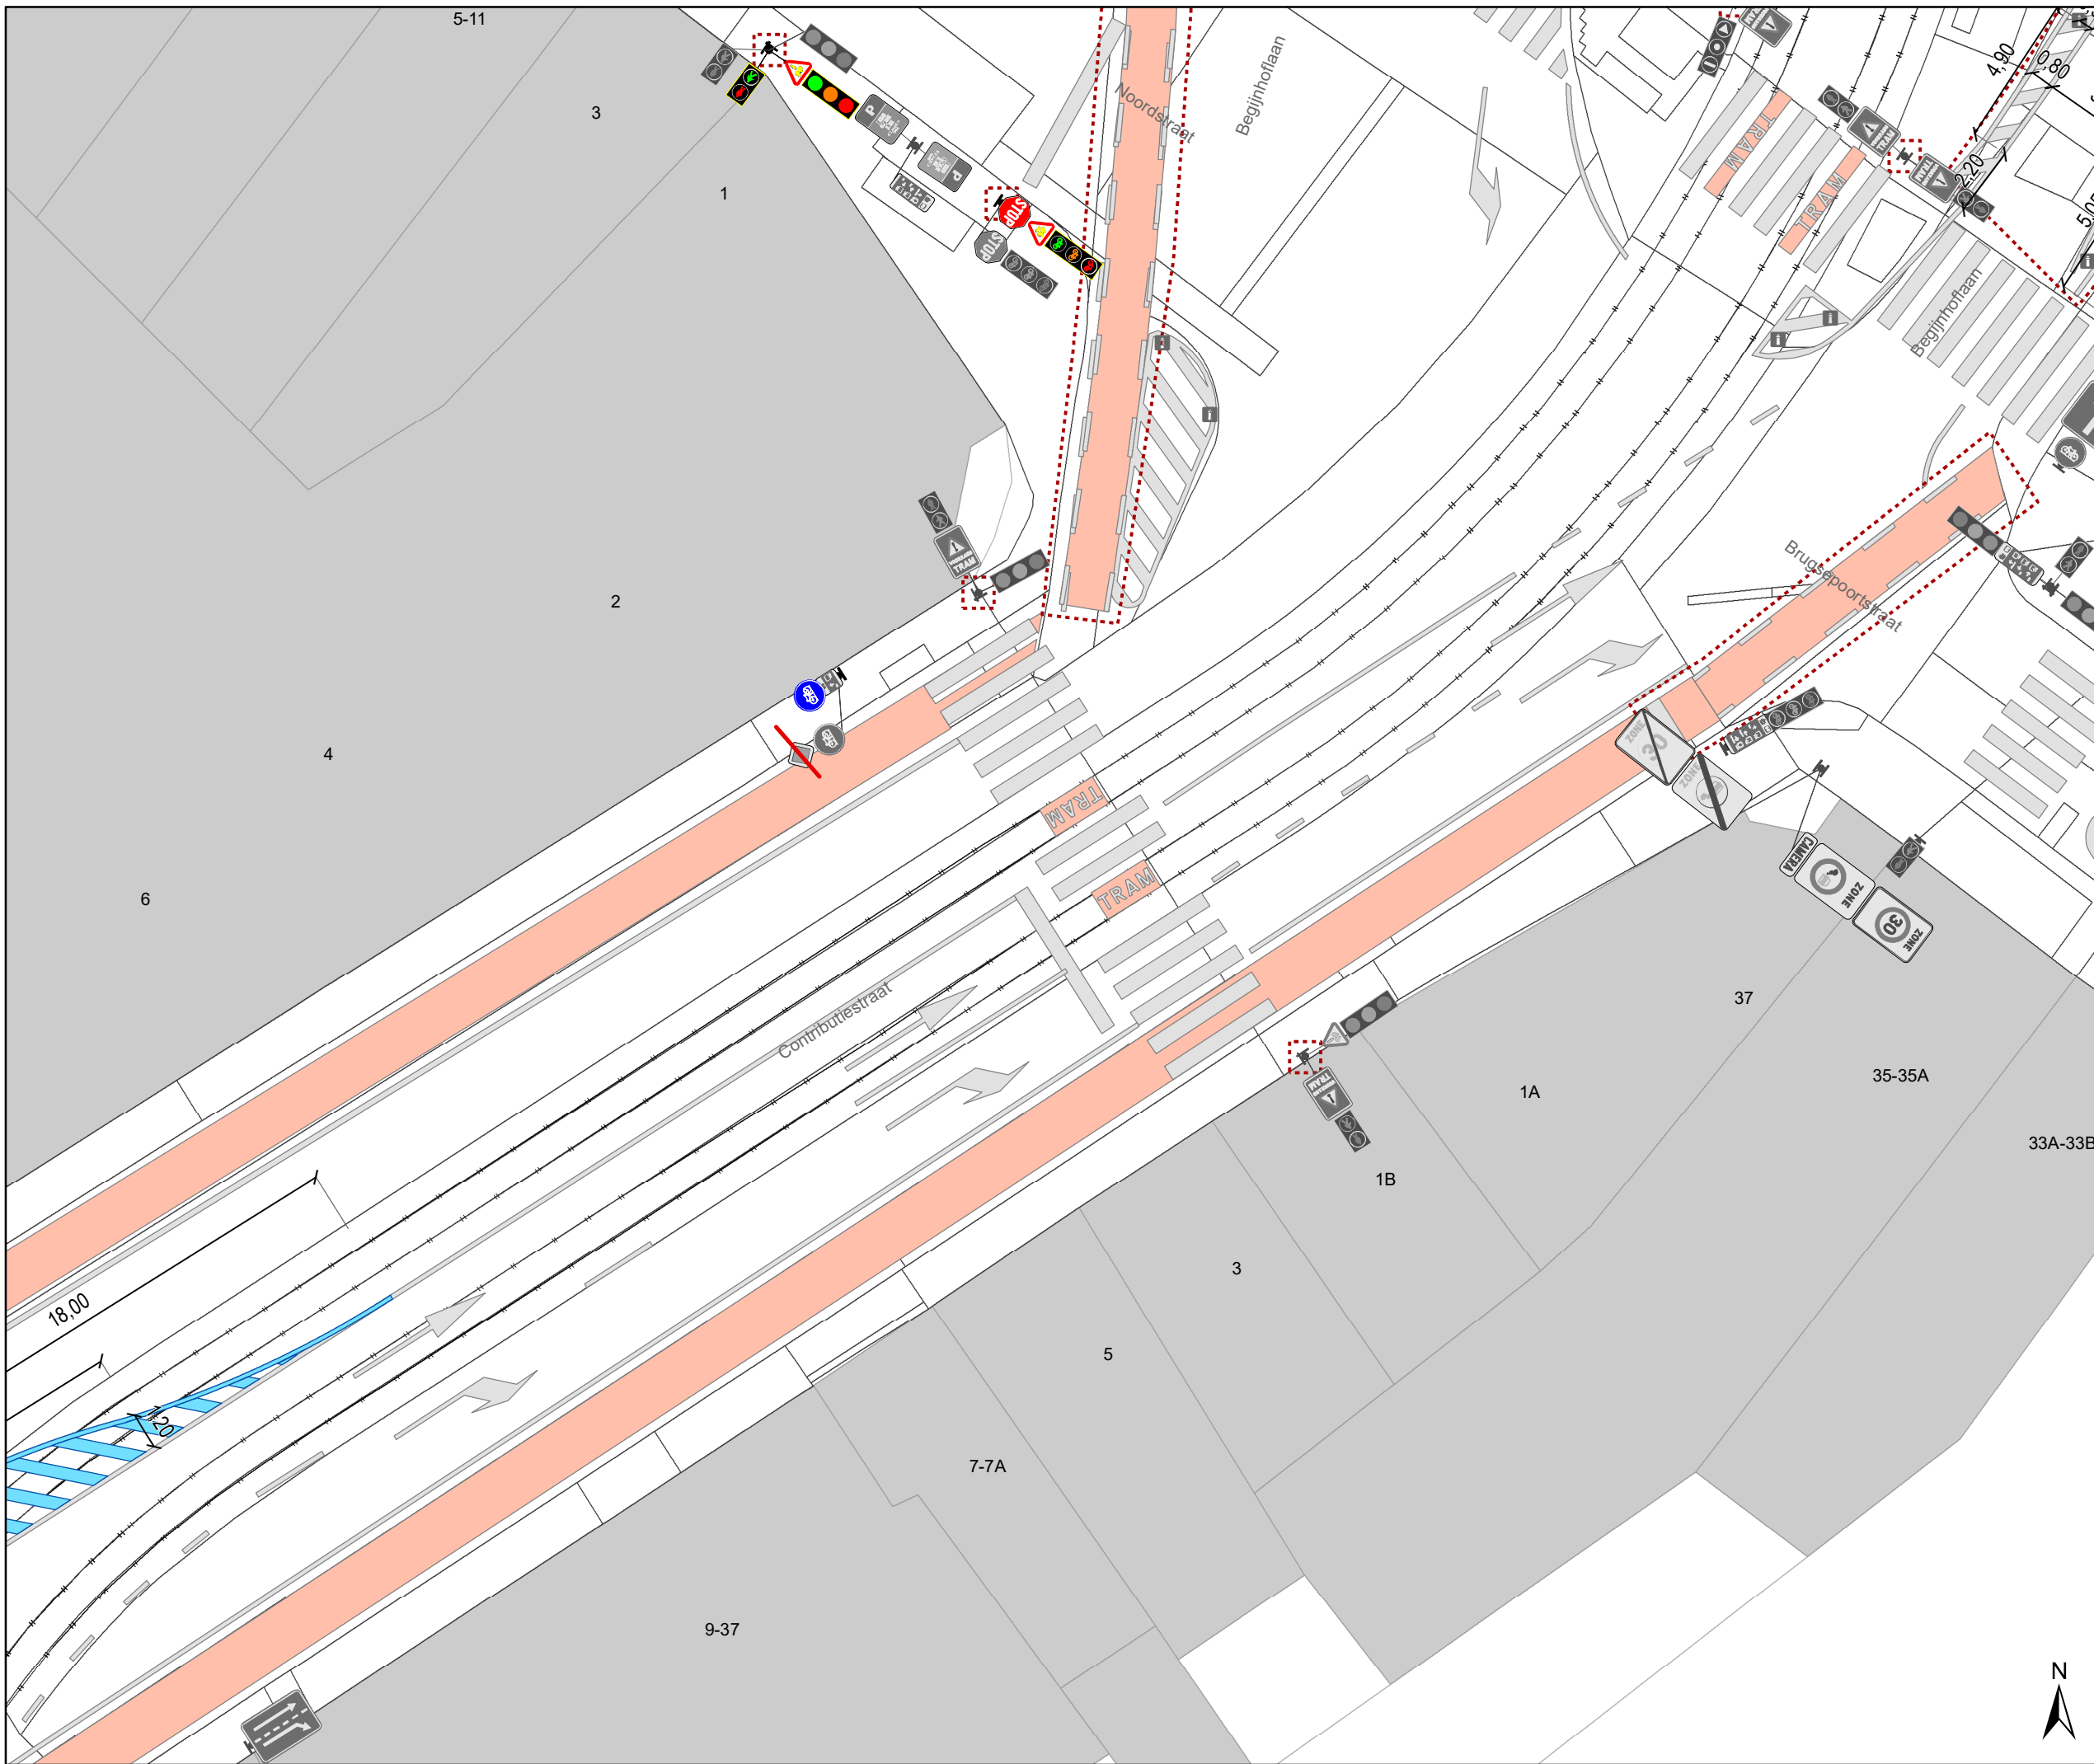

# Legende

- Bestaande verkeersborden
- Geplande verkeersborden
- Te verwijderen verkeersborden
- Bestaande wegmarkeringen
- Geplande wegmarkeringen
- Te verwijderen wegmarkeringen

## Overige


- Ander gepland dossier (in voorbereiding bij MOBBED)
- Ander gepland dossier (ter uitvoering bij DWBW)
- New-Jersey - Gepland

## Straatmeubilair

- Geplande camera paal

## Fietsenstallingen

- Geplande fietsenstalling
- Gepland te verwijderen fietsenstalling

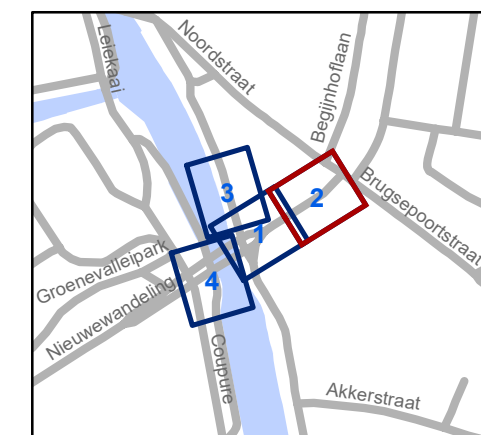


**gent:** Mobiliteitsbedrijf stad Gent  
Verkeerstechnische taken

**Contributiestraat  
Verkeersveiligheid**

Dossiernummer P-866192

DATUM	SCHAAL	PLAN	P FORMAAT
21/04/2026	1/200	2/4	A3



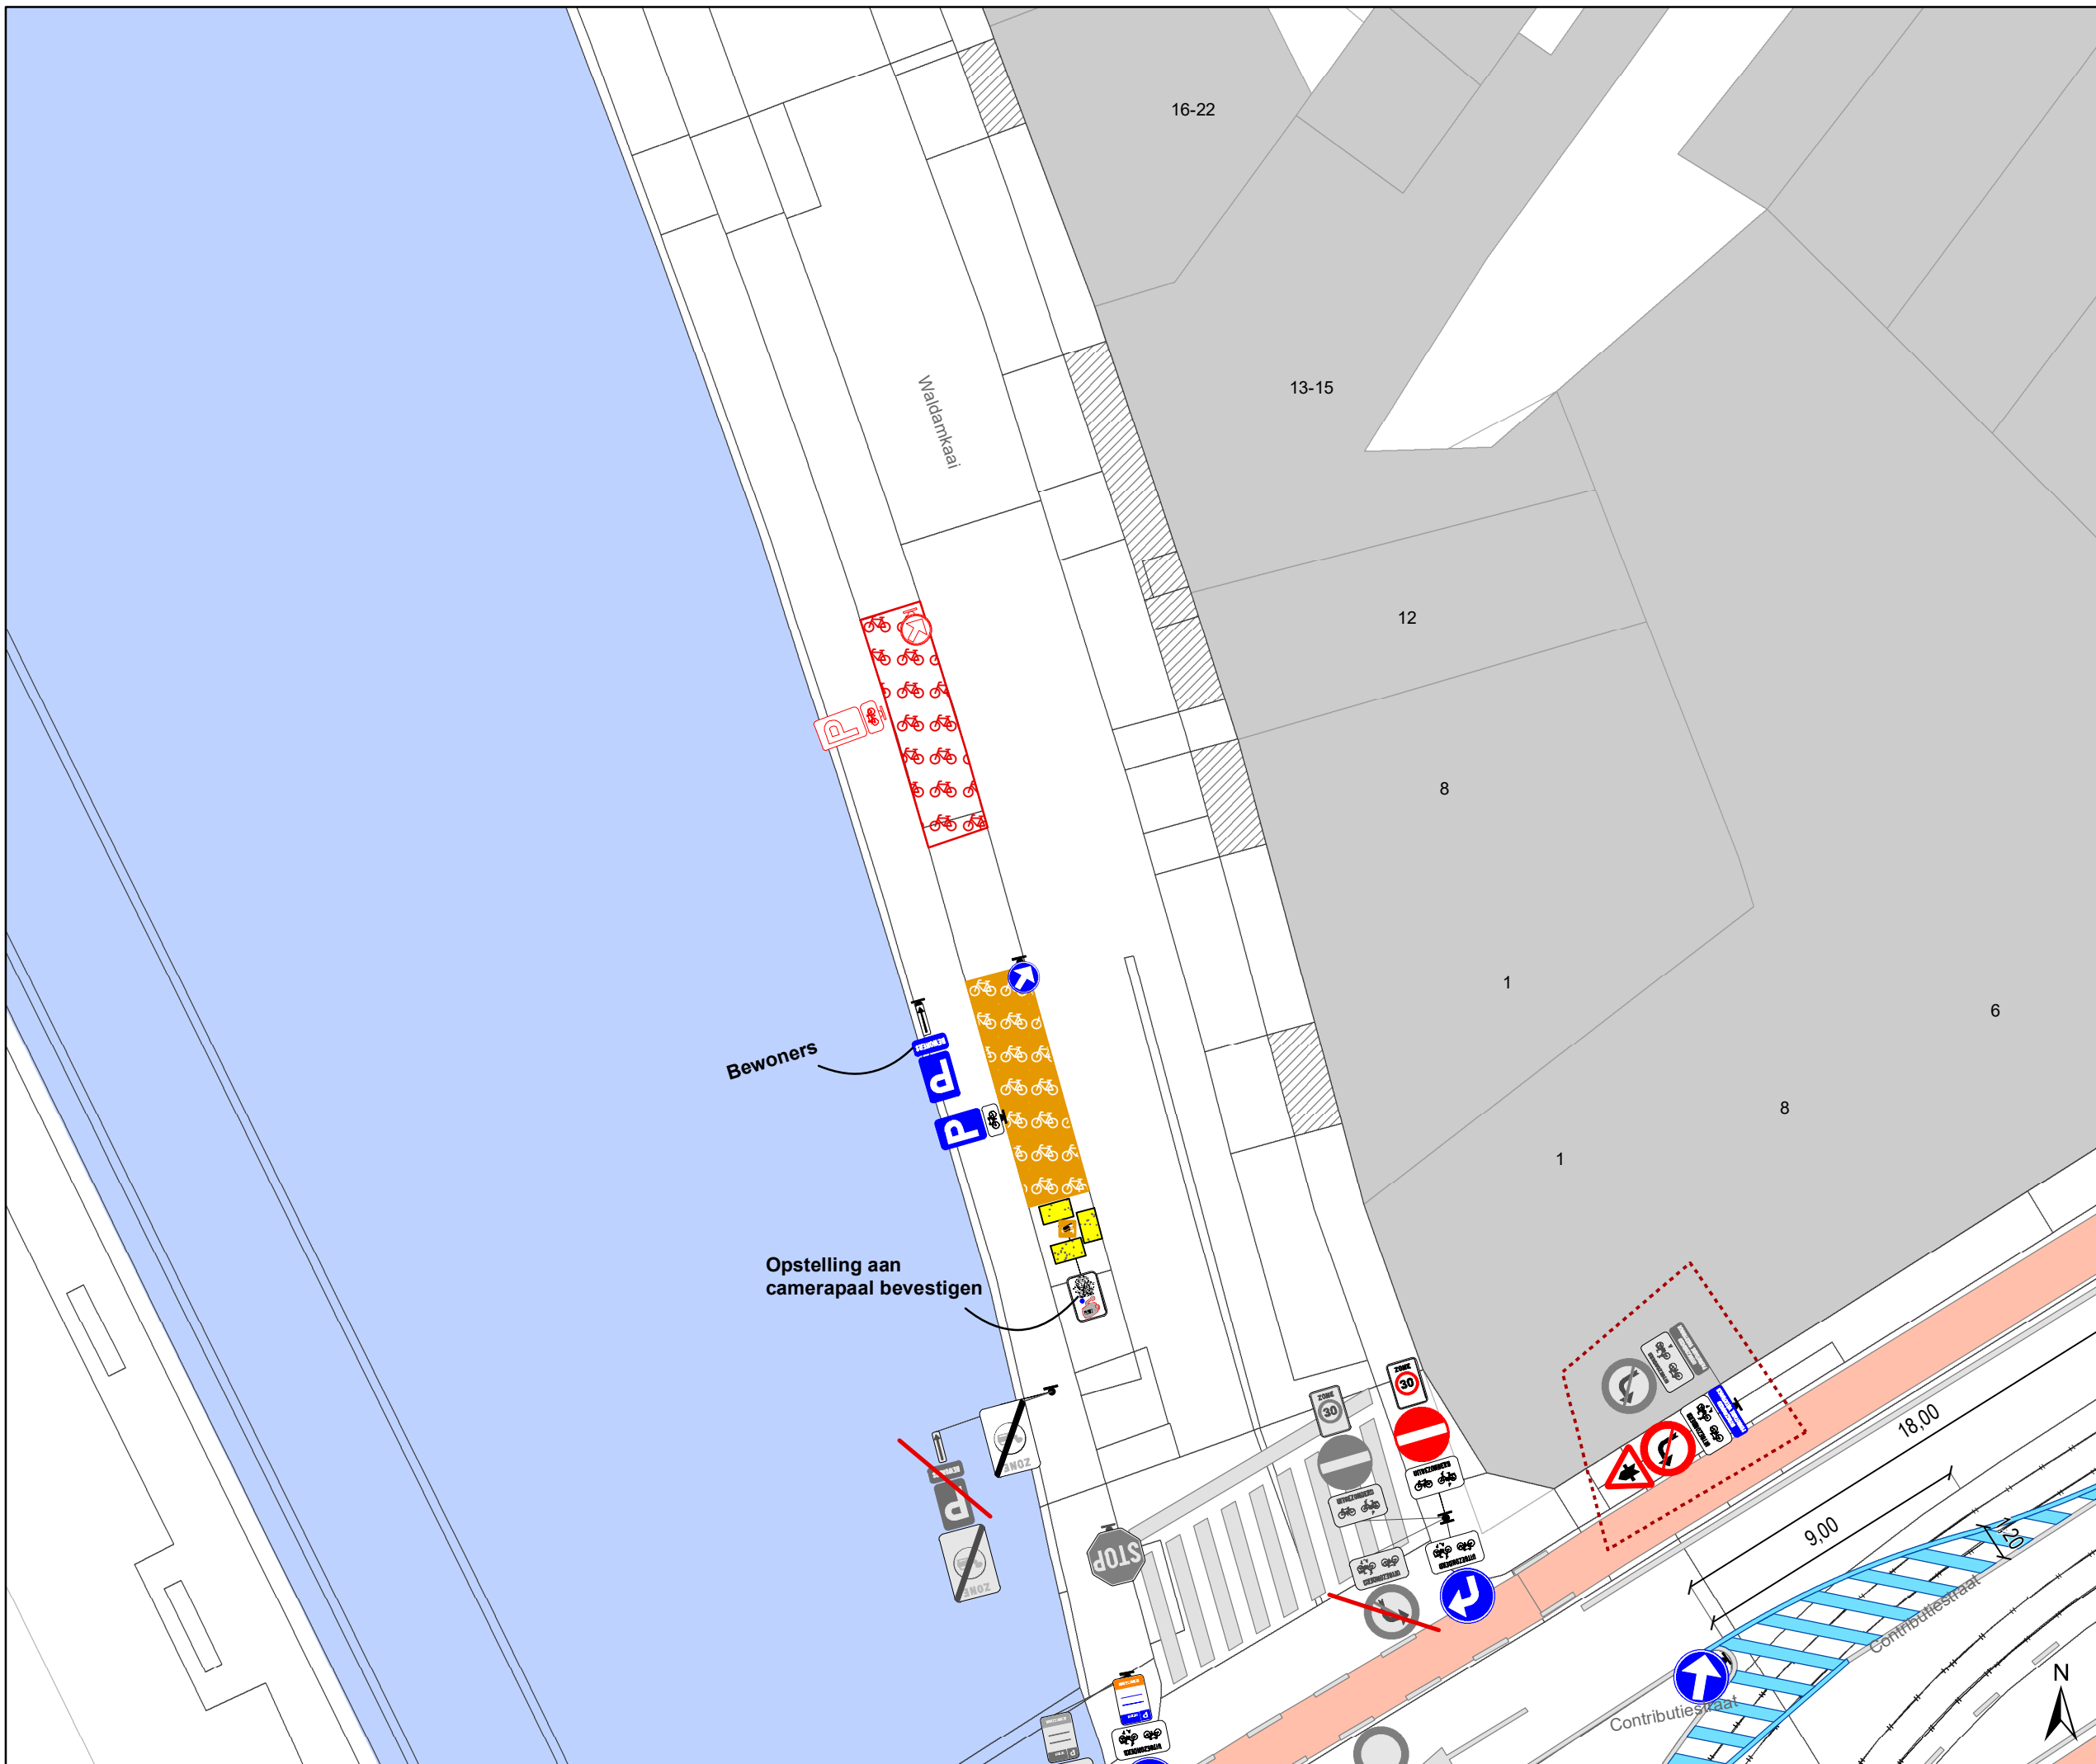

# Legende

- Bestaande verkeersborden
- Geplande verkeersborden
- Te verwijderen verkeersborden
- Bestaande wegmarkeringen
- Geplande wegmarkeringen
- Te verwijderen wegmarkeringen

## Overige


- Ander gepland dossier (in voorbereiding bij MOBBD)
- Ander gepland dossier (ter uitvoering bij DWBW)
- New-Jersey - Gepland

## Straatmeubilair

- Geplande camera paal

## Fietsenstallingen

- Geplande fietsenstalling
- Gepland te verwijderen fietsenstalling

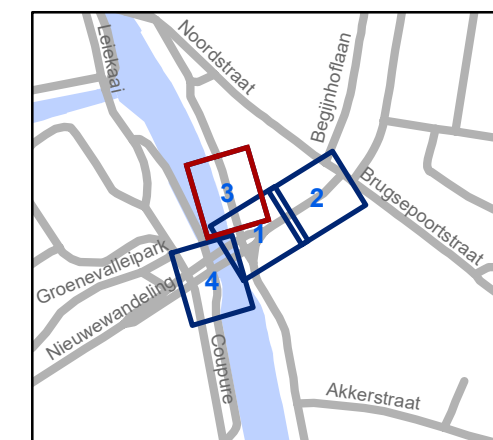


**gent:** Mobiliteitsbedrijf stad Gent  
Verkeerstechnische taken

### Contributiestraat Verkeersveiligheid

Dossiernummer P-866192

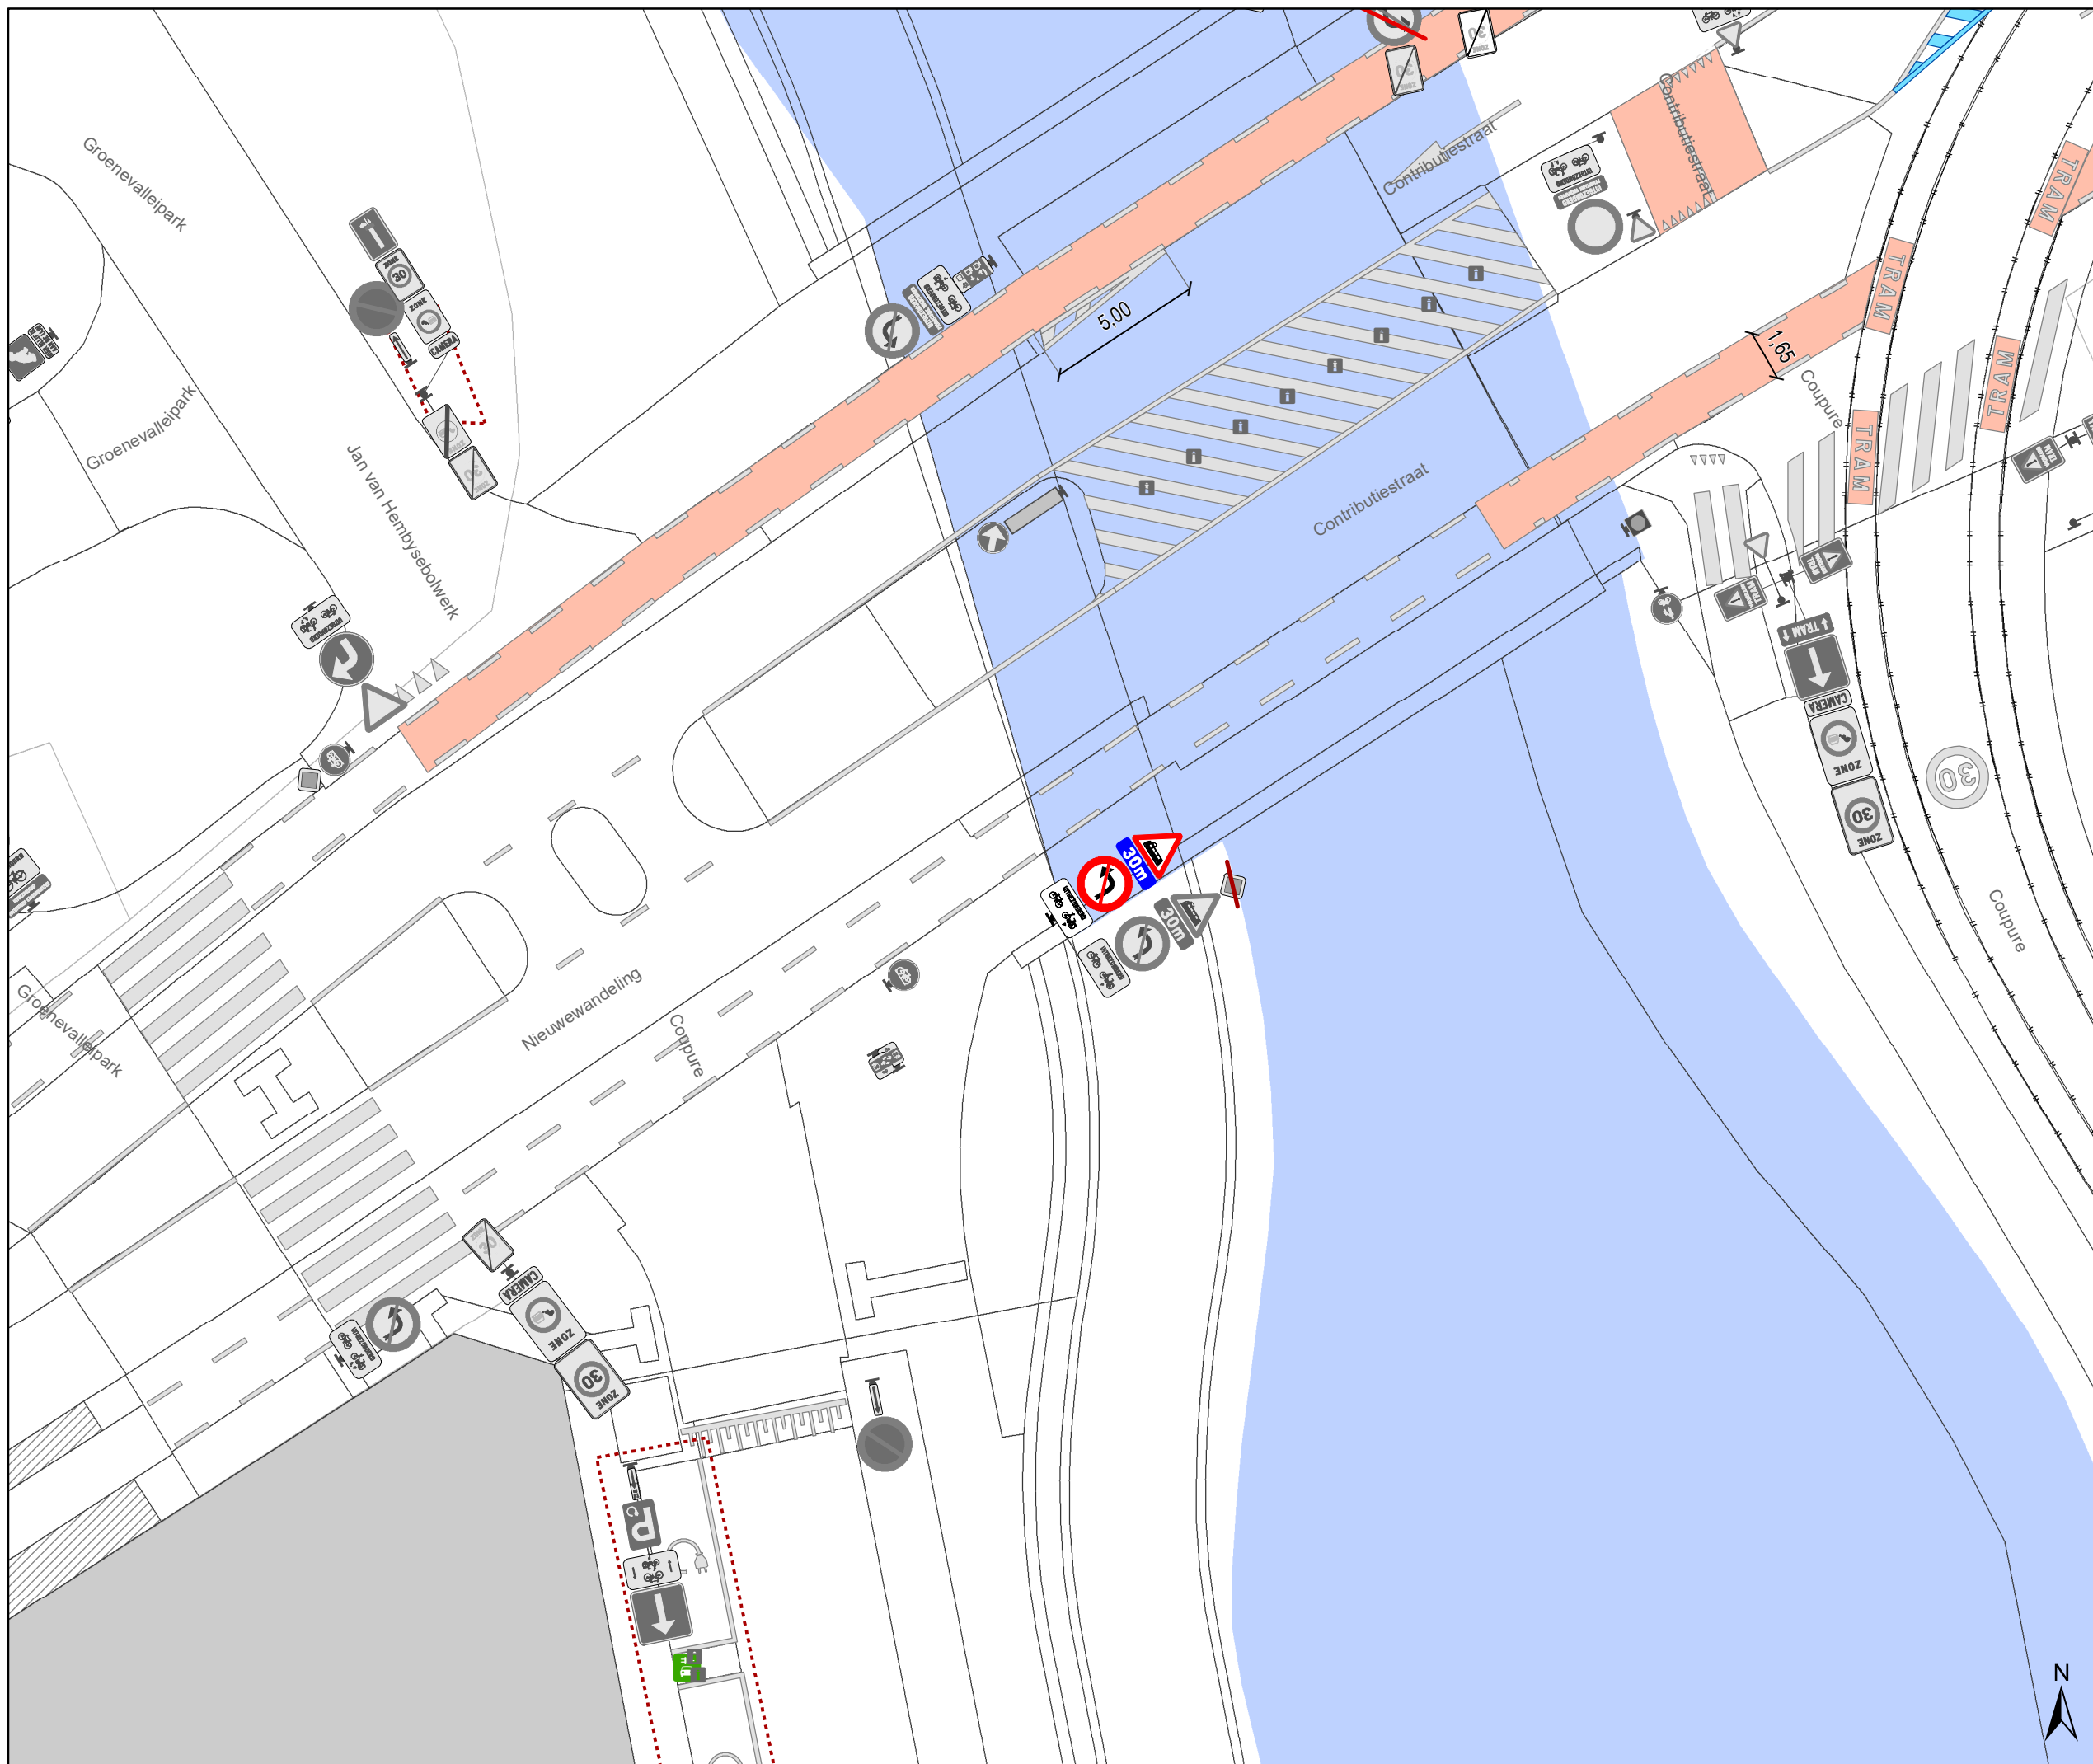


DATUM	SCHAAL	PLAN	P FORMAAT
21/04/2026	1/200	3/4	A3




## Legende

-  Bestaande verkeersborden
-  Geplande verkeersborden
-  Te verwijderen verkeersborden
-  Bestaande wegmarkeringen
-  Geplande wegmarkeringen
-  Te verwijderen wegmarkeringen



## Overige


-  Ander gepland dossier (in voorbereiding bij MOBBD)
-  Ander gepland dossier (ter uitvoering bij DWBW)
-  New-Jersey - Gepland

## Straatmeubilair

-  Geplande camera paal

## Fietsenstallingen

-  Geplande fietsenstalling
-  Gepland te verwijderen fietsenstalling

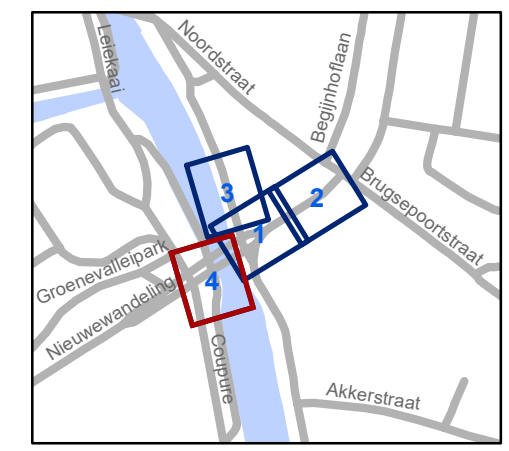

**gent:** Mobiliteitsbedrijf stad Gent  
Verkeerstechnische taken

**Contributiestraat**  
**Verkeersveiligheid**

Dossiernummer P-866192

DATUM	SCHAAL	PLAN	P.FORMAAT
21/04/2026	1/200	4/4	A3