


Legende

-  Bestaande verkeersborden
-  Geplande verkeersborden
-  Te verwijderen verkeersborden
-  Bestaande wegmarkeringen
-  Geplande wegmarkeringen
-  Te verwijderen wegmarkeringen
-  Ander gepland dossier
-  Actieve fietsenstalling

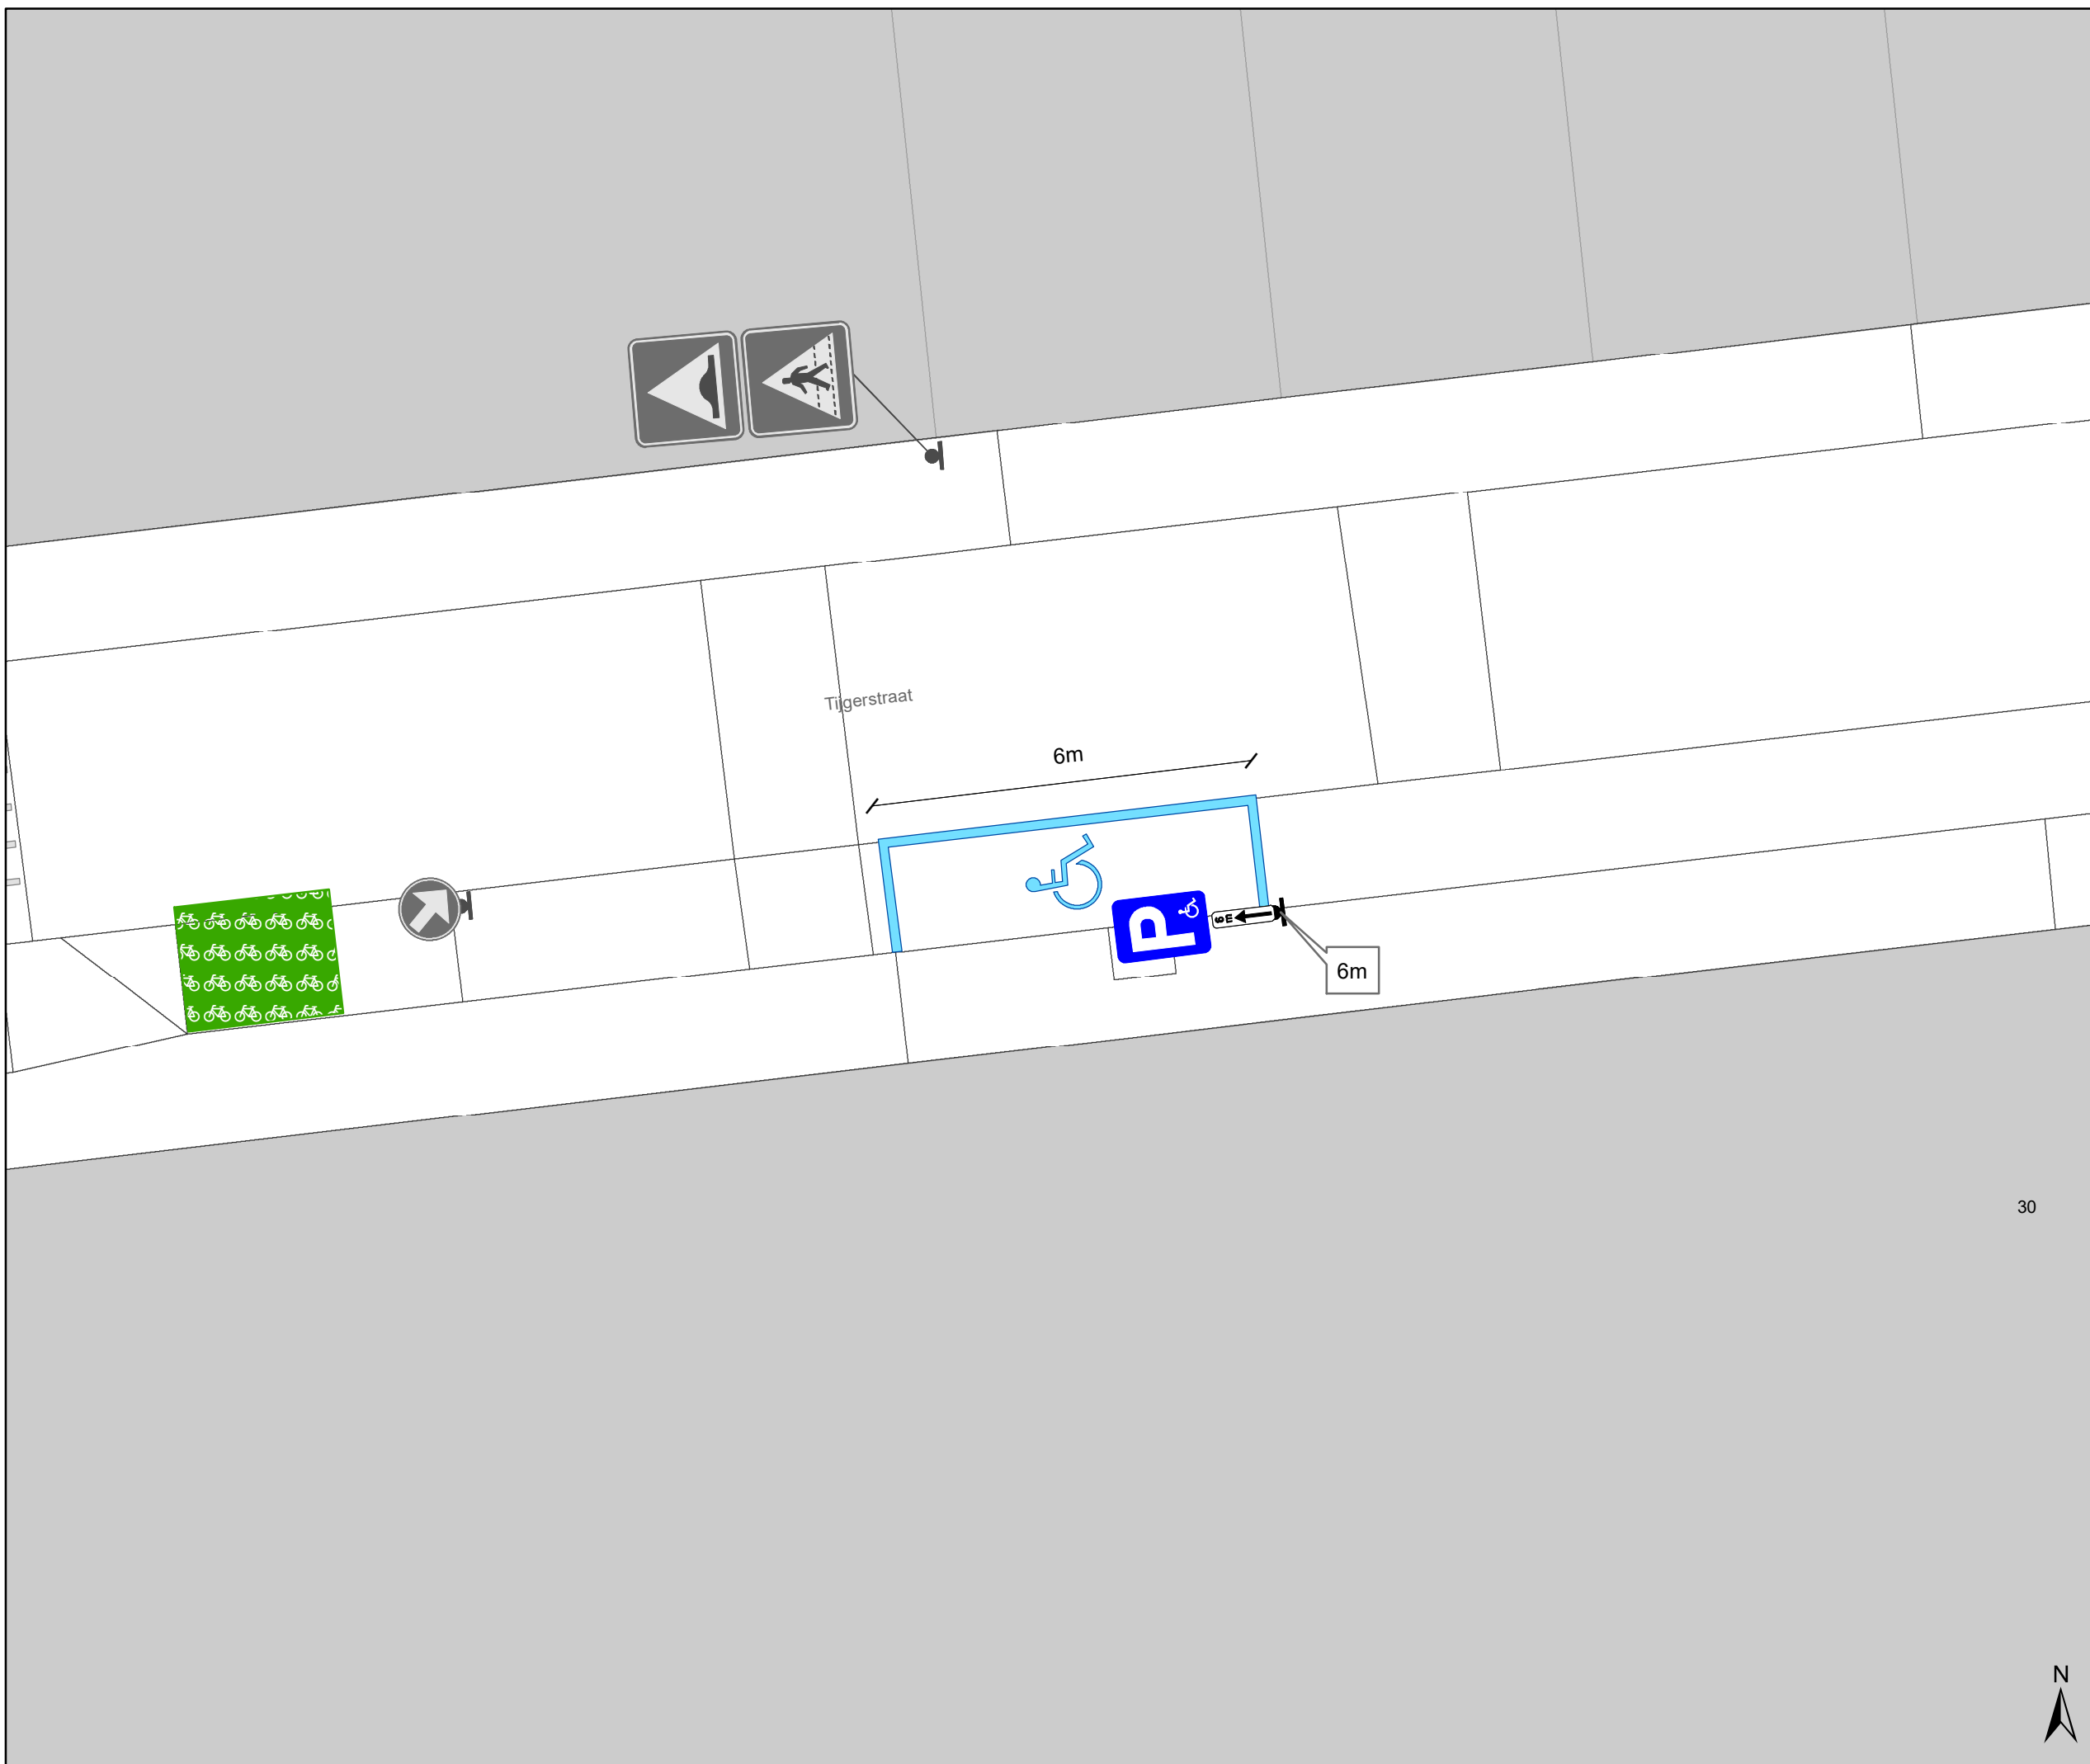

gent: Mobiliteitsbedrijf stad Gent
Verkeerstechnische taken

Tijgerstraat 30 PPH

Dossiernummer: P-873321

| DATUM | SCHAAL | PLAN | P FORMAAT |
|------------|--------|------|-----------|
| 21/04/2026 | 1/100 | 1/1 | A3 |

30

