


# Legende

-  Bestaande verkeersborden
-  Geplande verkeersborden
-  Te verwijderen verkeersborden
-  Bestaande wegmarkeringen
-  Geplande wegmarkeringen
-  Te verwijderen wegmarkeringen
-  Ander gepland dossier

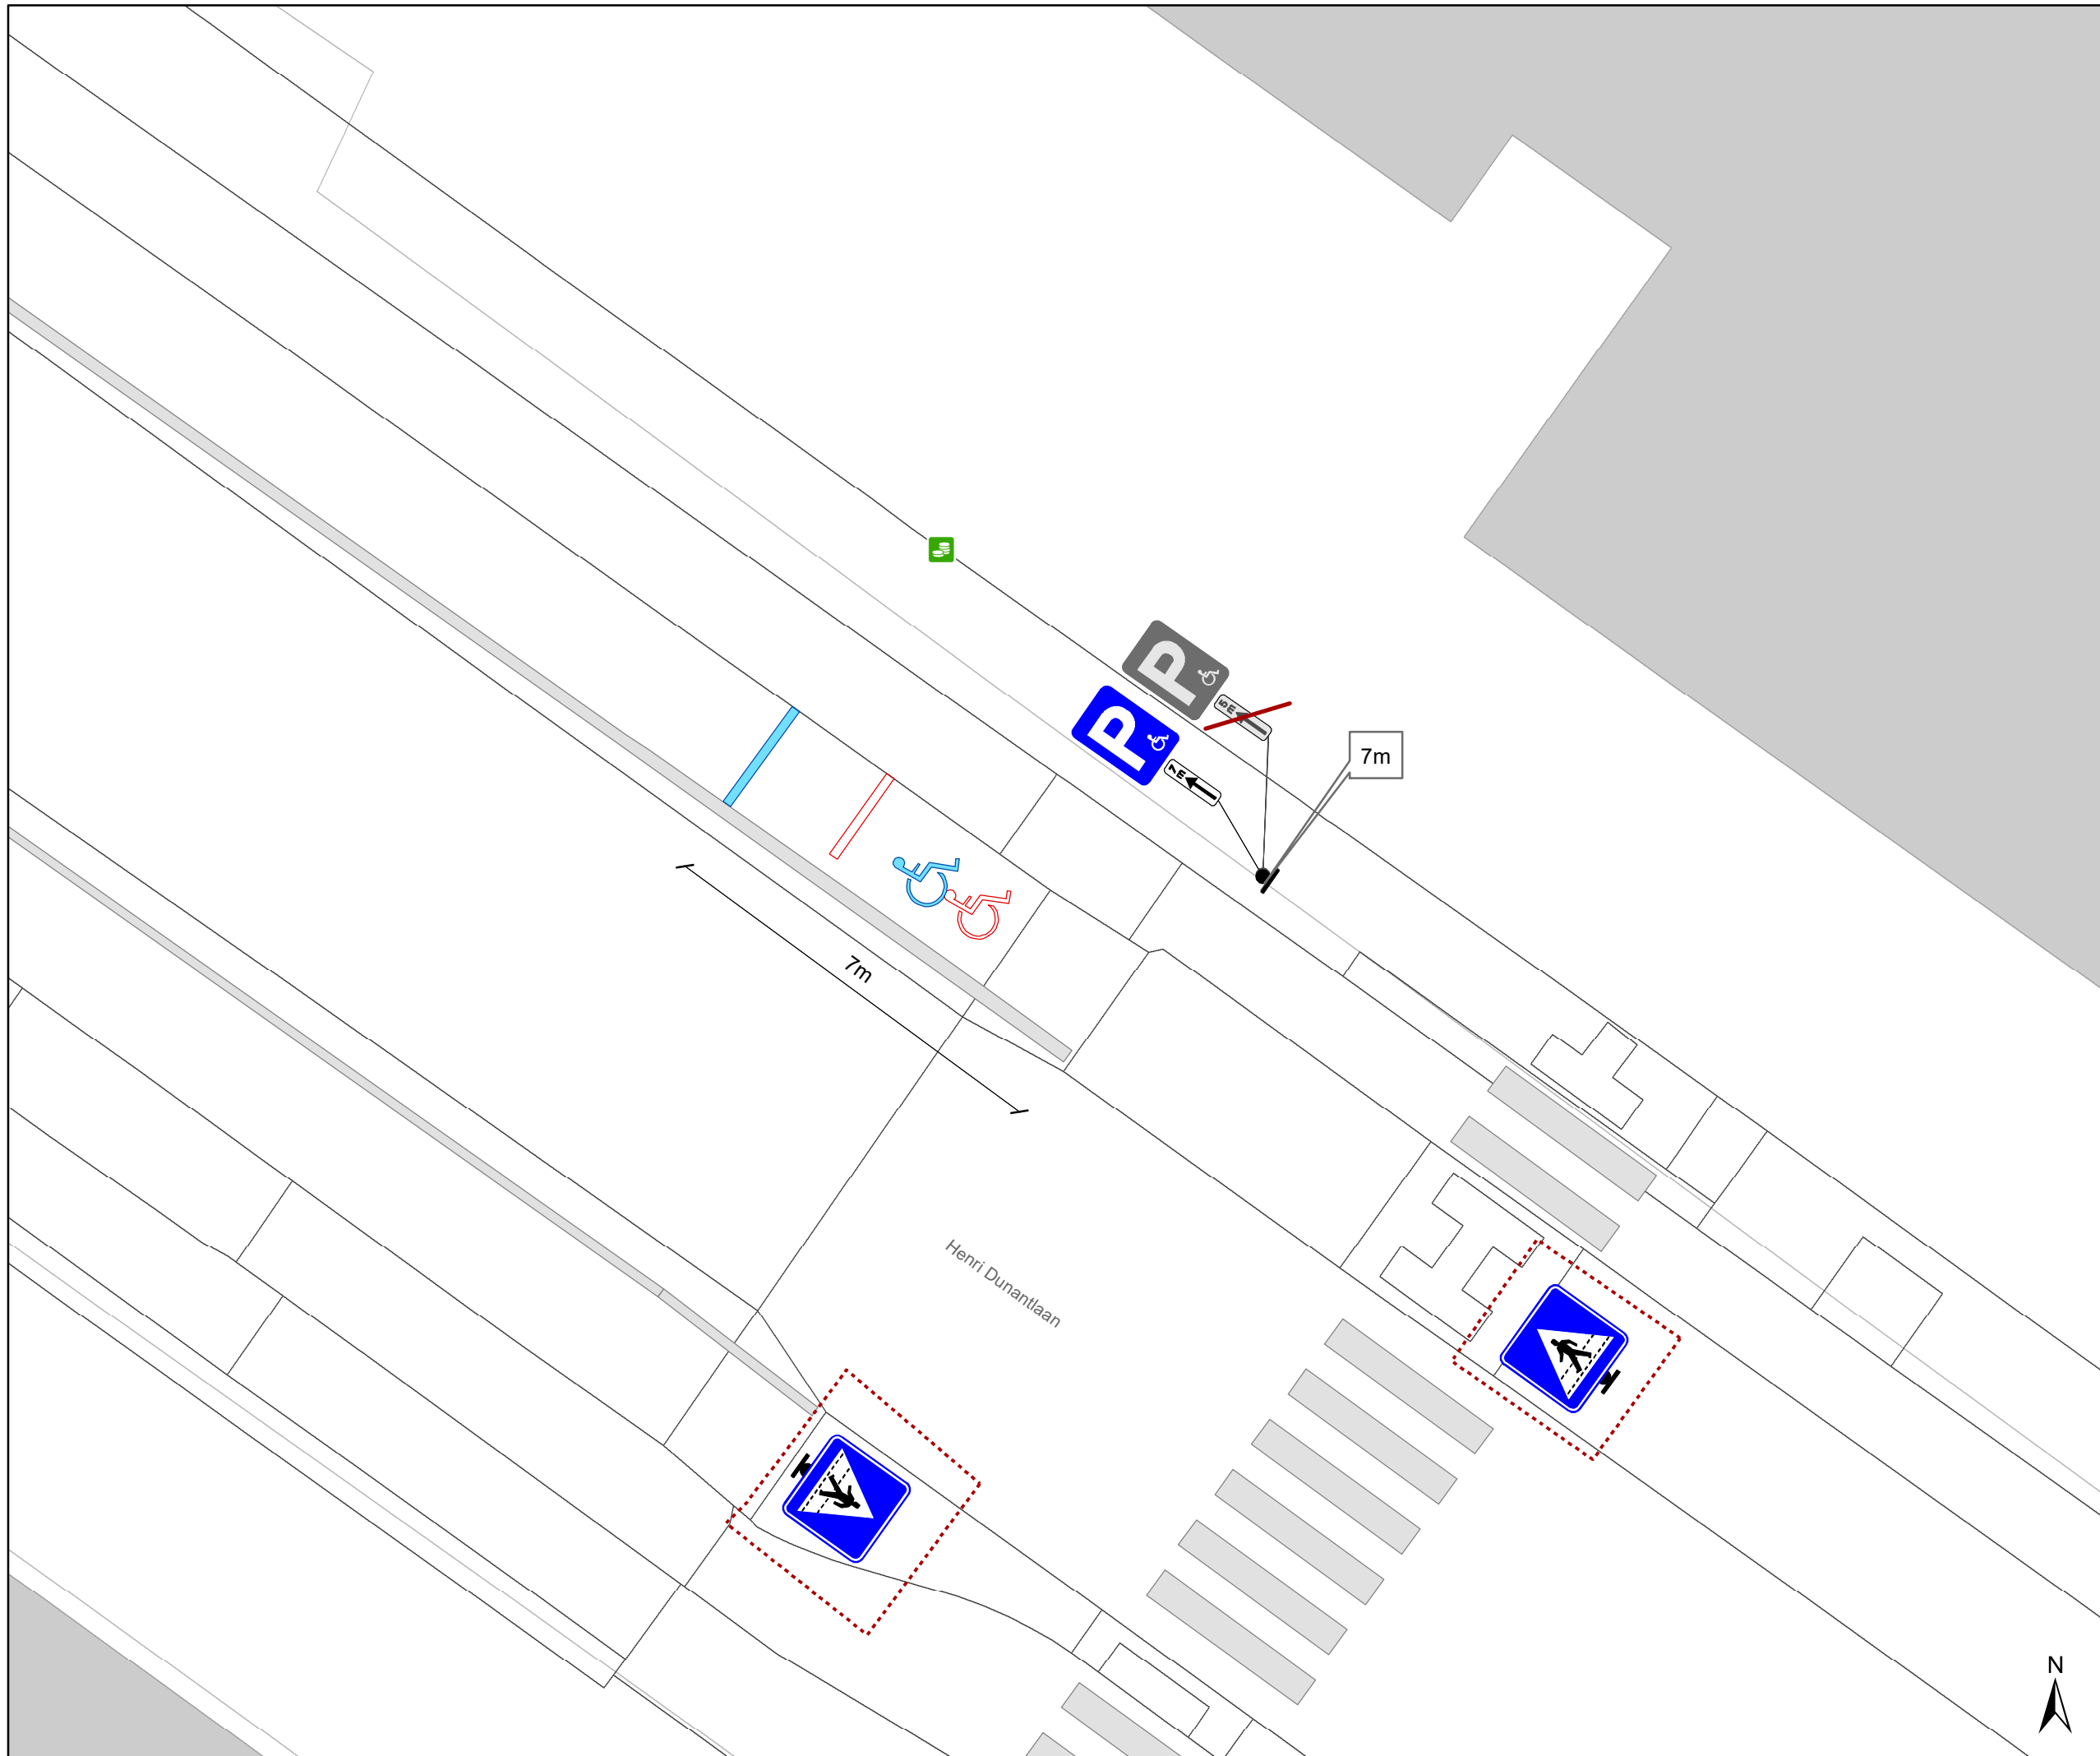

**gent:** Mobiliteitsbedrijf stad Gent  
Verkeerstechnische taken

## Henri Dunantlaan 2 PPH

Dossiernummer: P-863952

DATUM	SCHAAL	PLAN	P FORMAAT
10/03/2026	1/100	1/1	A3

