

# Legende


- Bestaande verkeersborden
- Geplande verkeersborden
- Te verwijderen verkeersborden
- Bestaande wegmarkeringen
- Geplande wegmarkeringen
- Te verwijderen wegmarkeringen

## Overige

- Ander gepland dossier (in voorbereiding bij MOBBED)
- Contour TOP

## Fietsenstallingen

- Actieve fietsenstalling
- Geplande fietsenstalling

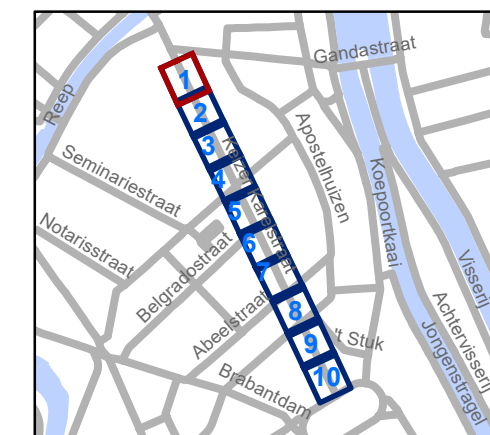


**gent:** Mobiliteitsbedrijf stad Gent  
Verkeerstechnische taken

### Keizer Karelstraat Toplaag

Dossiernummer P-805965

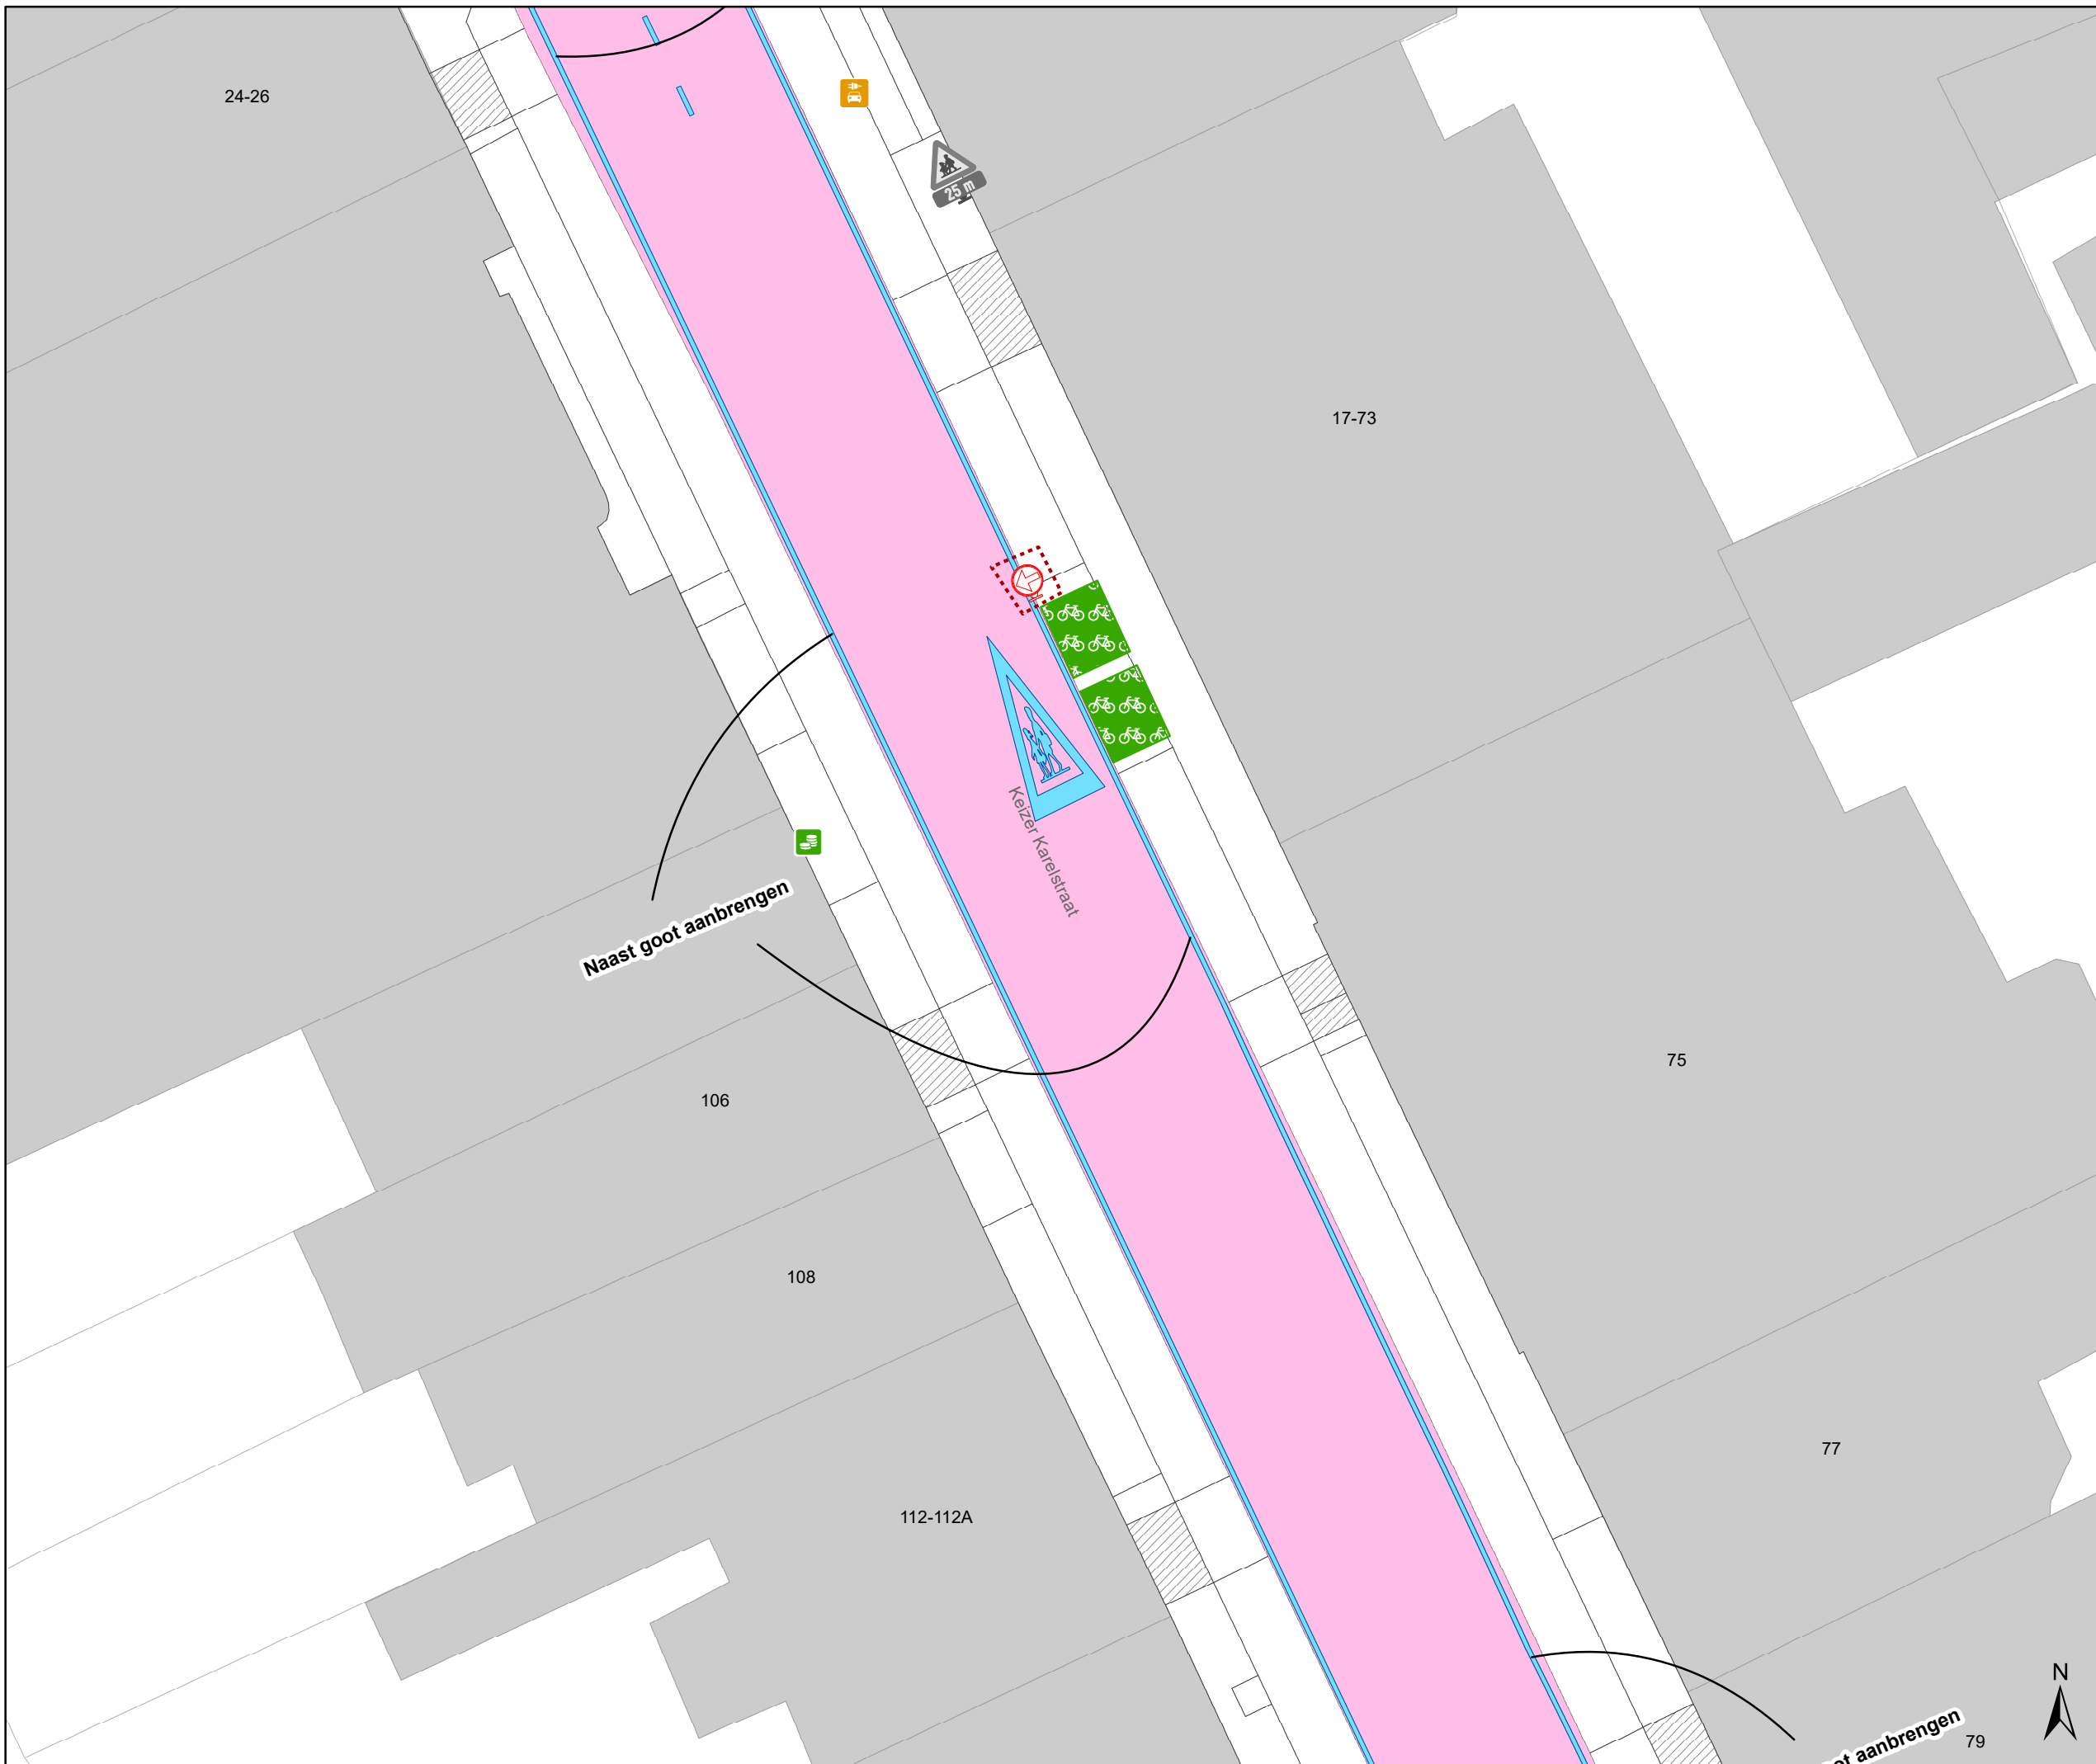

DATUM	SCHAAL	PLAN	P FORMAAT
22/04/2026	1/200	1/10	A3





# Legende


-  Bestaande verkeersborden
-  Geplande verkeersborden
-  Te verwijderen verkeersborden
-  Bestaande wegmarkeringen
-  Geplande wegmarkeringen
-  Te verwijderen wegmarkeringen

## Overige

-  Ander gepland dossier (in voorbereiding bij MOBBED)
-  Contour TOP

## Fietsenstallingen

-  Actieve fietsenstalling
-  Geplande fietsenstalling

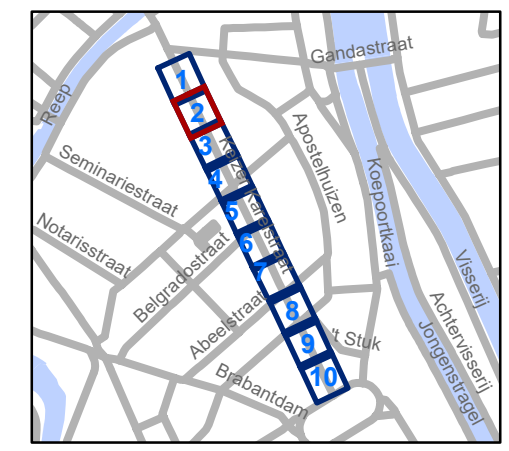

**gent:** Mobiliteitsbedrijf stad Gent  
Verkeerstechnische taken

**Keizer Karelstraat  
Toplaag**

Dossiernummer P-805965



DATUM	SCHAAL	PLAN	P FORMAAT
22/04/2026	1/200	2/10	A3





# Legende


-  Bestaande verkeersborden
-  Geplande verkeersborden
-  Te verwijderen verkeersborden
-  Bestaande wegmarkeringen
-  Geplande wegmarkeringen
-  Te verwijderen wegmarkeringen

## Overige

-  Ander gepland dossier (in voorbereiding bij MOBBED)
-  Contour TOP

## Fietsenstallingen

-  Actieve fietsenstalling
-  Geplande fietsenstalling

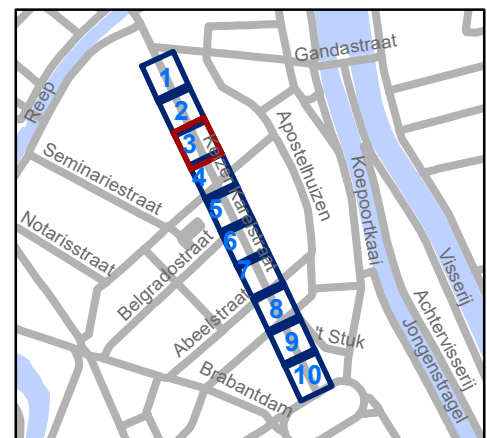


**gent:** Mobiliteitsbedrijf stad Gent  
Verkeerstechnische taken

**Keizer Karelstraat  
Toplaag**

Dossiernummer P-805965

DATUM	SCHAAL	PLAN	P FORMAAT
22/04/2026	1/200	3/10	A3



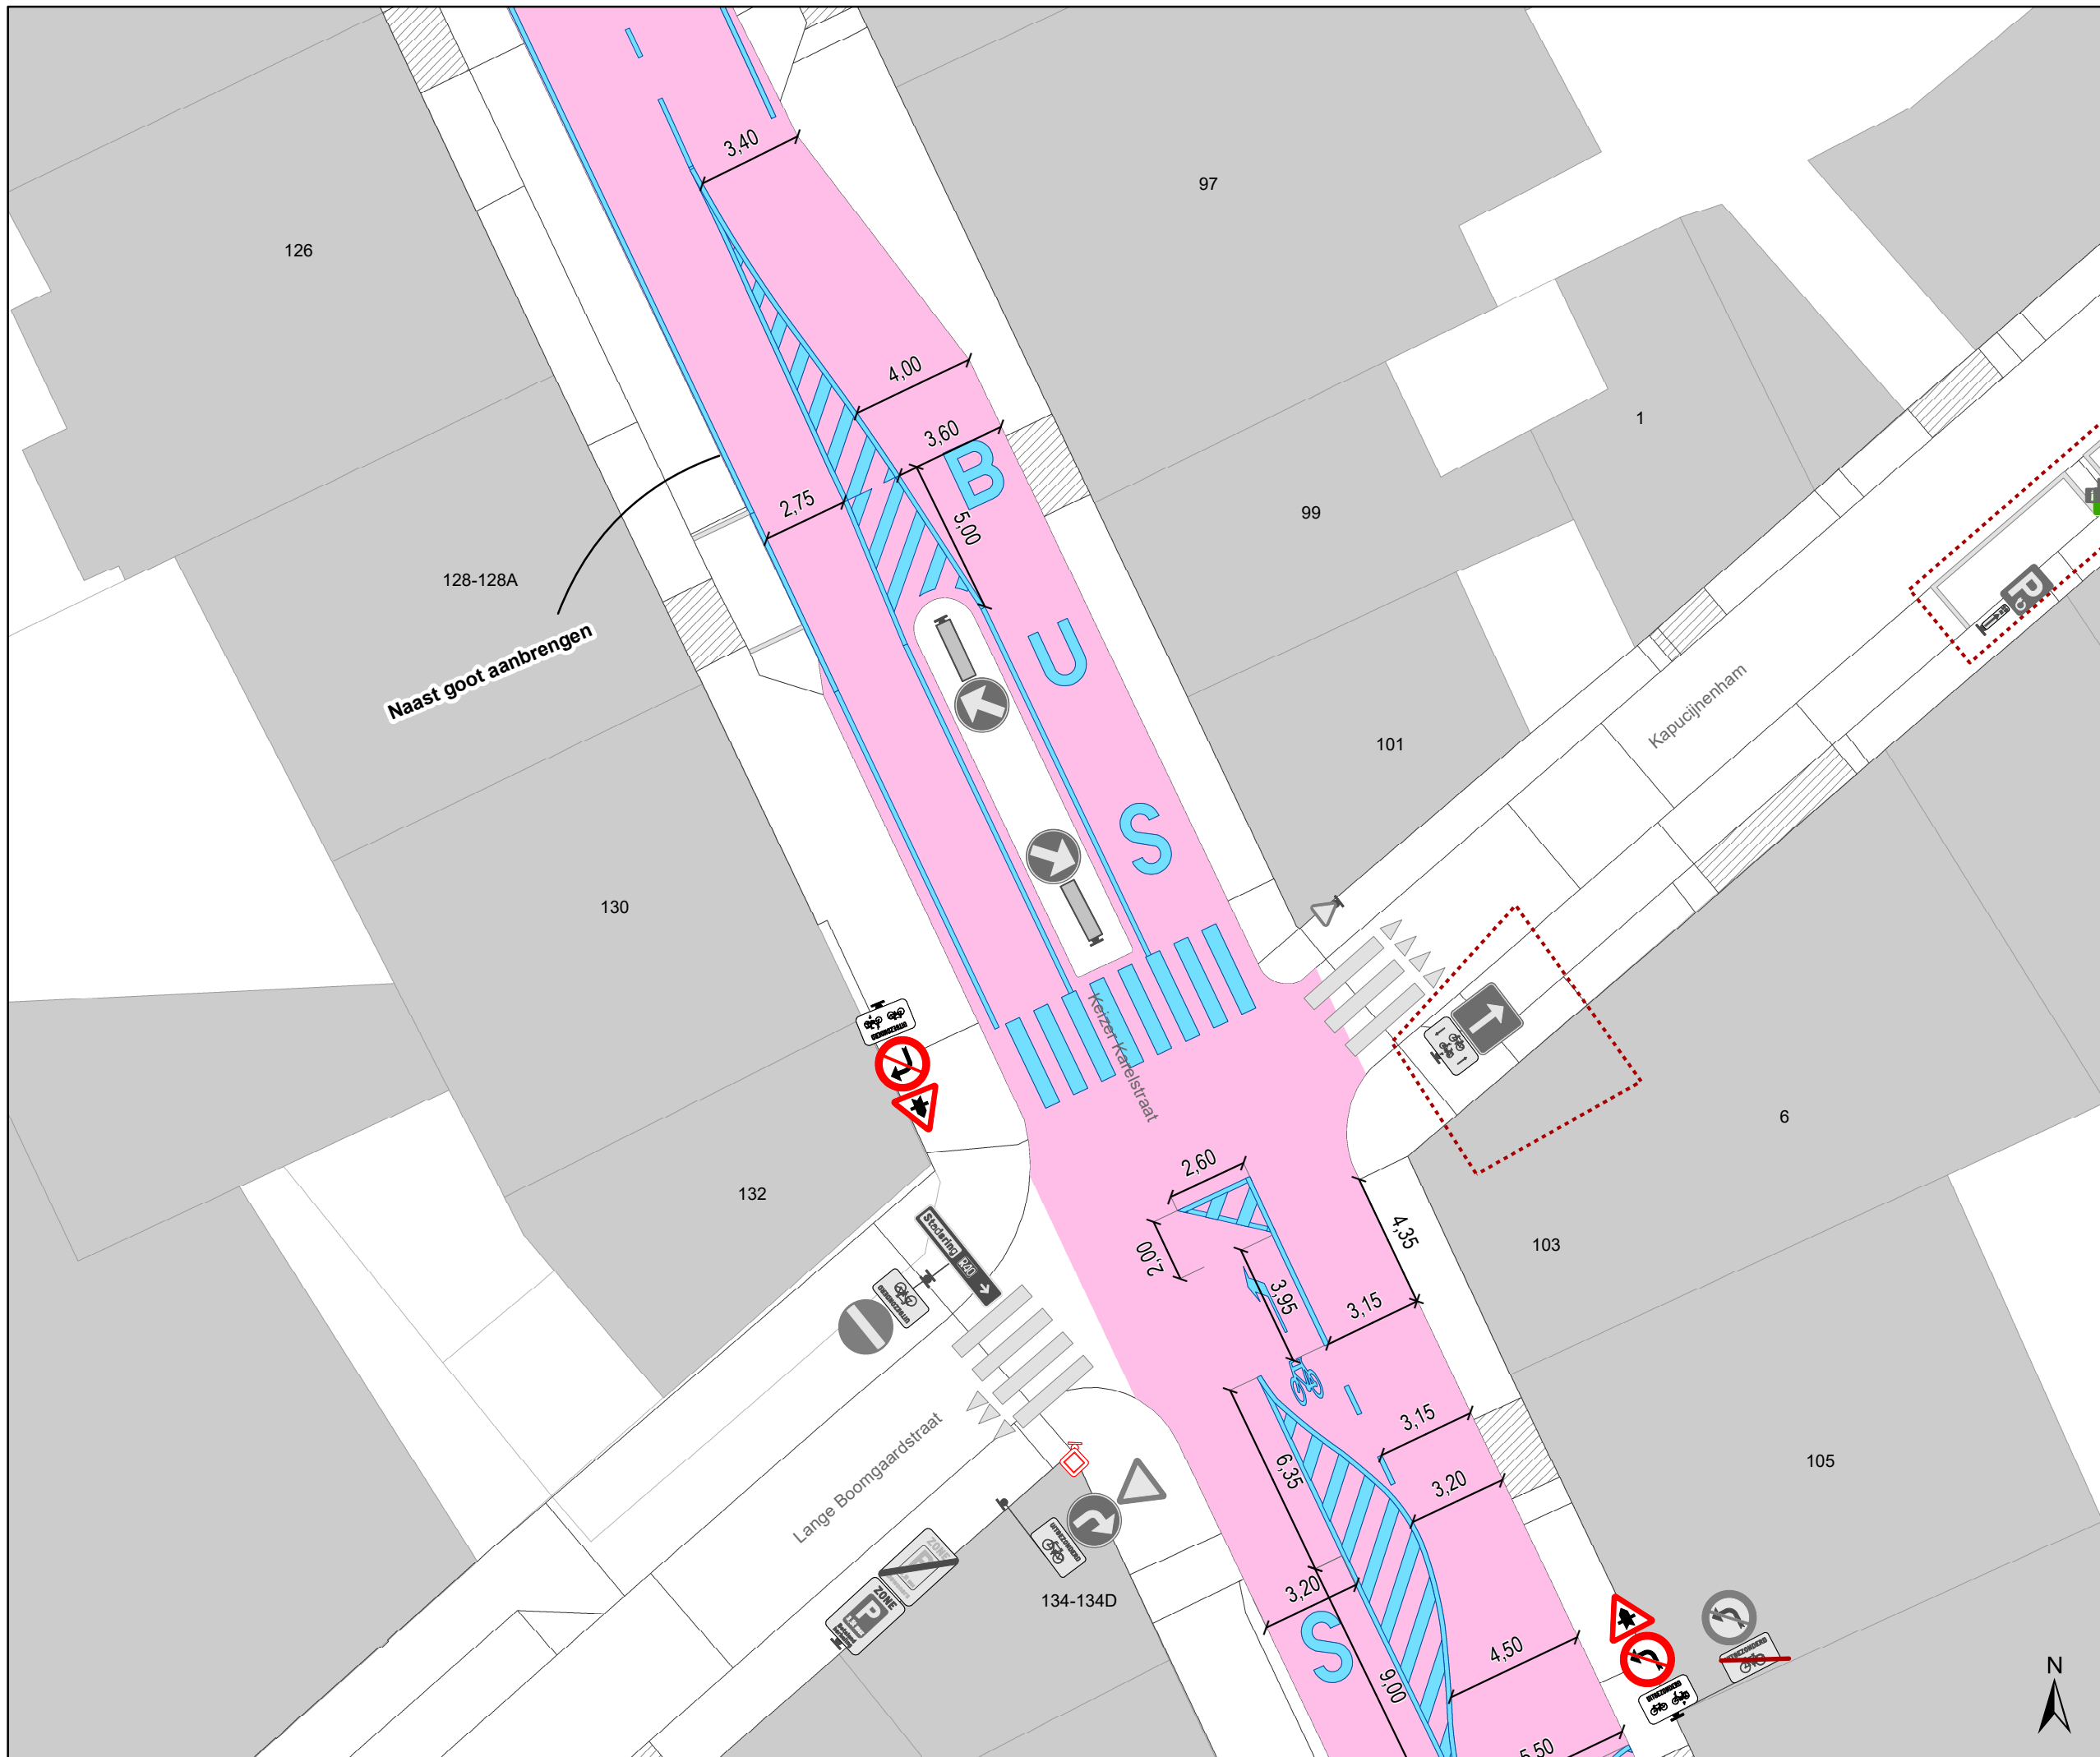





### Legende


-  Bestaande verkeersborden
-  Geplande verkeersborden
-  Te verwijderen verkeersborden
-  Bestaande wegmarkeringen
-  Geplande wegmarkeringen
-  Te verwijderen wegmarkeringen

### Overige

-  Ander gepland dossier (in voorbereiding bij MOBBED)
-  Contour TOP

### Fietsenstallingen

-  Actieve fietsenstalling
-  Geplande fietsenstalling

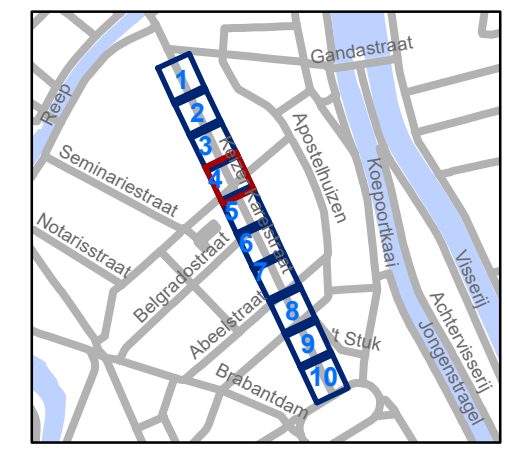


**gent:** Mobiliteitsbedrijf stad Gent  
Verkeerstechnische taken


**Keizer Karelstraat  
Toplaag**

Dossiernummer P-805965

DATUM	SCHAAL	PLAN	P FORMAAT
22/04/2026	1/200	4/10	A3

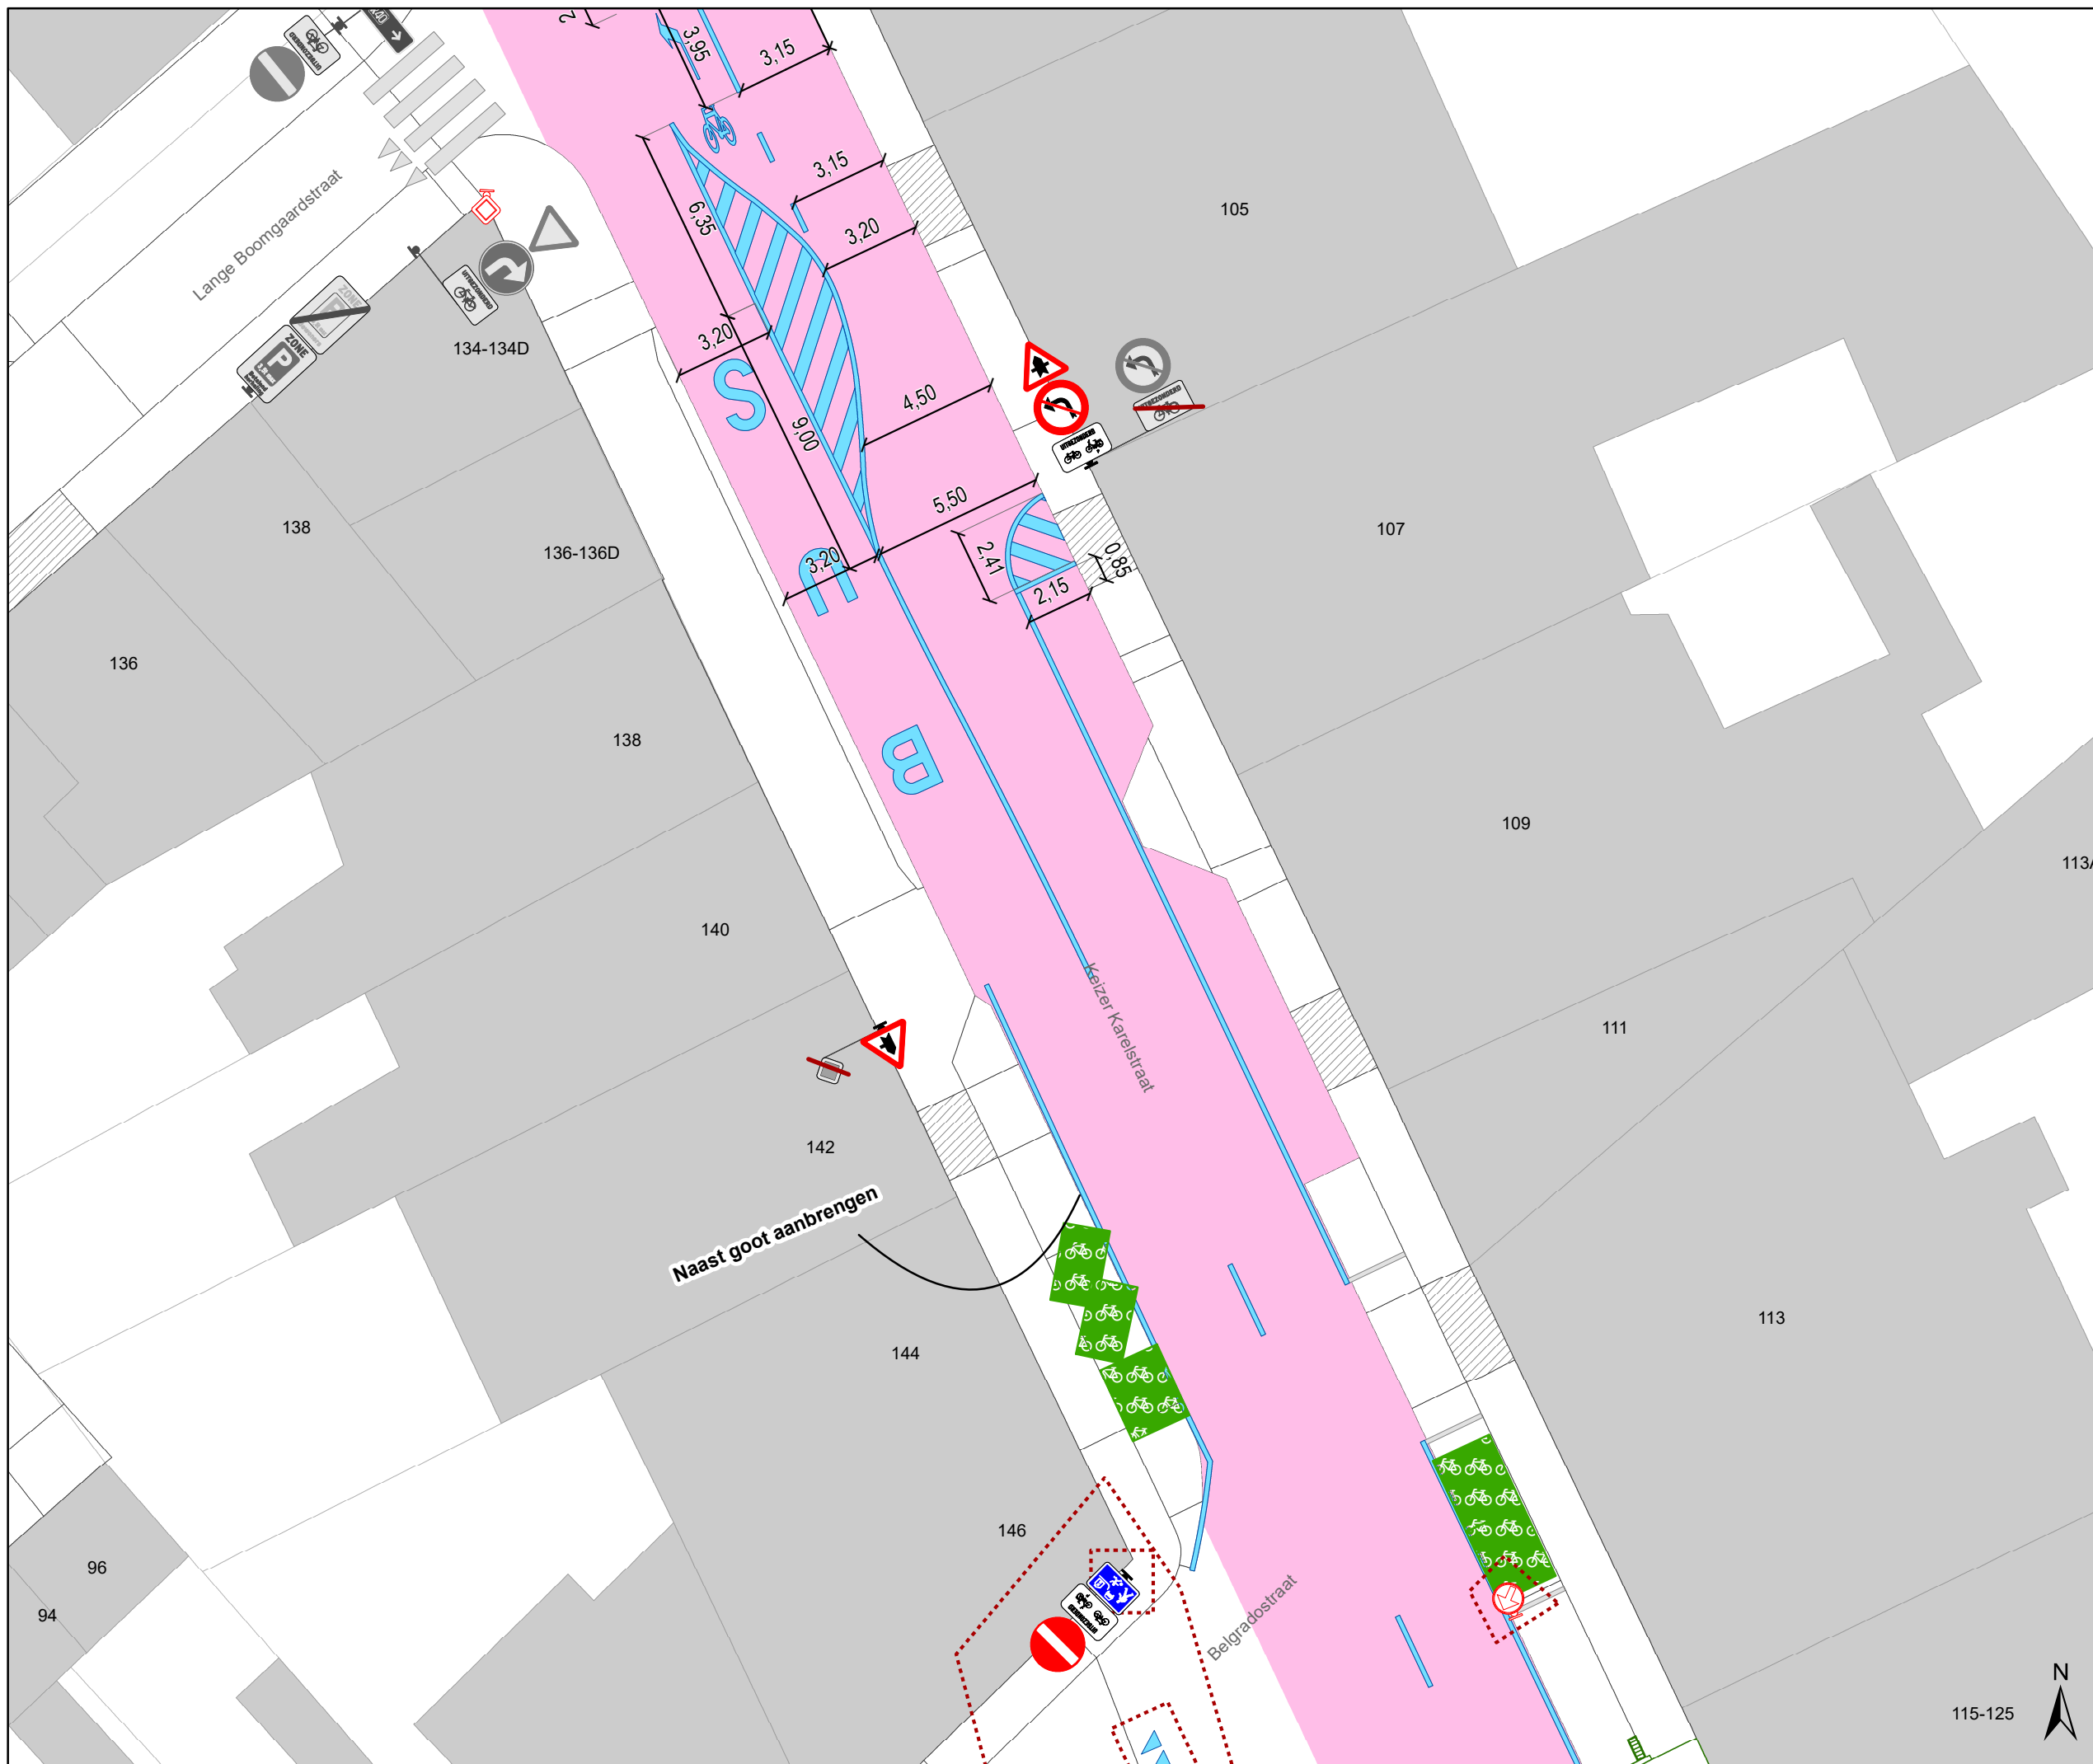

- ### Legende
- Bestaande verkeersborden
  - Geplande verkeersborden
  - Te verwijderen verkeersborden
  - Bestaande wegmarkeringen
  - Geplande wegmarkeringen
  - Te verwijderen wegmarkeringen
- ### Overige
- Ander gepland dossier (in voorbereiding bij MOBBED)
  - Contour TOP
- ### Fietsenstallingen
- Actieve fietsenstalling
  - Geplande fietsenstalling

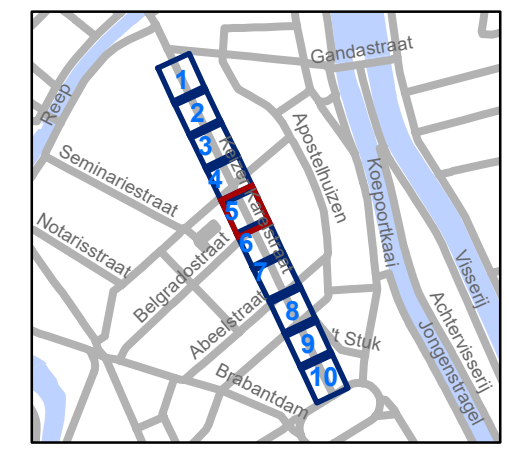


**gent:** Mobiliteitsbedrijf stad Gent  
Verkeerstechnische taken

### Keizer Karelstraat Toplaag

Dossiernummer P-805965

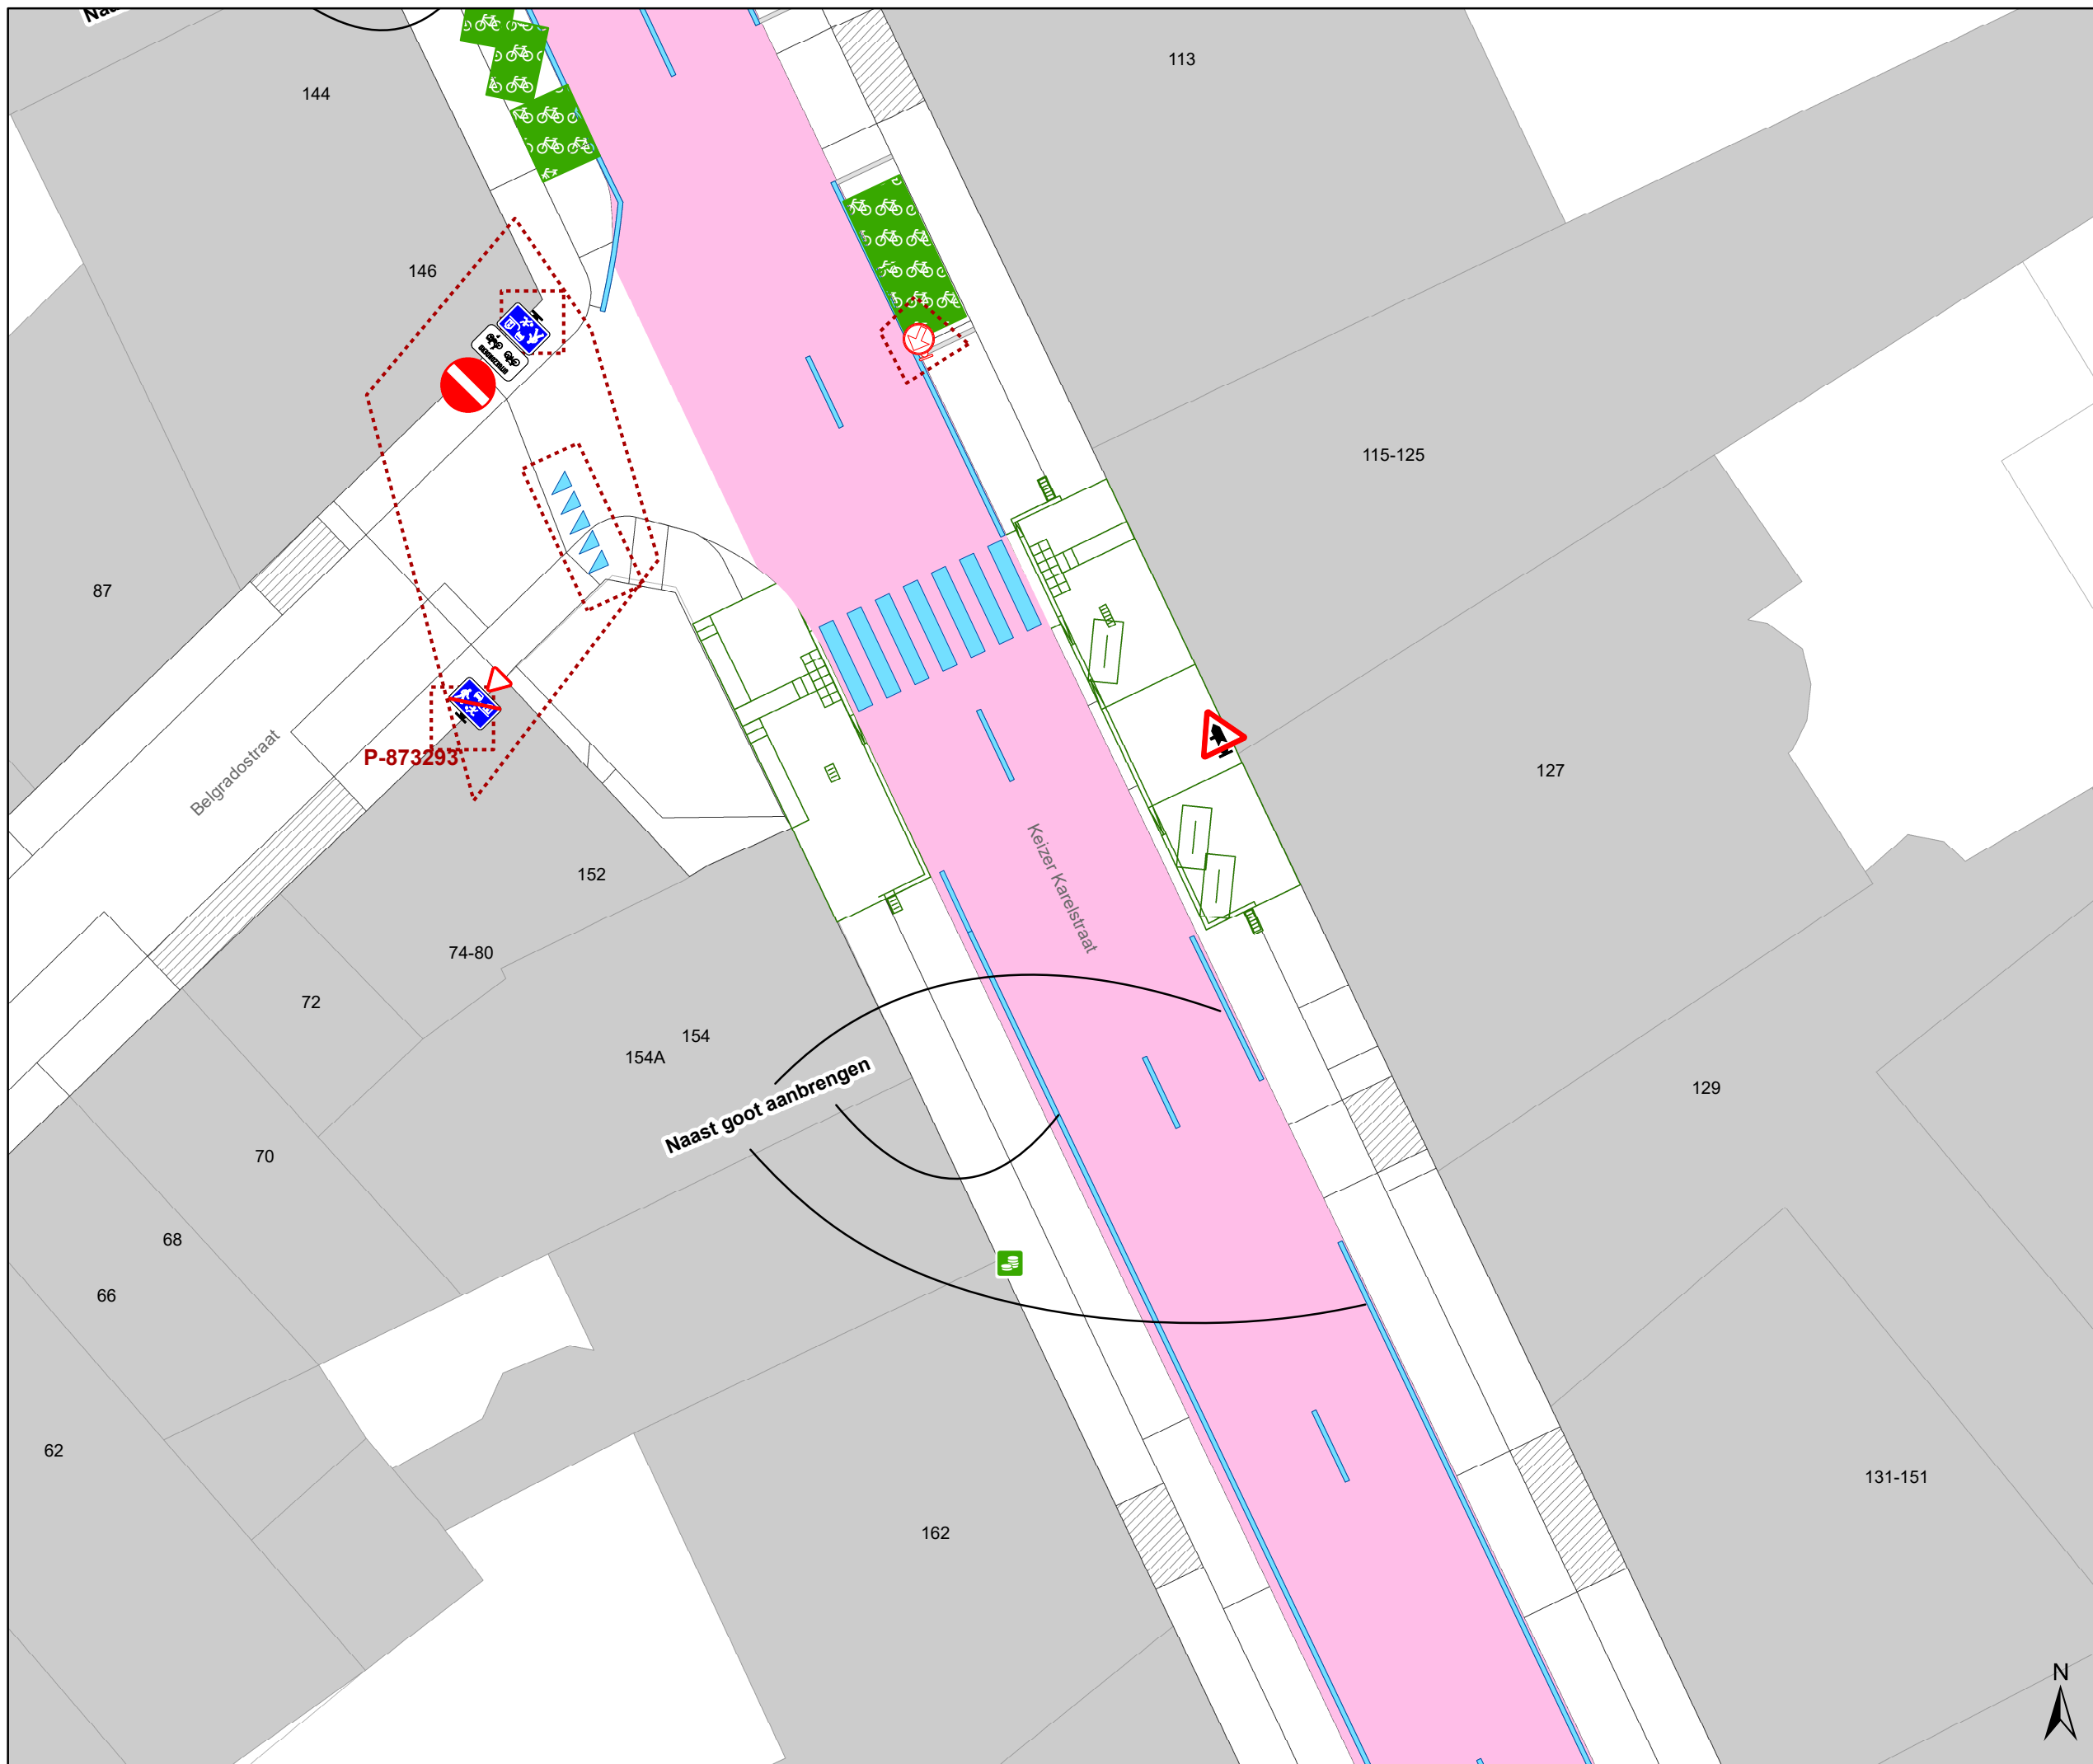

DATUM	SCHAAL	PLAN	P FORMAAT
22/04/2026	1/200	5/10	A3





### Legende


-  Bestaande verkeersborden
-  Geplande verkeersborden
-  Te verwijderen verkeersborden
-  Bestaande wegmarkeringen
-  Geplande wegmarkeringen
-  Te verwijderen wegmarkeringen

### Overige

-  Ander gepland dossier (in voorbereiding bij MOBBED)
-  Contour TOP

### Fietsenstallingen

-  Actieve fietsenstalling
-  Geplande fietsenstalling

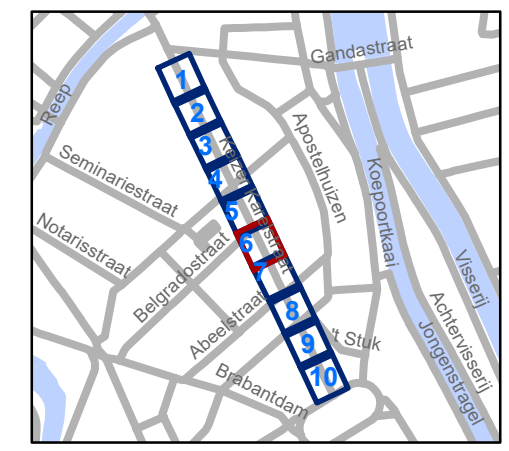


**gent:** Mobiliteitsbedrijf stad Gent  
Verkeerstechnische taken

**Keizer Karelstraat  
Toplaag**

Dossiernummer P-805965

DATUM	SCHAAL	PLAN	P FORMAAT
22/04/2026	1/200	6/10	A3



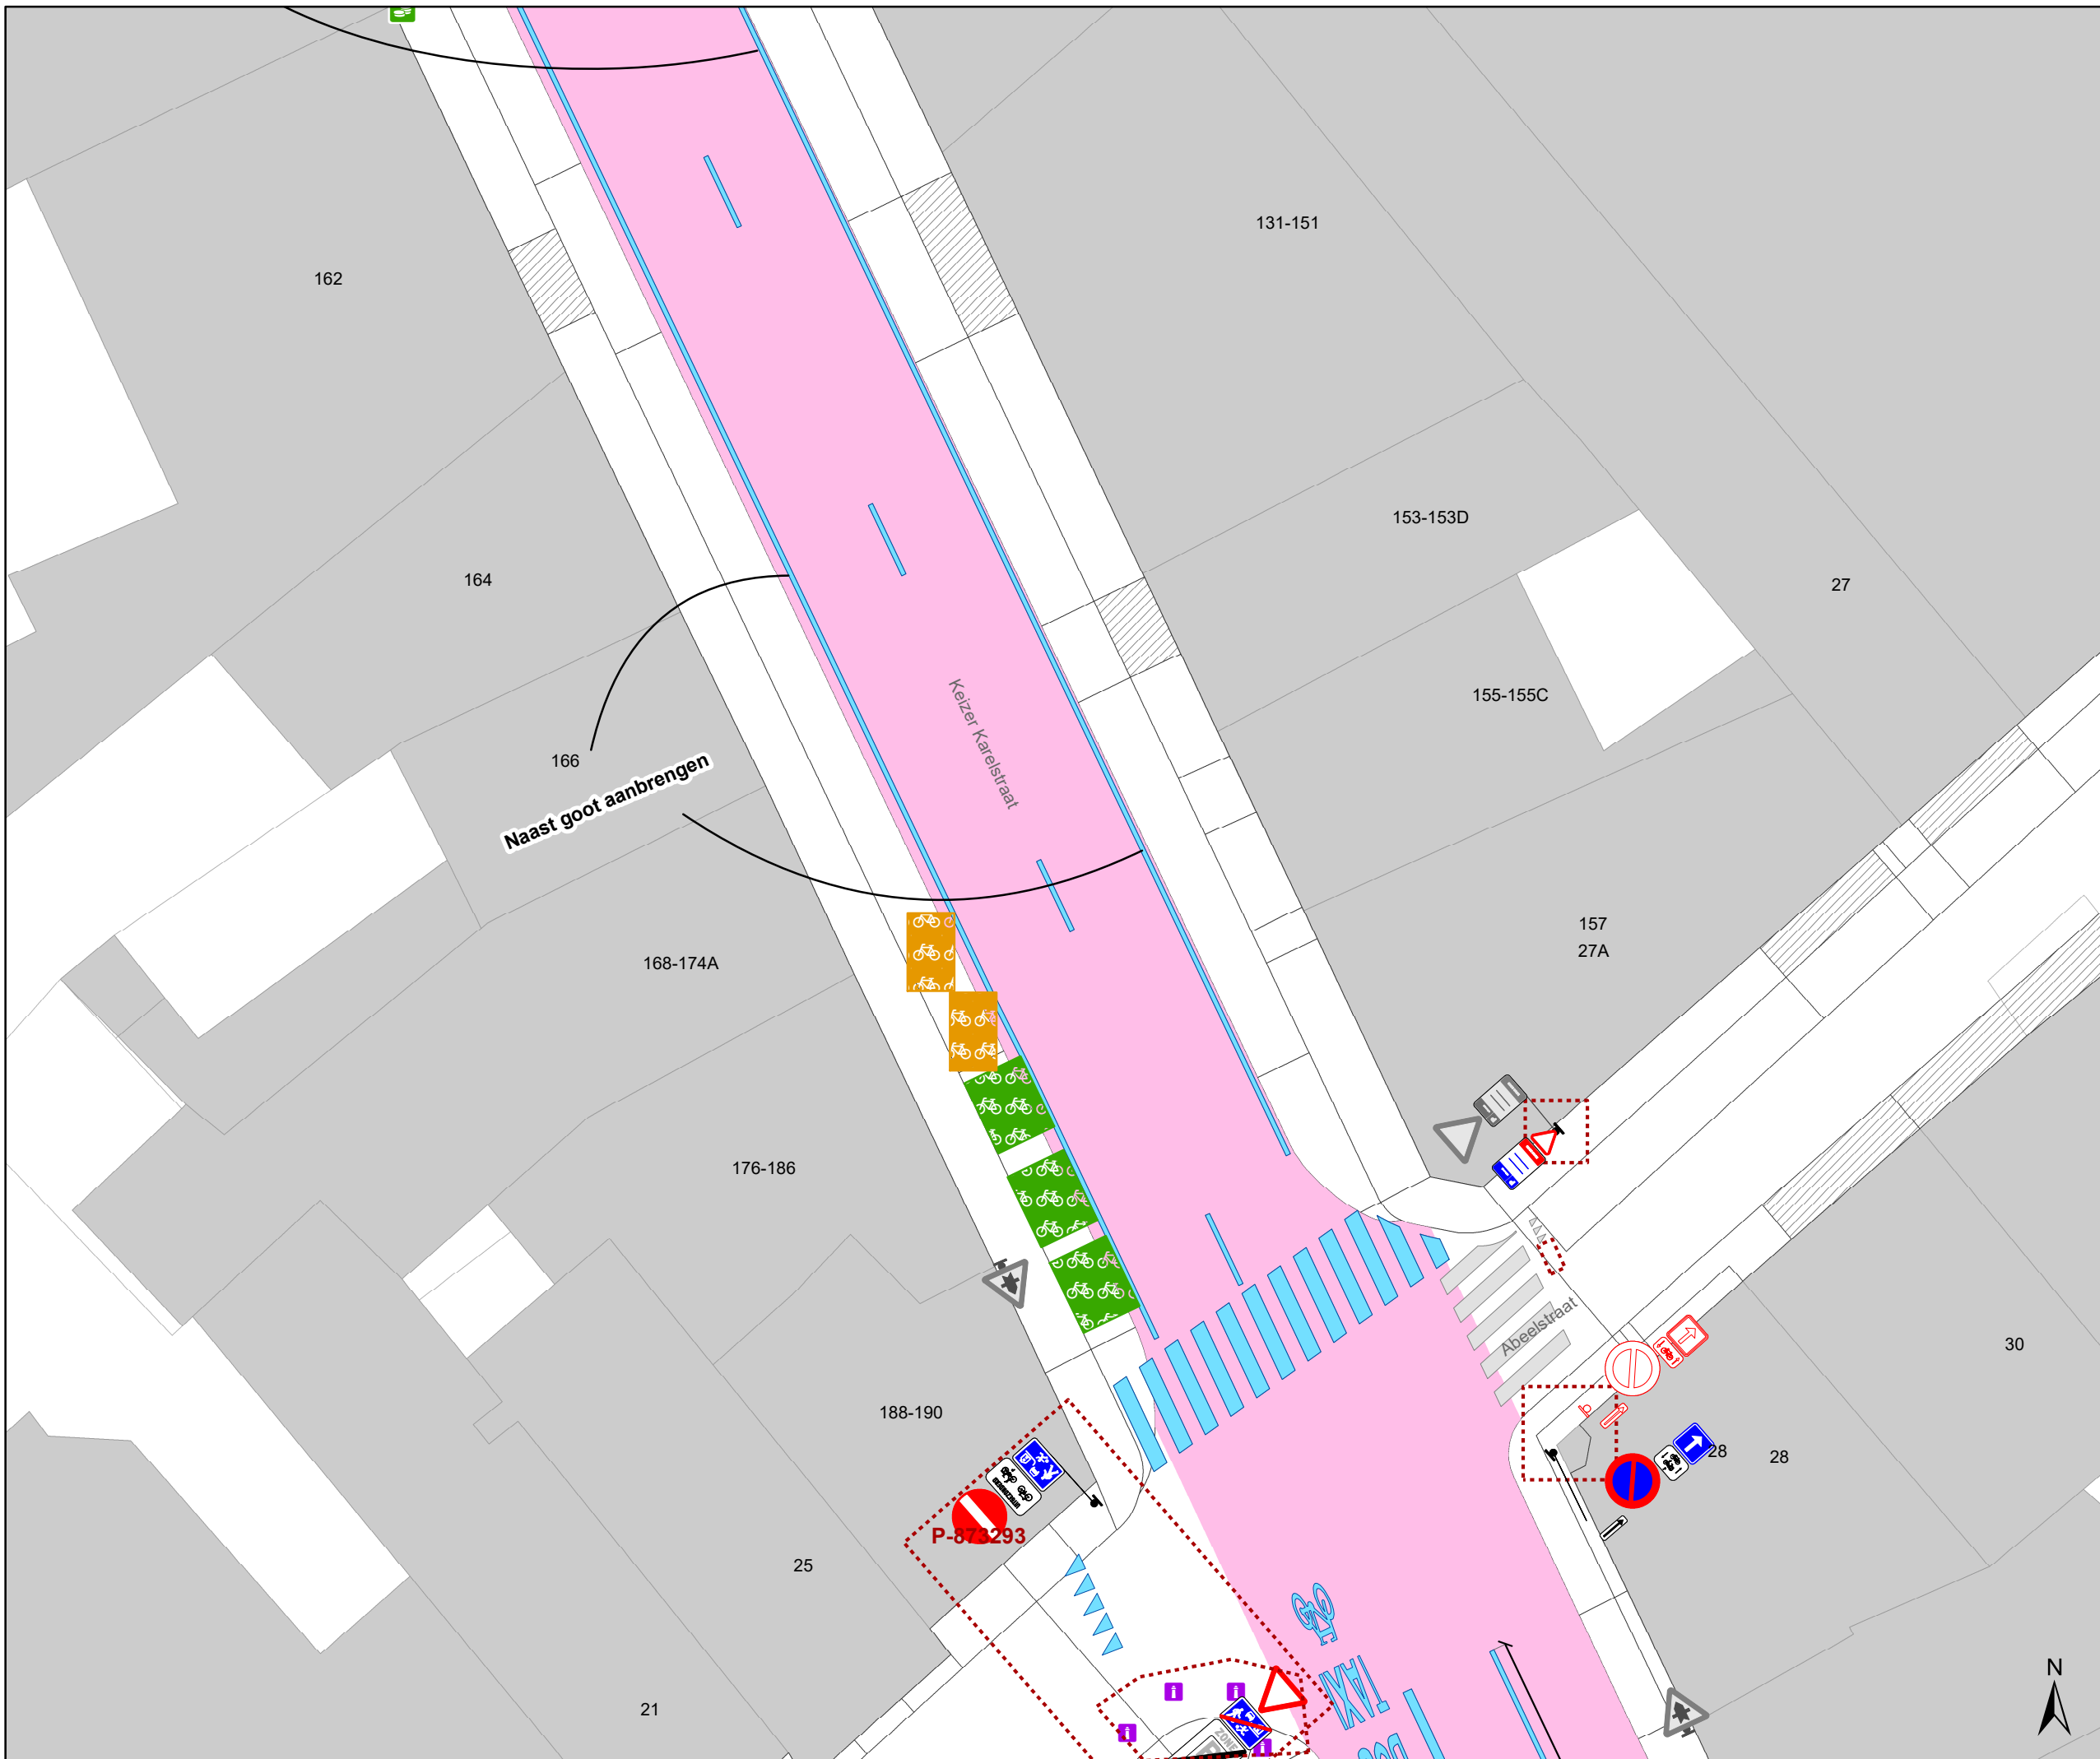





## Legende


-  Bestaande verkeersborden
-  Geplande verkeersborden
-  Te verwijderen verkeersborden
-  Bestaande wegmarkeringen
-  Geplande wegmarkeringen
-  Te verwijderen wegmarkeringen

## Overige

-  Ander gepland dossier (in voorbereiding bij MOBBED)
-  Contour TOP

## Fietsenstallingen

-  Actieve fietsenstalling
-  Geplande fietsenstalling

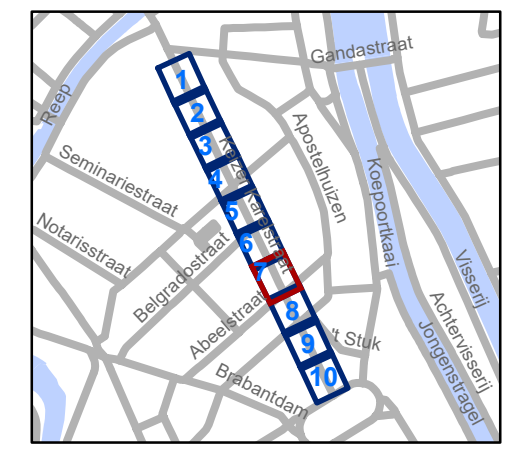


**gent:** Mobiliteitsbedrijf stad Gent  
Verkeerstechnische taken


**Keizer Karelstraat  
Toplaag**

Dossiernummer P-805965

DATUM	SCHAAL	PLAN	P FORMAAT
22/04/2026	1/200	7/10	A3

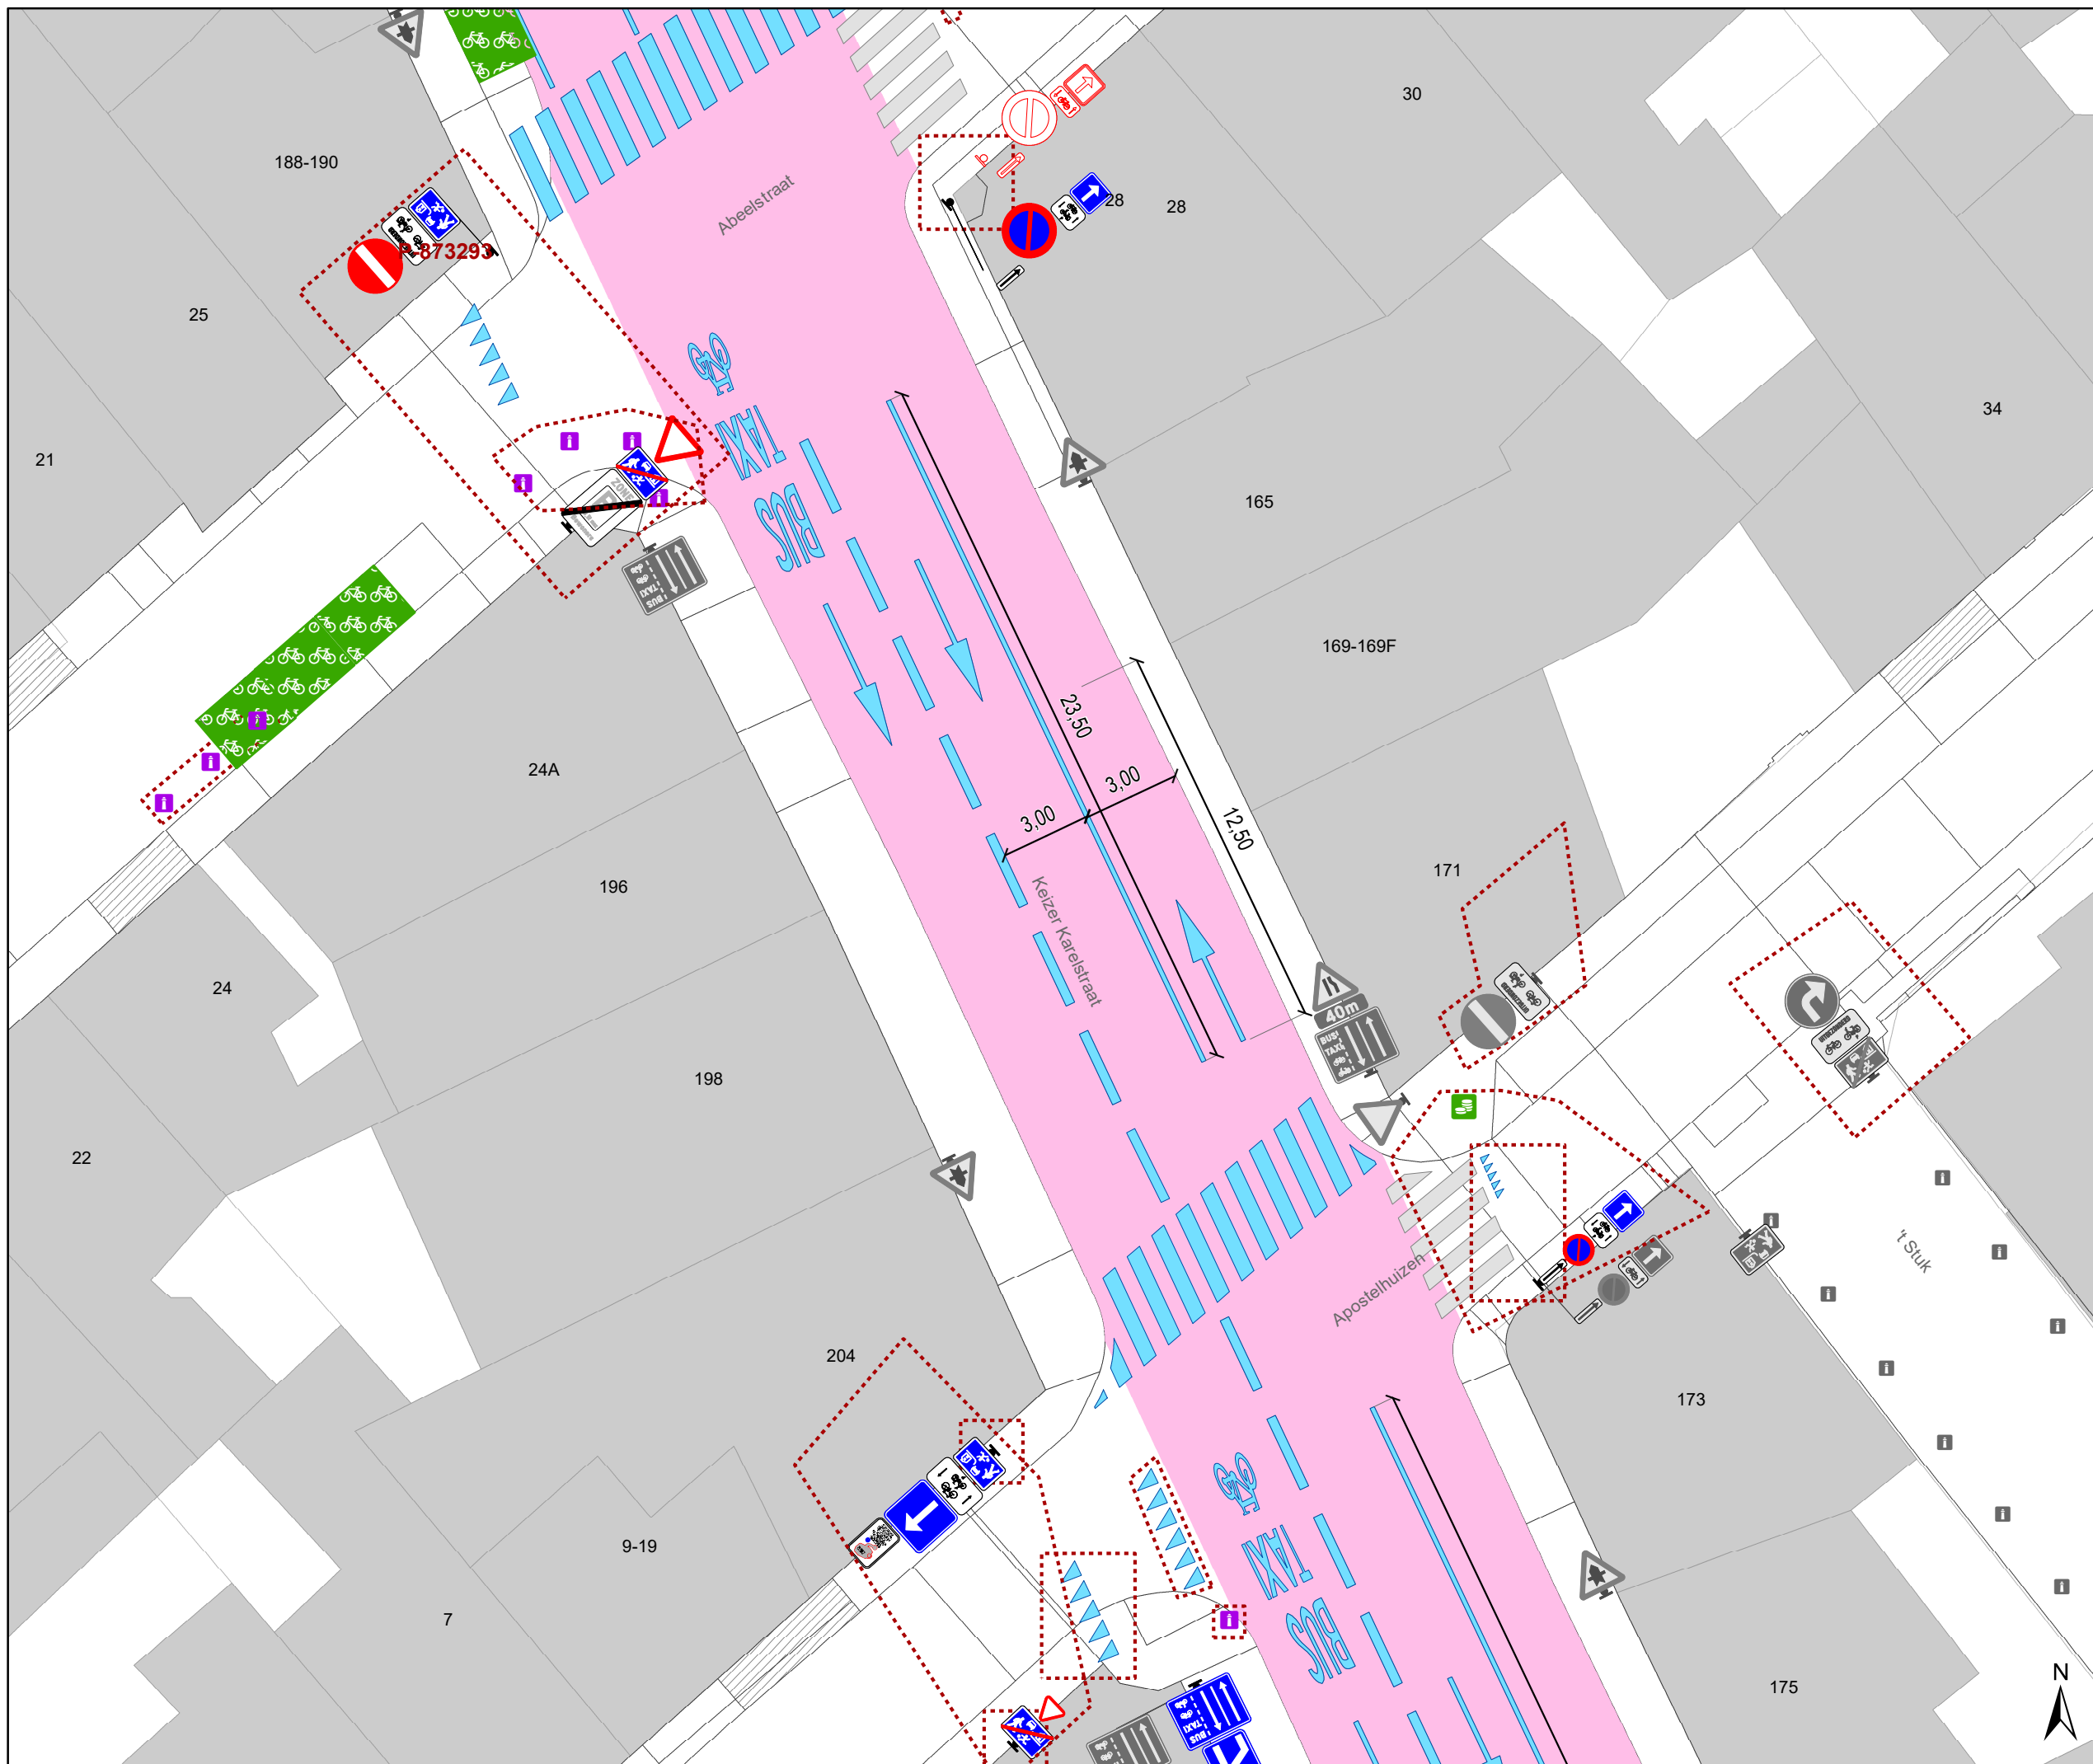

- ### Legende
- Bestaande verkeersborden
  - Geplande verkeersborden
  - Te verwijderen verkeersborden
  - Bestaande wegmarkeringen
  - Geplande wegmarkeringen
  - Te verwijderen wegmarkeringen
- ### Overige
- Ander gepland dossier (in voorbereiding bij MOBBED)
  - Contour TOP
- ### Fietsenstallingen
- Actieve fietsenstalling
  - Geplande fietsenstalling

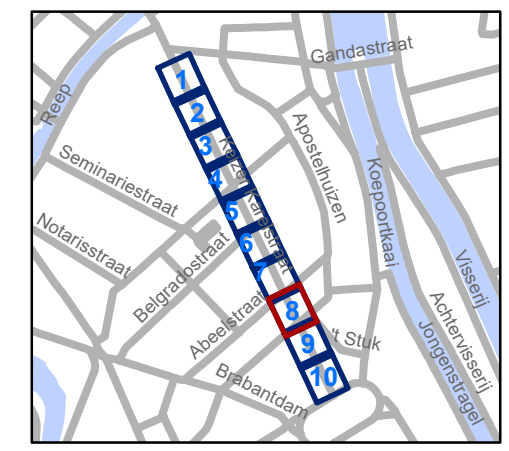


**gent:** Mobiliteitsbedrijf stad Gent  
Verkeerstechnische taken


### Keizer Karelstraat Toplaag

Dossiernummer P-805965

DATUM	SCHAAL	PLAN	P FORMAAT
22/04/2026	1/200	8/10	A3

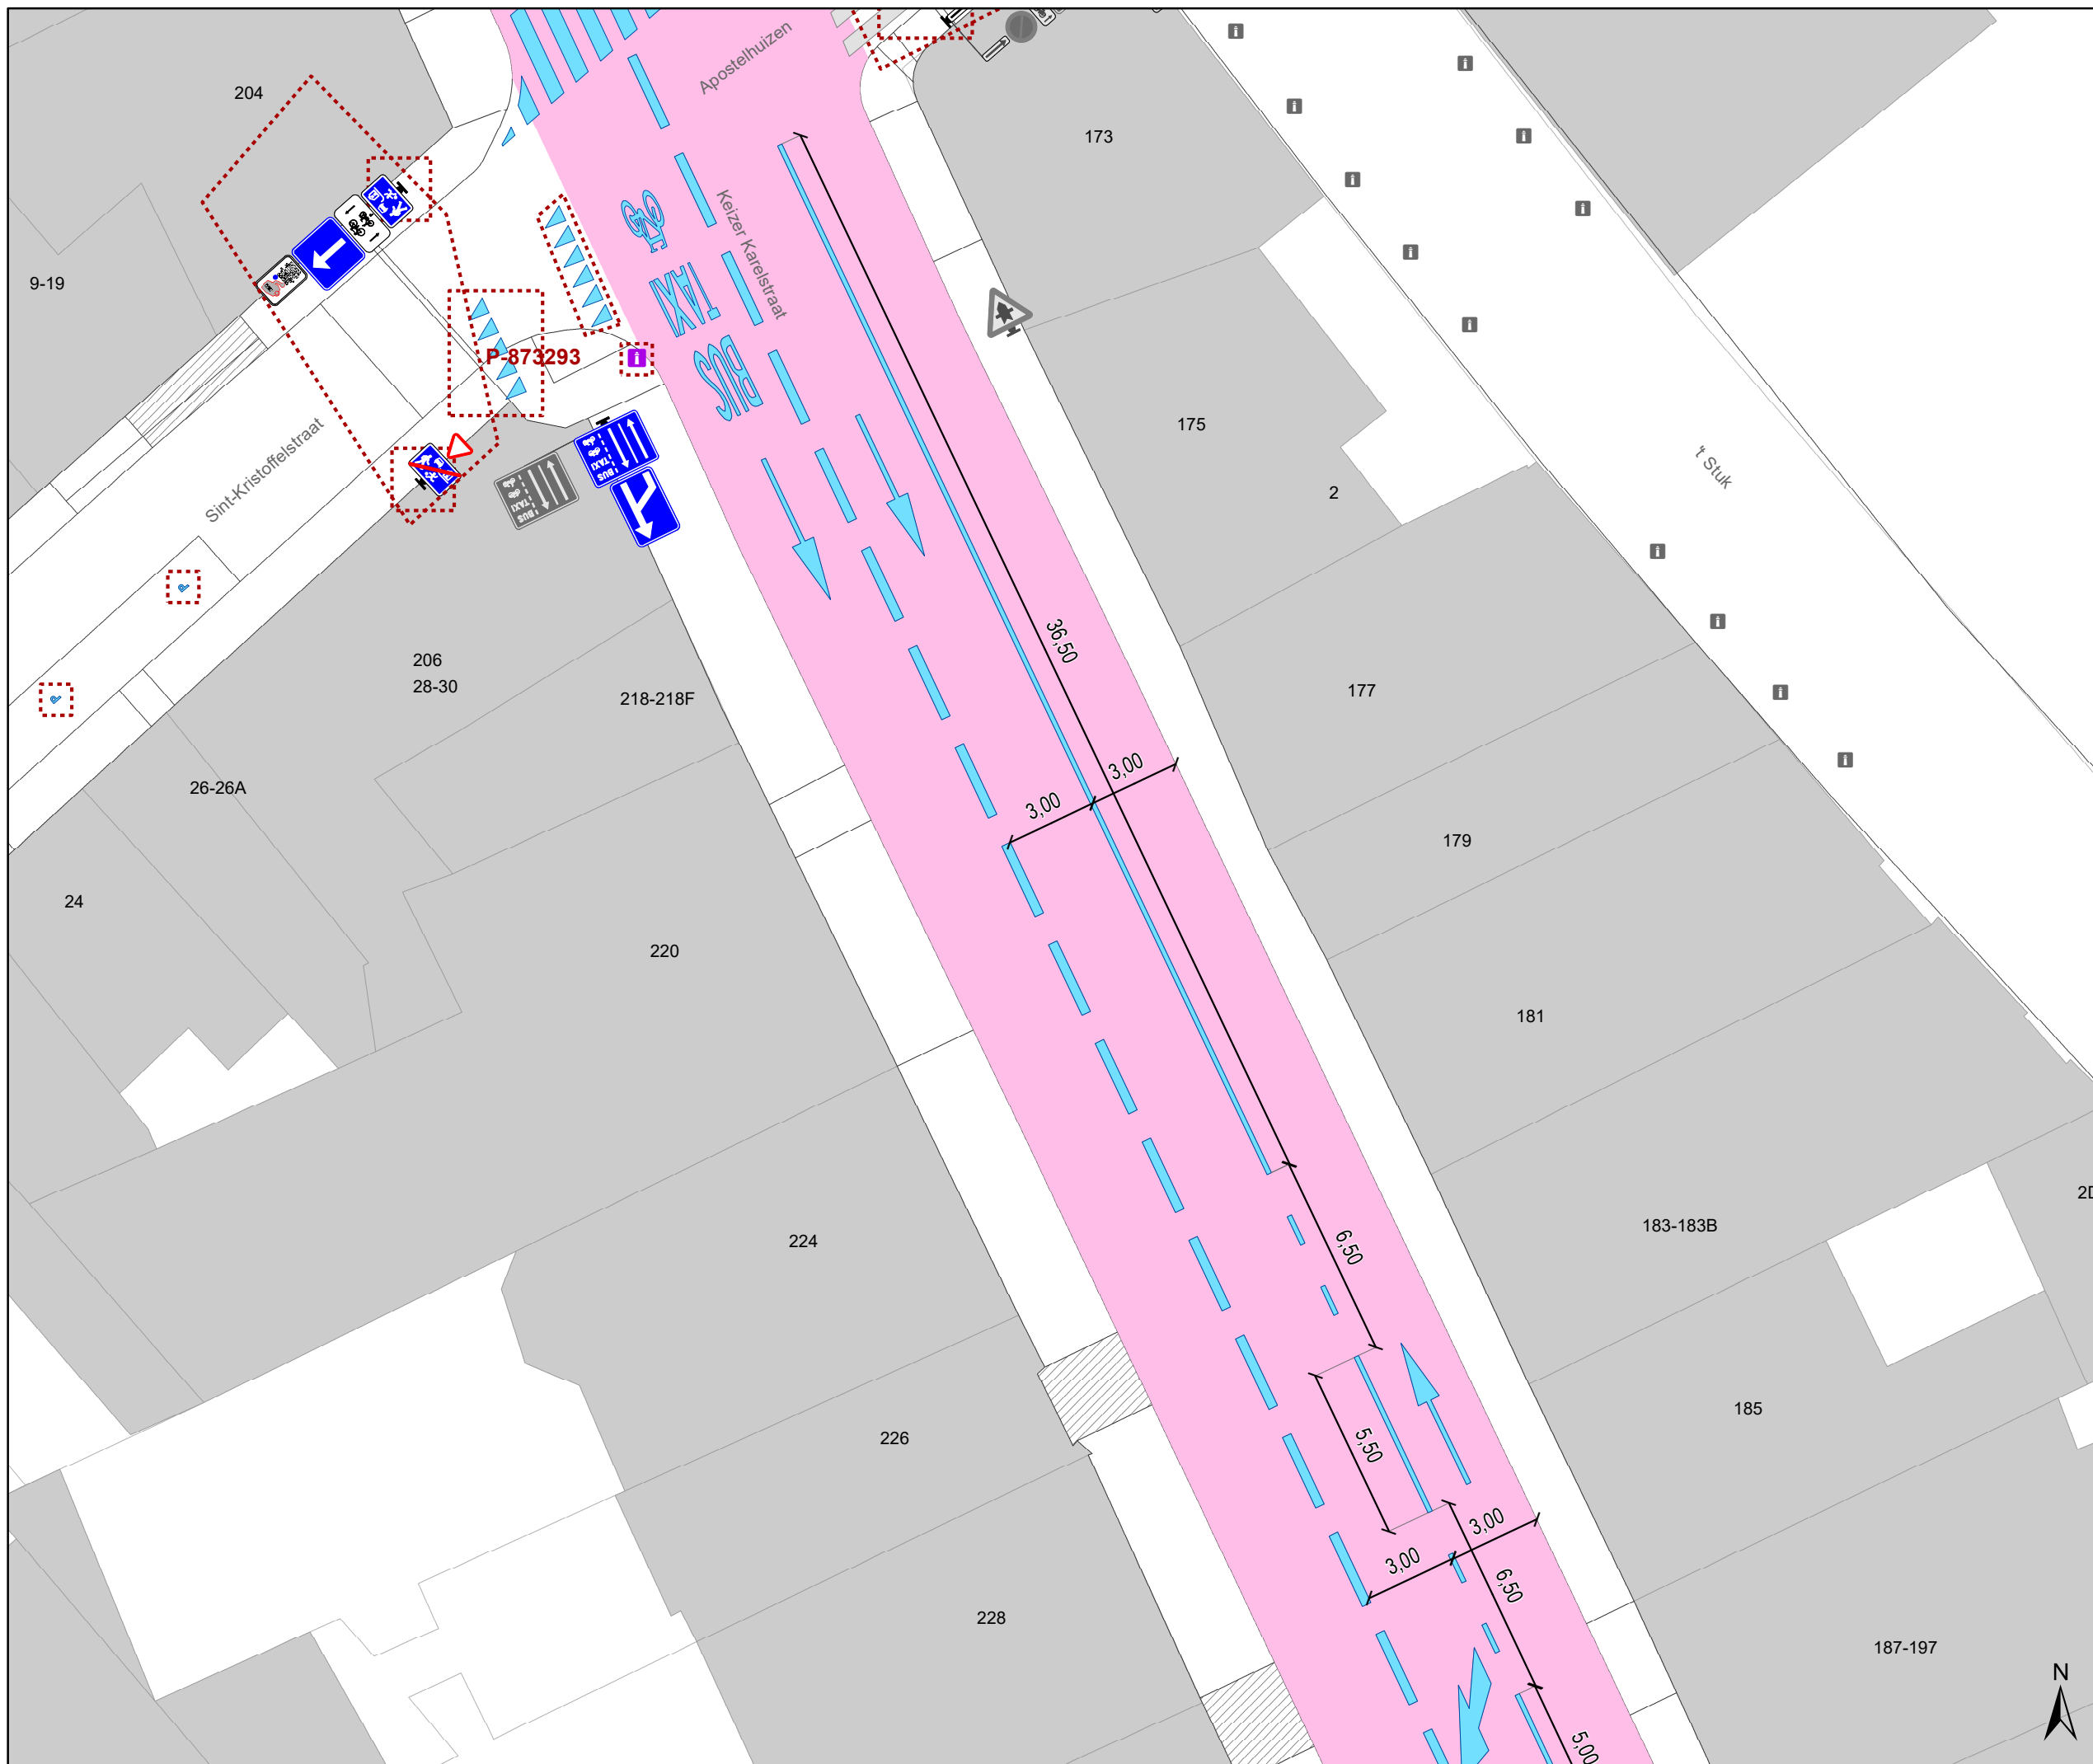

- ### Legende
- Bestaande verkeersborden
  - Geplande verkeersborden
  - Te verwijderen verkeersborden
  - Bestaande wegmarkeringen
  - Geplande wegmarkeringen
  - Te verwijderen wegmarkeringen
- ### Overige
- Ander gepland dossier (in voorbereiding bij MOBBED)
  - Contour TOP
- ### Fietsenstallingen
- Actieve fietsenstalling
  - Geplande fietsenstalling

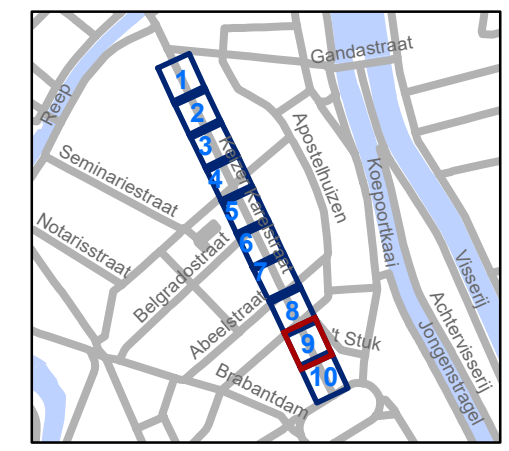

**gent:** Mobiliteitsbedrijf stad Gent  
Verkeerstechnische taken

### Keizer Karelstraat Toplaag

Dossiernummer P-805965

DATUM	SCHAAL	PLAN	P FORMAAT
22/04/2026	1/200	9/10	A3



### Legende


- Bestaande verkeersborden
- Geplande verkeersborden
- Te verwijderen verkeersborden
- Bestaande wegmarkeringen
- Geplande wegmarkeringen
- Te verwijderen wegmarkeringen

### Overige

- Ander gepland dossier (in voorbereiding bij MOBBED)
- Contour TOP

### Fietsenstallingen

- Actieve fietsenstalling
- Geplande fietsenstalling

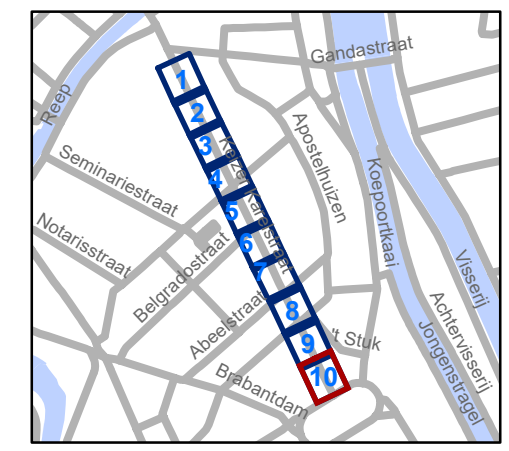

**gent:** Mobiliteitsbedrijf stad Gent  
Verkeerstechnische taken

**Keizer Karelstraat  
Toplaag**

Dossiernummer P-805965

DATUM	SCHAAL	PLAN	P FORMAAT
22/04/2026	1/200	10/10	A3