


Legende

-  Bestaande verkeersborden
-  Geplande verkeersborden
-  Te verwijderen verkeersborden
-  Bestaande wegmarkeringen
-  Geplande wegmarkeringen
-  Te verwijderen wegmarkeringen
-  Ander gepland dossier

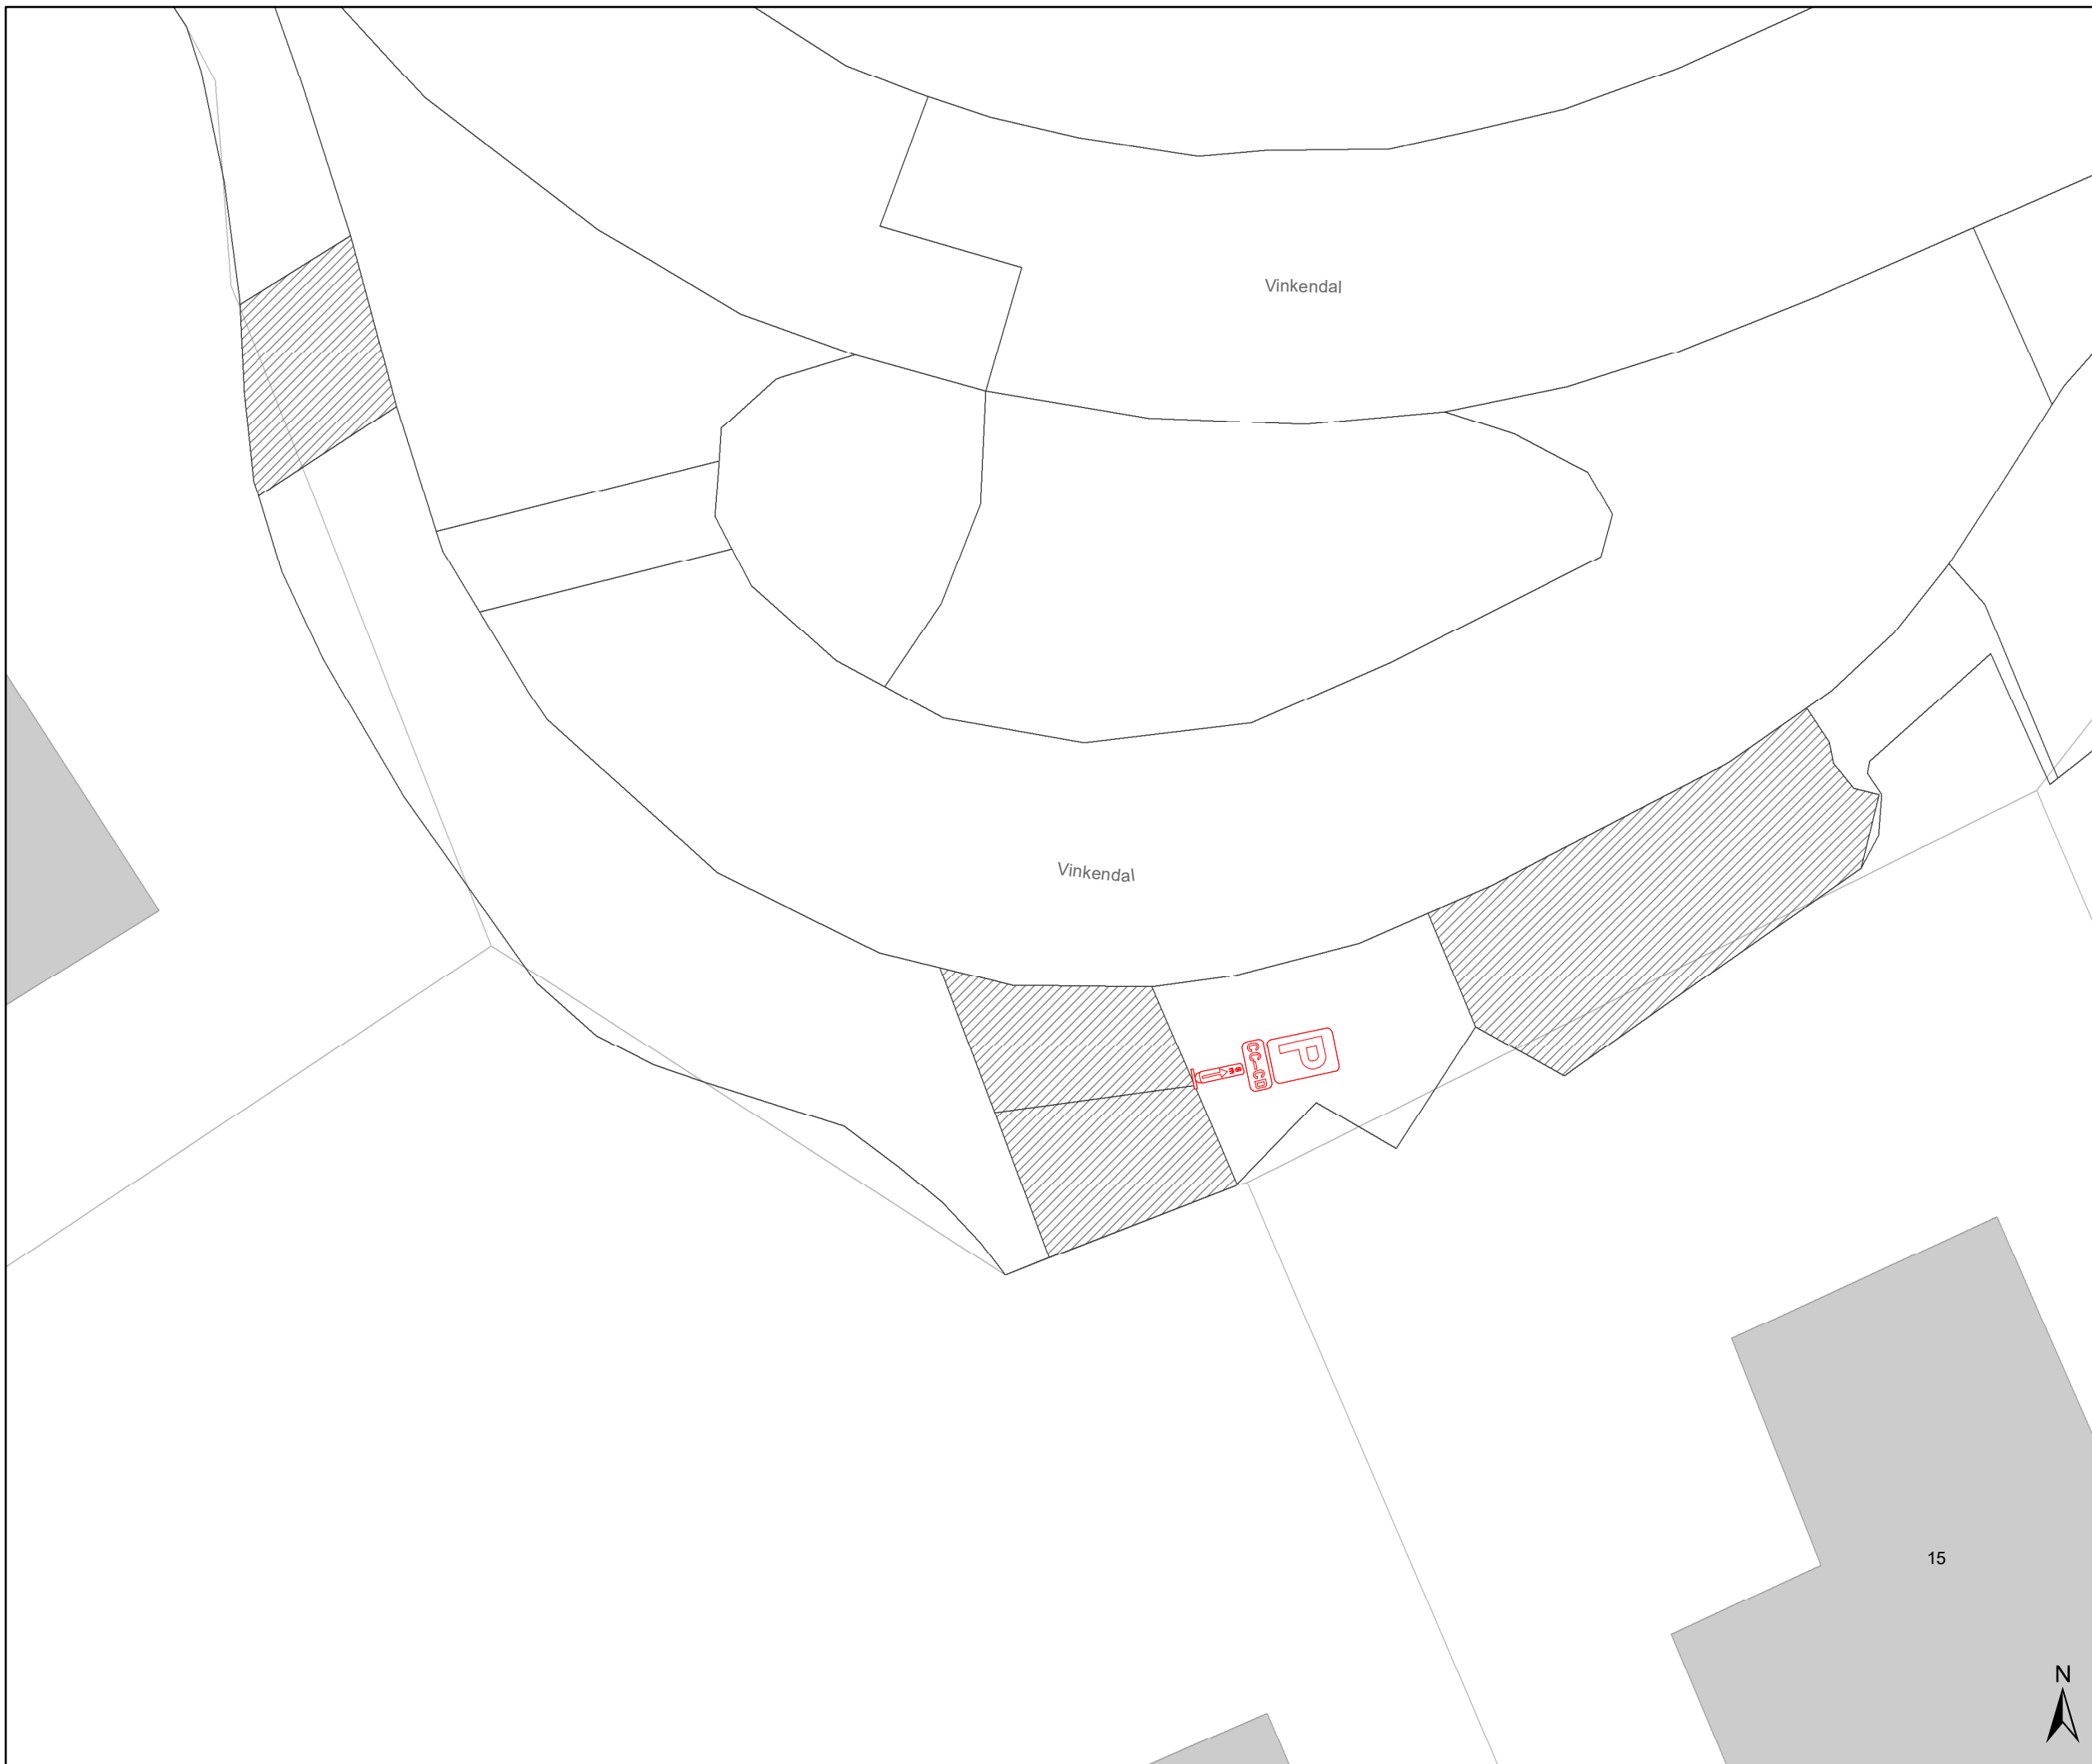

gent: Mobiliteitsbedrijf stad Gent
Verkeerstechnische taken

Vinkendal 15 Verwijderen CC-CD

Dossiernummer: P-877620

DATUM	SCHAAL	PLAN	P.FORMAAT
17/04/2026	1/100	1/1	A3

