



2026_CBS_03406 Nieuw aanvullend reglement van de politie op het wegverkeer - gemeenteweg - Filaturestraat - nieuwe parkeerplaatsen voorbehouden voor elektrische of hybride elektrische voertuigen - Vaststelling

Beslissing: Goedgekeurd in besloten vergadering van 23 april 2026

Zijn aanwezig bij de beslissing van dit punt:

Mathias De Clercq, burgemeester-voorzitter
Hafsa El-Bazioui, schepenen; Astrid De Bruycker, schepenen; Sofie Bracke, schepenen; Joris Vandenbroucke, schepenen; Bram Van Braeckevelt, schepenen; Burak Nalli, schepenen; Filip Watteeuw, schepenen; Christophe Peeters, schepenen
Mieke Hullebroeck, algemeen directeur; Liesbet Vertriest, adjunct-algemeendirecteur

Bevoegd: Joris Vandenbroucke

Betrokken: Mathias De Clercq

Juridisch kader

De volgende bepalingen zijn van toepassing inzake de bevoegdheid:

- De Nieuwe Gemeentewet 24 juni 1988, artikel 119;
- Het Decreet van 16 mei 2008 betreffende de aanvullende reglementen op het wegverkeer en de plaatsing en bekostiging van verkeerstekens, artikel 5, § 1, 2e lid;
- Het Decreet over het lokaal bestuur van 22 december 2017, artikel 41, 2°;
- Het gemeenteraadsbesluit van 15 december 2015, houdende de delegatie van de vaststellingsbevoegdheid inzake gemeentelijke aanvullende reglementen op het wegverkeer.

De beslissing wordt genomen op grond van:

- Wet betreffende de politie over het wegverkeer, gecoördineerd bij Koninklijk Besluit van 16 maart 1968;
- Decreet van 16 mei 2008 betreffende de aanvullende reglementen op het wegverkeer en de plaatsing en bekostiging van de verkeerstekens;
- Koninklijk Besluit van 1 december 1975 houdende algemeen reglement op de politie van het wegverkeer en van het gebruik van de openbare weg;
- Ministerieel Besluit van 11 oktober 1976 waarbij de minimumafmetingen en de bijzondere plaatsingsvoorwaarden van de verkeerstekens worden bepaald;
- Uitvoeringsbesluit van 23 januari 2009 betreffende de aanvullende reglementen op het wegverkeer en de plaatsing en bekostiging van de verkeerstekens;

- Omzendbrief MOB/2009/1 van 3 april 2009.

Motivering

- De nieuwe maatregel die bij dit besluit wordt getroffen, is de inrichting van 2 voorbehouden parkeerplaatsen voor elektrische of hybride elektrische voertuigen ter hoogte van huisnummer 23 gezien hier een publieke laadpaal vergund en geplaatst werd in het kader van de uitrol van de publieke laadpunten, goedgekeurd door de gemeenteraad van 19 december 2016. Elke publieke laadpaal bedient 2 parkeerplaatsen. Door het inrichten van voorbehouden parkeerplaatsen voor elektrische of hybride elektrische voertuigen garanderen we dat de laadpaal maximaal beschikbaar is voor het opladen van deze voertuigen.
- Bij collegebesluit van 17 juli 2025 werd volgende maatregel getroffen, als onderdeel van de voorwaarden opgelegd door de brandweer bij de ontwikkeling van de nieuwe wijk Filature du Rabot, het invoeren van een parkeerverbod ter hoogte van huisnummers 41-43 en nr 42, zodat aanrijroute en toegang tot de brandweg langs nr 42 gevrijwaard blijven. Het parkeerverbod werd aangebracht aan de hand van gele onderbroken belijning.
- Bij collegebesluit van 21 april 2022 werd het aanbrengen van een voetgangersoversteekplaats ter hoogte van het kruispunt met de Roggestraat goedgekeurd.
- Bij collegebesluit van 5 juli 2018 werden maatregelen getroffen naar aanleiding van de aanleg van een nieuwe wegeenis. Het middelste deel van de Filaturestraat werd woonerf en kent eenrichtingsverkeer. Het deel ter hoogte van de Roggestraat en het deel ter hoogte van de Nieuwevaart kennen tweerichtingsverkeer in functie van de in- en uitritten. Ter hoogte van de Nieuwevaart werd een verhoogde inrichting voorzien.

Bijgevoegde bijlage(n):

- Aanvullend reglement Filaturestraat dossier P-770486.pdf (deel van de beslissing)
- Signalisatieplan Filaturestraat dossier P-770486 (deel van de beslissing)

Beslissing

Beslist het volgende:

Artikel 1:

Heft op het aanvullend reglement van de politie op het wegverkeer betreffende de gemeenteweg Filaturestraat, goedgekeurd in zitting van 17 juli 2025, van zodra het nieuwe reglement in werking treedt.

Artikel 2:

Stelt vast het bijgevoegd aanvullend reglement van de politie op het wegverkeer en het signalisatieplan betreffende de gemeenteweg Filaturestraat.

2026_CBS_03406 - Nieuw aanvullend reglement van de politie op het wegverkeer - gemeenteweg - Filaturestraat - nieuwe parkeerplaatsen voorbehouden voor elektrische of hybride elektrische voertuigen

Vastgesteld in het College van Burgemeester en Schepenen van 23 april 2026

Bekendgemaakt op 24 april 2026

Geldig vanaf 29 april 2026

Referentienummer 2026_CBS_03406

Reglement

Artikel 1.

Op de Filaturestraat vanaf huisnummer 5 tot huisnummer 29 in de richting van de Roggestraat geldt verboden rijrichting voor iedere bestuurder; de maatregel geldt niet voor fietsers. In de tegenovergestelde richting geldt toegelaten rijrichting op de openbare weg met eenrichtingsverkeer; fietsers mogen in de twee richtingen rijden.

Dit wordt aangeduid door verkeerstekens:

- C1
- M2
- F19
- M4

Artikel 2.

Op de Filaturestraat ter hoogte van huisnummer 23 geldt: het parkeren is toegelaten; het parkeren is voorbehouden voor elektrische of hybride elektrische voertuigen; de parkeerreglementering geldt over een afstand van 12 m.

Dit wordt aangeduid door verkeerstekens:

- Verkeersbord E9a
- Onderbord GVIIId
- Onderbord GXc

Artikel 3.

Op de Filaturestraat, vanaf huisnummer 29 tot huisnummer 5 geldt het (woon)erf wordt afgebakend. Het begin van het (woon)erf wordt aangeduid; ook het einde van het (woon)erf wordt aangeduid.

Dit wordt aangeduid door verkeerstekens:

- F12a
- F12b

Artikel 4.

Op de Filaturestraat ter hoogte van het kruispunt met de Roggestraat geldt voetgangers moeten de oversteekplaats volgen om de rijbaan over te steken.

Dit wordt aangeduid door verkeerstekens:

- WM76.3

Artikel 5.

Op de Filaturestraat ter hoogte van huisnummers 41-43;


**Op de Filaturestraat ter hoogte van huisnummers 42, aan de overzijde van huisnummers 41-43
geldt: het parkeren op de rijbaan is verboden.**

Dit wordt aangeduid door verkeerstekens:

- **Wegmarkering WM75.1.2**

(einde reglement)



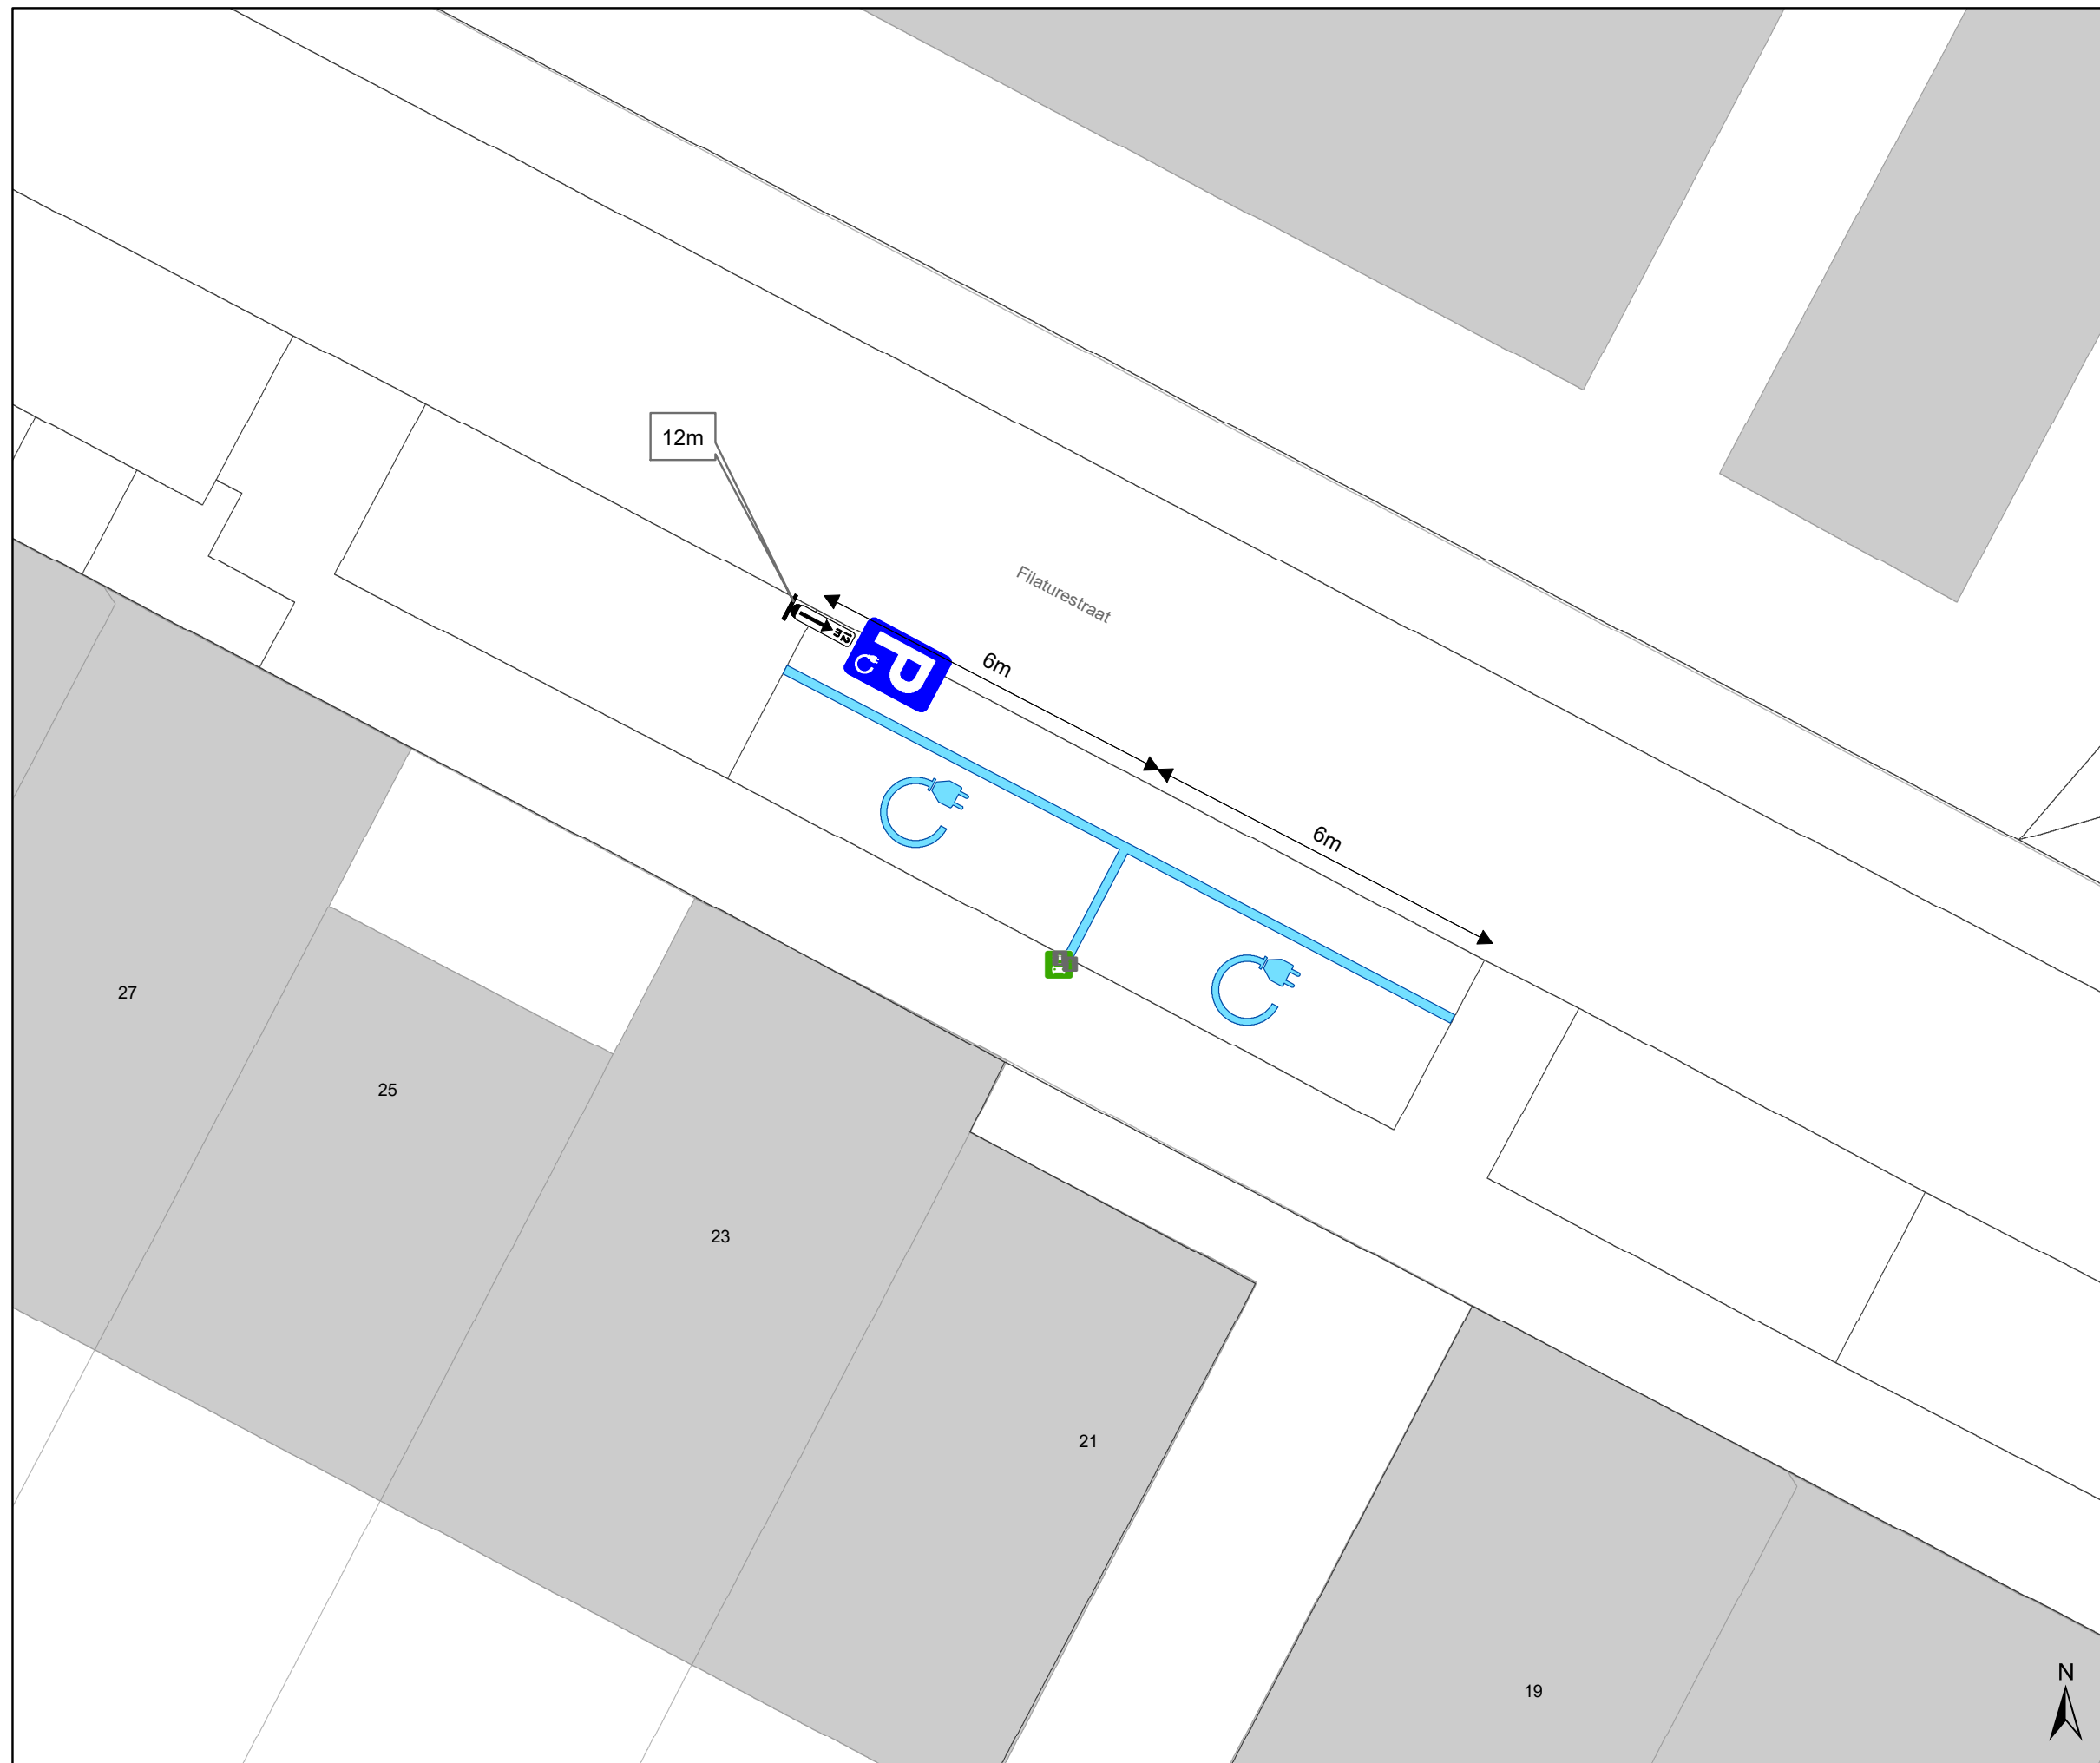

Legende

-  Bestaande verkeersborden
-  Geplande verkeersborden
-  Te verwijderen verkeersborden
-  Bestaande wegmarkeringen
-  Geplande wegmarkeringen
-  Te verwijderen wegmarkeringen
-  Actieve laadpaal
-  Bestaand paaltje



gent: Mobiliteitsbedrijf stad Gent
Verkeerstechnische taken

Filaturestraat 21
EV

Dossiernummer : P-770486

DATUM	SCHAAL	PLAN	P FORMAAT
19/02/2026	1/100	1/1	A3