



2026_CBS_02721 Nieuw aanvullend reglement van de politie op het wegverkeer - Parkeerverboden voor kampeerauto's in regio's met zonale aanduiding - nieuwe parkeermaatregel - Vaststelling

Opheffing

Opgeheven door het college van burgemeester en schepenen op 23 april 2026
(2026_CBS_03404)

Beslissing: Goedgekeurd in besloten vergadering van 2 april 2026

Zijn aanwezig bij de beslissing van dit punt:

Mathias De Clercq, burgemeester-voorzitter
Hafsa El-Bazioui, schepenen; Sofie Bracke, schepenen; Joris Vandenbroucke, schepenen; Bram Van Braeckevelt, schepenen; Burak Nalli, schepenen; Filip Watteeuw, schepenen; Christophe Peeters, schepenen
Mieke Hullebroeck, algemeen directeur; Liesbet Vertriest, adjunct-algemeendirecteur

Bevoegd: Joris Vandenbroucke

Betrokken: Mathias De Clercq

Juridisch kader

De volgende bepalingen zijn van toepassing inzake de bevoegdheid:

- De Nieuwe Gemeentewet 24 juni 1988, artikel 119;
- Het Decreet van 16 mei 2008 betreffende de aanvullende reglementen op het wegverkeer en de plaatsing en bekostiging van verkeerstekens, artikel 5, § 1, 2e lid;
- Het Decreet over het lokaal bestuur van 22 december 2017, artikel 41, 2°;
- Het gemeenteraadsbesluit van 15 december 2015, houdende de delegatie van de vaststellingsbevoegdheid inzake gemeentelijke aanvullende reglementen op het wegverkeer.

De beslissing wordt genomen op grond van:

- Wet betreffende de politie over het wegverkeer, gecoördineerd bij Koninklijk Besluit van 16 maart 1968;
- Decreet van 16 mei 2008 betreffende de aanvullende reglementen op het wegverkeer en de plaatsing en bekostiging van de verkeerstekens;

- Koninklijk Besluit van 1 december 1975 houdende algemeen reglement op de politie van het wegverkeer en van het gebruik van de openbare weg;
- Ministerieel Besluit van 11 oktober 1976 waarbij de minimumafmetingen en de bijzondere plaatsingsvoorwaarden van de verkeerstekens worden bepaald;
- Uitvoeringsbesluit van 23 januari 2009 betreffende de aanvullende reglementen op het wegverkeer en de plaatsing en bekostiging van de verkeerstekens;
- Omzendbrief MOB/2009/1 van 3 april 2009.

Motivering

- Als nieuwe maatregel wordt een zonaal parkeerverbod voor kampeerauto's ingevoerd op de Driepikkelstraat en de Octaaf Van Dammestraat van 23 uur tot 6 uur.
- Bij collegebesluit van 22 augustus 2019 werd het zonaal parkeerverbod voor kampeerauto's op de Yachtdreef en de Zuiderlaan van 23 uur tot 6 uur ingevoerd.

Bijgevoegde bijlage(n):

- Aanvullend reglement parkeerverboden voor kampeerautos in regio's met zonale aanduiding dossier P-869317.pdf (deel van de beslissing)
- Signalisatieplan parkeerverboden voor kampeerauto's in regio's met zonale aanduiding dossier P-869317 (deel van de beslissing)

Beslissing

Beslist het volgende:

Artikel 1:

Heft op het aanvullend reglement van de politie op het wegverkeer betreffende de parkeerverboden voor kampeerauto's in regio's met zonale aanduiding, goedgekeurd in zitting van 22 augustus 2019, van zodra het nieuwe reglement in werking treedt.

Artikel 2:

Stelt vast het bijgevoegd aanvullend reglement van de politie op het wegverkeer en het signalisatieplan betreffende de parkeerverboden voor kampeerauto's in regio's met zonale aanduiding.

2026_CBS_02721 - Nieuw aanvullend reglement van de politie op het wegverkeer -
Parkeerverboden voor kampeerauto's in regio's met zonale aanduiding - nieuwe
parkeermaatregel



Aanvullend reglement van de politie op het wegverkeer – Parkeerverboden voor kampeerauto's in regio's met zonale aanduiding

Vastgesteld in het College van Burgemeester en Schepenen van 2 april 2026

Bekendgemaakt op 3 april 2026

Geldig vanaf 8 april 2026

Referentienummer 2026_CBS_02721

Reglement

Artikel 1.

In de zone P+R Bourgoyen begrensd door de Driepikkelstraat en de Octaaf Van Dammestraat worden volgende maatregelen met zonale geldigheid ingesteld: het parkeren is verboden; het verbod geldt voor kampeerauto's van 23 uur tot 6 uur.

Dit wordt aangeduid door verkeerstekens:

- Verkeersbord E1 met zonale geldigheid
- Onderbord GV op het verkeersbord met zonale geldigheid

Artikel 2.


In de zone Yachtdreef -Zuiderlaan begrensd door

- de Yachtdreef ter hoogte van de Verenigde-Natieslaan
- de Europalaan ter hoogte van huisnummers 1-305 (Belvédèreweg)
- de Zuiderlaan ter hoogte van de Belvédèreweg
- de Zuiderlaan ter hoogte van de Strandlaan
- de Zuiderlaan ter hoogte van de Duiklaan
- de Zuiderlaan ter hoogte van de parking (huisnummer 14)
- de Zuiderlaan ter hoogte van de Campinglaan
- de Zuiderlaan ter hoogte van de Binnenring-Drongen en de Westerlaan worden volgende maatregelen met zonale geldigheid ingesteld: het parkeren is verboden; het verbod geldt voor kampeerauto's van 23 uur tot 6 uur.

Dit wordt aangeduid door verkeerstekens:

- Verkeersbord E1 met zonale geldigheid
- Onderbord GV op het verkeersbord met zonale geldigheid

(einde reglement)

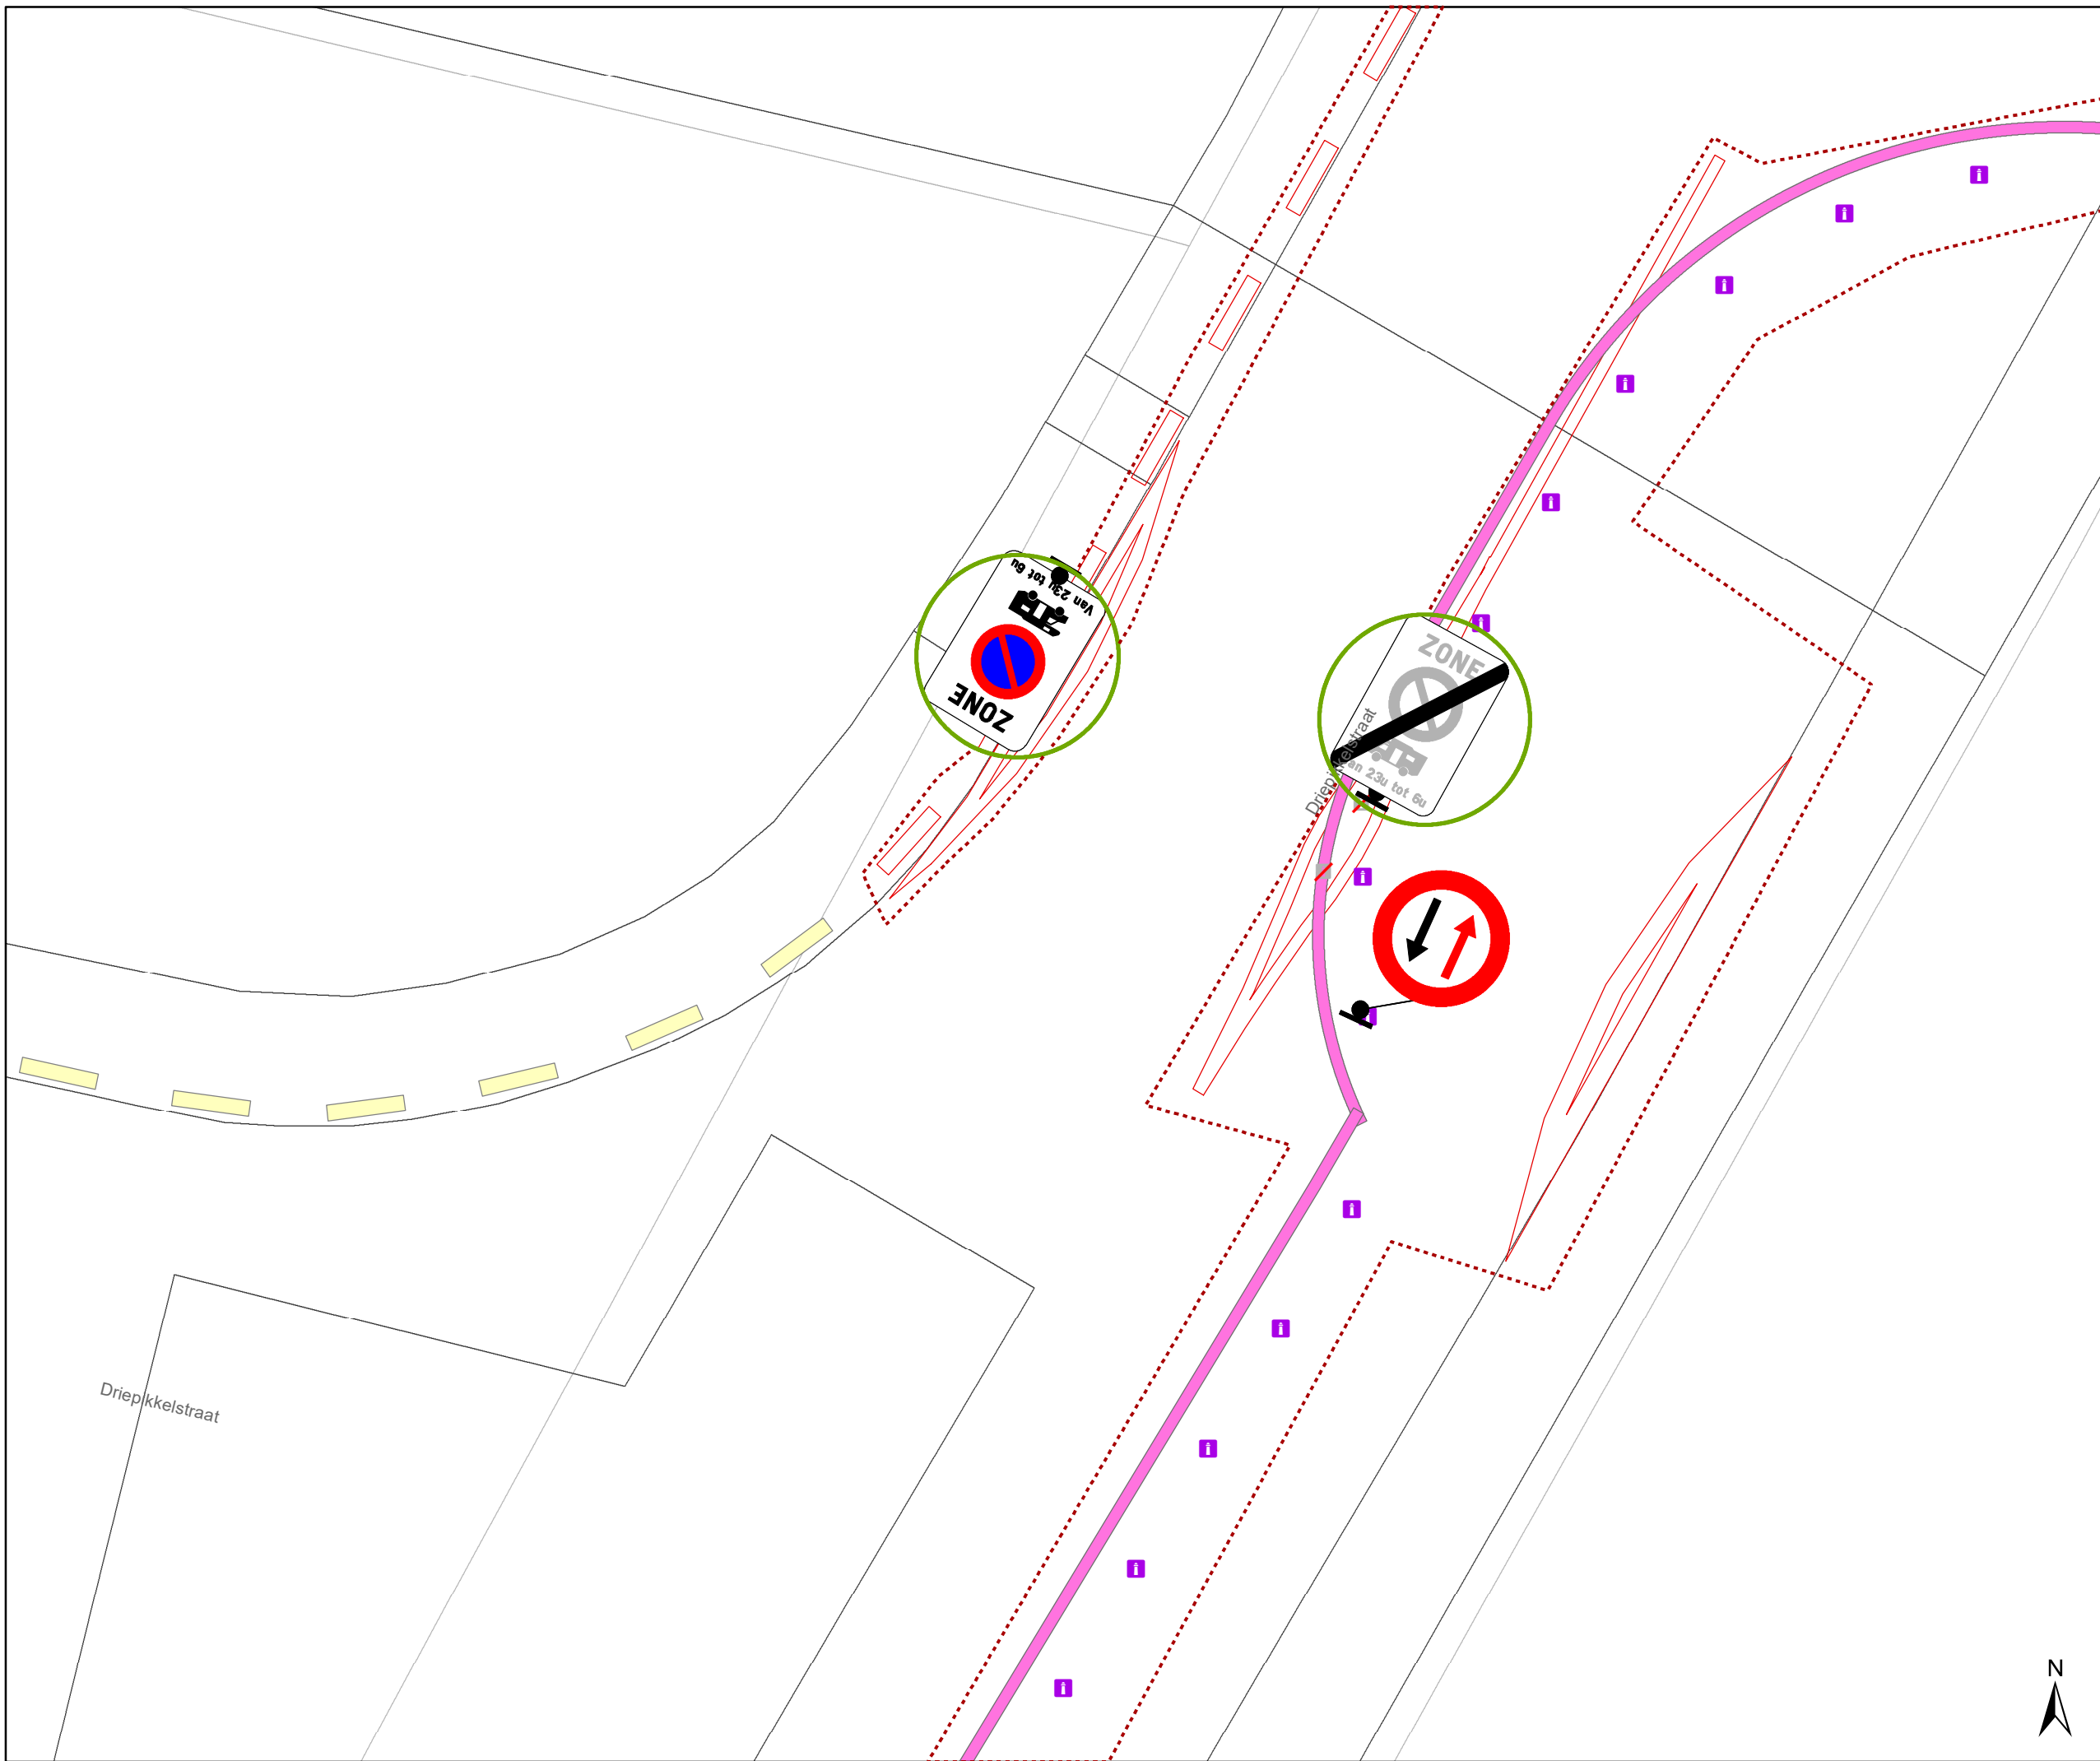

Legende

-  Bestaande verkeersborden
-  Geplande verkeersborden
-  Te verwijderen verkeersborden
-  Bestaande wegmarkeringen
-  Geplande wegmarkeringen
-  Te verwijderen wegmarkeringen
-  Ander gepland dossier
-  Hoort bij dit dossier




gent: Mobiliteitsbedrijf stad Gent
Verkeerstechnische taken

Driepikkelstraat P+R Bourgoyen, zonaal parkeerverbod

Dossiernummer : P-869317

DATUM	SCHAAL	PLAN	P FORMAAT
24/03/2026	1/100	1/2	A3



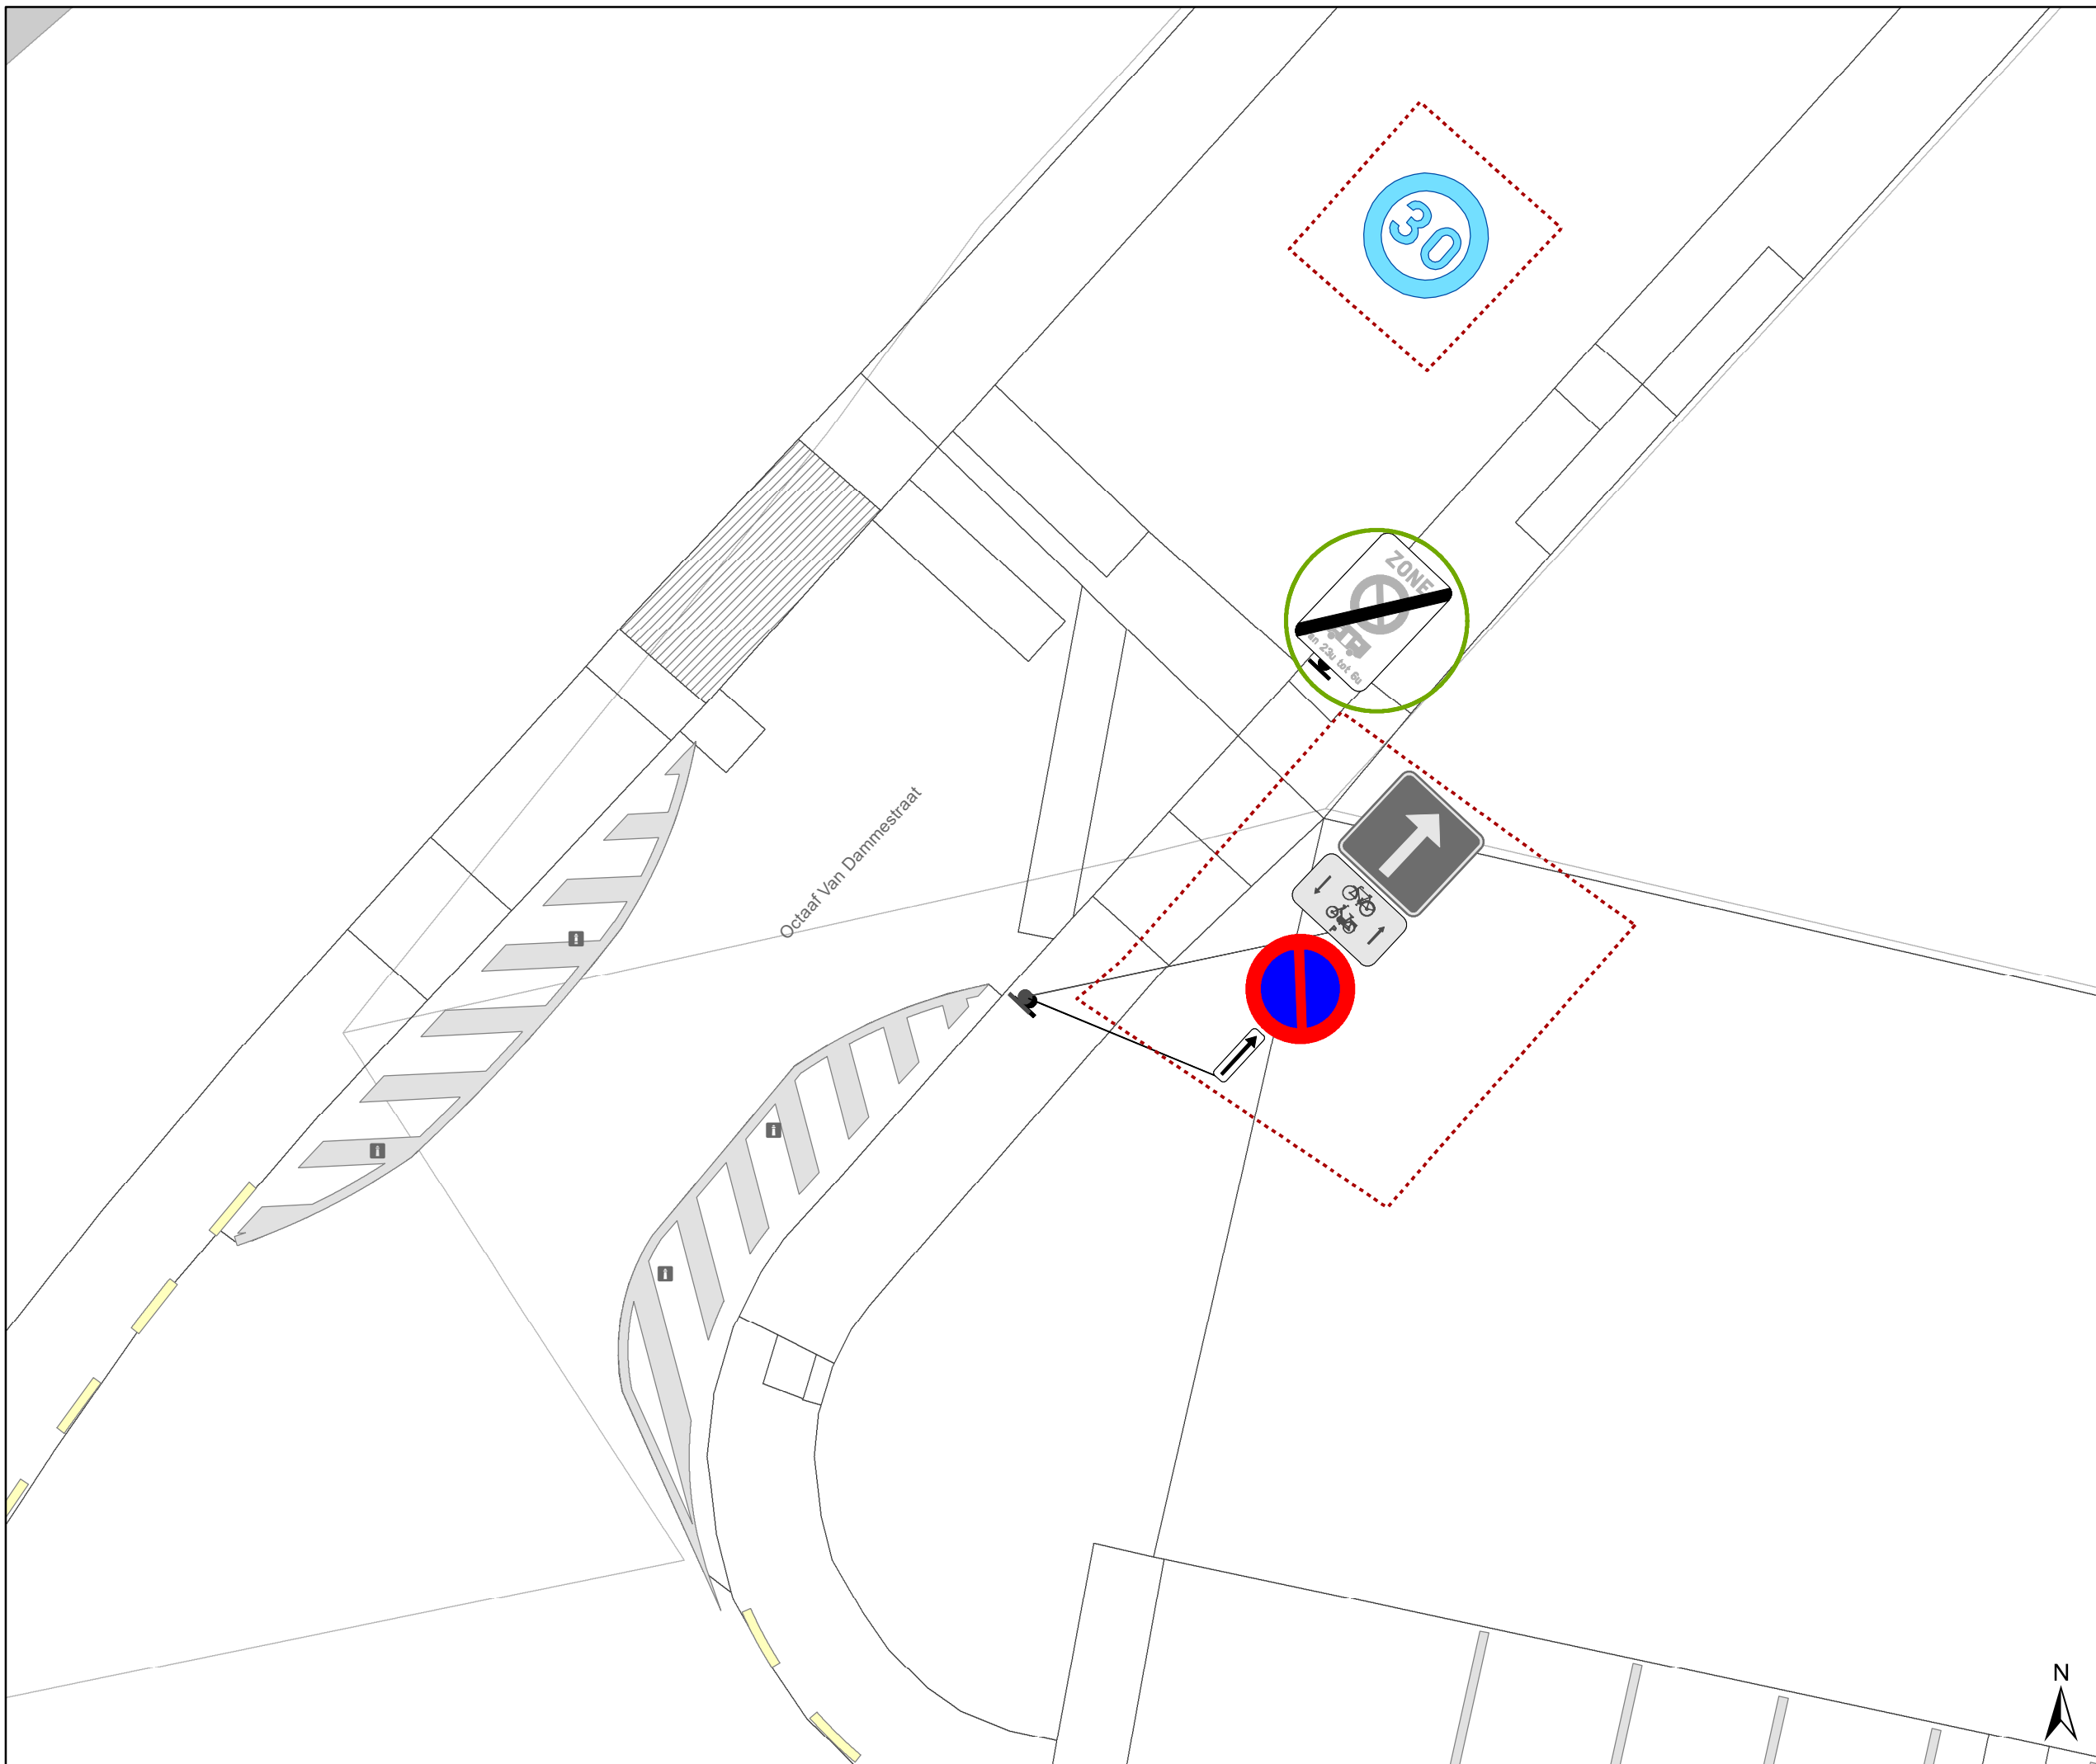

Legende

-  Bestaande verkeersborden
-  Geplande verkeersborden
-  Te verwijderen verkeersborden
-  Bestaande wegmarkeringen
-  Geplande wegmarkeringen
-  Te verwijderen wegmarkeringen
-  Ander gepland dossier
-  Hoort bij dit dossier



gent: Mobiliteitsbedrijf stad Gent
Verkeerstechnische taken

**Driepikkelstraat
P+R Bourgoyen,
zonaal parkeerverbod**

Dossiernummer : P-869317

DATUM	SCHAAL	PLAN	P FORMAAT
24/03/2026	1/100	2/2	A3