


43

Legende

-  Bestaande verkeersborden
-  Geplande verkeersborden
-  Te verwijderen verkeersborden
-  Bestaande wegmarkeringen
-  Geplande wegmarkeringen
-  Oprit
-  Groenberm
-  Bestaand paaltje

Geplande wegmarkeringen

-  Witte wegmarkering

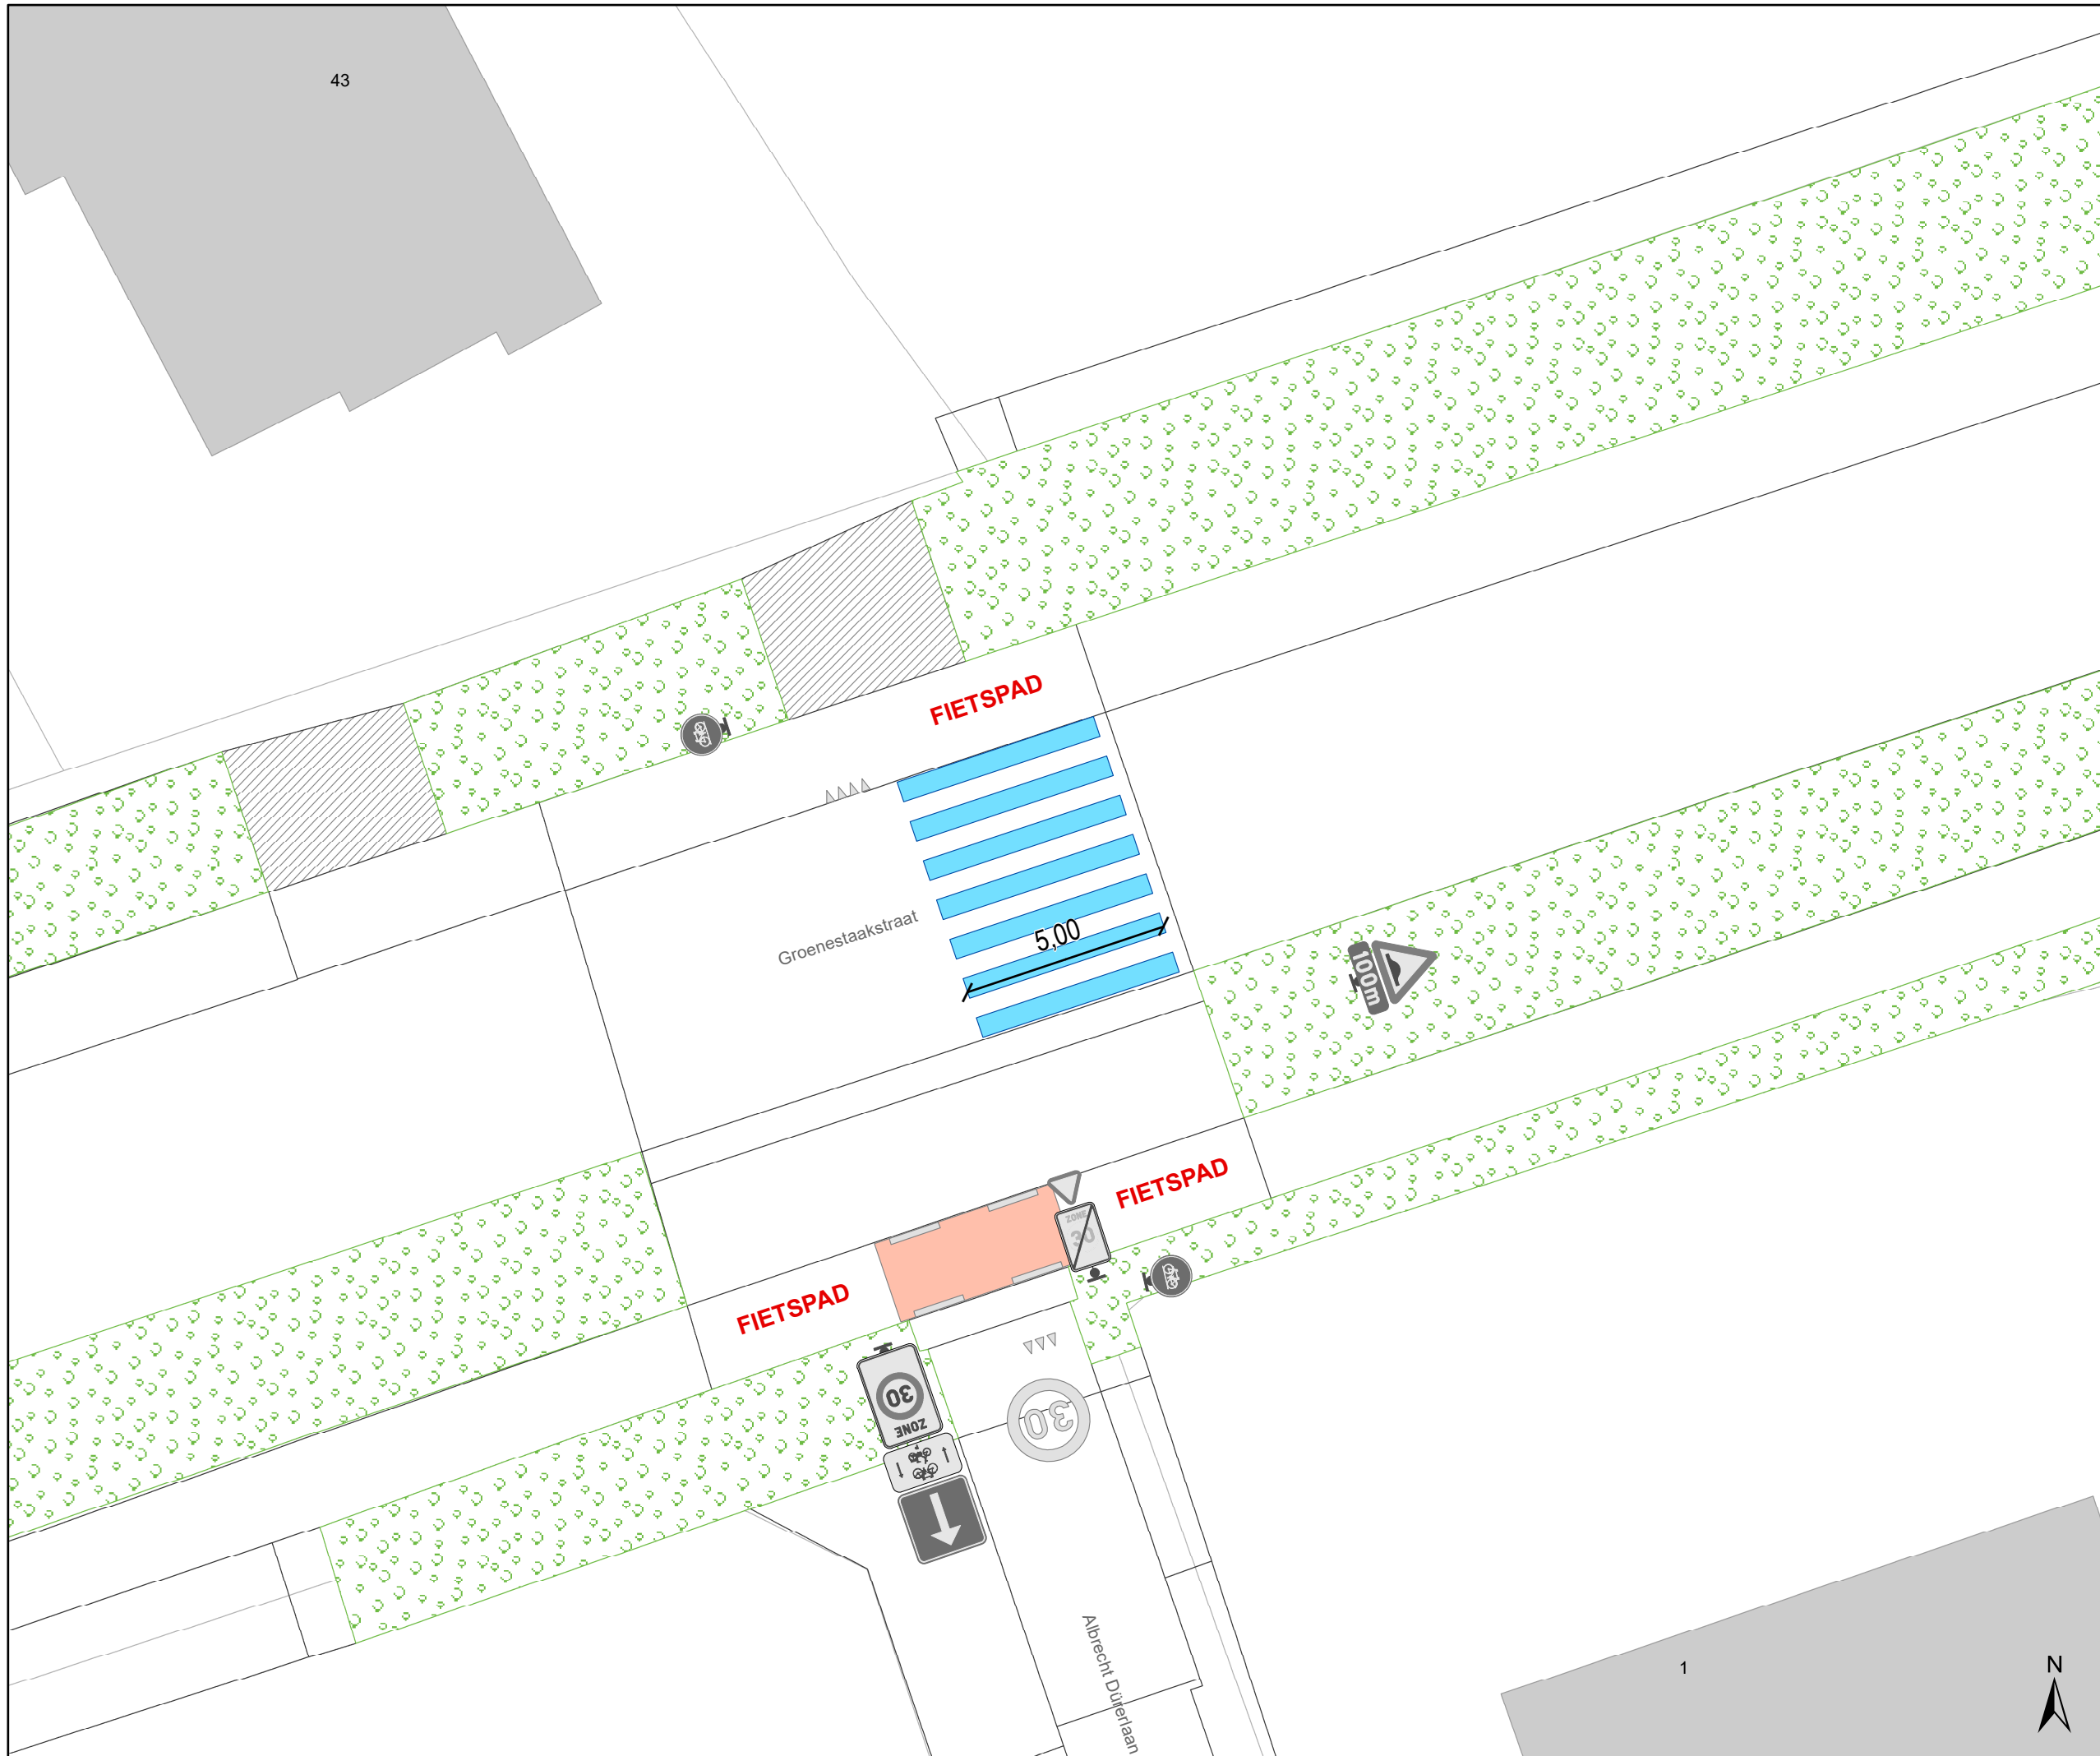

gent: Mobiliteitsbedrijf stad Gent
Verkeerstechnische taken

Groenestaakstraat 43 VOP

Dossiernummer P-690239

| DATUM | SCHAAL | PLAN | P FORMAAT |
|------------|--------|------|-----------|
| 25/02/2025 | 1/150 | 1/1 | A3 |

