



46-46A

20

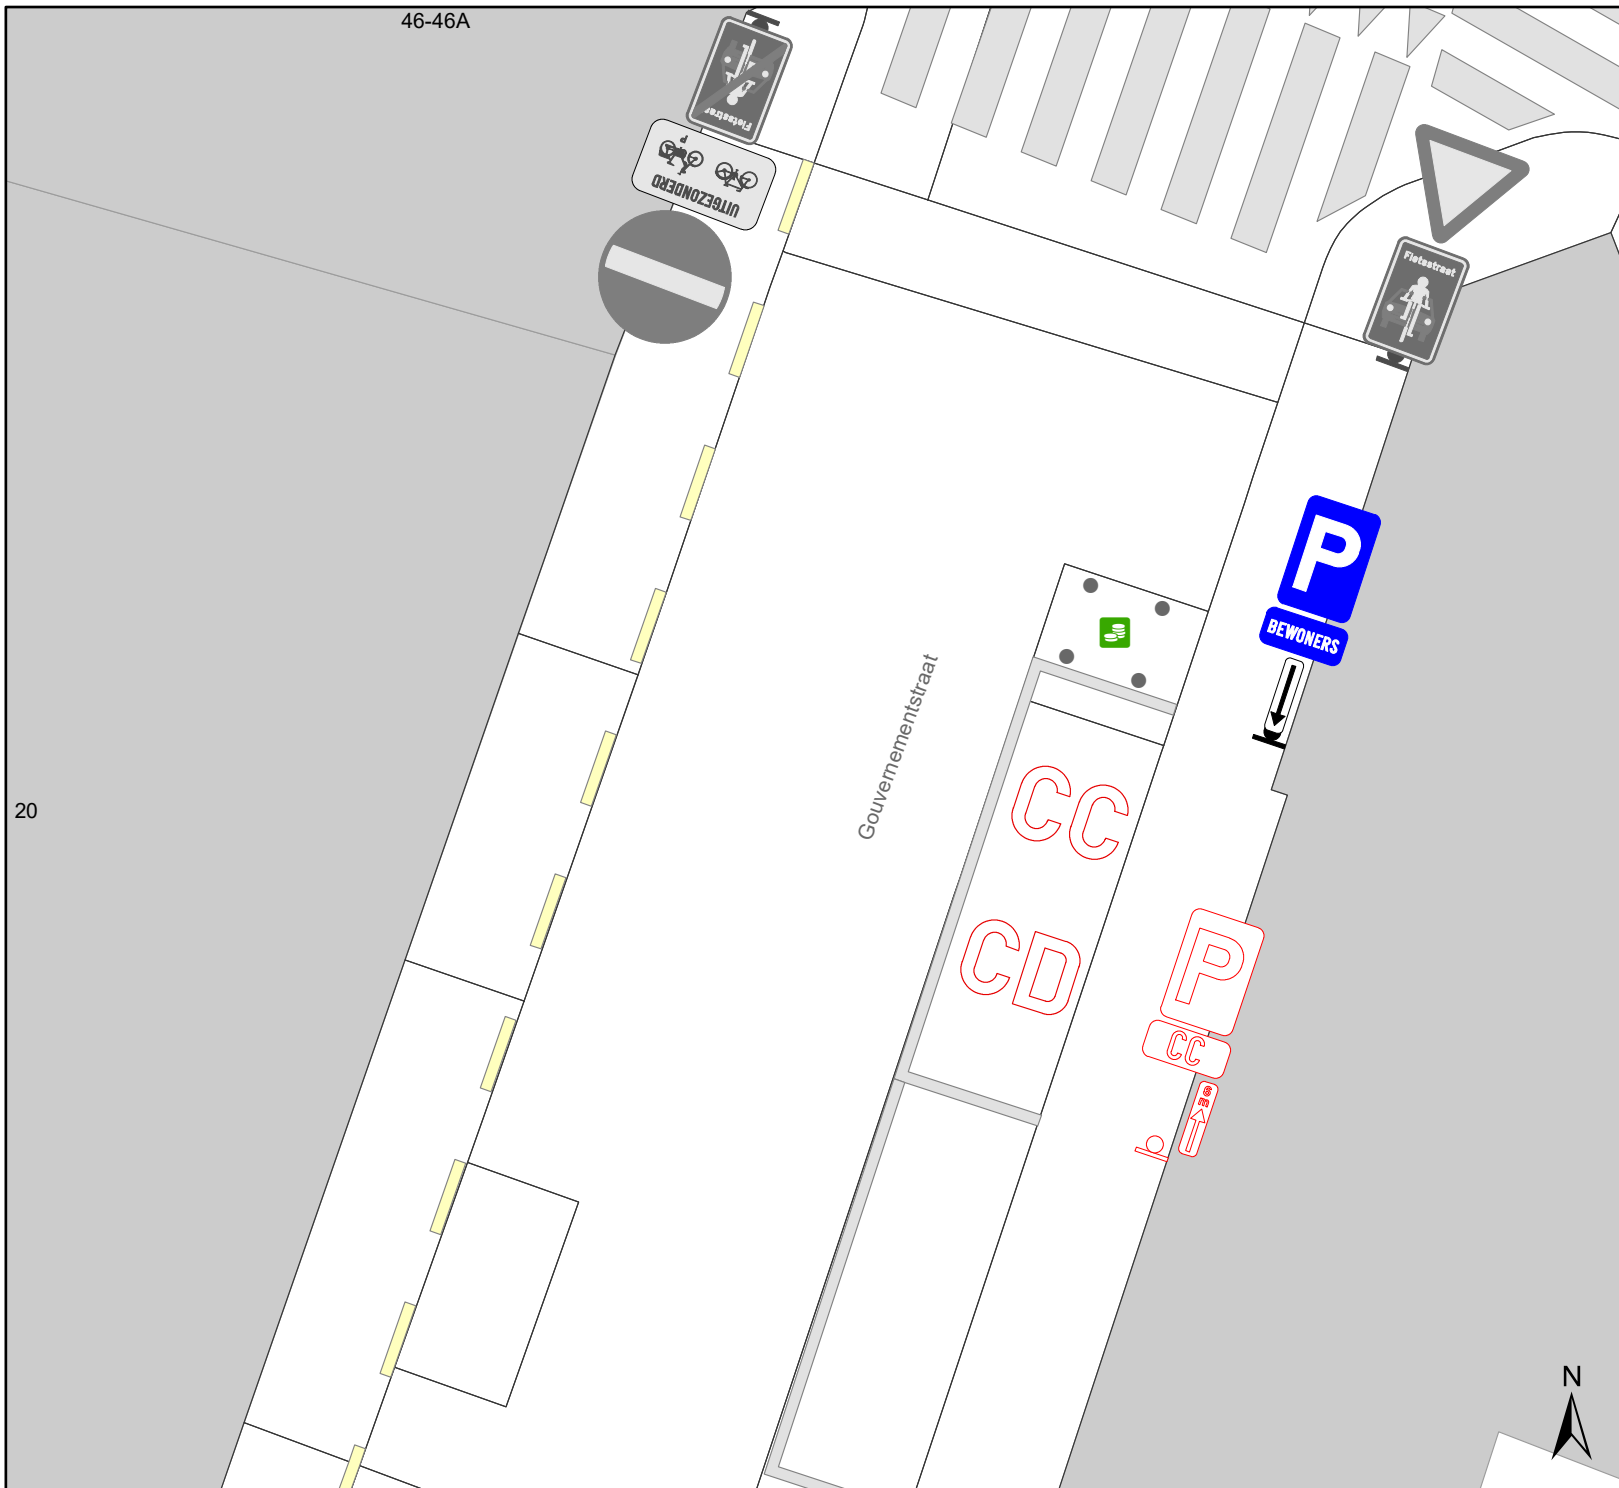

Legende

-  Bestaande verkeersborden
-  Geplande verkeersborden
-  Te verwijderen verkeersborden
-  Bestaande wegmarkeringen
-  Geplande wegmarkeringen
-  Te verwijderen wegmarkeringen
-  Actieve parkeerautomaat

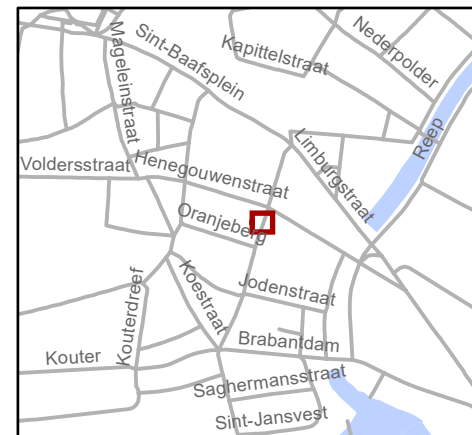

gent: Mobiliteitsbedrijf stad Gent
Verkeerstechnische taken

**Gouvernemensstraat 20
CC-plaats verwijderen**

Dossiernummer P-877593

DATUM	SCHAAL	PLAN	P. FORMAAT
23/04/2026	1/100	1/1	A4

