




Legende

-  Bestaande verkeersborden
-  Geplande verkeersborden
-  Te verwijderen verkeersborden
-  Bestaande wegmarkeringen
-  Geplande wegmarkeringen
-  Te verwijderen wegmarkeringen
-  Grens werken - IKZ heraanleg
-  Ontwerp heraanleg

Straatmeubilair

-  Gepland paaltje

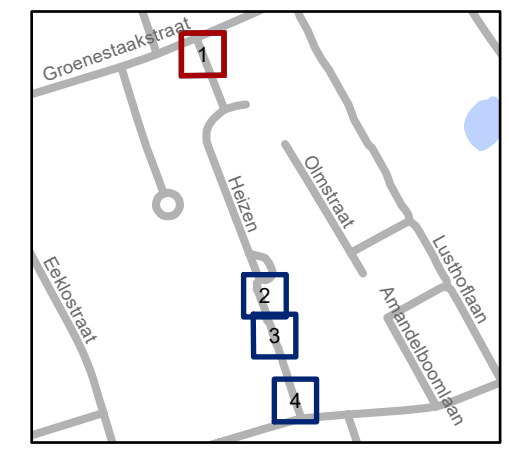


gent: Mobiliteitsbedrijf stad Gent
Verkeerstechnische taken

Losweg definitieve heraanleg

Dossiernummer P-864697

DATUM	SCHAAL	PLAN	P FORMAAT
28/04/2026	1/200	1/4	A3



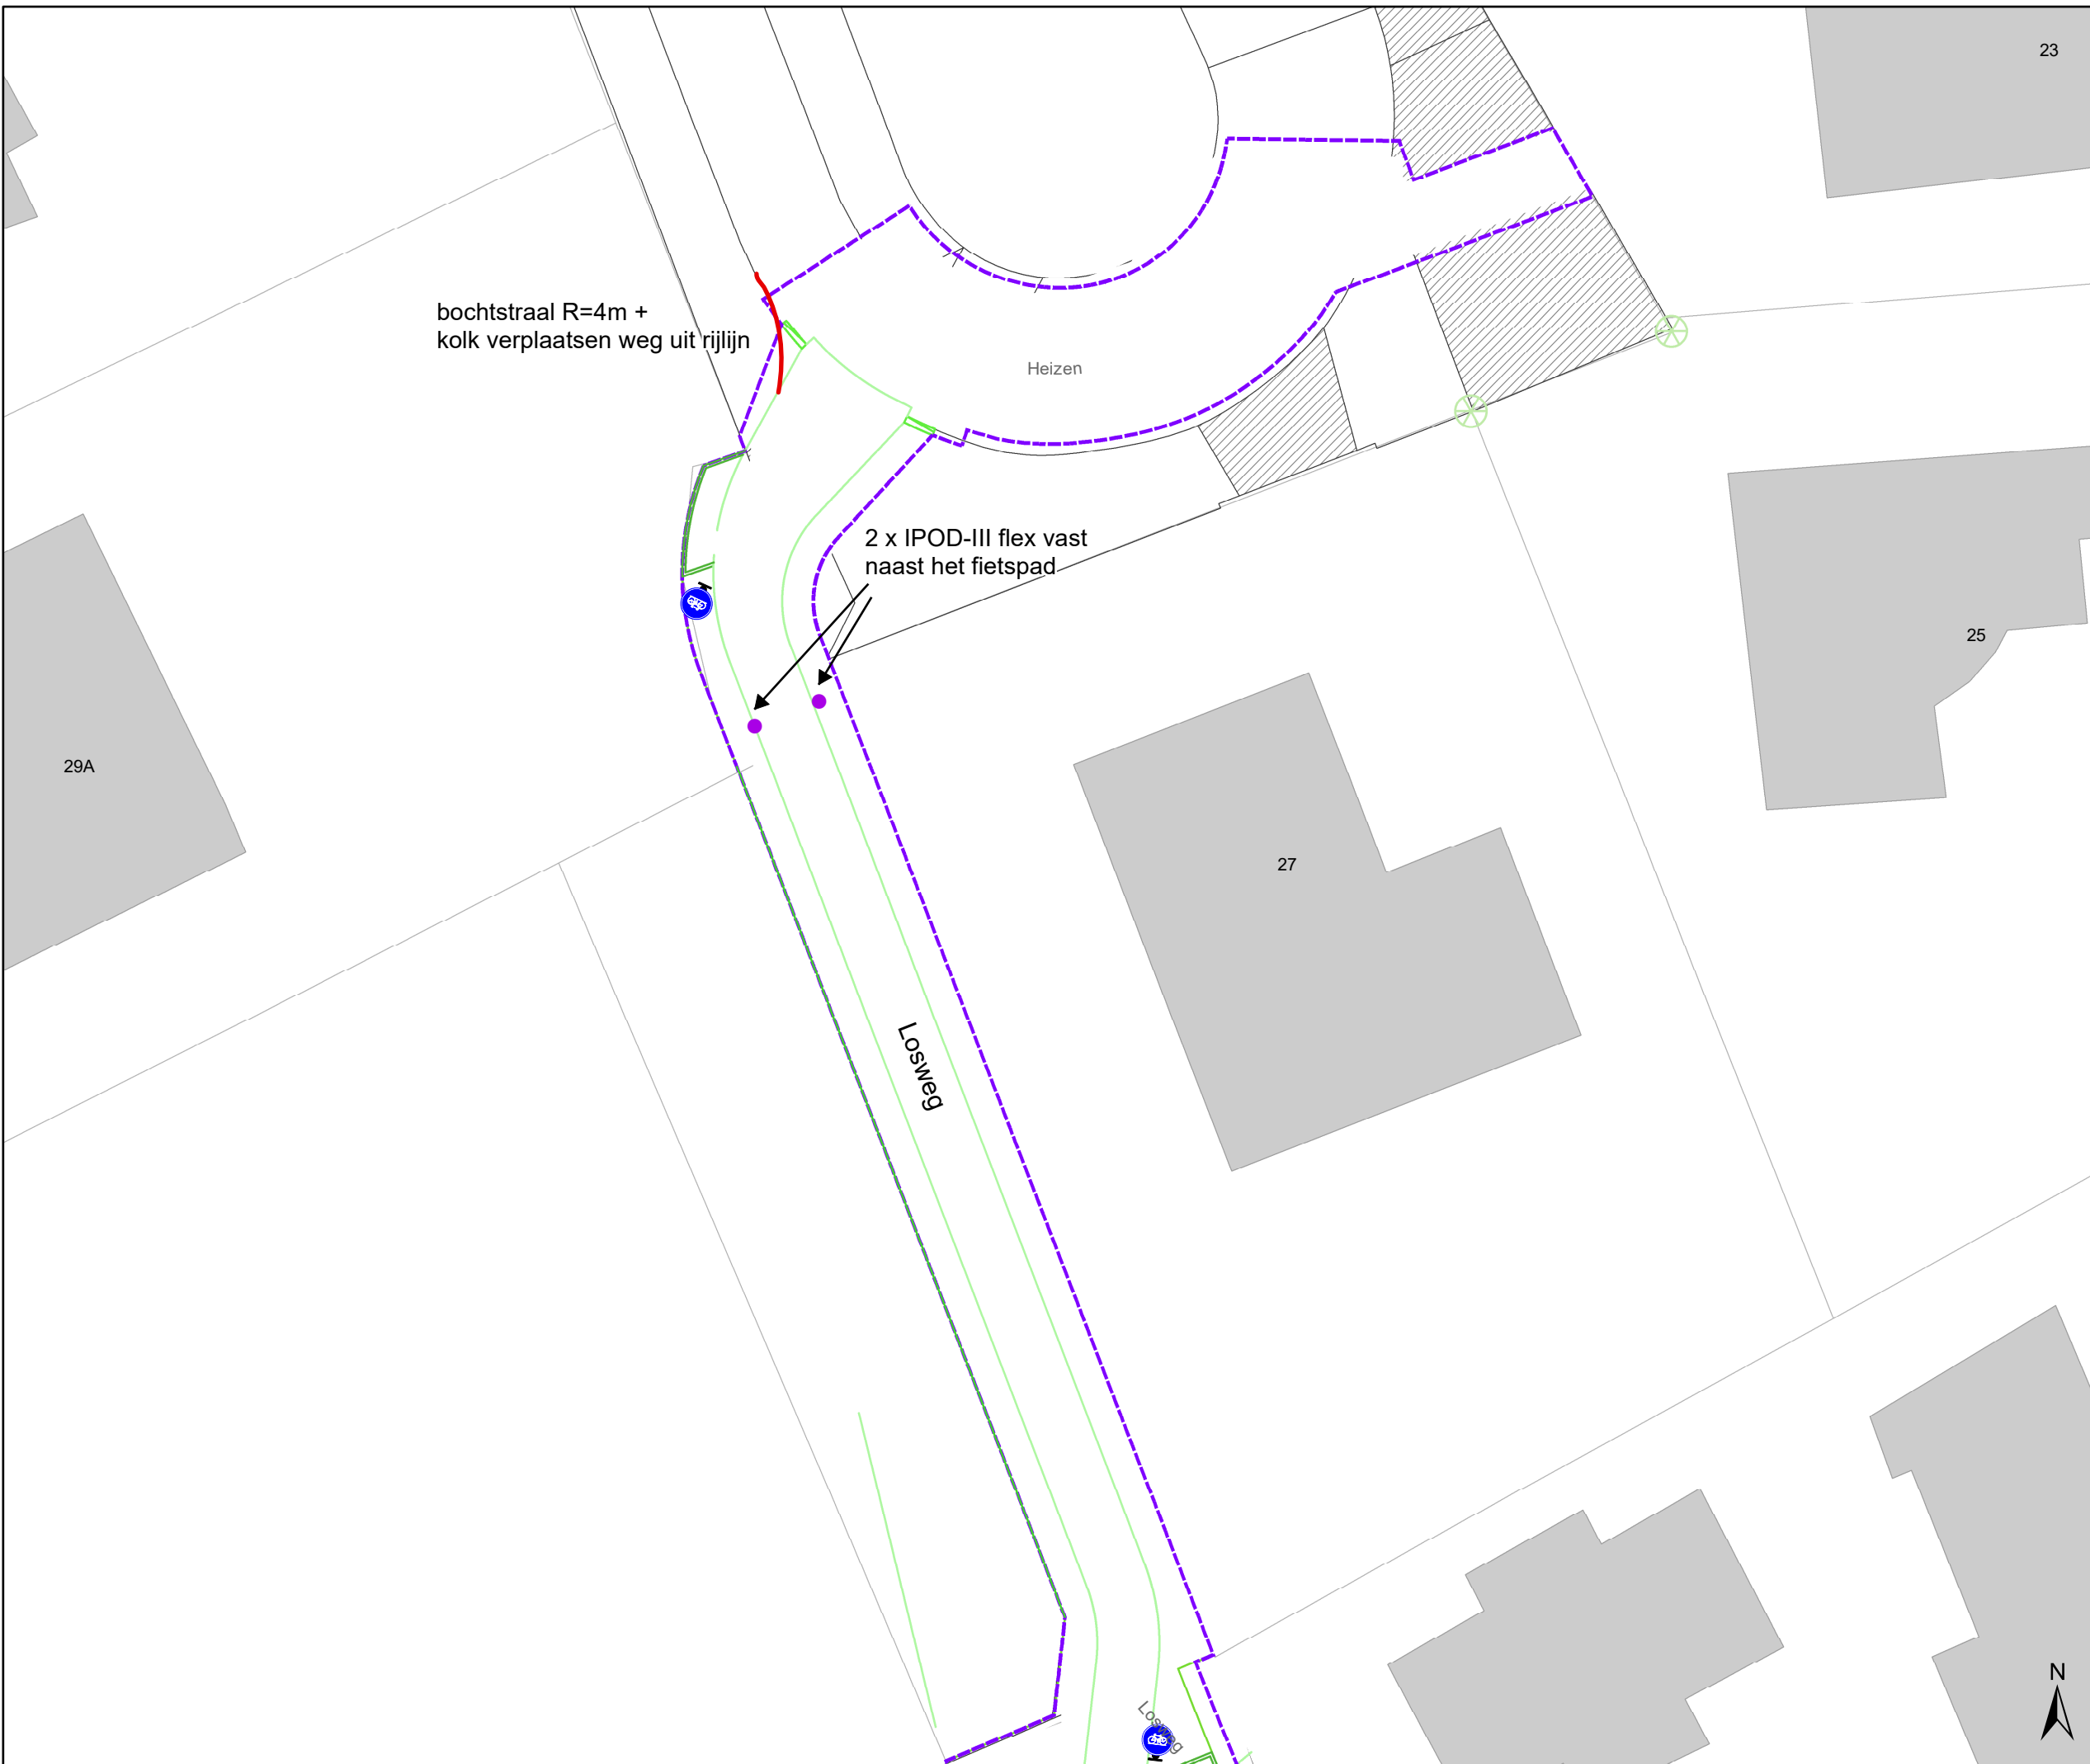


Legende

-  Bestaande verkeersborden
-  Geplande verkeersborden
-  Te verwijderen verkeersborden
-  Bestaande wegmarkeringen
-  Geplande wegmarkeringen
-  Te verwijderen wegmarkeringen
-  Grens werken - IKZ heraanleg
-  Ontwerp heraanleg

Straatmeubilair

-  Gepland paaltje

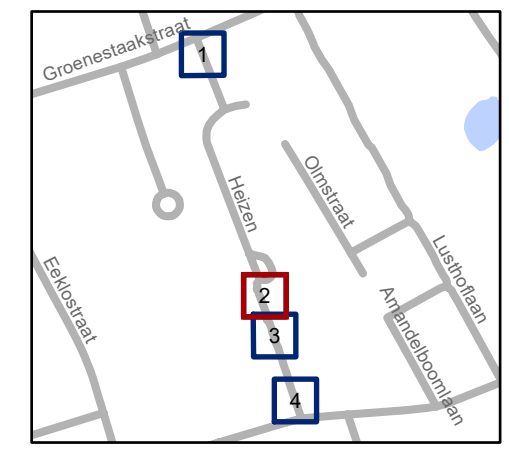


gent: Mobiliteitsbedrijf stad Gent
Verkeerstechnische taken

Losweg definitieve heraanleg

Dossiernummer P-864697


DATUM	SCHAAL	PLAN	P FORMAAT
28/04/2026	1/200	2/4	A3



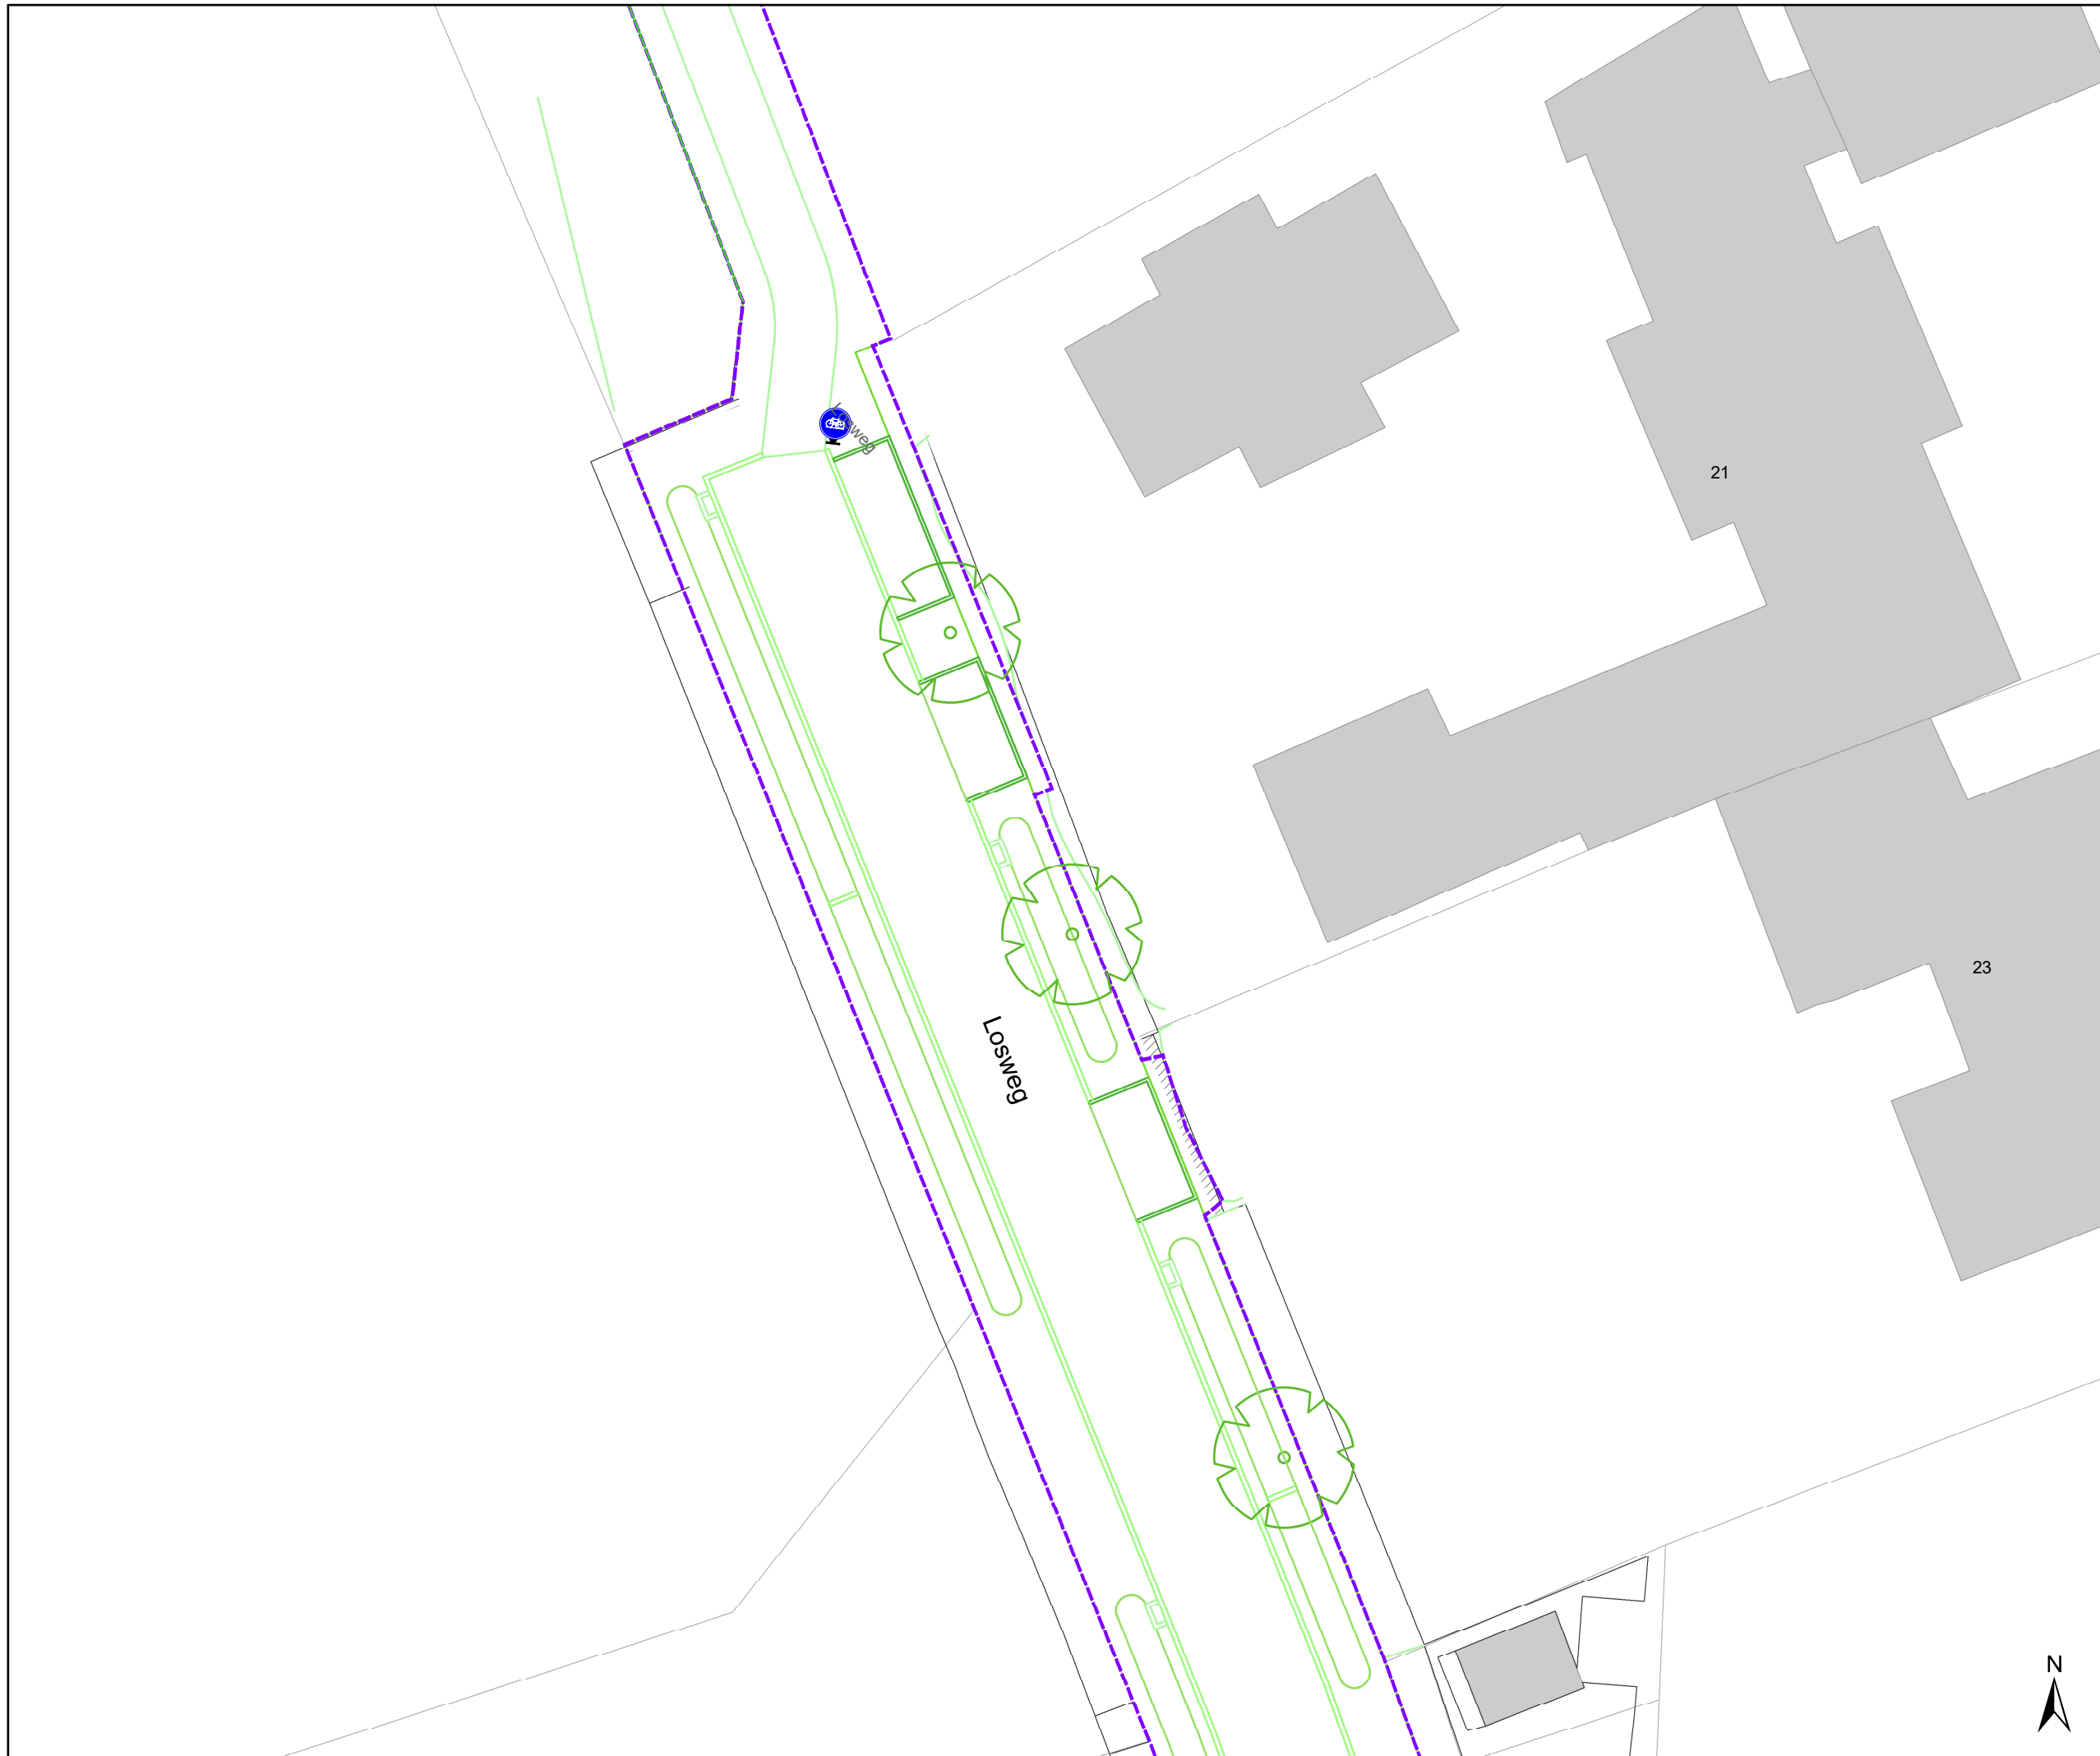

- ### Legende
-  Bestaande verkeersborden
 -  Geplande verkeersborden
 -  Te verwijderen verkeersborden
 -  Bestaande wegmarkeringen
 -  Geplande wegmarkeringen
 -  Te verwijderen wegmarkeringen
 -  Grens werken - IKZ heraanleg
 -  Ontwerp heraanleg

- ### Straatmeubilair
-  Gepland paaltje

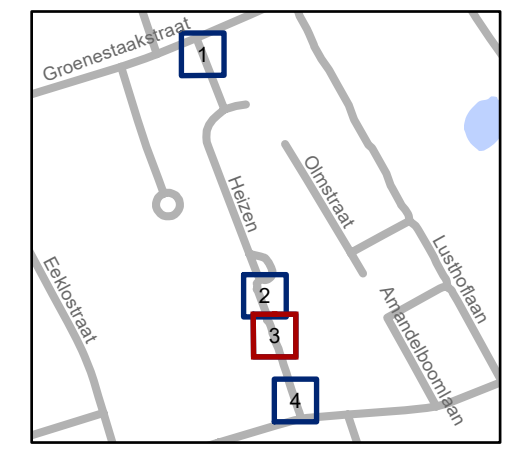


gent: Mobiliteitsbedrijf stad Gent
Verkeerstechnische taken

Losweg definitieve heraanleg

Dossiernummer P-864697

DATUM	SCHAAL	PLAN	P FORMAAT
28/04/2026	1/200	3/4	A3



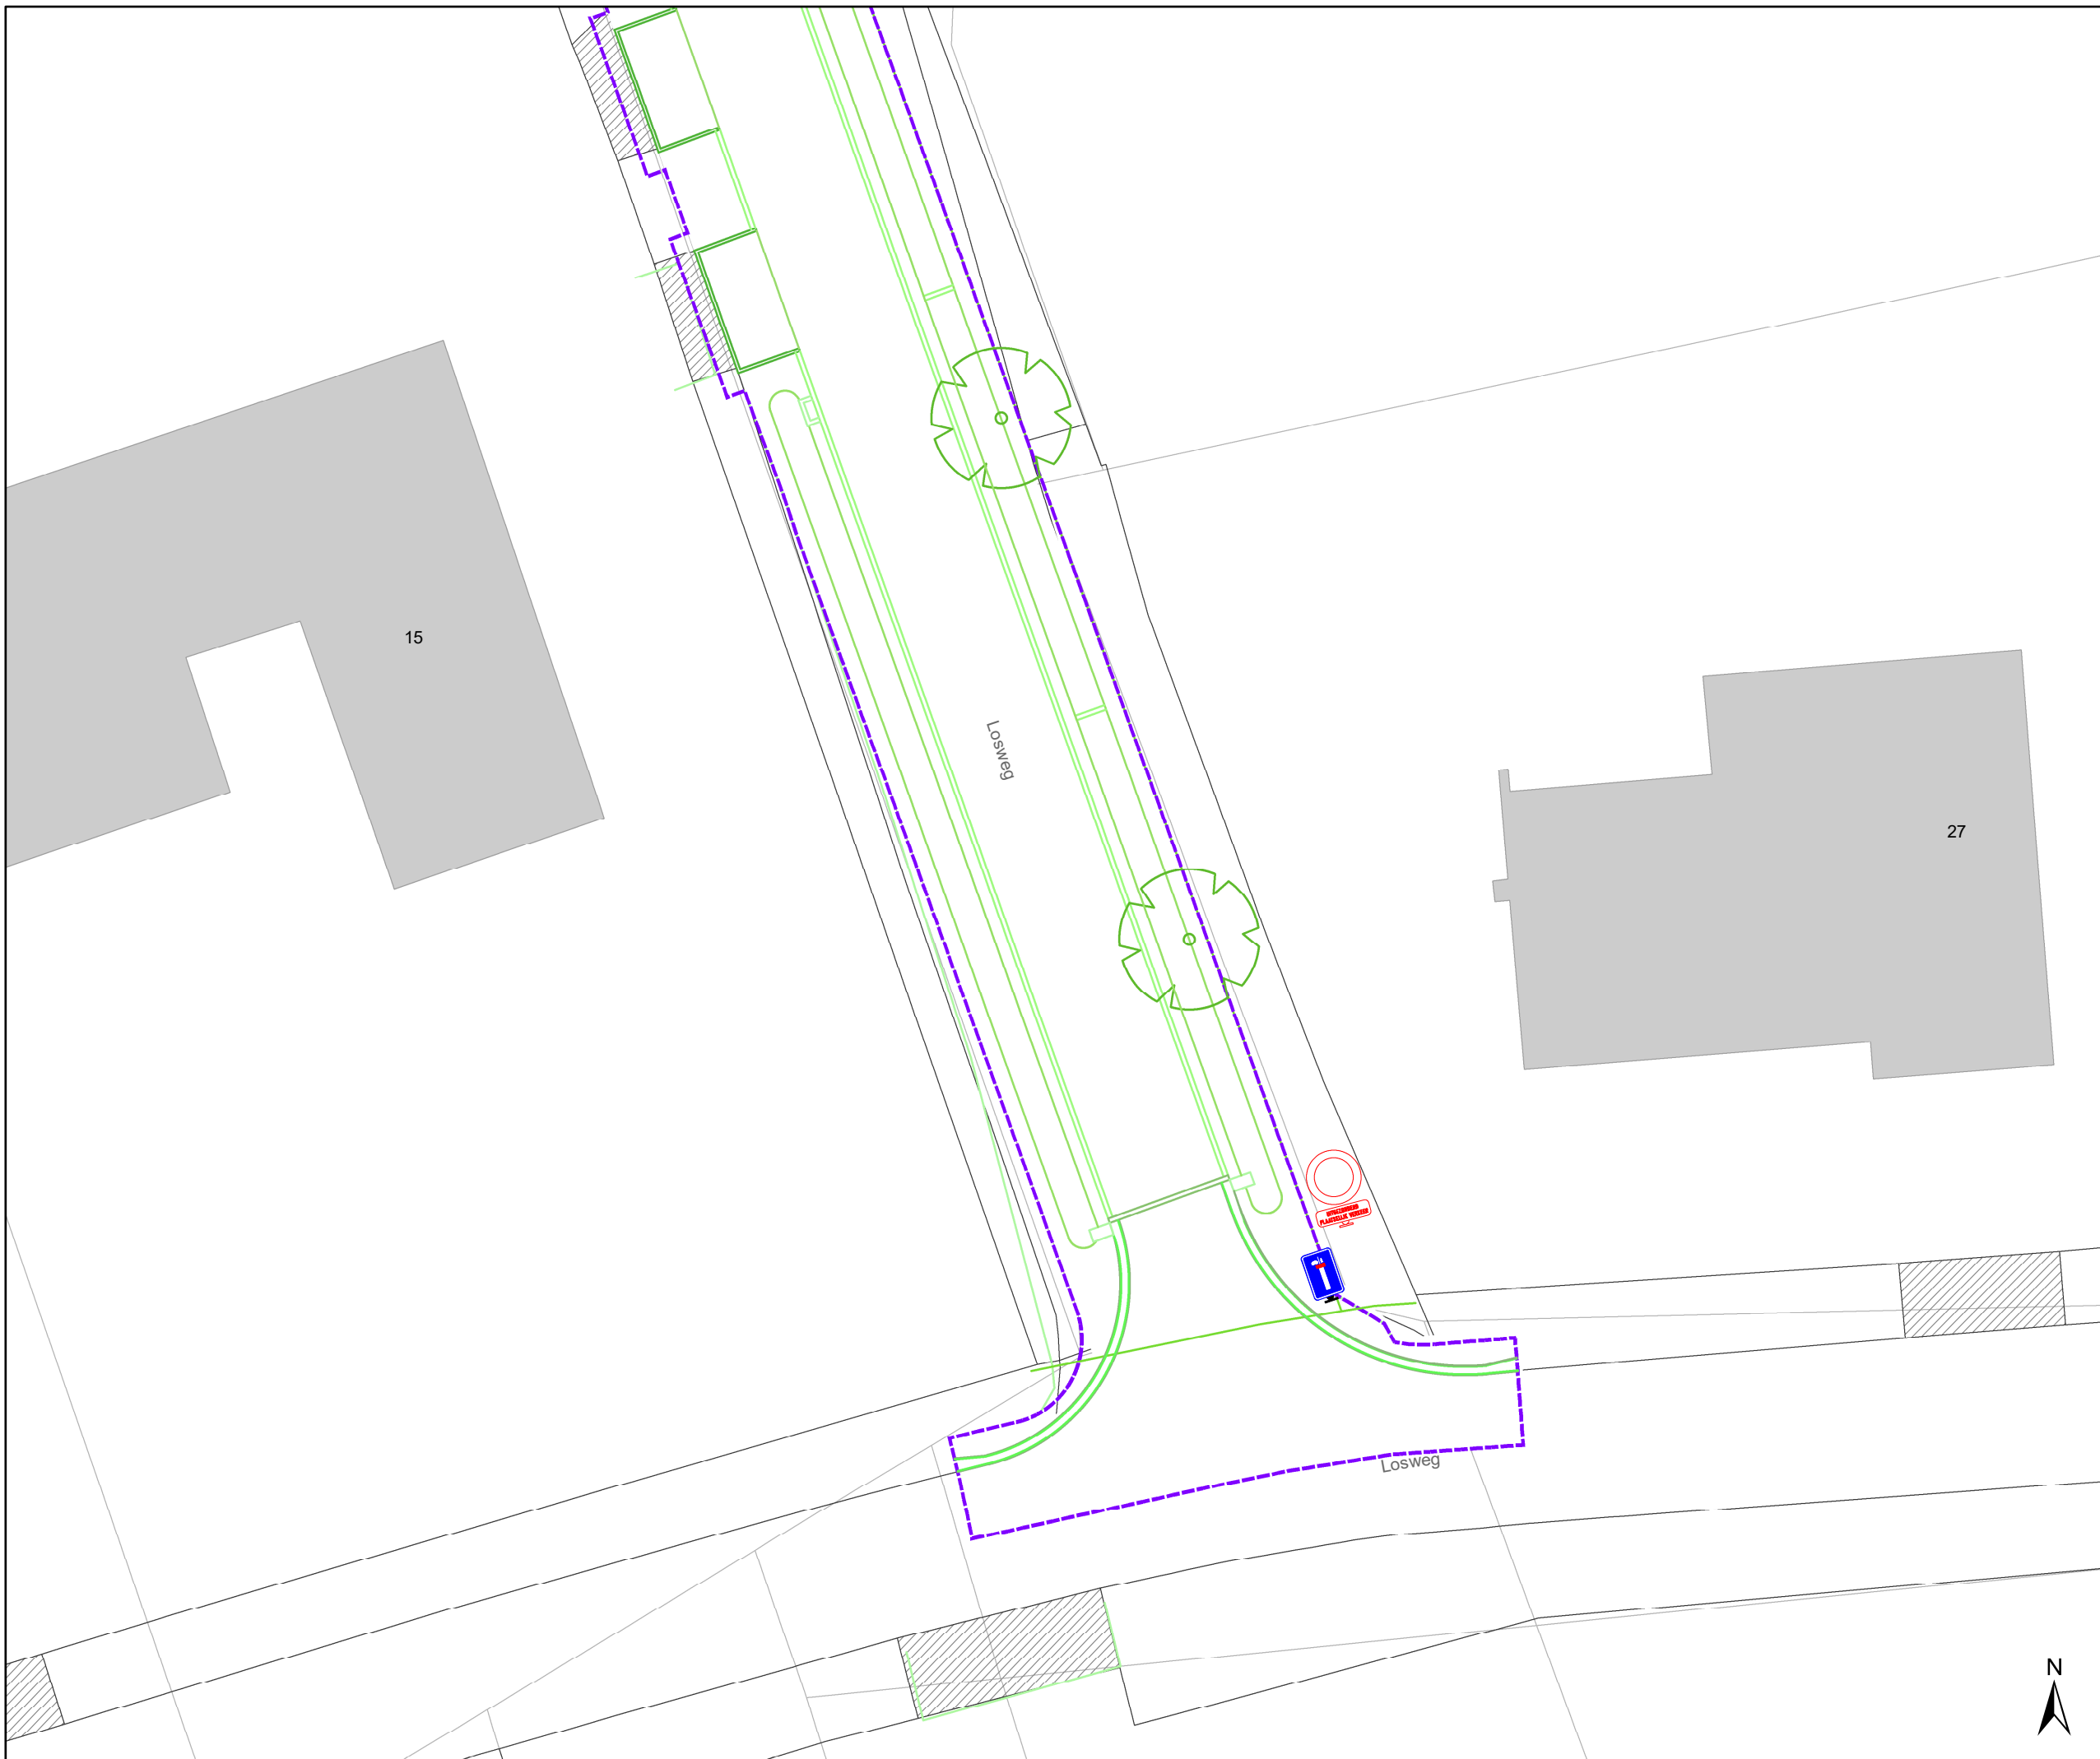


Legende

-  Bestaande verkeersborden
-  Geplande verkeersborden
-  Te verwijderen verkeersborden
-  Bestaande wegmarkeringen
-  Geplande wegmarkeringen
-  Te verwijderen wegmarkeringen

-  Grens werken - IKZ heraanleg
-  Ontwerp heraanleg

Straatmeubilair

-  Gepland paaltje

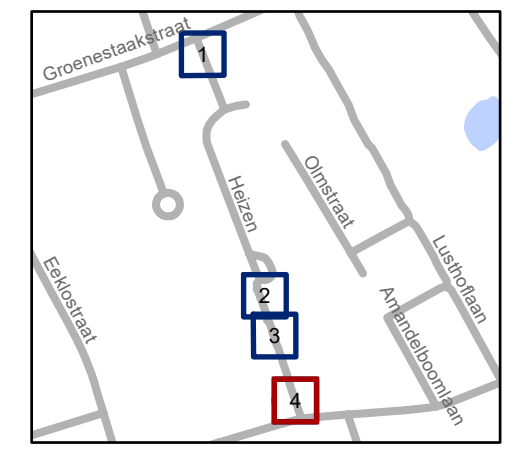

gent: Mobiliteitsbedrijf stad Gent
Verkeerstechnische taken

Losweg definitieve heraanleg

Dossiernummer P-864697

DATUM	SCHAAL	PLAN	P FORMAAT
28/04/2026	1/200	4/4	A3