


Legende

-  Bestaande verkeersborden
-  Geplande verkeersborden
-  Te verwijderen verkeersborden
-  Bestaande wegmarkeringen
-  Geplande wegmarkeringen
-  Te verwijderen wegmarkeringen
-  Ander gepland dossier (in voorbereiding bij MOBBED)
-  Gepland IPOD III vast (staal)

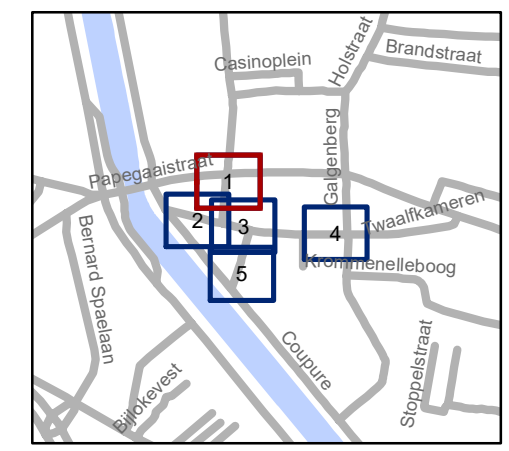


gent: Mobiliteitsbedrijf stad Gent
Verkeerstechnische taken


**Cluster Brioolstraat
IKZ Heraanleg**

Dossinummer P-870687

DATUM	SCHAAL	PLAN	P.FORMAAT
21/04/2026	1/200	1/5	A3

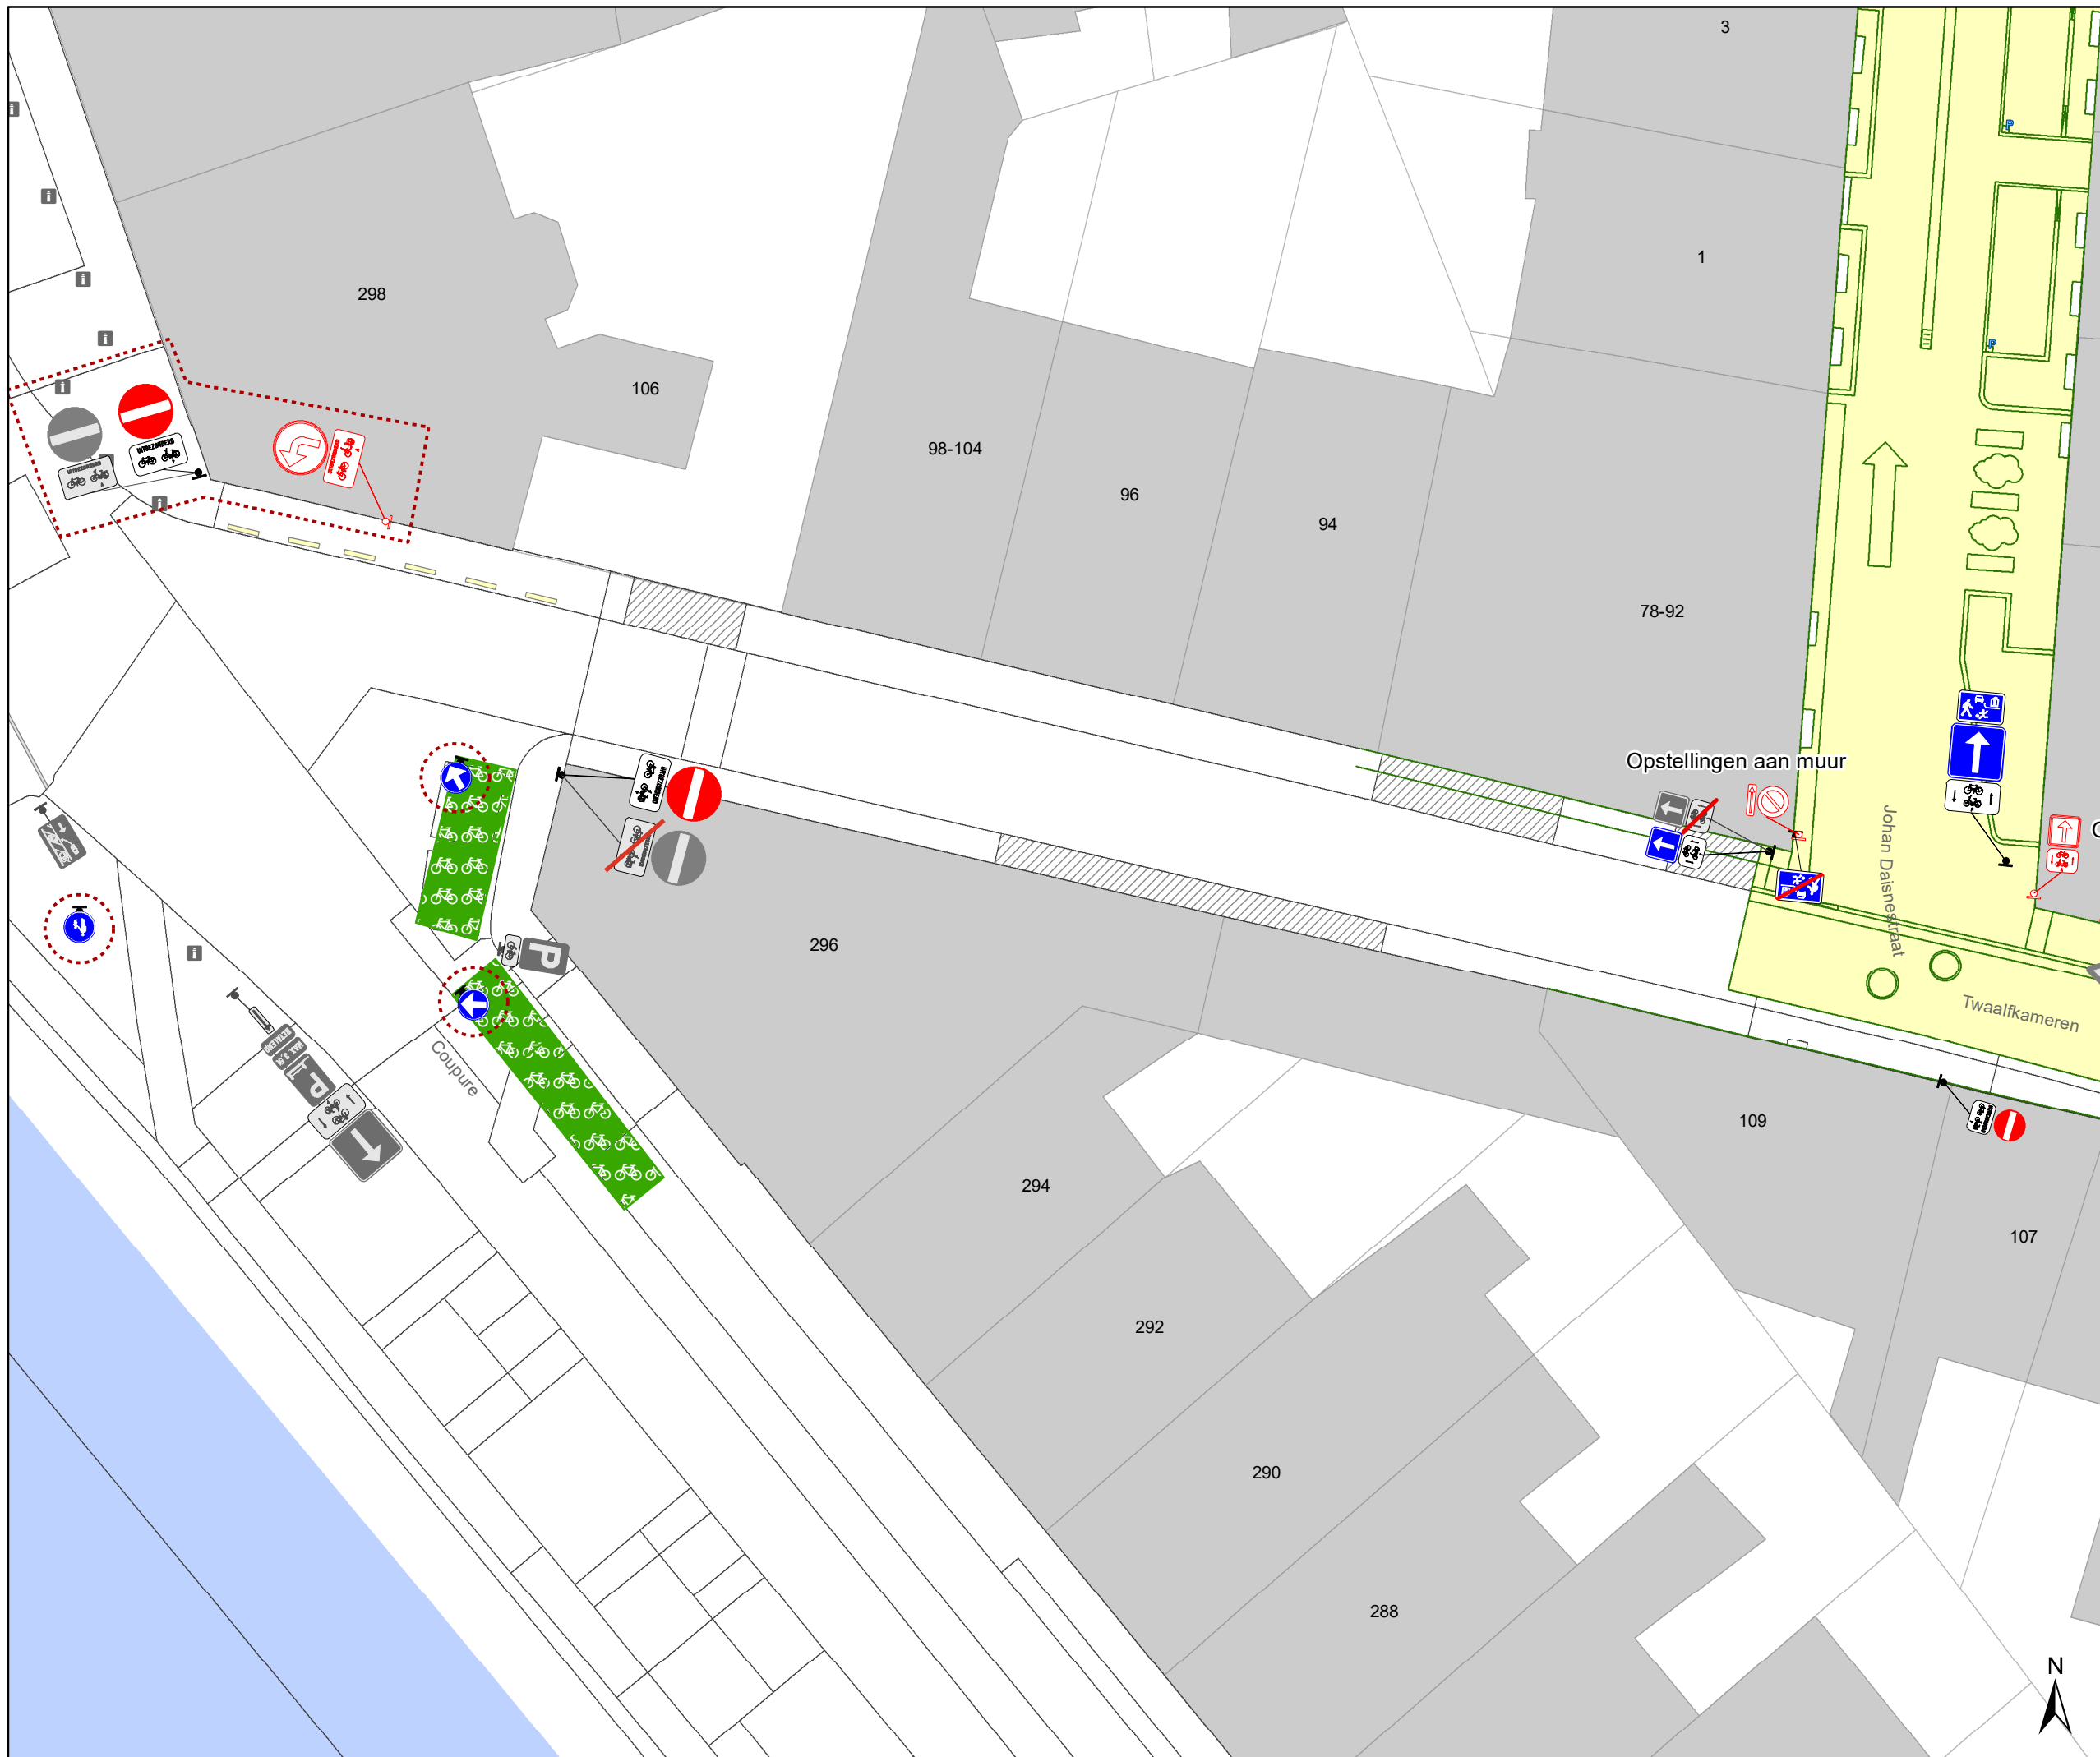

- ### Legende
-  Bestaande verkeersborden
 -  Geplande verkeersborden
 -  Te verwijderen verkeersborden
 -  Bestaande wegmarkeringen
 -  Geplande wegmarkeringen
 -  Te verwijderen wegmarkeringen
 -  Ander gepland dossier (in voorbereiding bij MOBVED)
 -  Gepland IPOD III vast (staal)

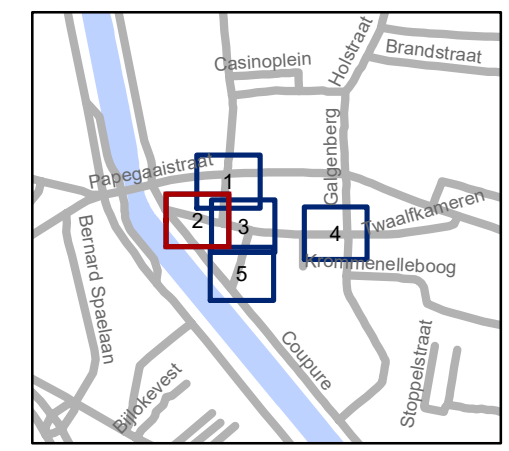


gent: Mobiliteitsbedrijf stad Gent
Verkeerstechnische taken

**Cluster Brioolstraat
IKZ Heraanleg**

Dossiernummer P-870687


DATUM	SCHAAL	PLAN	P.FORMAAT
21/04/2026	1/200	2/5	A3



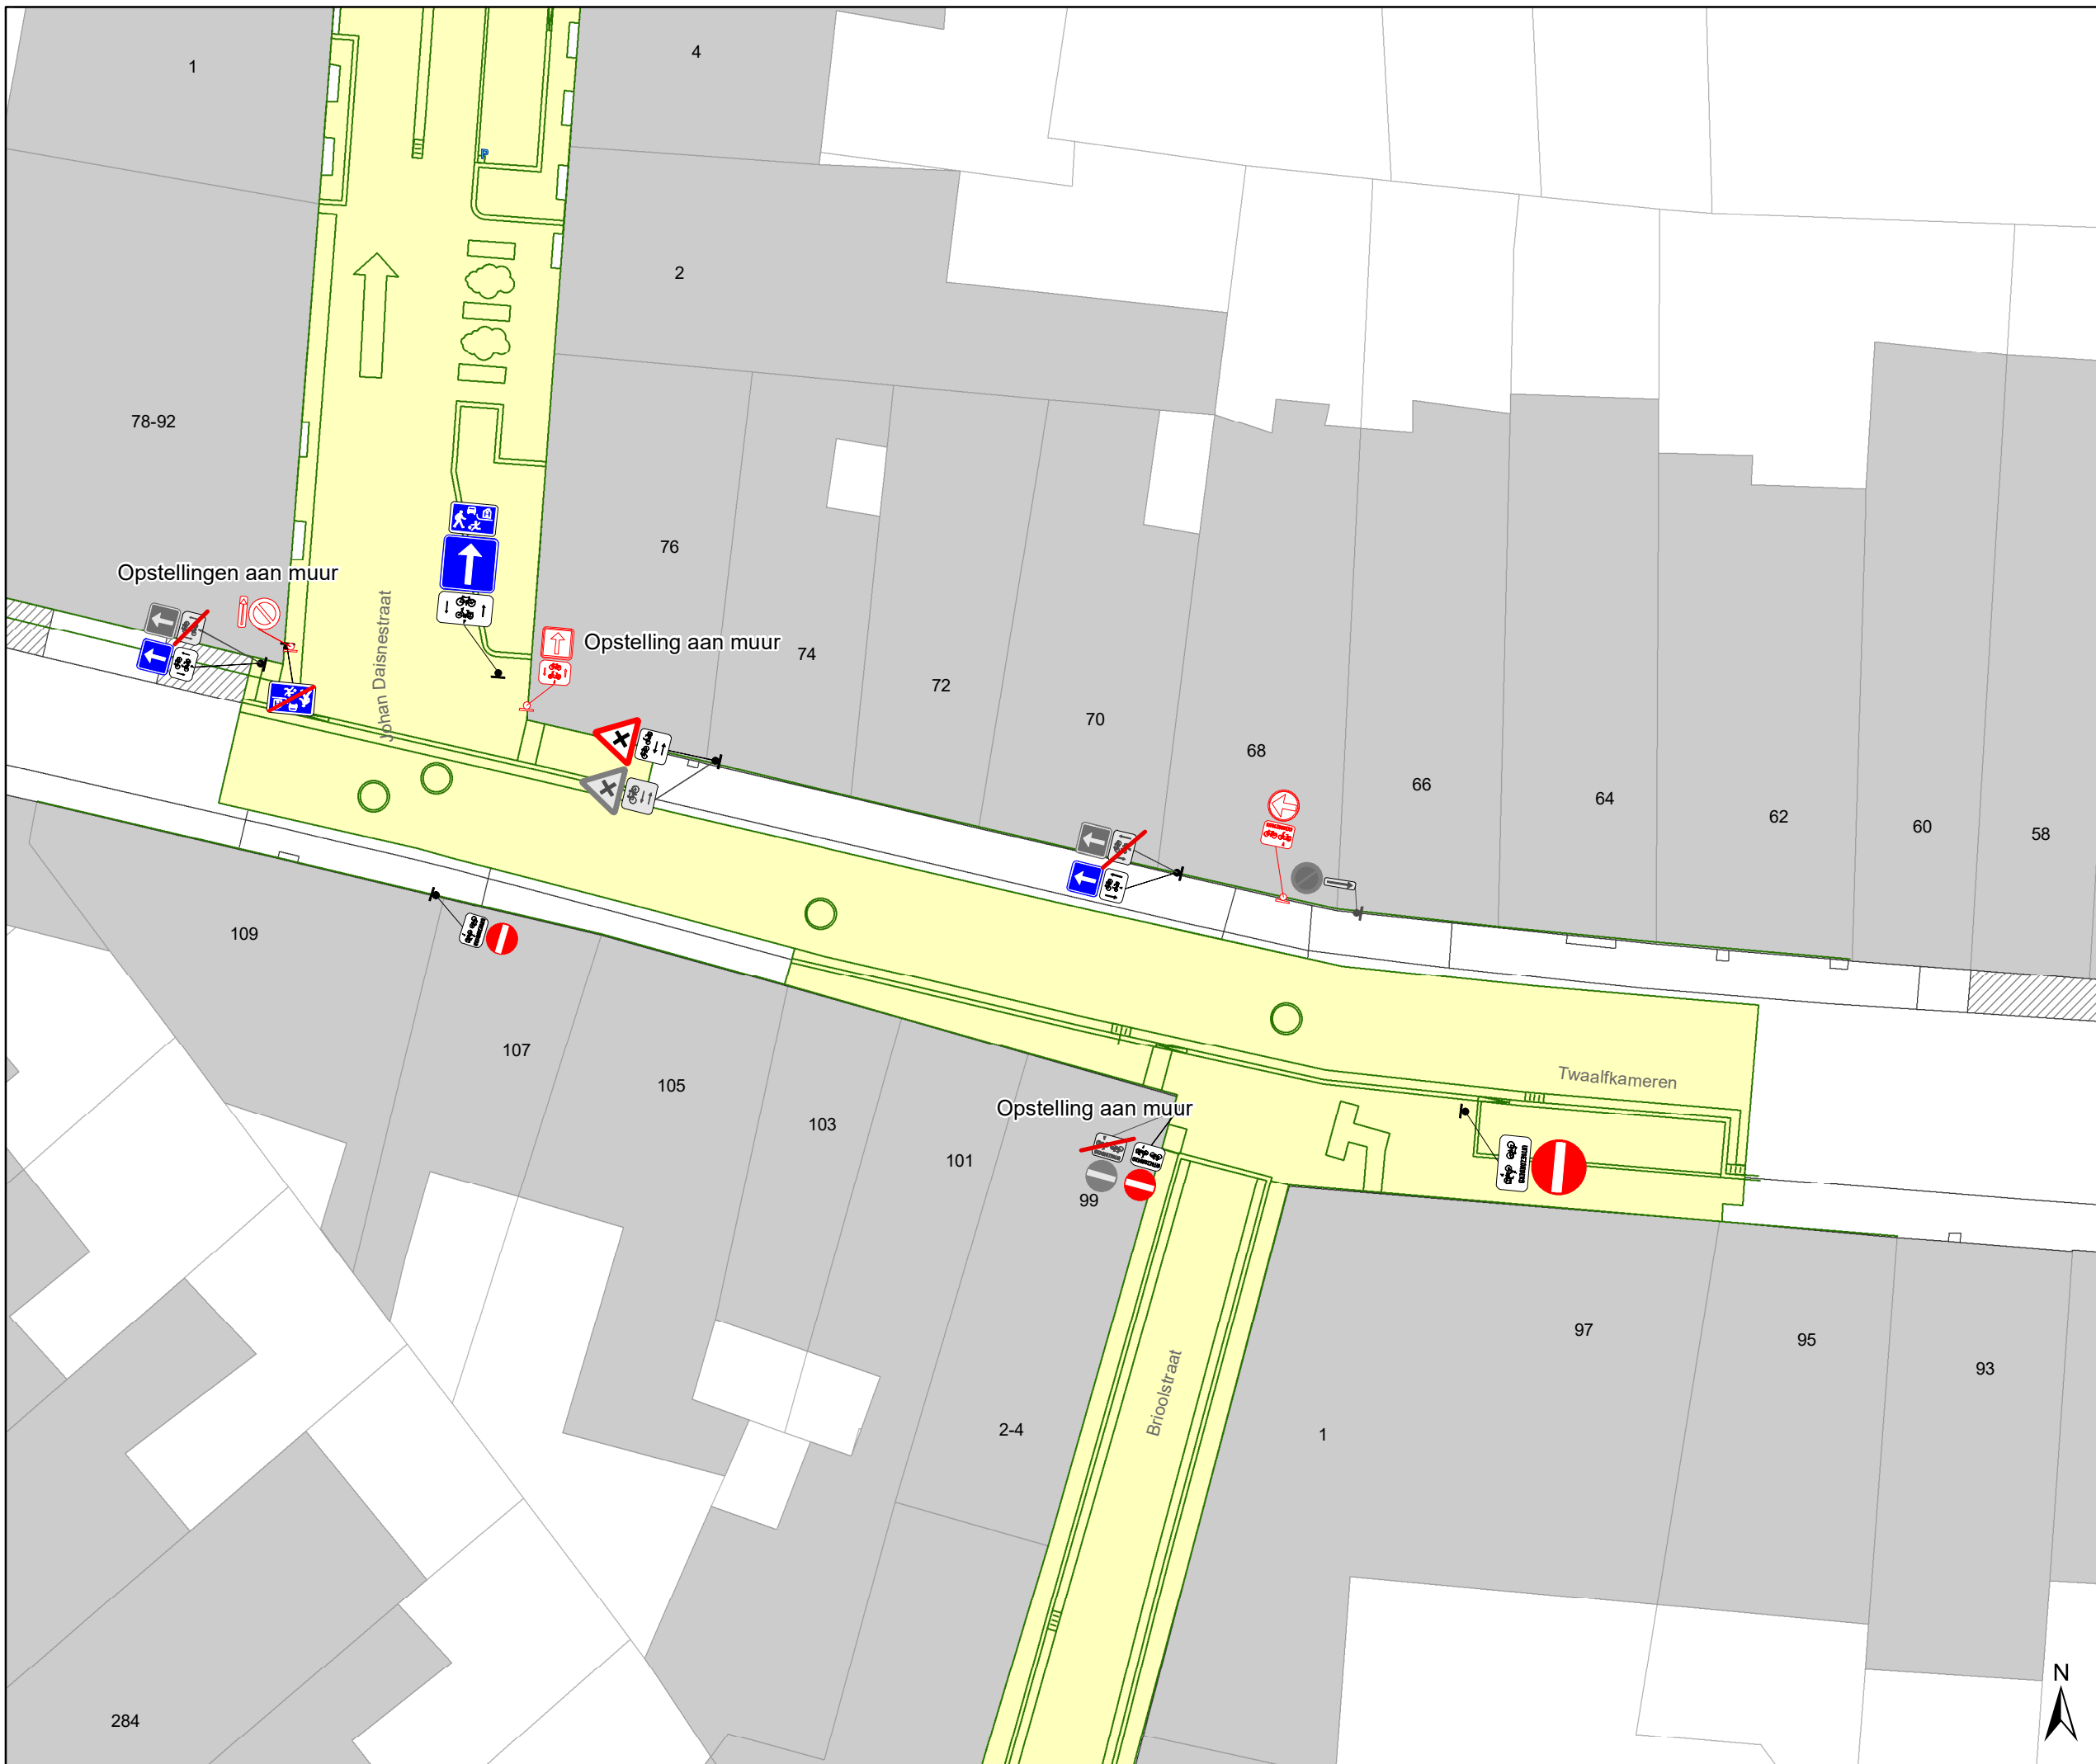

Legende

-  Bestaande verkeersborden
-  Geplande verkeersborden
-  Te verwijderen verkeersborden
-  Bestaande wegmarkeringen
-  Geplande wegmarkeringen
-  Te verwijderen wegmarkeringen
-  Ander gepland dossier (in voorbereiding bij MOBBED)
-  Gepland IPOD III vast (staal)

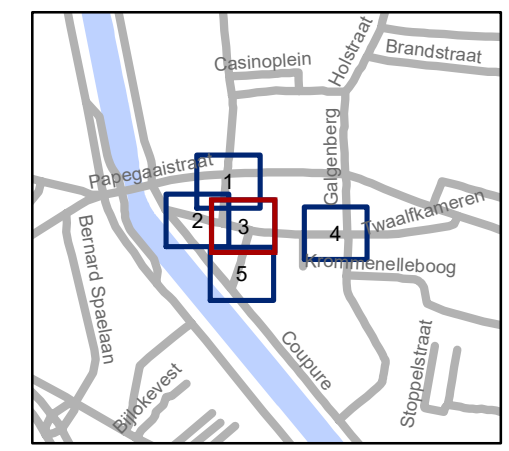


gent: Mobiliteitsbedrijf stad Gent
Verkeerstechnische taken

Cluster Bruiolstraat IKZ Heraanleg


Dossinummer P-870687

DATUM	SCHAAL	PLAN	P FORMAAT
21/04/2026	1/200	3/5	A3

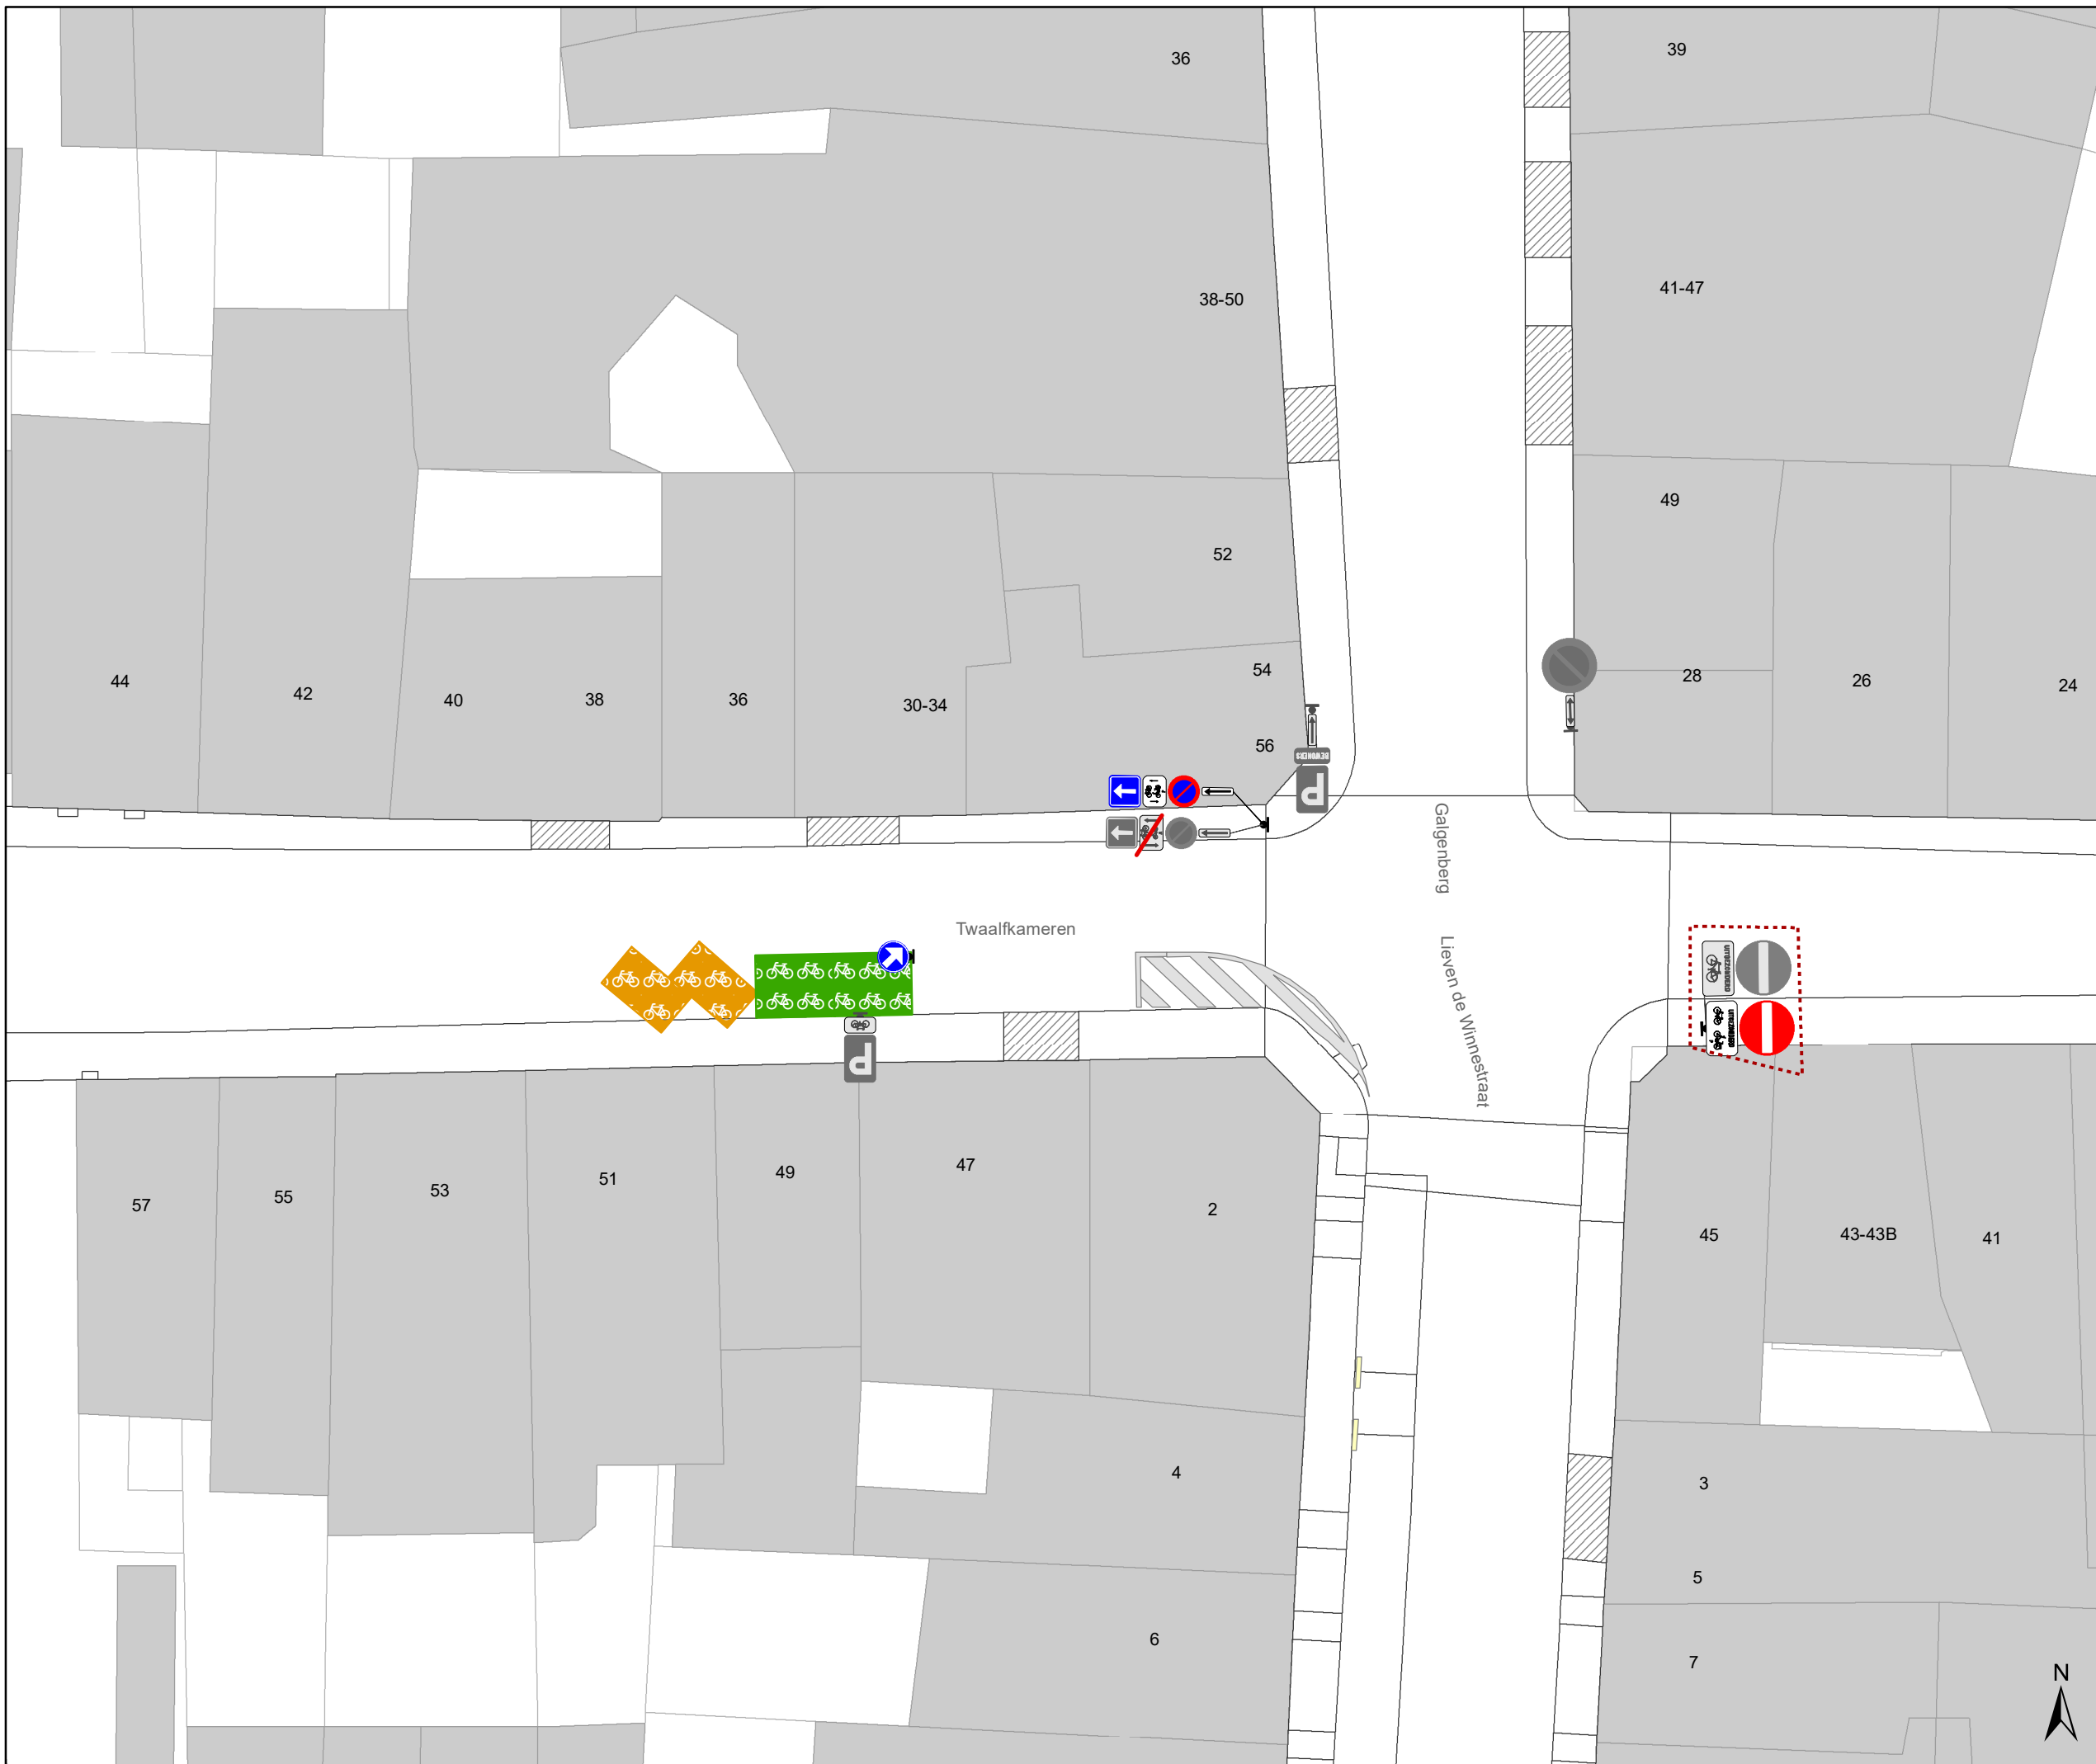

Legende

-  Bestaande verkeersborden
-  Geplande verkeersborden
-  Te verwijderen verkeersborden
-  Bestaande wegmarkeringen
-  Geplande wegmarkeringen
-  Te verwijderen wegmarkeringen
-  Ander gepland dossier (in voorbereiding bij MOBBED)
-  Gepland IPOD III vast (staal)

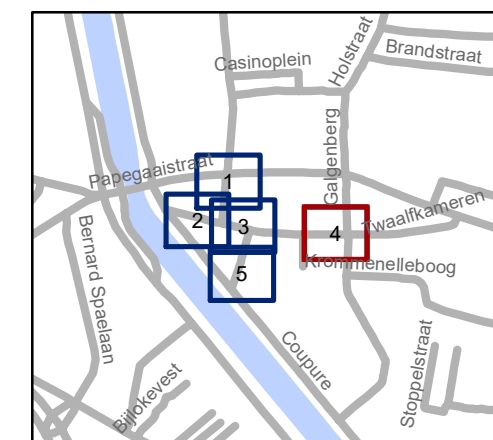

gent: Mobiliteitsbedrijf stad Gent
Verkeerstechnische taken

**Cluster Brioolstraat
IKZ Heraanleg**


Dossiernummer P-870687

DATUM	SCHAAL	PLAN	P FORMAAT
21/04/2026	1/200	4/5	A3



Legende

-  Bestaande verkeersborden
-  Geplande verkeersborden
-  Te verwijderen verkeersborden
-  Bestaande wegmarkeringen
-  Geplande wegmarkeringen
-  Te verwijderen wegmarkeringen
-  Ander gepland dossier (in voorbereiding bij MOBBED)
-  Gepland IPOD III vast (staal)

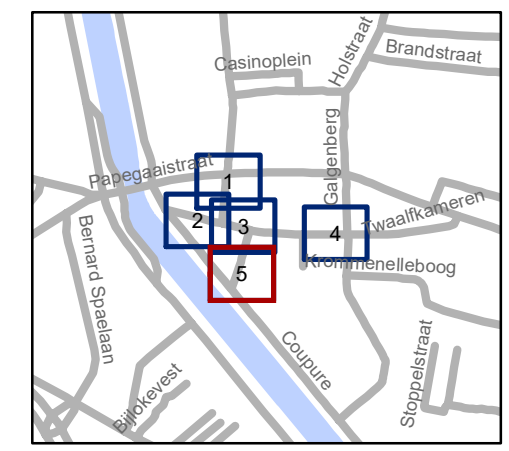

gent: Mobiliteitsbedrijf stad Gent
Verkeerstechnische taken

Cluster Brioolstraat IKZ Heraanleg

Dossiernummer P-870687

DATUM	SCHAAL	PLAN	P FORMAAT
21/04/2026	1/200	5/5	A3

