


346 - Poolse-Winglaan OOST te Sint-Denijs-Westrem

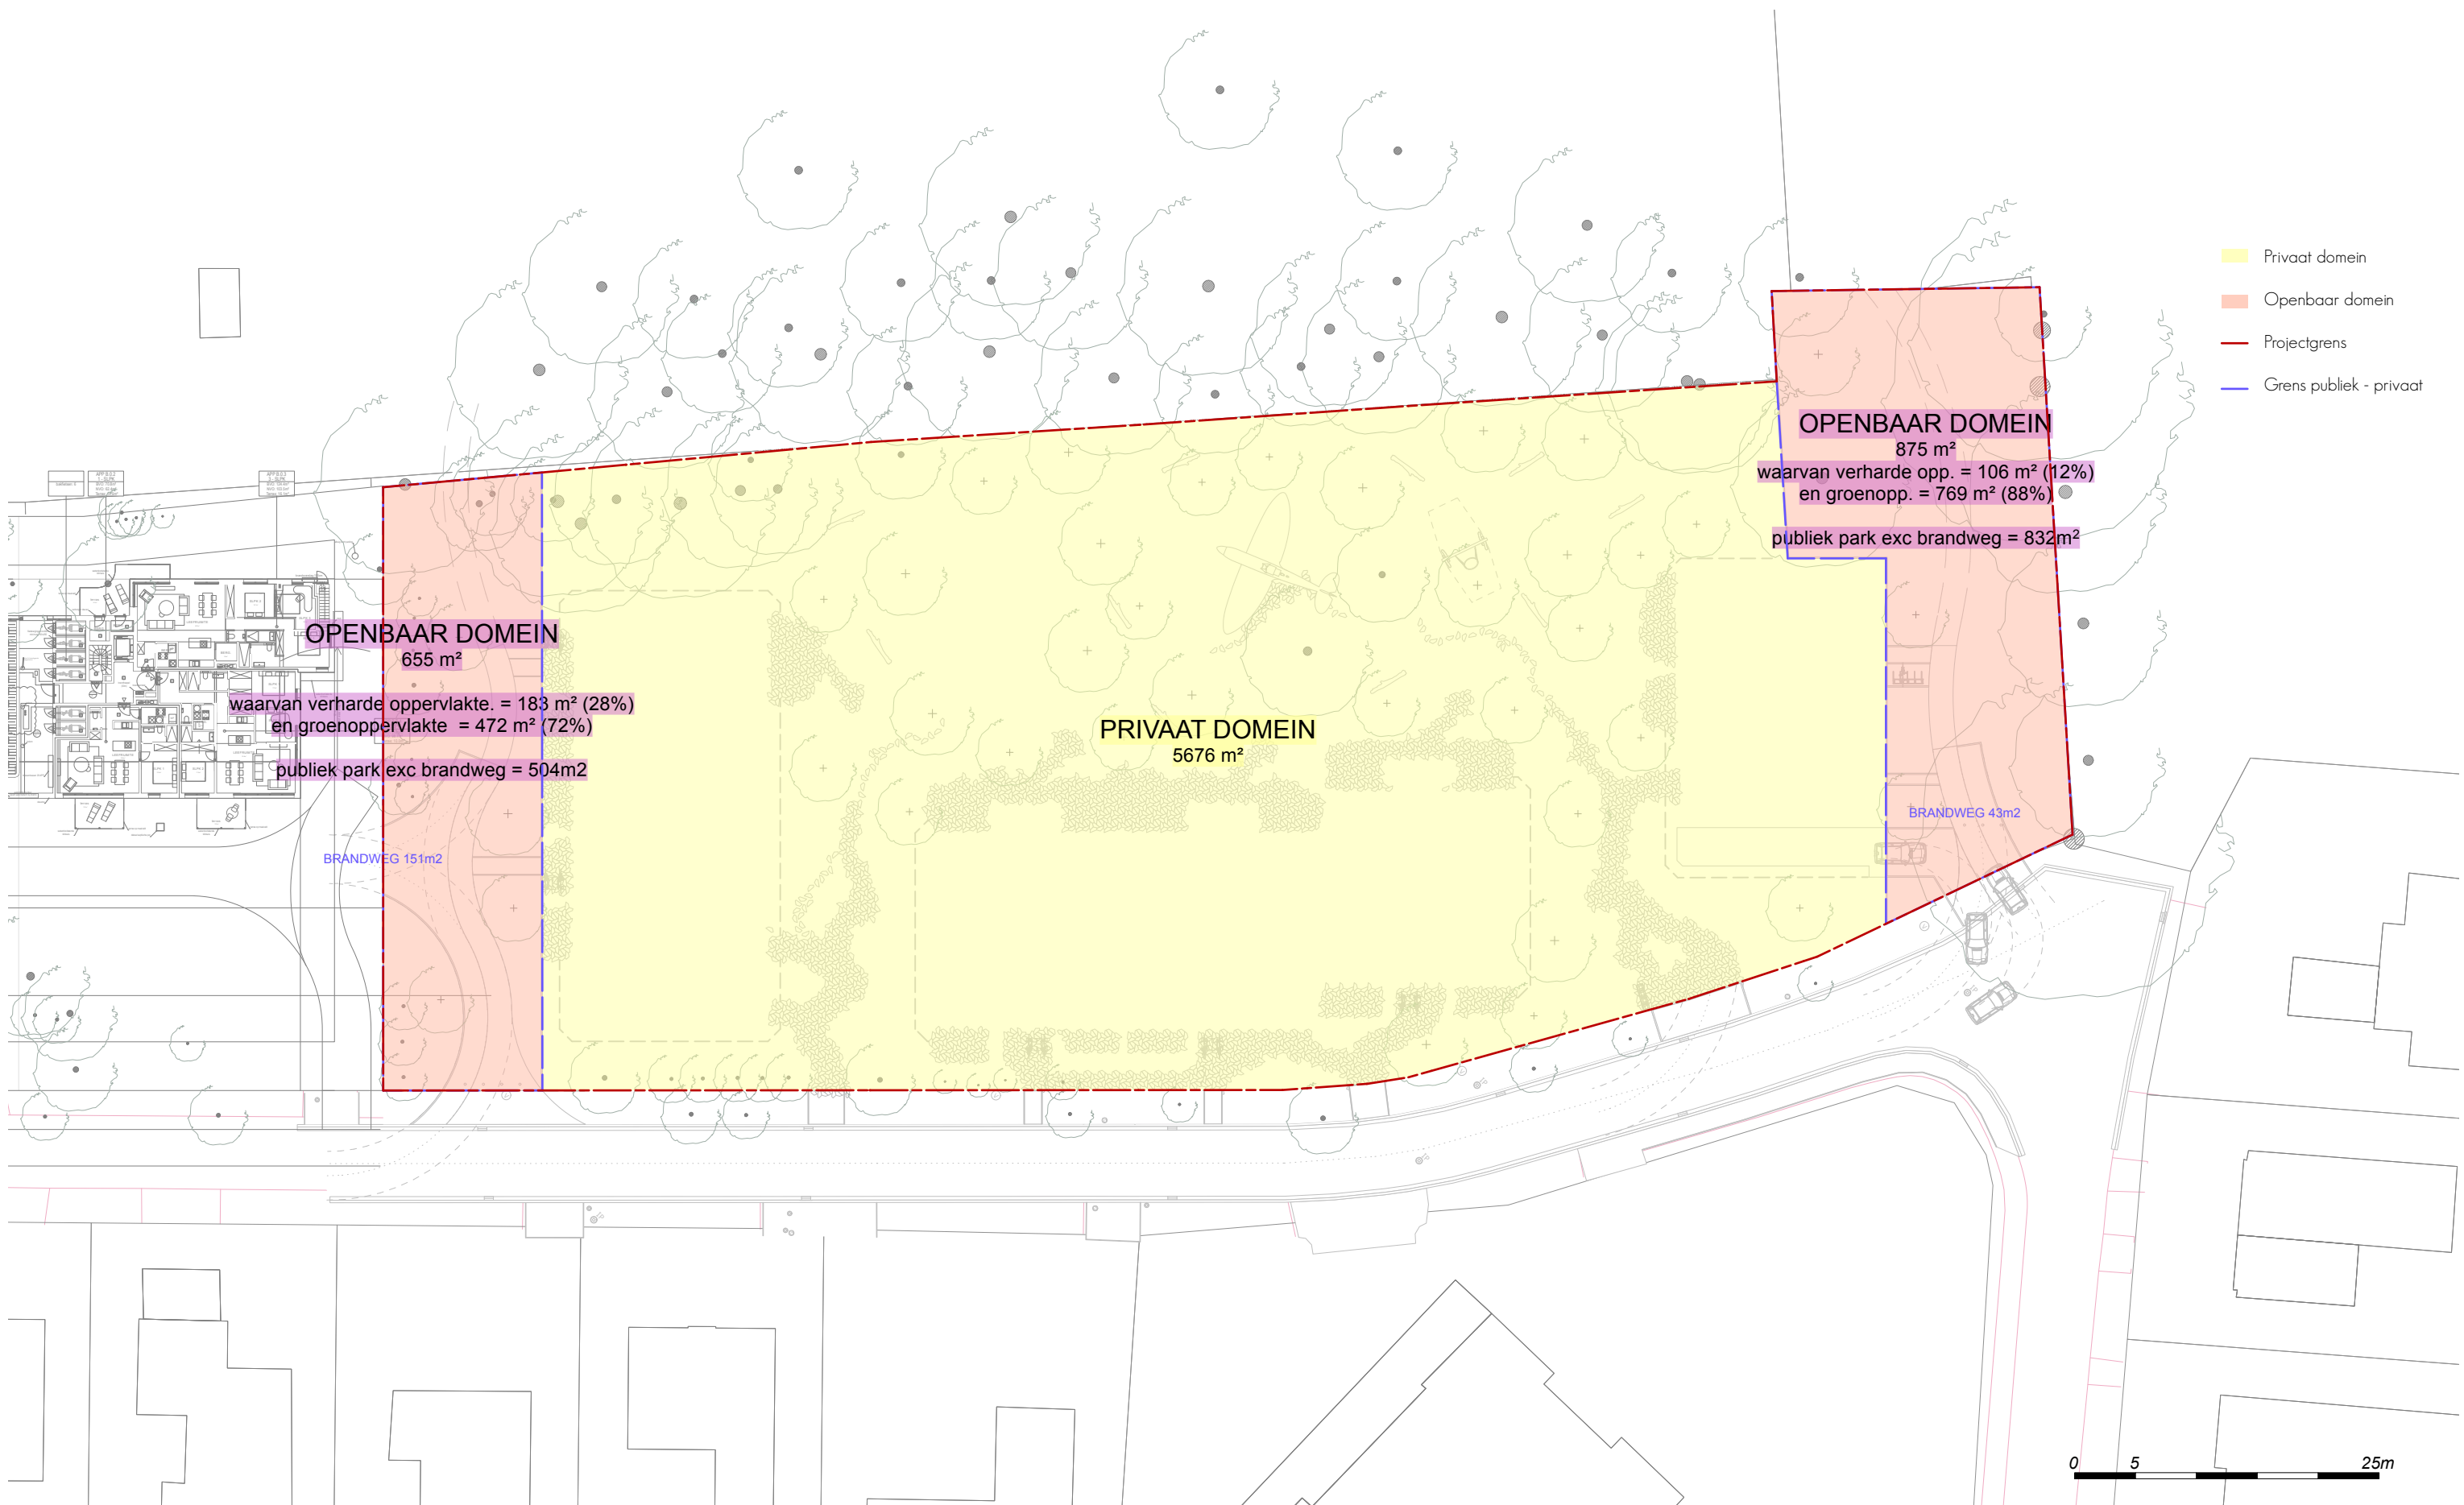

- Privaat domein
- Openbaar domein
- Projectgrens
- Grens publiek - privaat

opdrachtgever		inhoud Scheiding privaat - publiek domein		plannr. 06	dossier 346	schaal 1:500	goedgekeurd
design / ontwerp oro openruimteontwerpers Antoon Sanderusstraat 32 9000 Gent tel 0032 9 233 93 22 e mail@openruimteontwerpers.be http://www.openruimteontwerpers.be		formaat 29.7 x 42 cm	tekenaar oro	datum 2025 07 10	kadastrale ligging		