gent: vernieuwt

DEPARTEMENT PUBLIEKE RUIMTE
Projectbureau Ruimte
Landmeetcel

GENT, 8e AFDELING SECTIE H

PERCEELNUMMERS: 646X

Nieuw Gent, omgeving Emiel Vergeylen

DATUM: 12/11/2025 SCHAAL:1/250

ONDERTEKENDE LANDMETER-EXPERT

GEZIEN EN GOEDGEKEURD DOOR DE ONDERGETEKENDE DIRECTEUR

MARIJKE BRONDEEL
LAN252037AW

ILSE VERSCHOORE

PLANNR	OMSCHRIJVING

LOCATIE

PROJECTBUREAU RUIMTE, WOODROW WILSONPLEIN 1 - 9000 GENT

Legende:

- kadastrale perceelsgrens
- bestaande gevellijn
- verdeling eigendom Stad Gent/Thuispunt Gent volgens plannen aangehecht aan de akten van 01/04/1969
- nieuwe rooilijn
- rooilijn te behouden
- rooilijn af te schaffen

- Eigendom van Stad Gent volgens verdelingsplannen aangehecht aan de akten van 01/04/1969
- Eigendom van Woningent (thans Thuispunt Gent) volgens verdelingsplannen aangehecht aan de akten van 01/04/1969
- Lot eigendom van Thuispunt Gent volgens verdelingsplannen aangehecht aan de akten van 01/04/1969 over te dragen naar Stad Gent
- Lot eigendom van Thuispunt Gent volgens verdelingsplannen aangehecht aan de akten van 01/04/1969 over te dragen naar Openbaar Domein
- Lot eigendom van Stad Gent volgens verdelingsplannen aangehecht aan de akten van 01/04/1969 over te dragen naar Thuispunt Gent

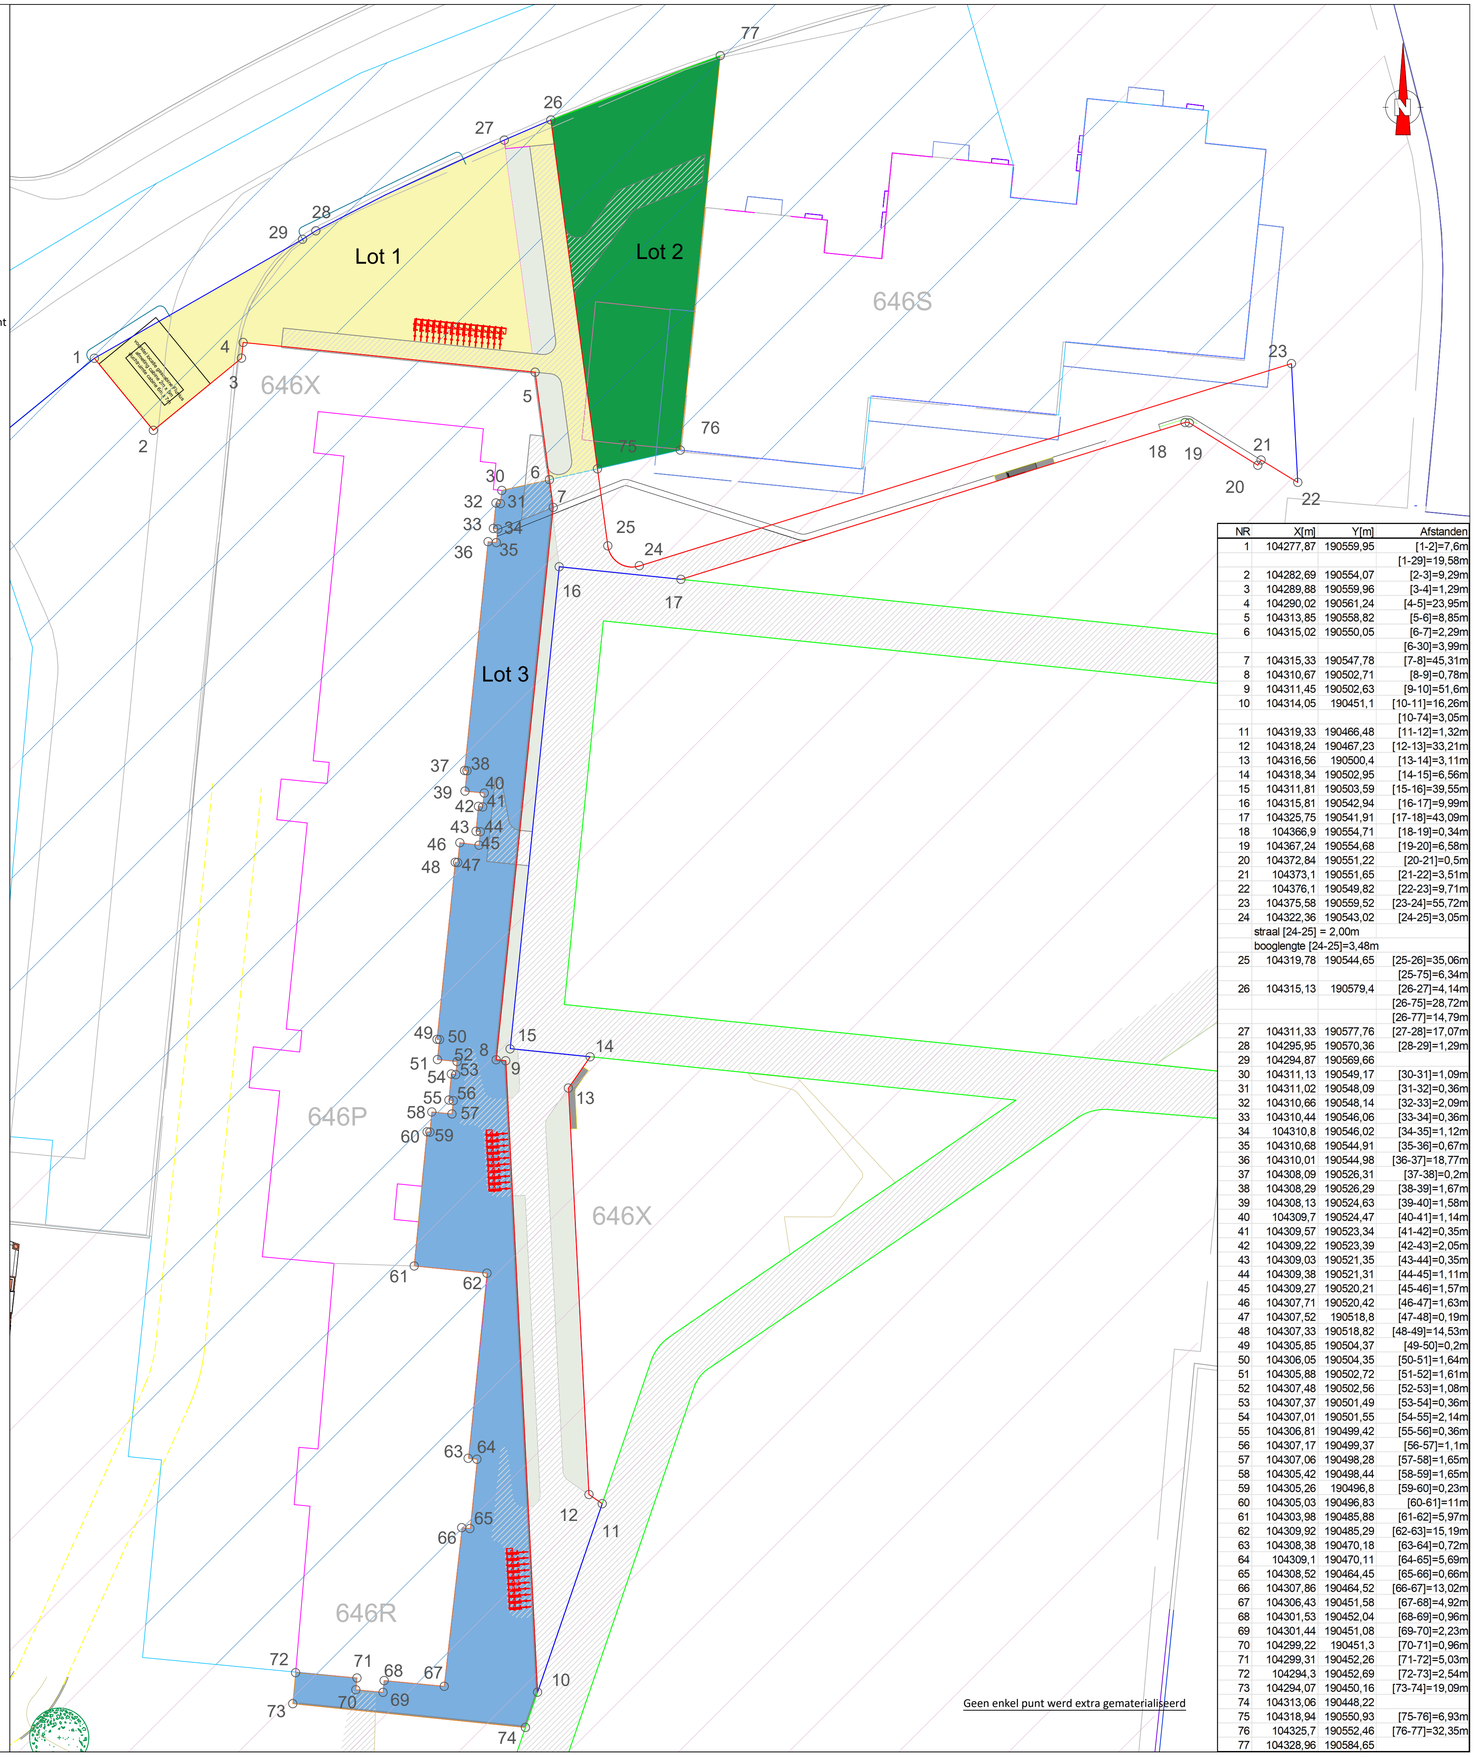

NR	X[m]	Y[m]	Afstanden
1	104277,87	190559,95	[1-2]=7,6m
			[1-29]=19,58m
2	104282,69	190554,07	[2-3]=9,29m
3	104289,88	190559,96	[3-4]=1,29m
4	104290,02	190561,24	[4-5]=23,95m
5	104313,85	190558,82	[5-6]=8,85m
6	104315,02	190550,05	[6-7]=2,29m
			[6-30]=3,99m
7	104315,33	190547,78	[7-8]=45,31m
8	104310,67	190502,71	[8-9]=0,78m
9	104311,45	190502,63	[9-10]=51,6m
10	104314,05	190451,1	[10-11]=16,26m
			[10-74]=3,05m
11	104319,33	190466,48	[11-12]=1,32m
12	104318,24	190467,23	[12-13]=33,21m
13	104316,56	190500,4	[13-14]=3,11m
14	104318,34	190502,95	[14-15]=6,56m
15	104311,81	190503,59	[15-16]=39,55m
16	104315,81	190542,94	[16-17]=9,99m
17	104325,75	190541,91	[17-18]=43,09m
18	104366,9	190554,71	[18-19]=0,34m
19	104367,24	190554,68	[19-20]=6,58m
20	104372,84	190551,22	[20-21]=0,5m
21	104373,1	190551,65	[21-22]=3,51m
22	104376,1	190549,82	[22-23]=9,71m
23	104375,58	190559,52	[23-24]=55,72m
24	104322,36	190543,02	[24-25]=3,05m
	straal [24-25] = 2,00m		
	booglengte [24-25]=3,48m		
25	104319,78	190544,65	[25-26]=35,06m
			[25-75]=6,34m
26	104315,13	190579,4	[26-27]=4,14m
			[26-75]=28,72m
			[26-77]=14,79m
27	104311,33	190577,76	[27-28]=17,07m
28	104295,95	190570,36	[28-29]=1,29m
29	104294,87	190569,66	
30	104311,13	190549,17	[30-31]=1,09m
31	104311,02	190548,09	[31-32]=0,36m
32	104310,66	190548,14	[32-33]=2,09m
33	104310,44	190546,06	[33-34]=0,36m
34	104310,8	190546,02	[34-35]=1,12m
35	104310,68	190544,91	[35-36]=0,67m
36	104310,01	190544,98	[36-37]=18,77m
37	104308,09	190526,31	[37-38]=0,2m
38	104308,29	190526,29	[38-39]=1,67m
39	104308,13	190524,63	[39-40]=1,58m
40	104309,7	190524,47	[40-41]=1,14m
41	104309,57	190523,34	[41-42]=0,35m
42	104309,22	190523,39	[42-43]=2,05m
43	104309,03	190521,35	[43-44]=0,35m
44	104309,38	190521,31	[44-45]=1,11m
45	104309,27	190520,21	[45-46]=1,57m
46	104307,71	190520,42	[46-47]=1,63m
47	104307,52	190518,8	[47-48]=0,19m
48	104307,33	190518,82	[48-49]=14,53m
49	104305,85	190504,37	[49-50]=0,2m
50	104306,05	190504,35	[50-51]=1,64m
51	104305,88	190502,72	[51-52]=1,61m
52	104307,48	190502,56	[52-53]=1,08m
53	104307,37	190501,49	[53-54]=0,36m
54	104307,01	190501,55	[54-55]=2,14m
55	104306,81	190499,42	[55-56]=0,36m
56	104307,17	190499,37	[56-57]=1,1m
57	104307,06	190498,28	[57-58]=1,65m
58	104305,42	190498,44	[58-59]=1,65m
59	104305,26	190496,8	[59-60]=0,23m
60	104305,03	190496,83	[60-61]=11m
61	104303,98	190485,88	[61-62]=5,97m
62	104309,92	190485,29	[62-63]=15,19m
63	104308,38	190470,18	[63-64]=0,72m
64	104309,1	190470,11	[64-65]=5,69m
65	104308,52	190464,45	[65-66]=0,66m
66	104307,86	190464,52	[66-67]=13,02m
67	104306,43	190451,58	[67-68]=4,92m
68	104301,53	190452,04	[68-69]=0,96m
69	104301,44	190451,08	[69-70]=2,23m
70	104299,22	190451,3	[70-71]=0,96m
71	104299,31	190452,26	[71-72]=5,03m
72	104294,3	190452,69	[72-73]=2,54m
73	104294,07	190450,16	[73-74]=19,09m
74	104313,06	190448,22	
75	104318,94	190550,93	[75-76]=6,93m
76	104325,7	190552,46	[76-77]=32,35m
77	104328,96	190584,65	

Geen enkel punt werd extra gematerialiseerd

Beschrijving van de grenzen (grenzen die niet beschreven zijn, zijn nieuwe grenzen en niet gematerialiseerd)
1-2-..-10, 11-12-13-14, 17-18-..-22 en 23-24-25-75-26: nieuwe rooilijn volgens ontwerp
22-23 : rooilijn volgens bestaande toestand Rerum Novarumplein, af te schaffen
26-27-28-29-1: rooilijn volgens bestaande toestand Kikvorsstraat, af te schaffen
10-74: bestaande rooilijn uit het rooilijnplan Wijkpark goedgekeurd door de GR op 27/11/2023
10-11 en 14-15-16-17 : af te schaffen rooilijn, rooilijn was vastgelegd in het rooilijnplan Wijkpark goedgekeurd door de GR op 27/11/202330-31-..-72: gevellijn bestaand gebouw

Beschrijving van de loten:
Lot 1: beschreven door de punten 1-2-3-4-5-6-75-26-27-28-29, kadastraal gekend als deel van perceel Gent 8e afdeling Sectie H, 646X heeft een oppervlakte van 479.55m², eigendom van Thuispunt Gent volgens verdelingsplannen aangehecht aan de aktes van 01/04/1969 over te dragen naar Openbaar Domein
Lot 2: beschreven door de punten 75-76-77-26, kadastraal gekend als deel van percelen Gent 8 e Afdeling Sectie H, 646X heeft een oppervlakte van 313.23m², eigendom van Thuispunt Gent volgens verdelingsplannen aangehecht aan de aktes van 01/04/1969 over te dragen naar Stad Gent
Lot 3: beschreven door de punten 6-7-..-10-74-73-...-31-30, kadastraal gekend als deel van Gent 8e Afdeling, Sectie H, 646X heeft een oppervlakte van 51.36m² Lot eigendom van Stad Gent volgens verdelingsplannen aangehecht aan de aktes van 01/04/1969 over te dragen naar Thuispunt Gent

Overzicht kadaster 1/2000