



2026_CBS_03609 Nieuw aanvullend reglement van de politie op het wegverkeer - gemeenteweg - Karel Van Renterghemstraat - verwijderen parkeerplaats voorbehouden voor personen met een handicap - Vaststelling

Beslissing: Goedgekeurd in besloten vergadering van 30 april 2026

Zijn aanwezig bij de beslissing van dit punt:

Mathias De Clercq, burgemeester-voorzitter
Hafsa El-Bazioui, schepenen; Astrid De Bruycker, schepenen; Sofie Bracke, schepenen; Bram Van Braeckevelt, schepenen; Burak Nalli, schepenen; Christophe Peeters, schepenen
Mieke Hullebroeck, algemeen directeur; Liesbet Vertriest, adjunct-algemeendirecteur

Bevoegd: Joris Vandenbroucke

Betrokken: Mathias De Clercq

Juridisch kader

De volgende bepalingen zijn van toepassing inzake de bevoegdheid:

- De Nieuwe Gemeentewet 24 juni 1988, artikel 119;
- Het Decreet van 16 mei 2008 betreffende de aanvullende reglementen op het wegverkeer en de plaatsing en bekostiging van verkeerstekens, artikel 5, § 1, 2e lid;
- Het Decreet over het lokaal bestuur van 22 december 2017, artikel 41, 2°;
- Het gemeenteraadsbesluit van 15 december 2015, houdende de delegatie van de vaststellingsbevoegdheid inzake gemeentelijke aanvullende reglementen op het wegverkeer.

De beslissing wordt genomen op grond van:

- Wet betreffende de politie over het wegverkeer, gecoördineerd bij Koninklijk Besluit van 16 maart 1968;
- Decreet van 16 mei 2008 betreffende de aanvullende reglementen op het wegverkeer en de plaatsing en bekostiging van de verkeerstekens;
- Koninklijk Besluit van 1 december 1975 houdende algemeen reglement op de politie van het wegverkeer en van het gebruik van de openbare weg;
- Ministerieel Besluit van 11 oktober 1976 waarbij de minimumafmetingen en de bijzondere plaatsingsvoorwaarden van de verkeerstekens worden bepaald;
- Uitvoeringsbesluit van 23 januari 2009 betreffende de aanvullende reglementen op het wegverkeer en de plaatsing en bekostiging van de verkeerstekens;

- Omzendbrief MOB/2009/1 van 3 april 2009;
- Het reglement houdende de voorwaarden tot het toekennen van parkeerplaatsen voor personen met een handicap, goedgekeurd in de gemeenteraad van 25 april 2016.

Motivering

- De nieuwe maatregel die bij dit besluit wordt getroffen is het verwijderen van de parkeerplaats voor personen met een handicap ter hoogte van huisnummer 28-28A wegens overlijden van de houder van de parkeerkaart voor personen met een handicap.

- Bij collegebesluit van 26 augustus 2021 werd volgende maatregel getroffen, het invoeren van een parkeerverbod door middel van gele onderbroken strepen van huisnummers 28-28A tot en met huisnummer 40. De maatregel werd ingevoerd op vraag van de Groendienst. Grotere voertuigen, zoals de voertuigen van Ivago, hebben te weinig ruimte als gevolg van geparkeerde voertuigen aan de zijde van de huizen en rijden over een deel van het middeneiland. De groenzone wordt bijgevolg kapotgereden. Om dit te vermijden werd een parkeerverbod ingevoerd, zodat grotere voertuigen voldoende ruimte hebben om hun draaibeweging uit te voeren.

- Bij collegebesluit van 6 april 2017 werd de bestaande toestand geregulariseerd en werden geen nieuwe verkeersmaatregelen ingevoerd.

Bijgevoegde bijlage(n):

- Aanvullend reglement Karel Van Renterghemstraat dossier P-863450.pdf (deel van de beslissing)
- Signalisatieplan Karel Van Renterghemstraat dossier P-863450 (deel van de beslissing)

Beslissing

Beslist het volgende:

Artikel 1:

Heft op het aanvullend reglement van de politie op het wegverkeer betreffende de gemeenteweg Karel Van Renterghemstraat, goedgekeurd in zitting van 26 augustus 2021, van zodra het nieuwe reglement in werking treedt.

Artikel 2:

Stelt vast het bijgevoegd aanvullend reglement van de politie op het wegverkeer en het signalisatieplan betreffende de gemeenteweg Karel Van Renterghemstraat.

2026_CBS_03609 - Nieuw aanvullend reglement van de politie op het wegverkeer - gemeenteweg - Karel Van Renterghemstraat - verwijderen parkeerplaats voorbehouden voor personen met een handicap

Vastgesteld in het College van Burgemeester en Schepenen van 30 april 2026

Bekendgemaakt op 4 mei 2026

Geldig vanaf 9 mei 2026

Referentienummer 2026_CBS_03609

Reglement

Artikel 1.

Op de Karel Van Renterghemstraat ter hoogte van het kruispunt met de Sint-Bernadettestraat geldt: de bestuurders moeten voorrang verlenen aan iedere bestuurder die rijdt op de openbare weg of de rijbaan die ze oprijden; de plaats waar de bestuurders, zo nodig, moeten stoppen om voorrang te verlenen, wordt aangeduid.

Dit wordt aangeduid door verkeerstekens:

- B1
- WM76.2

Artikel 2.

Op de Karel Van Renterghemstraat ter hoogte van huisnummer 42 geldt: de bestuurders zijn verplicht de hindernis langs rechts voorbij te rijden

Dit wordt aangeduid door verkeerstekens:

- D1

Artikel 3.

Op de Karel Van Renterghemstraat ter hoogte van huisnummers 8-12;

Op de Karel Van Renterghemstraat, vanaf huisnummers 28-28A tot huisnummer 40 geldt: het parkeren op de rijbaan is verboden.

Dit wordt aangeduid door verkeerstekens:

- WM75.1.2

Artikel 4.

Op de Karel Van Renterghemstraat ter hoogte van huisnummer 8-12;

Op de Karel Van Renterghemstraat ter hoogte van huisnummer 14;

Op de Karel Van Renterghemstraat ter hoogte van huisnummer 16;


Op de Karel Van Renterghemstraat ter hoogte van huisnummer 18 geldt: voertuigen moeten parkeren binnen de afgebakende plaatsen.

Dit wordt aangeduid door verkeerstekens:

- **WM77.5**

(einde reglement)



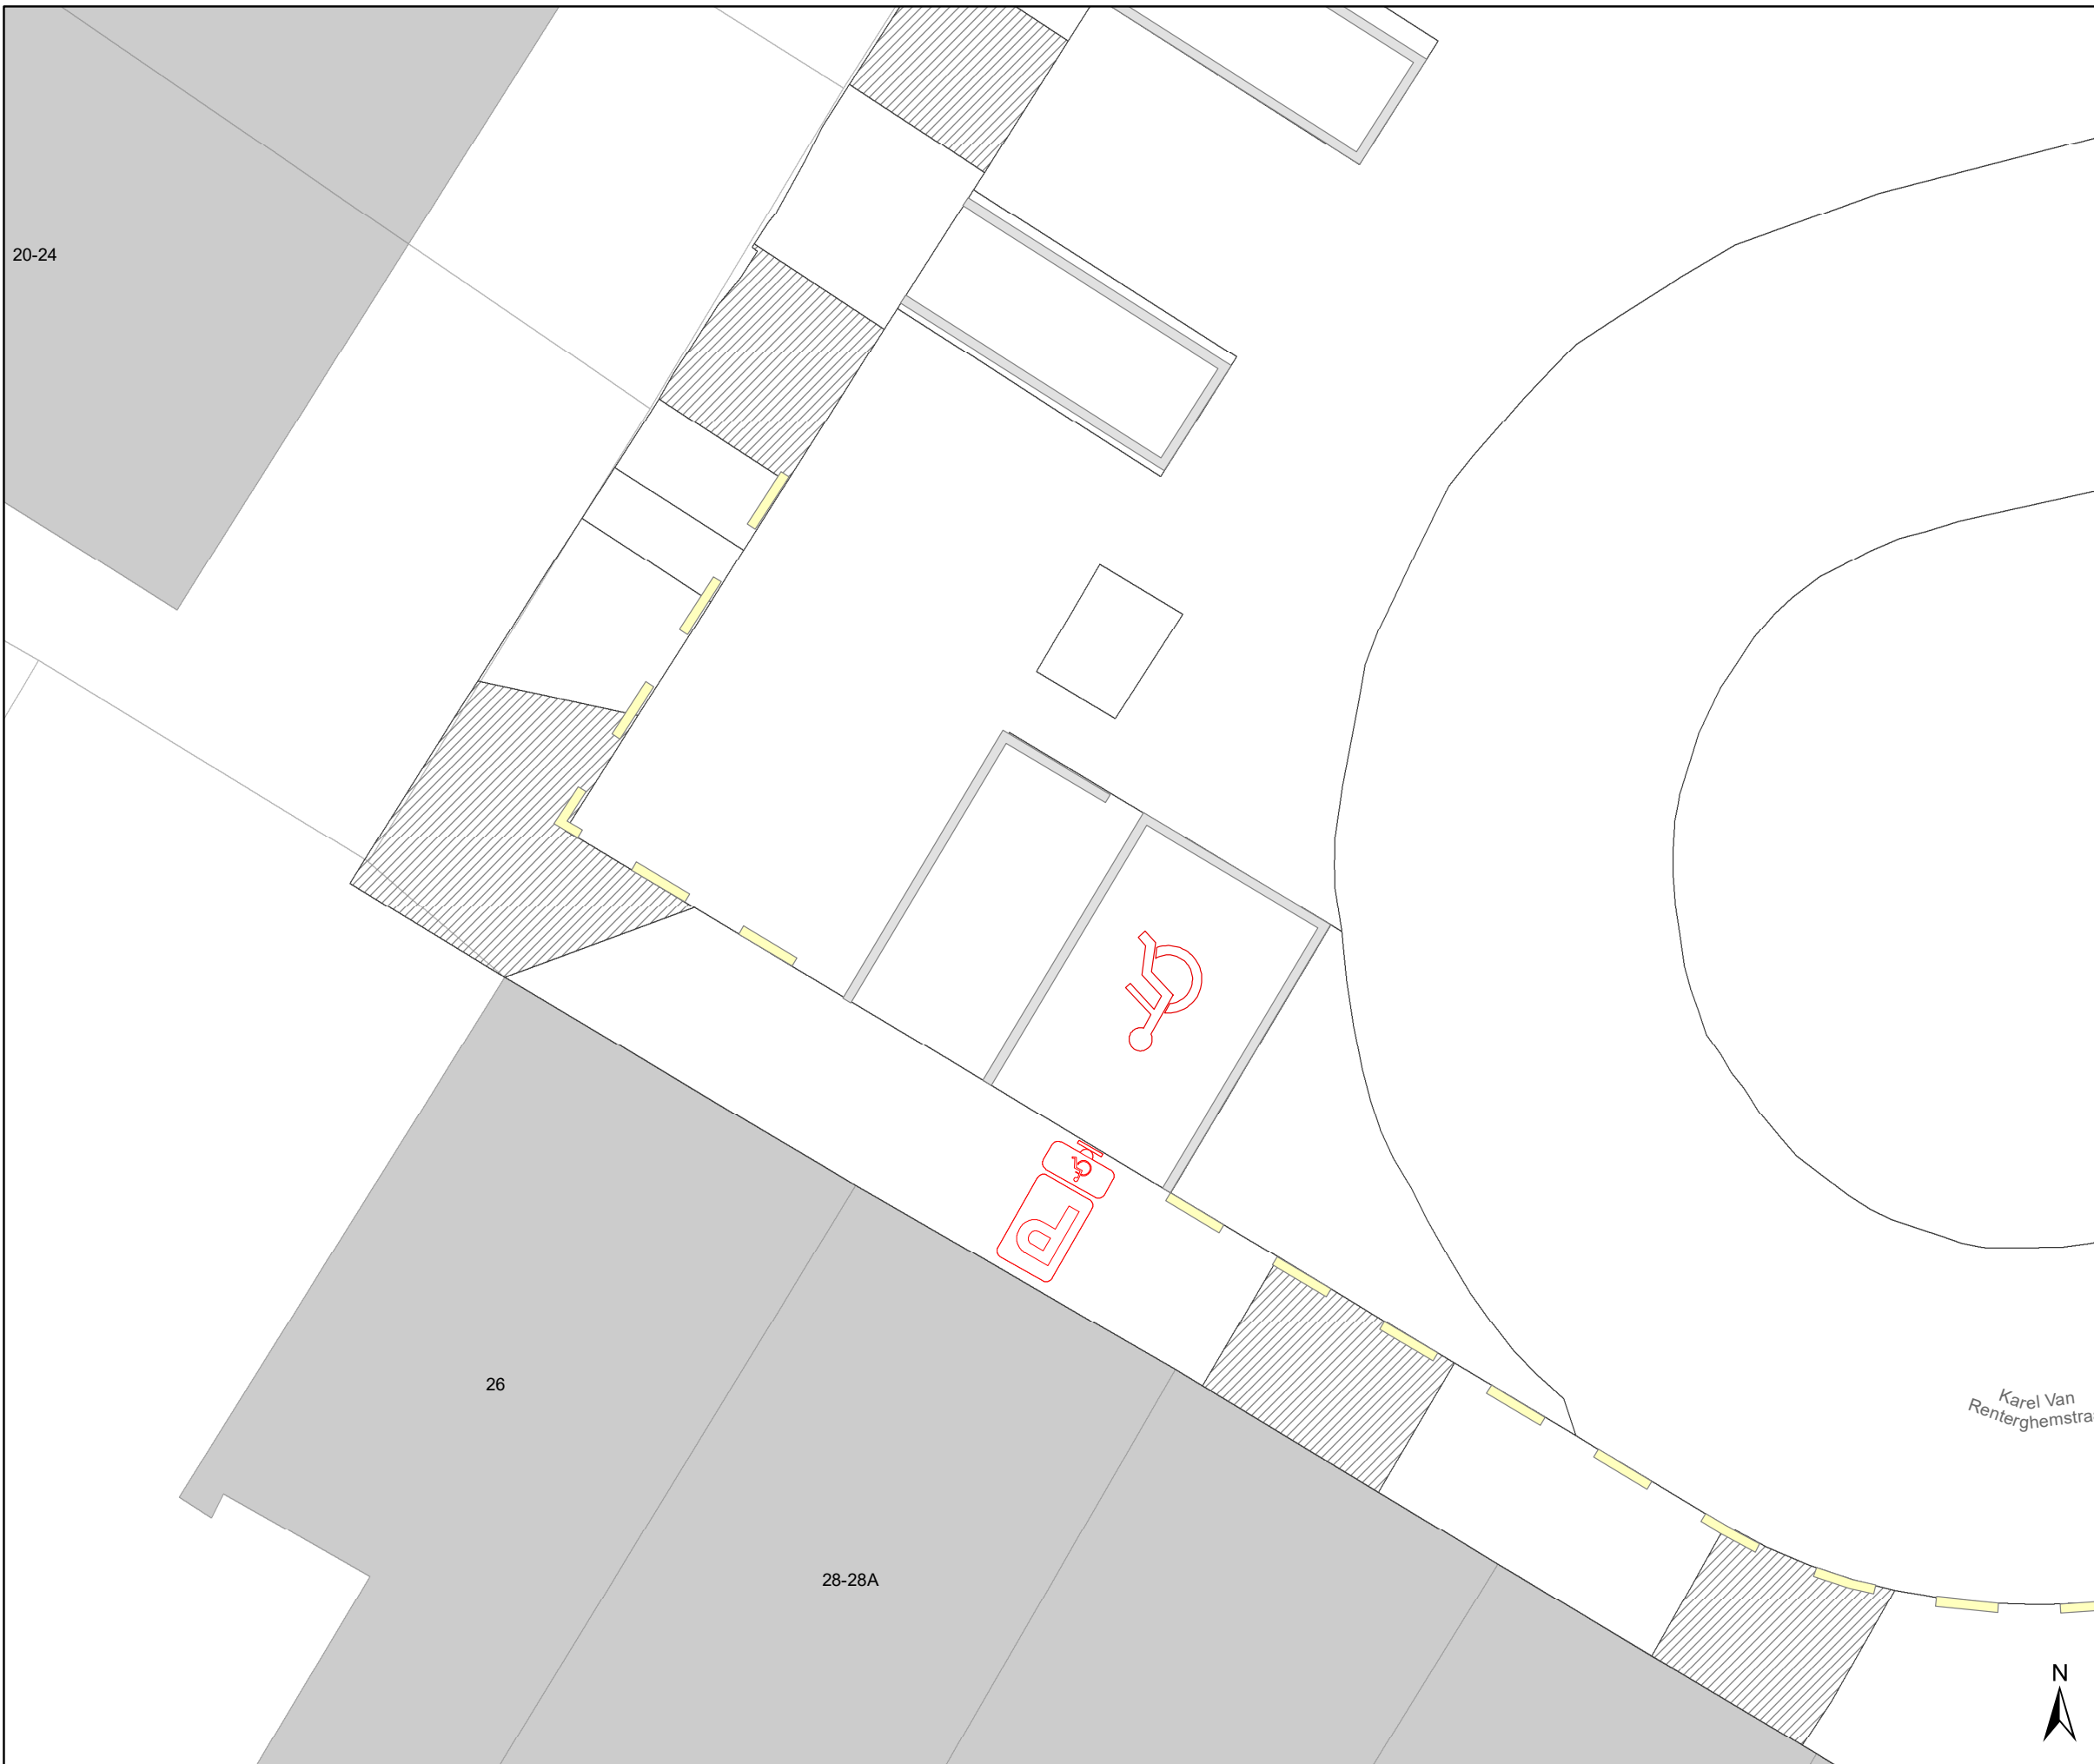

Legende

- Bestaande verkeersborden
- Geplande verkeersborden
- Te verwijderen verkeersborden
- Bestaande wegmarkeringen
- Geplande wegmarkeringen
- Te verwijderen wegmarkeringen
- Ander gepland dossier



gent: Mobiliteitsbedrijf stad Gent
Verkeerstechnische taken

Karel Van Renterghemstraat Verwijderen PPH

Dossiernummer: P-863450

DATUM	SCHAAL	PLAN	P FORMAAT
10/03/2026	1/100	1/1	A3