



2021_CBS_01988 Nieuw aanvullend reglement van de politie op het wegverkeer - gemeenteweg - Karel Van Renterghemstraat - nieuwe anti-parkeermaatregel - Goedkeuring

Opheffing

Opgeheven door het college van burgemeester en schepenen op 30 april 2026
(2026_CBS_03609)

Beslissing: Goedgekeurd in besloten vergadering van 26 augustus 2021

Zijn aanwezig bij de beslissing van dit punt:

Mathias De Clercq, burgemeester-voorzitter
Filip Watteeuw, schepenen; Elke Decruynaere, schepenen; Sami Souguir, schepenen; Tine Heyse, schepenen; Isabelle Heyndrickx; Annelies Storms, schepenen; Bram Van Braeckvelt, schepenen; Rudy Coddens, schepenen
Mieke Hullebroeck, algemeen directeur; Luc Kupers, adjunct-algemeendirecteur

Bevoegd: Filip Watteeuw

Betrokken: Mathias De Clercq

Juridisch kader

De volgende bepalingen zijn van toepassing inzake de bevoegdheid:

- De Nieuwe Gemeentewet 24 juni 1988, artikel 119;
- Decreet over het lokaal bestuur van 22 december 2017, artikel 41, § 2, 2°;
- Het Decreet van 16 mei 2008 betreffende de aanvullende reglementen op het wegverkeer en de plaatsing en bekostiging van verkeerstekens, artikel 4, § 1, 2de lid en artikel 5, § 1, 2de lid.
- Het gemeenteraadsbesluit van 14 december 2015, houdende de delegatie van de vaststellingsbevoegdheid inzake gemeentelijke aanvullende reglementen op het wegverkeer.

De beslissing wordt genomen op grond van:

- Wet betreffende de politie over het wegverkeer, gecoördineerd bij Koninklijk Besluit van 16 maart 1968;
- Decreet van 16 mei 2008 betreffende de aanvullende reglementen op het wegverkeer en de plaatsing en bekostiging van de verkeerstekens;

- Koninklijk Besluit van 1 december 1975 houdende algemeen reglement op de politie van het wegverkeer en van het gebruik van de openbare weg;
- Ministerieel Besluit van 11 oktober 1976 waarbij de minimumafmetingen en de bijzondere plaatsingsvoorwaarden van de verkeerstekens worden bepaald;
- Uitvoeringsbesluit van 23 januari 2009 betreffende de aanvullende reglementen op het wegverkeer en de plaatsing en bekostiging van de verkeerstekens;
- Omzendbrief MOB/2009/1 van 3 april 2009;
- Het reglement houdende de voorwaarden tot het toekennen van parkeerplaatsen voor personen met een handicap, goedgekeurd in de gemeenteraad van 25 april 2016.

Motivering

De nieuwe maatregel die bij dit besluit getroffen wordt, is het invoeren van een parkeerverbod door middel van gele onderbroken strepen van huisnummers 28-28A tot en met huisnummer 40. De maatregel wordt ingevoerd op vraag van de Groendienst. Grotere voertuigen, zoals de voertuigen van Ivago, hebben te weinig ruimte als gevolg van geparkeerde voertuigen aan de zijde van de huizen en rijden over een deel van het middeneiland. De groenzone wordt bijgevolg kapotgereden. Om dit te vermijden wordt een parkeerverbod ingevoerd, zodat grotere voertuigen voldoende ruimte hebben om hun draaibeweging uit te voeren.

Bij collegebesluit van 6 april 2017 werd de bestaande toestand geregulariseerd en werden geen nieuwe verkeersmaatregelen ingevoerd.

Bijgevoegde bijlage(n):

- Aanvullend reglement Karel Van Renterghemstraat dossier P-218892 (deel van de beslissing)
- Signalisatieplan Karel Van Renterghemstraat dossier P-218892 (deel van de beslissing)
- Historiek Karel Van Renterghemstraat dossier P-218892

Beslissing

Beslist het volgende:

Artikel 1:

Heft op het aanvullend reglement van de politie op het wegverkeer betreffende de gemeenteweg Karel Van Renterghemstraat, goedgekeurd in zitting van 6 april 2017, van zodra het nieuwe reglement in werking treedt.

Artikel 2:

Keurt goed het aanvullend reglement van de politie op het wegverkeer betreffende de gemeenteweg Karel Van Renterghemstraat.

2021_CBS_01988 - Nieuw aanvullend reglement van de politie op het wegverkeer - gemeenteweg - Karel Van Renterghemstraat - nieuwe anti-parkeermaatregel

Aanvullend reglement van de politie op het wegverkeer - gemeenteweg – Karel Van Renterghemstraat

Goedgekeurd in het College van Burgemeester en Schepenen van

Bekendgemaakt op

Geldig vanaf

Referentienummer


Reglement

- Artikel 1.** Op de Karel Van Renterghemstraat ter hoogte van het kruispunt met de Sint-Bernadettestraat geldt:
- de bestuurders moeten voorrang verlenen;
 - de plaats waar de bestuurders, zo nodig, moeten stoppen om voorrang te verlenen, wordt aangeduid.
- Dit wordt gesignaleerd door:
- **verkeersborden B1**
 - **wegmarkeringen overeenkomstig art.76.2 van de wegcode**
- Artikel 2.** Op de Karel Van Renterghemstraat ter hoogte van huisnummer 42 geldt:
- de bestuurders zijn verplicht de hindernis langs rechts voorbij te rijden.
- Dit wordt gesignaleerd door:
- **verkeersborden D1**
- Artikel 3.** Op de Karel Van Renterghemstraat ter hoogte van huisnummer 28-28A geldt:
- het parkeren is toegelaten;
 - het parkeren is voorbehouden voor de voertuigen die gebruikt worden door personen met een handicap.
- Dit wordt gesignaleerd door:
- **verkeersborden E9a**
 - **de verkeersborden worden aangevuld met onderborden Type VIId**
- Artikel 4.** Op de Karel Van Renterghemstraat ter hoogte van huisnummers 8-12; op de Karel Van Renterghemstraat van huisnummers 28-28A tot huisnummer 40 geldt:
- het parkeren op de rijbaan is verboden.
- Dit wordt gesignaleerd door:
- **wegmarkeringen overeenkomstig art.75.1.2° van de wegcode**


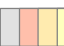

**Artikel 5. Op de Karel Van Renterghemstraat ter hoogte van huisnummer 8-12;
op de Karel Van Renterghemstraat ter hoogte van huisnummer 14;
op de Karel Van Renterghemstraat ter hoogte van huisnummer 16;
op de Karel Van Renterghemstraat ter hoogte van huisnummer 18;
op de Karel Van Renterghemstraat ter hoogte van huisnummers 28-28A geldt:
voertuigen moeten parkeren binnen de afgebakende plaatsen.
Dit wordt gesignaleerd door:
- **wegmarkeringen overeenkomstig art.77.5 van de wegcode****

(einde reglement)



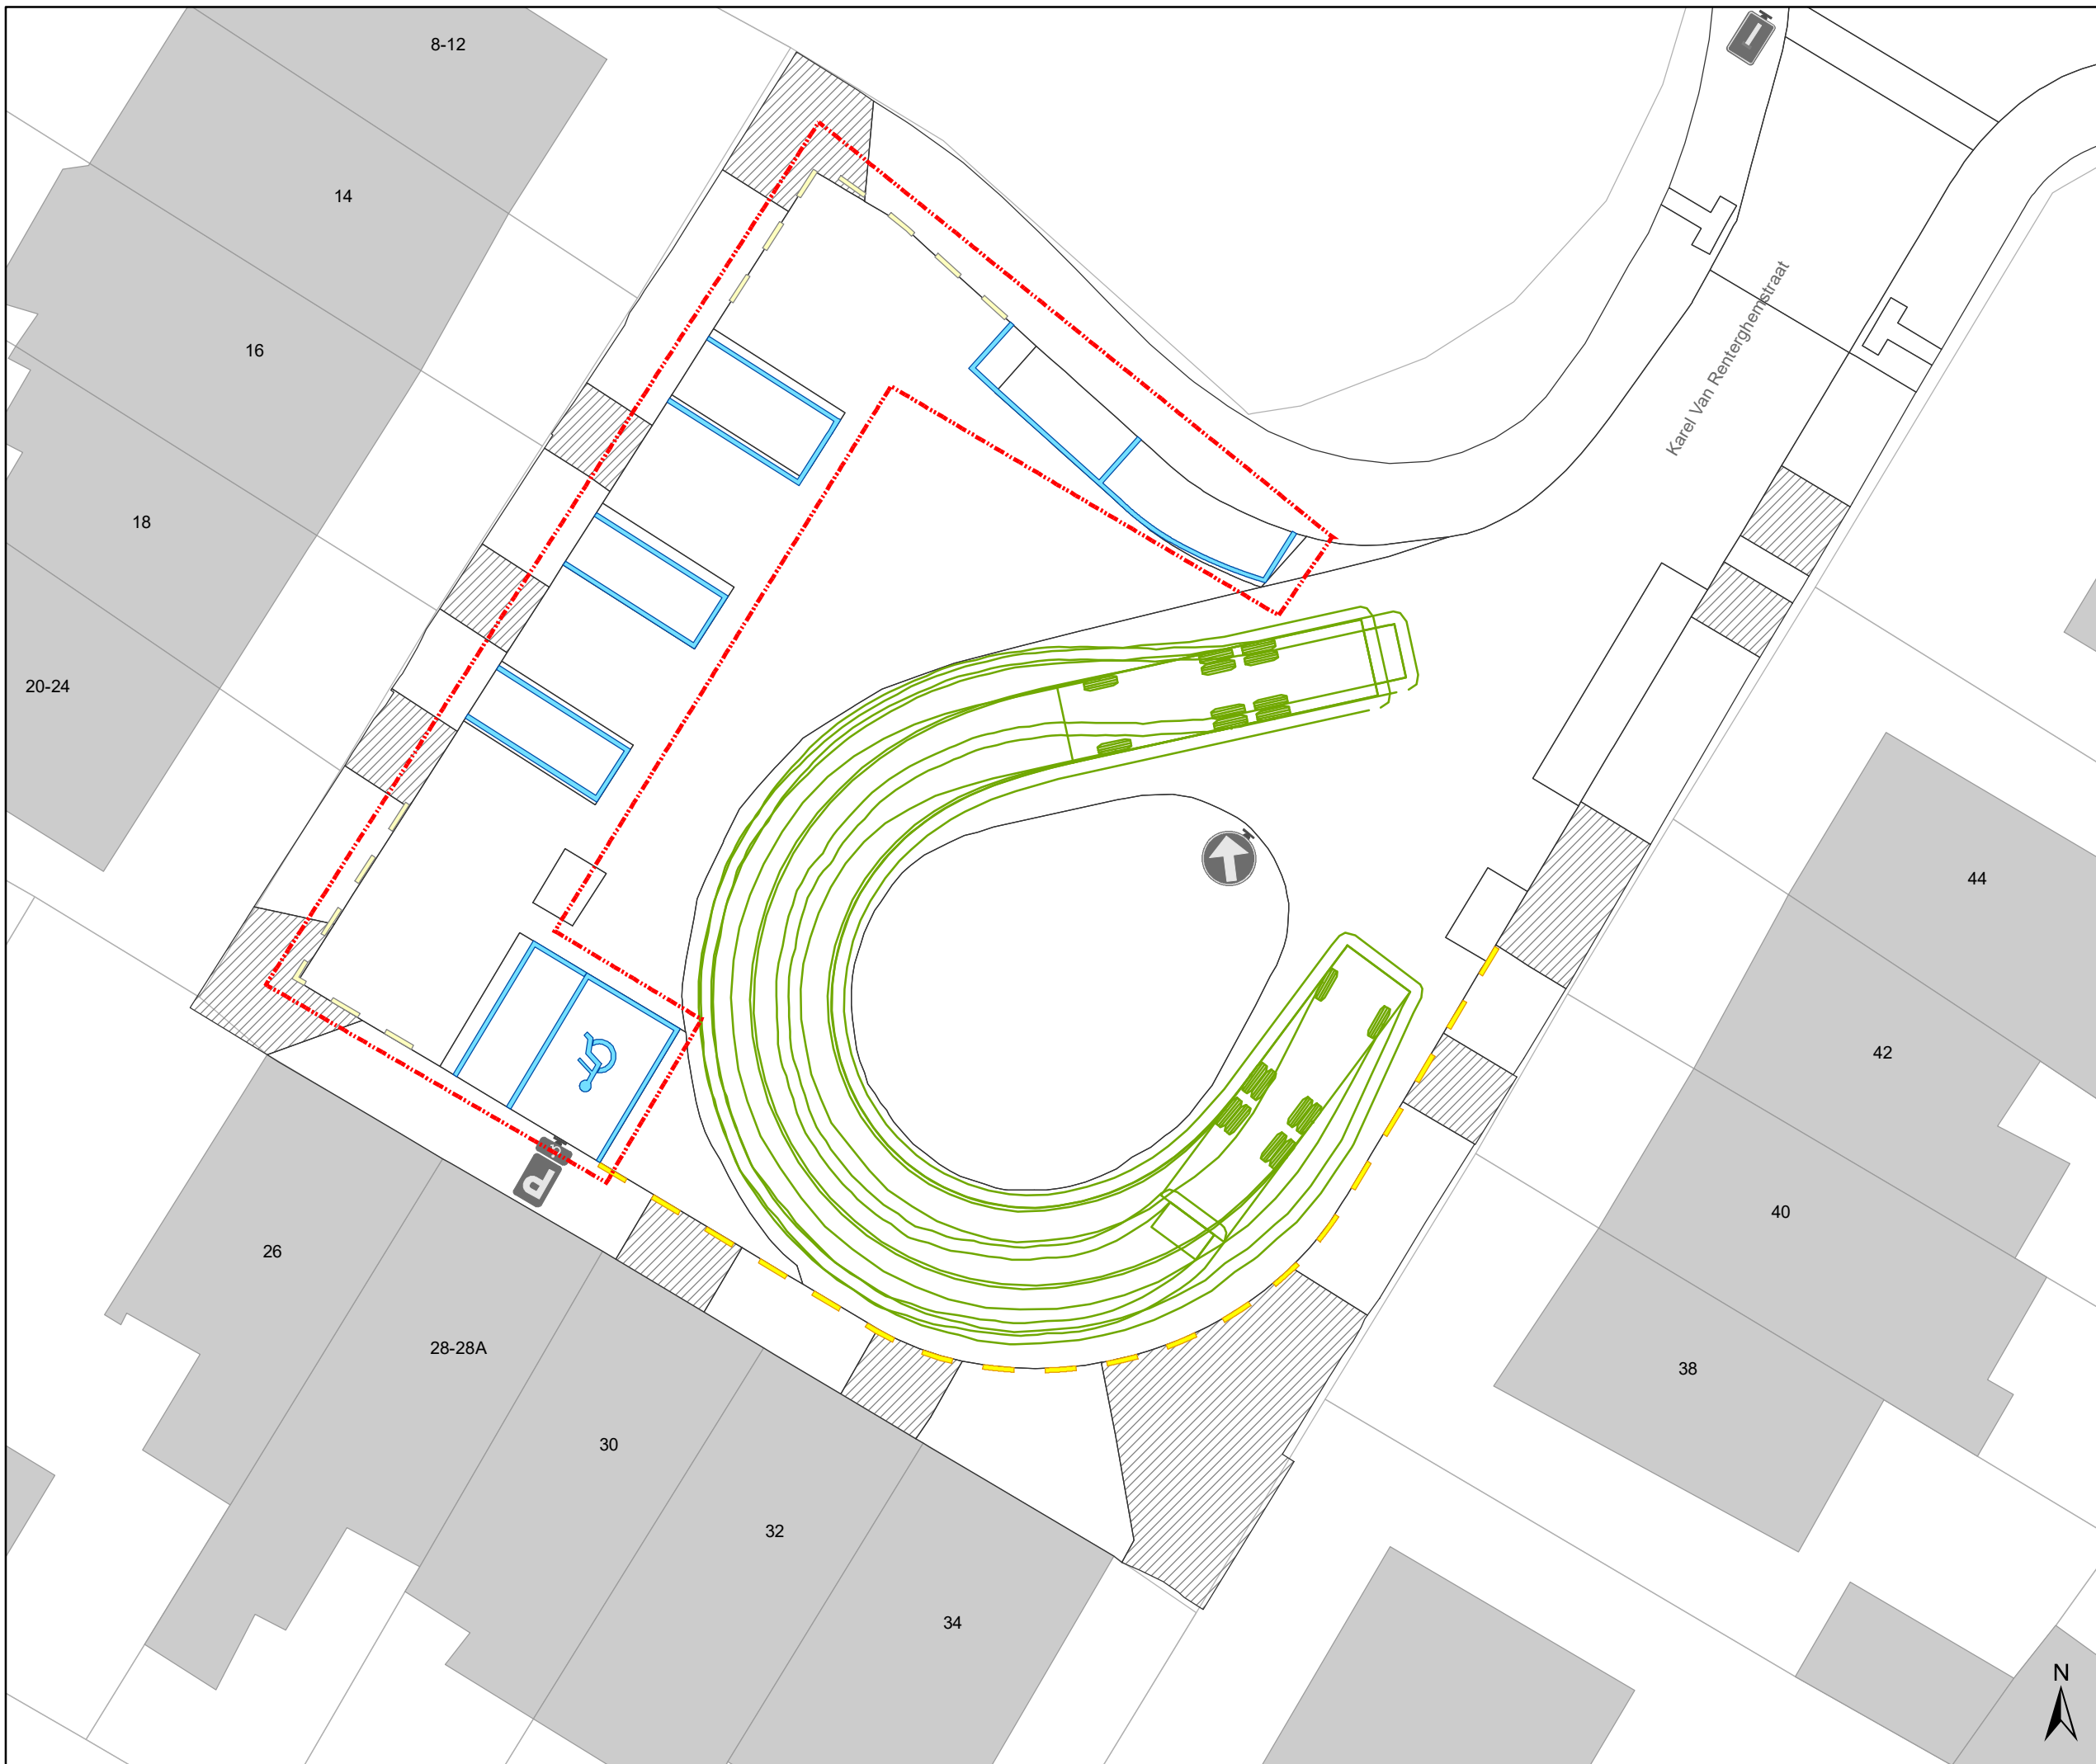




Legende


-  Bestaande verkeersborden
-  Geplande verkeersborden
-  Te verwijderen verkeersborden
-  Bestaande wegmarkeringen
-  Geplande wegmarkeringen
-  Te verwijderen wegmarkeringen

Geplande wegmarkeringen

-  Gele onderbroken streep

-  Draaicirkel IVAGO

-  Ander dossier
Toplaagvernieuwing
P-68228

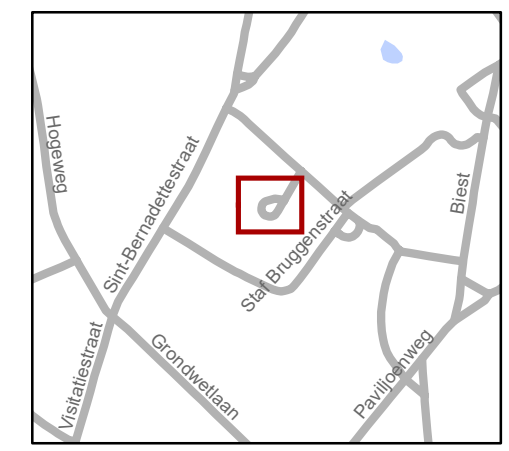

gent: Mobiliteitsbedrijf stad Gent
Verkeerstechnische taken

Karel Van Renterghemstr Parkeerverbod

Dossiernummer P-218892

DATUM	SCHAAL	PLAN	P.FORMAAT
13/08/2021	1/200	1/1	A3