



---

**2023\_CBS\_05254 Nieuw aanvullend reglement van de politie op het wegverkeer - gemeenteweg - Suzanne Lilarstraat - nieuwe anti-parkeermaatregel - Vaststelling**

## **Opheffing**

Opgeheven door het college van burgemeester en schepenen op 30 april 2026  
(2026\_CBS\_03619)

**Beslissing:** Goedgekeurd in besloten vergadering van 25 mei 2023

### **Zijn aanwezig bij de beslissing van dit punt:**

Mathias De Clercq, burgemeester-voorzitter; Filip Watteeuw, schepenen; Sofie Bracke, schepenen  
Tine Heyse, schepenen; Astrid De Bruycker, schepenen; Sami Souguir, schepenen; Hafsa El-Bazioui, schepenen; Evita Willaert, schepenen; Rudy Coddens, schepenen  
Mieke Hullebroeck, algemeen directeur; Liesbet Vertriest, waarnemend adjunct-algemeendirecteur

**Bevoegd:** Filip Watteeuw

**Betrokken:** Mathias De Clercq

## **Juridisch kader**

**De volgende bepalingen zijn van toepassing inzake de bevoegdheid:**

- De Nieuwe Gemeentewet 24 juni 1988, artikel 119;
- Het Decreet van 16 mei 2008 betreffende de aanvullende reglementen op het wegverkeer en de plaatsing en bekostiging van verkeerstekens, artikel 5, § 1, 2e lid;
- Het Decreet over het lokaal bestuur van 22 december 2017, artikel 41, 2°;
- Het gemeenteraadsbesluit van 15 december 2015, houdende de delegatie van de vaststellingsbevoegdheid inzake gemeentelijke aanvullende reglementen op het wegverkeer.

**De beslissing wordt genomen op grond van:**

- Wet betreffende de politie over het wegverkeer, gecoördineerd bij Koninklijk Besluit van 16 maart 1968;
- Decreet van 16 mei 2008 betreffende de aanvullende reglementen op het wegverkeer en de plaatsing en bekostiging van de verkeerstekens;

- Koninklijk Besluit van 1 december 1975 houdende algemeen reglement op de politie van het wegverkeer en van het gebruik van de openbare weg;
- Ministerieel Besluit van 11 oktober 1976 waarbij de minimumafmetingen en de bijzondere plaatsingsvoorwaarden van de verkeerstekens worden bepaald;
- Uitvoeringsbesluit van 23 januari 2009 betreffende de aanvullende reglementen op het wegverkeer en de plaatsing en bekostiging van de verkeerstekens;
- Omzendbrief MOB/2009/1 van 3 april 2009.

### **Motivering**

- De nieuwe maatregel die bij dit besluit wordt getroffen, is het invoeren van een bijkomend parkeerverbod aangeduid met gele onderbroken lijnen ter hoogte van het middeneiland aan huisnummer 95 tot en met huisnummer 85 omwille van klachten van Ivago over problemen met doorstroming en na enkele kleine schadegevallen. Dit om schade in de toekomst te vermijden.
  
- Bij collegebesluit van 15 maart 2018 werd de bestaande toestand geregulariseerd en er werden geen nieuwe verkeersmaatregelen ingevoerd.

### **Bijgevoegde bijlage(n):**

- Aanvullend reglement Suzanne Lilarstraat dossier P-392779 (deel van de beslissing)
- Signalisatieplan Suzanne Lilarstraat dossier P-392779 (deel van de beslissing)

### **Beslissing**

#### **Beslist het volgende:**

##### **Artikel 1:**

Heft op het aanvullend reglement van de politie op het wegverkeer betreffende de gemeenteweg Suzanne Lilarstraat, goedgekeurd in zitting van 15 maart 2018, van zodra het nieuwe reglement in werking treedt.

##### **Artikel 2:**

Stelt vast het bijgevoegd aanvullend reglement van de politie op het wegverkeer en het signalisatieplan betreffende de gemeenteweg Suzanne Lilarstraat.

2023\_CBS\_05254 - Nieuw aanvullend reglement van de politie op het wegverkeer - gemeenteweg - Suzanne Lilarstraat - nieuwe anti-parkeermaatregel

## Aanvullend reglement van de politie op het wegverkeer - gemeenteweg – Suzanne Lilarstraat

Vastgesteld in het College van Burgemeester en Schepenen van

Bekendgemaakt op

Geldig vanaf

Referentienummer

### Reglement

#### Artikel 1

Op de Suzanne Lilarstraat ter hoogte van het kruispunt met de Koningin Fabiolalaan geldt: de bestuurders moeten stoppen en voorrang verlenen; de plaats waar de bestuurders moeten stoppen ingevolge het verkeersbord B5 wordt aangeduid.

Dit wordt aangeduid door verkeerstekens:

- B5
- WM76.1

#### Artikel 2

Op de Suzanne Lilarstraat ter hoogte van huisnummer 87 geldt: de bestuurders zijn verplicht de hindernis langs rechts voorbij te rijden

Dit wordt aangeduid door verkeerstekens:

- D1

#### Artikel 3

Op de Suzanne Lilarstraat vanaf huisnummers 2-96 tot en met huisnummer 85; op de Suzanne Lilarstraat ter hoogte van het middeneiland geldt: het parkeren op de rijbaan is verboden.

Dit wordt aangeduid door verkeerstekens:

- WM75.1.2

#### Artikel 4


Op de Suzanne Lilarstraat ter hoogte van huisnummer 1-75; op de Suzanne Lilarstraat van huisnummer 77 tot huisnummer 91 geldt: voertuigen moeten parkeren binnen de afgebakende plaatsen.

Dit wordt aangeduid door verkeerstekens:

- WM77.5

---

(einde reglement)

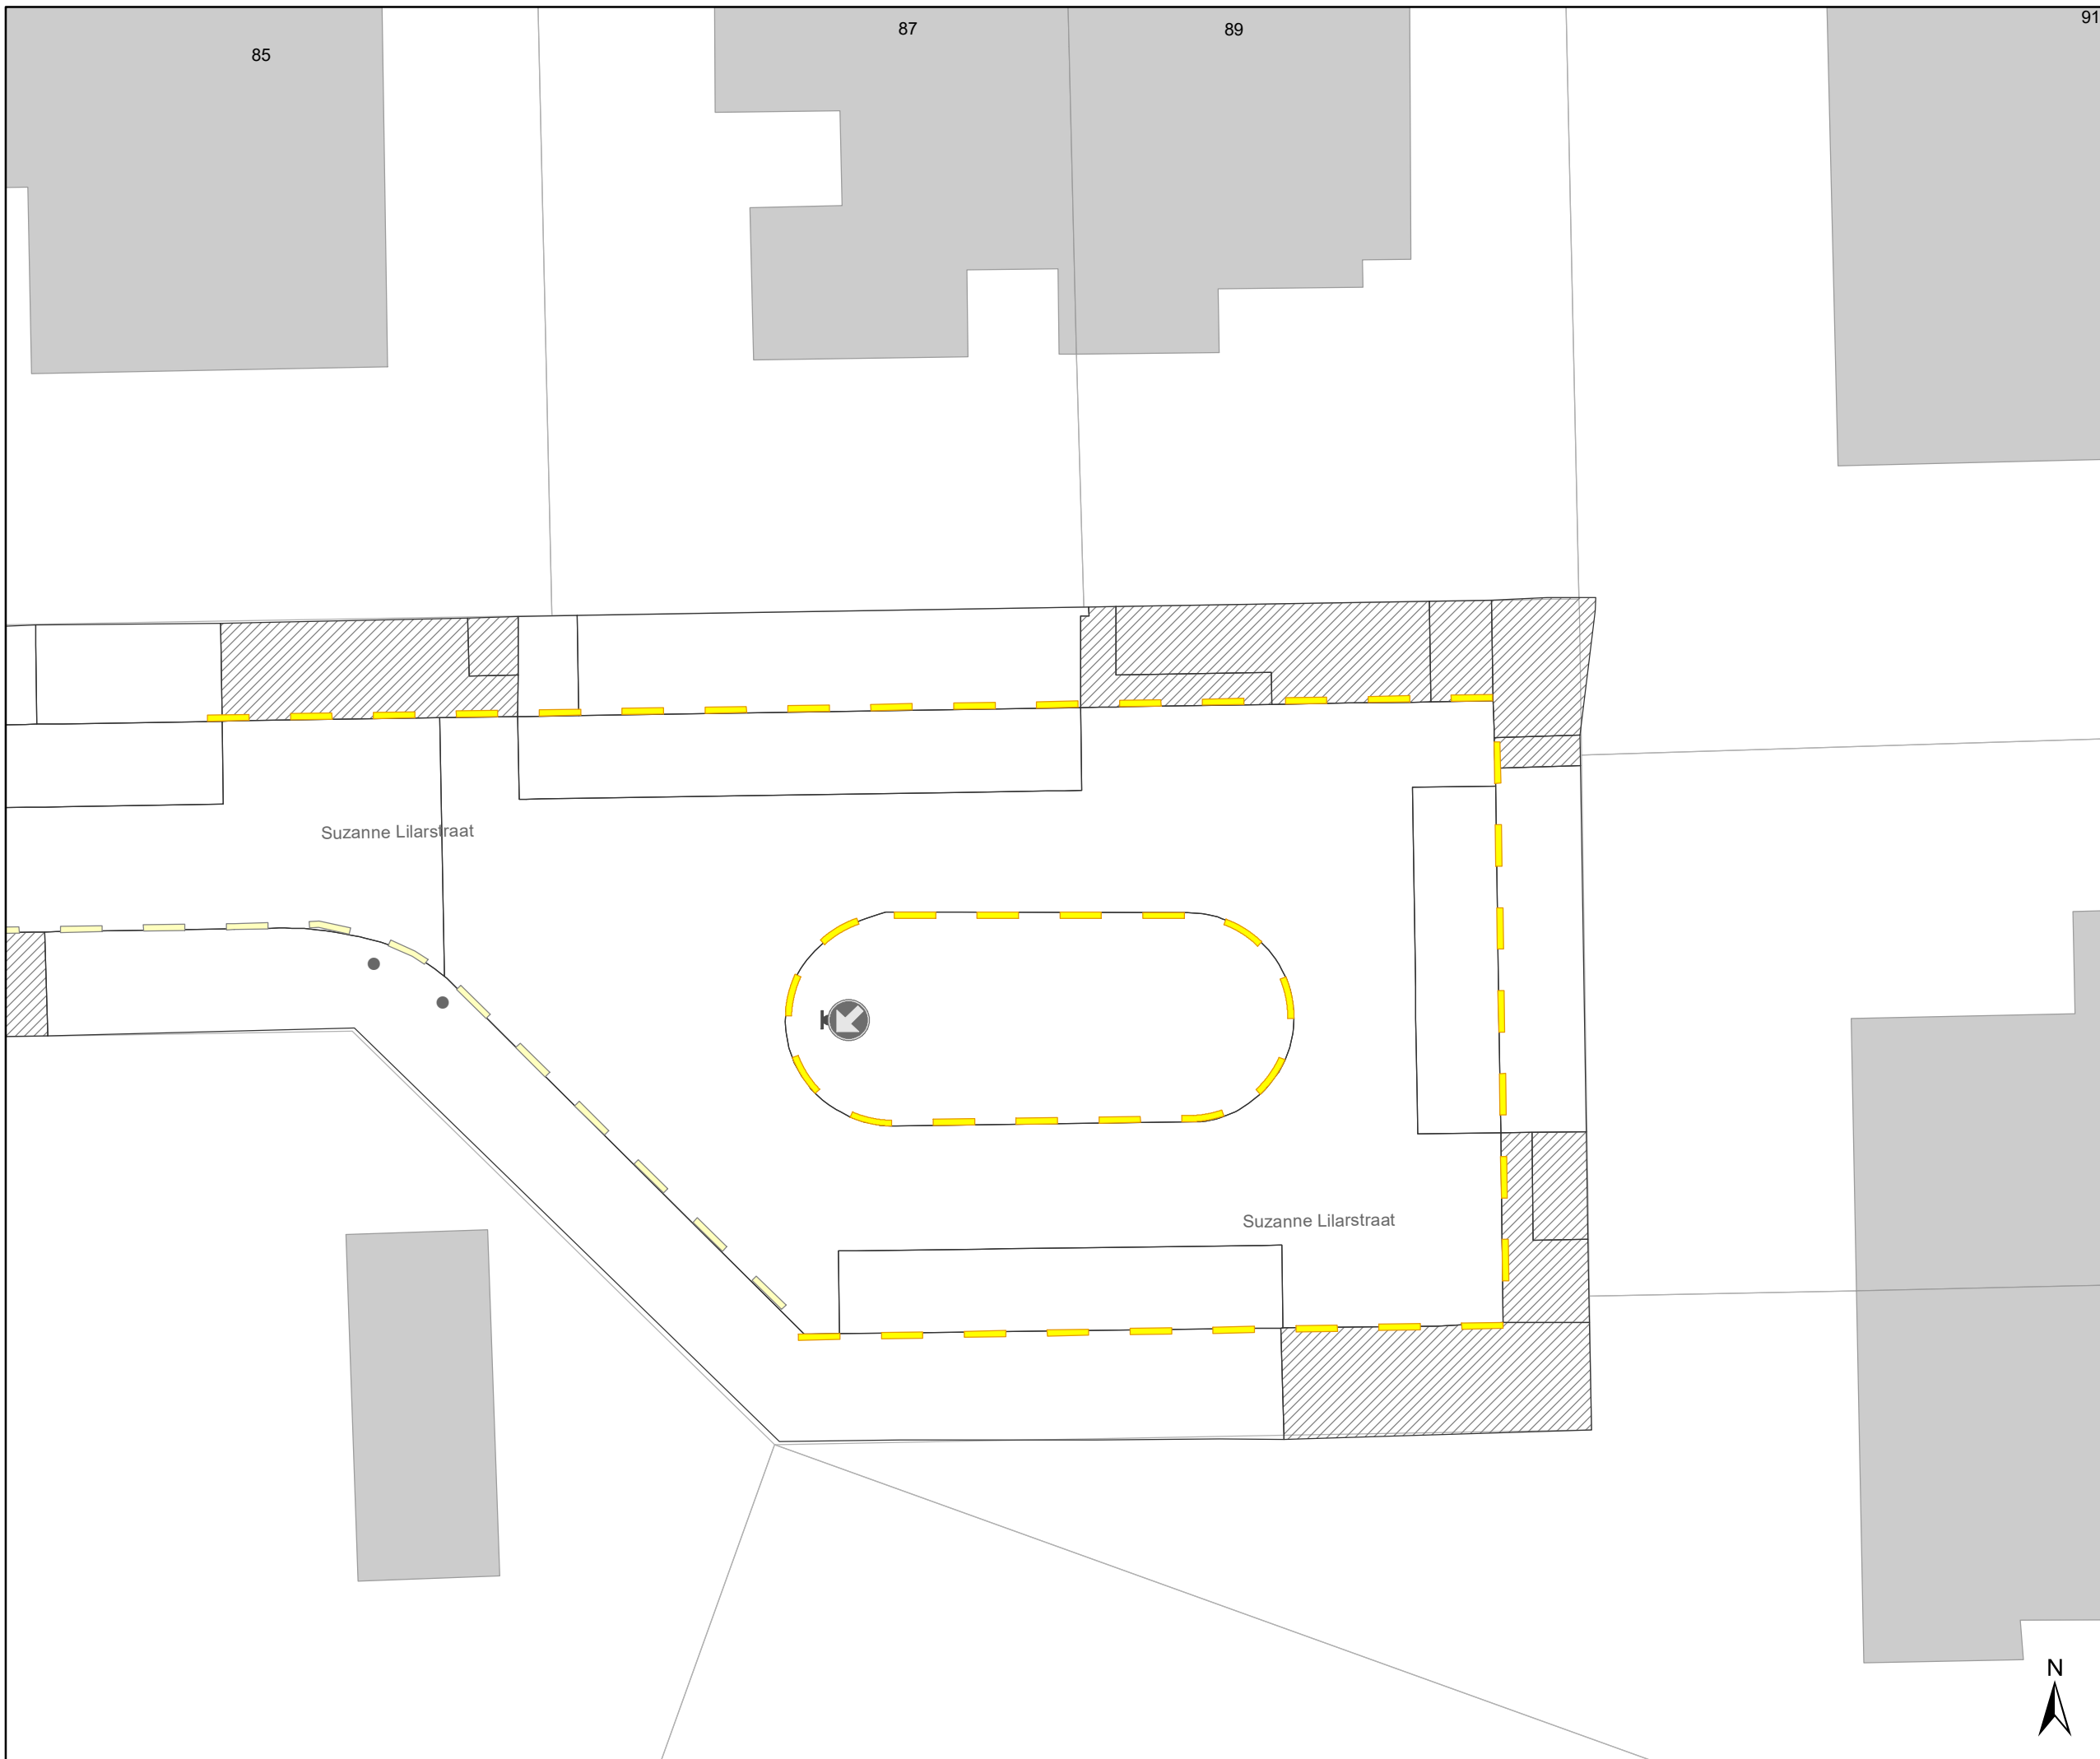

- ### Legende
-  Bestaande verkeersborden
  -  Geplande verkeersborden
  -  Te verwijderen verkeersborden
  -  Bestaande wegmarkeringen
  -  Bestaand paaltje
- ### Geplande wegmarkeringen
-  Gele onderbroken streep



**gent:** Mobiliteitsbedrijf stad Gent  
Verkeerstechnische taken

## Suzanne Lilarstraat Parkeerverbod

Dossiernr P-392779 (MB-23-02208)

DATUM	SCHAAL	PLAN	P FORMAAT
25/04/2023	1/150	1/1	A3

