



2022_CBS_08763 Nieuw aanvullend reglement van de politie op het wegverkeer - gemeenteweg - Twaalfkameren - nieuwe parkeerplaats voorbehouden voor personen met een handicap - Vaststelling

Opheffing

Opgeheven door het college van burgemeester en schepenen op 7 mei 2026 (2026_CBS_03867)

Beslissing: Goedgekeurd in besloten vergadering van 1 september 2022

Zijn aanwezig bij de beslissing van dit punt:

Mathias De Clercq, burgemeester-voorzitter; Sofie Bracke, schepen
Filip Watteeuw, schepen; Tine Heyse, schepen; Astrid De Bruycker, schepen; Sami Souguir, schepen; Bram Van Braeckevelt, schepen; Isabelle Heyndrickx, schepen; Hafsa El-Bazioui, schepen; Evita Willaert, schepen; Rudy Coddens, schepen
Mieke Hullebroeck, algemeen directeur; Luc Kupers, adjunct-algemeendirecteur

Bevoegd: Filip Watteeuw

Betrokken: Mathias De Clercq

Juridisch kader

De volgende bepalingen zijn van toepassing inzake de bevoegdheid:

- De Nieuwe Gemeentewet 24 juni 1988, artikel 119;
- Het Decreet van 16 mei 2008 betreffende de aanvullende reglementen op het wegverkeer en de plaatsing en bekostiging van verkeerstekens, artikel 5, § 1, 2e lid;
- Het Decreet over het lokaal bestuur van 22 december 2017, artikel 41, 2°;
- Het gemeenteraadsbesluit van 15 december 2015, houdende de delegatie van de vaststellingsbevoegdheid inzake gemeentelijke aanvullende reglementen op het wegverkeer.

De beslissing wordt genomen op grond van:

- Wet betreffende de politie over het wegverkeer, gecoördineerd bij Koninklijk Besluit van 16 maart 1968;
- Decreet van 16 mei 2008 betreffende de aanvullende reglementen op het wegverkeer en de plaatsing en bekostiging van de verkeerstekens;
- Koninklijk Besluit van 1 december 1975 houdende algemeen reglement op de politie van het wegverkeer en van het gebruik van de openbare weg;

- Ministerieel Besluit van 11 oktober 1976 waarbij de minimumafmetingen en de bijzondere plaatsingsvoorwaarden van de verkeerstekens worden bepaald;
- Uitvoeringsbesluit van 23 januari 2009 betreffende de aanvullende reglementen op het wegverkeer en de plaatsing en bekostiging van de verkeerstekens;
- Omzendbrief MOB/2009/1 van 3 april 2009;
- Het reglement houdende de voorwaarden tot het toekennen van parkeerplaatsen voor personen met een handicap, goedgekeurd in de gemeenteraad van 25 april 2016.

Motivering

De nieuwe maatregel die bij dit besluit getroffen wordt, is het inrichten van een parkeerplaats voor personen met een handicap ingericht ter hoogte van huisnummer 1 van de Papegaaistraat en dit omwille van de nabijheid van een school waar personen met een handicap naartoe komen in de Maagdenstraat en dit op vraag van de school.

Bij collegebesluit van 20 mei 2021 werden maatregelen getroffen die kaderen binnen de toplaagvernieuwing van Twaalfkameren. De parkeerhaak ter hoogte van huisnummer 47 werd verwijderd, aangezien hier een fietsenstalling staat. De gele onderbroken strepen werden verwijderd aan beide zijden van de weg tussen huisnummer 17 en Galgenberg en tussen de Brioolstraat en de Coupure. Gelet de beperkte rijbaanbreedte is parkeren volgens de Wegcode verboden en mag dit niet dubbel gesignaleerd worden door middel van signalisatie. Ter hoogte van huisnummer 42 worden ook de gele onderbroken strepen verwijderd, aangezien het parkeerverbod reeds gesignaleerd is door middel van verkeersborden E1.

Bij collegebesluit van 18 januari 2018 werd een verdrijvingsvlak aangebracht op de Twaalfkameren ter hoogte van huisnummer 2 van de Lieven de Winnestraat. Dit om de doorgang voor huisvuilophaalwagens te vrijwaren.

Bij collegebesluit van 19 januari 2017 werd de bestaande toestand geregulariseerd en werd in kader van het Circulatieplan Binnenstad Gent, goedgekeurd door de gemeenteraad op 22 februari 2016, op de Coupure, gedeelte begrepen tussen de Lindenlei en de Papegaaistraat, de rijrichting omgekeerd. Het aanpassen van het verkeersbord D1 op Twaalfkameren ondersteunt deze maatregel.

Bijgevoegde bijlage(n):

- Aanvullend reglement Twaalfkameren dossier P-308687 (deel van de beslissing)
- Signalisatieplan Twaalfkameren dossier P-308687 (deel van de beslissing)
- Historiek Twaalfkameren dossier P-308687

Beslissing

Beslist het volgende:

Artikel 1:

Heft op het aanvullend reglement van de politie op het wegverkeer betreffende de

gemeenteweg Twaalfkameren, goedgekeurd in zitting van 20 mei 2021, van zodra het nieuwe reglement in werking treedt.

Artikel 2:

Stelt vast het bijgevoegd aanvullend reglement van de politie op het wegverkeer en het signalisatieplan betreffende de gemeenteweg Twaalfkameren.

2022_CBS_08763 - Nieuw aanvullend reglement van de politie op het wegverkeer - gemeenteweg - Twaalfkameren - nieuwe parkeerplaats voorbehouden voor personen met een handicap

Aanvullend reglement van de politie op het wegverkeer - gemeenteweg – Twaalfkameren

Goedgekeurd in het College van Burgemeester en Schepenen van

Bekendgemaakt op

Geldig vanaf

Referentienummer

Reglement

**Artikel 1. Op Twaalfkameren ter hoogte van het kruispunt met de Papegaaistraat geldt:
de bestuurders moeten voorrang verlenen.**

Dit wordt gesignaleerd door:

- verkeersborden B1

Artikel 2. Op Twaalfkameren van het kruispunt met de Coupure tot het kruispunt met de Papegaaistraat in de richting van het kruispunt met de Papegaaistraat geldt:

verboden rijrichting voor iedere bestuurder;

de maatregel geldt niet voor fietsers en bestuurders van tweewielige bromfietsen klasse A.

In de tegenovergestelde richting geldt:

toegelaten rijrichting op de openbare weg met eenrichtingsverkeer;

fietsers en tweewielige bromfietsen klasse A mogen in beide richtingen rijden.

Dit wordt gesignaleerd door:

- verkeersborden C1
- de verkeersborden worden aangevuld met onderborden M3
- verkeersborden F19
- de verkeersborden worden aangevuld met onderborden M5

Artikel 3. Op Twaalfkameren ter hoogte van het kruispunt met de Coupure geldt:

de bestuurders zijn verplicht links af te slaan;

de maatregel geldt niet voor fietsers en bestuurders van tweewielige bromfietsen klasse A.

Dit wordt gesignaleerd door:

- verkeersborden D1
- de verkeersborden worden aangevuld met onderborden M3

Artikel 4. Op Twaalfkameren van het kruispunt met de Galgenberg tot huisnummer 62 aan de kant van de pare huisnummers geldt:

het parkeren is verboden;

het einde van de parkeerreglementering wordt aangeduid;

het begin van de parkeerreglementering wordt aangeduid.

Dit wordt gesignaleerd door:

- verkeersborden E1

- de verkeersborden worden aangevuld met x-borden Xb, Xa

Artikel 5. Op de Twaalfkameren ter hoogte van huisnummer 1 van de Papegaaistraat geldt:

het parkeren is toegelaten;

het parkeren is voorbehouden voor de voertuigen die gebruikt worden door personen met een handicap;

de parkeerreglementering geldt over een afstand van 6 m.

Dit wordt gesignaleerd door:

- verkeersborden E9a

- de verkeersborden worden aangevuld met onderborden Type VIId

- de verkeersborden worden aangevuld met x-borden Xc

Artikel 6. Op Twaalfkameren van het kruispunt met de Papegaaistraat tot huisnummer 17 geldt:

het (woon)erf wordt afgebakend. Het begin van het (woon)erf wordt aangeduid;

ook het einde van het (woon)erf wordt aangeduid.

Dit wordt gesignaleerd door:

- verkeersborden F12a

- verkeersborden F12b

Artikel 7. Op Twaalfkameren ter hoogte van het kruispunt met de Coupure, aan de kant van de pare huisnummers geldt:

het parkeren op de rijbaan is verboden.

Dit wordt gesignaleerd door:

- wegmarkeringen overeenkomstig art.75.1.2° van de wegcode


**Artikel 8. Op Twaalfkameren ter hoogte van huisnummer 2 van de Lieven de Winnestraat geldt:
bestuurders mogen niet rijden, stilstaan of parkeren op de markeringen.**

Dit wordt gesignaleerd door:

- wegmarkeringen overeenkomstig art.77.4 van de wegcode

(einde reglement)



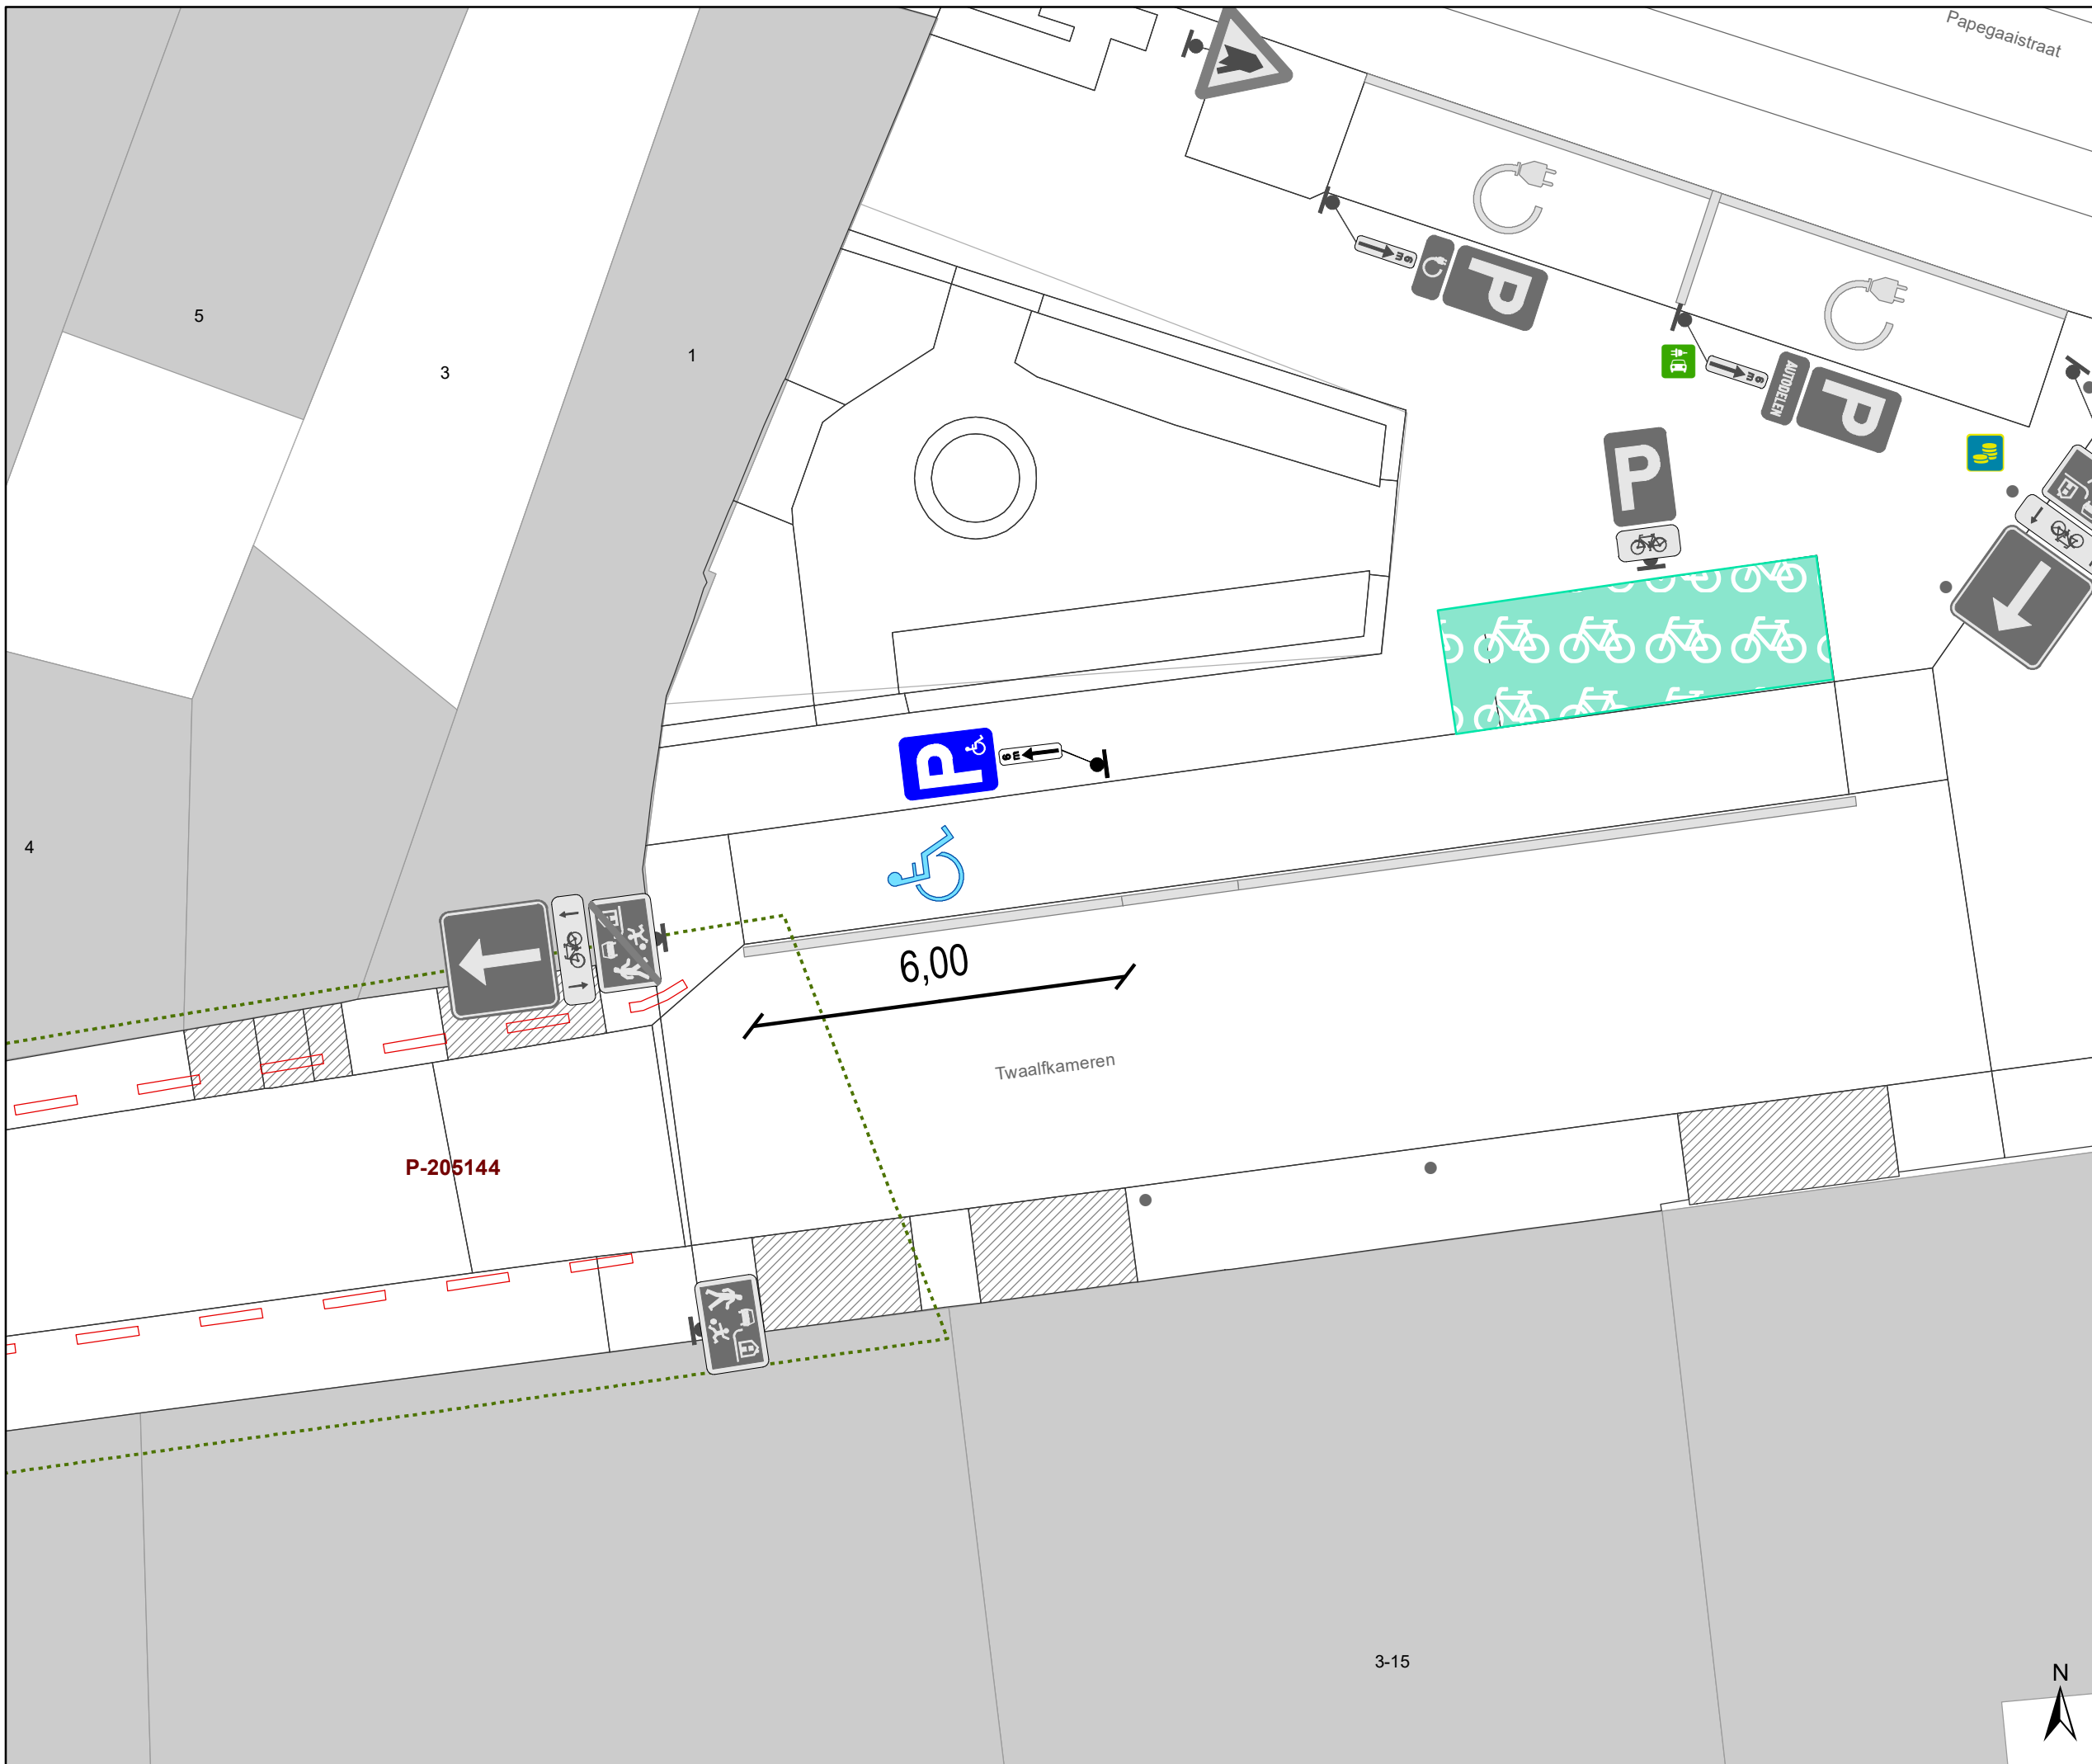

Legende

-  Bestaande verkeersborden
-  Geplande verkeersborden
-  Laadpaal, In dienst
-  Bestaande wegmarkeringen
-  Bestaande fietsenstalling
-  Bestaande Parkeerautomaat Cash, oranje zone

Geplande wegmarkeringen

-  Witte wegmarkering

Geplande Verkeersborden



-  Ander gepland dossier (in voorbereiding bij MOBBD)



gent: Mobiliteitsbedrijf stad Gent
Verkeerstechnische taken

Twaalfkameren 1 PPMV inrichten

Dossiernr P-308687 (MB-21-21284)

DATUM	SCHAAL	PLAN	P FORMAAT
24/08/2022	1/100	1/1	A3