



2025_CBS_09324 Nieuw aanvullend reglement van de politie op het wegverkeer - gemeenteweg - Makelaarsstraat- nieuwe verkeersmaatregel(en) - Vaststelling

Opheffing

Opgeheven door het college van burgemeester en schepenen op 7 mei 2026 (2026_CBS_03872)

Beslissing: Goedgekeurd in besloten vergadering van 23 oktober 2025

Zijn aanwezig bij de beslissing van dit punt:

Mathias De Clercq, burgemeester-voorzitter
Hafsa El-Bazioui, schepenen; Astrid De Bruycker, schepenen; Sofie Bracke, schepenen; Evita Willaert, schepenen; Joris Vandenbroucke, schepenen; Bram Van Braeckeveldt, schepenen; Burak Nalli, schepenen; Filip Watteeuw, schepenen; Christophe Peeters, schepenen
Mieke Hullebroeck, algemeen directeur; Liesbet Vertriest, adjunct-algemeendirecteur

Bevoegd: Joris Vandenbroucke

Betrokken: Mathias De Clercq

Juridisch kader

De volgende bepalingen zijn van toepassing inzake de bevoegdheid:

- De Nieuwe Gemeentewet 24 juni 1988, artikel 119;
- Het Decreet van 16 mei 2008 betreffende de aanvullende reglementen op het wegverkeer en de plaatsing en bekostiging van verkeerstekens, artikel 5, § 1, 2e lid;
- Het Decreet over het lokaal bestuur van 22 december 2017, artikel 41, 2°;
- Het gemeenteraadsbesluit van 15 december 2015, houdende de delegatie van de vaststellingsbevoegdheid inzake gemeentelijke aanvullende reglementen op het wegverkeer.

De beslissing wordt genomen op grond van:

- Wet betreffende de politie over het wegverkeer, gecoördineerd bij Koninklijk Besluit van 16 maart 1968;
- Decreet van 16 mei 2008 betreffende de aanvullende reglementen op het wegverkeer en de plaatsing en bekostiging van de verkeerstekens;
- Koninklijk Besluit van 1 december 1975 houdende algemeen reglement op de politie van het wegverkeer en van het gebruik van de openbare weg;

- Ministerieel Besluit van 11 oktober 1976 waarbij de minimumafmetingen en de bijzondere plaatsingsvoorwaarden van de verkeerstekens worden bepaald;
- Uitvoeringsbesluit van 23 januari 2009 betreffende de aanvullende reglementen op het wegverkeer en de plaatsing en bekostiging van de verkeerstekens;
- Omzendbrief MOB/2009/1 van 3 april 2009.

Motivering

- De nieuwe maatregel die bij dit besluit wordt getroffen, betreft het toevoegen van een verbodsbord C3 aan elke toegang van het Makelaarspark om de aandacht op het verbod op (brom)fietsen in parken te verhogen.
- Bij collegebesluit van 23 februari 2022 werd als nieuwe maatregel getroffen, de inrichting van een parkeerplaats voor personen met een handicap ter hoogte van huisnummer 19 vermits de aanvrager voldoet aan de gestelde voorwaarden volgens het Reglement houdende de voorwaarden tot het toekennen van parkeerplaatsen voor personen met een handicap goedgekeurd in de gemeenteraad van 25 april 2016.
- Bij collegebesluit van 5 september 2019 werd de fiets -en voetgangers doorsteek afgebakend met passende signalisatie F99a gezien het hier gaat over parkgebied. Voetgangers, fiets en speedpedelecs worden toegelaten.
- Bij collegebesluit van 21 september 2017 werd bijkomende signalisatie geplaatst om zwaar verkeer te weren uit de buurt begrepen tussen de Terneuzenlaan, de Muidepoort en de Loodsenstraat.
- Bij collegebesluit van 25 augustus 2016 werd een parkeerhaak ter hoogte van huisnummer 37-37A aangebracht om de toegang tot de garage van de eigendom te vrijwaren en werd de parkeerplaats voor personen met een handicap ter hoogte van huisnummer 34 verwijderd wegens overlijden van de houder van de parkeerkaart voor personen met een handicap.

Bijgevoegde bijlage(n):

- Aanvullend Reglement Makelaarsstraat Dossier P798820.pdf (deel van de beslissing)
- Signalisatieplan cluster Makelaarspark Dossier P798820 (deel van de beslissing)

Beslissing

Beslist het volgende:

Artikel 1:

Heft op het aanvullend reglement van de politie op het wegverkeer betreffende de gemeenteweg Makelaarsstraat, goedgekeurd in zitting van 3 februari 2022, van zodra het nieuwe reglement in werking treedt.

Artikel 2:

Stelt vast het bijgevoegd aanvullend reglement van de politie op het wegverkeer en het signalisatieplan betreffende de gemeenteweg Makelaarsstraat.

2025_CBS_09324 - Nieuw aanvullend reglement van de politie op het wegverkeer - gemeenteweg - Makelaarsstraat- nieuwe verkeersmaatregel(en)

Vastgesteld in het College van Burgemeester en Schepenen van 23 oktober 2025

Bekendgemaakt op 24 oktober 2025

Geldig vanaf 29 oktober 2025

Referentienummer 2025_CBS_09324

Reglement

Artikel 1.

Op de Makelaarsstraat ter hoogte van het kruispunt met de Muidepoort geldt de bestuurders moeten voorrang verlenen aan iedere bestuurder die rijdt op de openbare weg of de rijbaan die ze oprijden; de plaats waar de bestuurders, zo nodig, moeten stoppen om voorrang te verlenen, wordt aangeduid.

Dit wordt aangeduid door verkeerstekens:

- B1
- WM76.2

Artikel 2.

Aan de toegangen van het Makelaarspark ter hoogte van de Makelaarsstraat geldt de toegang is verboden in beide richtingen, voor iedere bestuurder.

Dit wordt aangeduid door verkeerstekens:

- Verkeersbord C3

Artikel 3.

Op de Makelaarsstraat vanaf het kruispunt met de Muidepoort in de richting van het kruispunt met de Matrozenstraat geldt de toegang is verboden voor bestuurders van voertuigen waarvan de massa in beladen toestand hoger is dan 3,5 ton ; de maatregel geldt niet voor plaatselijk verkeer;

Dit wordt aangeduid door verkeerstekens:

- C21
- GIV

Artikel 4.

Op de Makelaarsstraat ter hoogte van huisnummer 19 geldt het parkeren is toegelaten; het parkeren is voorbehouden voor voertuigen die gebruikt worden door personen met een handicap ; de parkeerreglementering geldt over een afstand van 6 m.

Dit wordt aangeduid door verkeerstekens:

- E9a
- GVIIId
- GXc

Artikel 5.

Op de Makelaarsstraat, vanaf de toegang tot het park tot aan de Terneuzenlaan in beide richtingen geldt de weg wordt voorbehouden voor het verkeer van voetgangers, fietsers en bestuurders van speed pedelecs . Het begin van de voorbehouden weg wordt aangeduid; ook het einde van de voorbehouden weg wordt aangeduid.

Dit wordt aangeduid door verkeerstekens:

- F99a
- F101a

Artikel 6.

Op de Makelaarsstraat ter hoogte van het kruispunt met de Muidepoort geldt voetgangers moeten de oversteekplaats volgen om de rijbaan over te steken.

Dit wordt aangeduid door verkeerstekens:

- WM76.3

Artikel 7.

Op de Makelaarsstraat, vanaf huisnummer 3 tot huisnummer 21;

Op de Makelaarsstraat ter hoogte van huisnummer 23;


Op de Makelaarsstraat ter hoogte van huisnummer 37-37A geldt voertuigen moeten parkeren binnen de afgebakende plaatsen.

Dit wordt aangeduid door verkeerstekens:

- WM77.5


(einde reglement)



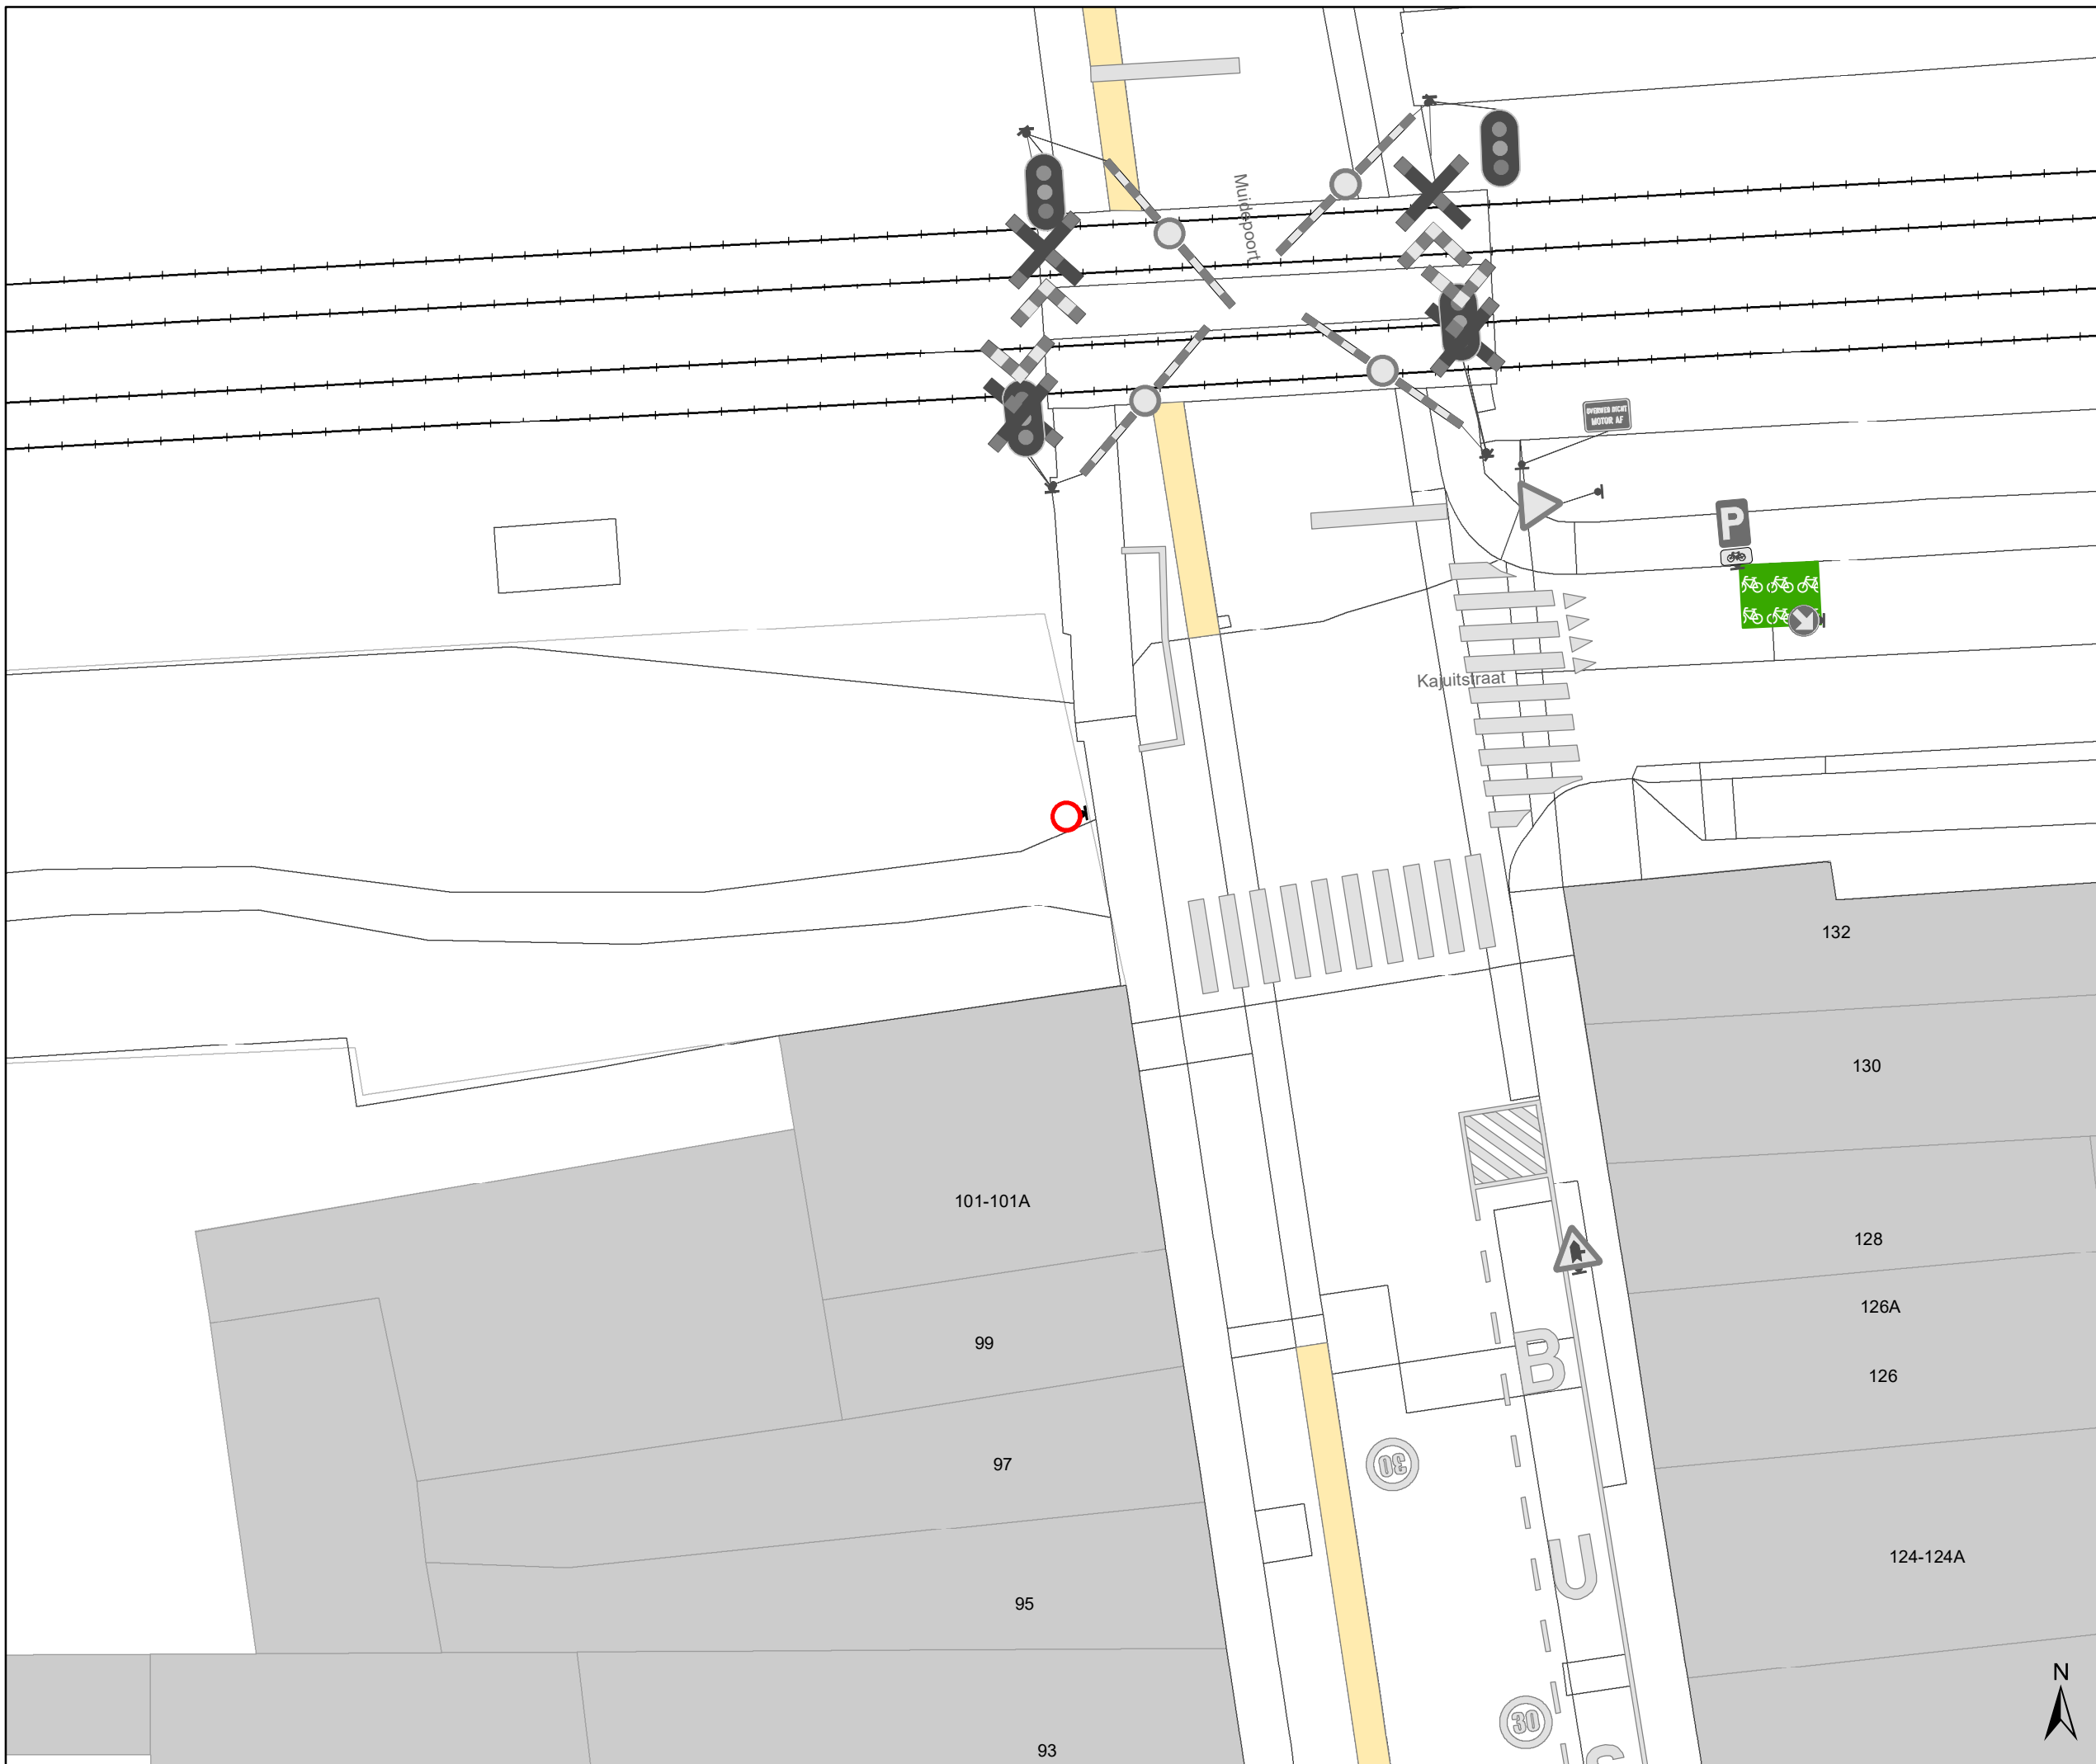

Legende

-  Bestaande verkeersborden
-  Geplande verkeersborden
-  Te verwijderen verkeersborden
-  Bestaande wegmarkeringen
-  Geplande wegmarkeringen
-  Te verwijderen wegmarkeringen

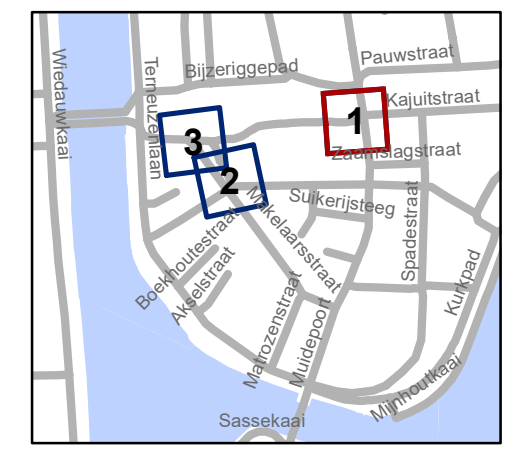


gent: Mobiliteitsbedrijf stad Gent
Verkeerstechnische taken

Makelaarspark C3


Dossiernummer P-798820

DATUM	SCHAAL	PLAN	P FORMAAT
9/10/2025	1/200	1/3	A3

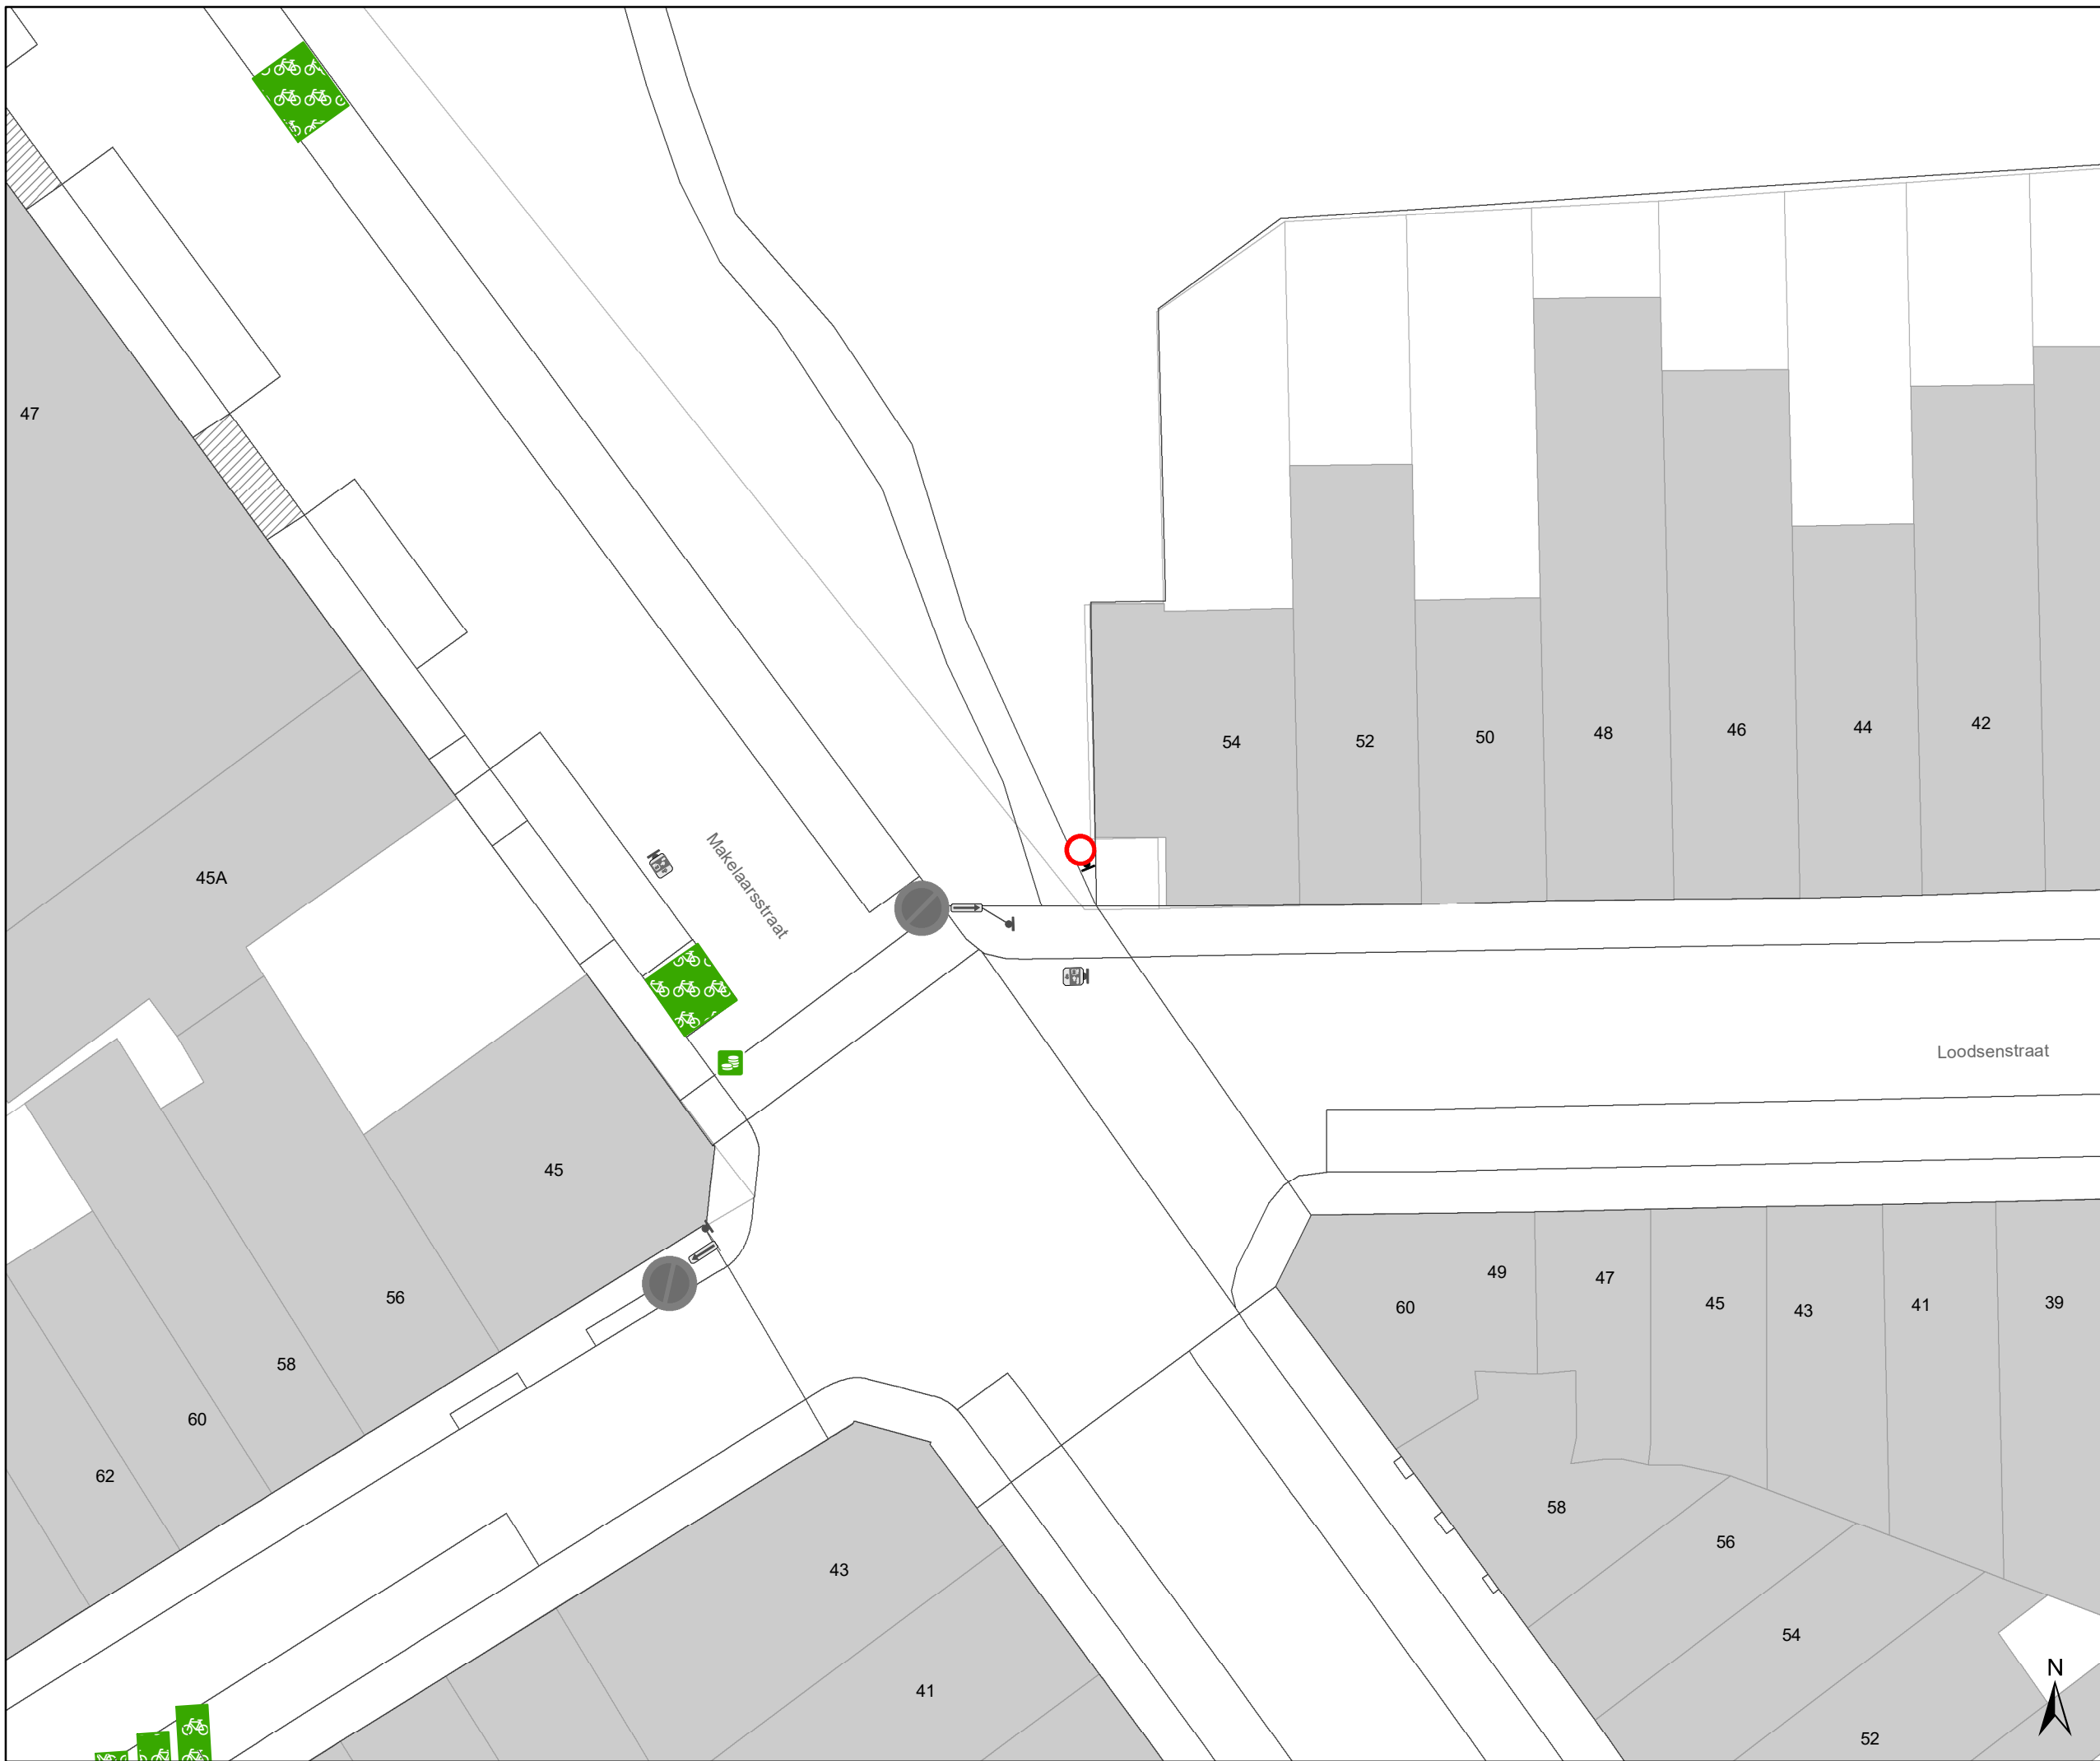

Legende

-  Bestaande verkeersborden
-  Geplande verkeersborden
-  Te verwijderen verkeersborden
-  Bestaande wegmarkeringen
-  Geplande wegmarkeringen
-  Te verwijderen wegmarkeringen

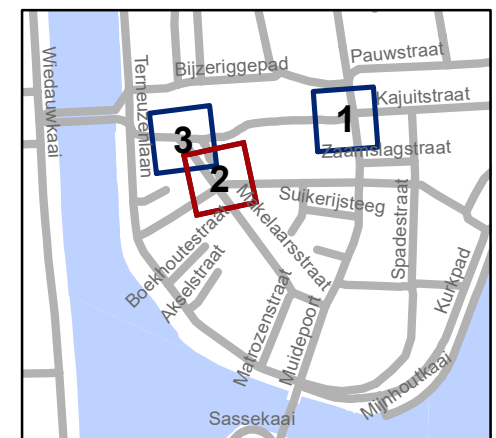

gent: Mobiliteitsbedrijf stad Gent
Verkeerstechnische taken



Makelaarspark C3

Dossiernummer P-798820

DATUM	SCHAAL	PLAN	P FORMAAT
9/10/2025	1/200	2/3	A3

Legende

-  Bestaande verkeersborden
-  Geplande verkeersborden
-  Te verwijderen verkeersborden
-  Bestaande wegmarkeringen
-  Geplande wegmarkeringen
-  Te verwijderen wegmarkeringen

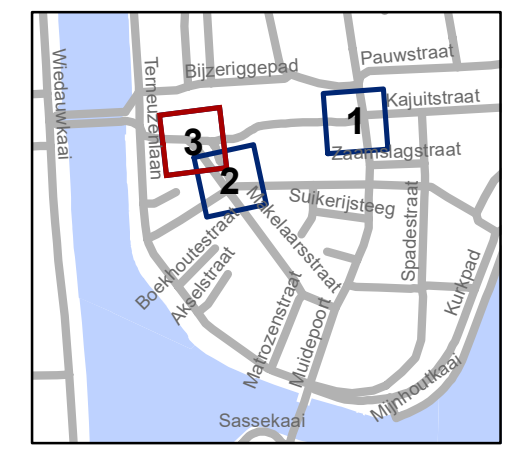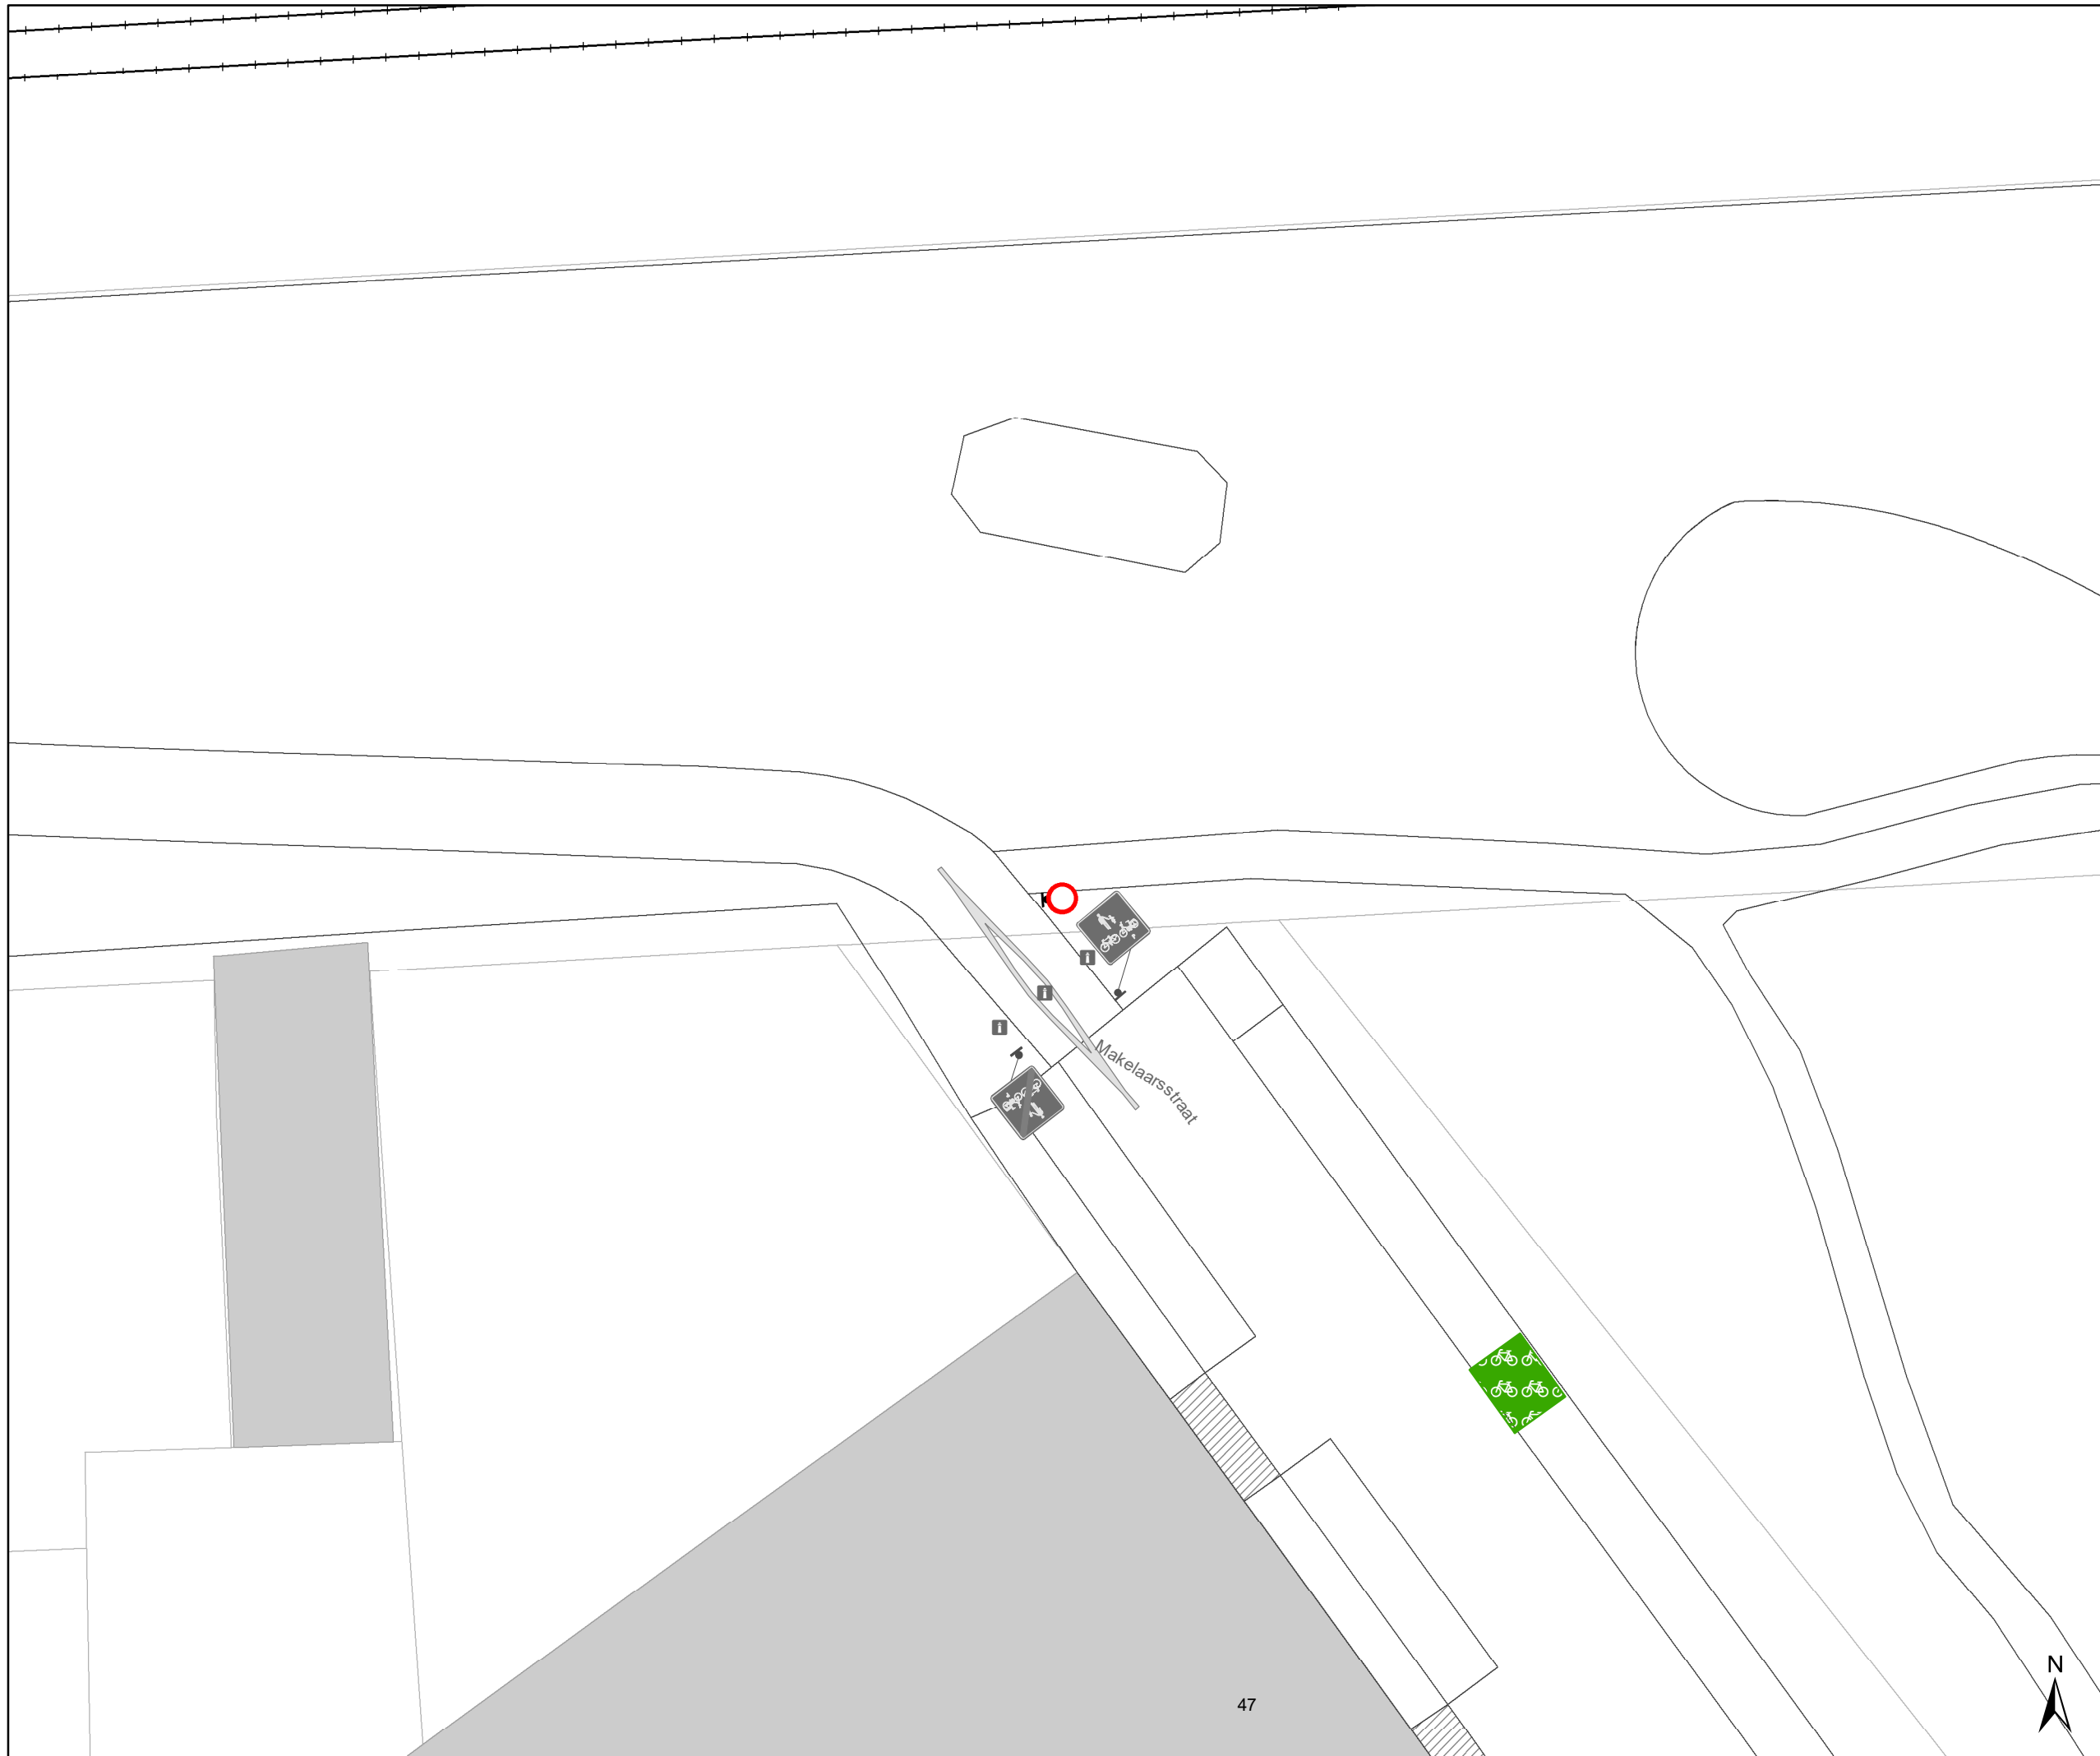

gent: Mobiliteitsbedrijf stad Gent
Verkeerstechnische taken

Makelaarspark C3

Dossiernummer P-798820

DATUM	SCHAAL	PLAN	P FORMAAT
9/10/2025	1/200	3/3	A3

